


Illustrations 3D

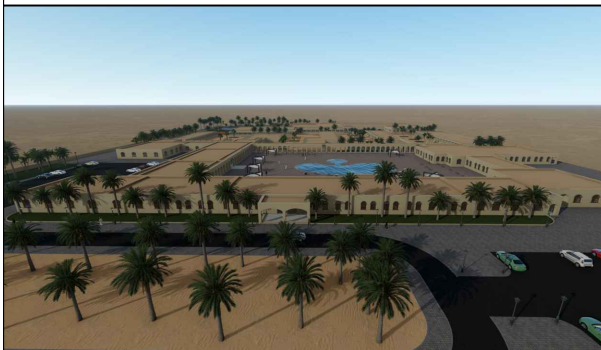

Illustrations 3D

# MASTER 2



Coupe A-A

ECHELLE: 1/250



Coupe B-B

ECHELLE: 1/250



Façade Nord



Façade Sud




Façade Est




Façade Ouest

FACADES

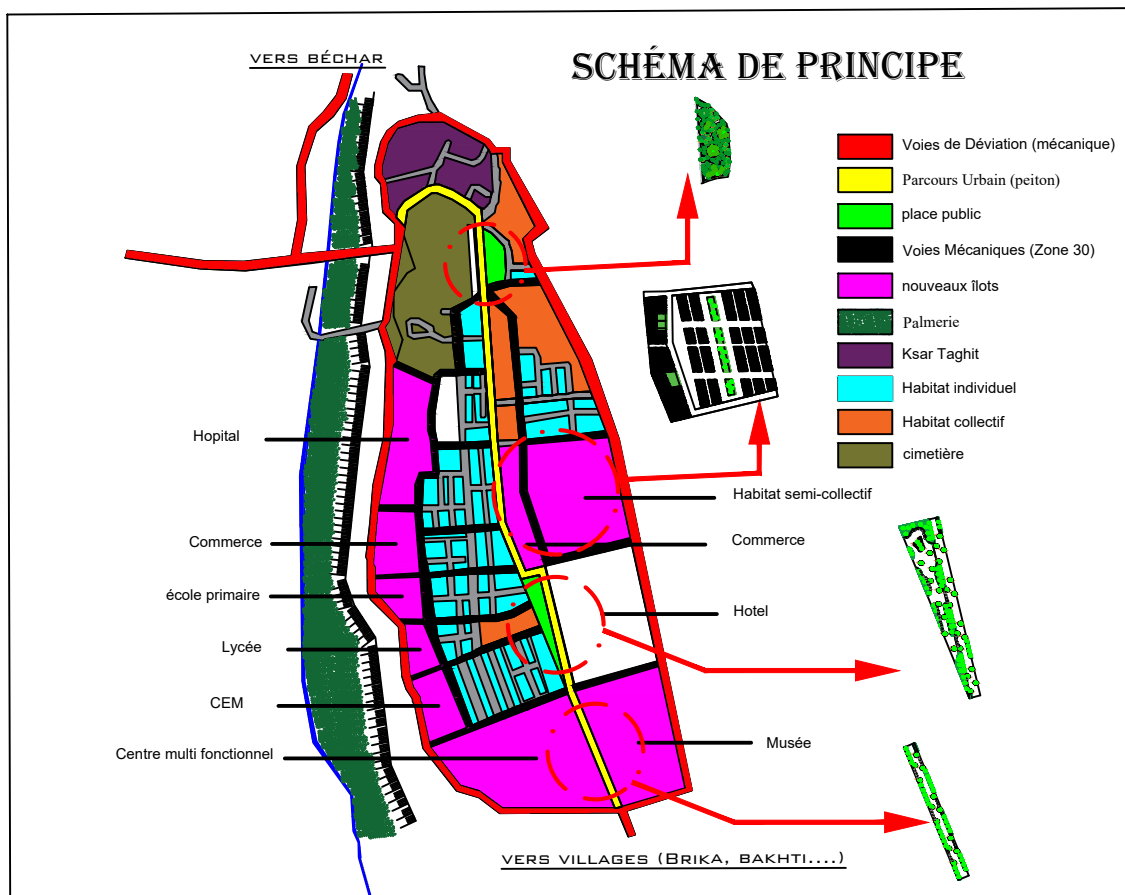

**SCHÉMA DE PRINCIPE**


# Projet d'hôtel

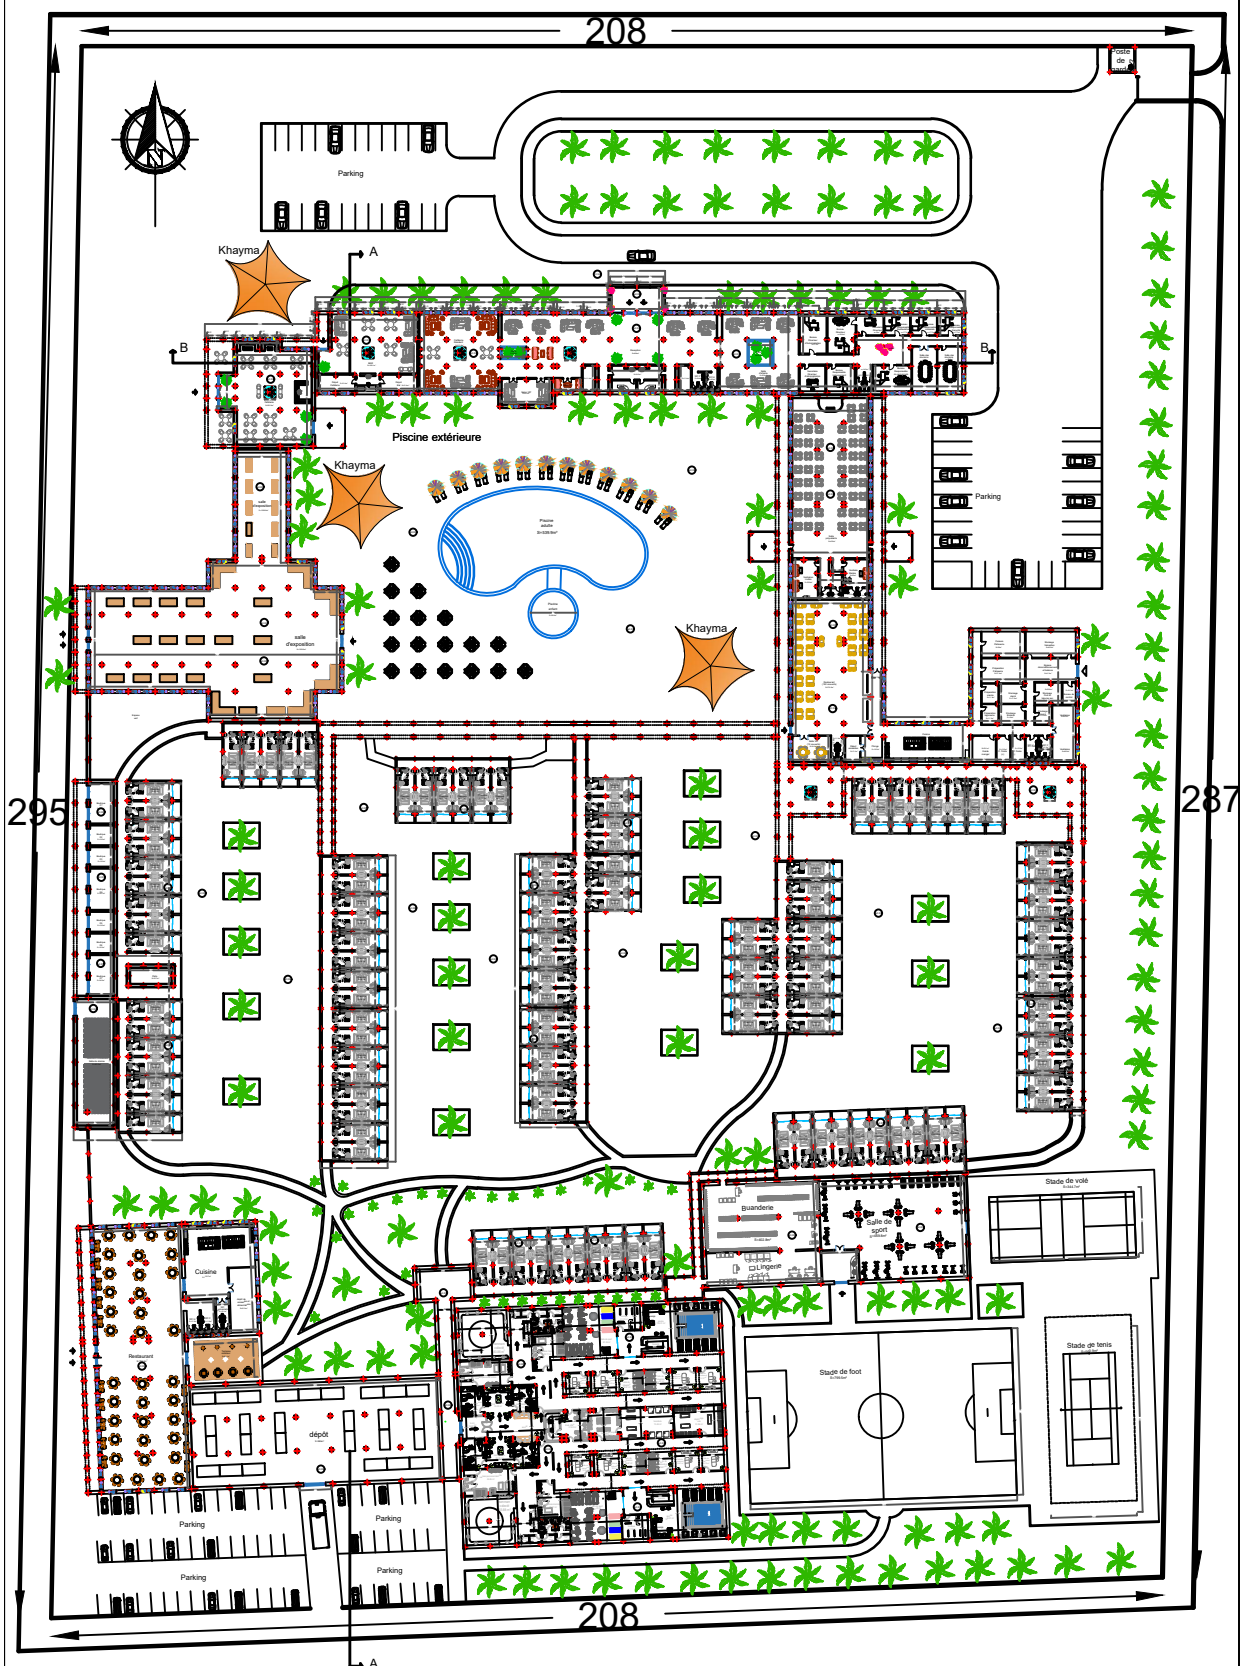

PLAN DU RDC

ECHELLE: 1/250

# VILLE DE TAGHIT

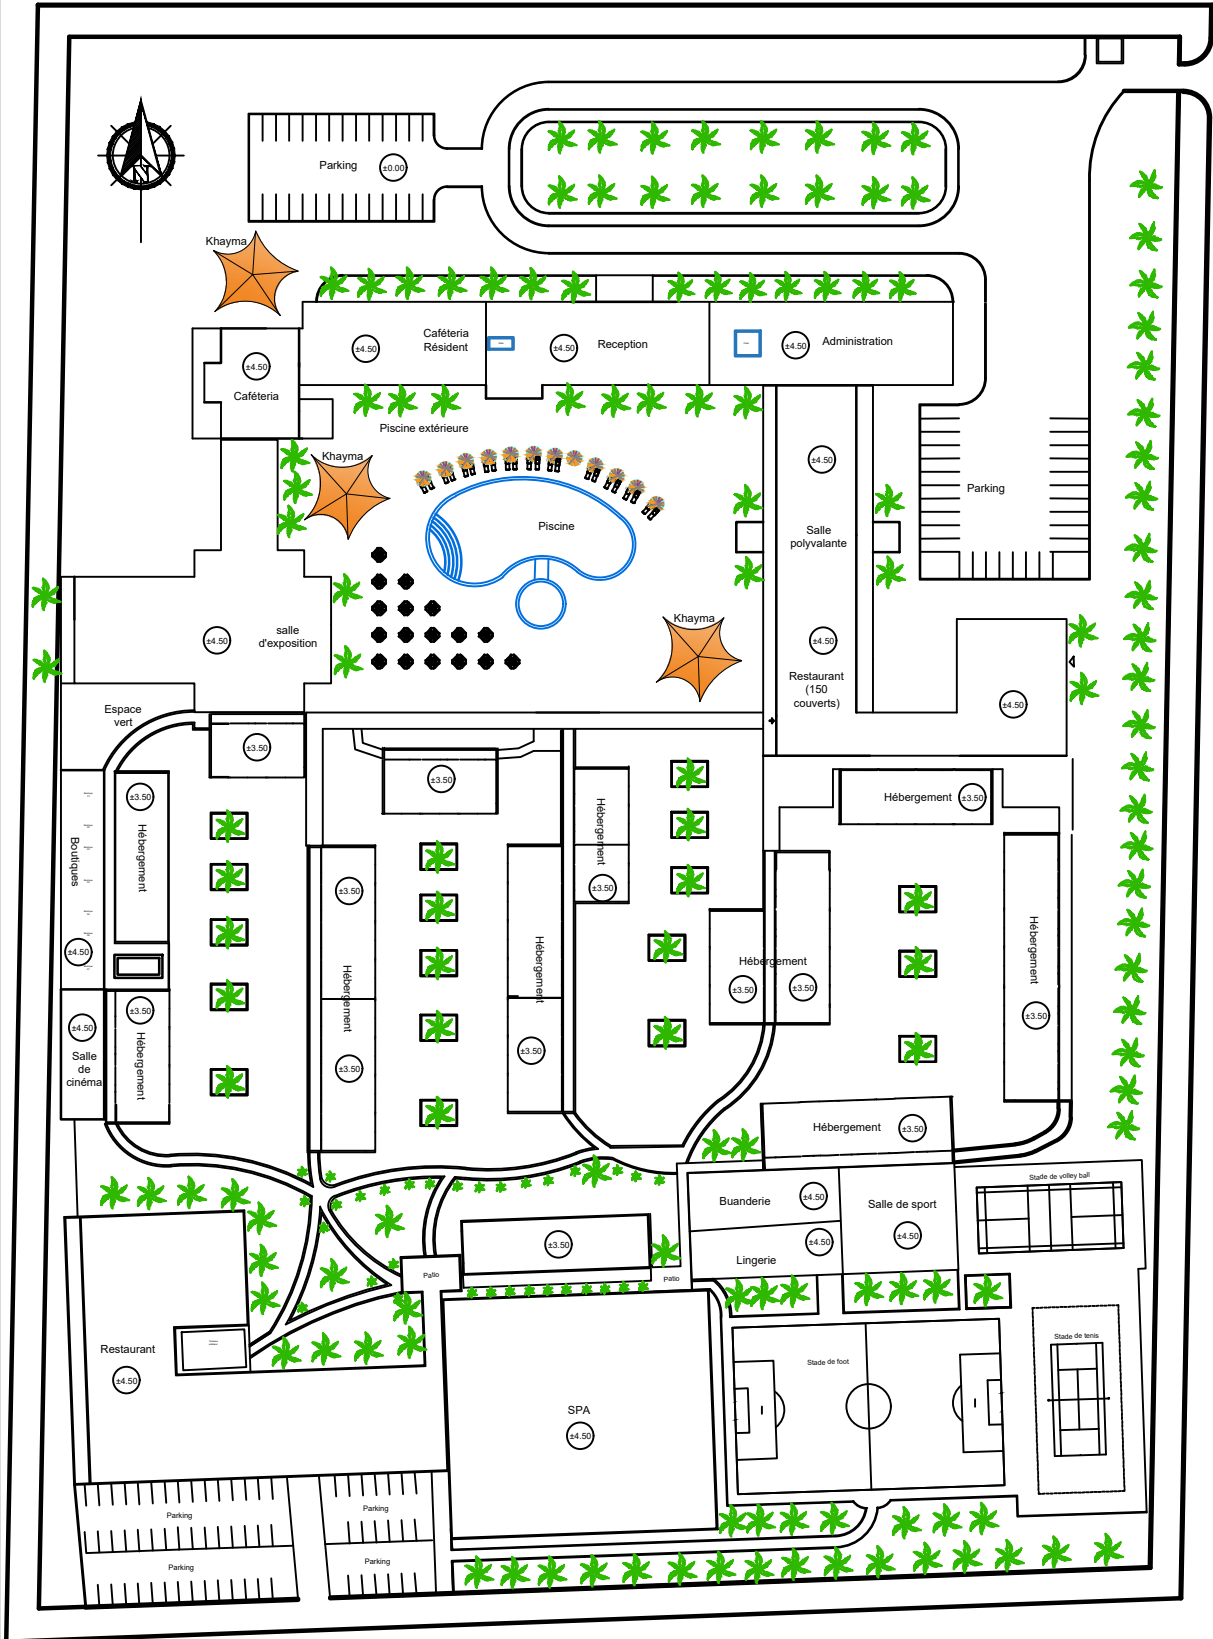

PLAN DE MASSE

ECHELLE: 1/250