

République Algérienne Démocratique & Populaire
Ministère de l'Enseignement Supérieur et de la Recherche Scientifique
Université Saad Dahleb-Blida1
Institut d'architecture et d'urbanisme
Département d'Architecture



Option : architecture et habitat

Thème : Habitat urbain

Renouvellement urbain à Hussein Dey

Ensemble résidentiel polyfonctionnel

(Dossier graphique)

Elaboré par :

Abdelmalek NAOUN.

Groupe : 05.

Encadrés par :

Dr. Seddik.HAMMACHE.


Mme. Soumeya.CHEIKH.

Membres de jury :

Dr. HAOUIS S (MCB).

Mme. CHATER H (MAA).

Année universitaire : 2020/2021

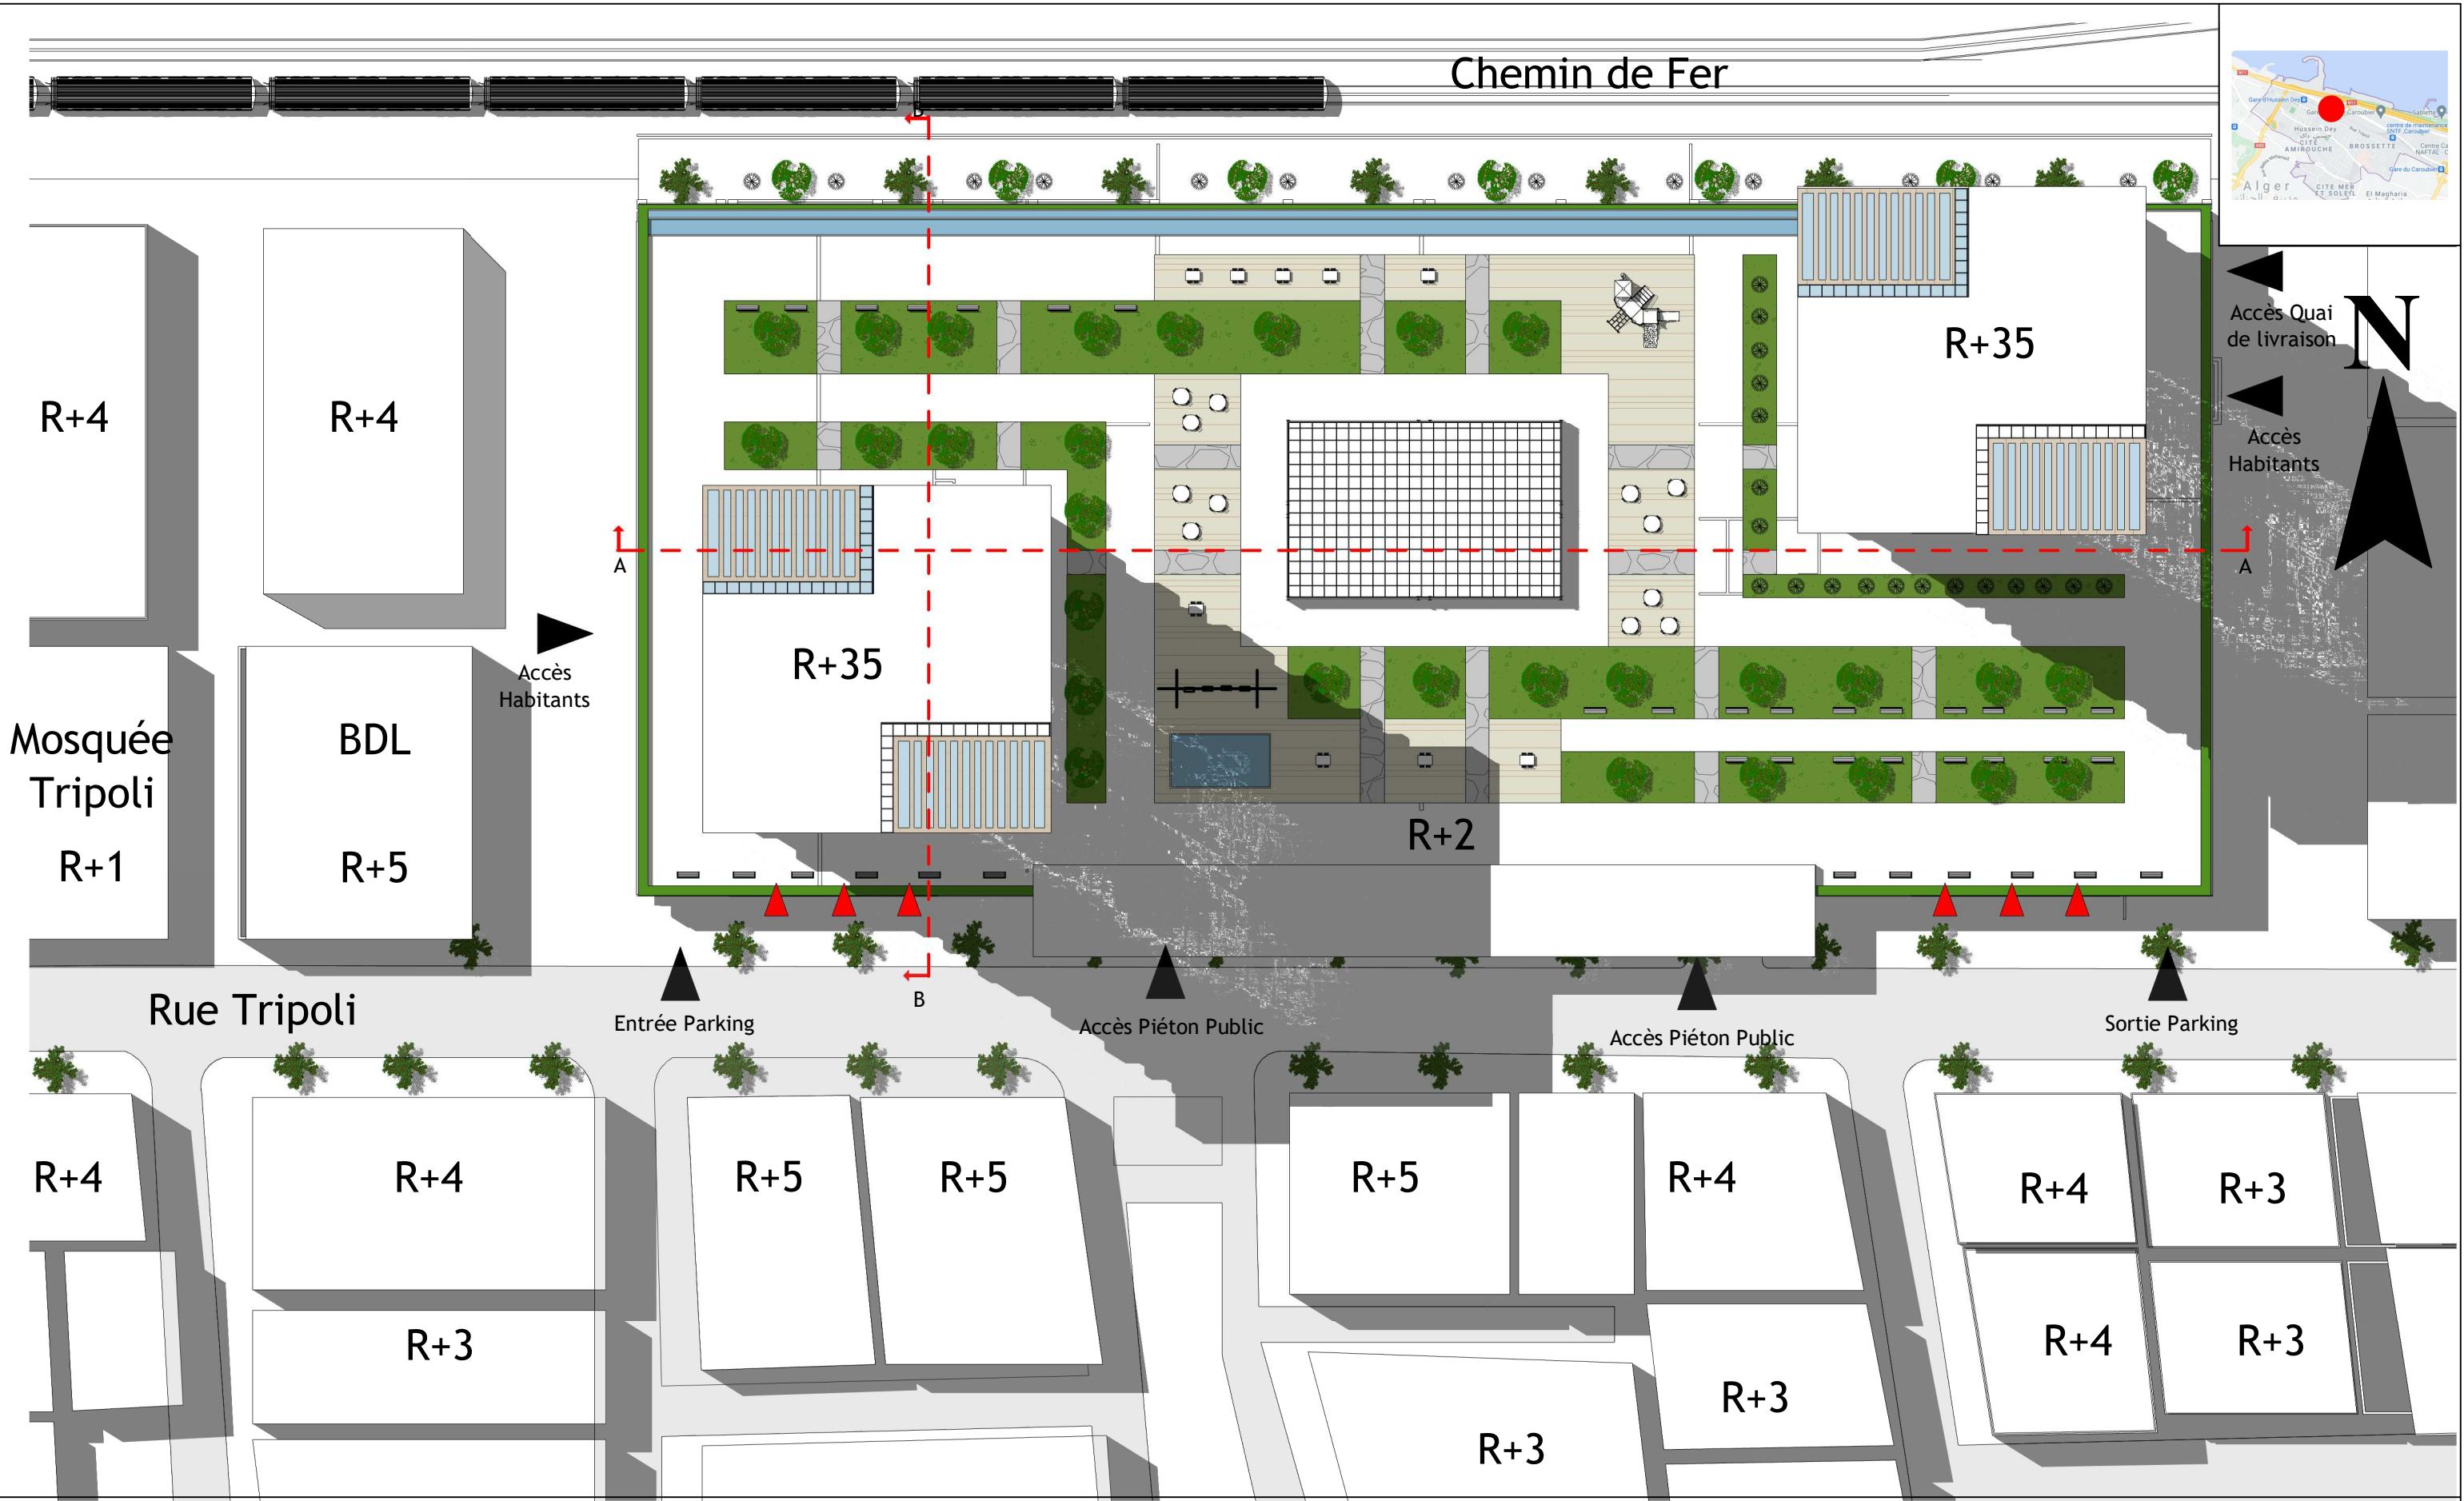

Renouvellement urbain à Hussein Dey
Ensemble Résidentiel Polyfonctionnel

PLAN MASSE


OPTION : ARCHITECTURE & HABITAT

Echelle : 1 : 500

Niveau : X

Date : 2020 - 2021

N° de Planche : 01

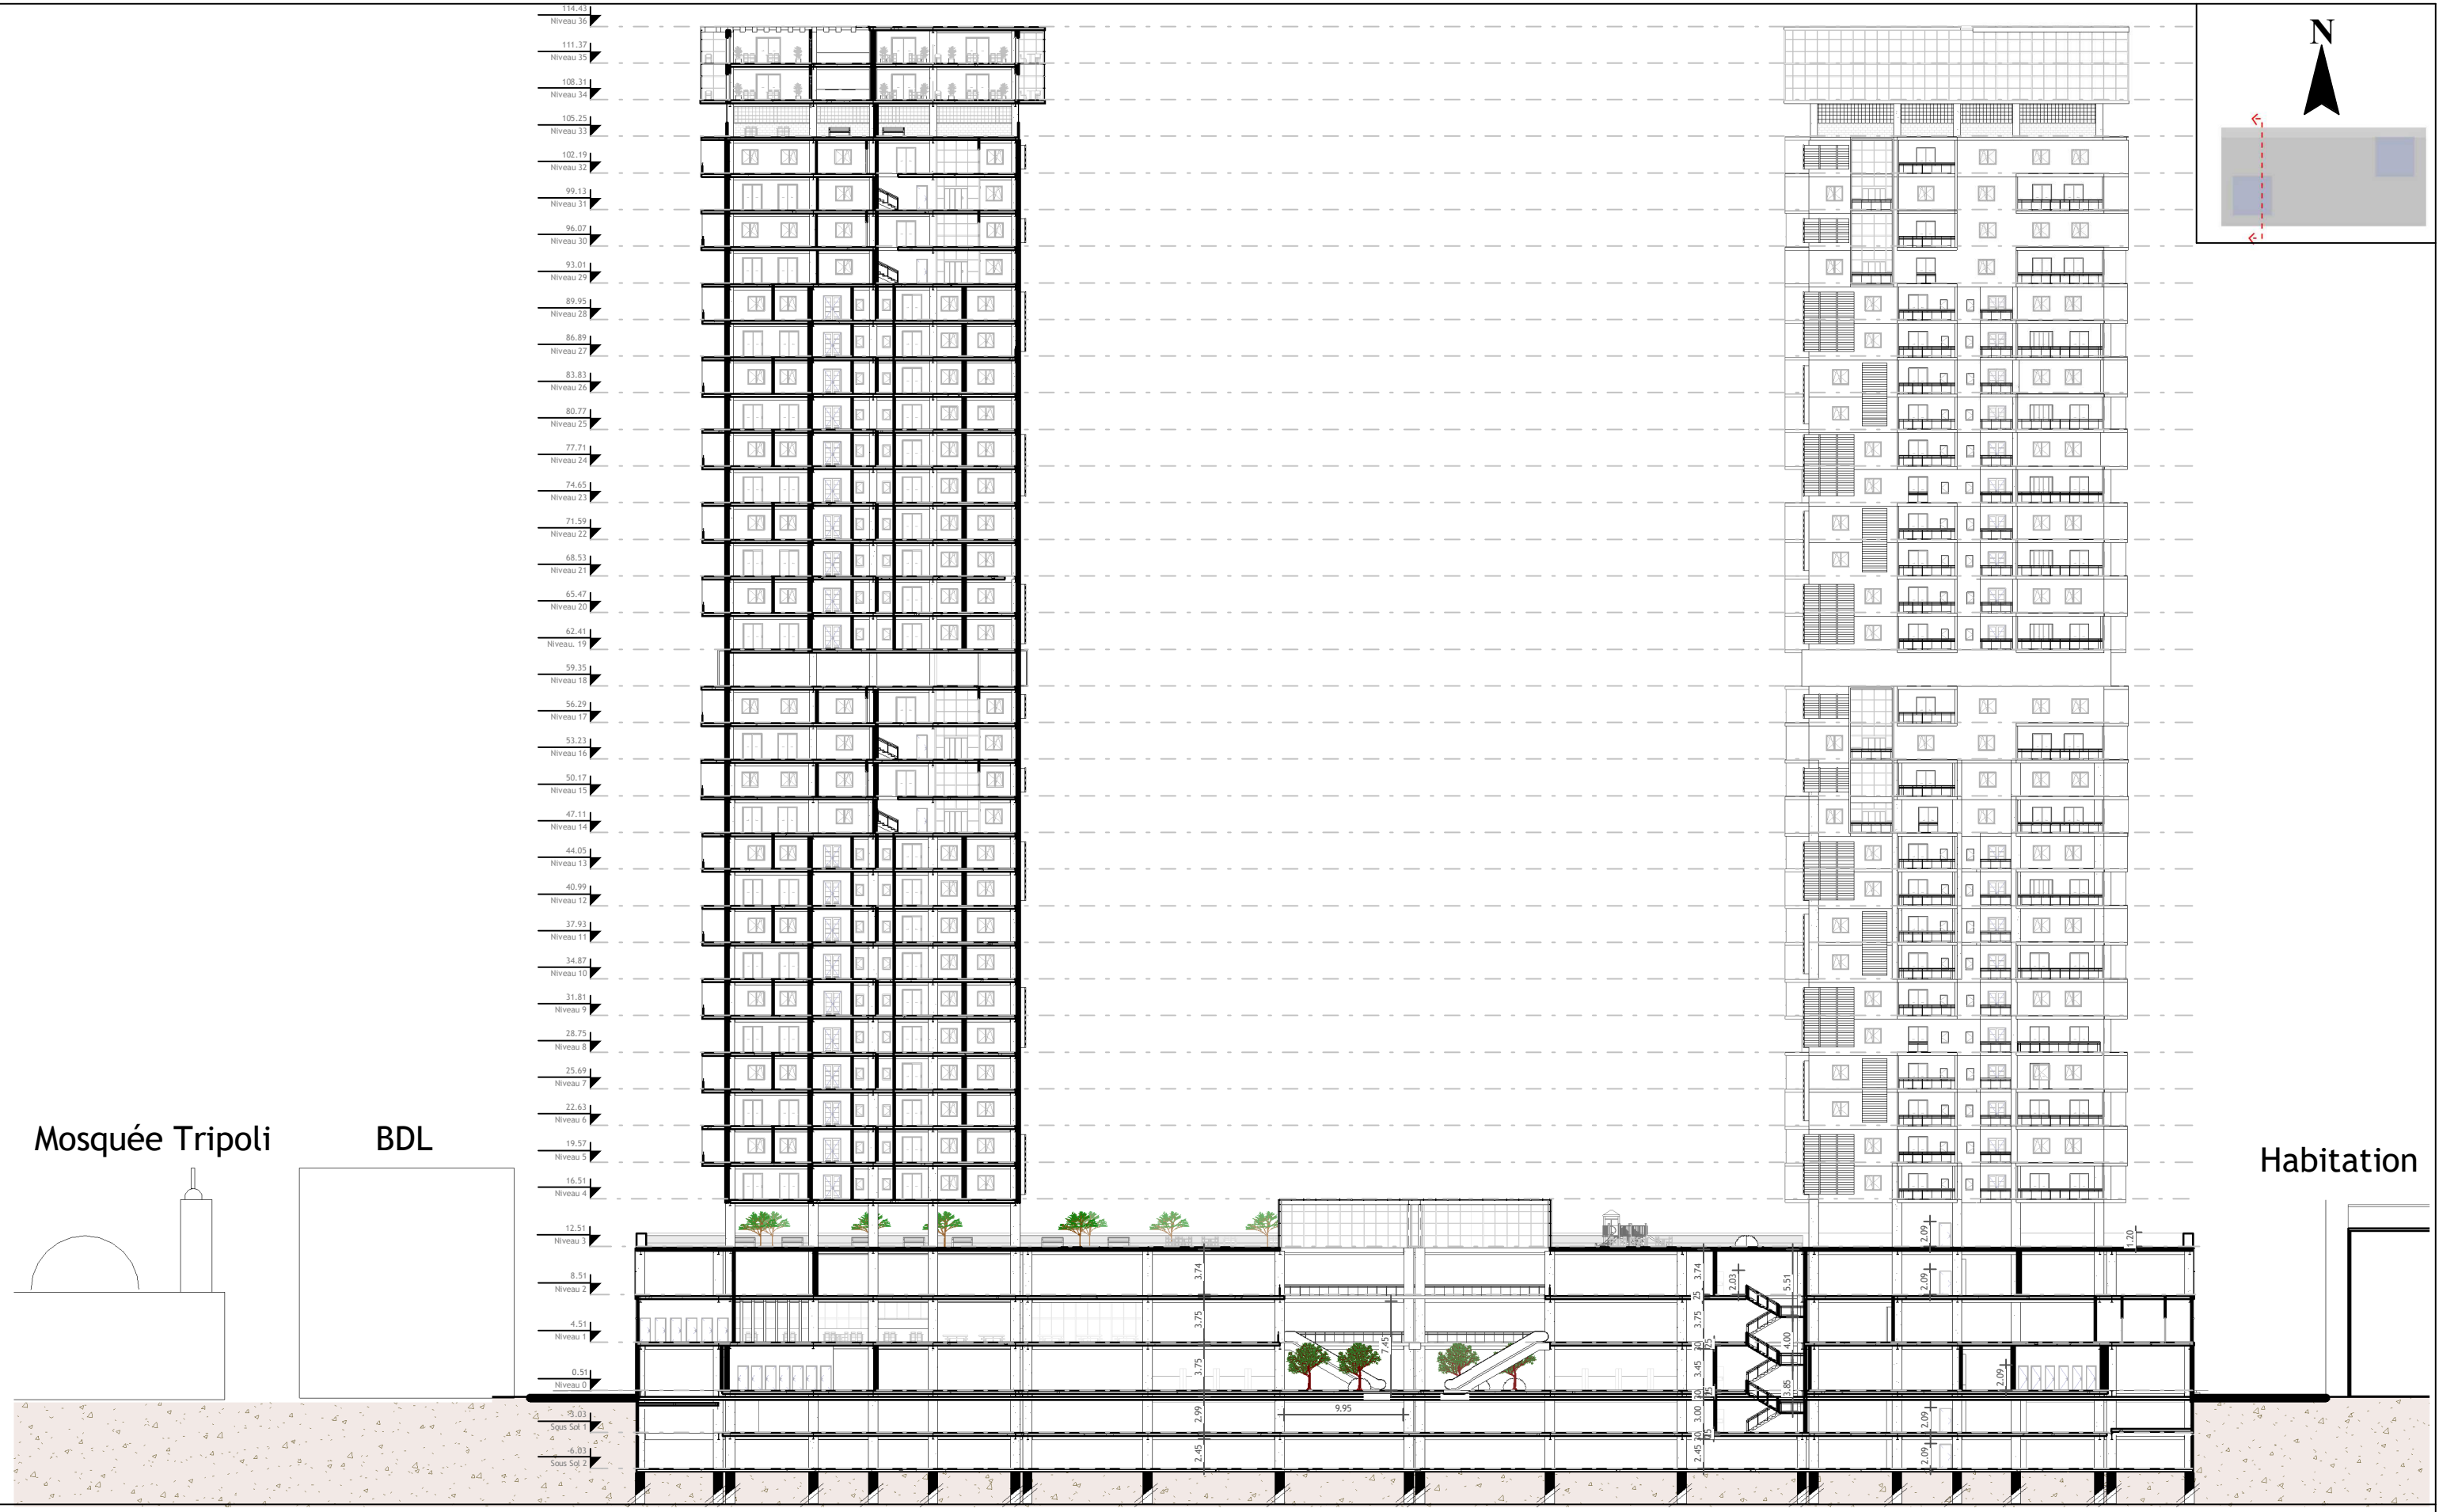

Mosquée Tripoli

BDL

Habitation

Renouvellement urbain à Hussein Dey
Ensemble Résidentiel
Polyfonctionnel

COUPE URBAINE AA



OPTION : ARCHITECTURE & HABITAT

Echelle : 1 : 500

Niveau : X

Date : 2020 - 2021

N° de Planche : 02

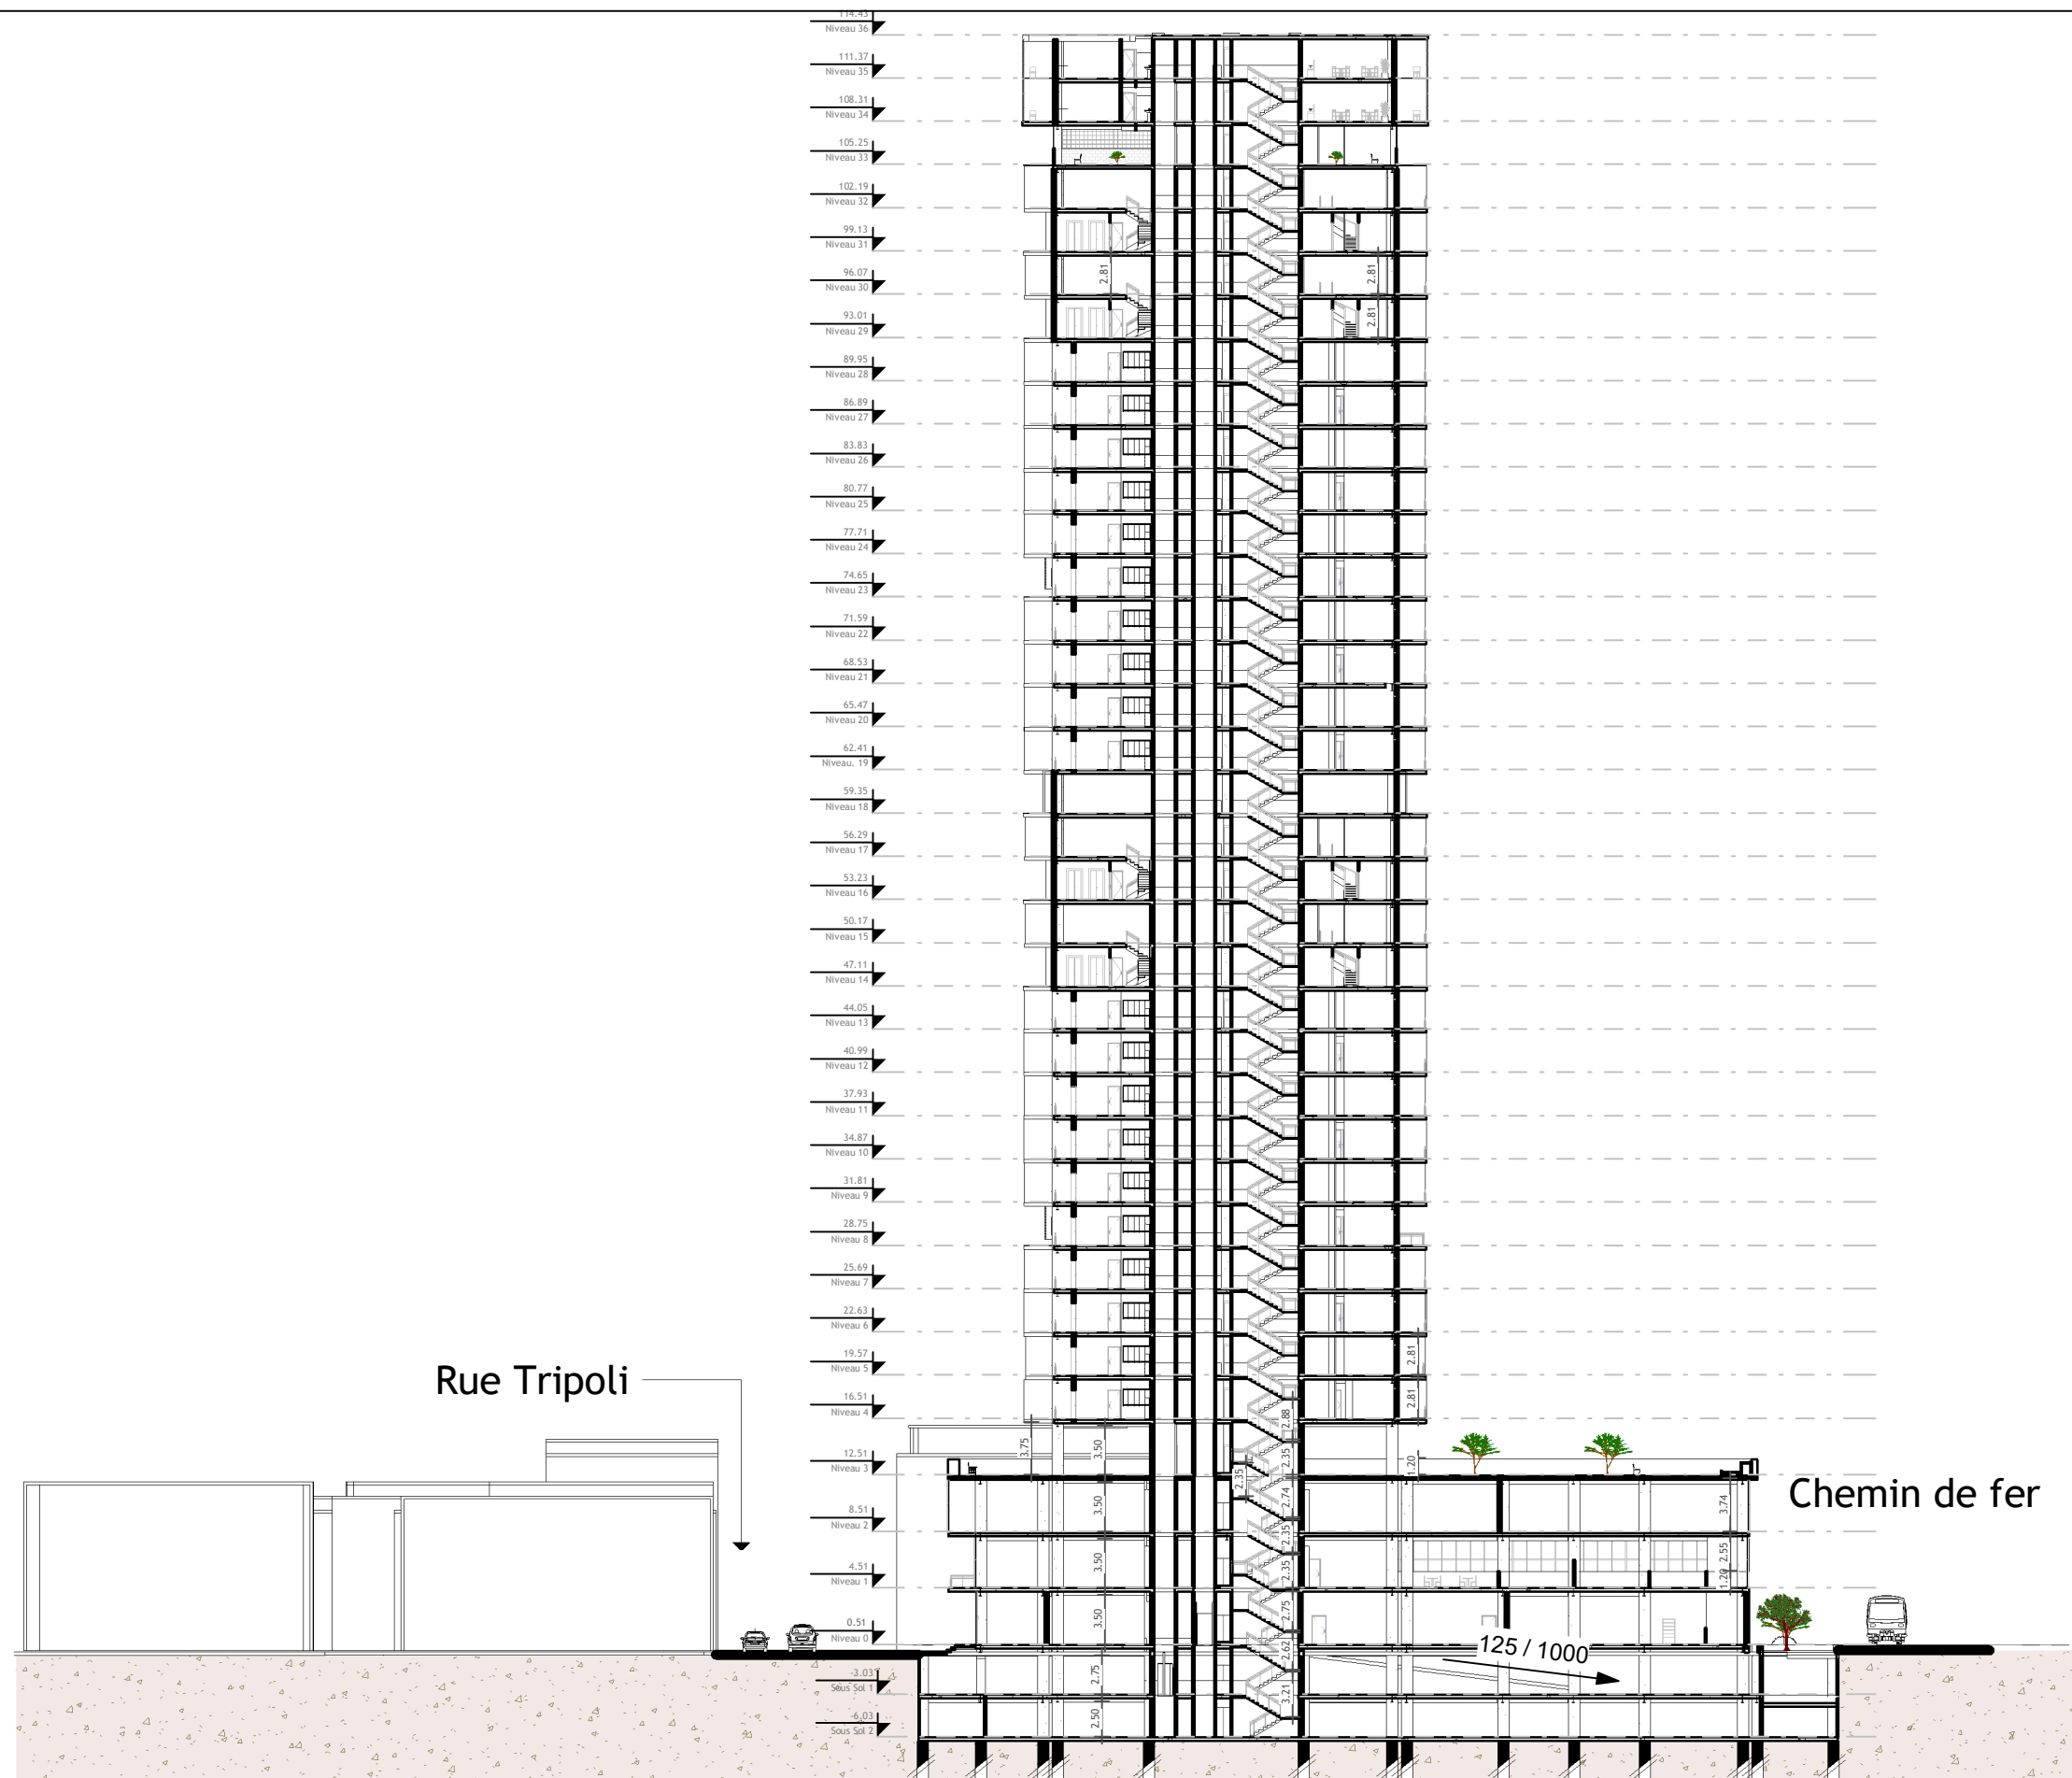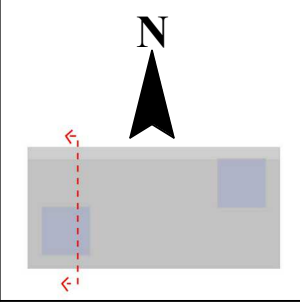

Renouvellement urbain à Hussein Dey
Ensemble Résidentiel
Polyfonctionnel

COUPE URBIANE - BB




OPTION : ARCHITECTURE & HABITAT

Echelle : 1 : 500

Niveau : X

Date : 07/10/21

N° de Planche : 03

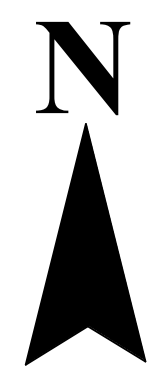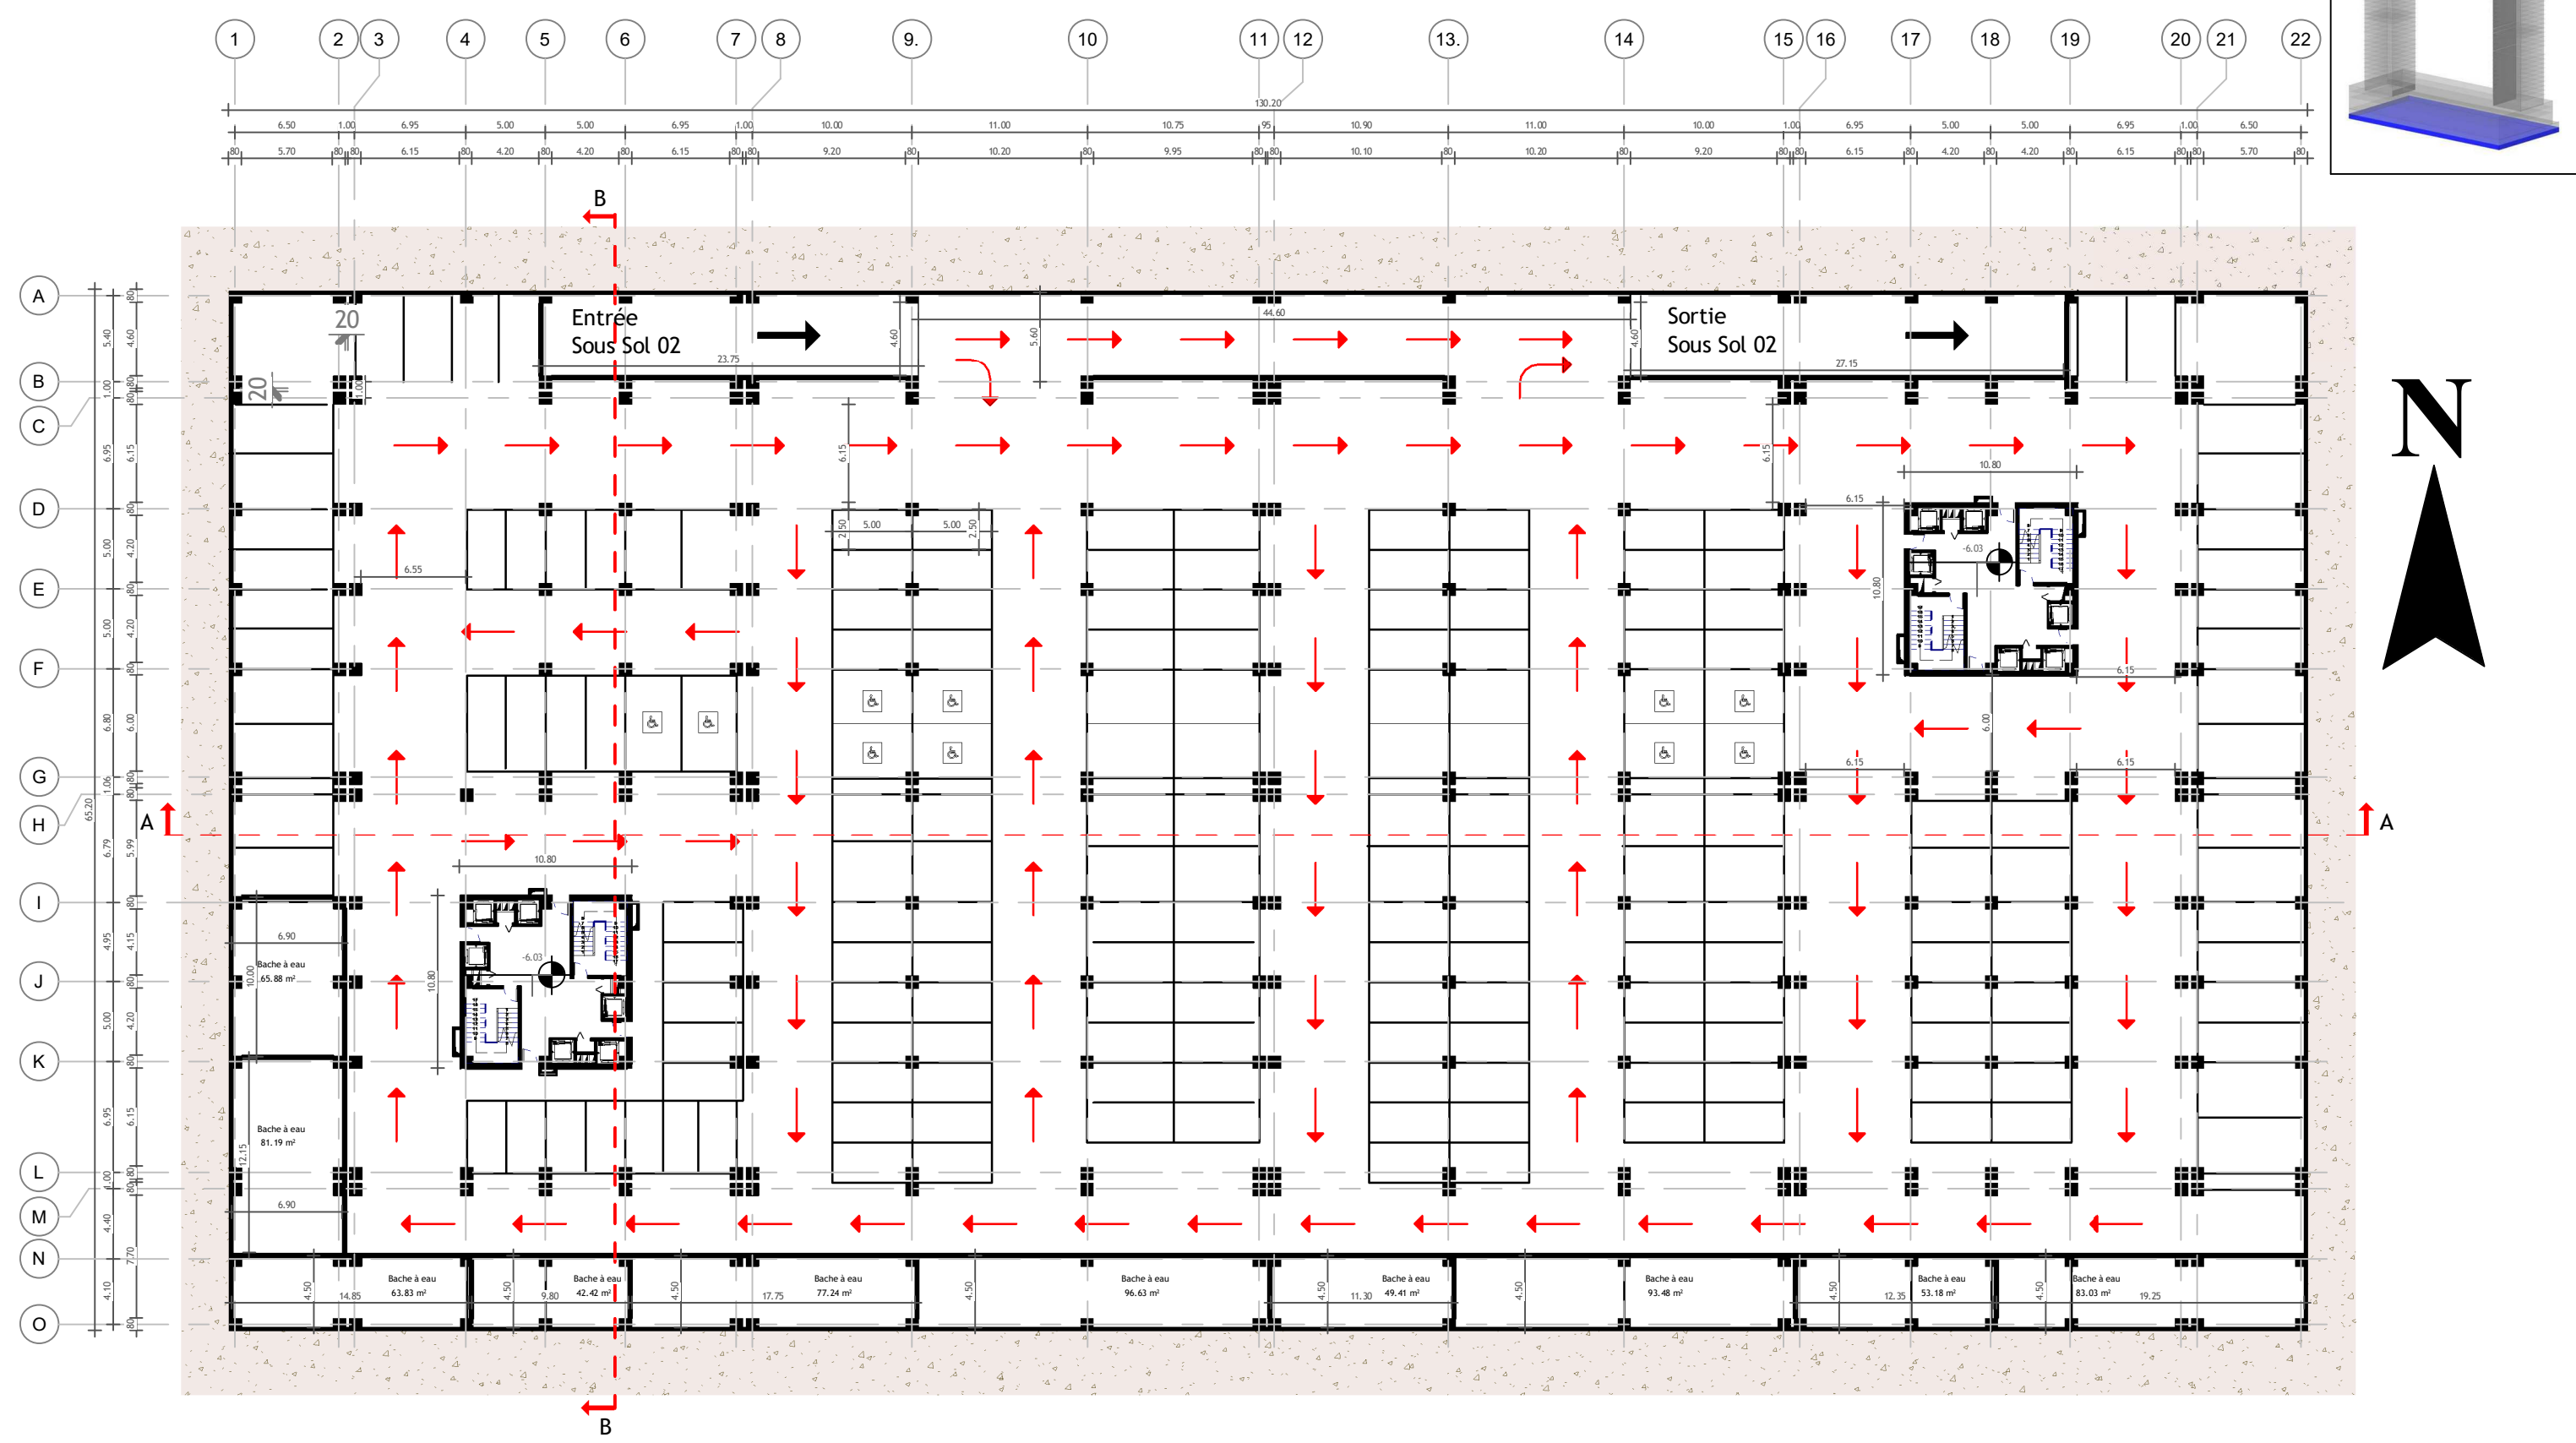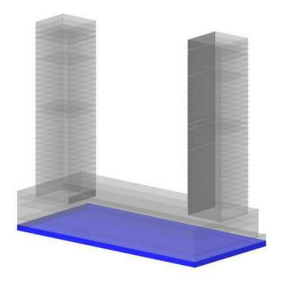

Renouvellement urbain à Hussein Dey
Ensemble Résidentiel
Polyfonctionnel

SOUS SOL 02 - PARKING HABITANTS



OPTION : ARCHITECTURE & HABITAT

Echelle : 1 : 400

Date : 2020 -2021

Niveau : - 06.03 m

N° de Planche : 04

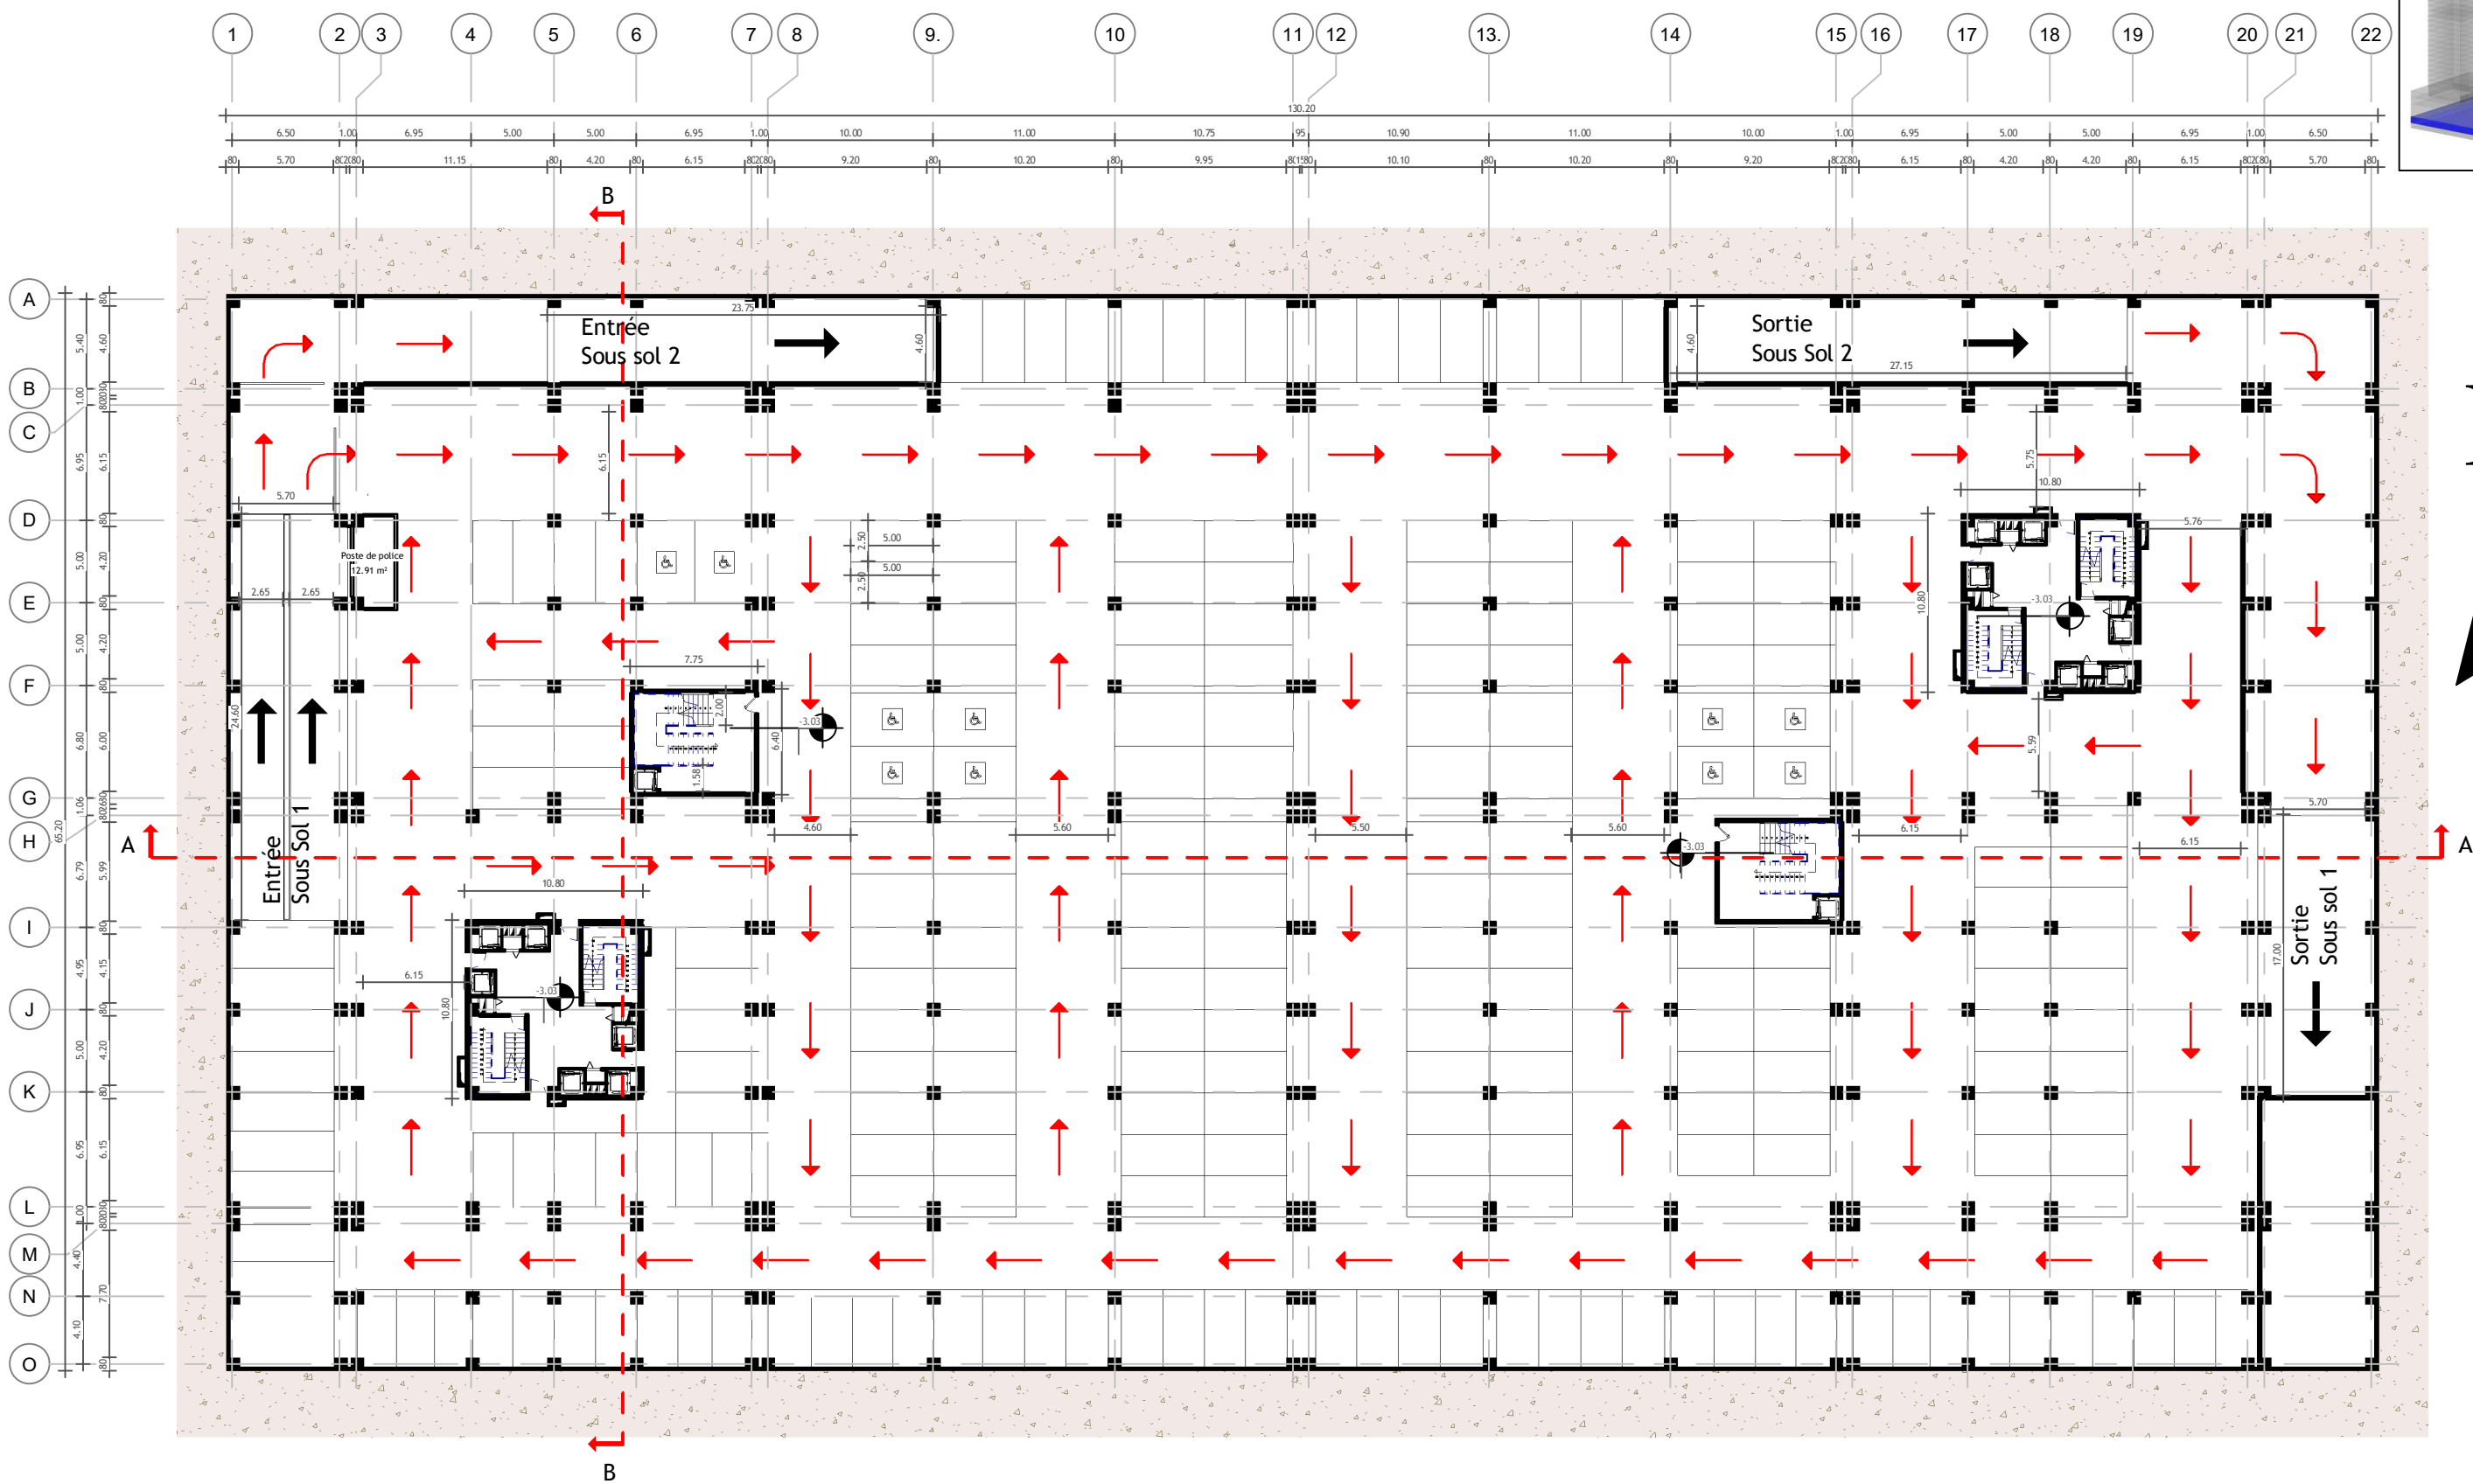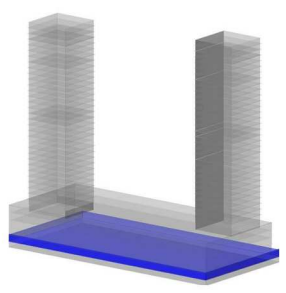

Renouvellement urbain à Hussein Dey
Ensemble Résidentiel
Polyfonctionnel

SOUS SOL 01 - PARKING PUBLIC


OPTION : ARCHITECTURE & HABITAT

Echelle : 1 : 400



Niveau : - 03.03 m

Date : 2020 - 2021

N° de Planche : 05

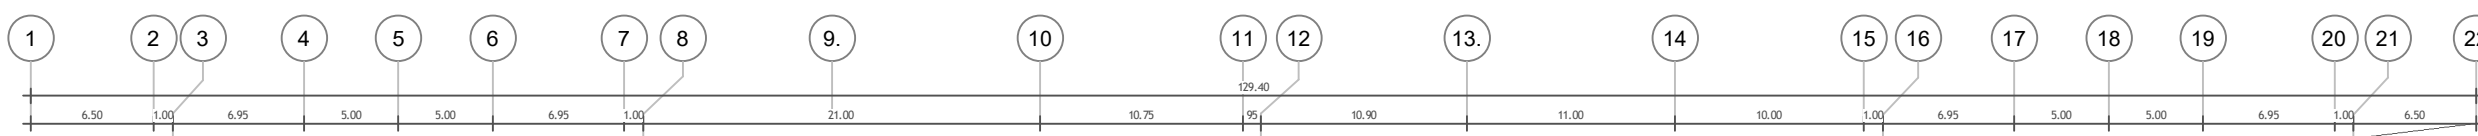

Chemin de Fer

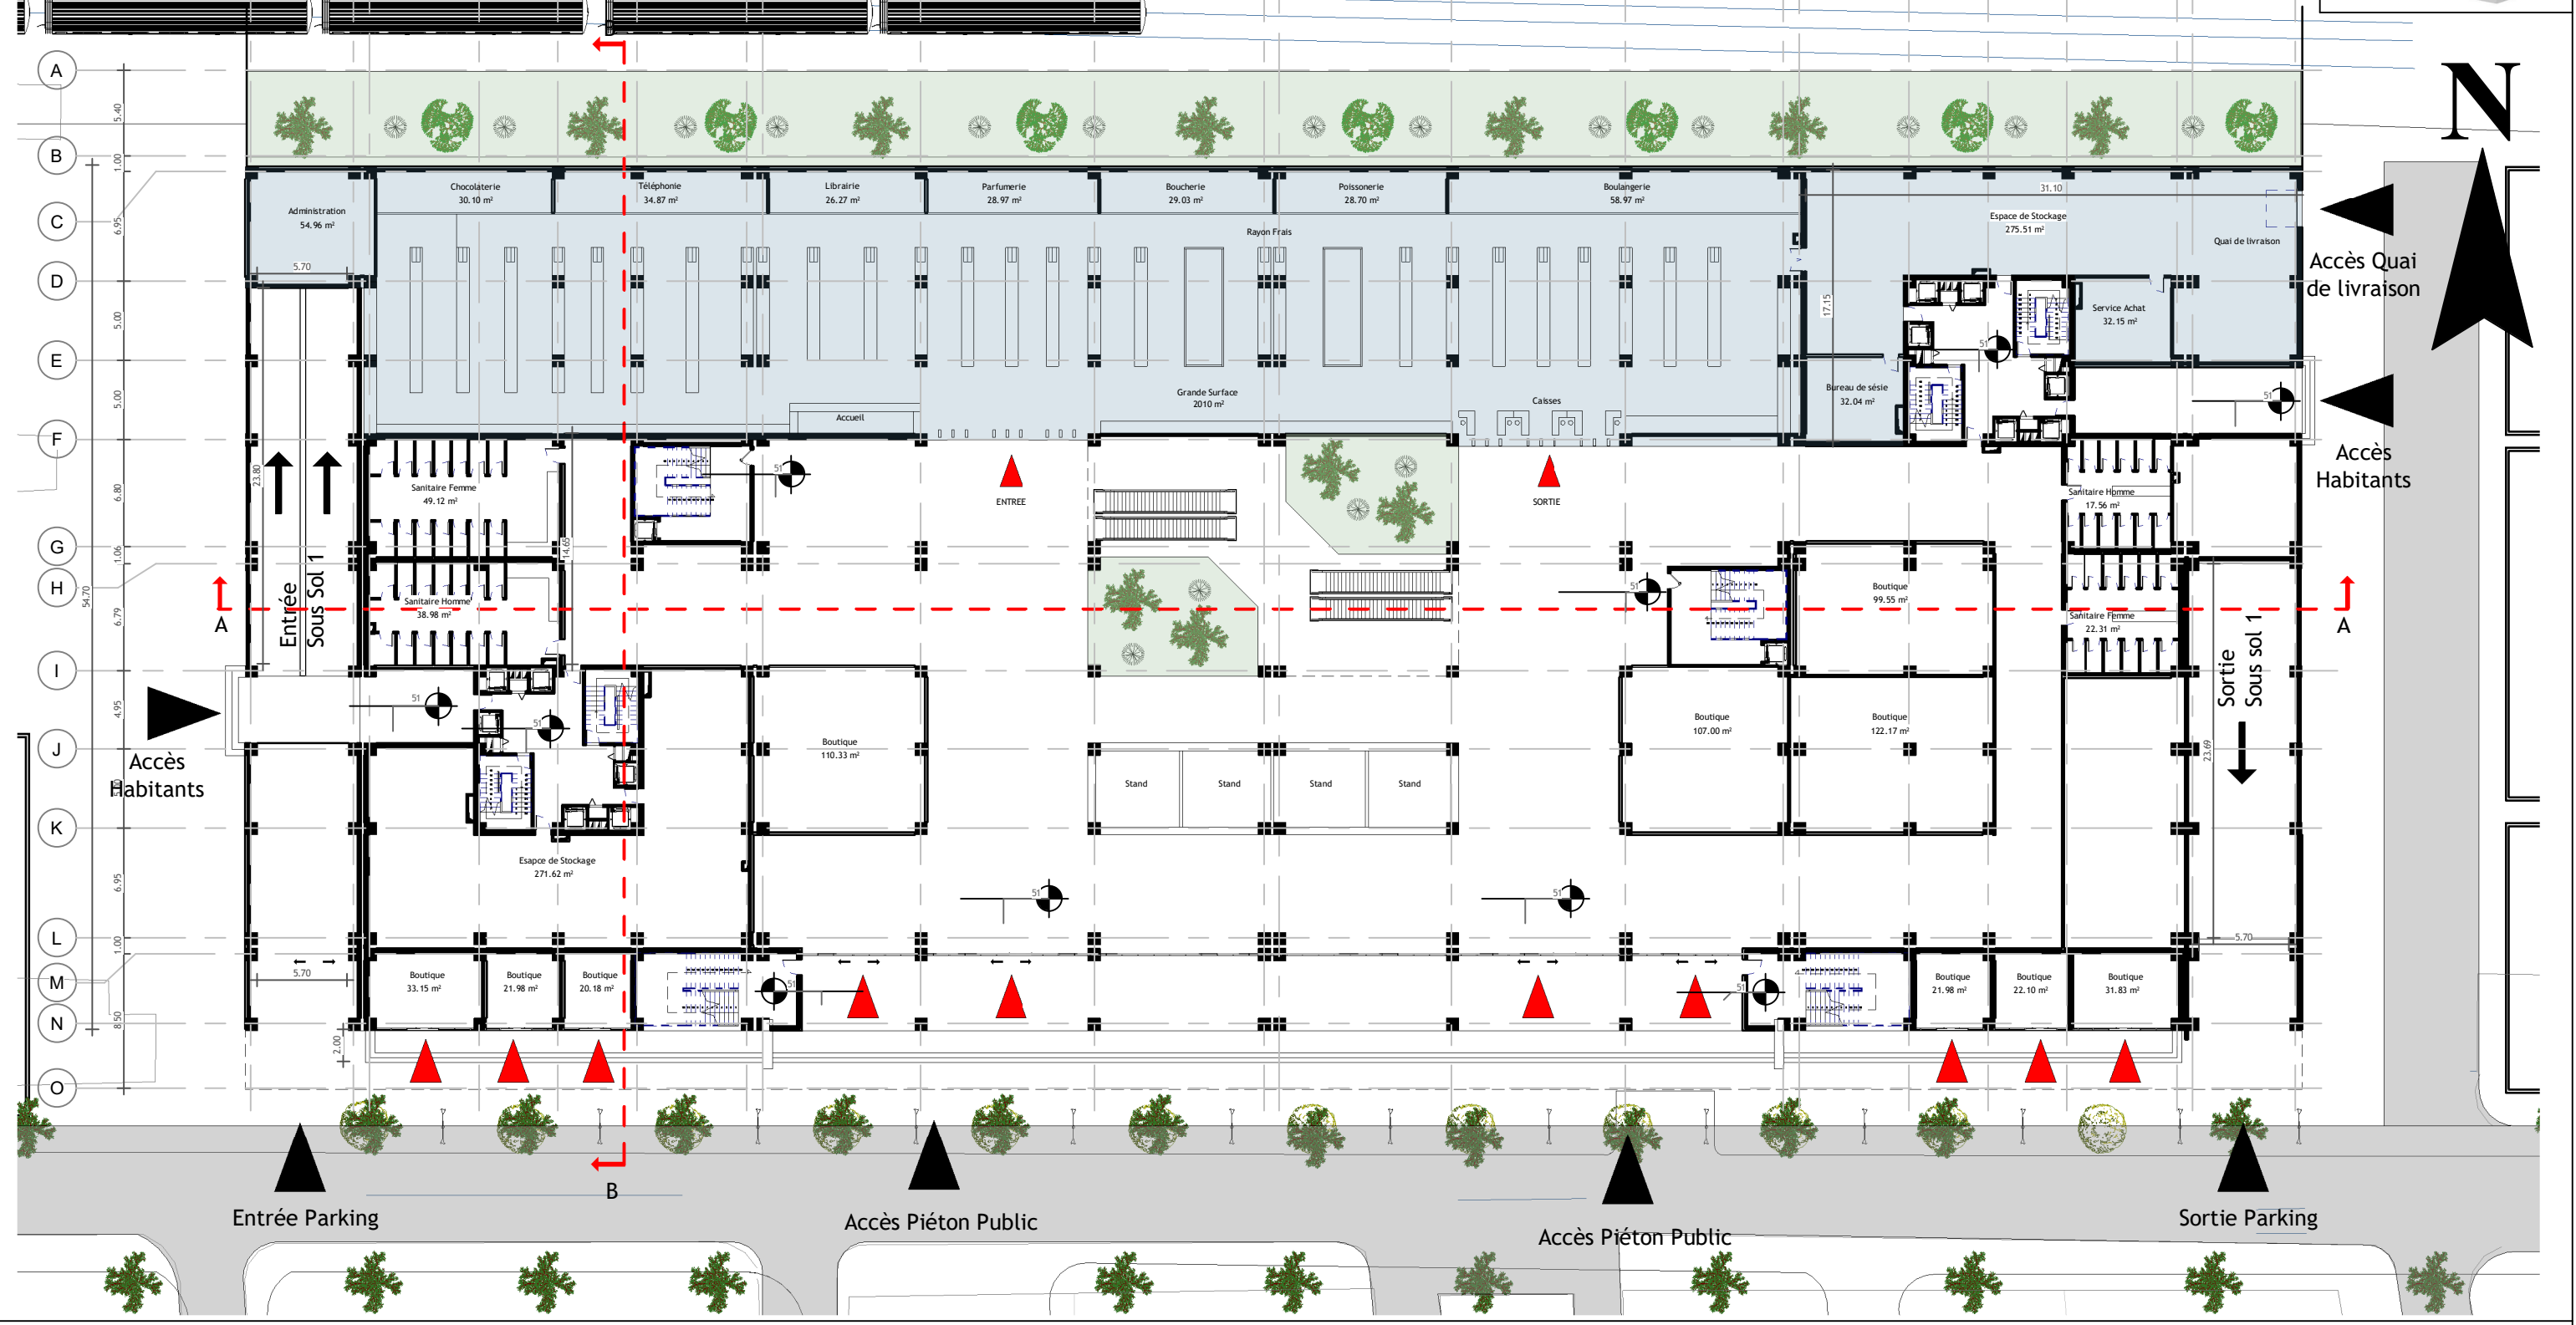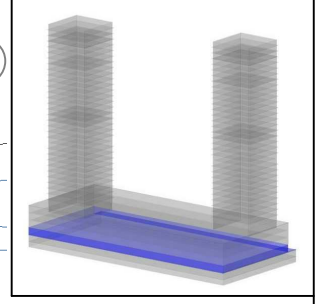

Renouvellement urbain à Hussein Dey
Ensemble Résidentiel
Polyfonctionnel

RDC - GRANDE SURFACE




OPTION : ARCHITECTURE & HABITAT

Echelle : 1 : 400

Date : 2020 - 2021

Niveau : + 00.51 m

N° de Planche : 06

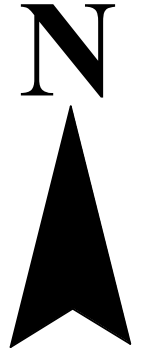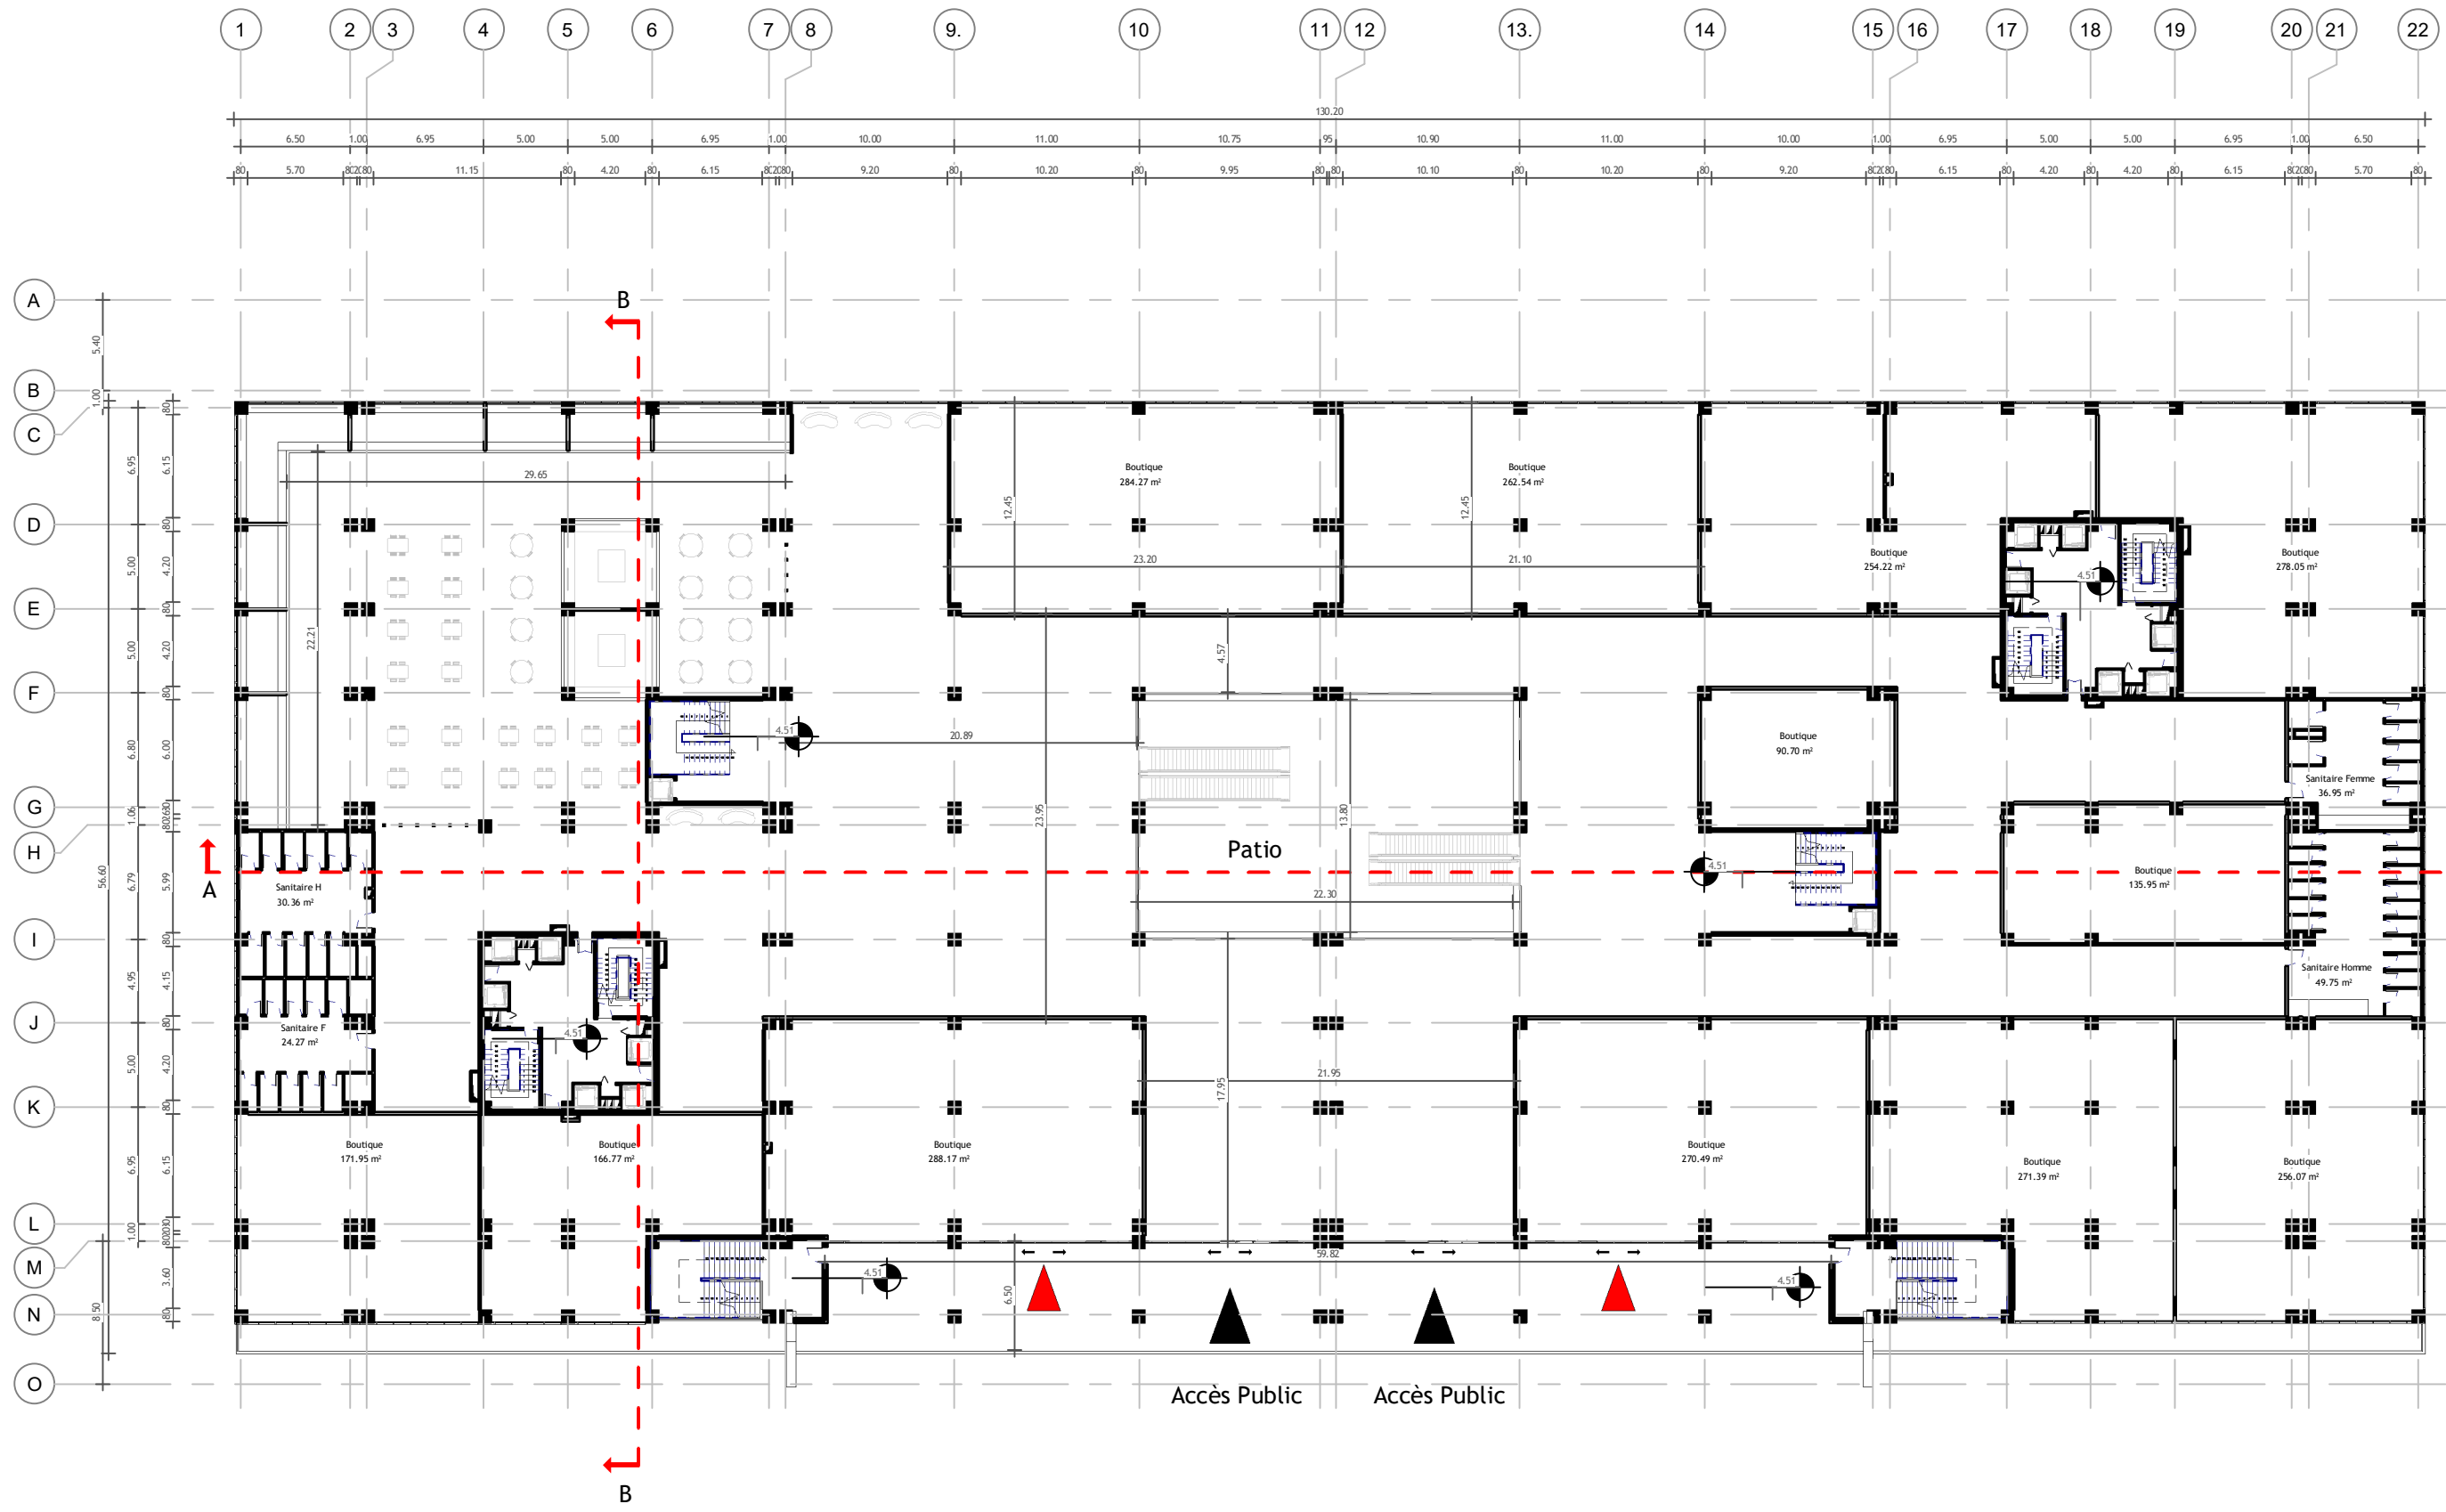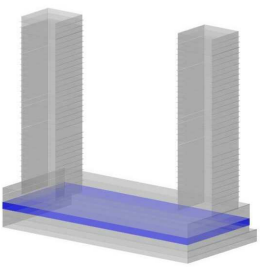

Renouvellement urbain à Hussein Dey
Ensemble Résidentiel
Polyfonctionnel

NIVEAU 01 - COMMERCES



Echelle : 1 : 400

Niveau : + 04.51 m

OPTION : ARCHITECTURE & HABITAT

Date : 2020 - 2021

N° de Planche : 07

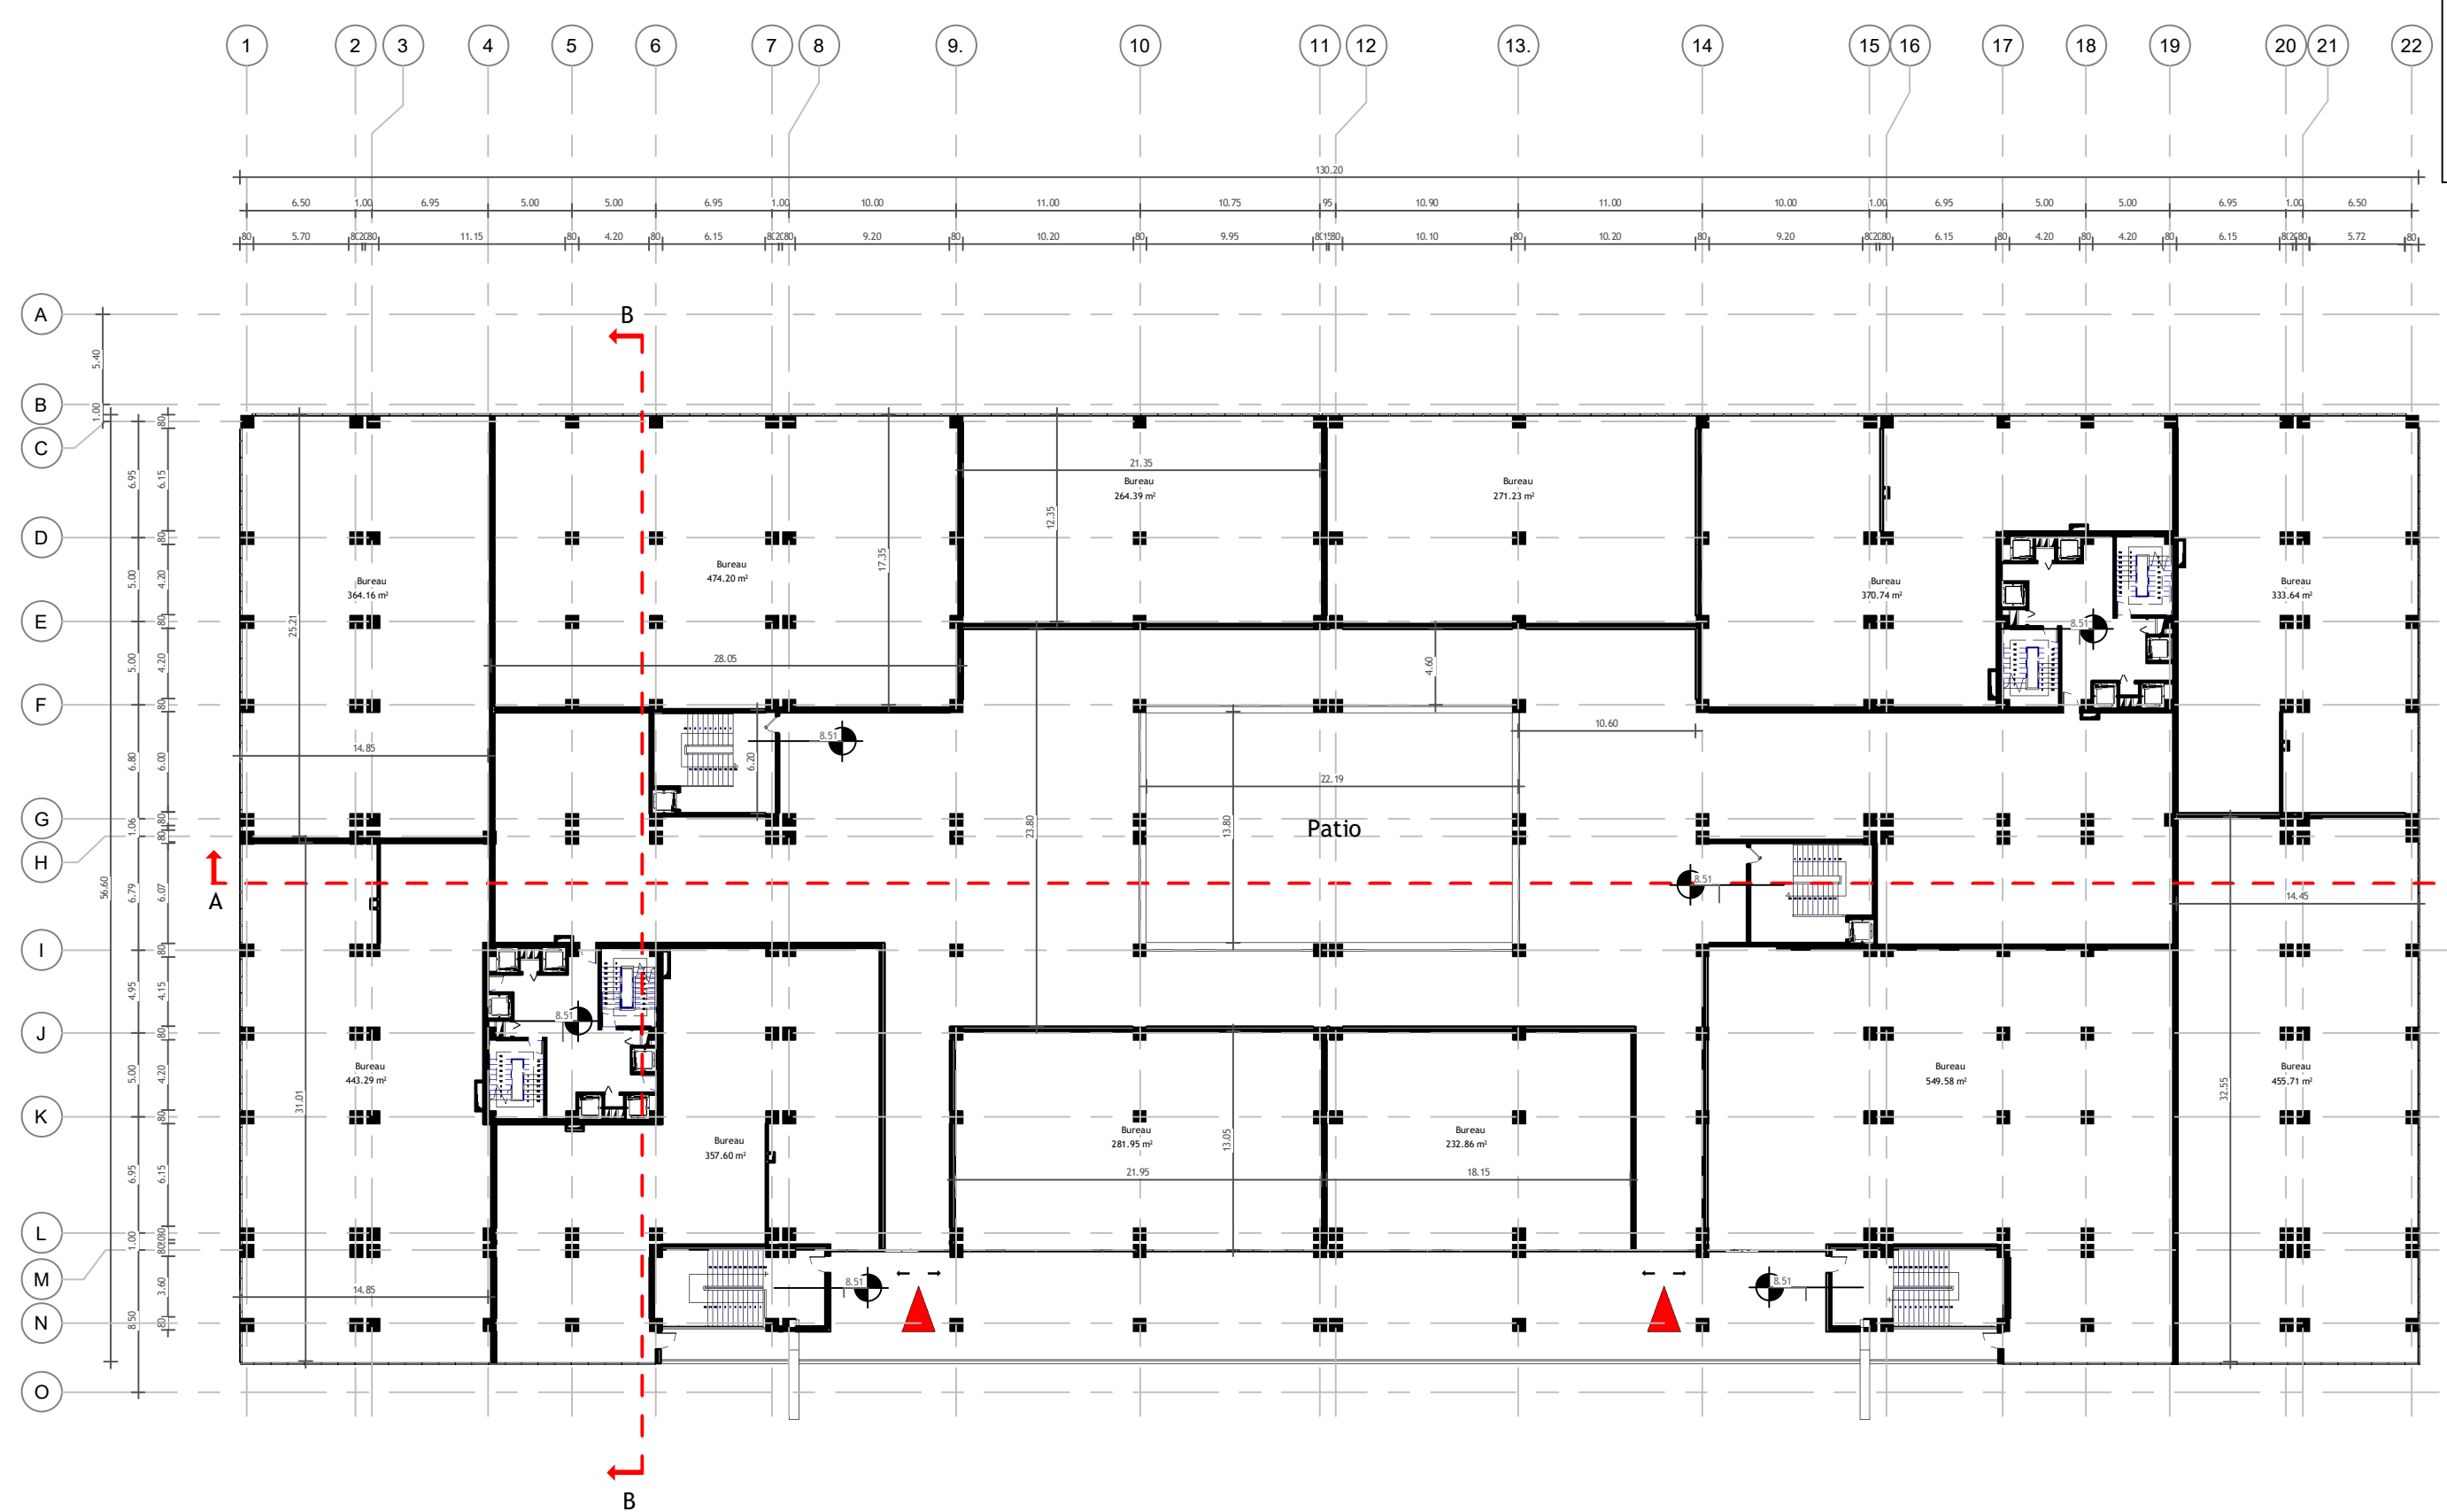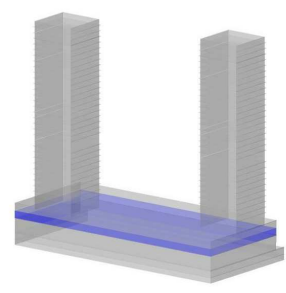

Renouvellement urbain à Hussein Dey
Ensemble Résidentiel
Polyfonctionnel

NIVEAU 02 - BUREAU



OPTION : ARCHITECTURE & HABITAT

Echelle : 1 : 400

Niveau : + 08.51

Date : 2020 - 2021

N° de Planche : 08

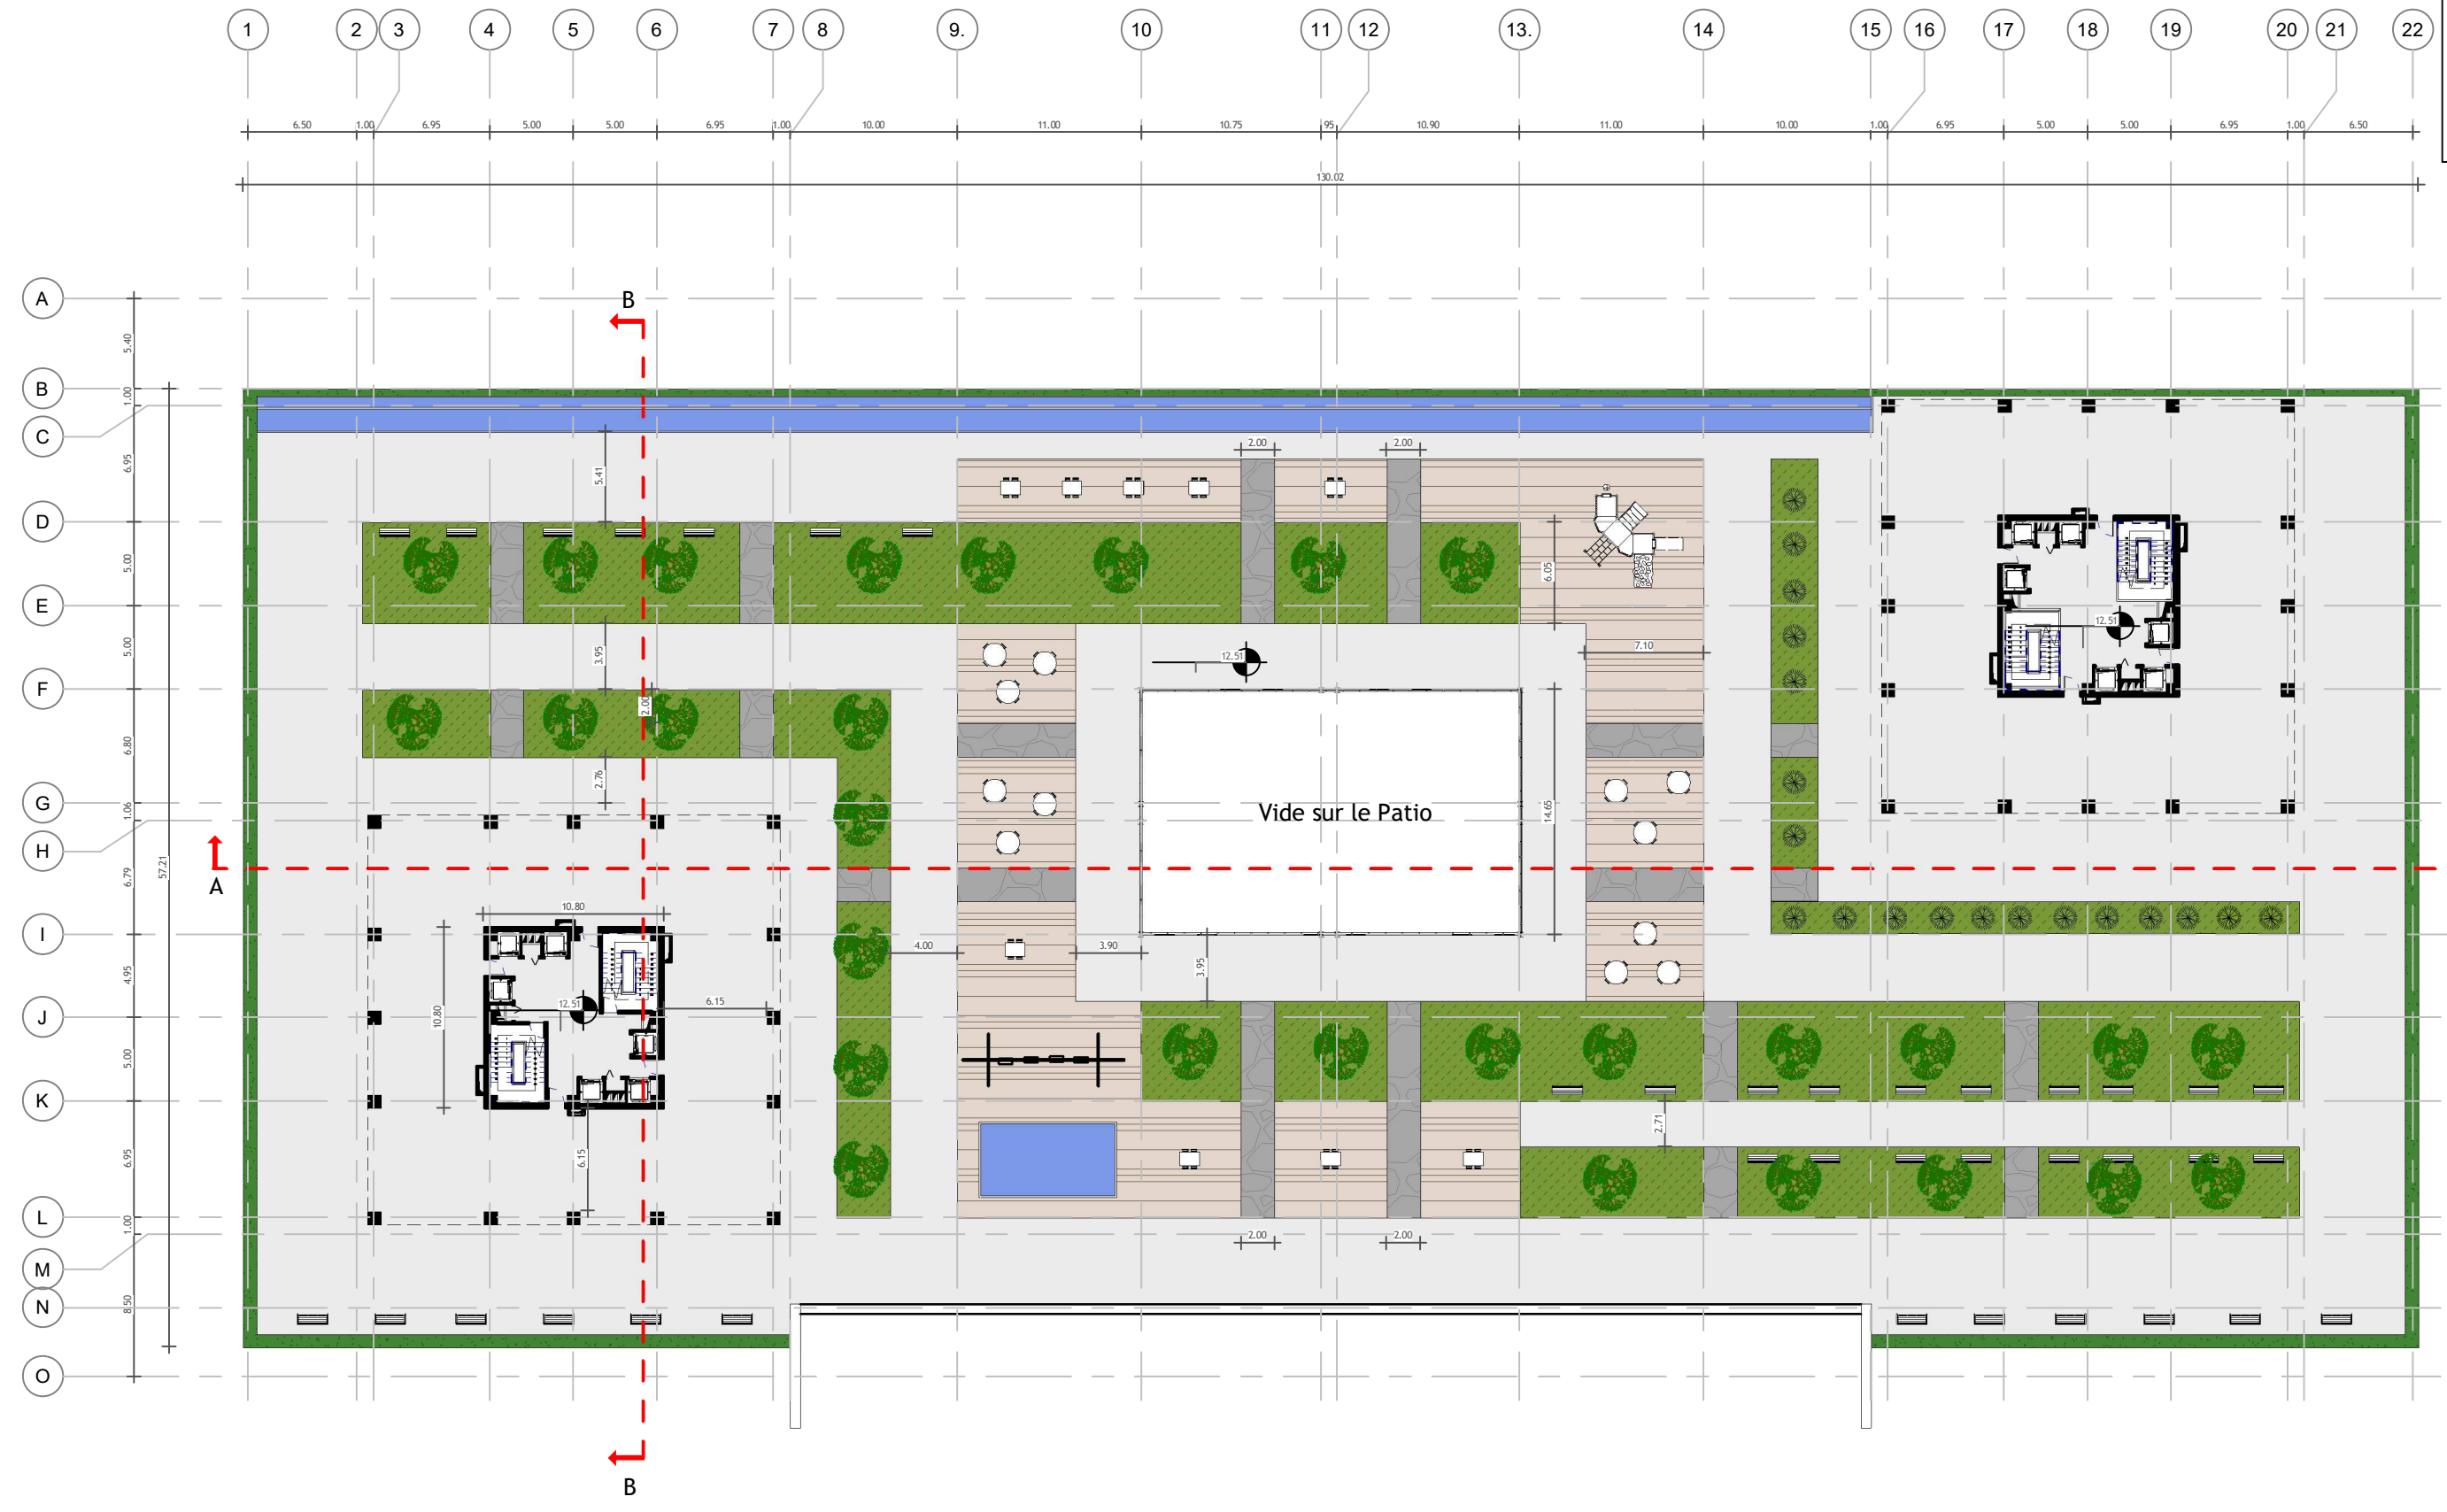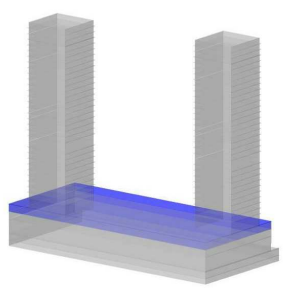

Renouvellement urbain à Hussein Dey
Ensemble Résidentiel
Polyfonctionnel

NIVEAU 03 - ESPLANADE



Echelle : 1 : 400

Niveau : + 12.51 m

OPTION : ARCHITECTURE & HABITAT

Date : 2020 - 2021

N° de Planche : 09

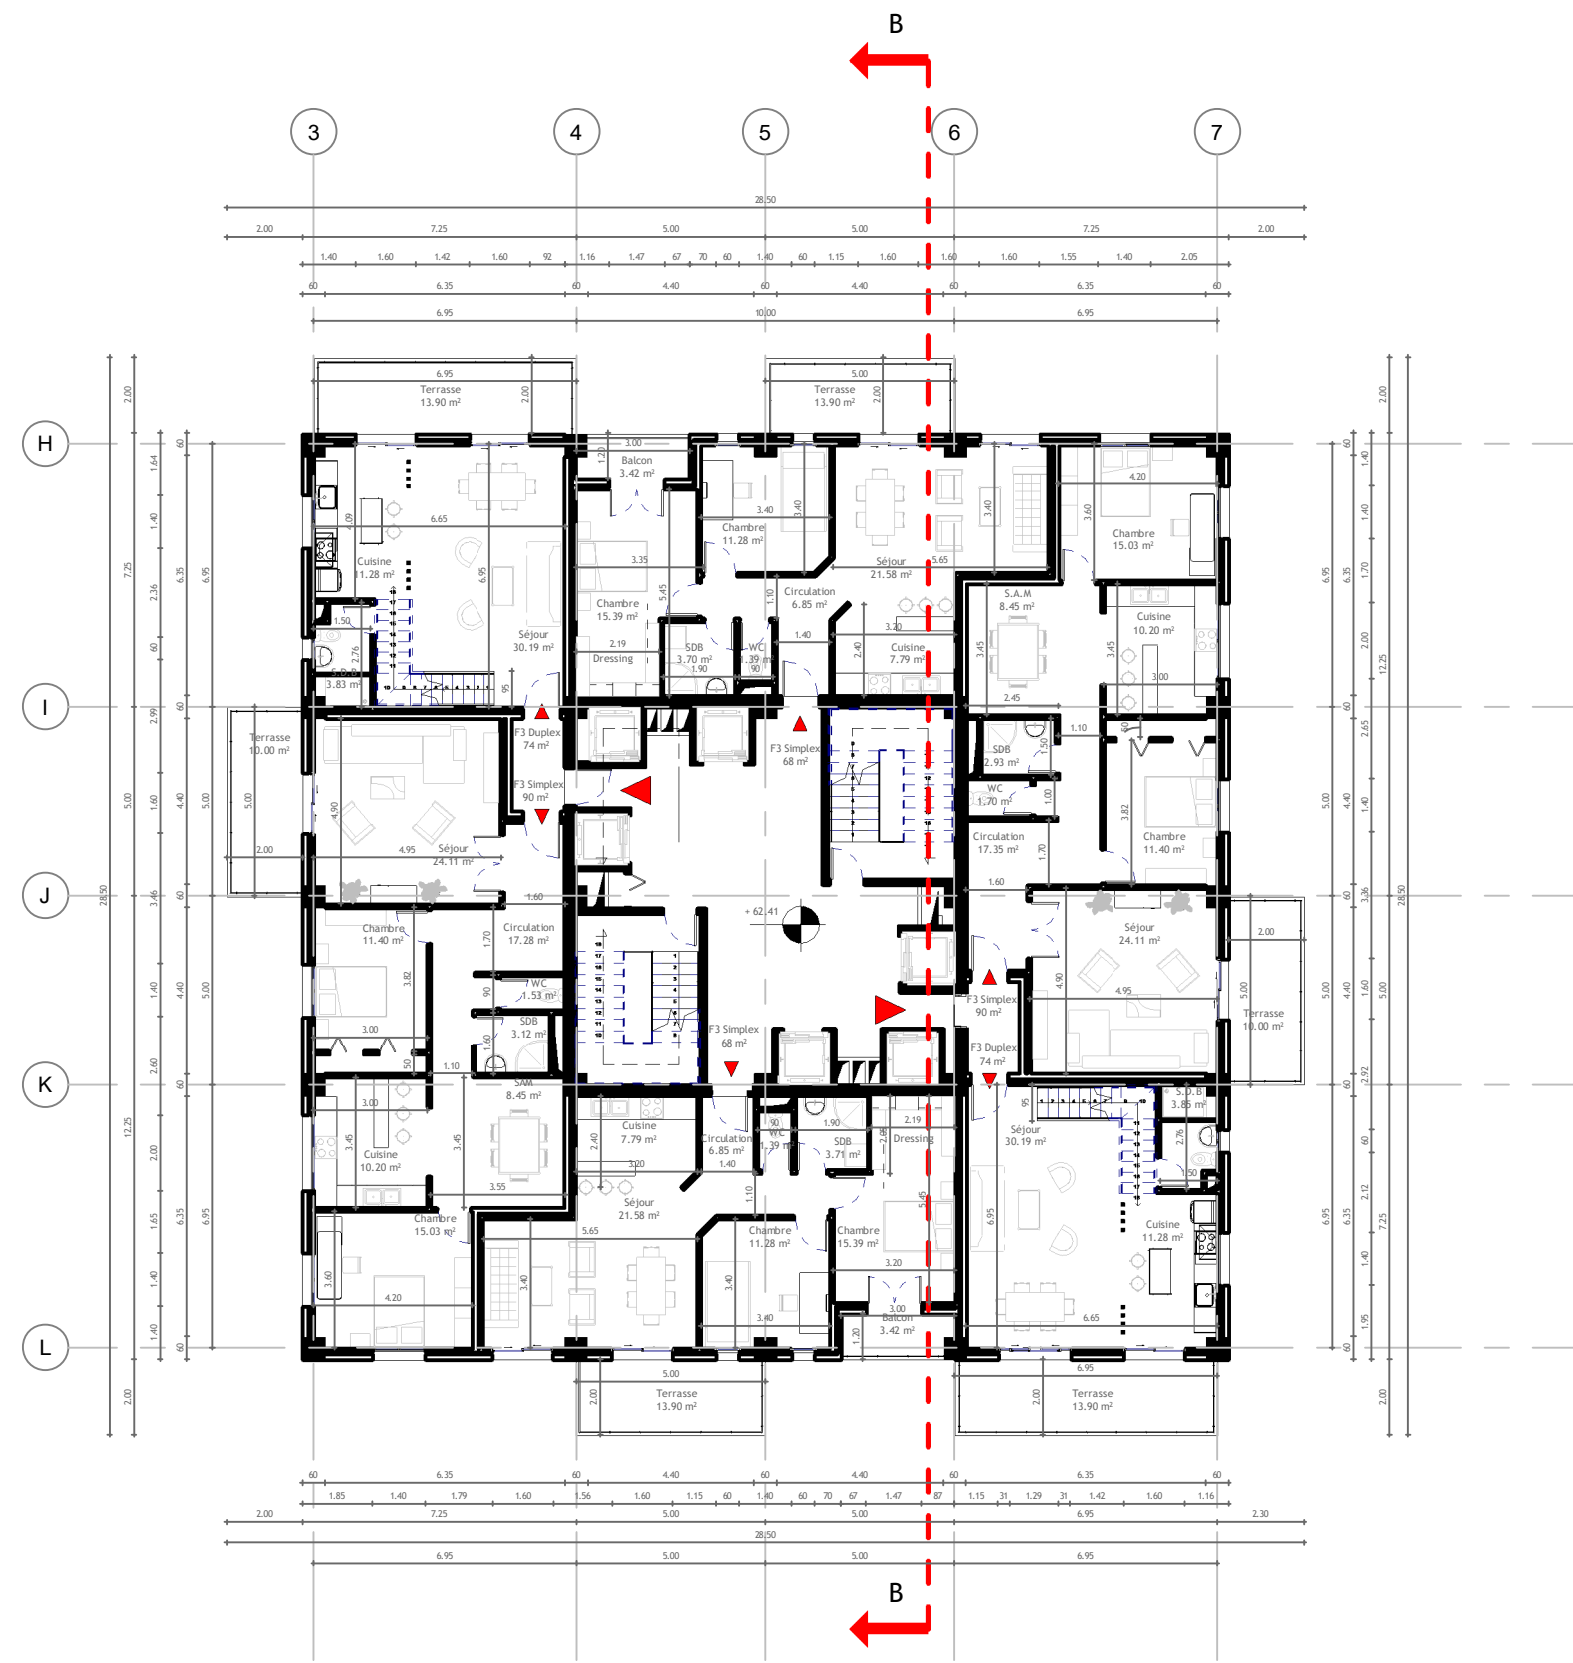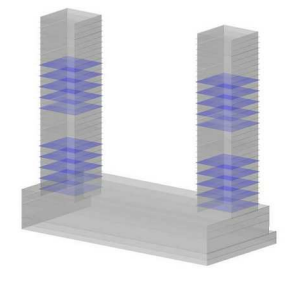

Renouvellement urbain à Hussein Dey
**Ensemble Résidentiel
 Polyfonctionnel**

SIMPLEX 01



OPTION : ARCHITECTURE & HABITAT

Echelle : 1 : 200

Date : 2020 - 2021

Niveau : 04-06-08-10-12
 19-21-23-25-27

N° de Planche : 10

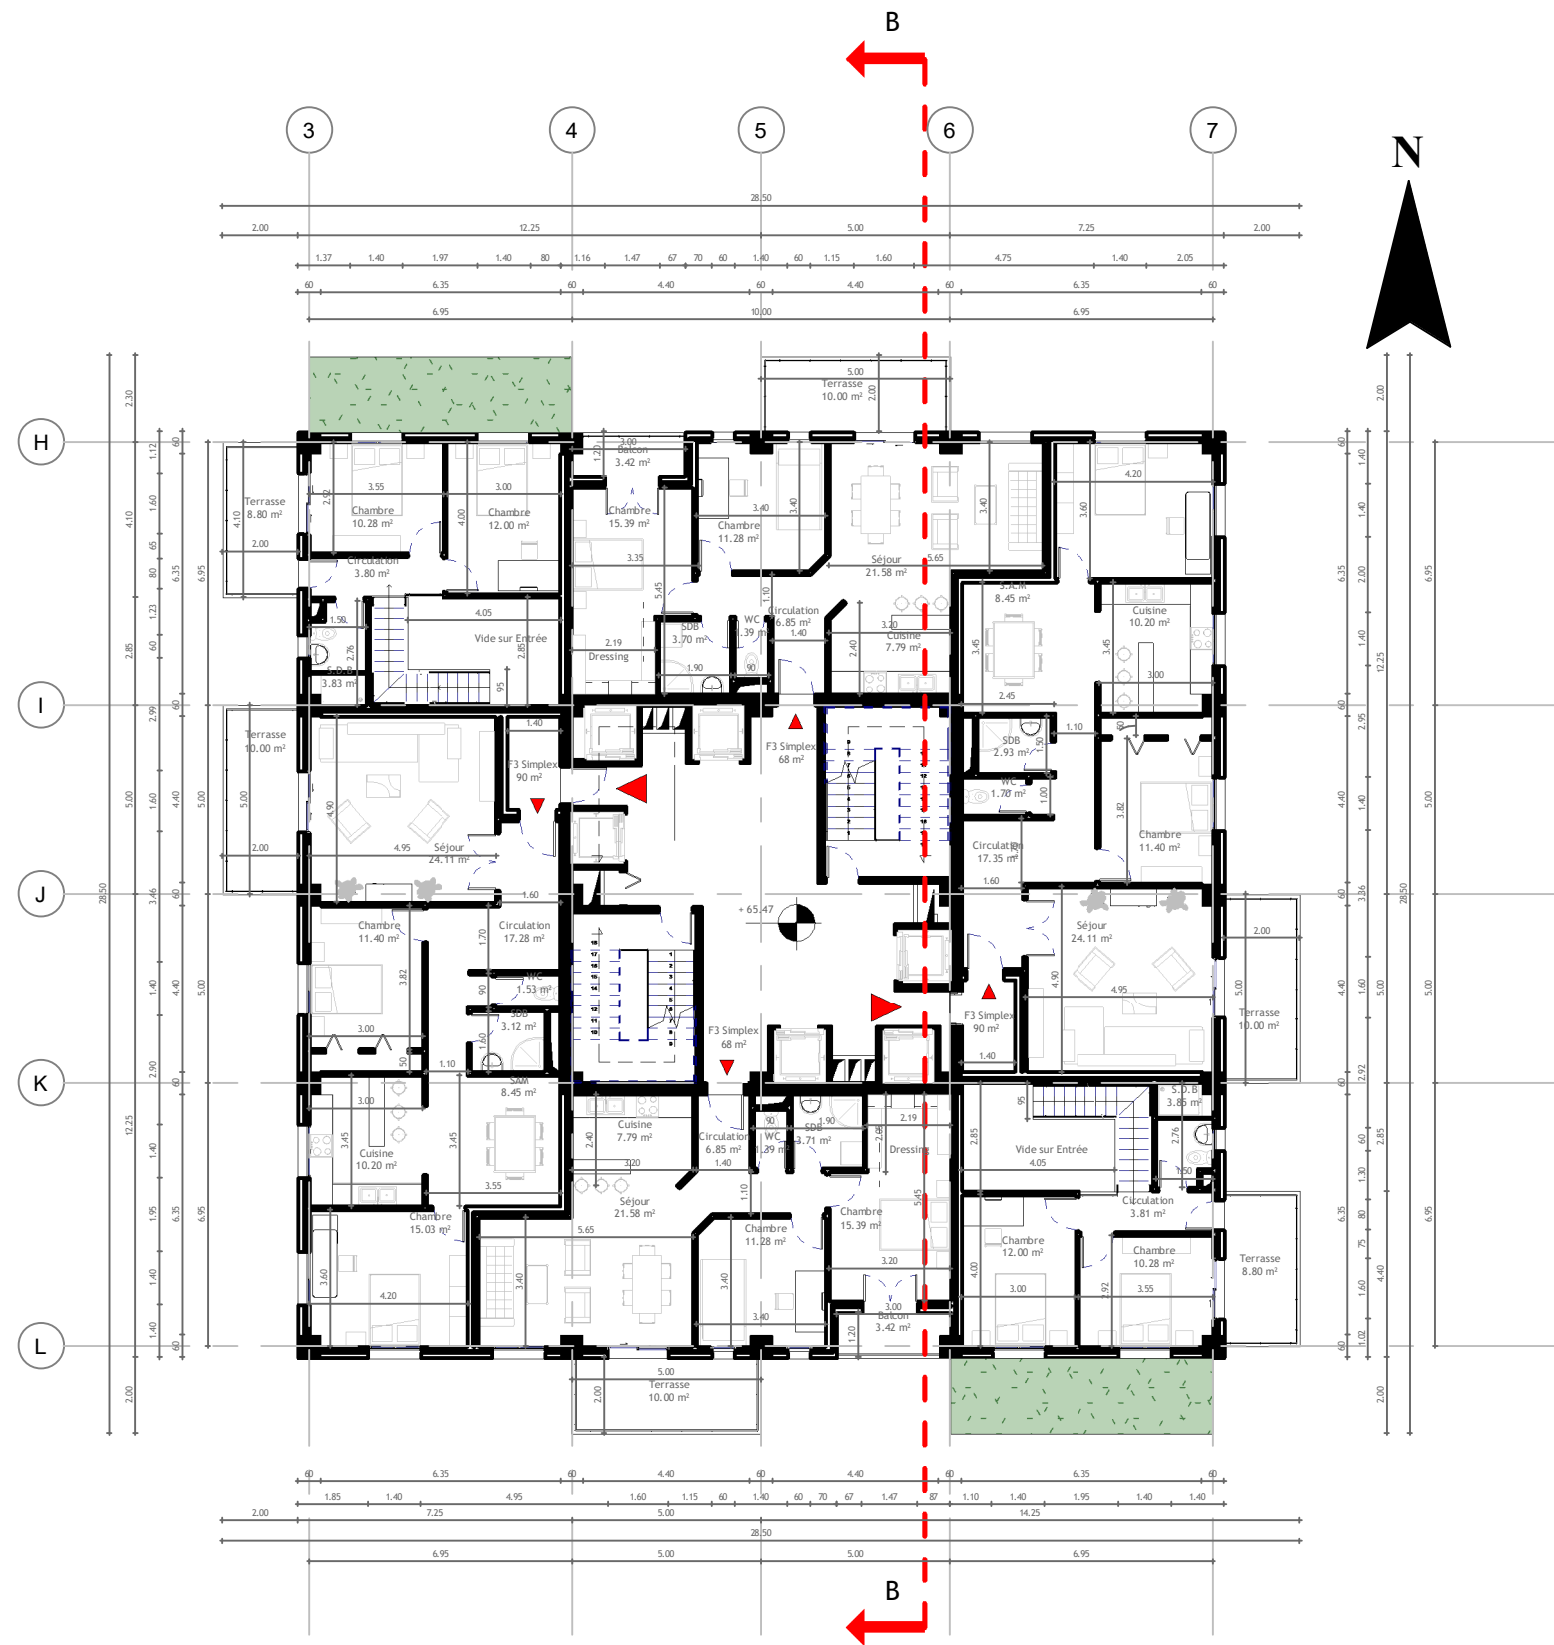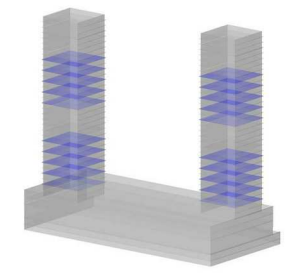

Renouvellement urbain à Hussein Dey
Ensemble Résidentiel
Polyfonctionnel

SIMPLEX 02



OPTION : ARCHITECTURE & HABITAT

Echelle : 1 : 200

Date : 07/08/21

Niveau : 05-07-09-11-13
20-22-24-26-28

N° de Planche : 11

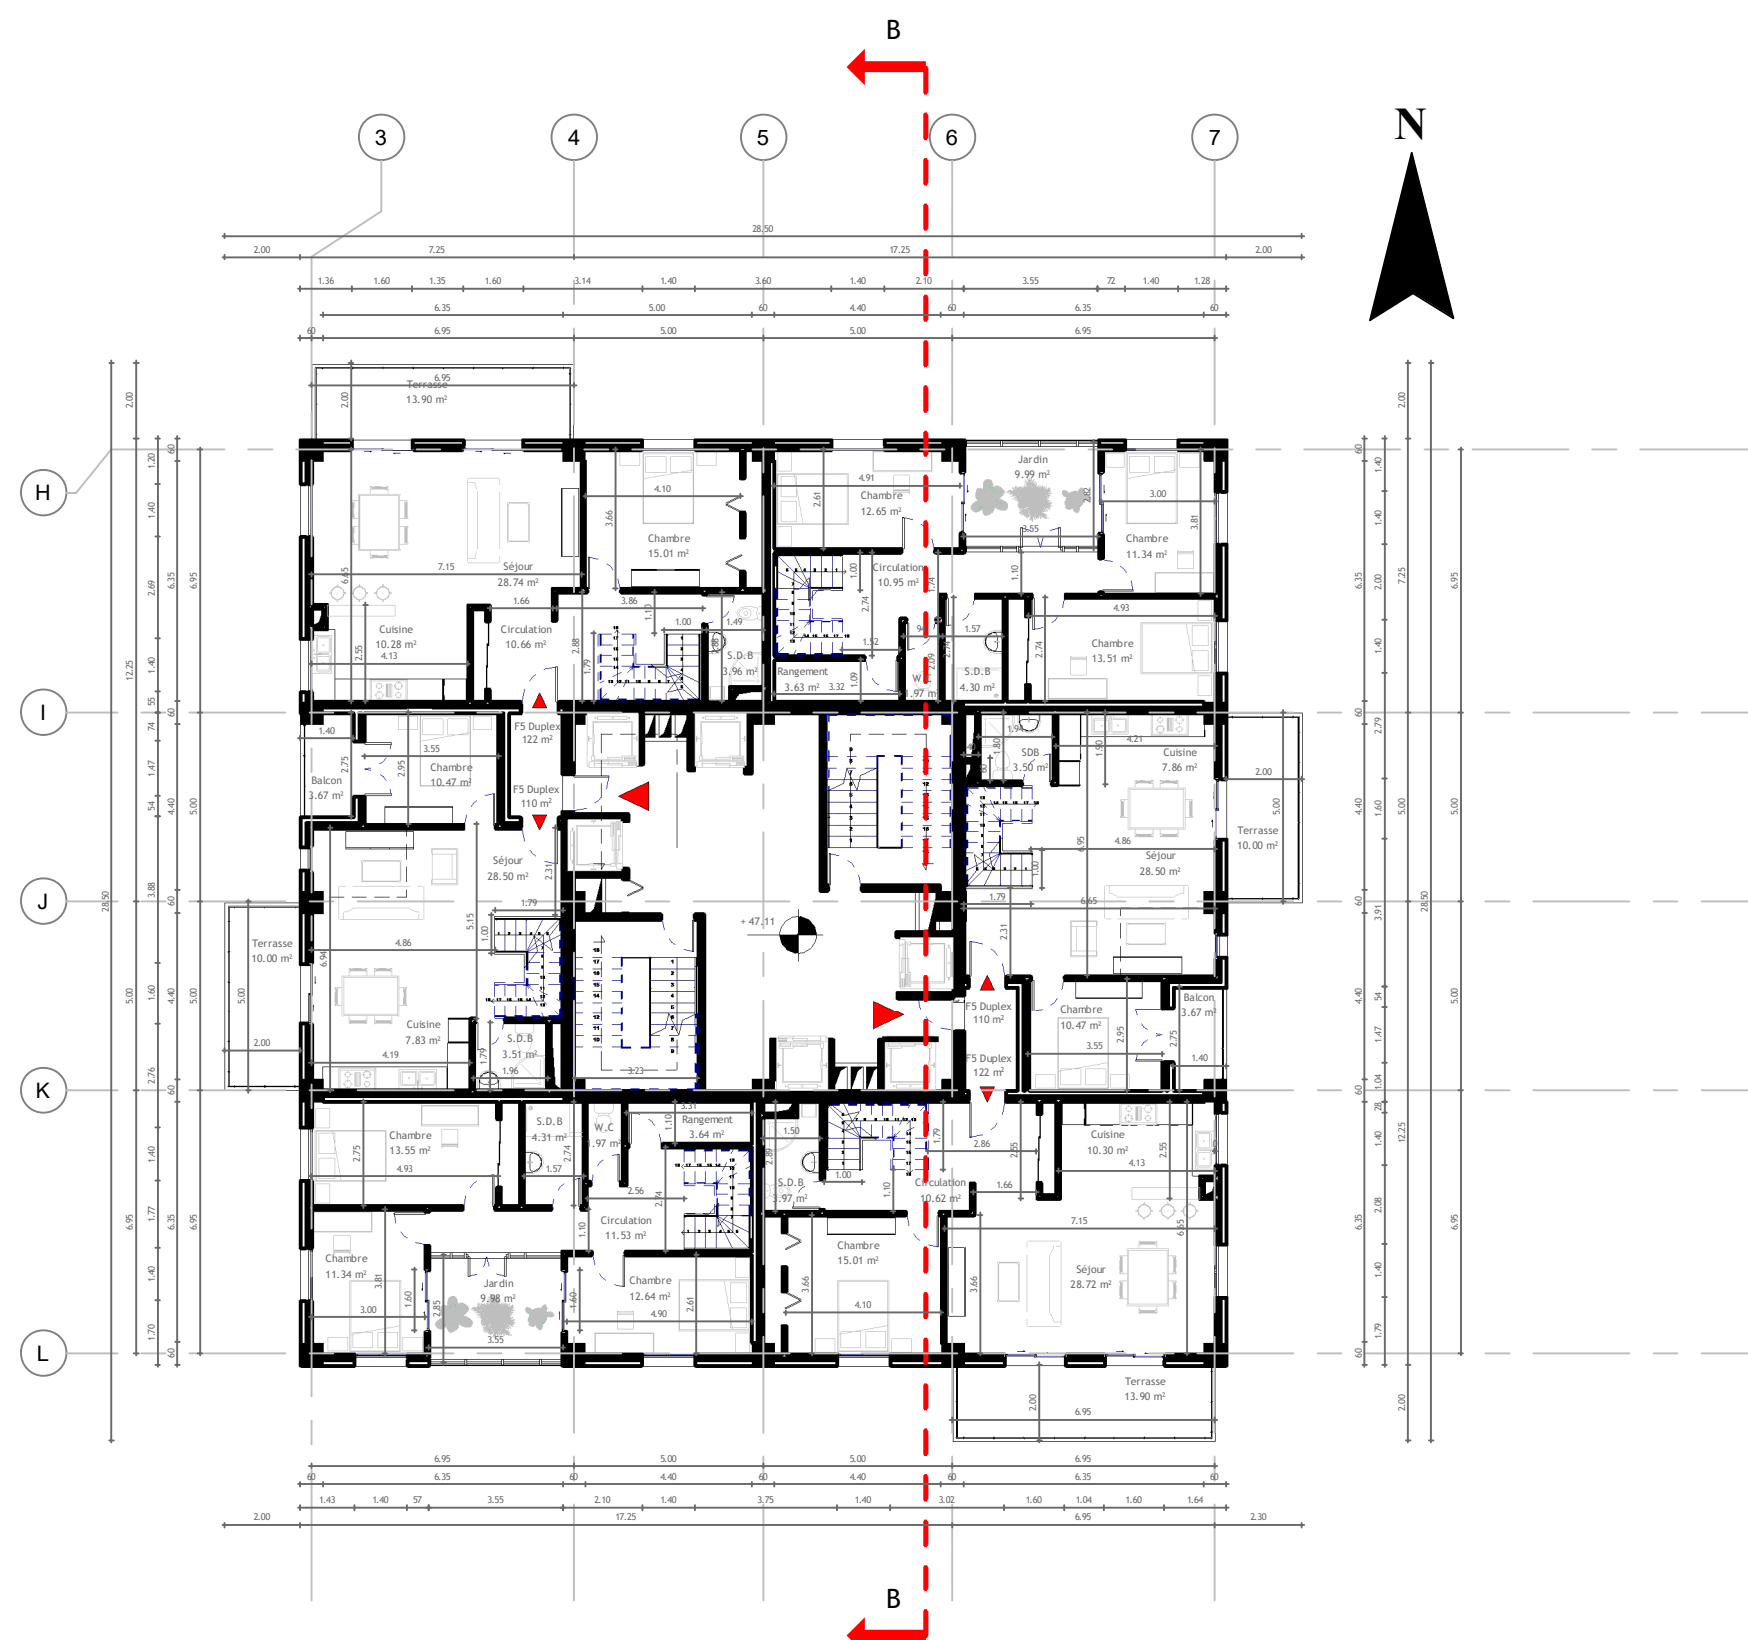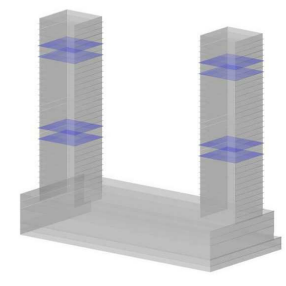

Renouvellement urbain à Hussein Dey
Ensemble Résidentiel
Polyfonctionnel

DUPLEX INFÉRIEUR



OPTION : ARCHITECTURE & HABITAT

Echelle : 1 : 200

Niveau : 14-16-29-31

Date : 2020 - 2021

N° de Planche : 12

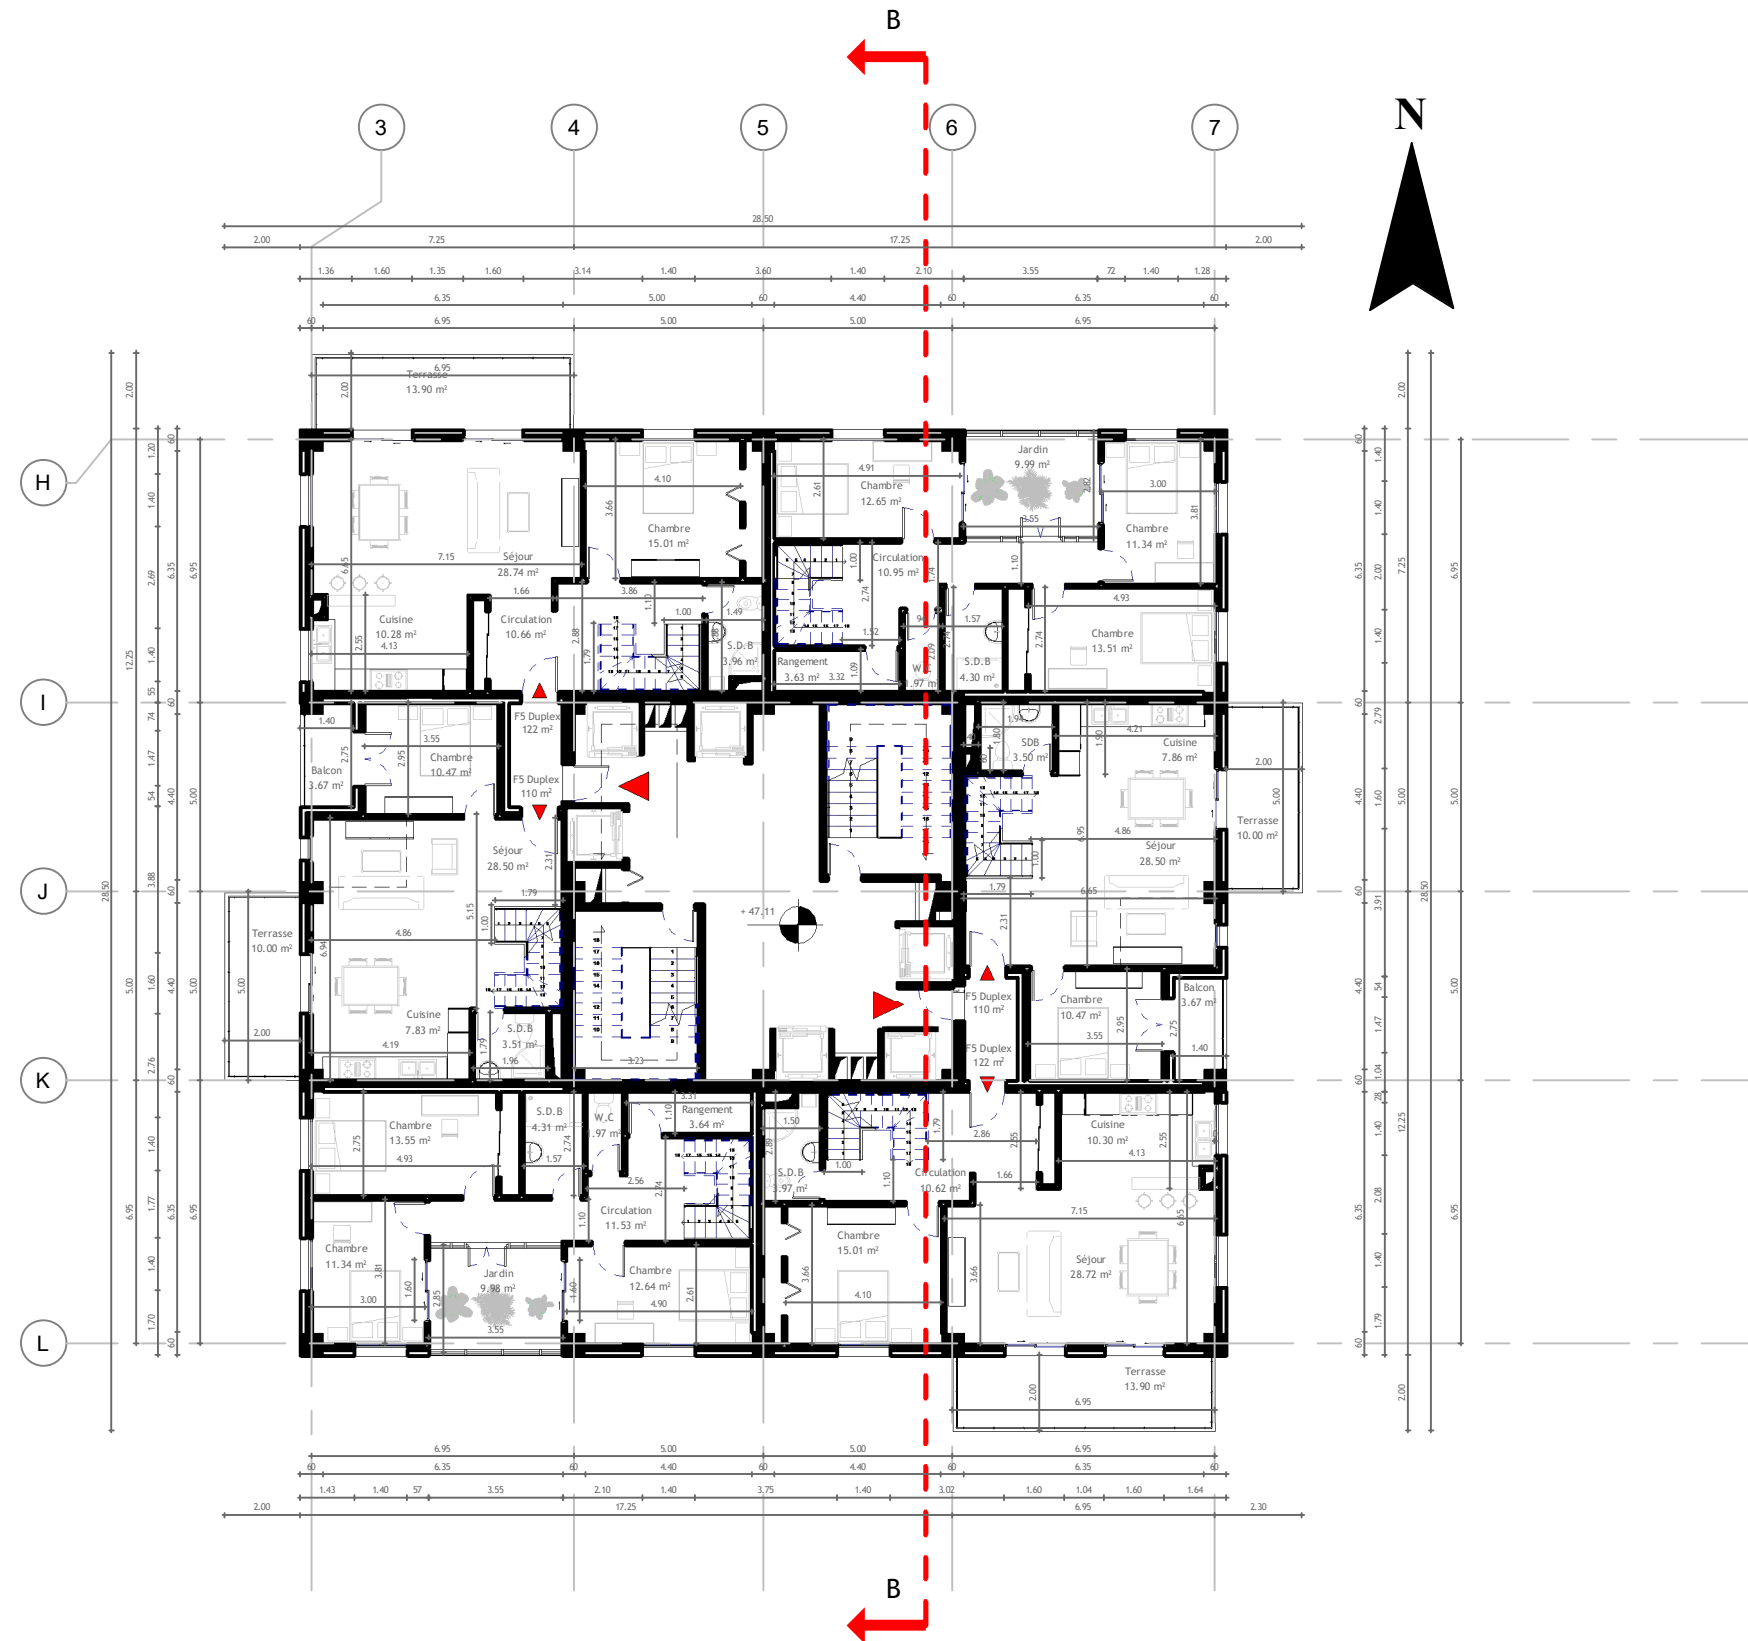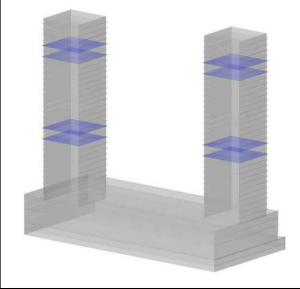

Renouvellement urbain à Hussein Dey
 Ensemble Résidentiel
 Polyfonctionnel

DUPLEX INFÉRIEUR



OPTION : ARCHITECTURE & HABITAT

Echelle : 1 : 200

Niveau : 14-16-29-31

Date : 2020 - 2021

N° de Planche : 13

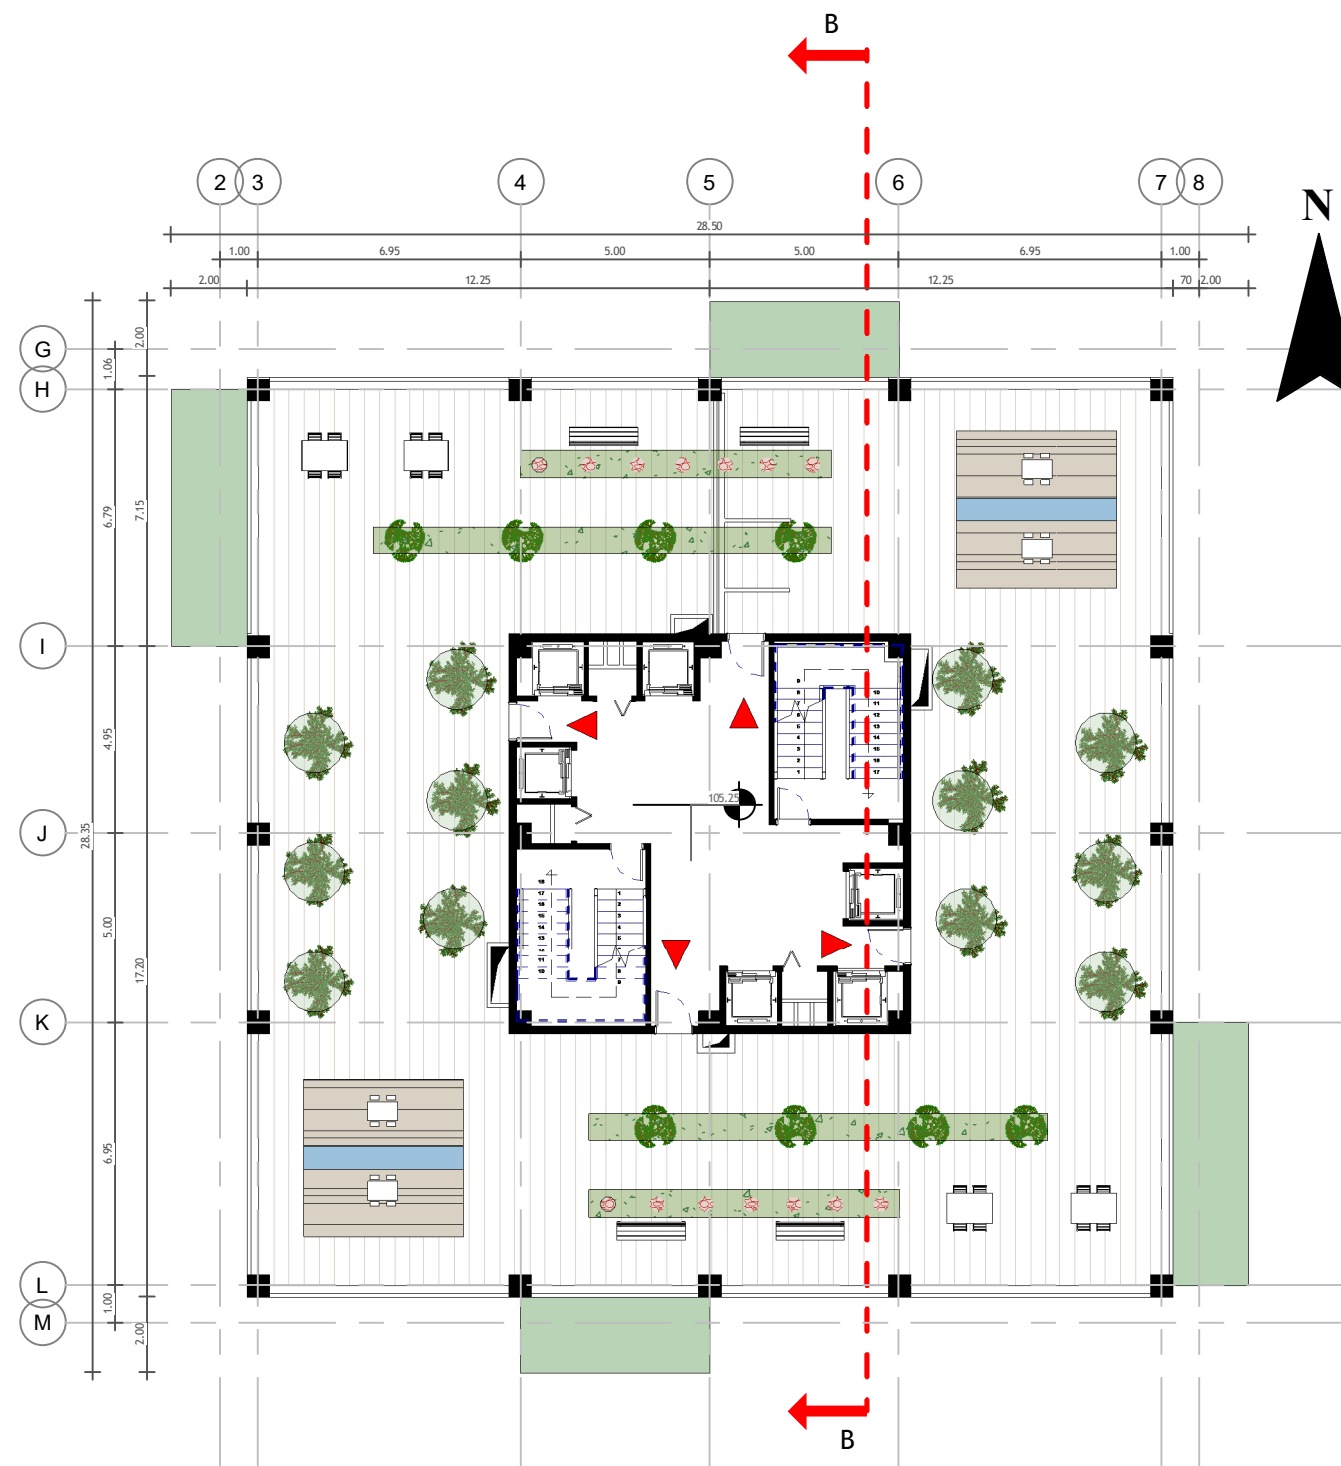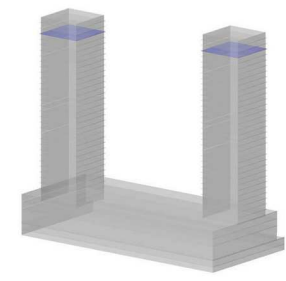

Renouvellement urbain à Hussein Dey
Ensemble Résidentiel
Polyfonctionnel

NIVEAU 33 - JARDIN



OPTION : ARCHITECTURE & HABITAT

Echelle : 1 : 200

Niveau : + 105.25 m

Date : 2020 - 2021

N° de Planche : 14

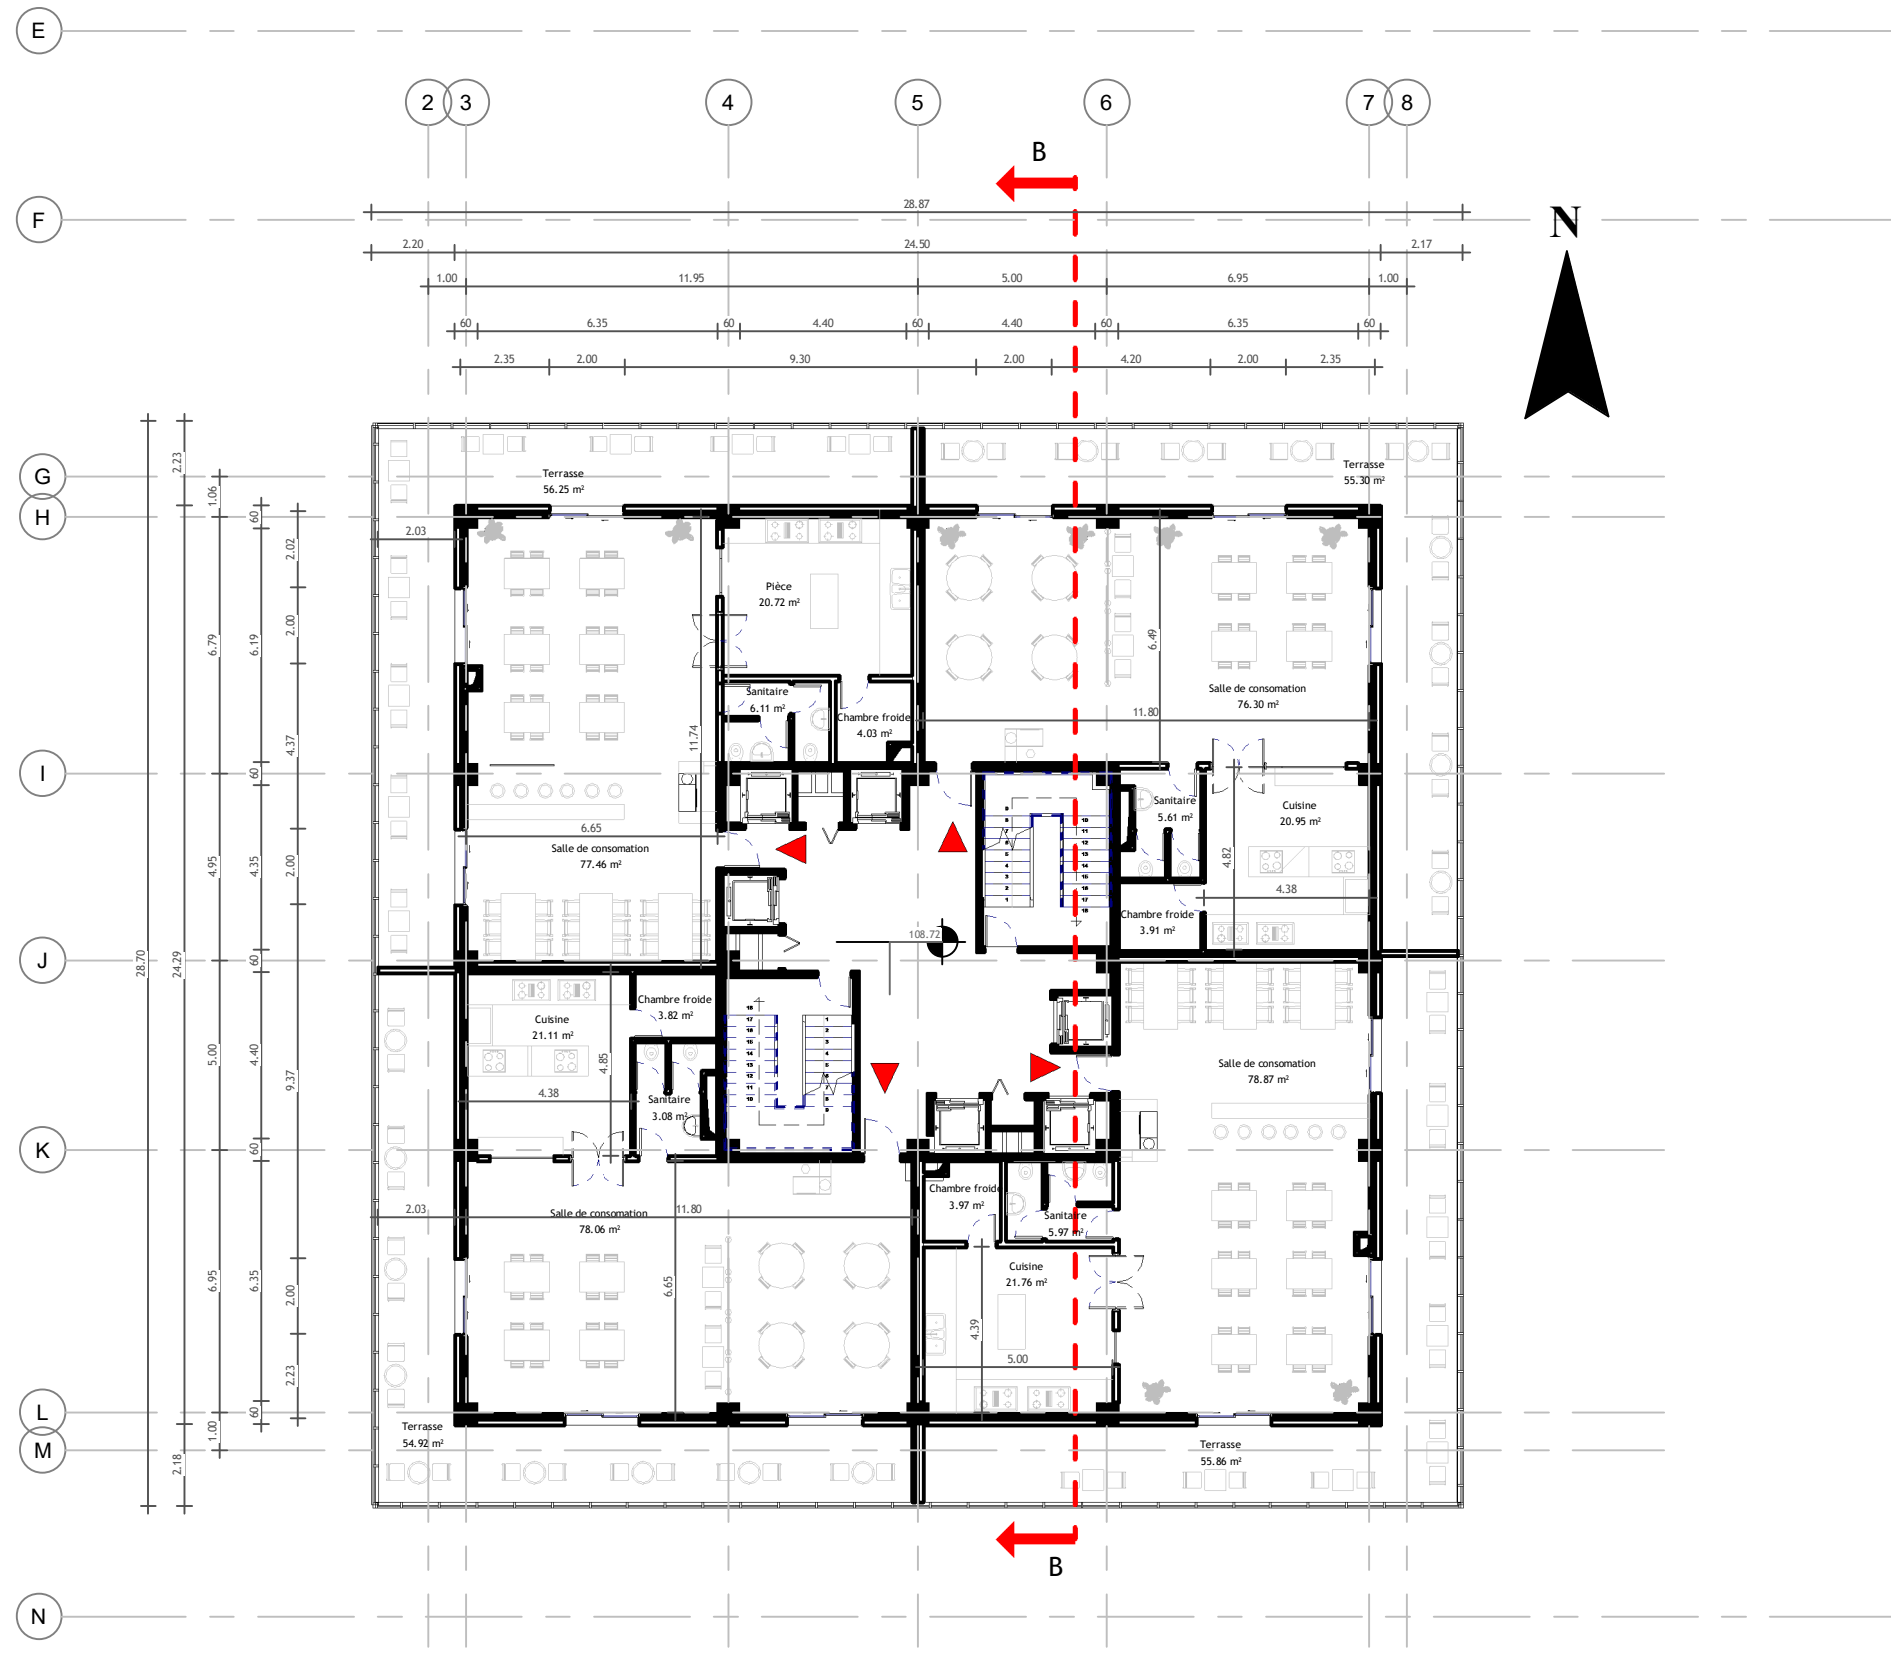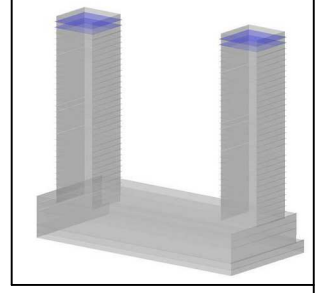

Renouvellement urbain à Hussein Dey
Ensemble Résidentiel
Polyfonctionnel

NIVEAU 34 - RESTAURANT



OPTION : ARCHITECTURE & HABITAT

Echelle : 1 : 200

Niveau : 34 - 35

Date : 2020 - 2021

N° de Planche : 15

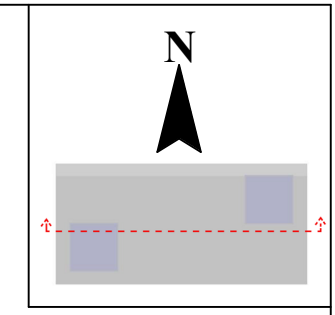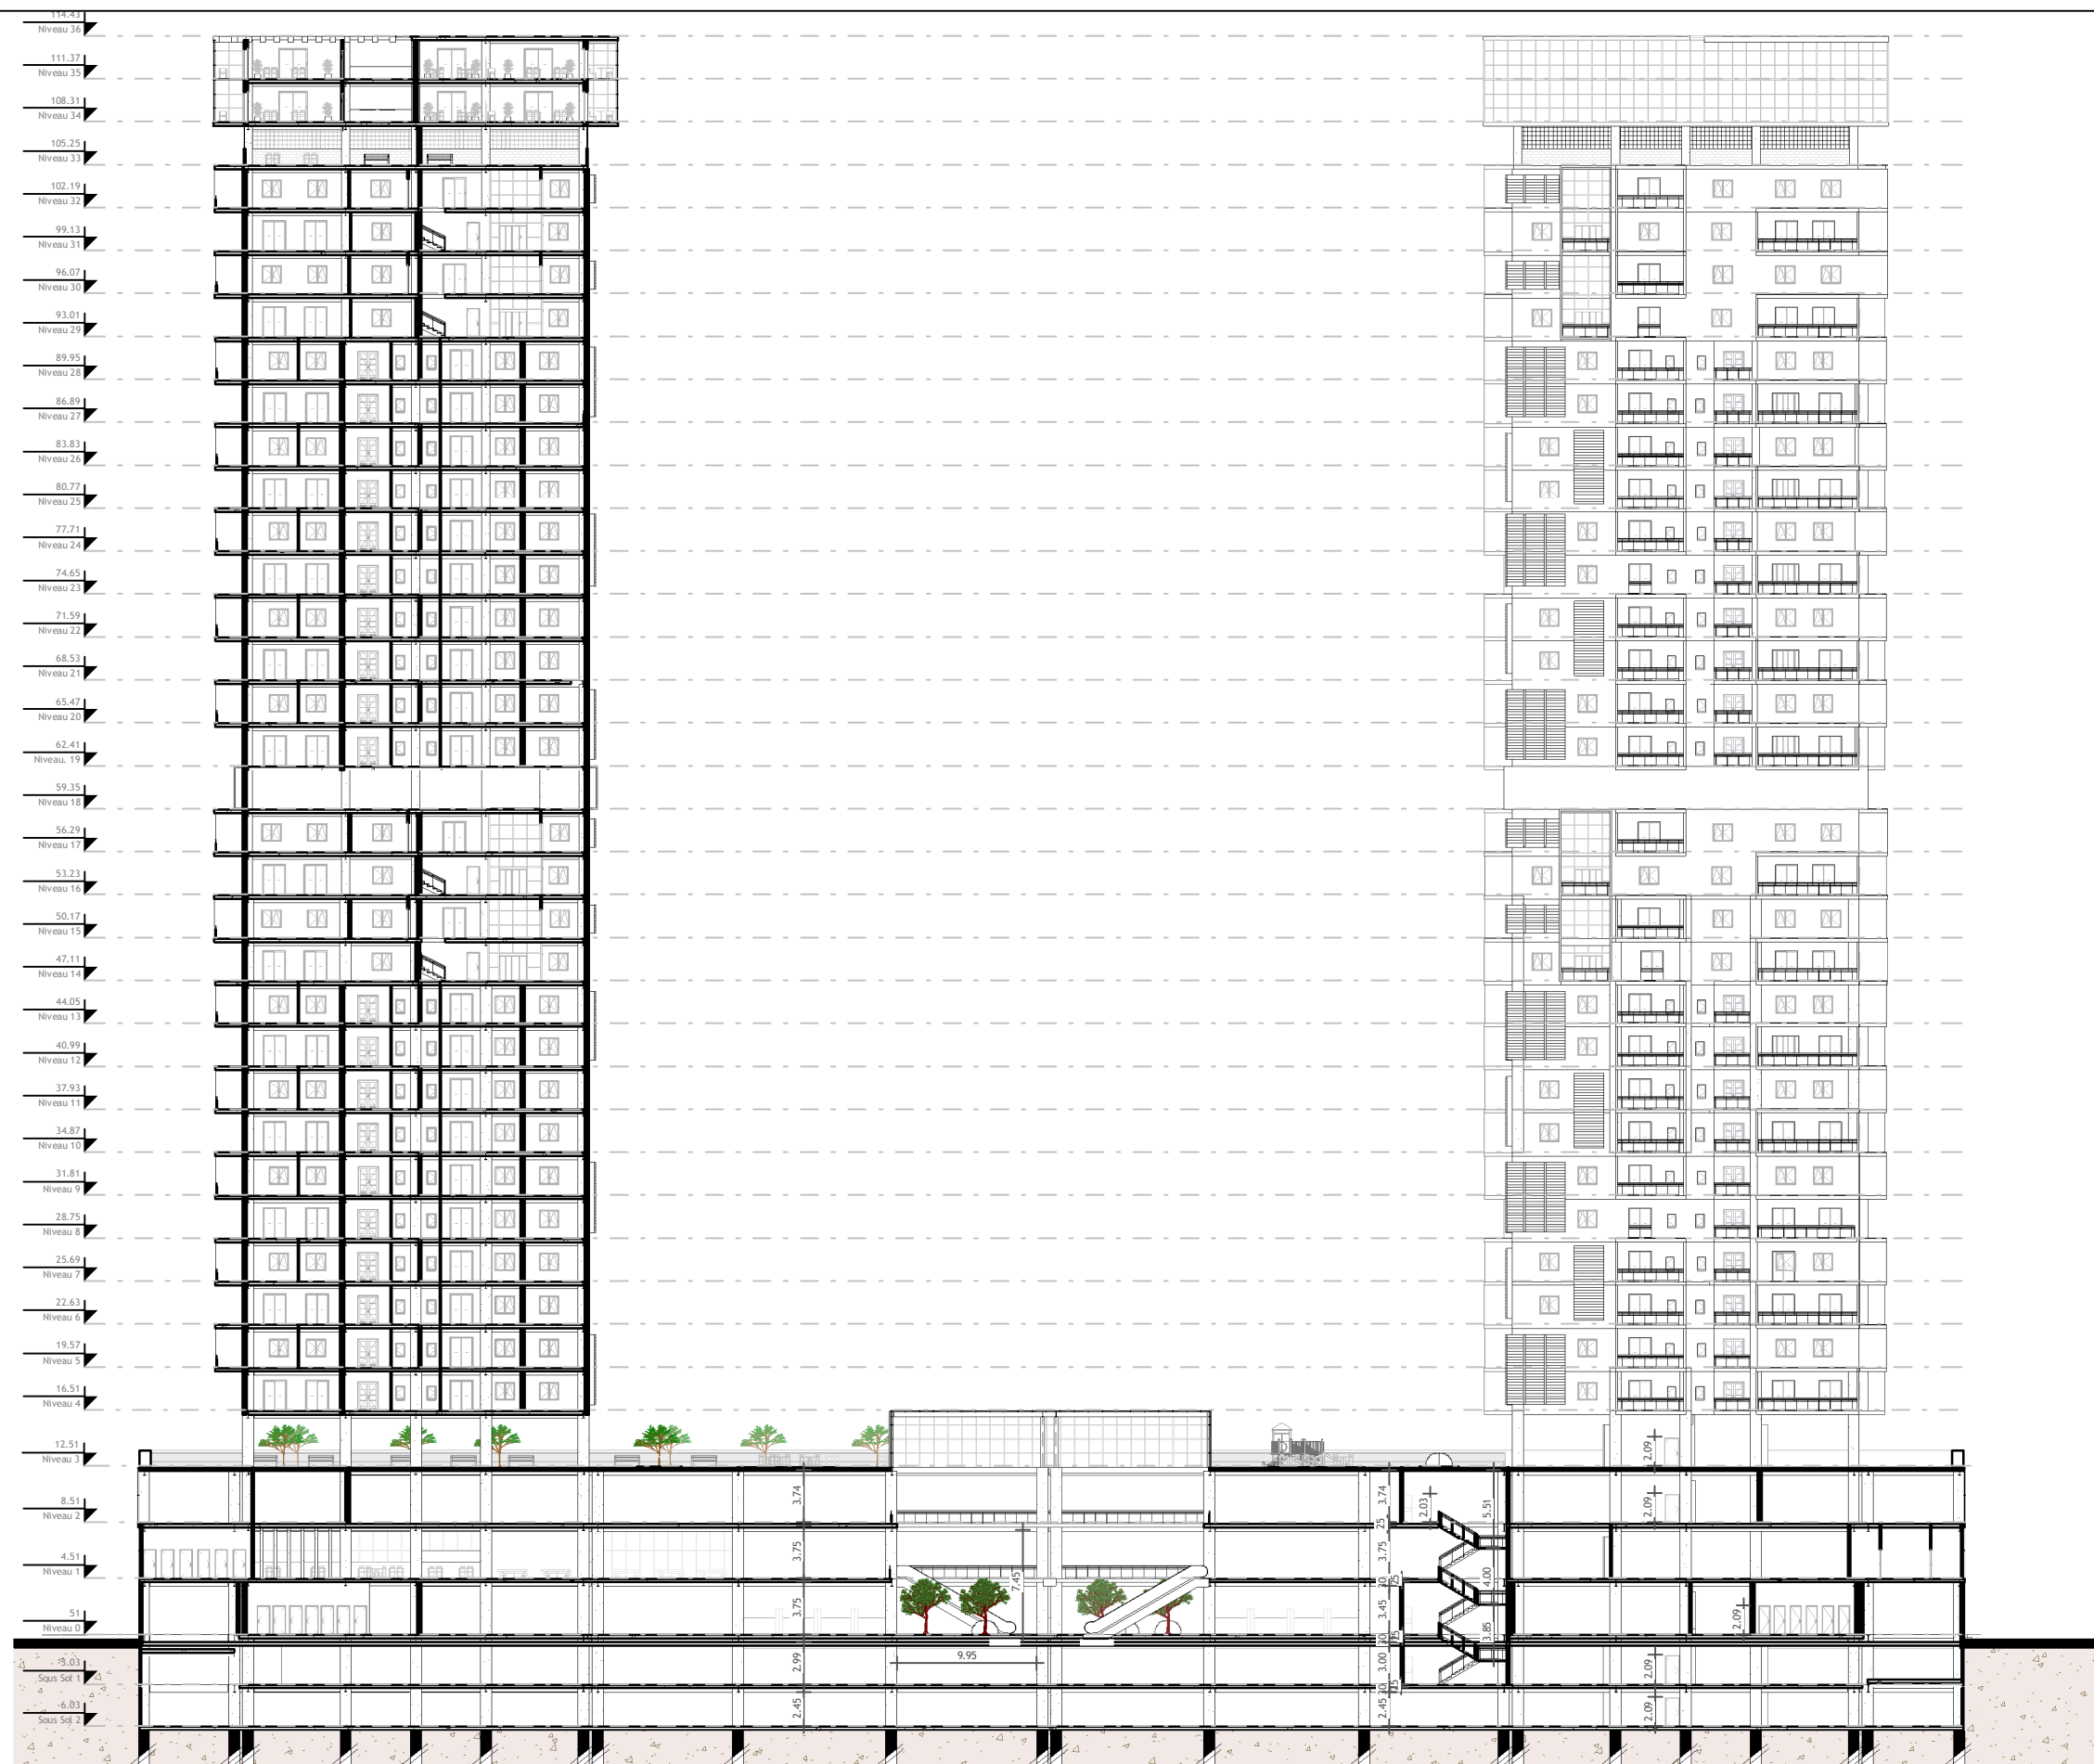

Renouvellement urbain à Hussein Dey
Ensemble Résidentiel
Polyfonctionnel

COUPE AA - PATIO



OPTION : ARCHITECTURE & HABITAT

Echelle : 1 : 500

Niveau : x

Date : 2020 - 2021

N° de Planche : 16

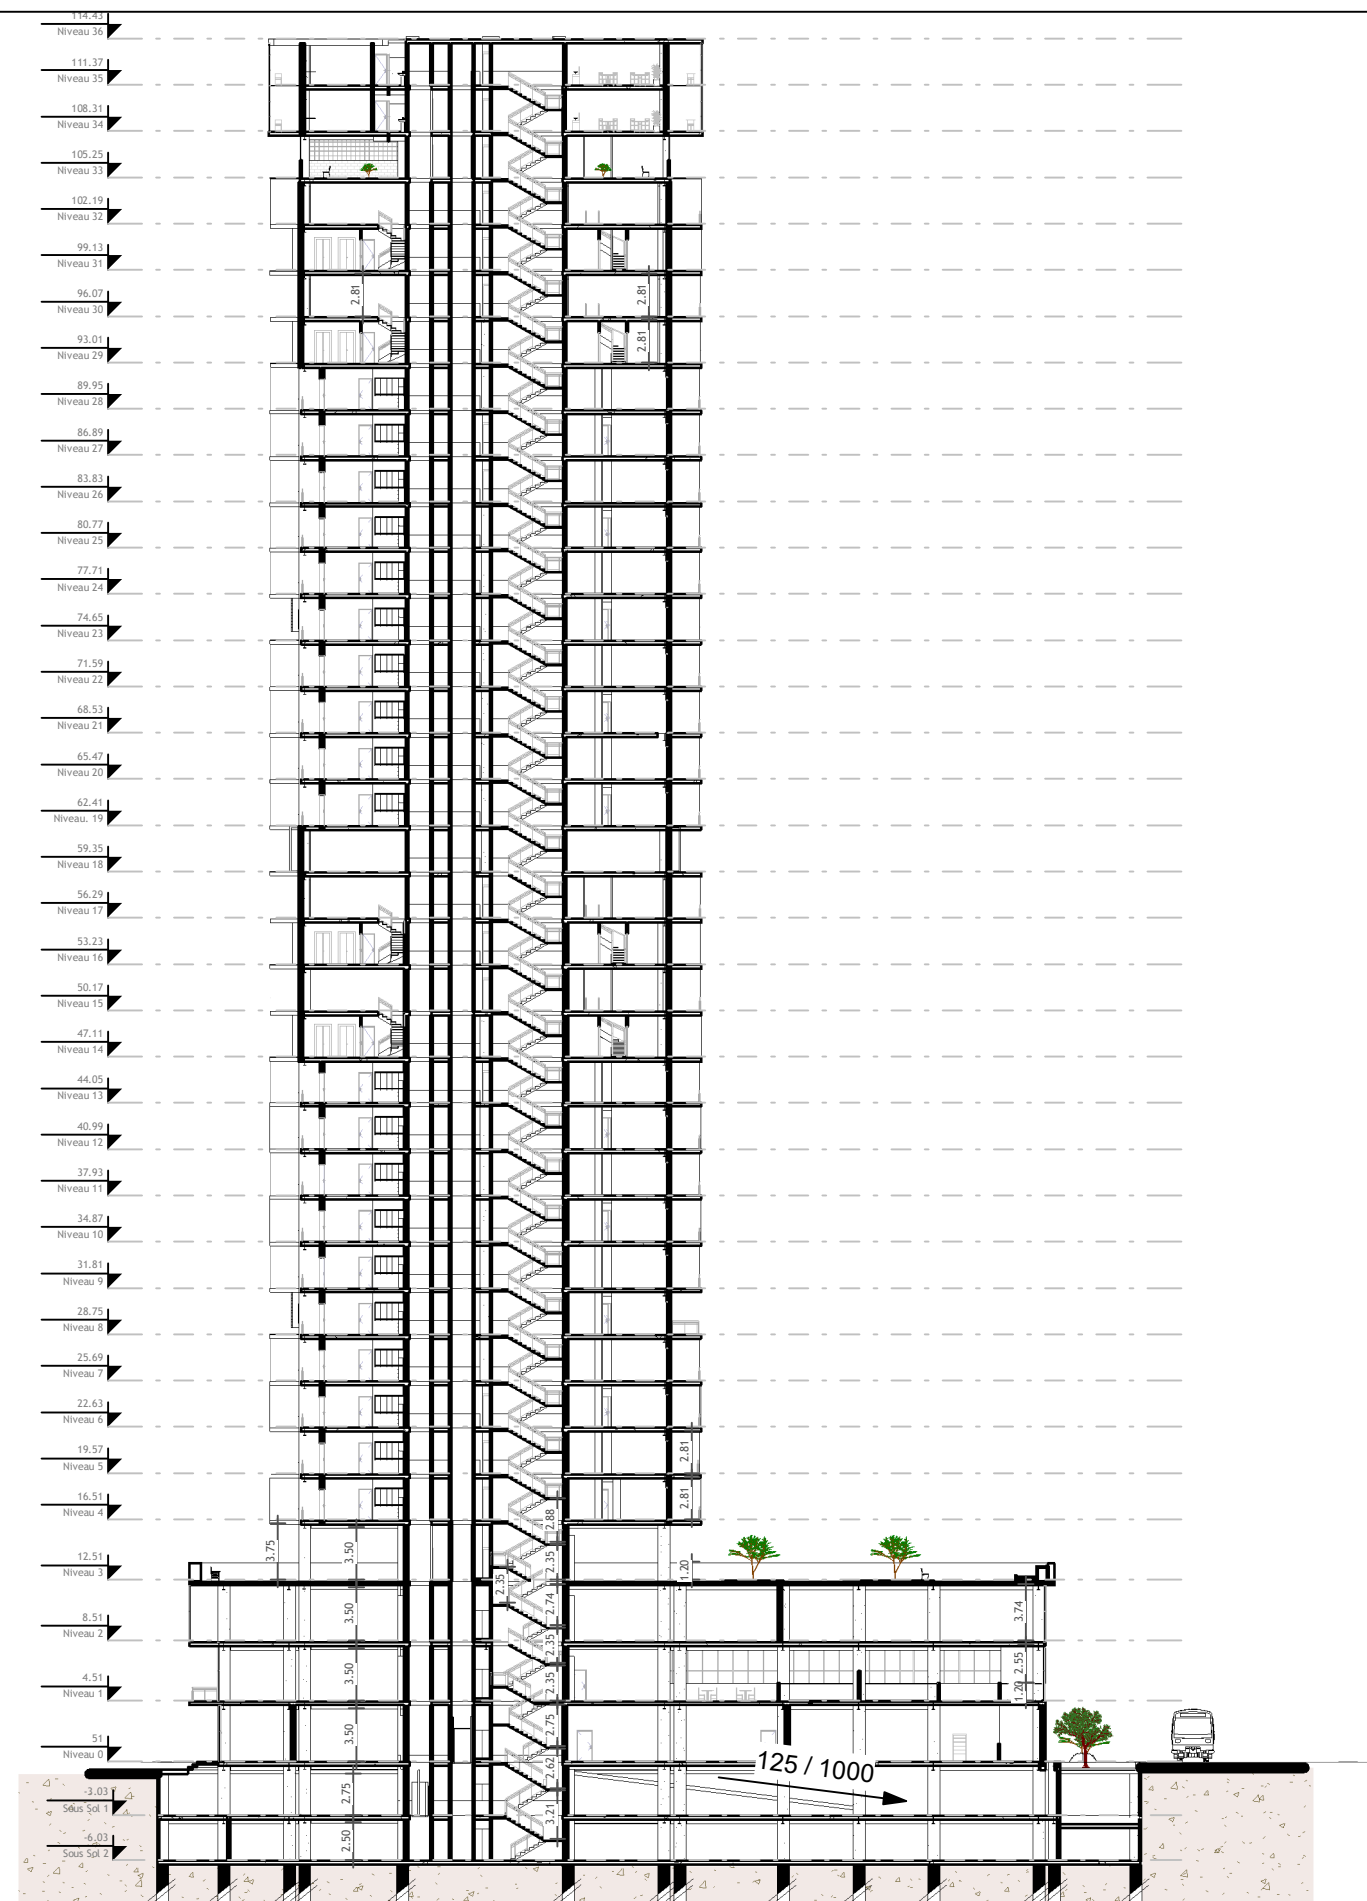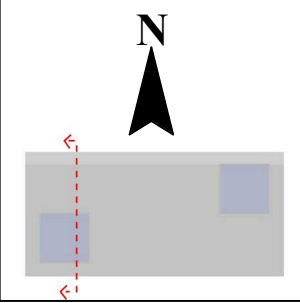

Renouvellement urbain à Hussein Dey
Ensemble Résidentiel
Polyfonctionnel

COUPE BB - TOUR

OPTION : ARCHITECTURE & HABITAT

Echelle : 1 : 500

Niveau : X

Date : 07/09/21

N° de Planche : 17



Renouvellement urbain à Hussein Dey
Ensemble Résidentiel
Polyfonctionnel

FACADE SUR LA RUE TRIPOLI - SUD


OPTION : ARCHITECTURE & HABITAT

Echelle : 1 : 500

Niveau : X

Date : 2020 -2021

N° de Planche : 18

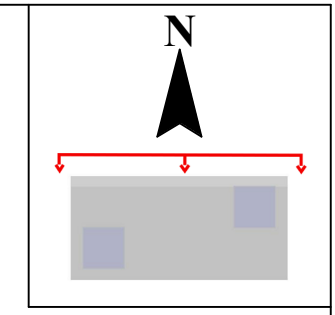

Renouvellement urbain à Hussein Dey
Ensemble Résidentiel
Polyfonctionnel

FACADE SUR LE CHEMIN DE FER - NORD


Echelle : 1 : 500

Niveau : X

OPTION : ARCHITECTURE & HABITAT

Date : 2020 -2021

N° de Planche : 19

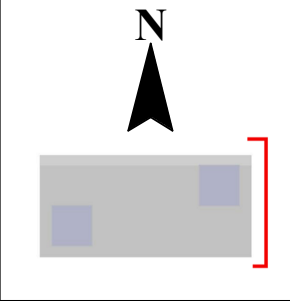

Renouvellement urbain à Hussein Dey
Ensemble Résidentiel
Polyfonctionnel

FACADE EST


Echelle : 1 : 500

Niveau : X

OPTION : ARCHITECTURE & HABITAT

Date : 2020 -2021

N° de Planche : 20

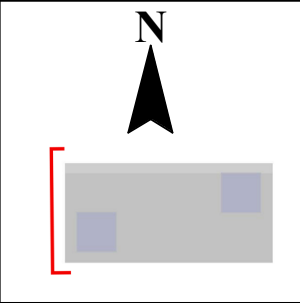

Renouvellement urbain à Hussein Dey
Ensemble Résidentiel
Polyfonctionnel

FACADE OUEST

Echelle : 1 : 500

Niveau : X

OPTION : ARCHITECTURE & HABITAT

Date : 2020 -2021

N° de Planche : 21



Perspective vers la mer



Vue sur la façade urbaine



Insertion du projet dans la trame urbaine



Reculé par rapport au chemin de fer

Renouvellement urbain à Hussein Dey
Ensemble Résidentiel
Polyfonctionnel

VUE AERIENNE DU PROJET


OPTION : ARCHITECTURE & HABITAT

Echelle :

Niveau : X

Date : 2020 - 2021

N° de Planche : 22

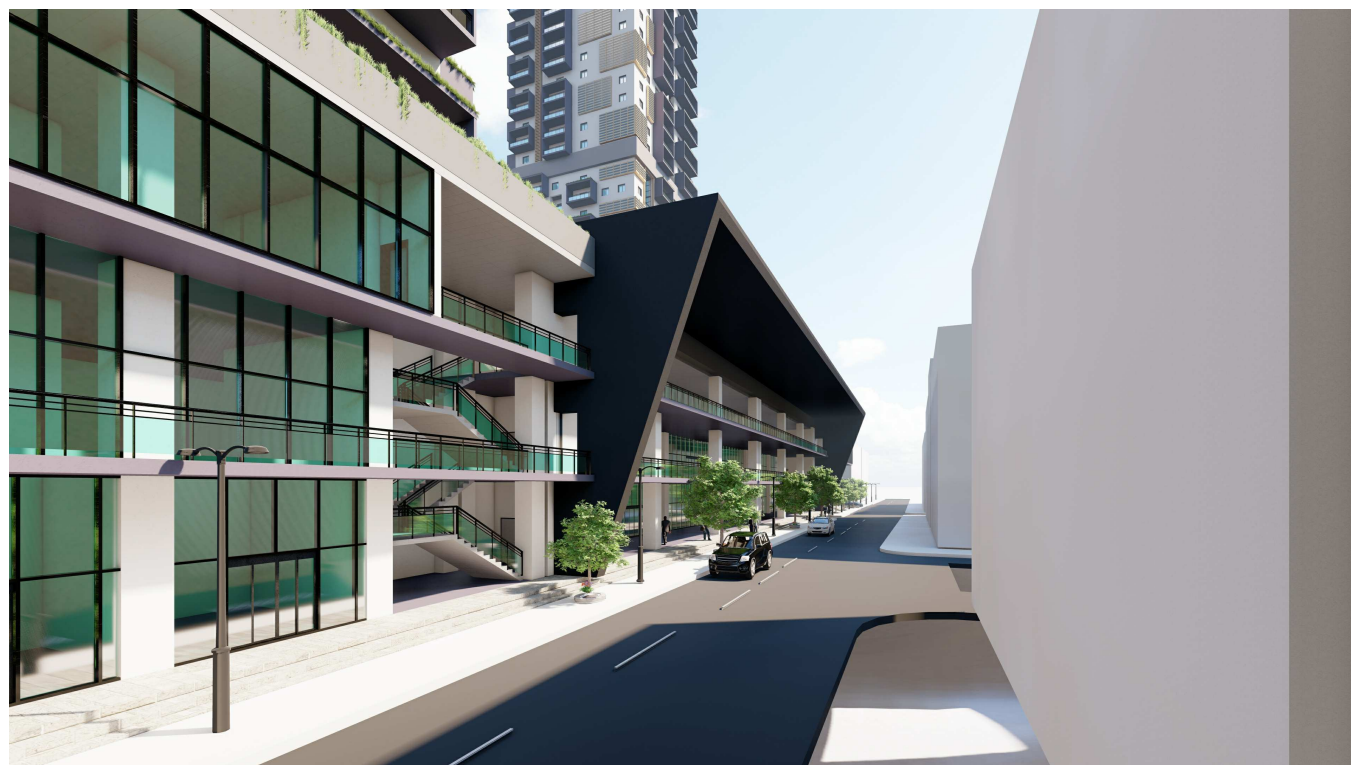

Perspective sur l'escalier urbain



Elancement de la tour



Vue à partir du train



Caisson démarquant l'entrée principale

Renouvellement urbain à Hussein Dey
Ensemble Résidentiel
Polyfonctionnel

PROJET A L'ECHELLE DE L'HOMME

OPTION : ARCHITECTURE & HABITAT

Echelle :

Niveau : X

Date : 2020 - 2021

N° de Planche : 23



Perspective sur l'aménagement de l'esplanade



Diversité des textures



Vue à partir des pilotis



Allée Semi privée

Renouvellement urbain à Hussein Dey
Ensemble Résidentiel
Polyfonctionnel

ESPLANADE


OPTION : ARCHITECTURE & HABITAT

Echelle :

Niveau : X

Date : 2020 - 2021


N° de Planche : 24

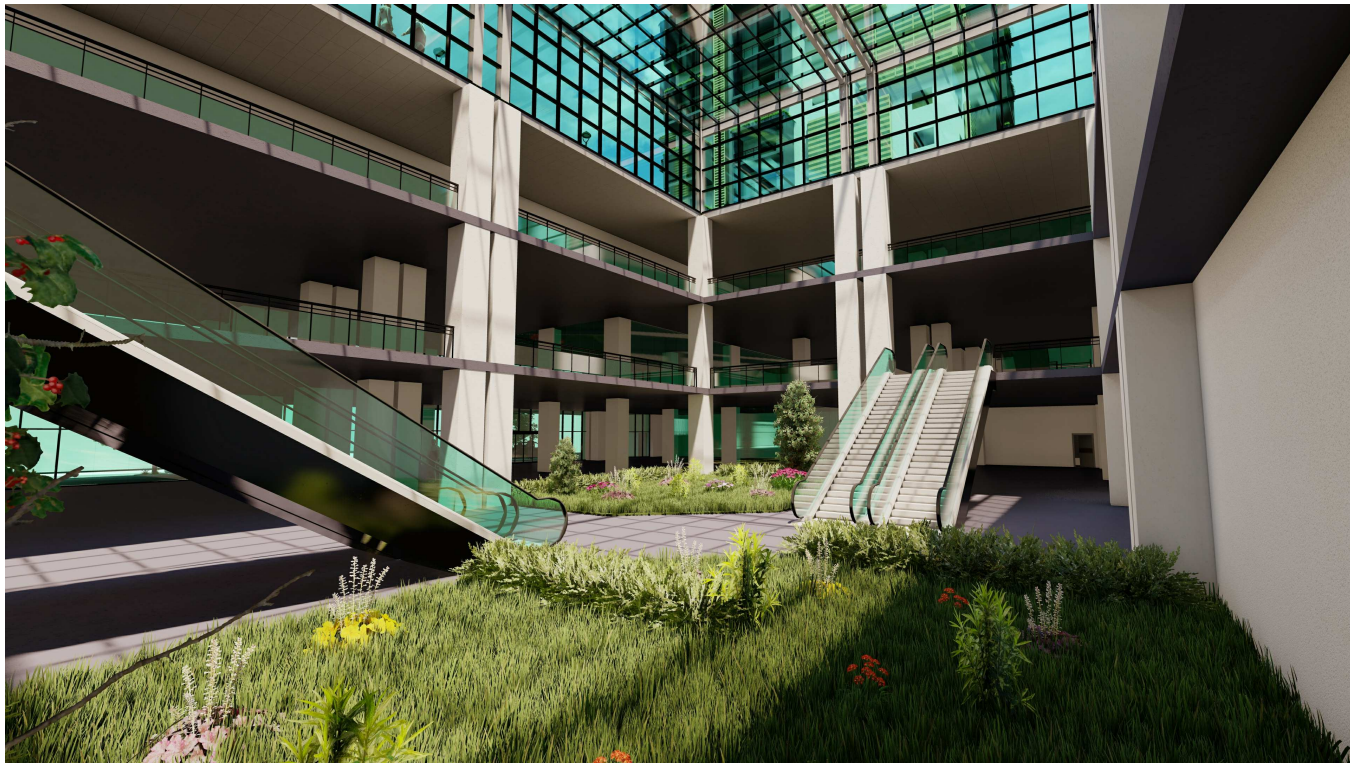

Vue sur le Patio



Perspective sur le restaurant

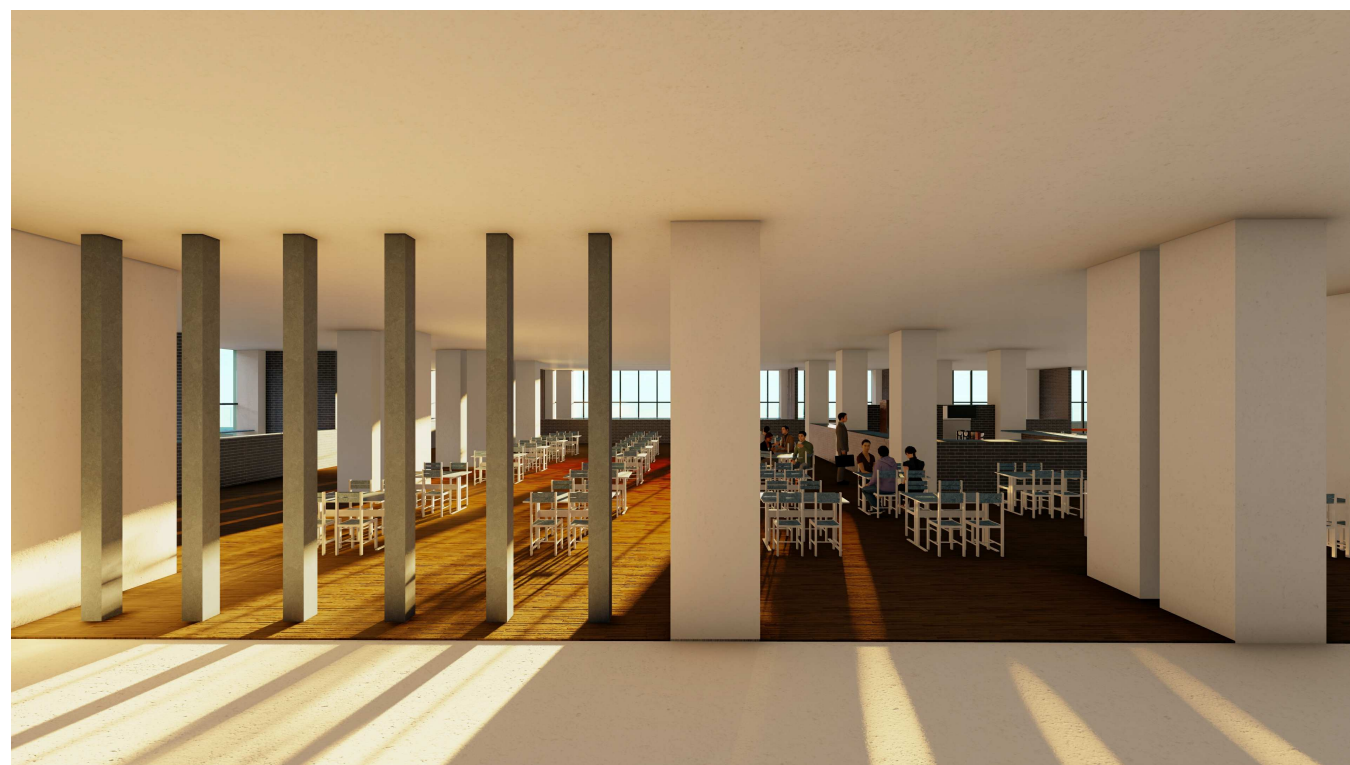

Vue sur la cafétéria



Ambiance du jardin suspendu

Renouvellement urbain à Hussein Dey
Ensemble Résidentiel
Polyfonctionnel

ESPACES PUBLICS INTERIEURS

OPTION : ARCHITECTURE & HABITAT

Echelle :

Niveau : X

Date : 2020 - 2021

N° de Planche : 25