



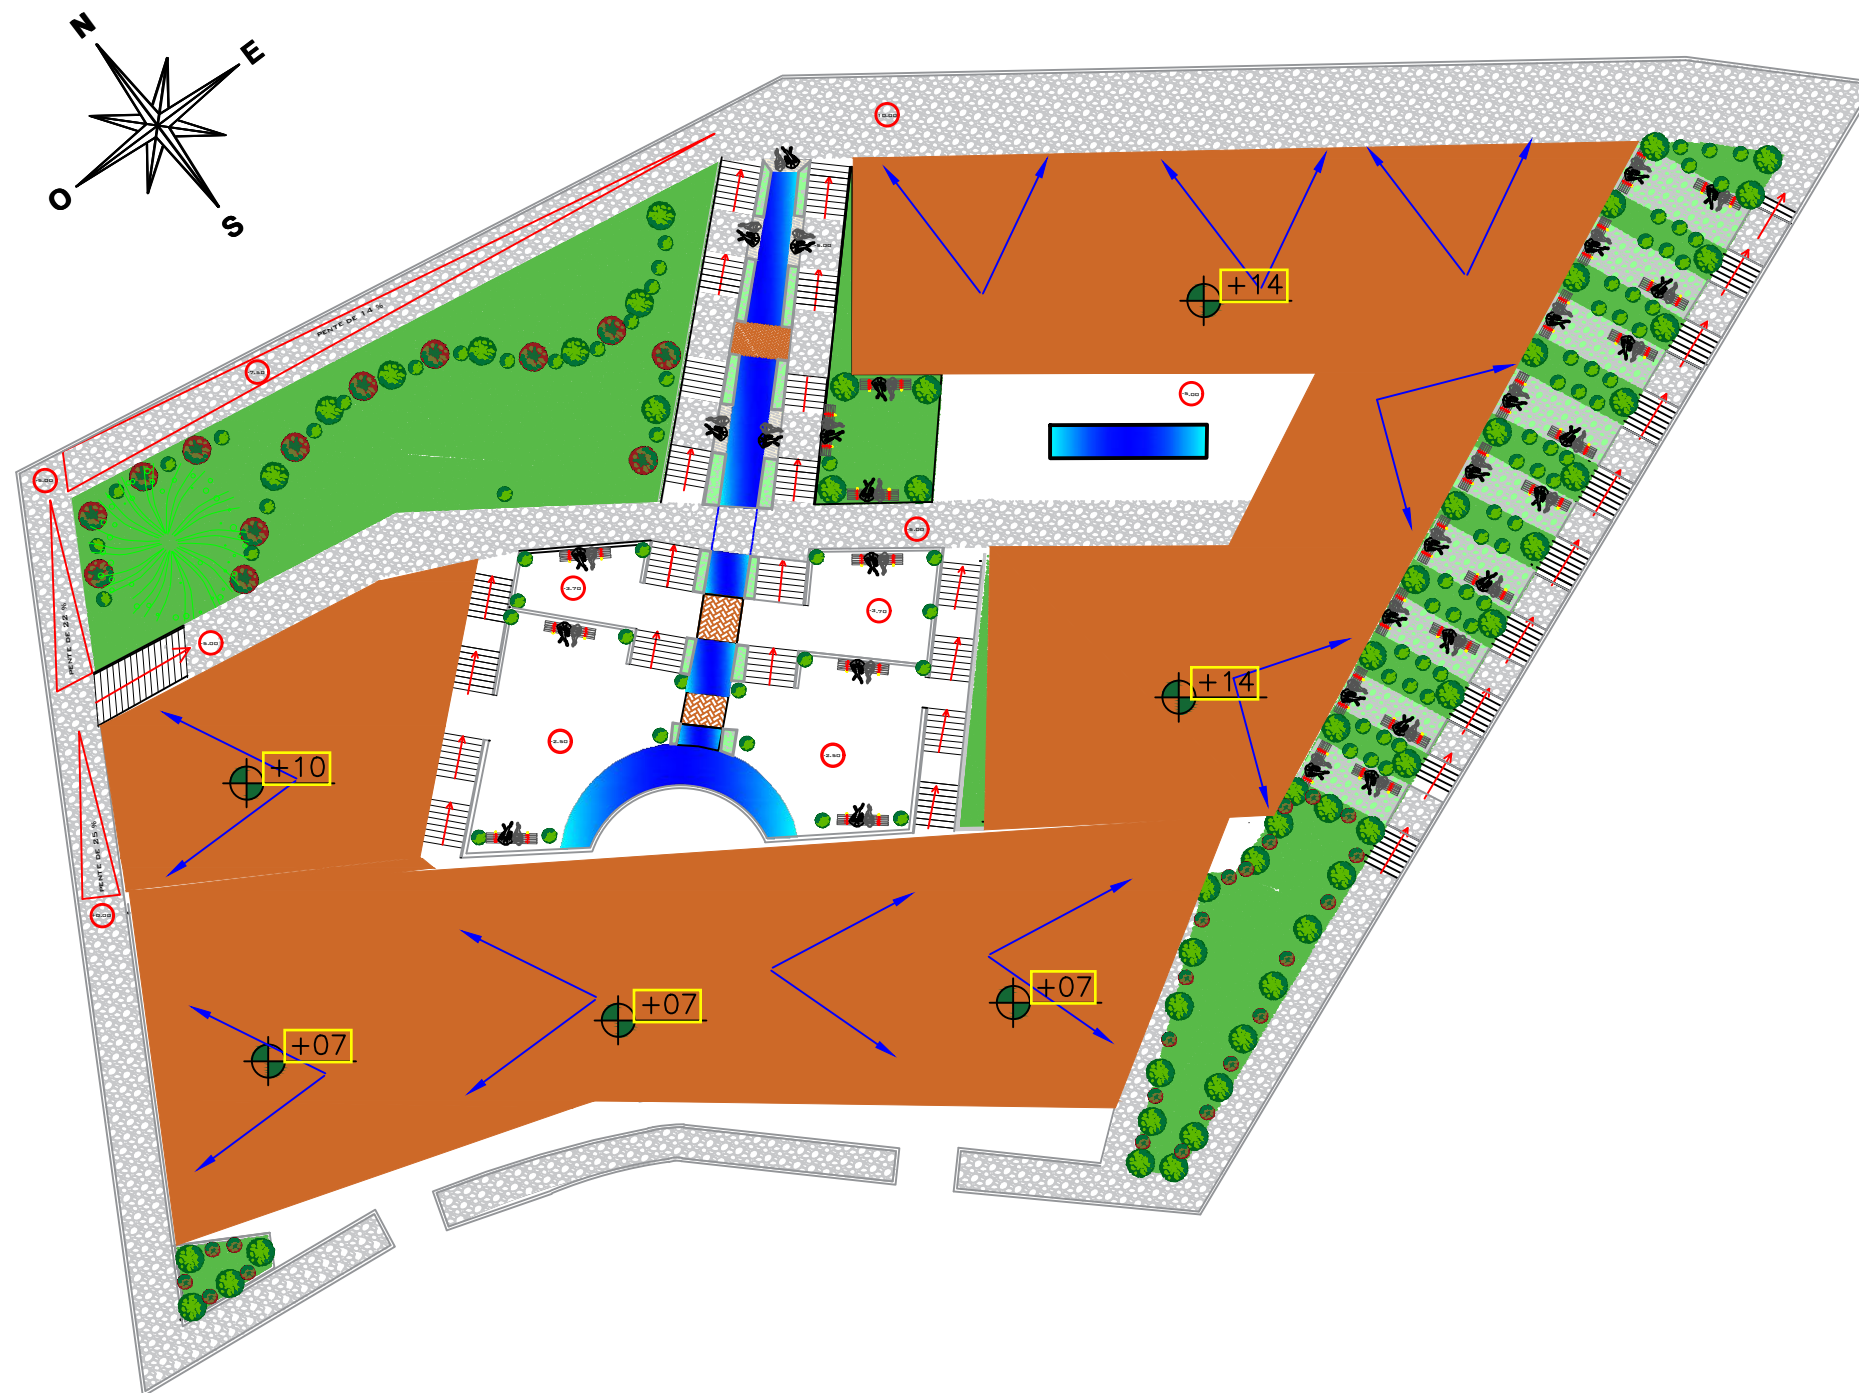

PLAN DE TOITURE

Echelle :1/100

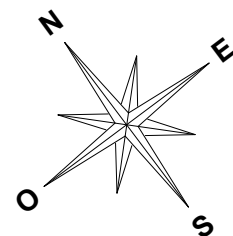

PLAN DE NIV -10

Echelle :1/100




PLAN DE NIV -05.00

Echelle :1/100



PLAN DE NIV 00.00

Echelle :1/100

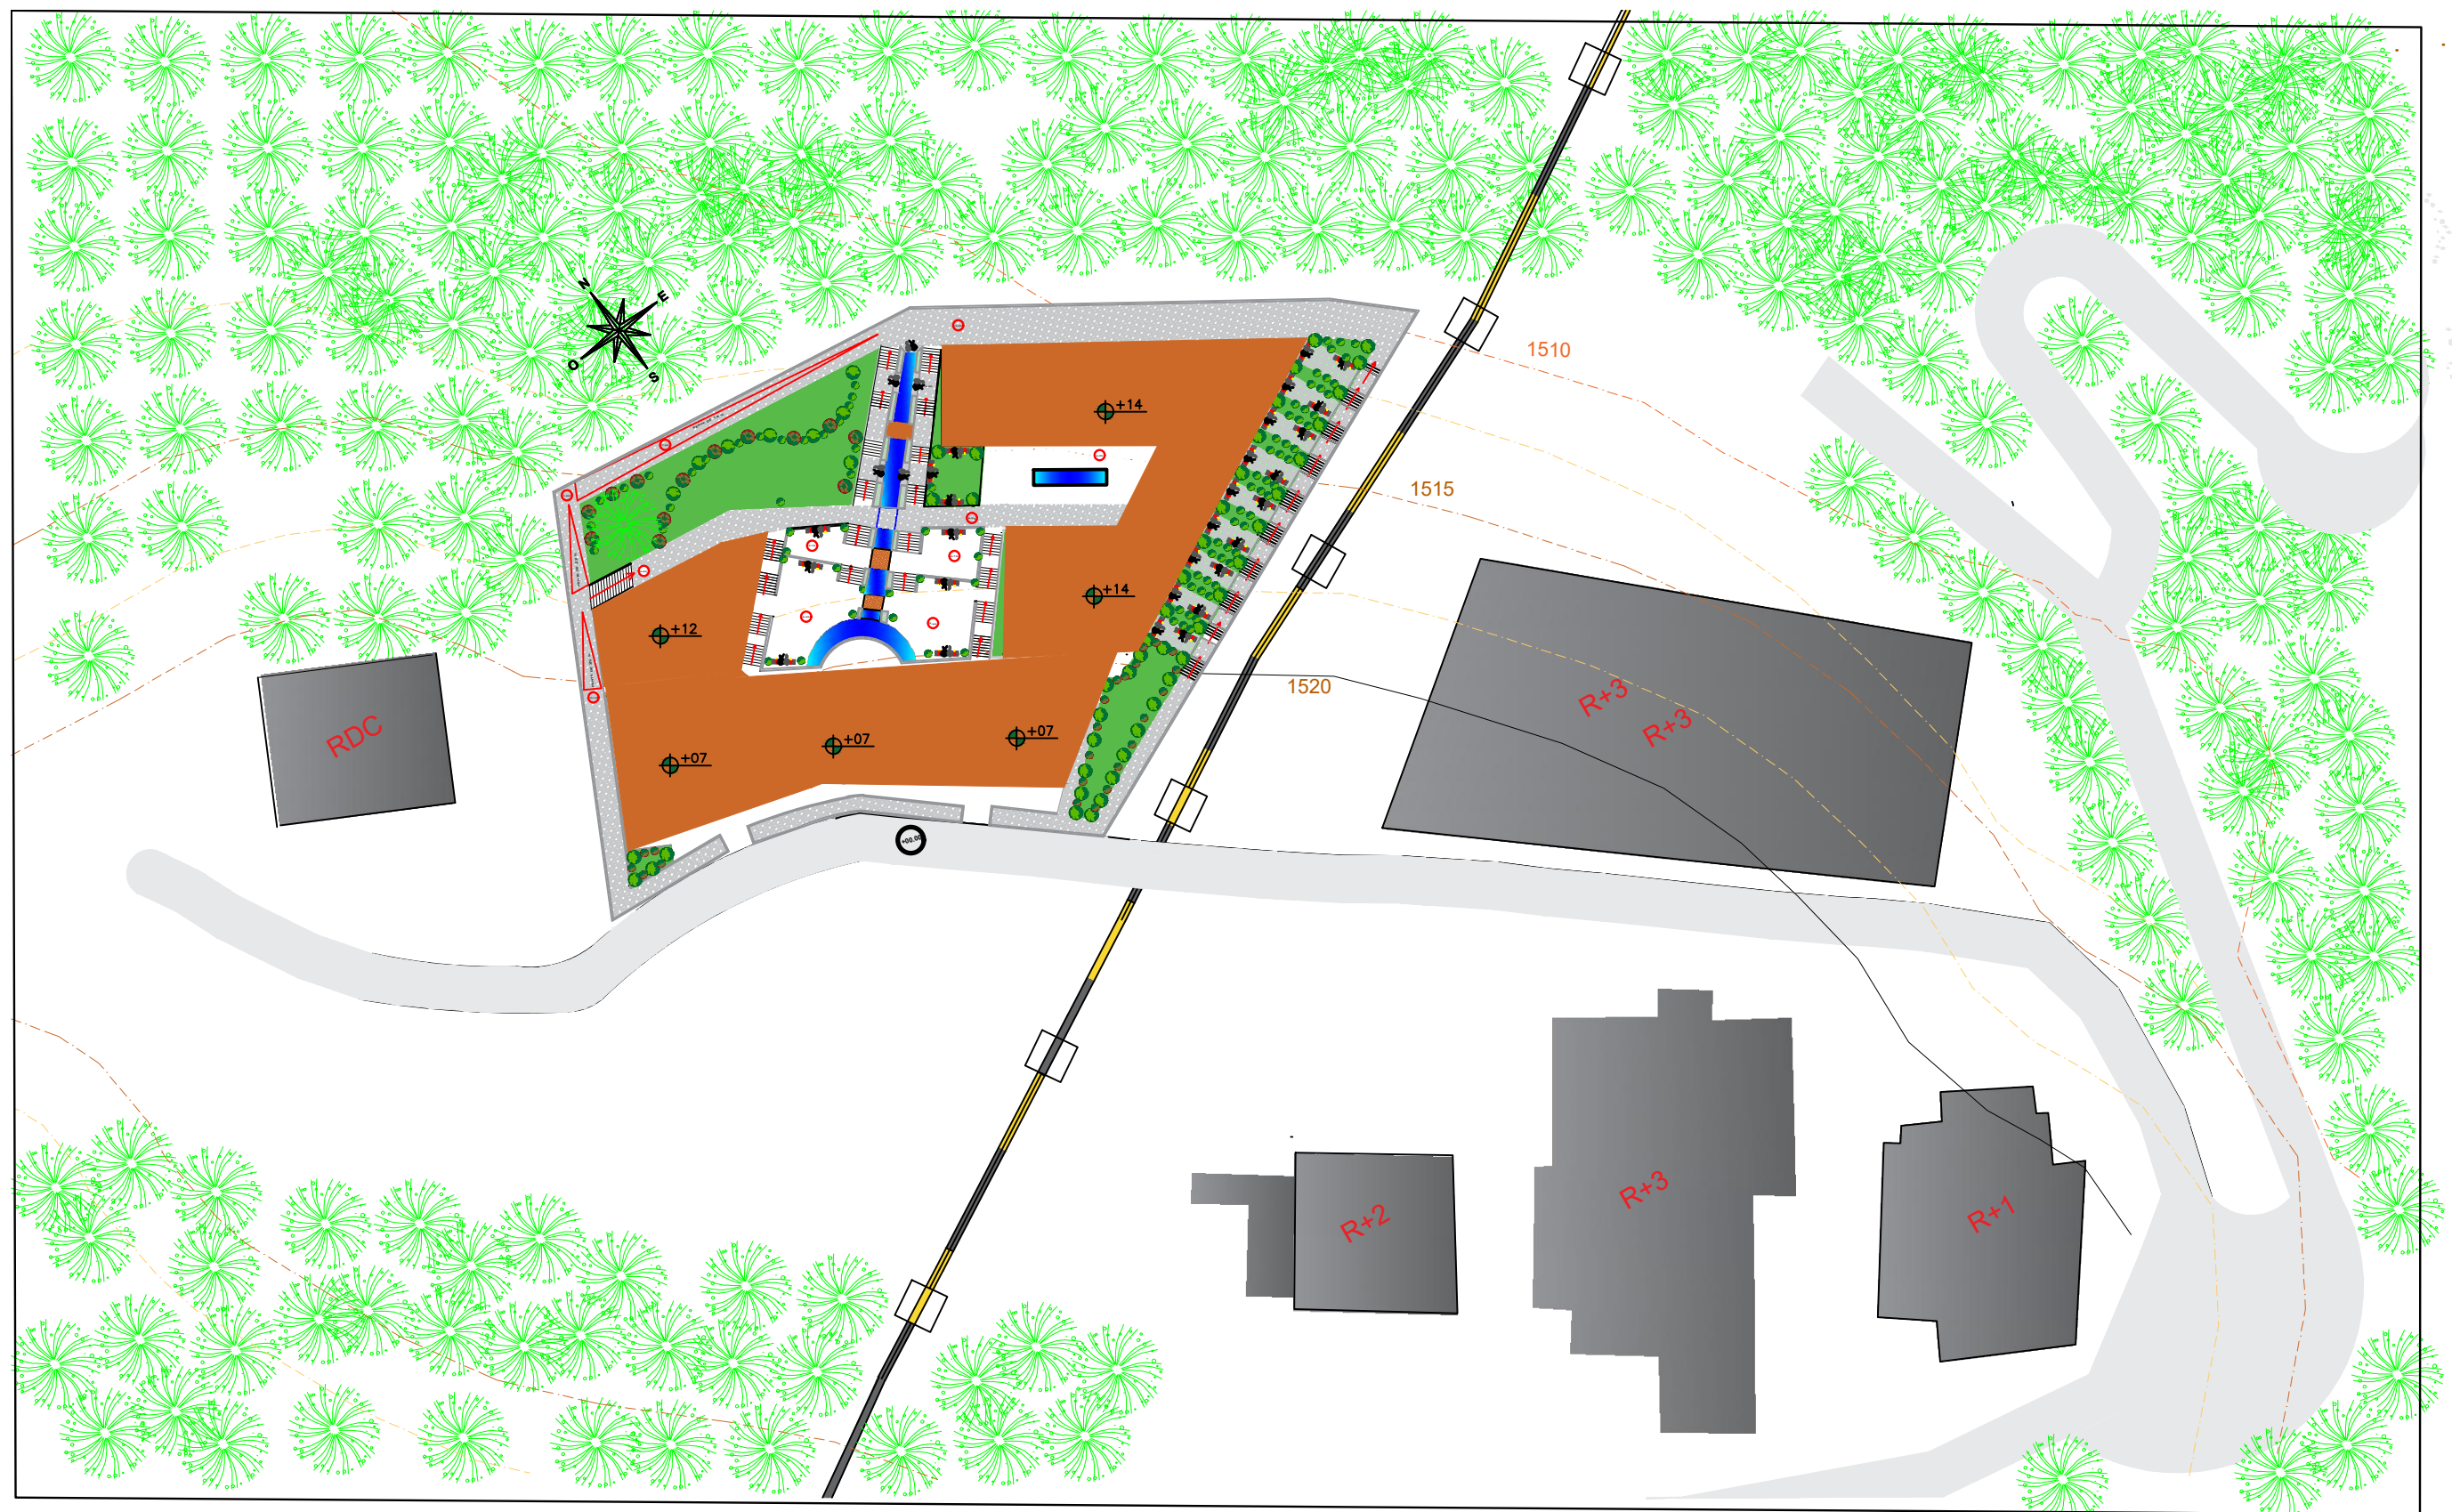

PLAN DE MASSE

Echelle :1/500