




Groupe : 05	Université de Blida /Département d'architecture	Nom et Prénom : MESSAOUDI Khadidja	
	Plan de masse	Nom et Prénom : OULD KHERROUBI Hadia	
Atelier Technologie et environnement			La date : 18-06 - 2025

LE TABLEAU SURFACIQUE SOUS SOL	
SOUS SOL	Local électricité.....84.56 m²
	Chaufferie.....139.82 m²
	Climatisation.....75.30 m²
	Local d'eau.....46.76 m²

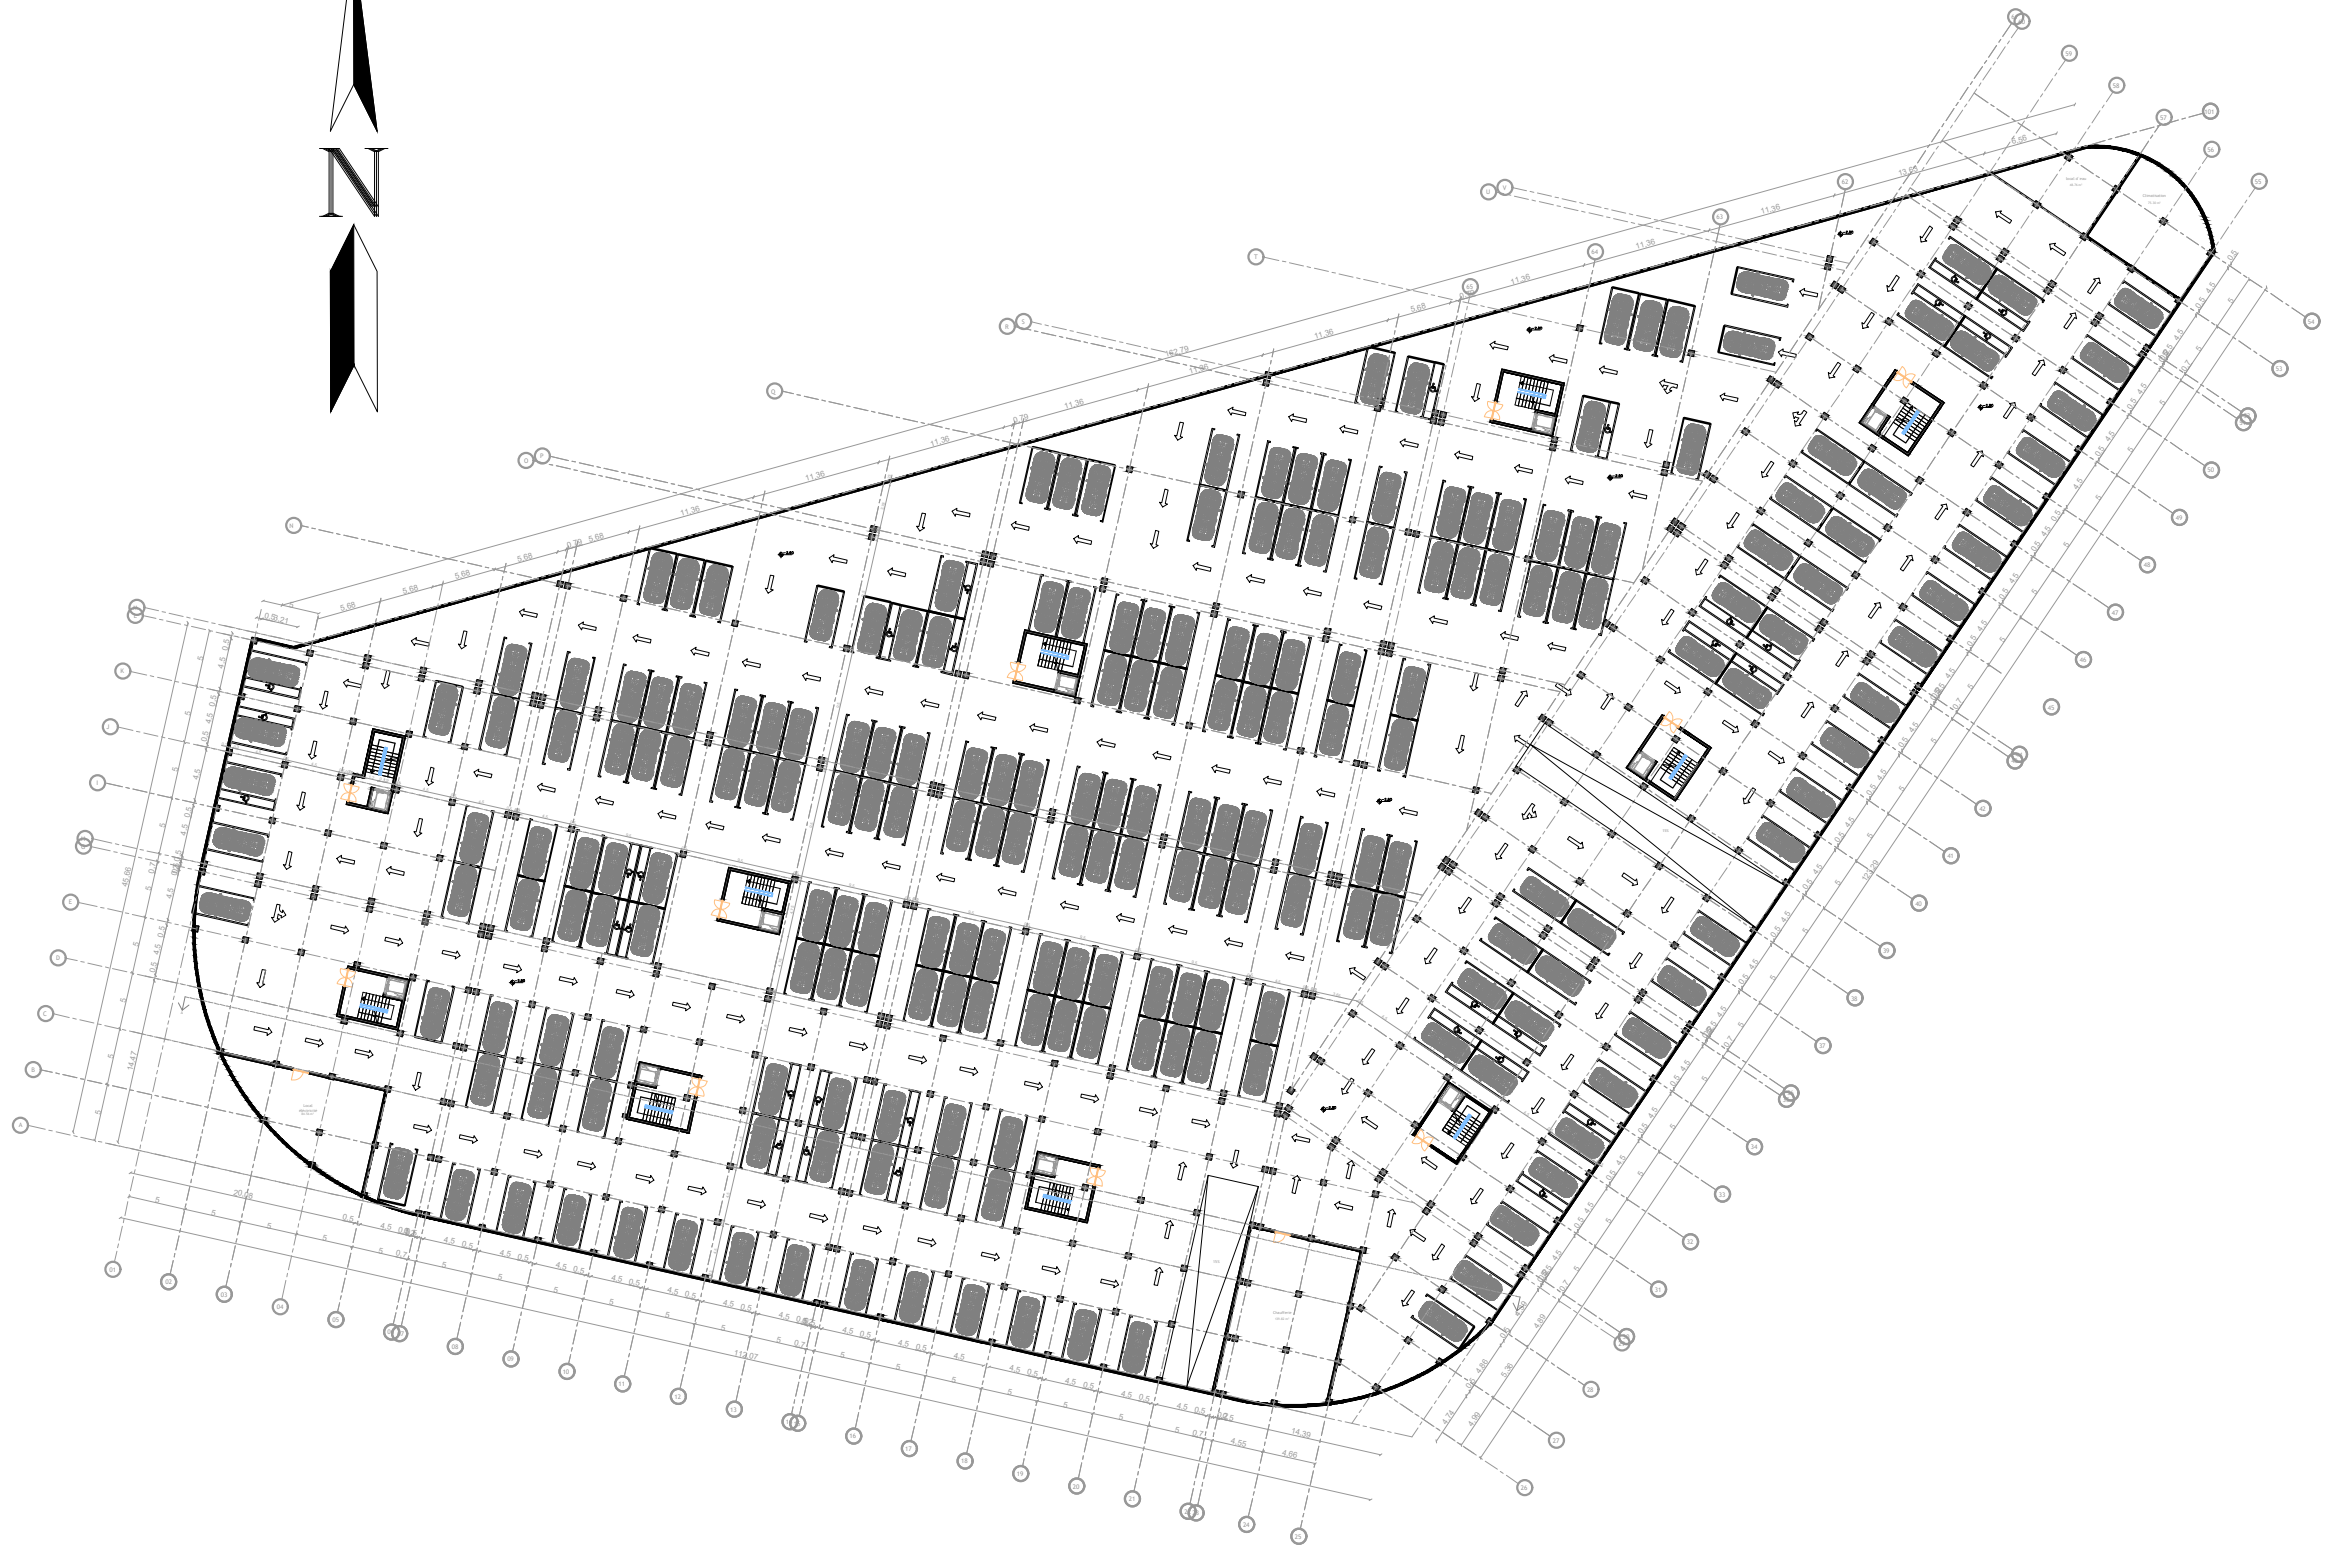

LE PLAN DE SOUS SOL

Université de Blida / Département d'architecture		
Groupe : 05	Plan de sous sol	
Atelier Master 02 environnement et technologie		
Echelle : 1/200	Nom, Prénom : MESSAOUDI Rihadja Nom, Prénom : OULD KHERRROUBI Hadia	La date : 25-06-2025 La Planche N° :


LE TABLEAU SURFACIQUE RDC	
Boutique de vêtements.....	96 m ²
-Zone de vente.....	72,34 m ²
-SACS.....	0,31 m ²
-Espace personnel.....	11,29 m ²
-Cabinet d'essayage *3.....	05,62 m ²
-Magasin de fleurs.....	50,71 m ²
-Zone de vente.....	26,42 m ²
-SACS.....	0,29 m ²
-Espace personnel.....	12,31 m ²
-Espace personnel.....	07,59 m ²
-Boutique de chaussures.....	111,16 m ²
-Zone de vente.....	84,40 m ²
-SACS.....	0,41 m ²
-Espace personnel.....	15,94 m ²
-Magasin de fleurs.....	06,04 m ²
-Magasin de lingerie.....	139,09 m ²
-Zone de vente.....	110,08 m ²
-SACS.....	03,76 m ²
-Espace personnel.....	14,02 m ²
-Boutique de vêtements.....	106,77 m ²
-Zone de vente.....	82,67 m ²
-SACS.....	0,27 m ²
-Espace personnel.....	16,29 m ²
-Espace personnel.....	06,53 m ²
-Cabinet d'essayage *3.....	07,20 m ²
-Magasin de chaussures.....	103 m ²
-Zone de vente.....	80,96 m ²
-SACS.....	03,67 m ²
-Espace personnel.....	12,02 m ²
-Espace personnel.....	07,13 m ²
-Boutique de bijoux.....	62,63 m ²
-Zone de vente.....	58,25 m ²
-SACS.....	03,67 m ²
-Espace personnel.....	13,57 m ²
-Espace personnel.....	07,13 m ²
-Boutique de cosmétique.....	82,92 m ²
-Zone de vente.....	65,63 m ²
-SACS.....	03,85 m ²
-Espace personnel.....	15,51 m ²
-Magasin de joaillerie.....	114,74 m ²
-Zone de vente.....	87,92 m ²
-SACS.....	03,49 m ²
-Espace personnel.....	14,86 m ²
-Espace personnel.....	08,47 m ²
-Magasin de jardinerie.....	43,09 m ²
-Zone de vente.....	23,37 m ²
-SACS.....	02,84 m ²
-Espace personnel.....	11,66 m ²
-Espace personnel.....	02,22 m ²
-Parfumerie.....	149,86 m ²
-Zone de vente.....	102,39 m ²
-SACS.....	02,86 m ²
-Espace personnel.....	11,51 m ²
-Espace personnel.....	04,92 m ²
-Magasin de meubles.....	152,25 m ²
-Zone de vente.....	104,86 m ²
-SACS.....	04,82 m ²
-Espace personnel.....	27,54 m ²
-Espace personnel.....	12,45 m ²
-Magasin sport et de fitness.....	144,63 m ²
-Zone de vente.....	99,48 m ²
-SACS.....	02,79 m ²
-Espace personnel.....	33,66 m ²
-Espace personnel.....	08,70 m ²
-Boutique de vêtements.....	112,84 m ²
-Zone de vente.....	80,80 m ²
-SACS.....	02,24 m ²
-Espace personnel.....	13,92 m ²
-Espace personnel.....	07,83 m ²
-Cabinet d'essayage *3.....	04,06 m ²
-Papeterie.....	97,88 m ²
-Zone de vente.....	64,72 m ²
-SACS.....	04,49 m ²
-Espace personnel.....	19,76 m ²
-Espace personnel.....	08,90 m ²
-Boutique de produits cosmétique bis.....	113,19 m ²
-Zone de vente.....	94,08 m ²
-SACS.....	03,27 m ²
-Espace personnel.....	09,60 m ²
-Espace personnel.....	06,43 m ²
-Boutique de chaussures.....	153 m ²
-Zone de vente.....	133,06 m ²
-SACS.....	03,00 m ²
-Espace personnel.....	11,51 m ²
-Espace personnel.....	06,38 m ²
-Boutique de vêtements.....	119,22 m ²
-Zone de vente.....	78,09 m ²
-SACS.....	03,97 m ²
-Espace personnel.....	14,10 m ²
-Espace personnel.....	06,89 m ²
-Cabinet d'essayage *3.....	07,17 m ²
-Magasin de textile.....	132,70 m ²
-Zone de vente.....	108,78 m ²
-SACS.....	03,90 m ²
-Espace personnel.....	13,41 m ²
-Espace personnel.....	06,61 m ²
-Magasin de joaillerie.....	244,84 m ²
-Zone de vente.....	106,76 m ²
-SACS.....	02,88 m ²
-Espace personnel.....	13,60 m ²
-Espace personnel.....	10,18 m ²
-Boutique de chaussures.....	87,10 m ²
-Zone de vente.....	67,70 m ²
-SACS.....	02,65 m ²
-Espace personnel.....	12,90 m ²
-Espace personnel.....	04,75 m ²
-Boutique de cosmétique.....	87,31 m ²
-Zone de vente.....	67,92 m ²
-SACS.....	02,65 m ²
-Espace personnel.....	11,99 m ²
-Espace personnel.....	04,75 m ²
-Boutique de bijoux.....	201,63 m ²
-Zone de vente.....	172,02 m ²
-SACS.....	02,65 m ²
-Espace personnel.....	11,99 m ²
-Espace personnel.....	04,75 m ²
-Parfumerie.....	91,94 m ²
-Zone de vente.....	72,07 m ²
-SACS.....	02,65 m ²
-Espace personnel.....	11,47 m ²
-Espace personnel.....	04,75 m ²
-Boutique de vêtements.....	132,81 m ²
-Zone de vente.....	94,85 m ²
-SACS.....	07,00 m ²
-Espace personnel.....	17,65 m ²
-Espace personnel.....	09,17 m ²
-Cabinet d'essayage *3.....	07,17 m ²
-Boutique de chaussures.....	82,17 m ²
-Zone de vente.....	110,22 m



LE PLAN DE REZ DE CHAUSSEE


Université de Blida / Département d'architecture		
Groupe : 05	Plan de RDC	
Atelier Master 02 environnement et technologie		
Echelle : 1/200	Nom, Prénom : MESSAOUDI Khadija Nom, Prénom : OULD KHERROUBI Khalid	La date : 25-06-2025 La Planche N° :

LE TABLEAU SURFACIQUE	
Magasin de décoration intérieure.....	121.38 m²
Zone de vente.....	99.12 m²
SAS.....	02.27 m²
Dépot.....	14.14m²
Espace personnel.....	07.75 m²
Boutique de cadeaux.....	151.50 m²
Zone de vente.....	127.38 m²
SAS.....	02.17 m²
Dépot.....	14.96m²
Espace personnel.....	06.96 m²
Boutique de cosmétique bio.....	158.01 m²
Zone de vente.....	131.90 m²
SAS.....	02.17 m²
Dépot.....	14.96m²
Espace personnel.....	06.96 m²
Magasin de textile.....	148.97 m²
Zone de vente.....	138.17 m²
SAS.....	02.13 m²
Dépot.....	14.51 m²
Espace personnel.....	06.16 m²
Restaurant.....	247.74 m²
Salle de consommation.....	289.72 m²
SAS.....	08.59 m²
Cuisine.....	25.19 m²
Chambre froide.....	44.09 m²
Sanitaire privé.....	02.95 m²
Espace de stockage.....	06.31 m²
Sanitaire F.....	04.91 m²
Sanitaire H.....	05.96 m²
Cafier shop.....	403.56 m²
Salle de consommation.....	393.70 m²
Sanitaire F.....	04.82 m²
Sanitaire H.....	05.50 m²
Gardiennage.....	309.45 m²
Espace accueil/E d'activité-E de conte.....	305.16 m²
E de jeux.....	04.29 m²
Sanitaire.....	04.29 m²
Salle de gaming.....	301.30 m²
Espace de jeux.....	278.79 m²
SAS.....	02.66 m²
Dépot.....	12.03 m²
Espace personnel.....	07.86 m²
Salle de jeux de ballon.....	301.27 m²
Espace de jeux.....	278.72 m²
SAS.....	02.66 m²
Dépot.....	12.03 m²
Espace personnel.....	07.86 m²

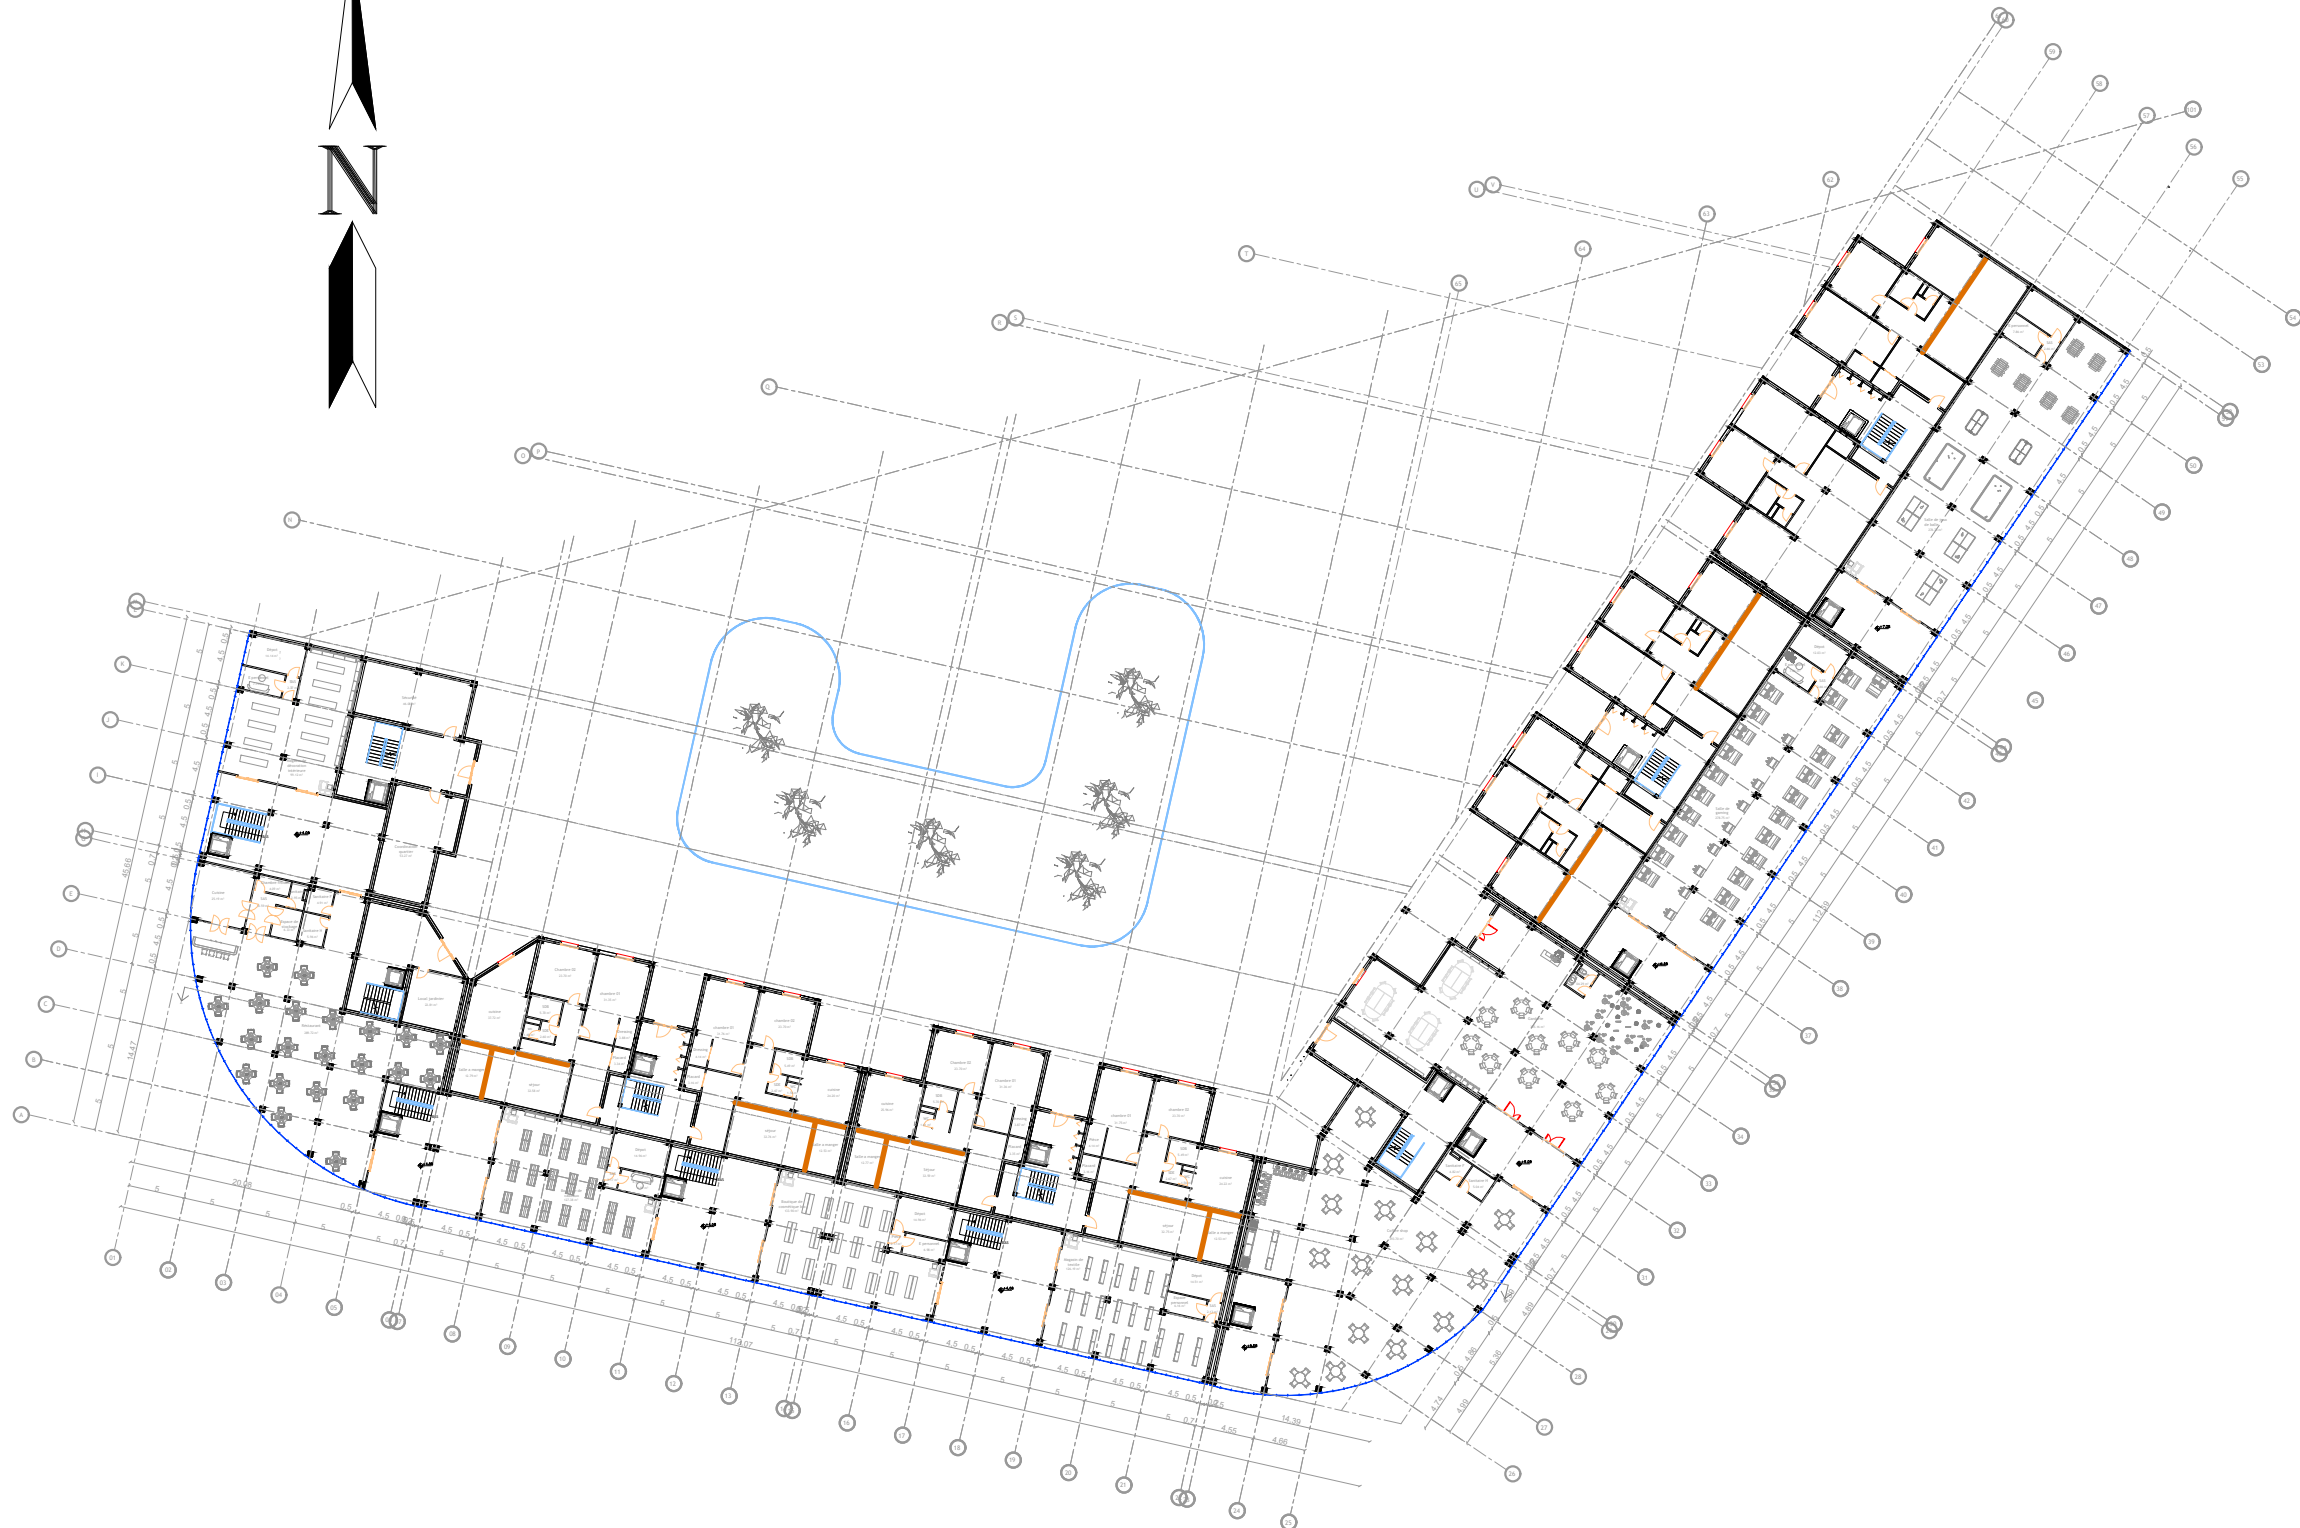


LE PLAN D'ETAGE DU NIVEAU 01

Université de Blida / Département d'architecture			
Groupe : 05	Plan d'étage du niveau 1		
Atelier Master 02 environnement et technologie			
Echelle : 1/200	Nom, Prénom : MESSAOUDI Khadija	La date : 25-06-2025	
	Nom, Prénom : OULD KHERRROUBI Haïda	La Planche N° :	

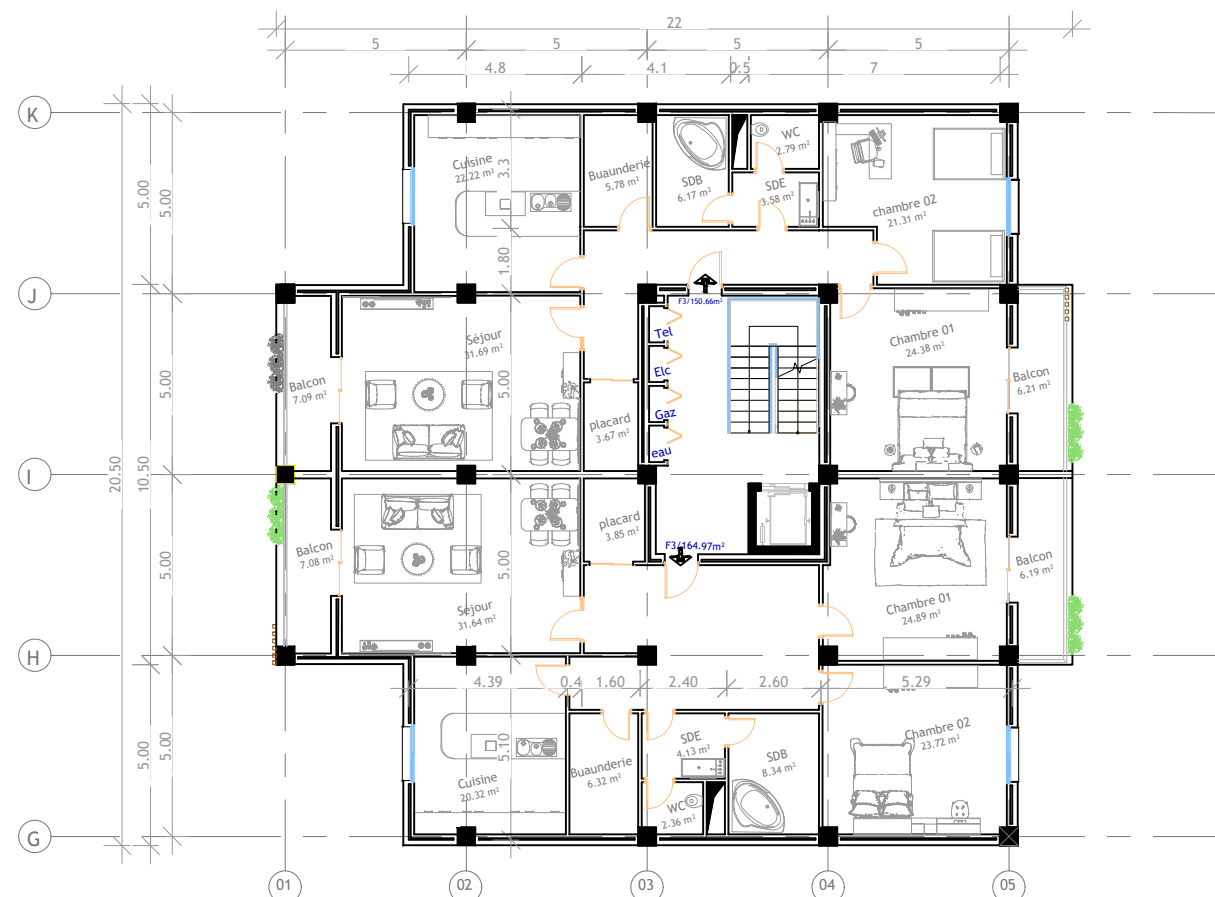


PLAN D'ETAGE COURANT LE BLOC A

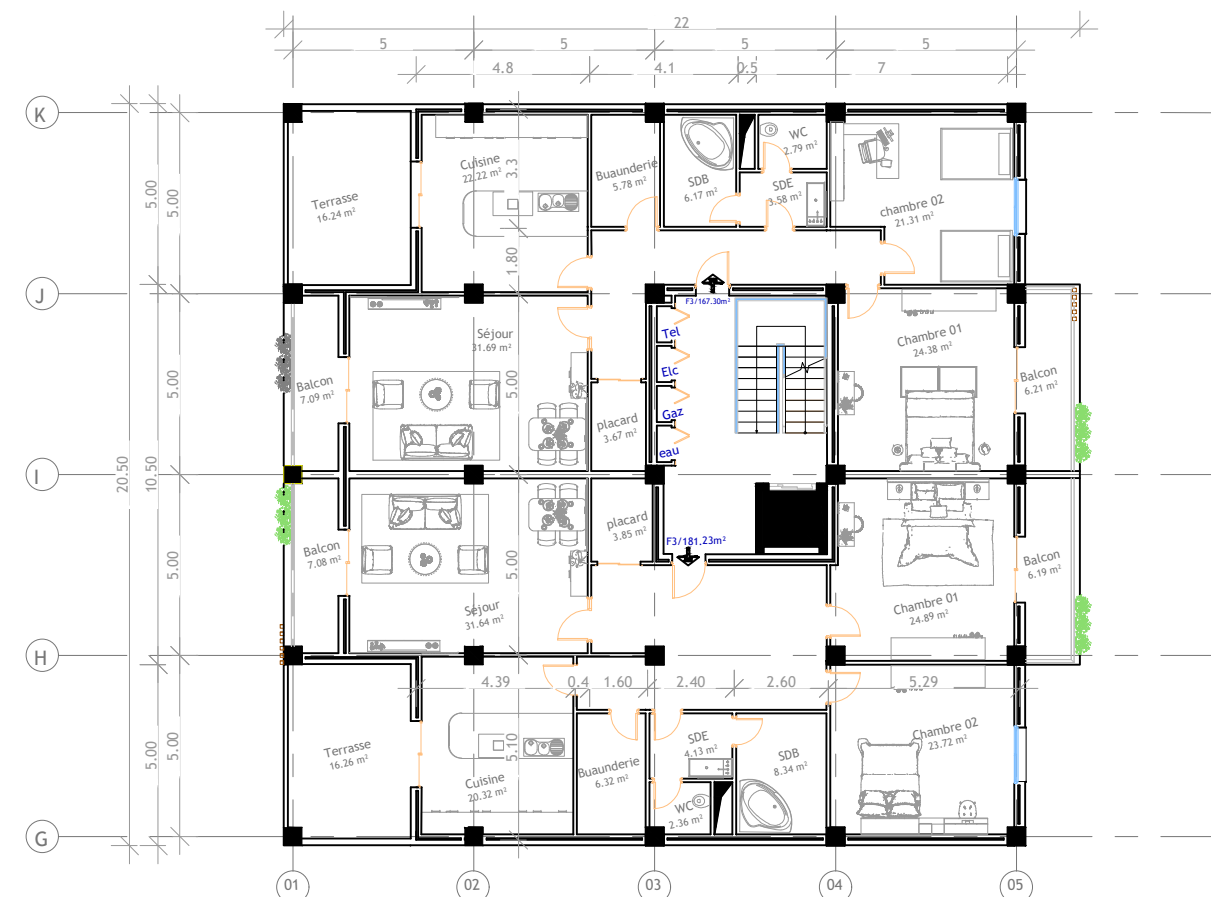


PLAN D'ETAGE 02 LE BLOC A

Groupe : 05	Université de Blida /Département d'architecture		Nom et Prénom : MESSAOUDI Khadidja	
	PLAN D'ETAGE 02 LE BLOC A		Nom et Prénom : OULD KHERROUBI Hadia	
Atelier Technologie et environnement	PLAN D'ETAGE COURANT LE BLOC A		La date : 20 -06 - 2025	Echelle : 1/100

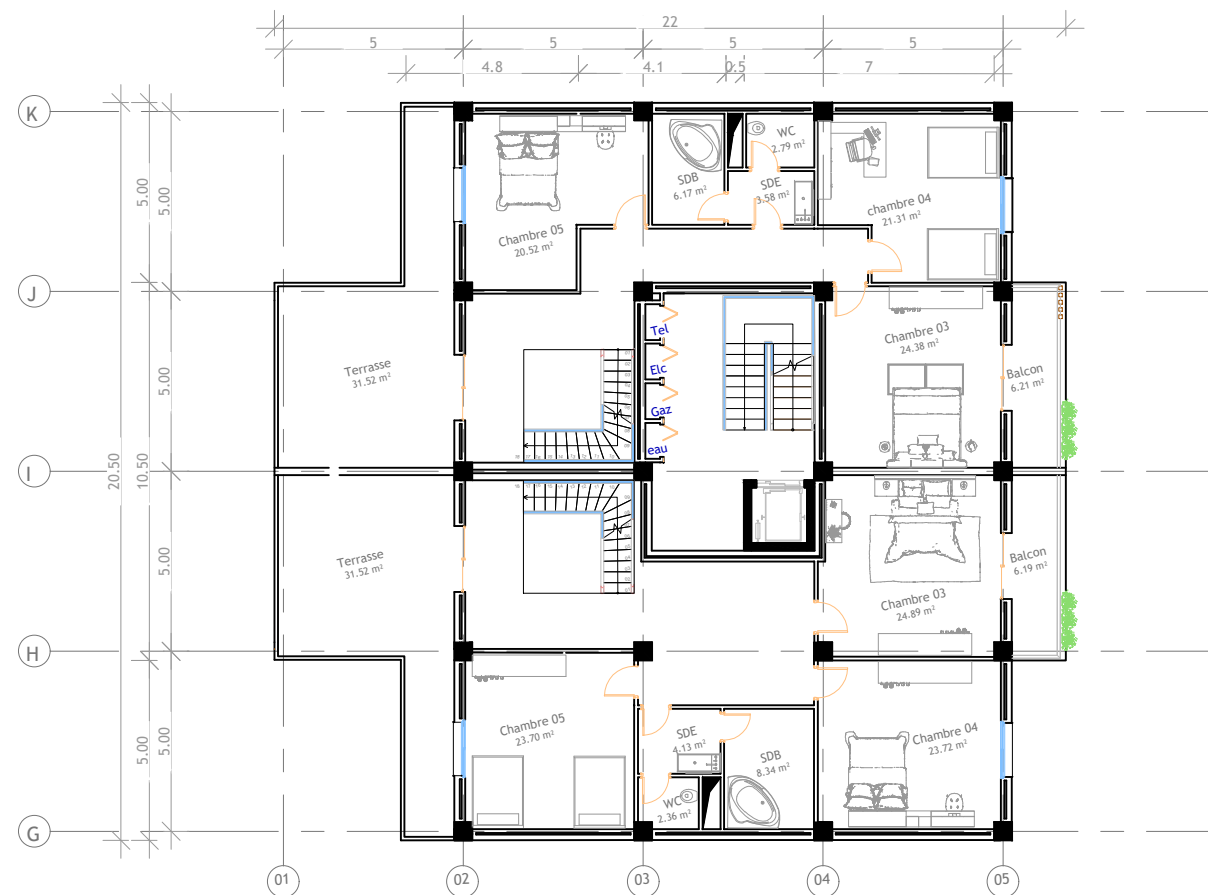


PLAN D'ETAGE 09 LE BLOC A

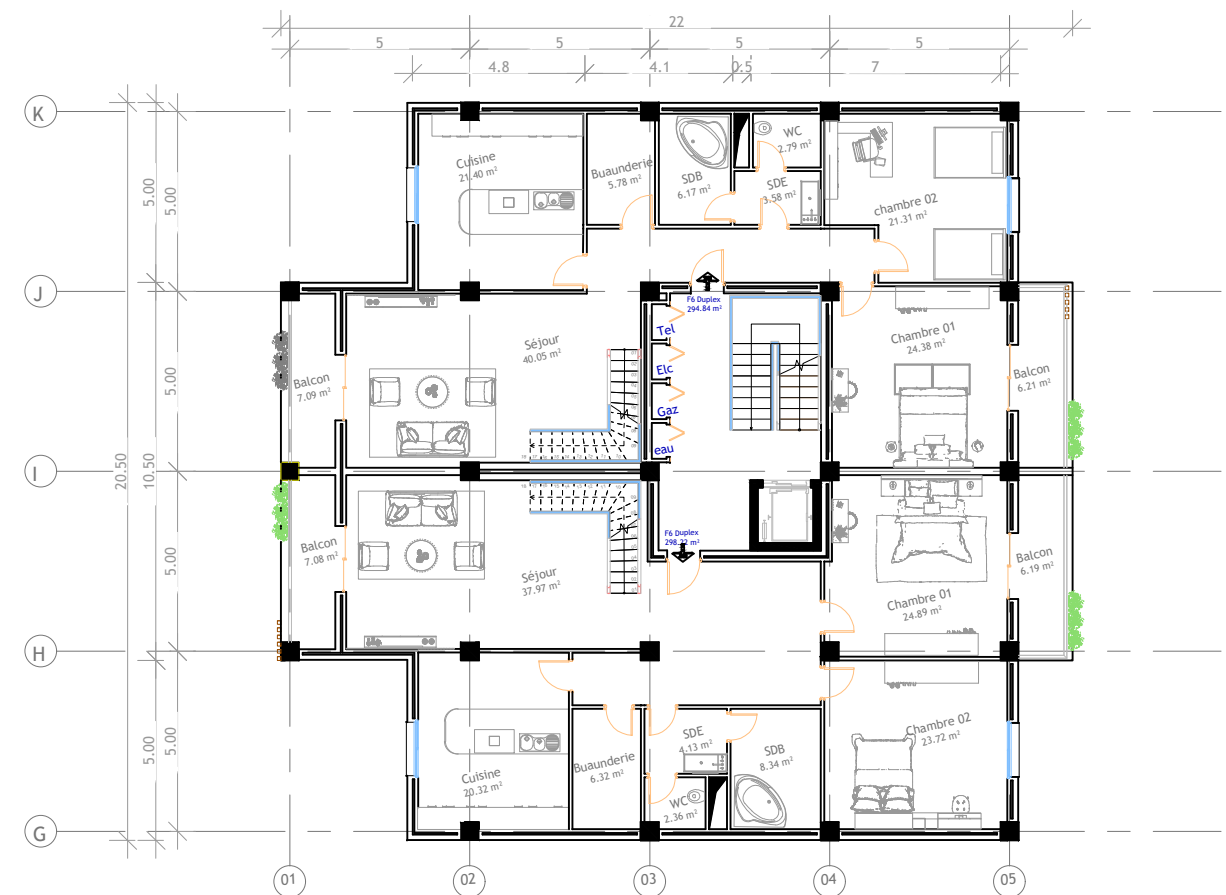


PLAN D'ETAGE 08 LE BLOC A

Groupe : 05	Université de Blida /Département d'architecture		Nom et Prénom : MESSAOUDI Khadidja	
	PLAN D'ETAGE 8 LE BLOC A		Nom et Prénom : OULD KHERROUBI Hadia	
Atelier Technologie et environnement	PLAN D'ETAGE 9 LE BLOC A		La date : 20 -06 - 2025	
			Echelle : 1/100	

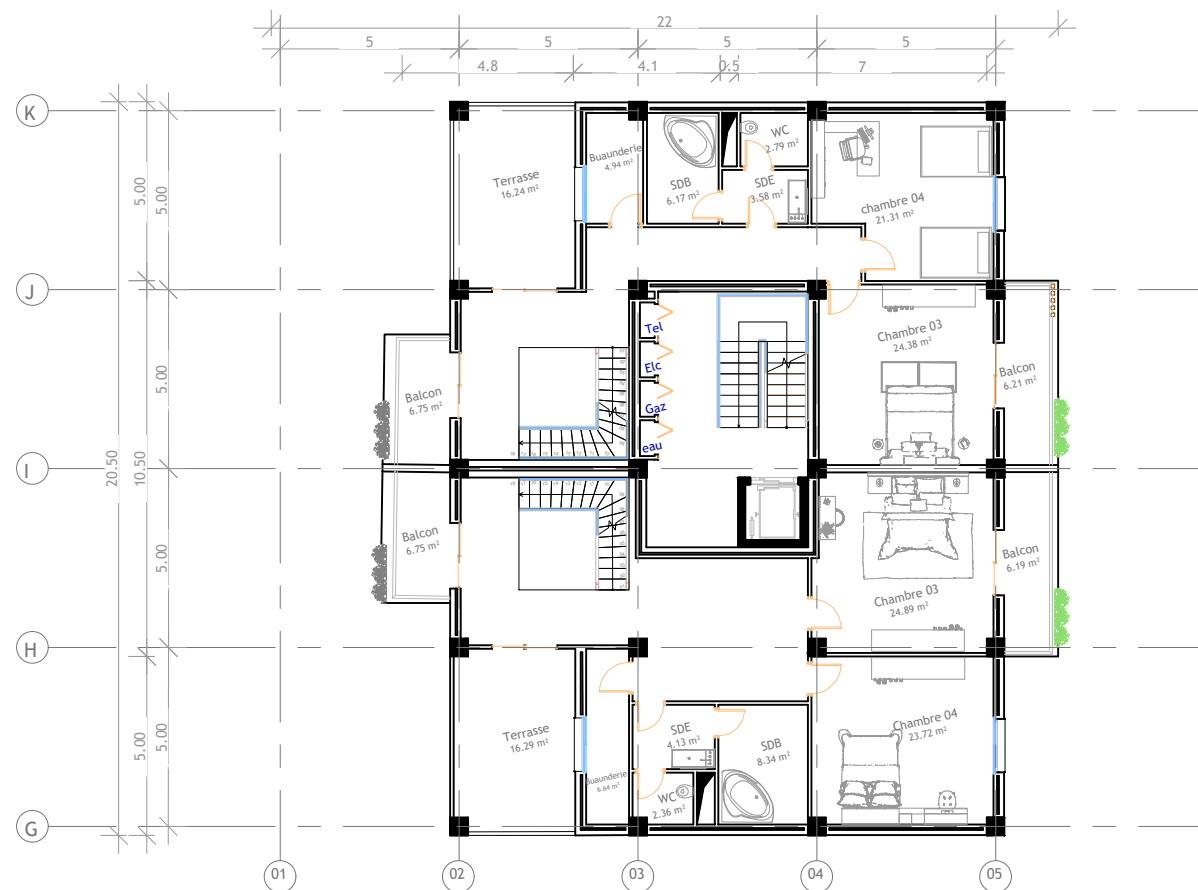


PLAN D'ETAGE 11 LE BLOC A

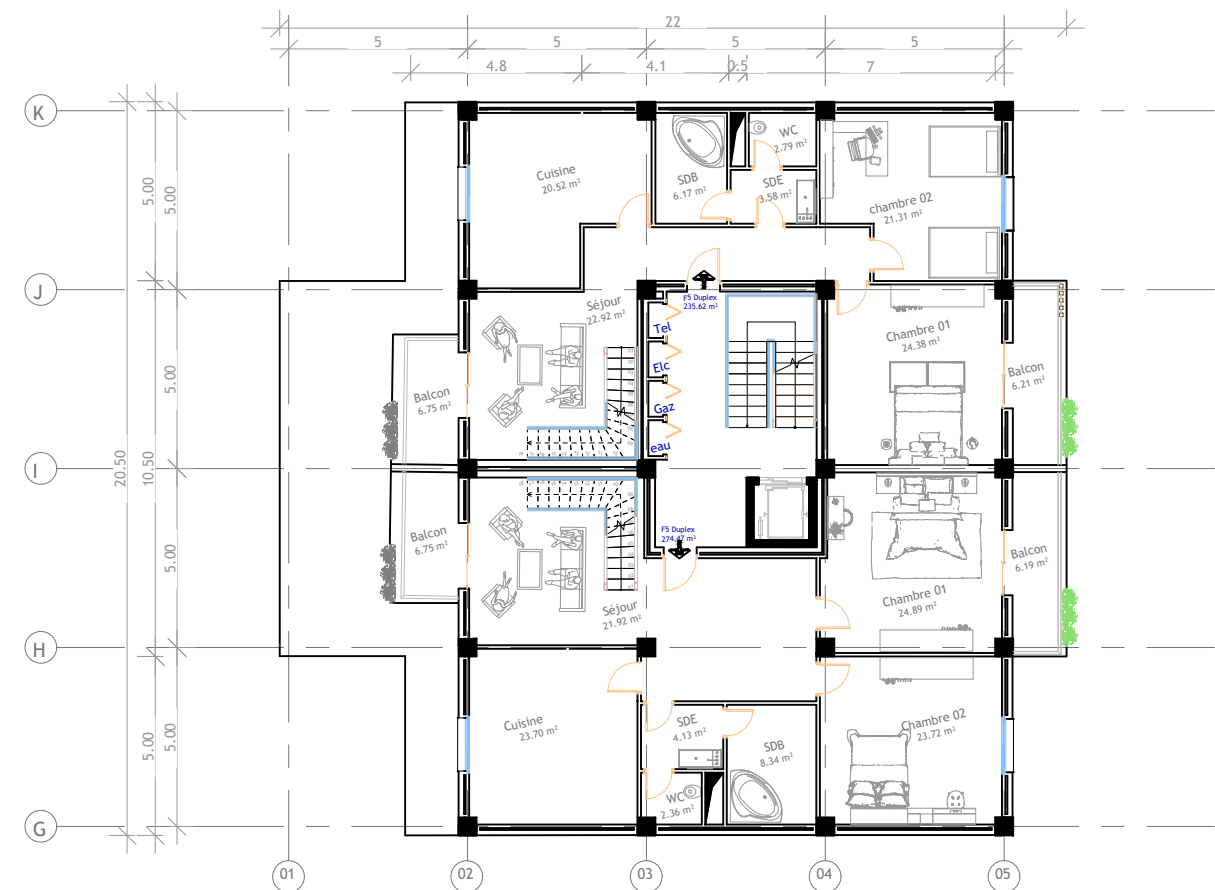

PLAN D'ETAGE 10 LE BLOC A

Groupe : 05	Université de Blida /Département d'architecture		Nom et Prénom : MESSAOUDI Khadidja	
	PLAN D'ETAGE 10 LE BLOC A		Nom et Prénom : OULD KHERROUBI Hadia	
Atelier Technologie et environnement	PLAN D'ETAGE 11 LE BLOC A		La date : 20 -06 - 2025	Echelle : 1/100

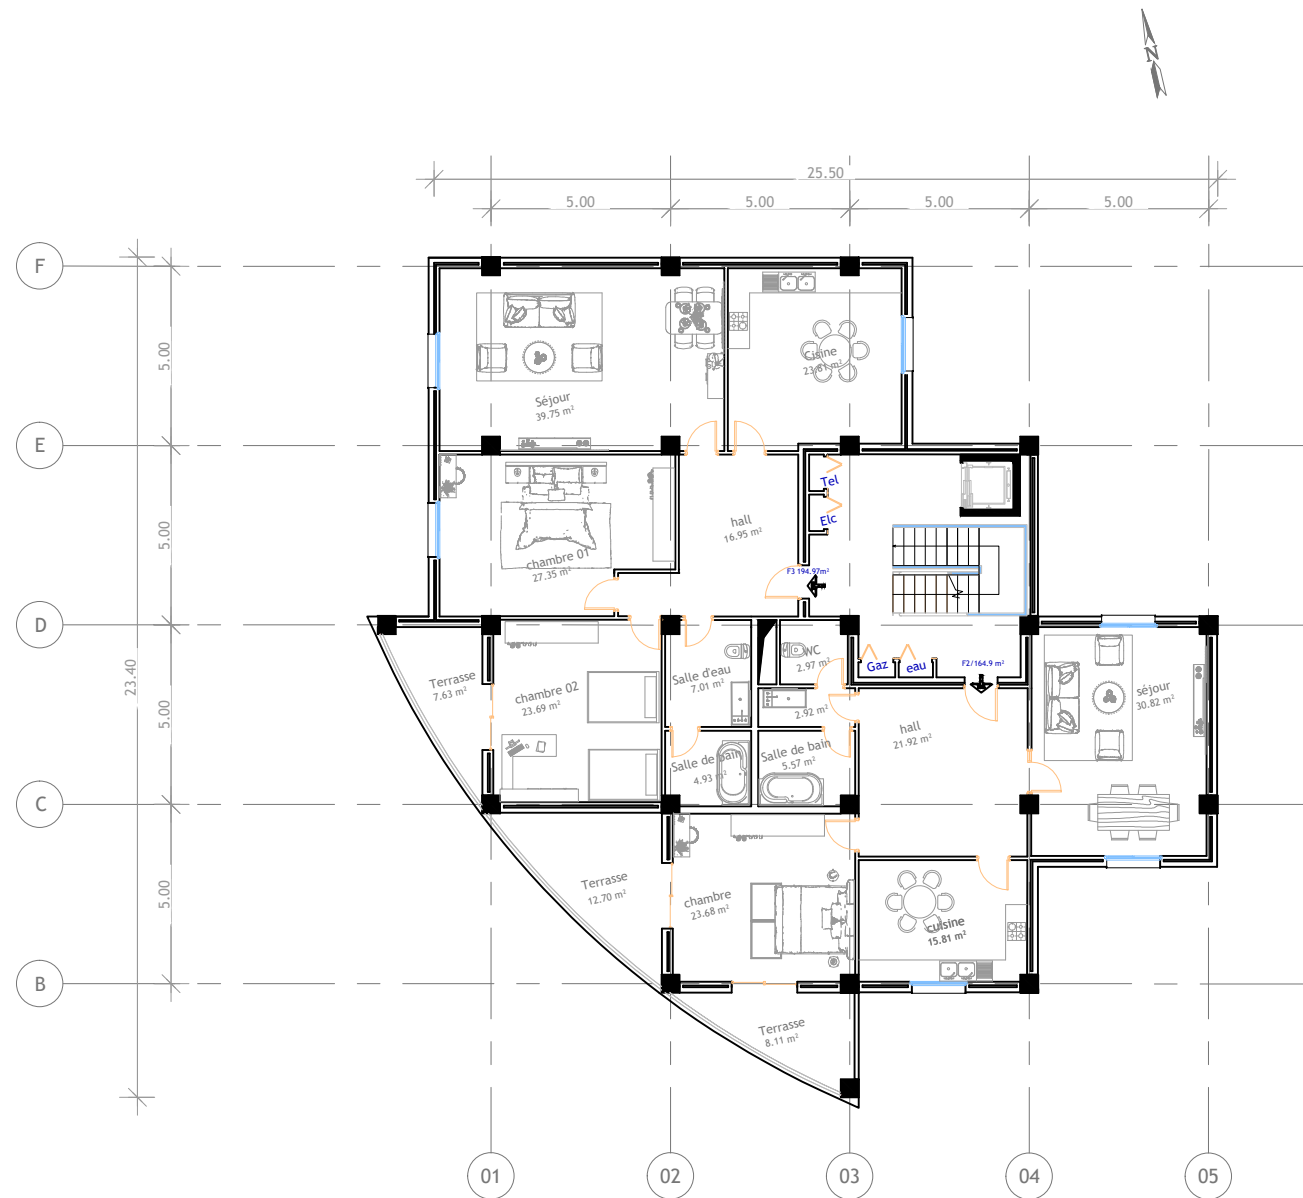

PLAN D'ETAGE COURANT LE BLOC B



PLAN D'ETAGE NIVEAU 02 LE BLOC B

Groupe : 05	Université de Blida /Département d'architecture PLAN D'ETAGE NIVEAU 02 LE BLOC B PLAN D'ETAGE COURANT LE BLOC B	Nom et Prénom : MESSAOUDI Khadidja Nom et Prénom : OULD KHERROUBI Hadia	
Atelier Technologie et environnement		La date : 20 -06 - 2025	Echelle : 1/200



PLAN D'ETAGE NIVEAU 09 LE BLOC B




PLAN D'ETAGE NIVEAU 08 LE BLOC B

Groupe : 05	Université de Blida /Département d'architecture PLAN D'ETAGE NIVEAU 08 LE BLOC B PLAN D'ETAGE NIVEAU 09 LE BLOC B	Nom et Prénom : MESSAOUDI Khadidja Nom et Prénom : OULD KHERROUBI Hadia	
Atelier Technologie et environnement		La date : 20 -06 - 2025	Echelle : 1/200




PLAN D'ETAGE NIVEAU 11 LE BLOC B

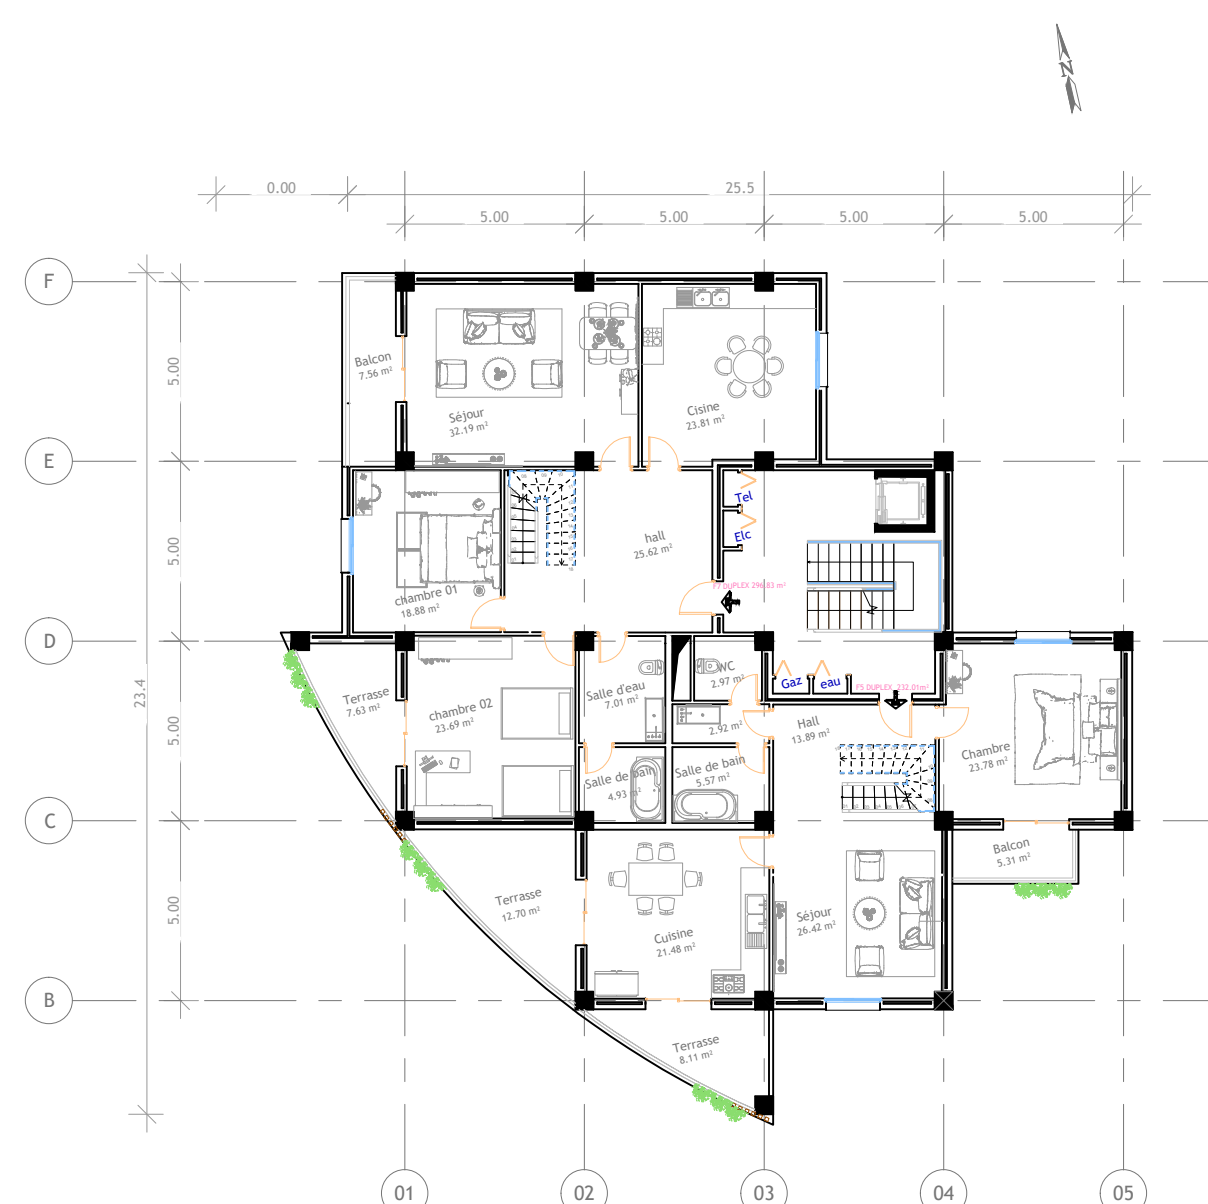


PLAN D'ETAGE NIVEAU 10 LE BLOC B

Groupe : 05	Université de Blida /Département d'architecture		Nom et Prénom : MESSAOUDI Khadidja	
	PLAN D'ETAGE 10 LE BLOC B		Nom et Prénom : OULD KHERROUBI Hadia	
Atelier Technologie et environnement	PLAN D'ETAGE 11 LE BLOC B		La date : 20 -06 - 2025	Echelle : 1/200

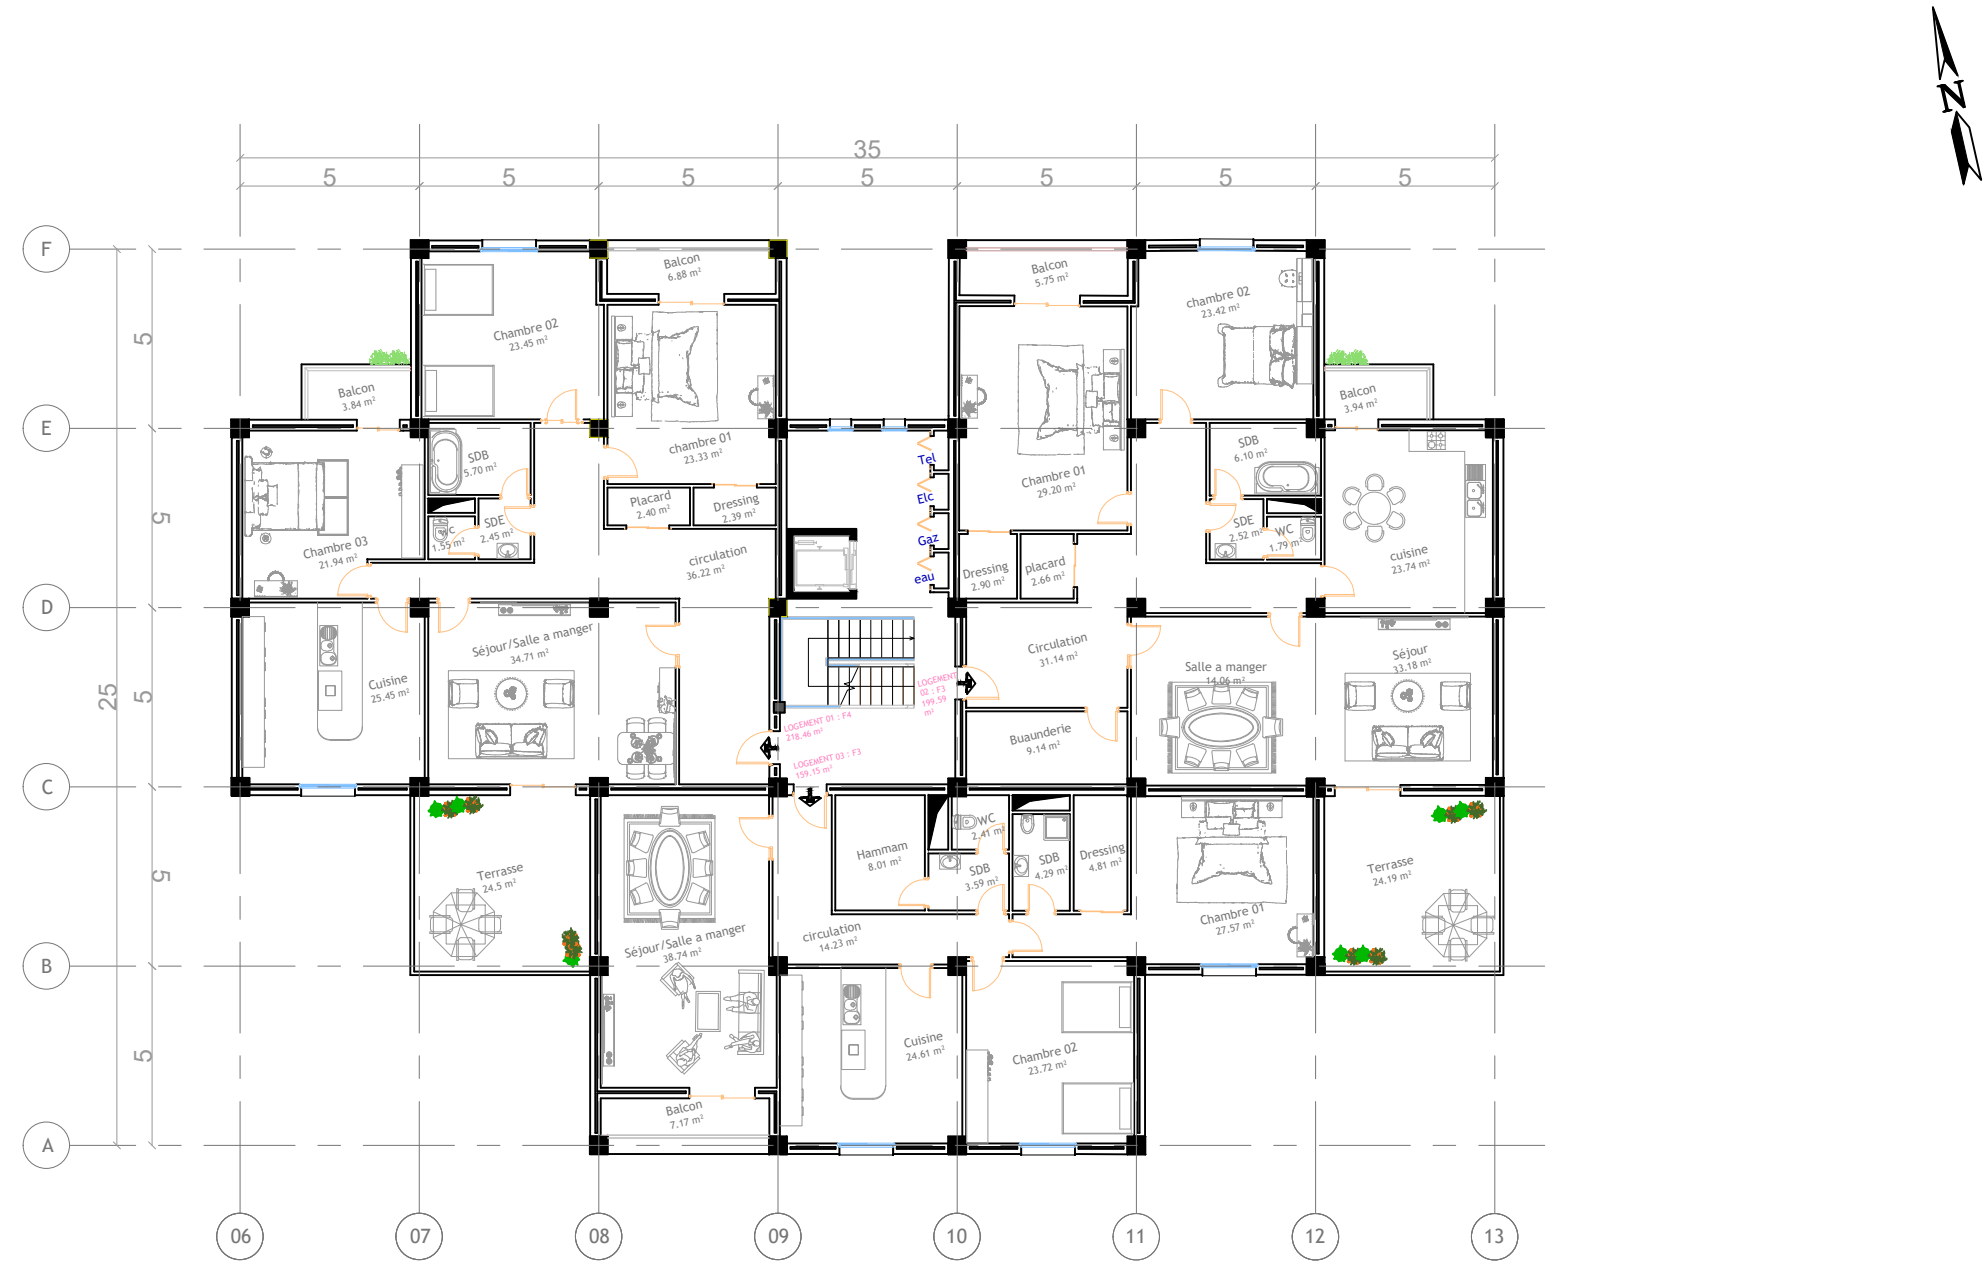

PLAN D'ETAGE NIVEAU 02 LE BLOC C, D, F, G


Groupe : 05	Université de Blida /Département d'architecture	Nom et Prénom : MESSAOUDI Khadidja	
	PLAN D'ETAGE NIVEAU 02 LE BLOC C, D, F, G	Nom et Prénom : OULD KHERROUBI Hadia	
Atelier Technologie et environnement			La date : 20 -06 - 2025

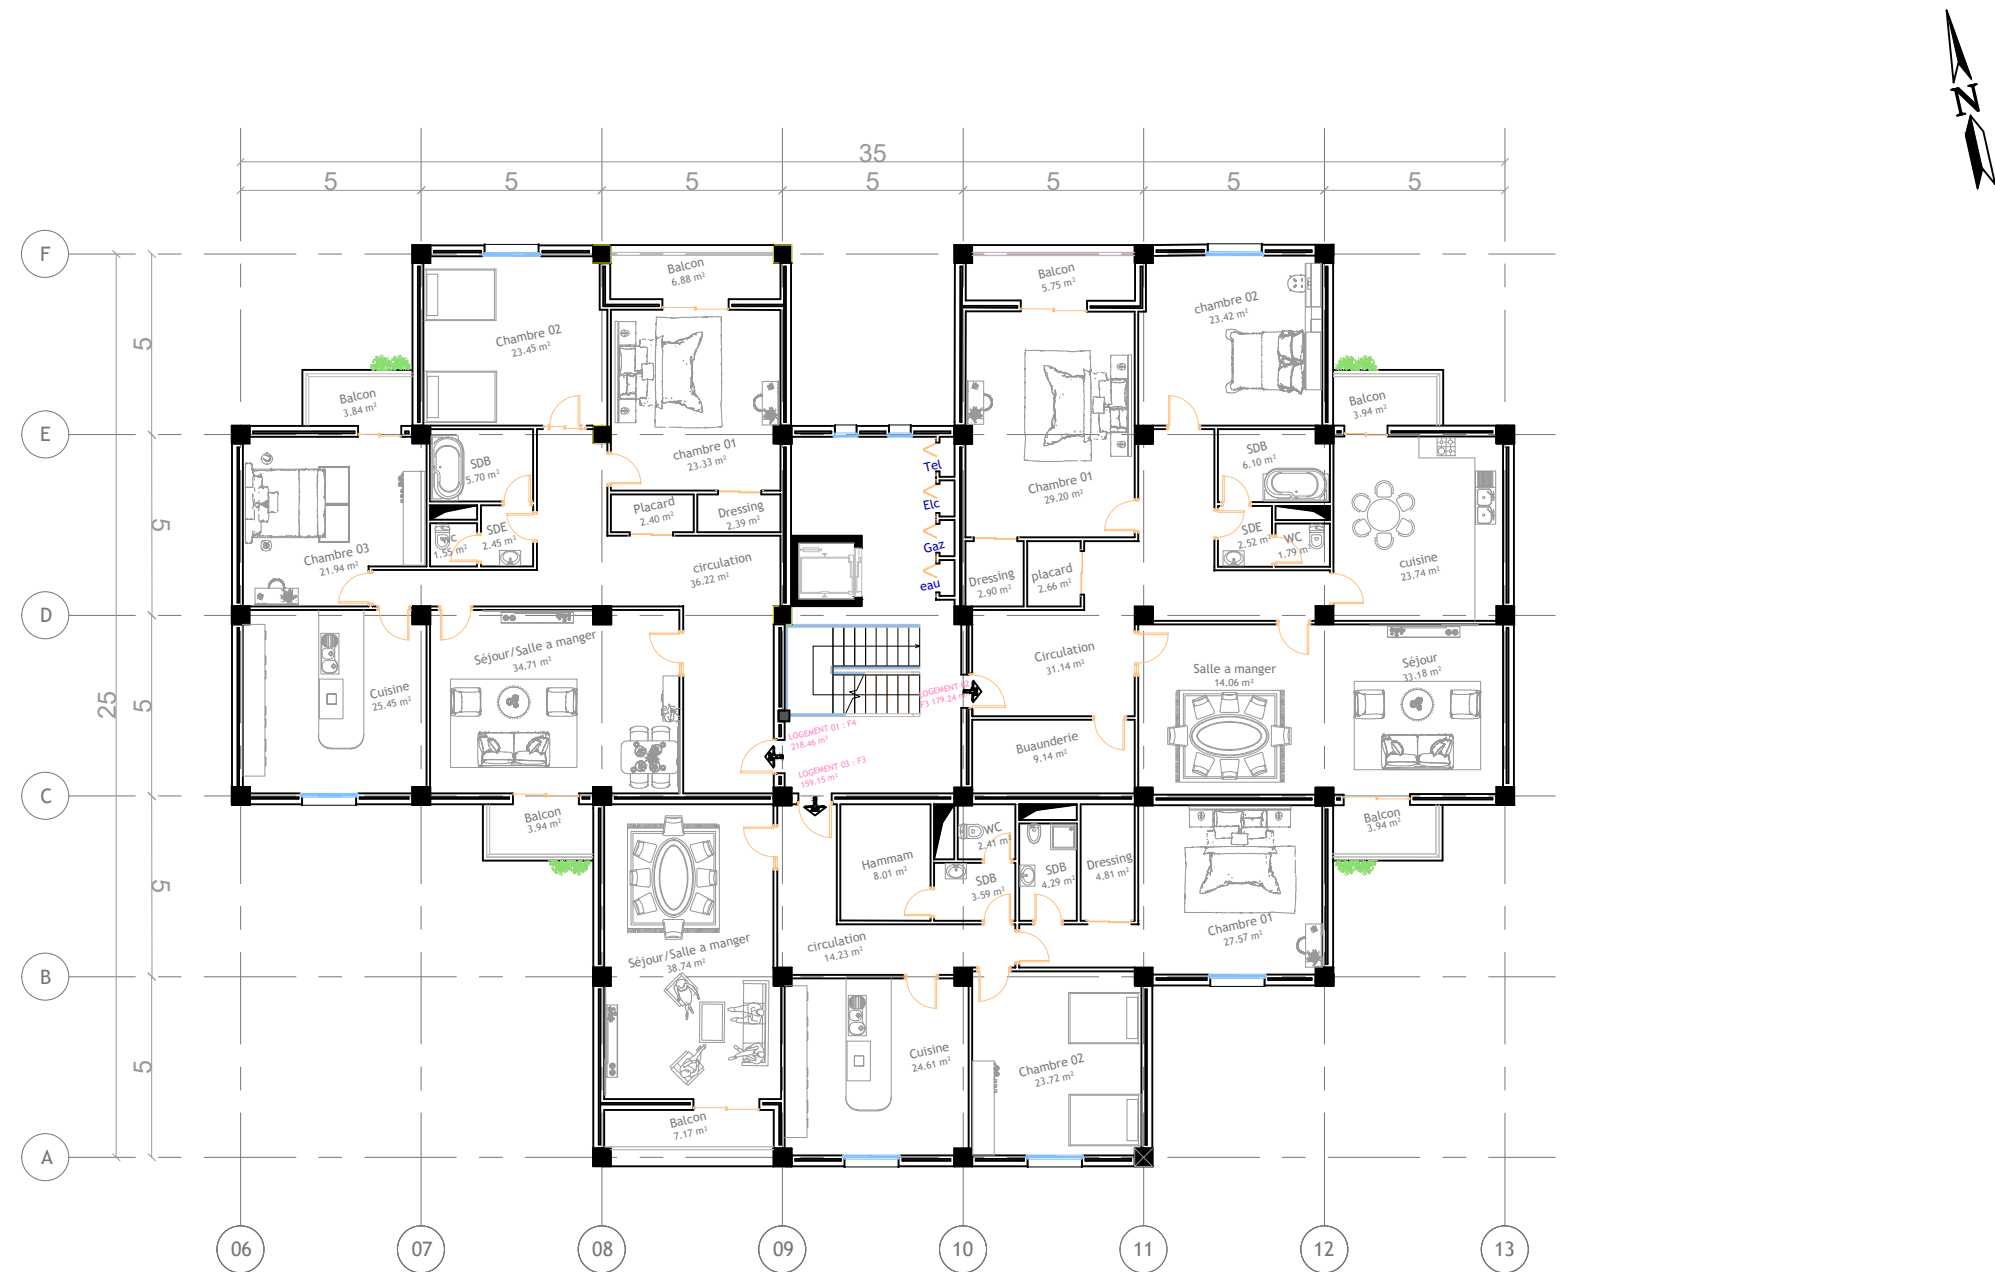

PLAN D'ETAGE COURANT LE BLOC C, D, F, G


Groupe : 05	Université de Blida /Département d'architecture		Nom et Prénom : MESSAOUDI Khadidja Nom et Prénom : OULD KHERROUBI Hadia	
	Atelier Technologie et environnement		La date : 20 -06 - 2025	Echelle : 1/100

PLAN D'ETAGE COURANT LE BLOC C, D, F, G

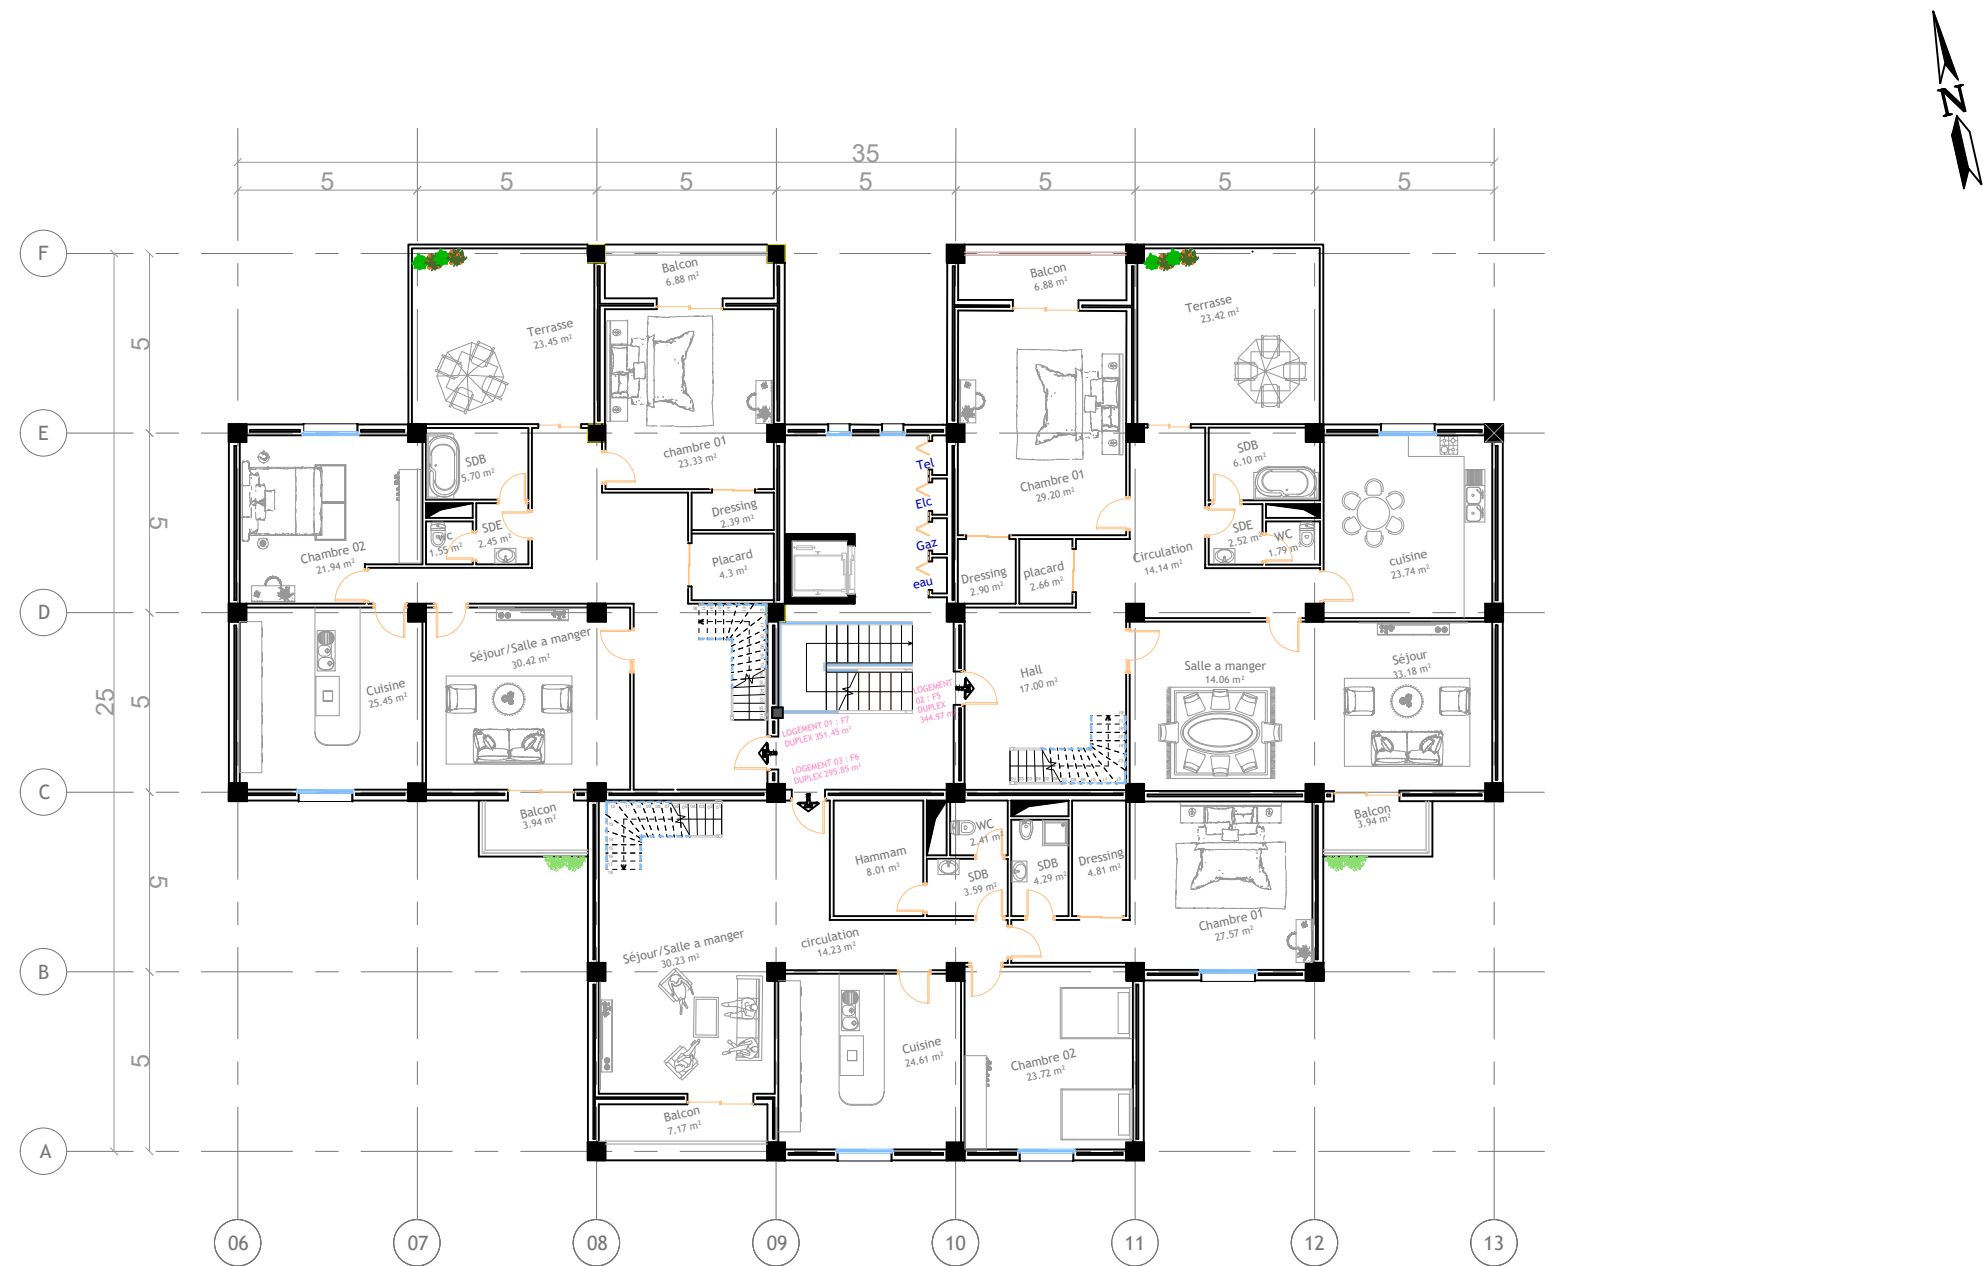

PLAN D'ETAGE NIVEAU 08 LE BLOC C, D, F, G


Groupe : 05	Université de Blida /Département d'architecture	Nom et Prénom : MESSAOUDI Khadidja	
	PLAN D'ETAGE NIVEAU 08 LE BLOC C, D, F, G	Nom et Prénom : OULD KHERROUBI Hadia	
Atelier Technologie et environnement			La date : 20 -06 - 2025

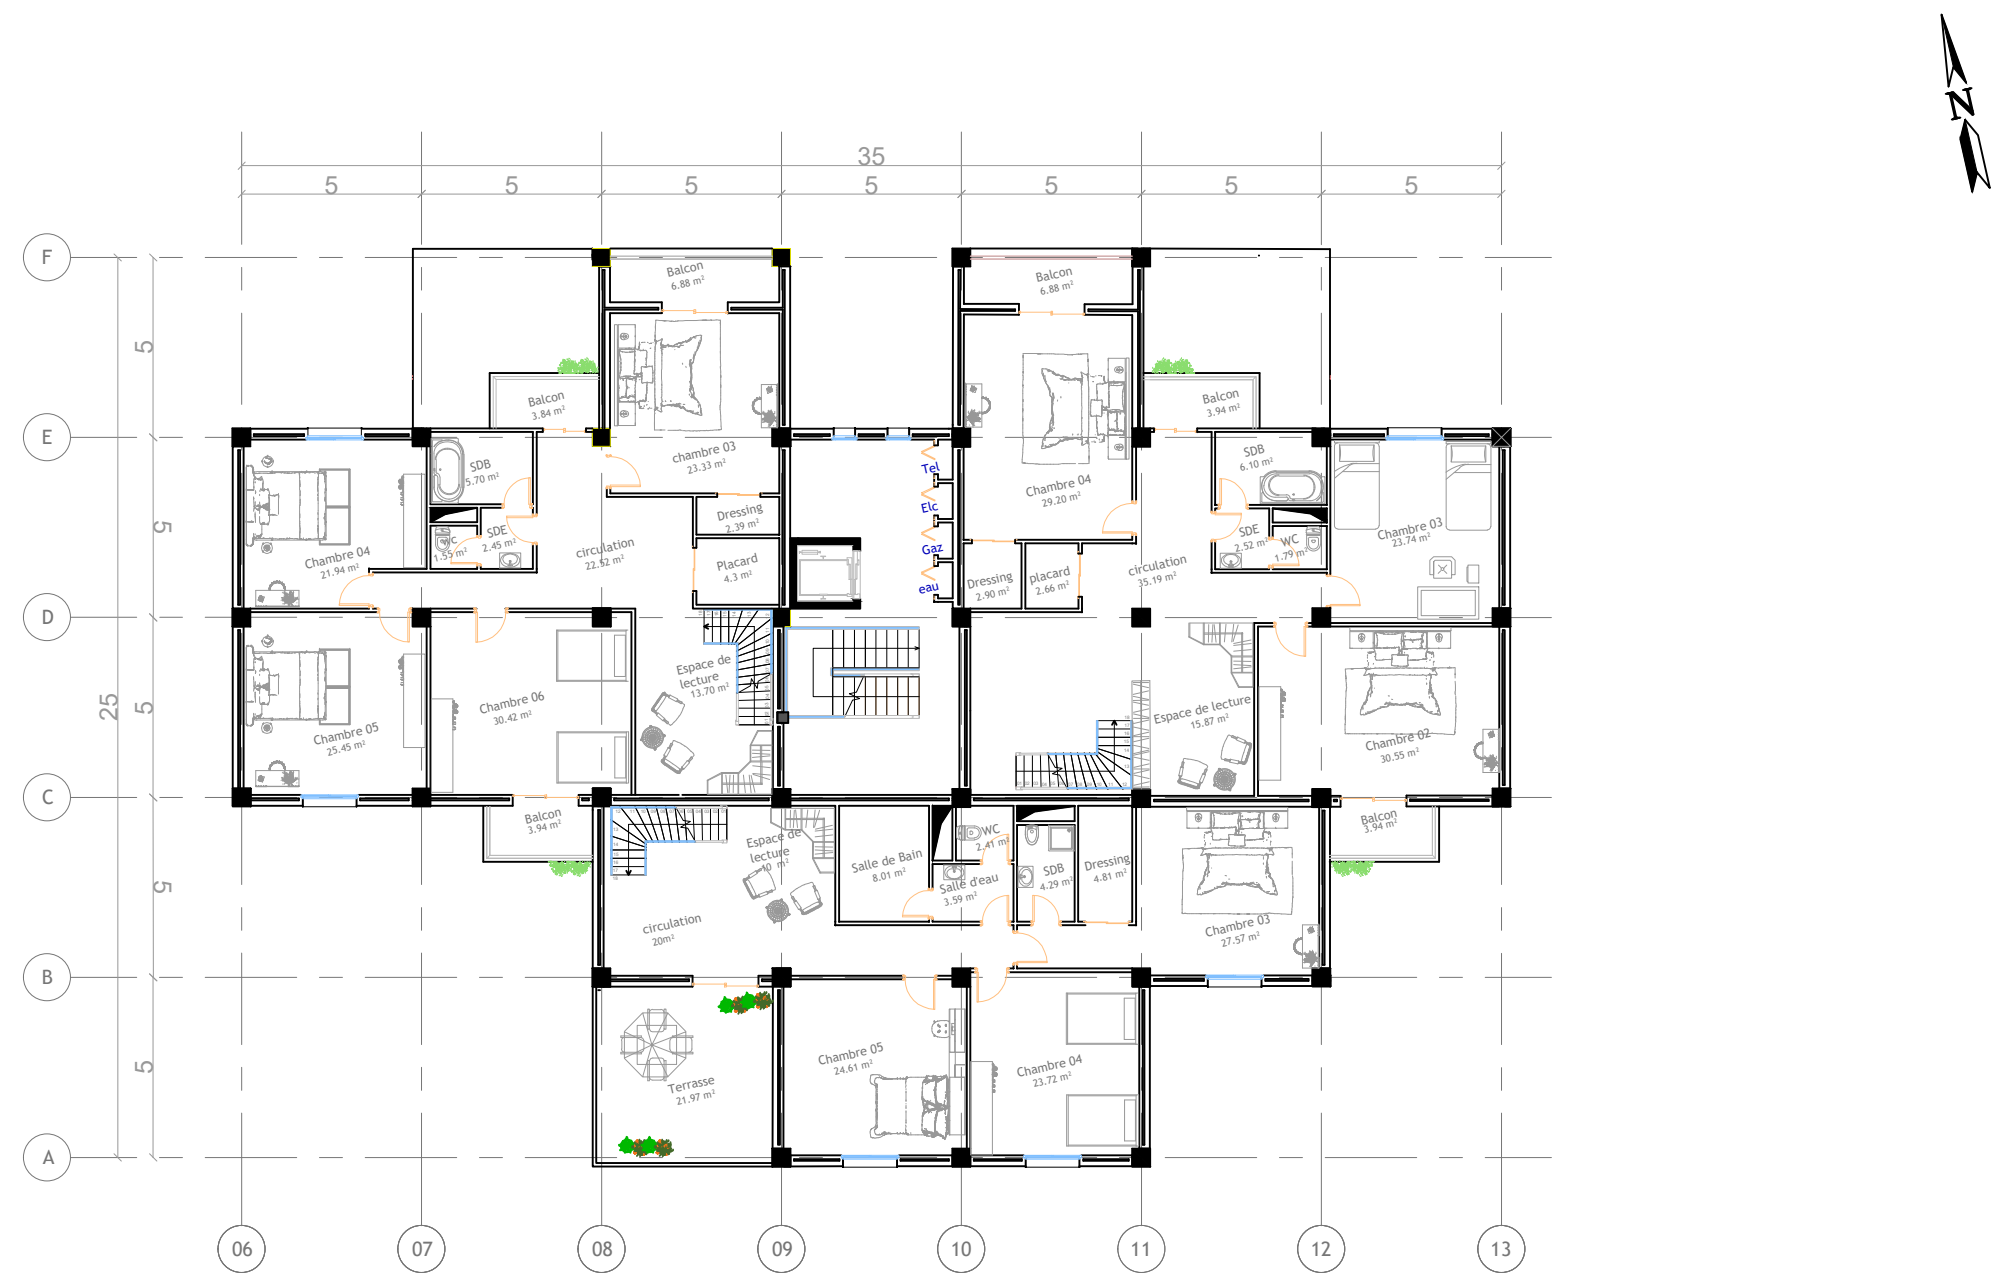

PLAN D'ETAGE NIVEAU 09 LE BLOC C, D, F, G


Groupe : 05	Université de Blida /Département d'architecture		Nom et Prénom : MESSAOUDI Khadidja Nom et Prénom : OULD KHERROUBI Hadia	
	Atelier Technologie et environnement		La date : 20 -06 - 2025	Echelle : 1/100

PLAN D'ETAGE NIVEAU 09 LE BLOC C, D, F, G

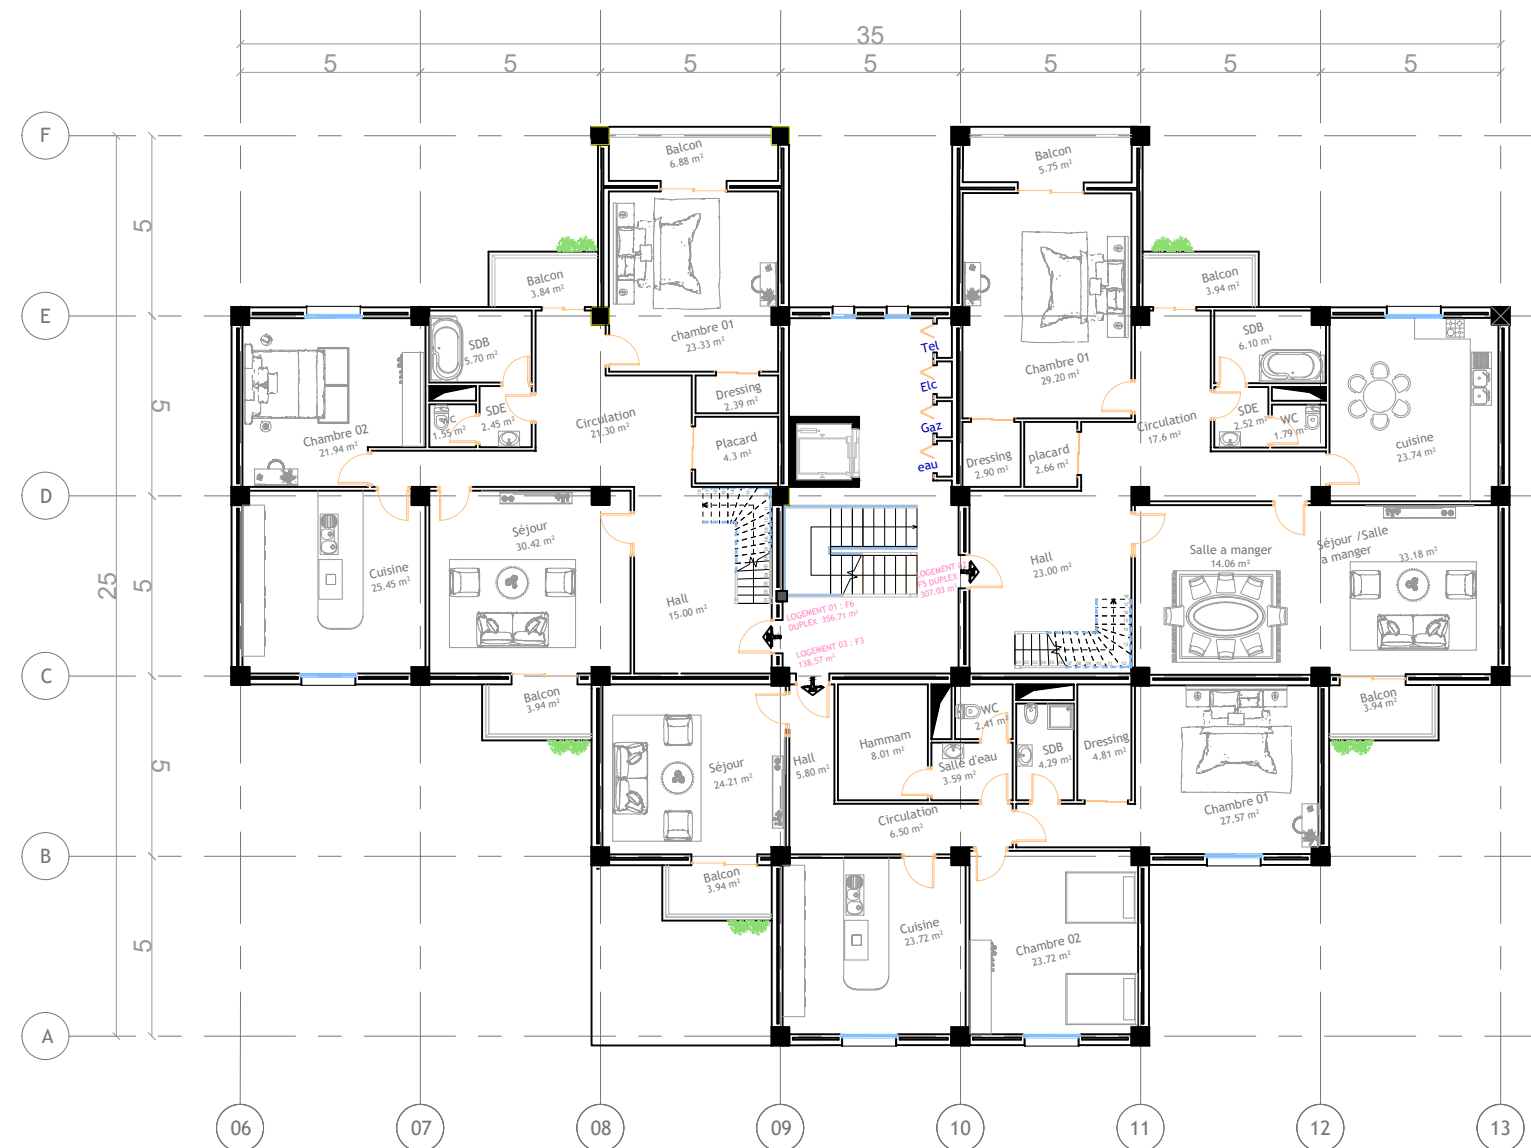



PLAN D'ETAGE NIVEAU 10 LE BLOC C, D

Groupe : 05	Université de Blida /Département d'architecture	Nom et Prénom : MESSAOUDI Khadidja Nom et Prénom : OULD KHERROUBI Hadia	
	PLAN D'ETAGE NIVEAU 10 LE BLOC C, D	La date : 20 -06 - 2025	Echelle : 1/100
Atelier Technologie et environnement			

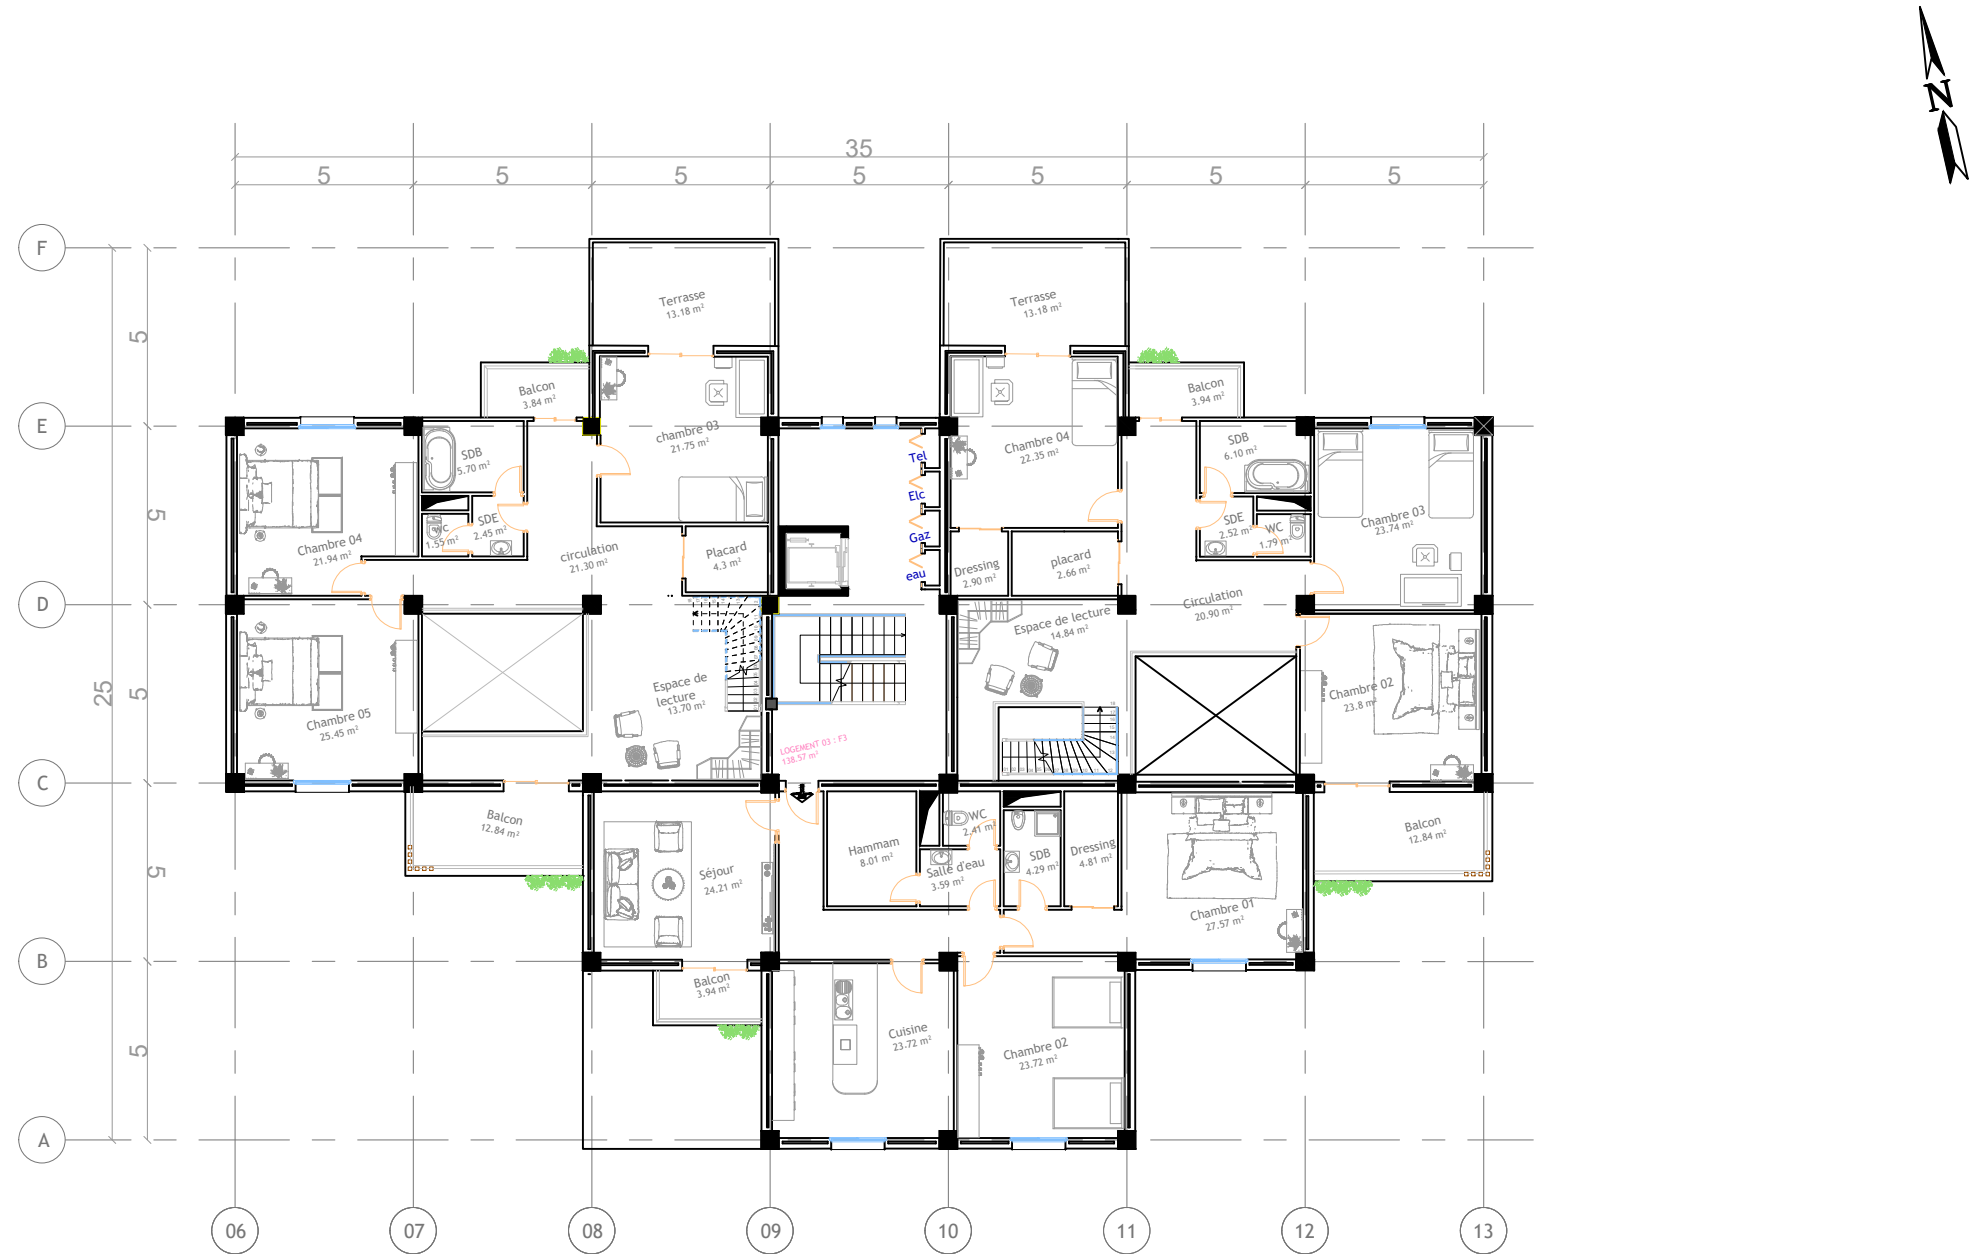

PLAN D'ETAGE NIVEAU 11 LE BLOC C, D

Groupe : 05	Université de Blida /Département d'architecture	Nom et Prénom : MESSAOUDI Khadidja Nom et Prénom : OULD KHERROUBI Hadia	
	PLAN D'ETAGE NIVEAU 11 LE BLOC C, D	La date : 20 -06 - 2025	Echelle : 1/100
Atelier Technologie et environnement			

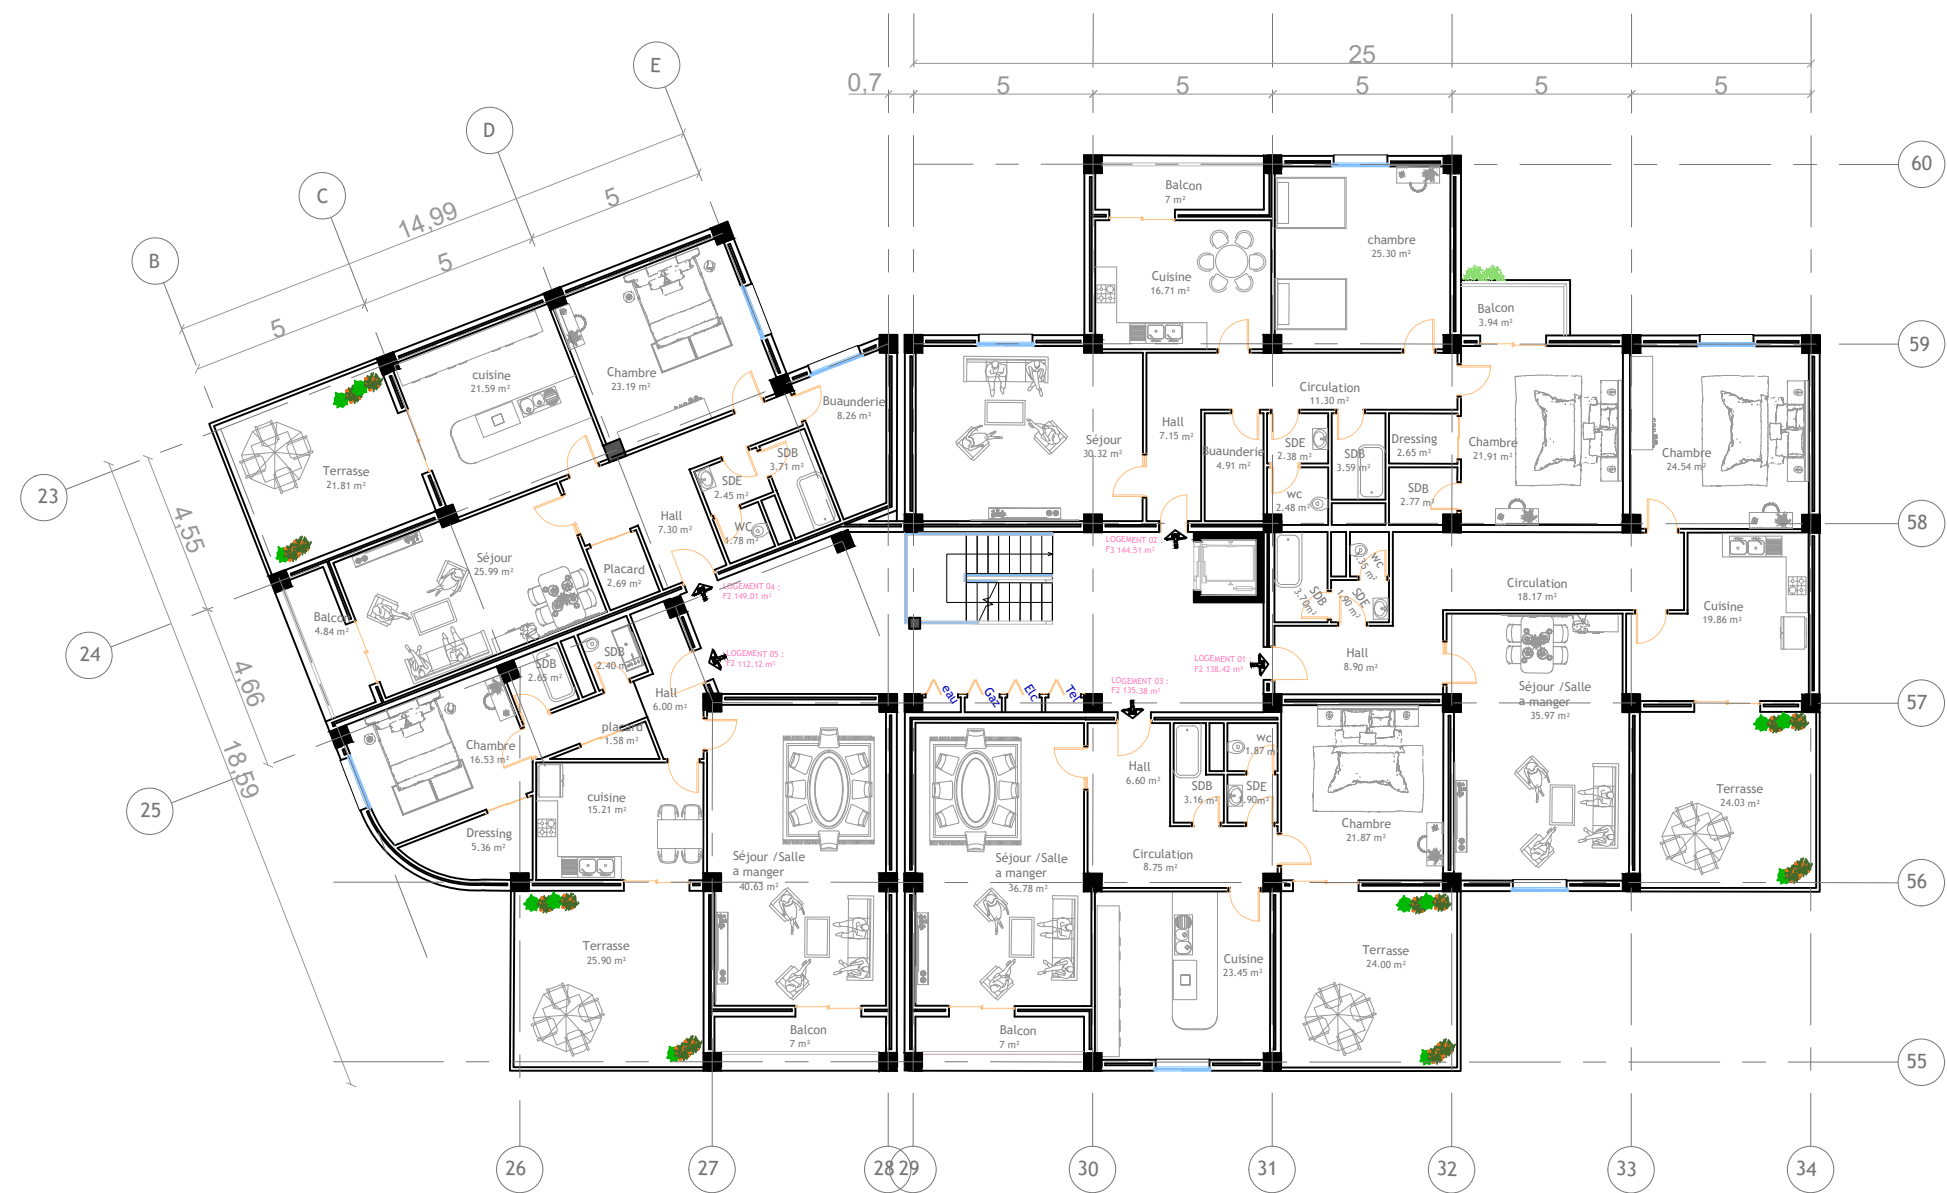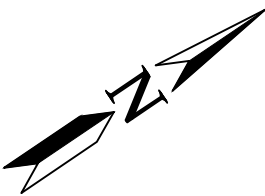


PLAN D'ETAGE NIVEAU 02, LE BLOC E

Groupe : 05	Université de Blida /Département d'architecture		Nom et Prénom : MESSAOUDI Khadidja	
	PLAN D'ETAGE NIVEAU 02, LE BLOC E		Nom et Prénom : OULD KHERROUBI Hadia	
Atelier Technologie et environnement			La date : 20 -06 - 2025	Echelle : 1/200



PLAN D'ETAGE COURANT, LE BLOC E

Groupe : 05	Université de Blida /Département d'architecture	Nom et Prénom : MESSAOUDI Khadidja Nom et Prénom : OULD KHERROUBI Hadia	
Atelier Technologie et environnement	PLAN D'ETAGE COURANT, LE BLOC E	La date : 20 -06 - 2025	Echelle : 1/100

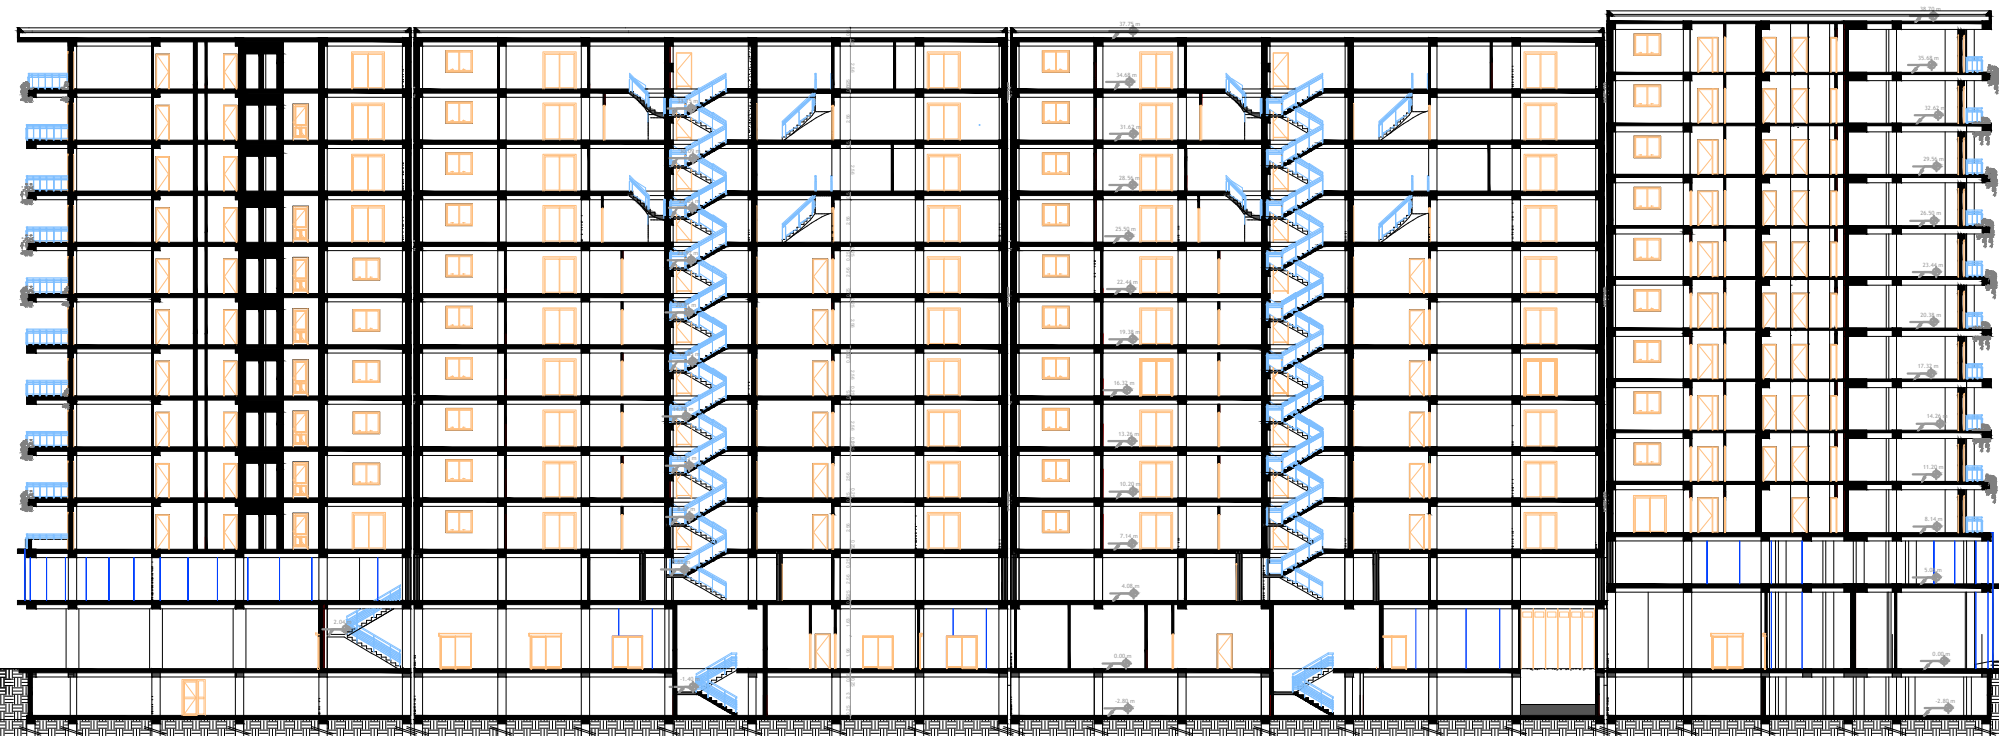

COUPE A-A

Université de Blida / Département d'architecture		
Groupe : 05	COUPE A-A	
Atelier Master 02 environnement et technologie		
Echelle : 1/200	Nom, Prénom : MESSAOUDI Khadidja Nom, Prénom : OULD KHERROUBI Hadia	La date : 25-06-2025 La Planche N° :



Groupe : 05

Atelier Technologie et
environnement


Université de Blida /Département d'architecture

La Façade Principale

Nom et Prénom : MESSAOUDI Khadidja
Nom et Prénom : OULD KHERROUBI Hadia

La date : 18-06 - 2025

Echelle : 1/500

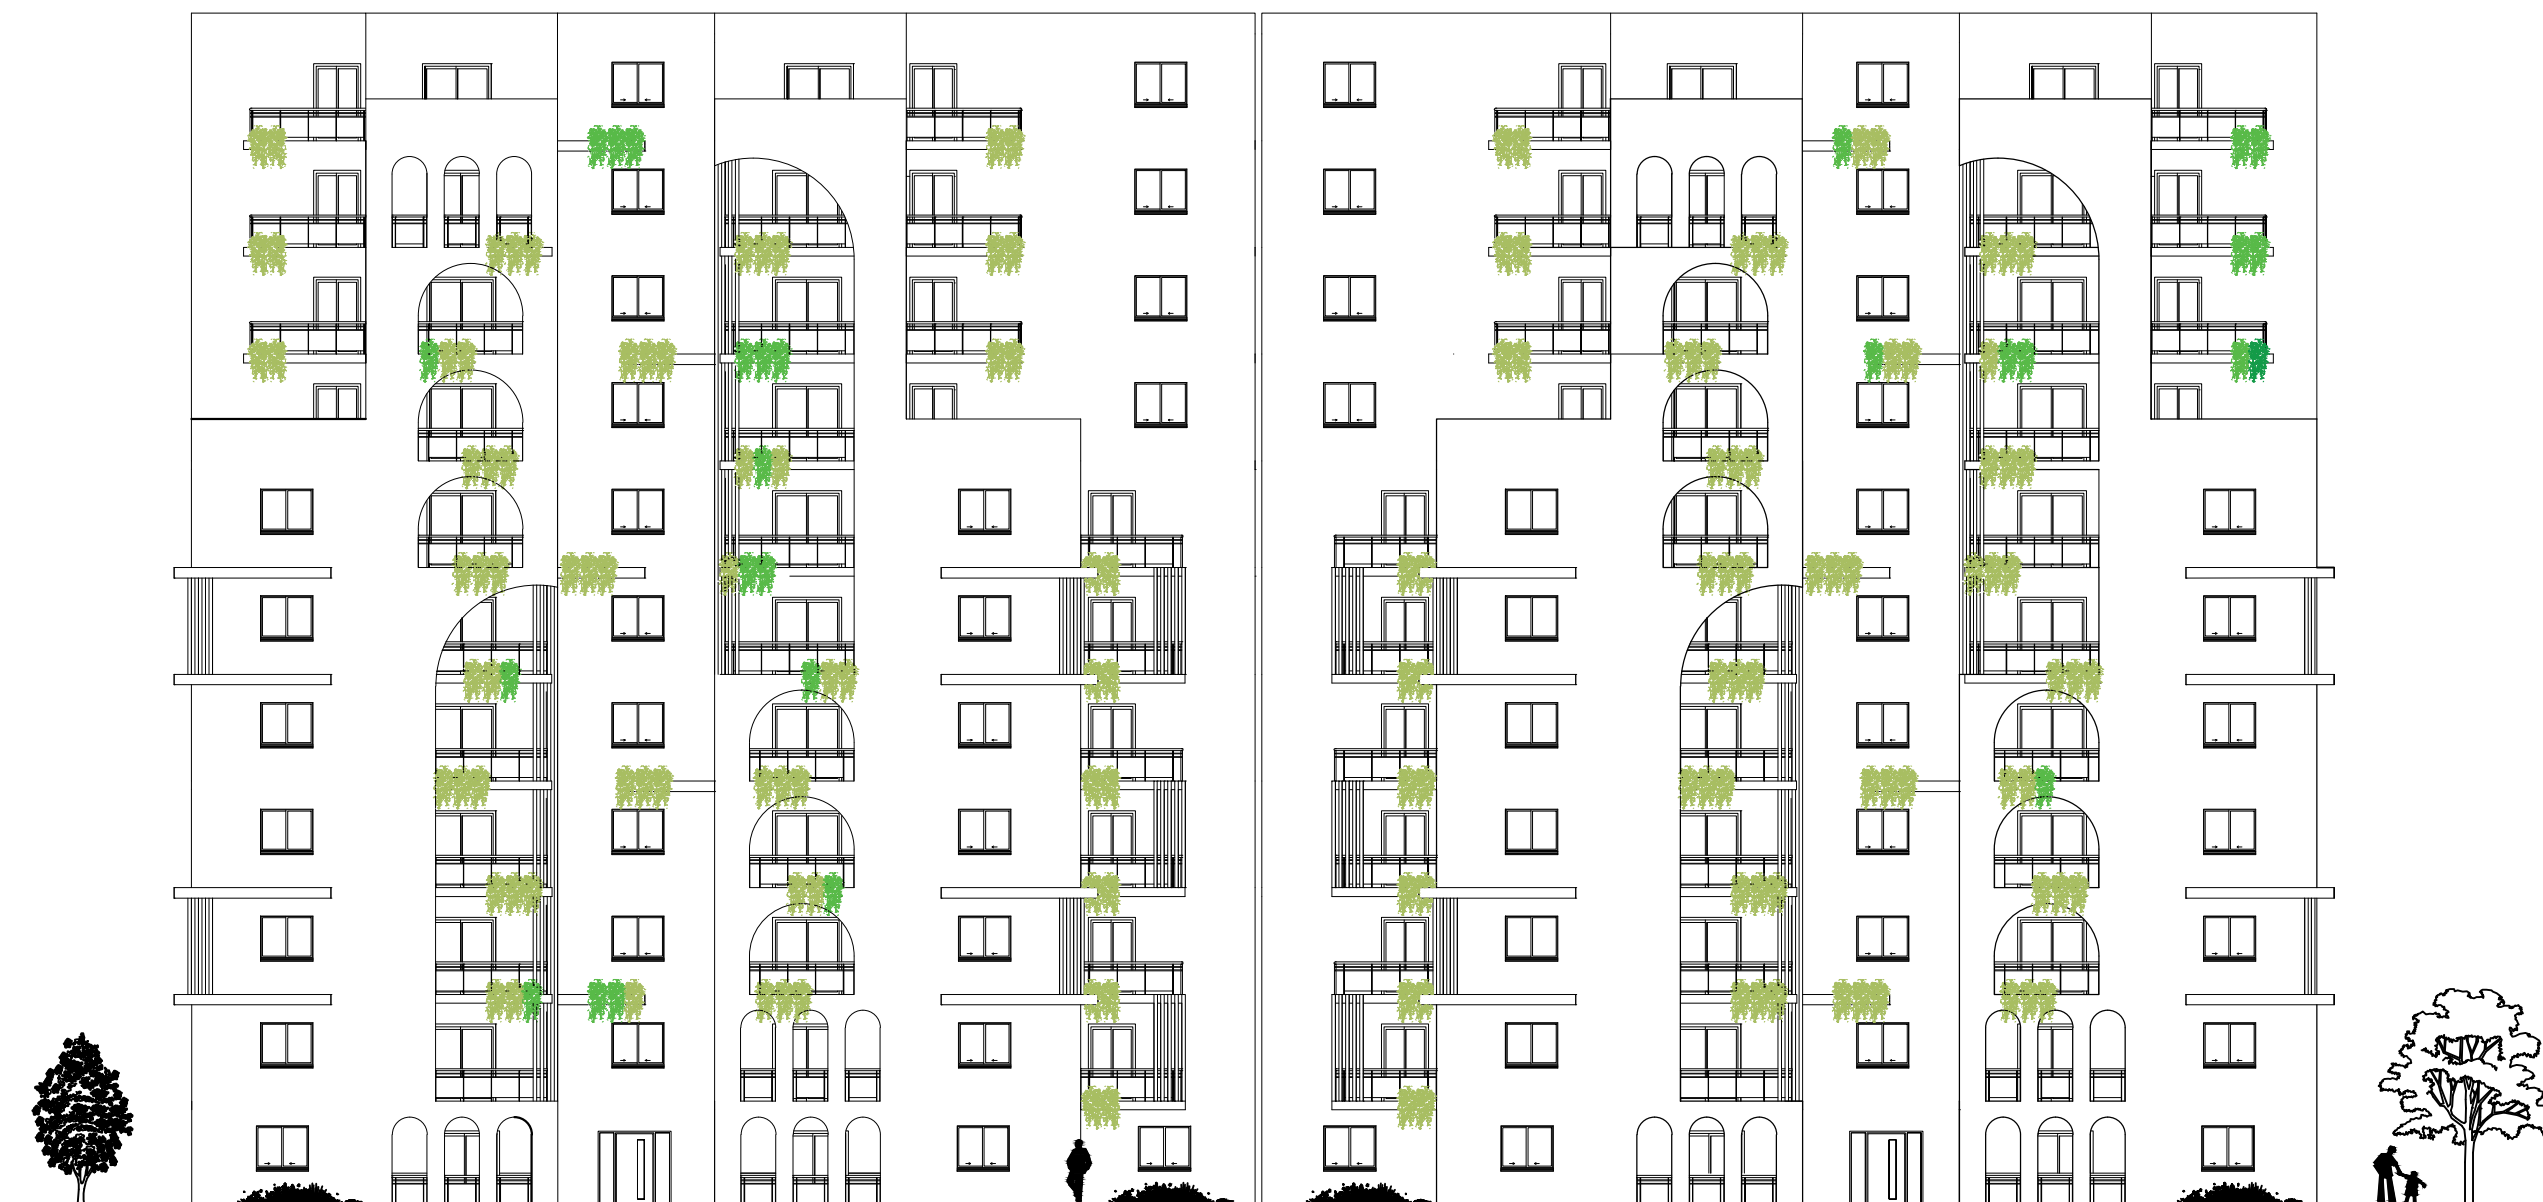

Groupe : 05

Université de Blida /Département d'architecture

La Façade Interieure

Nom et Prénom : MESSAOUDI Khadidja
Nom et Prénom : OULD KHERROUBI Hadia

La date : 18-06 - 2025

Echelle : 1/200

Atelier Technologie et
environnement







