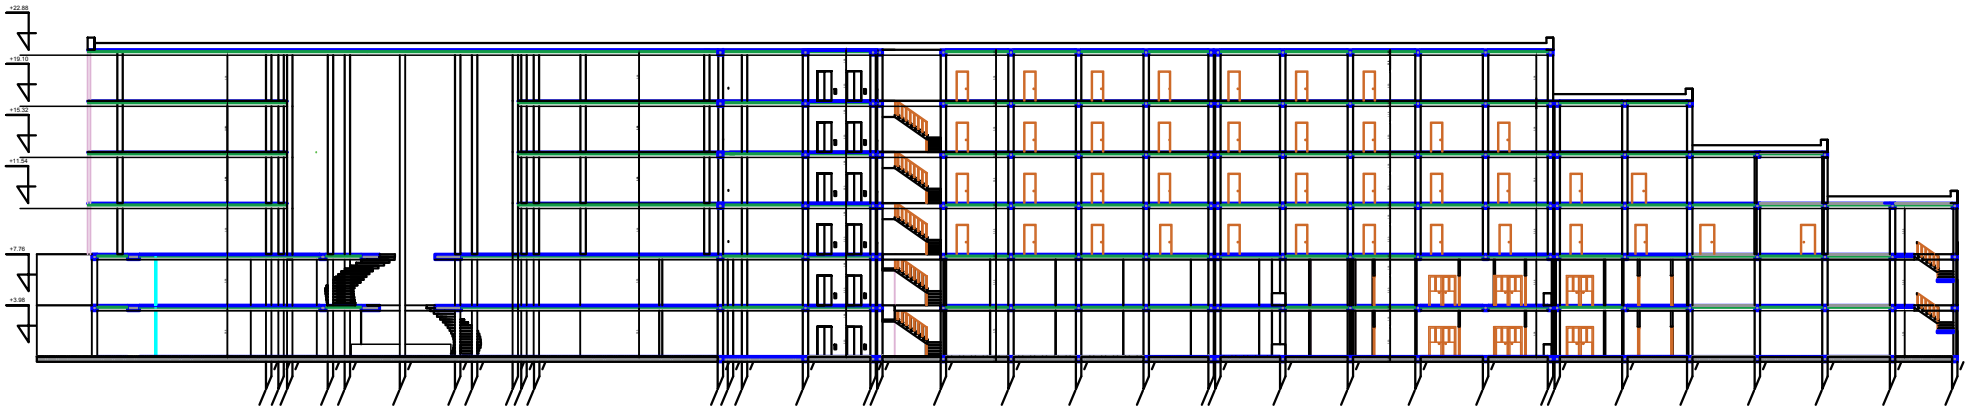

Coupe A-A

Echelle : 1/500^{e}

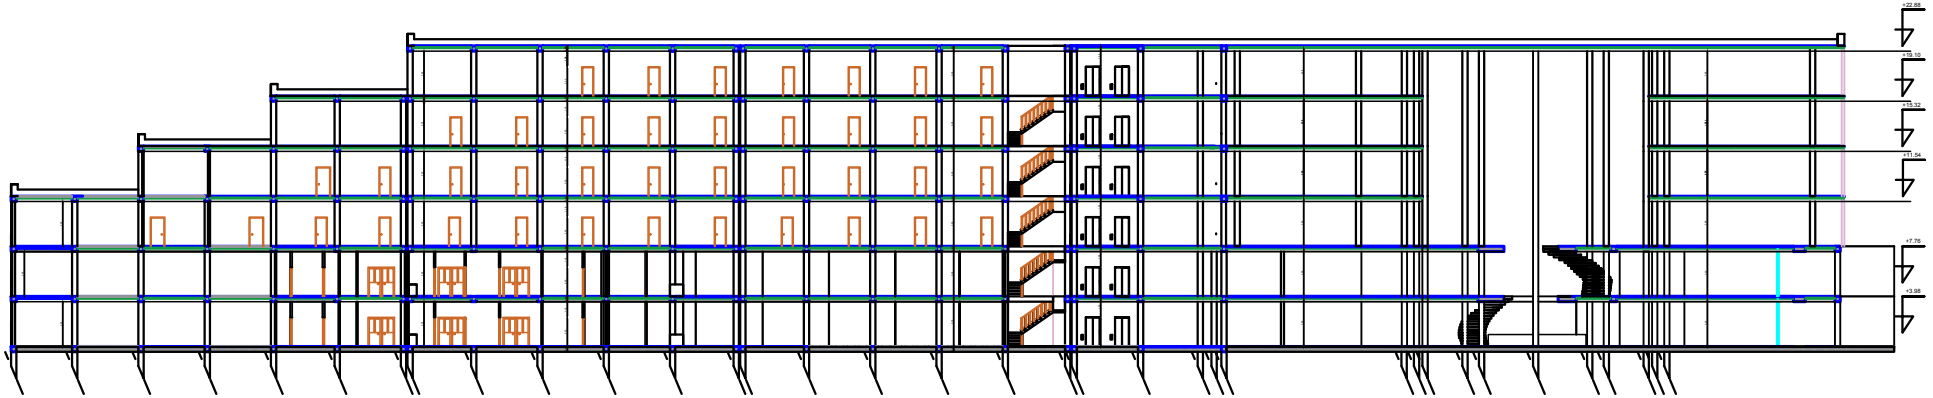

Coupe B-B

Echelle : 1/500e

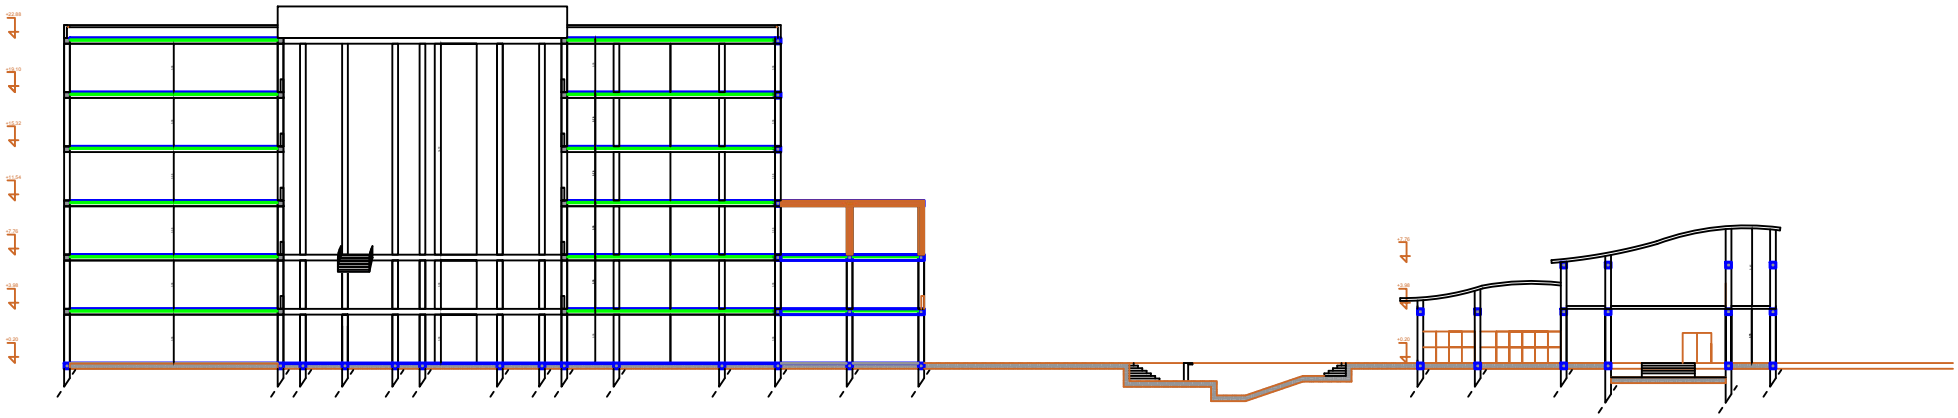

Coupe C-C

Echelle : 1/500^{e}

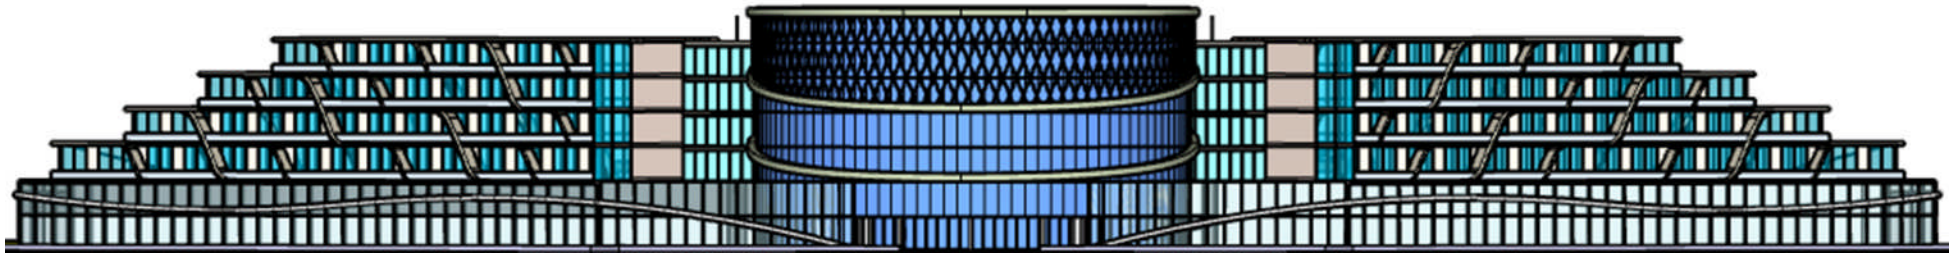

Façade principale

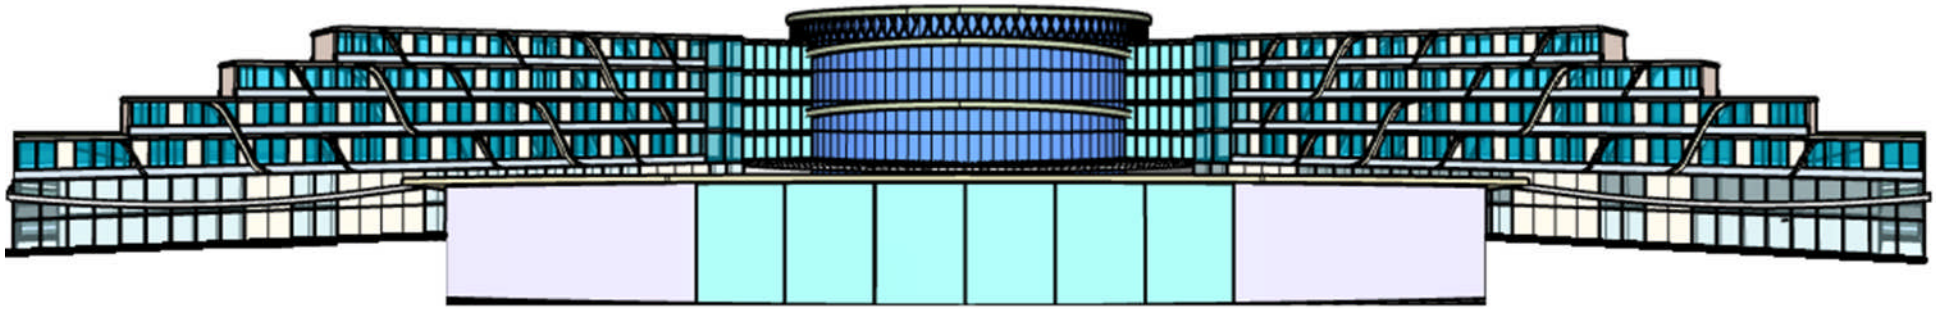

Façade arrière

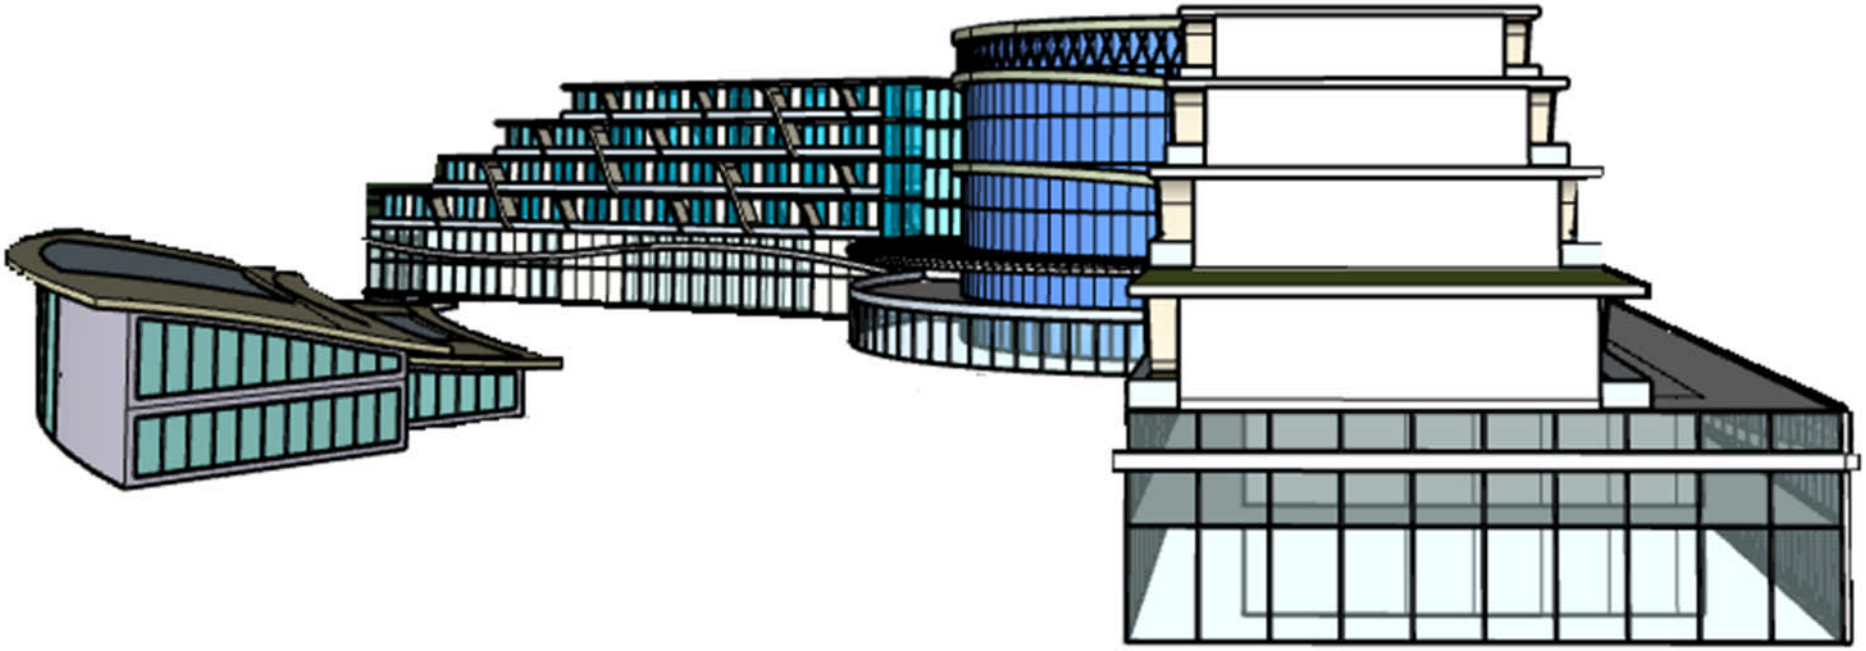

Façade Nord-Ouest

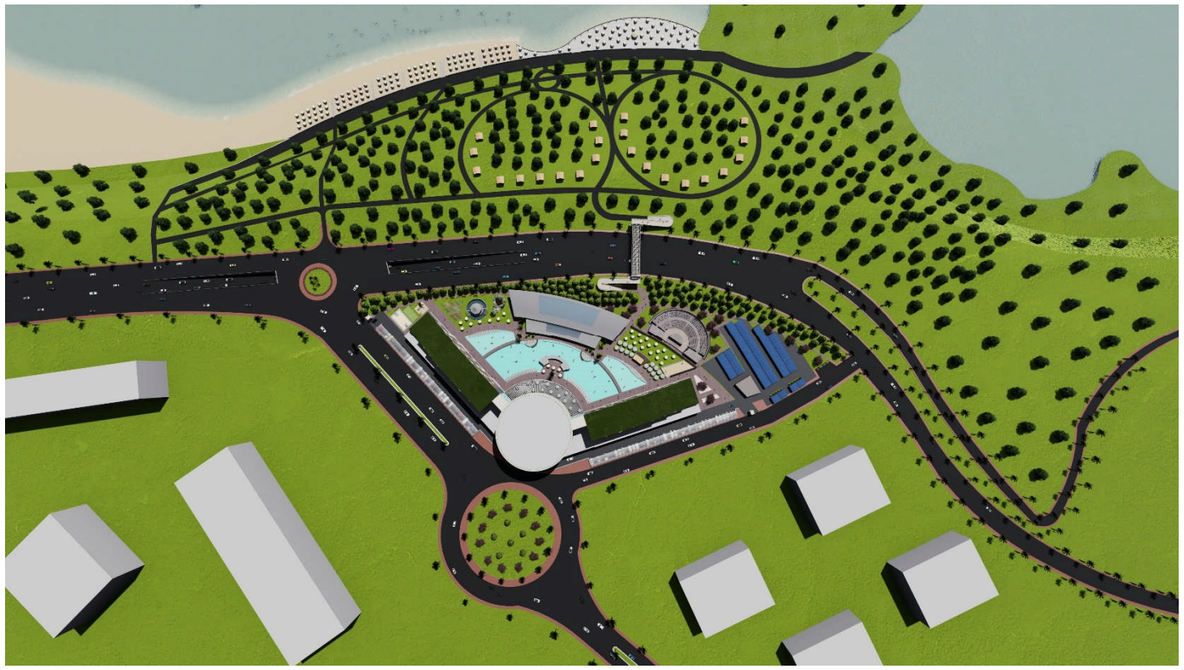





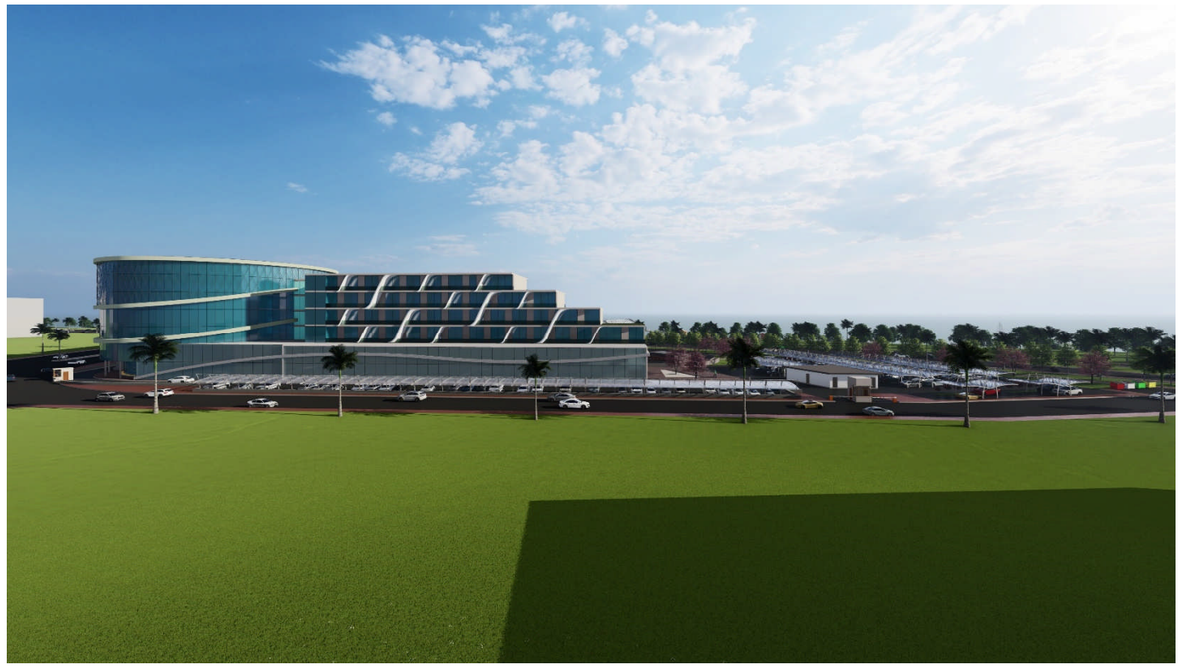

















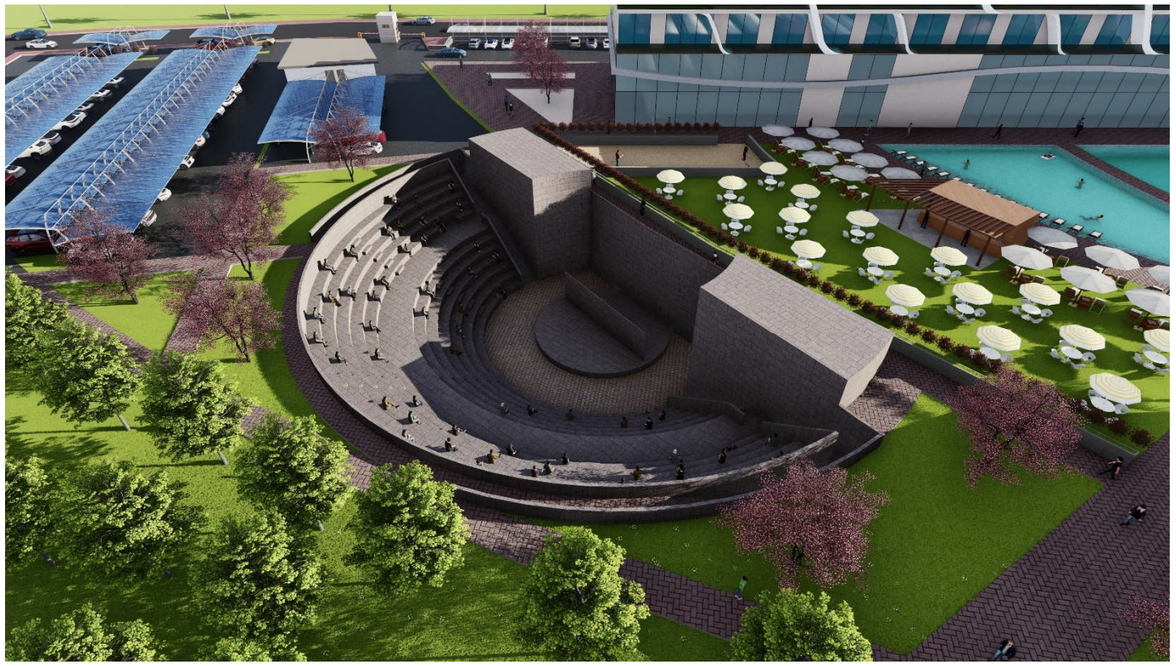















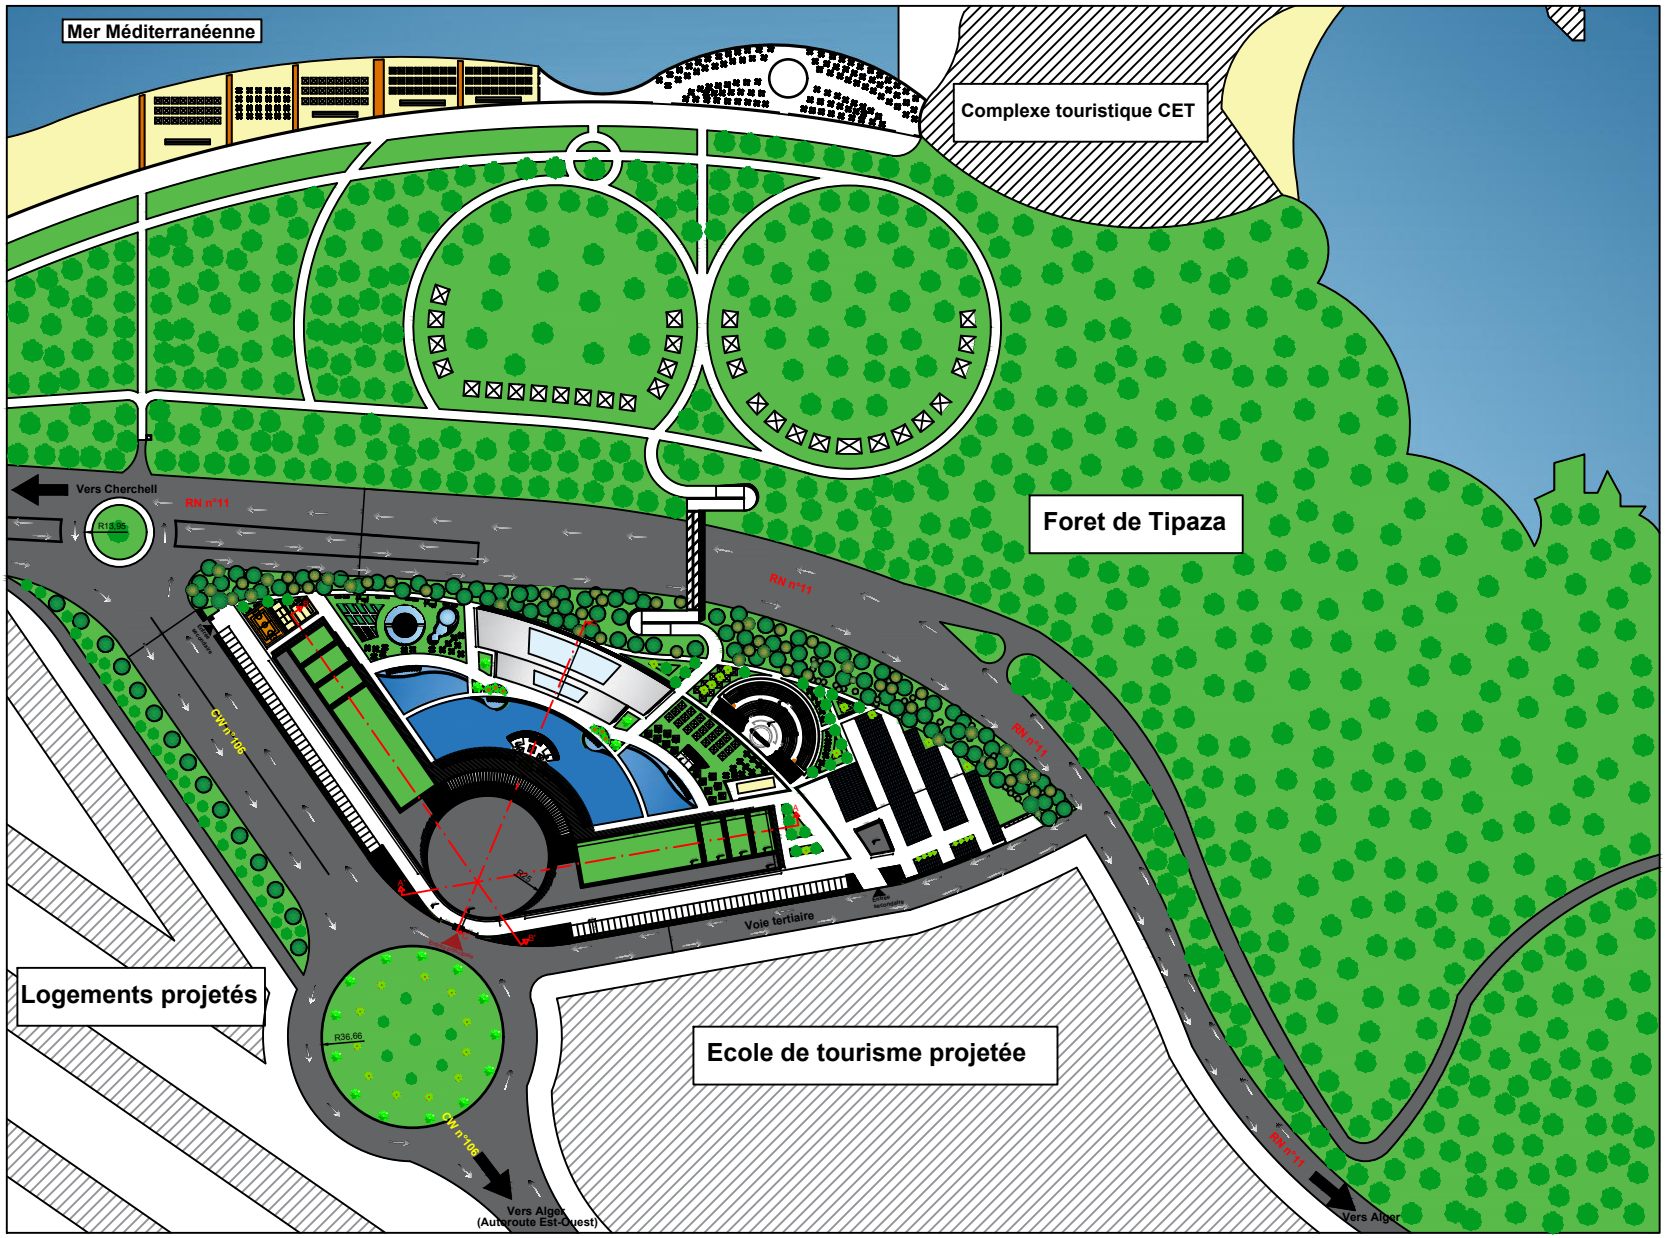

Plan de masse

Echelle 1/500^{e}

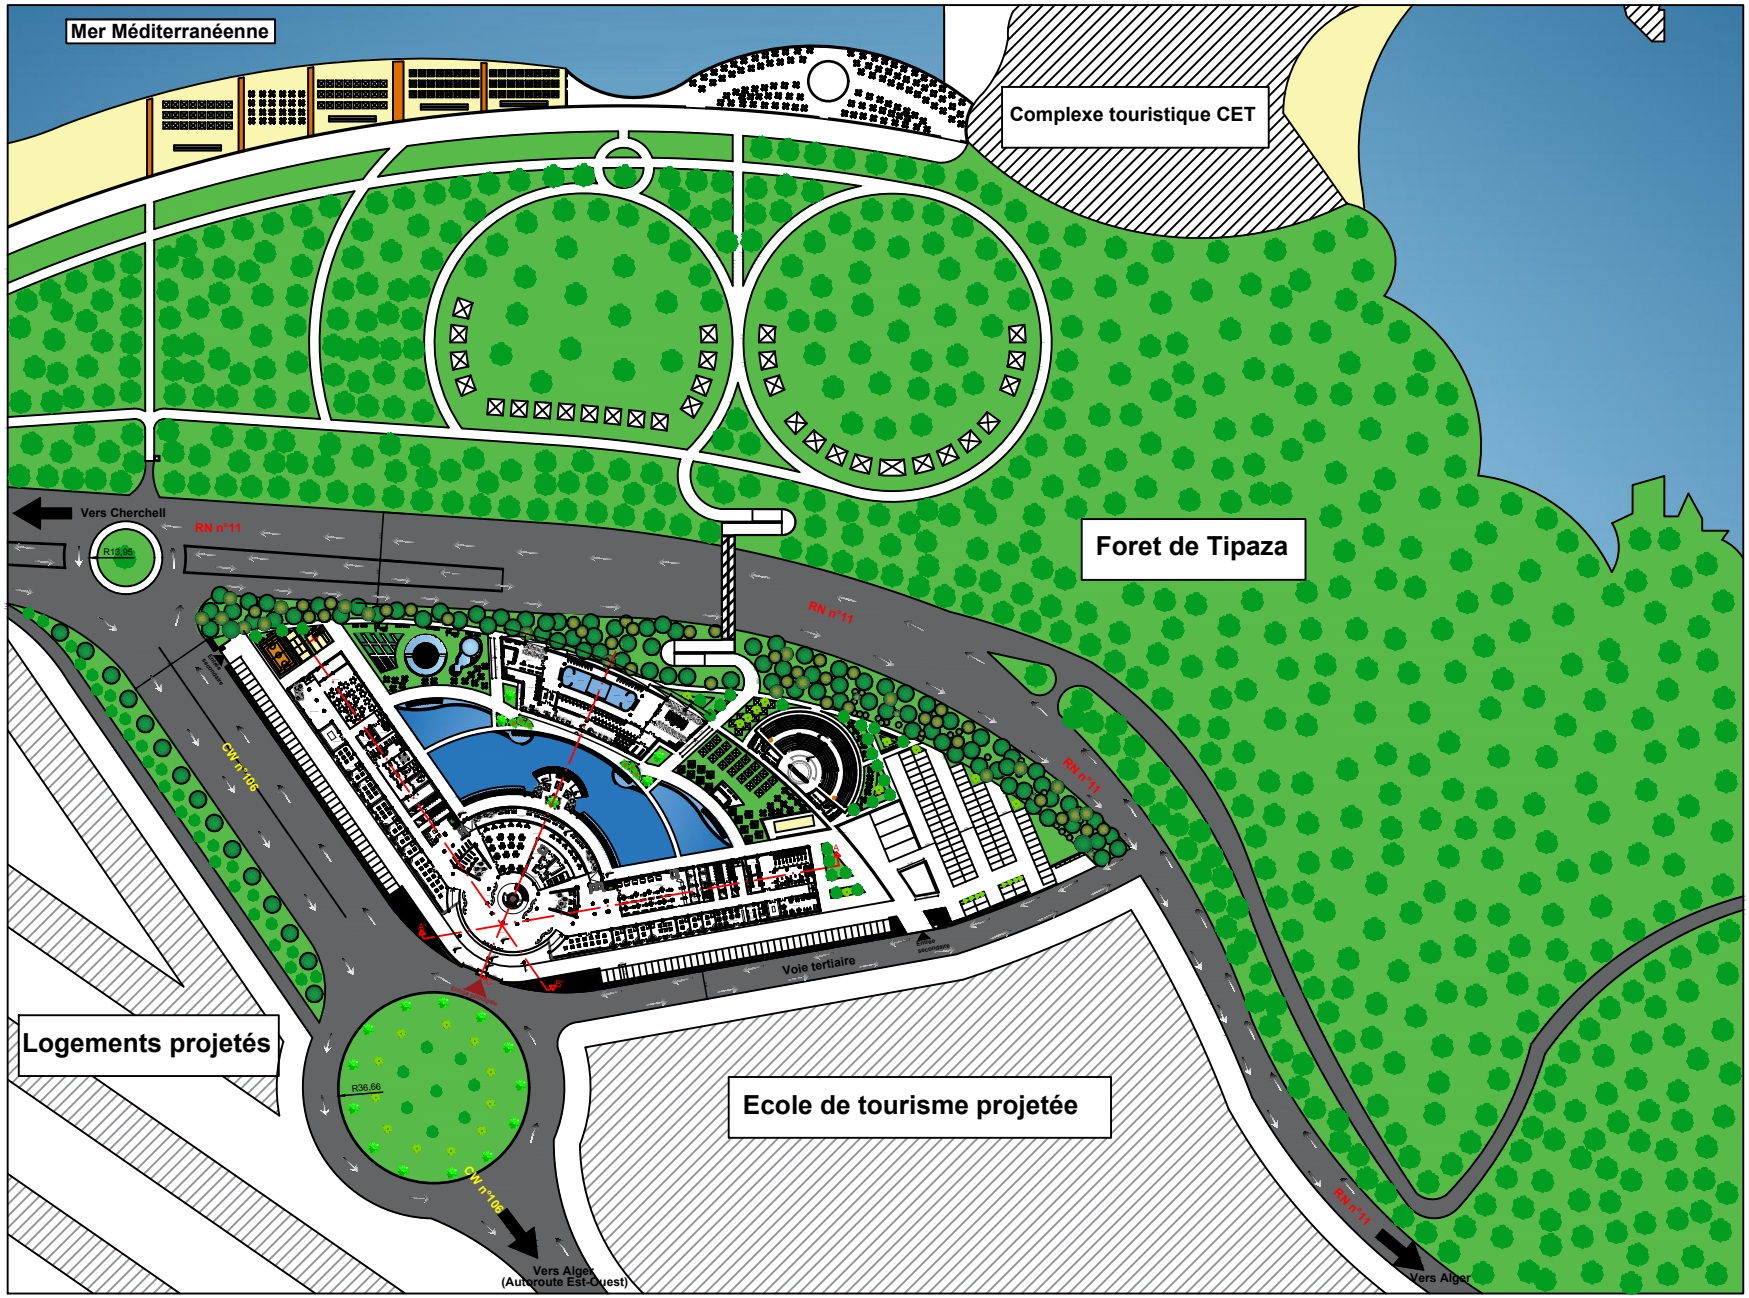

Plan du RDC

Echelle : 1/500^{e}

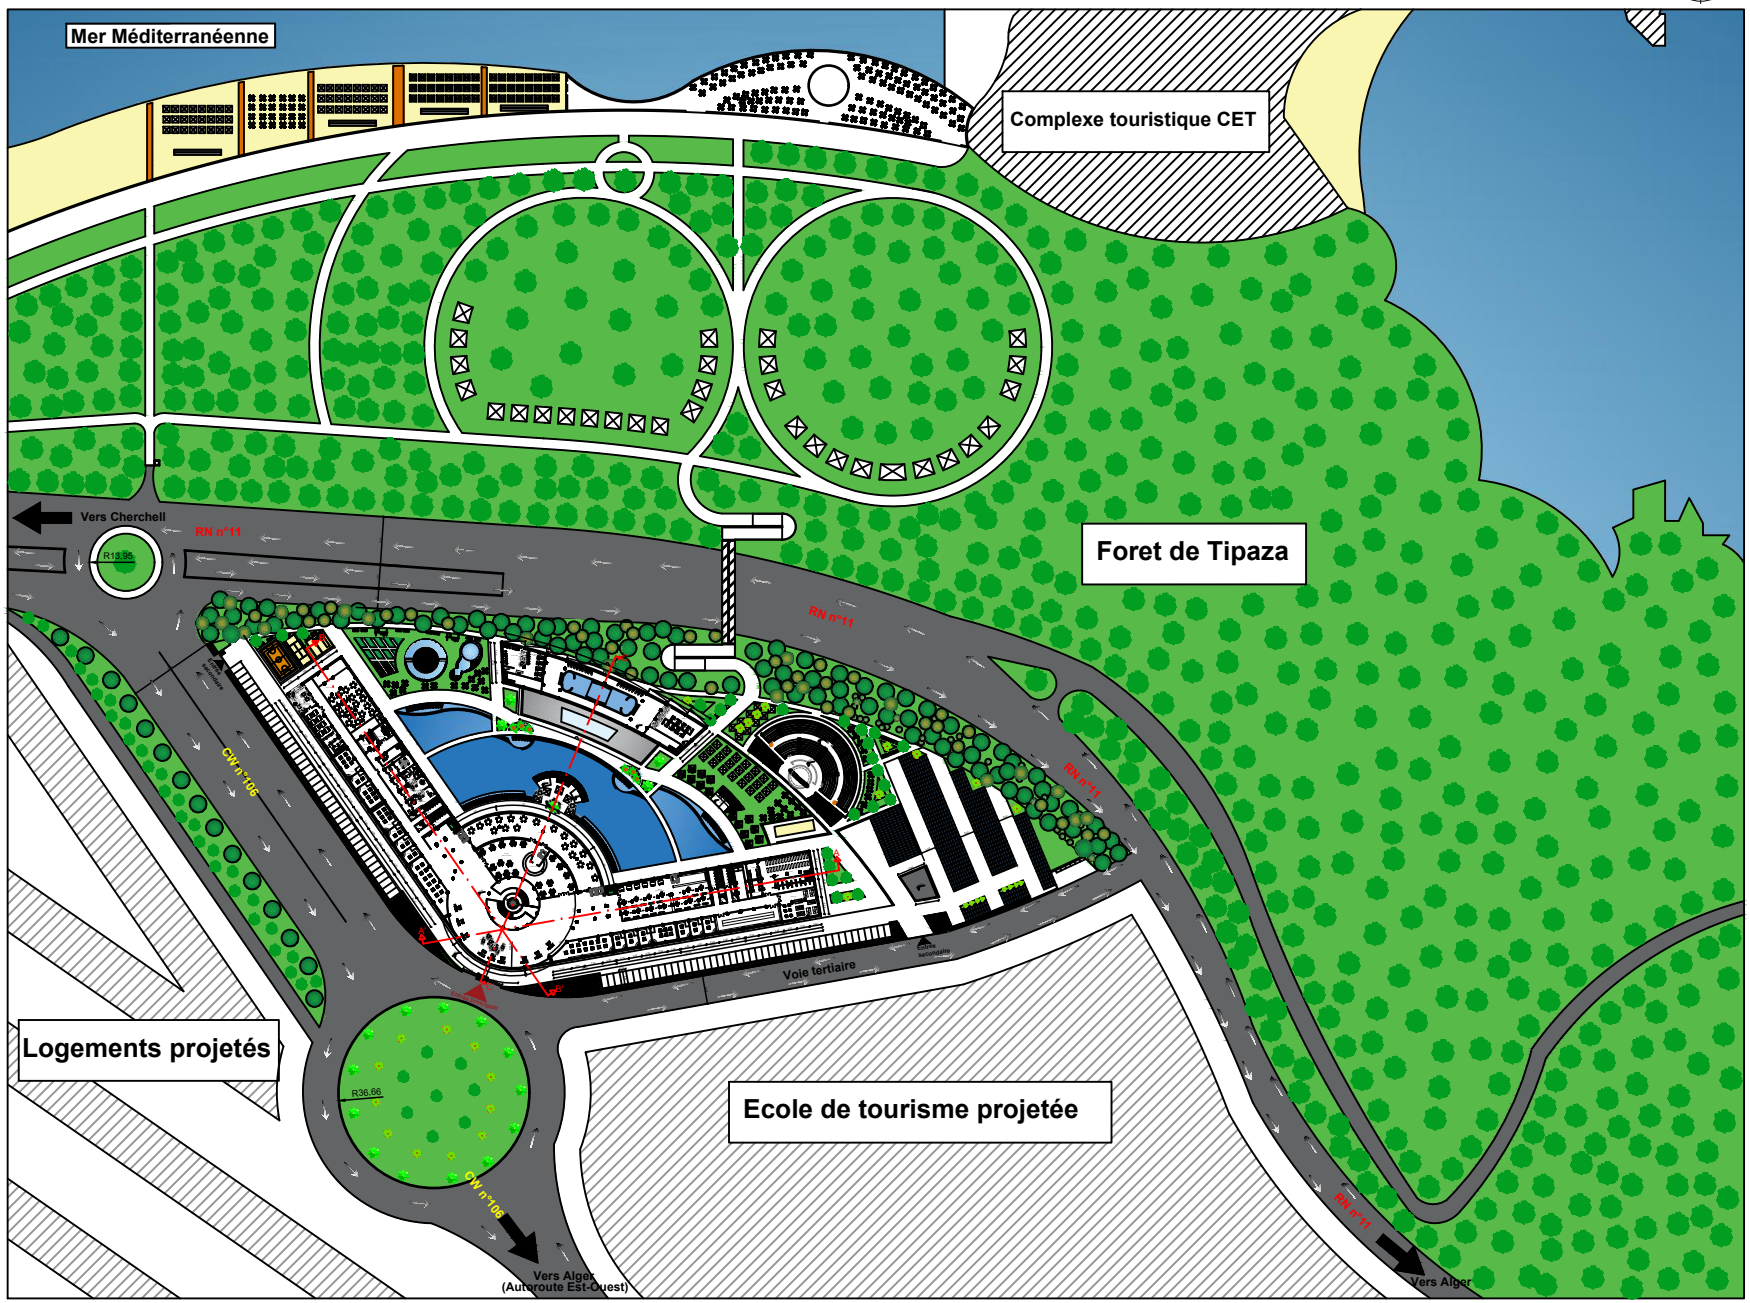

Plan du R+1

Echelle : 1/500e

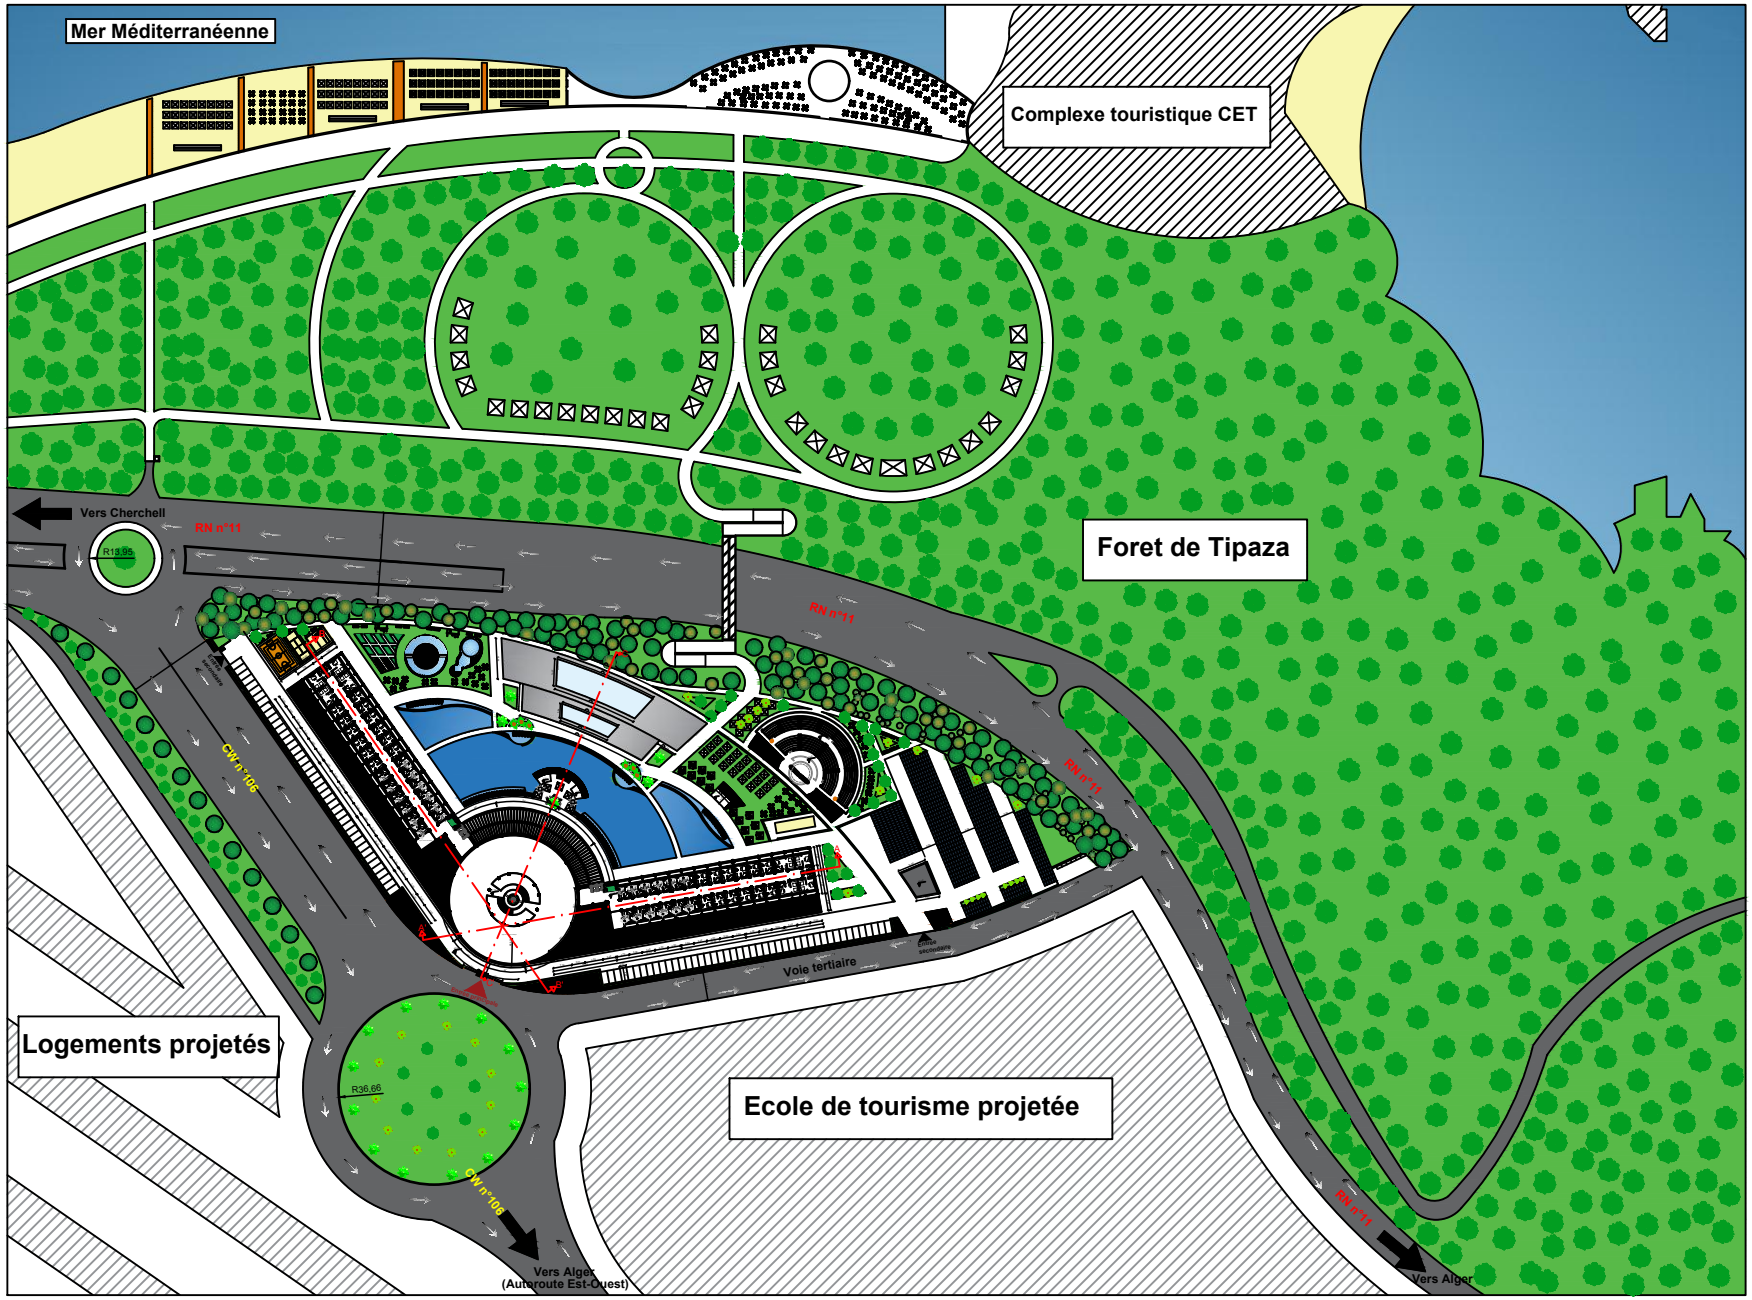

Plan du R+2

Echelle : 1/500e

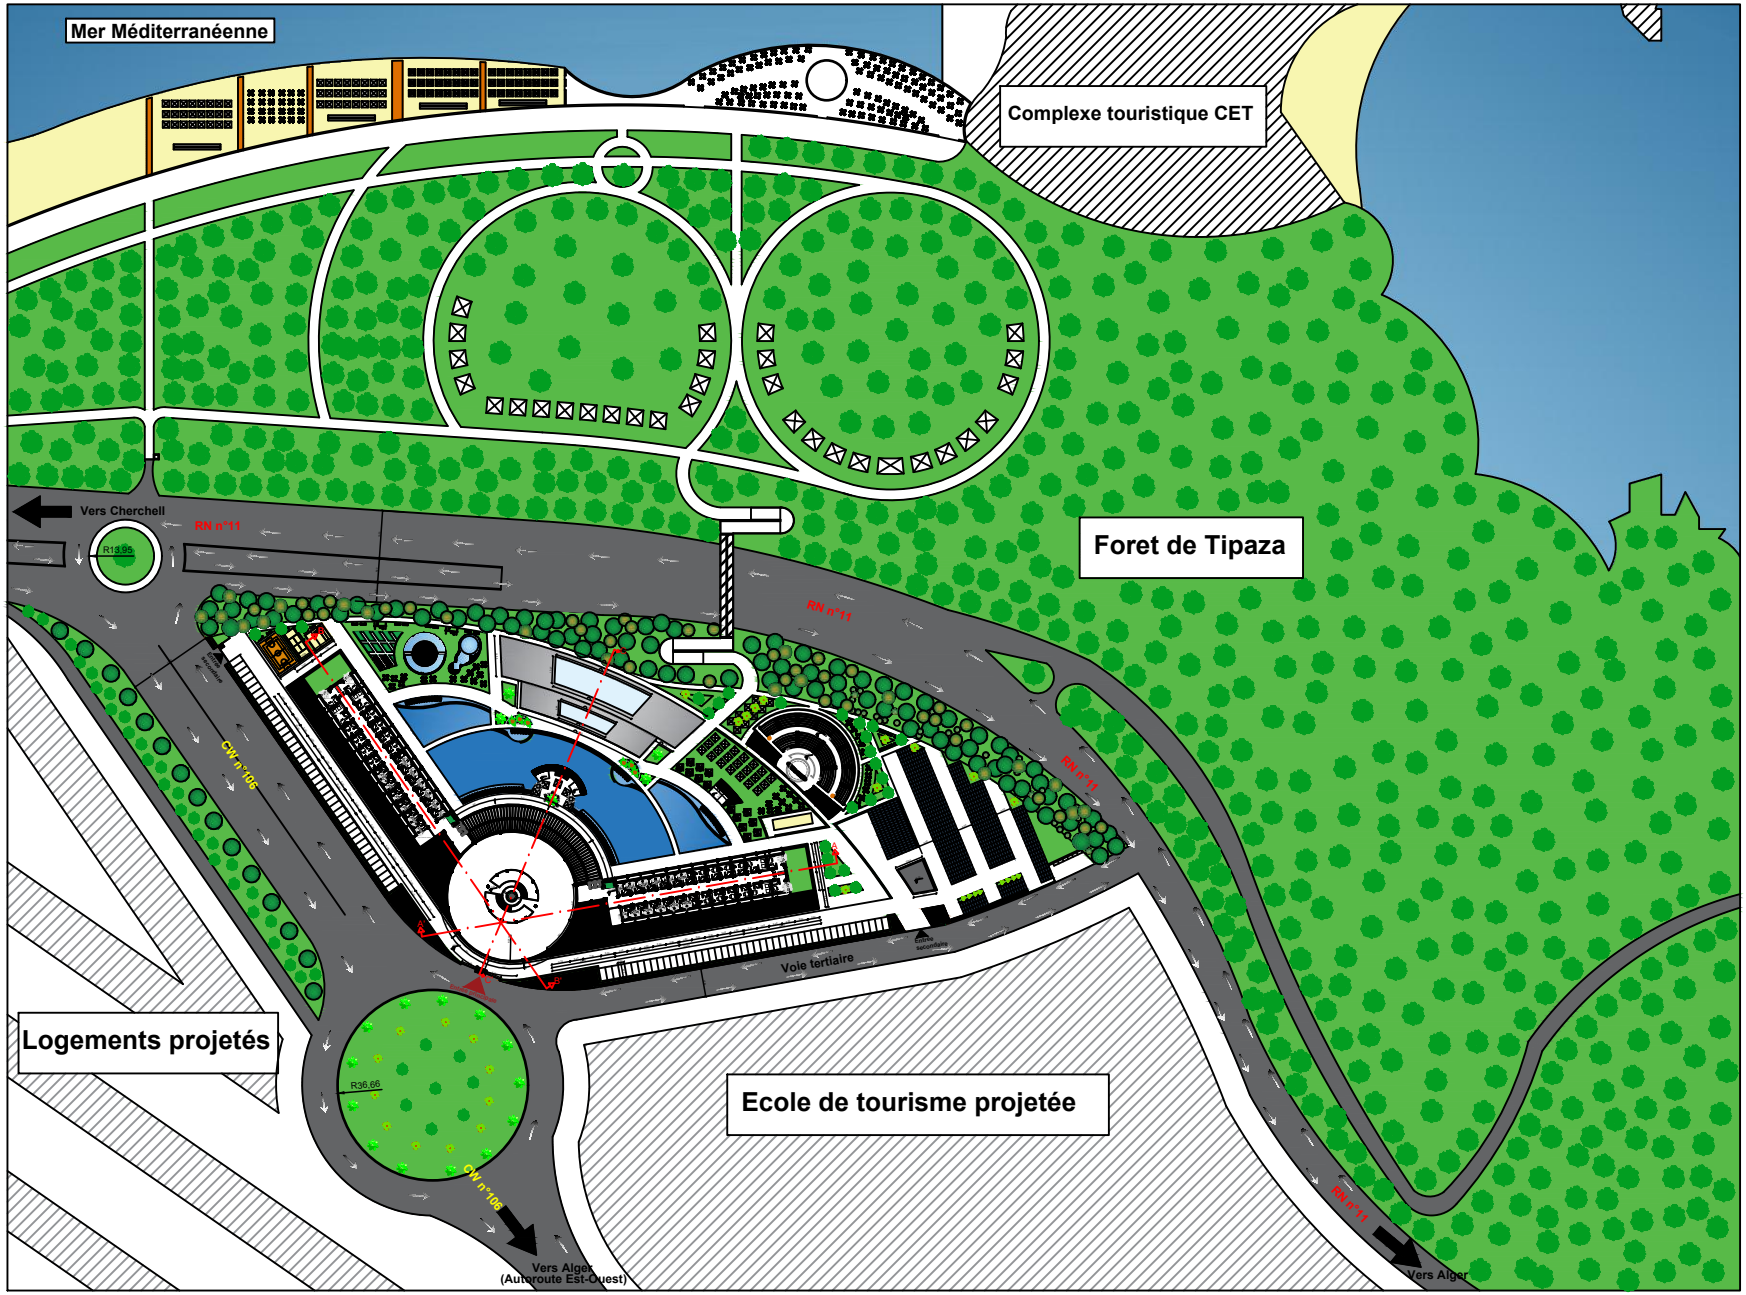

Plan du R+3

Echelle : 1/500e

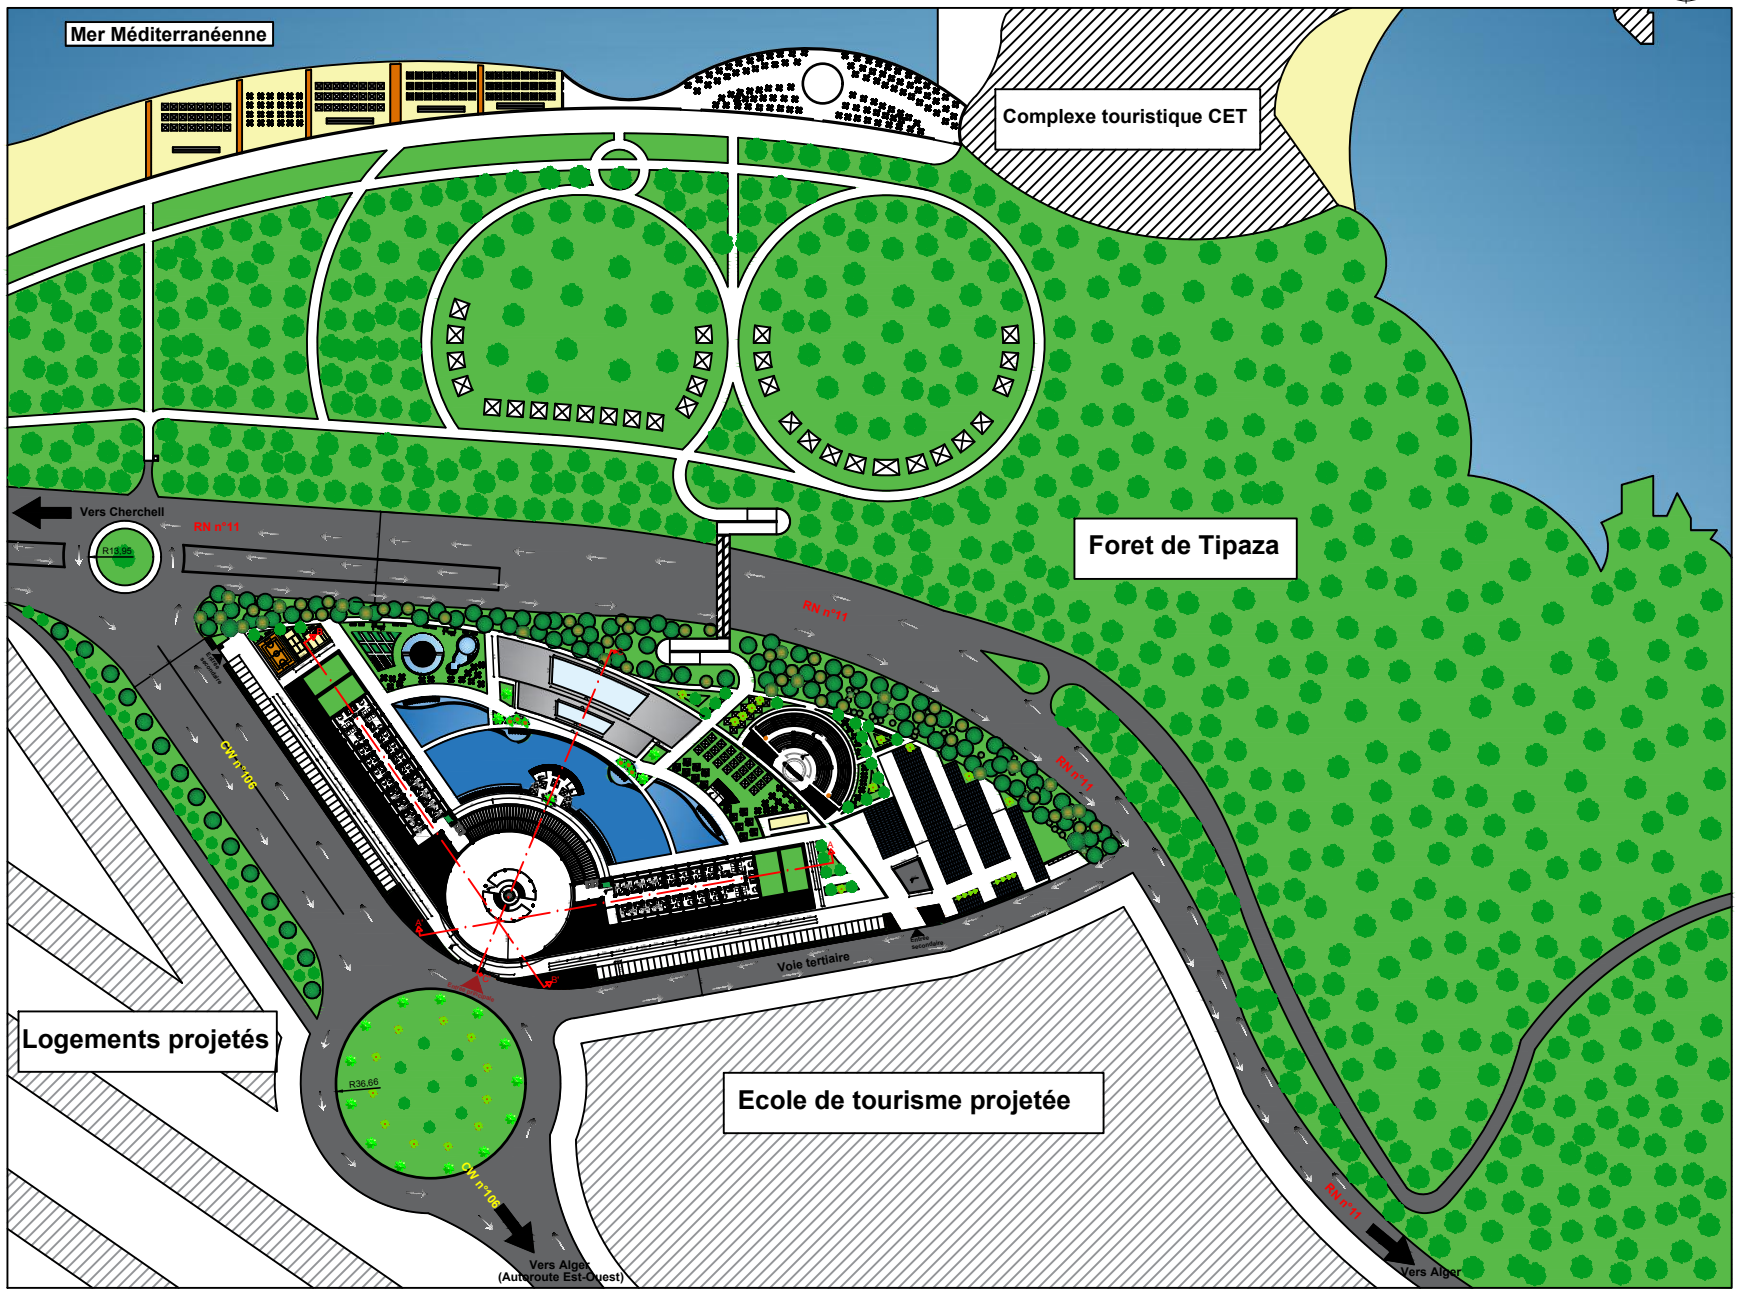

Plan du R+4

Echelle : 1/500^{e}

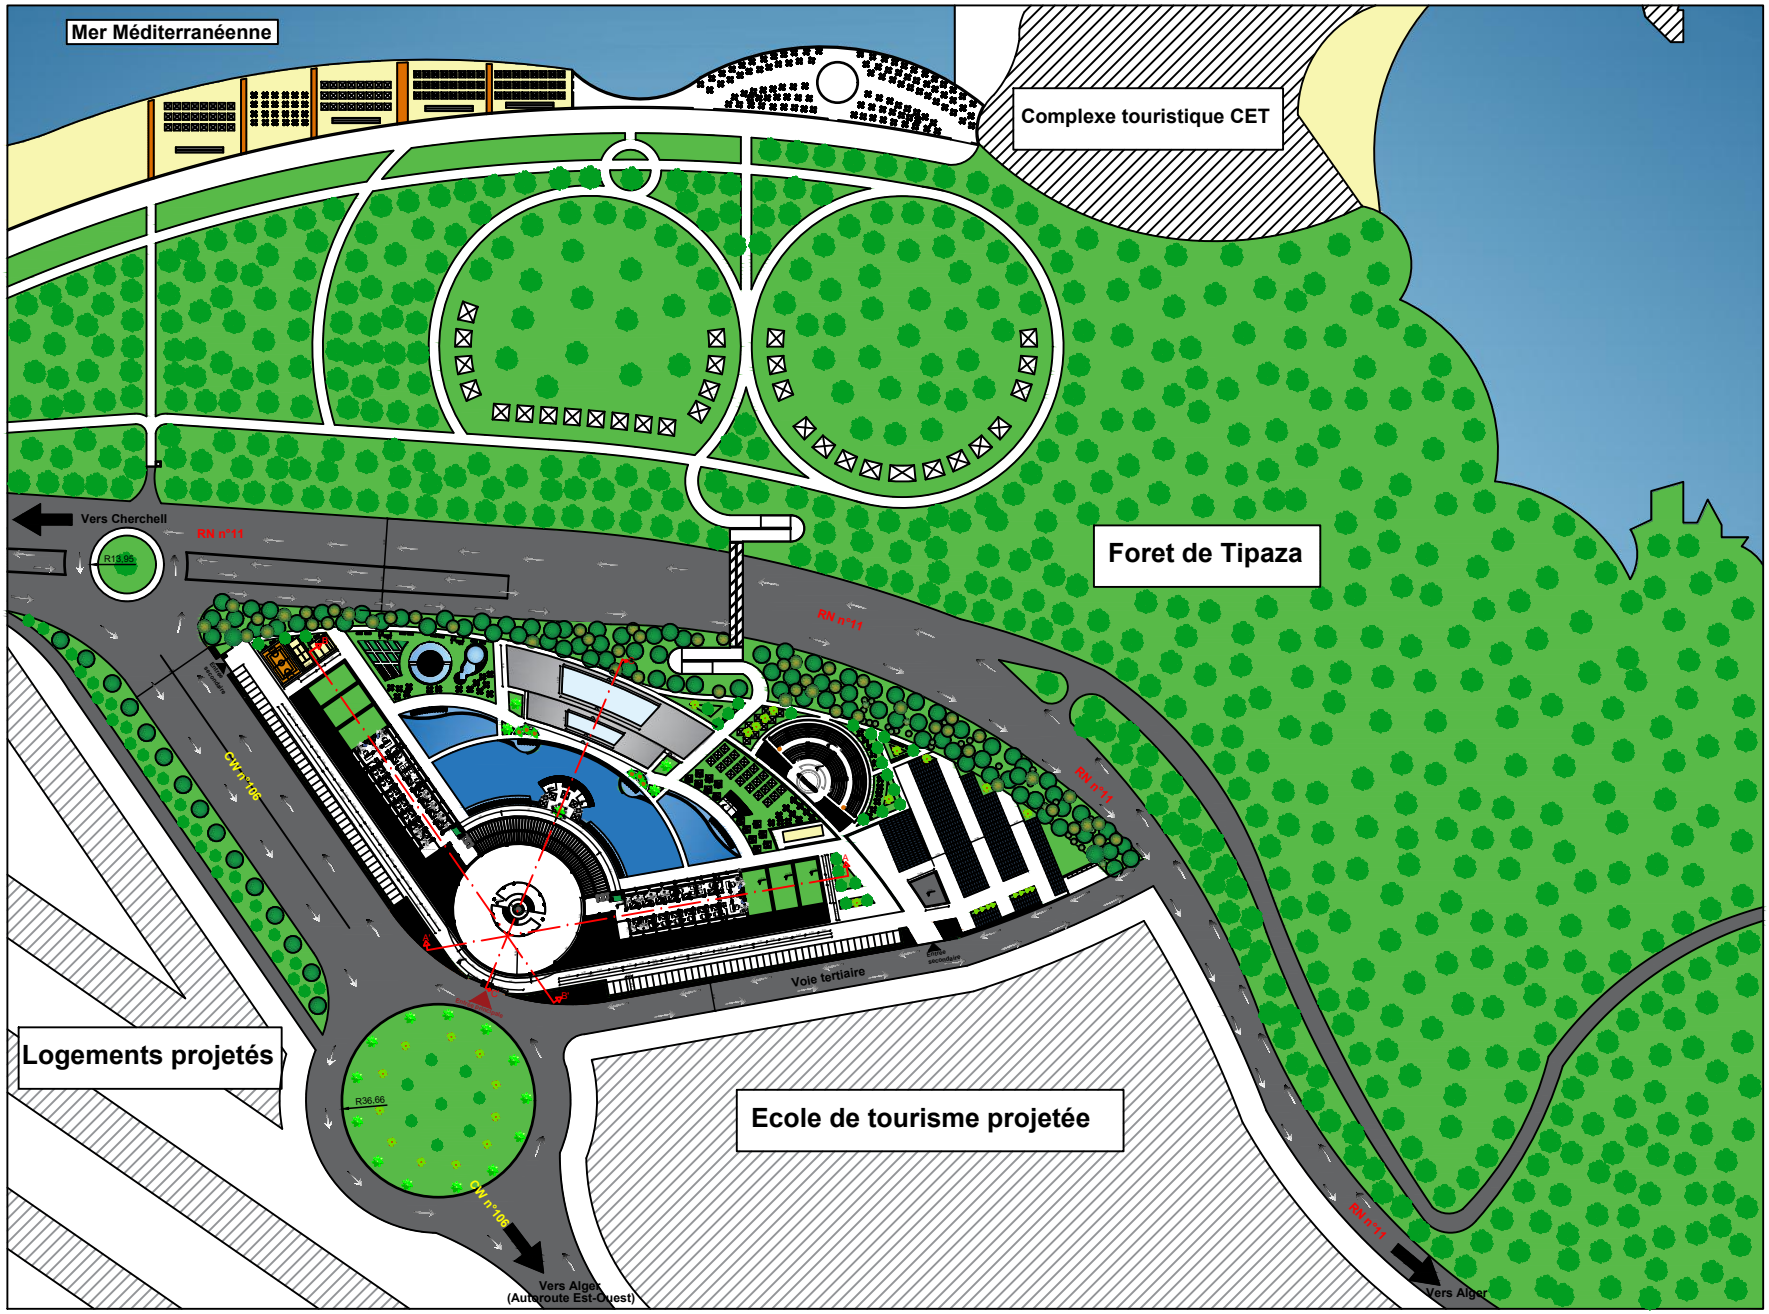

Plan du R+5

Echelle : 1/500e

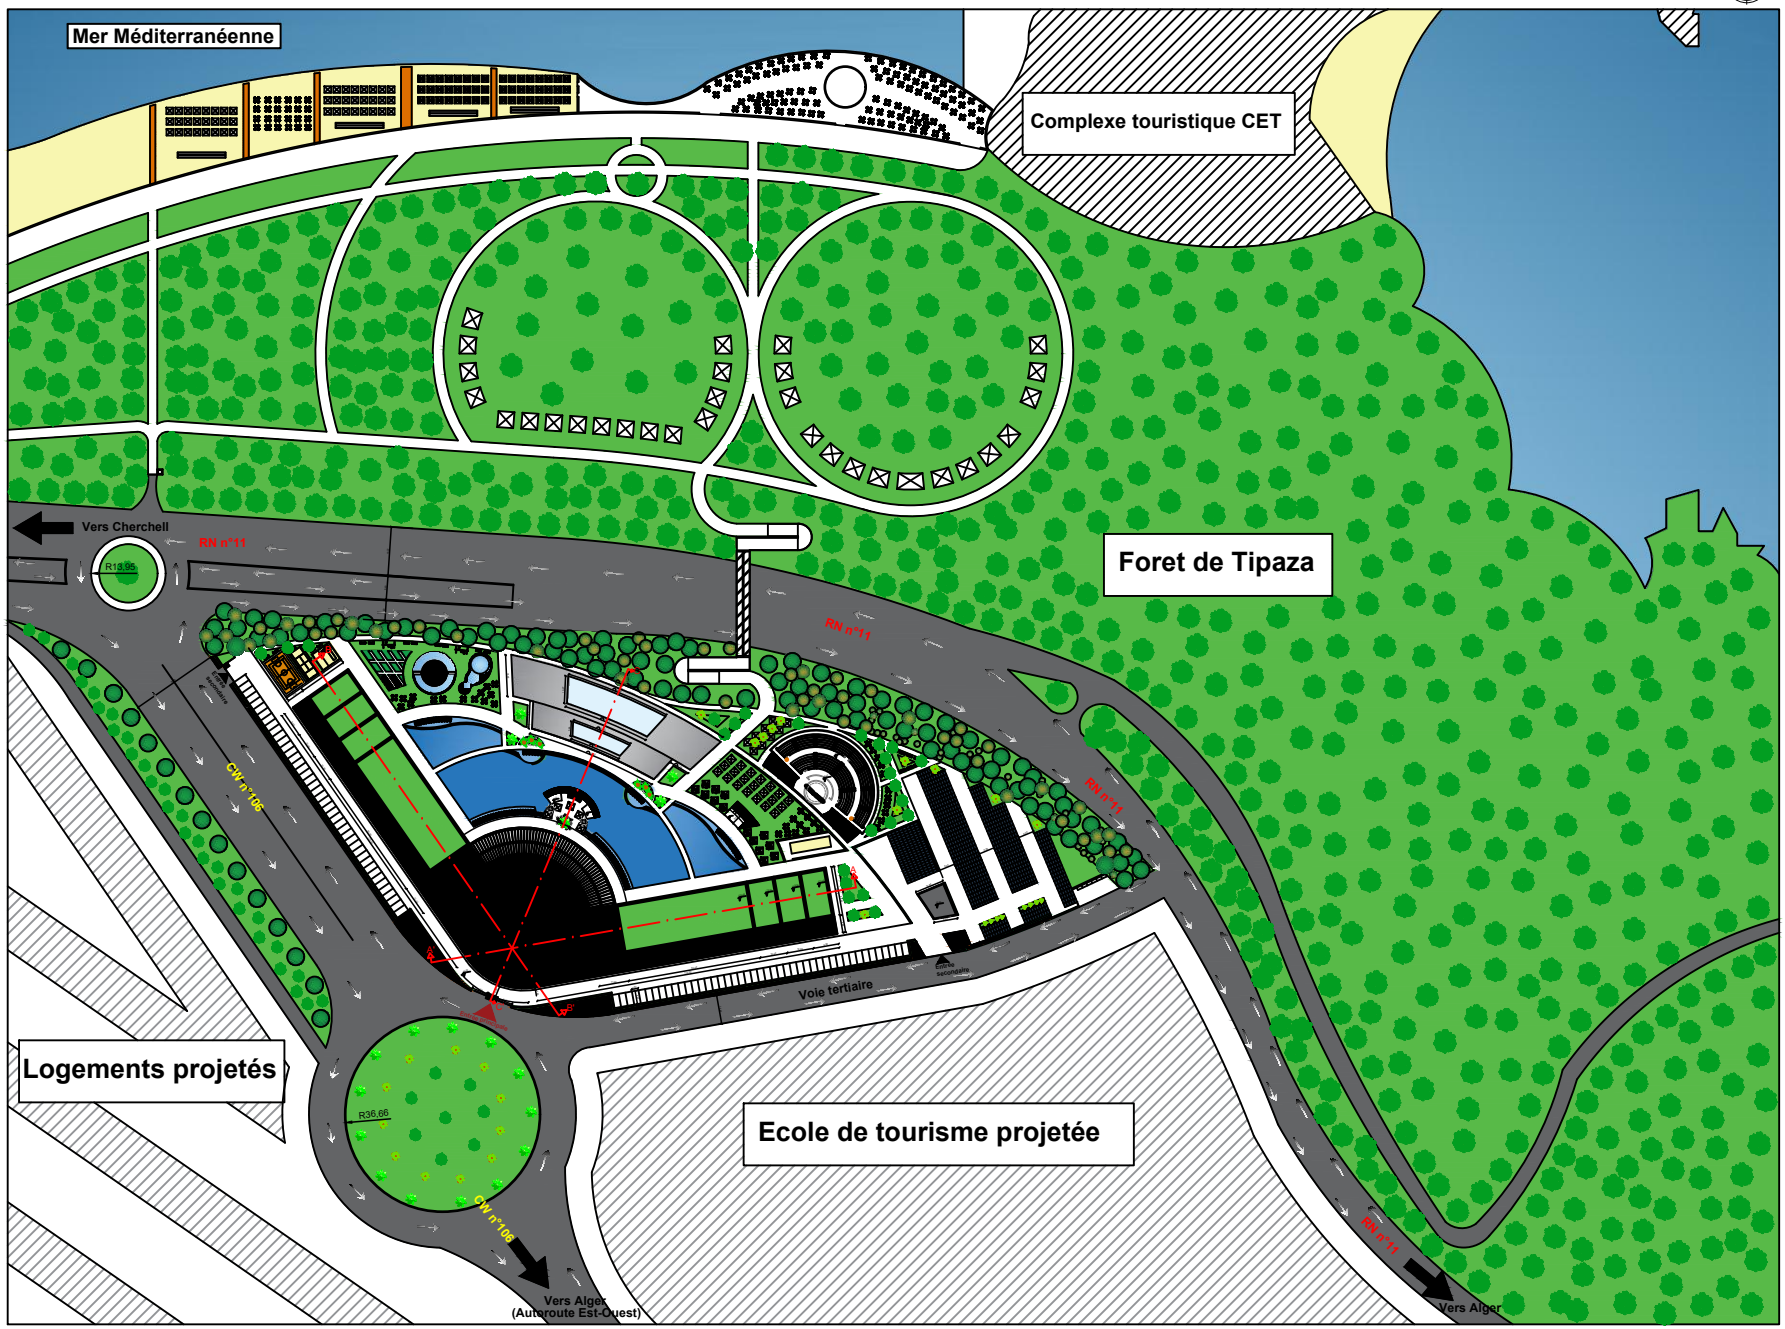

Plan de toiture

Echelle : 1/500e