
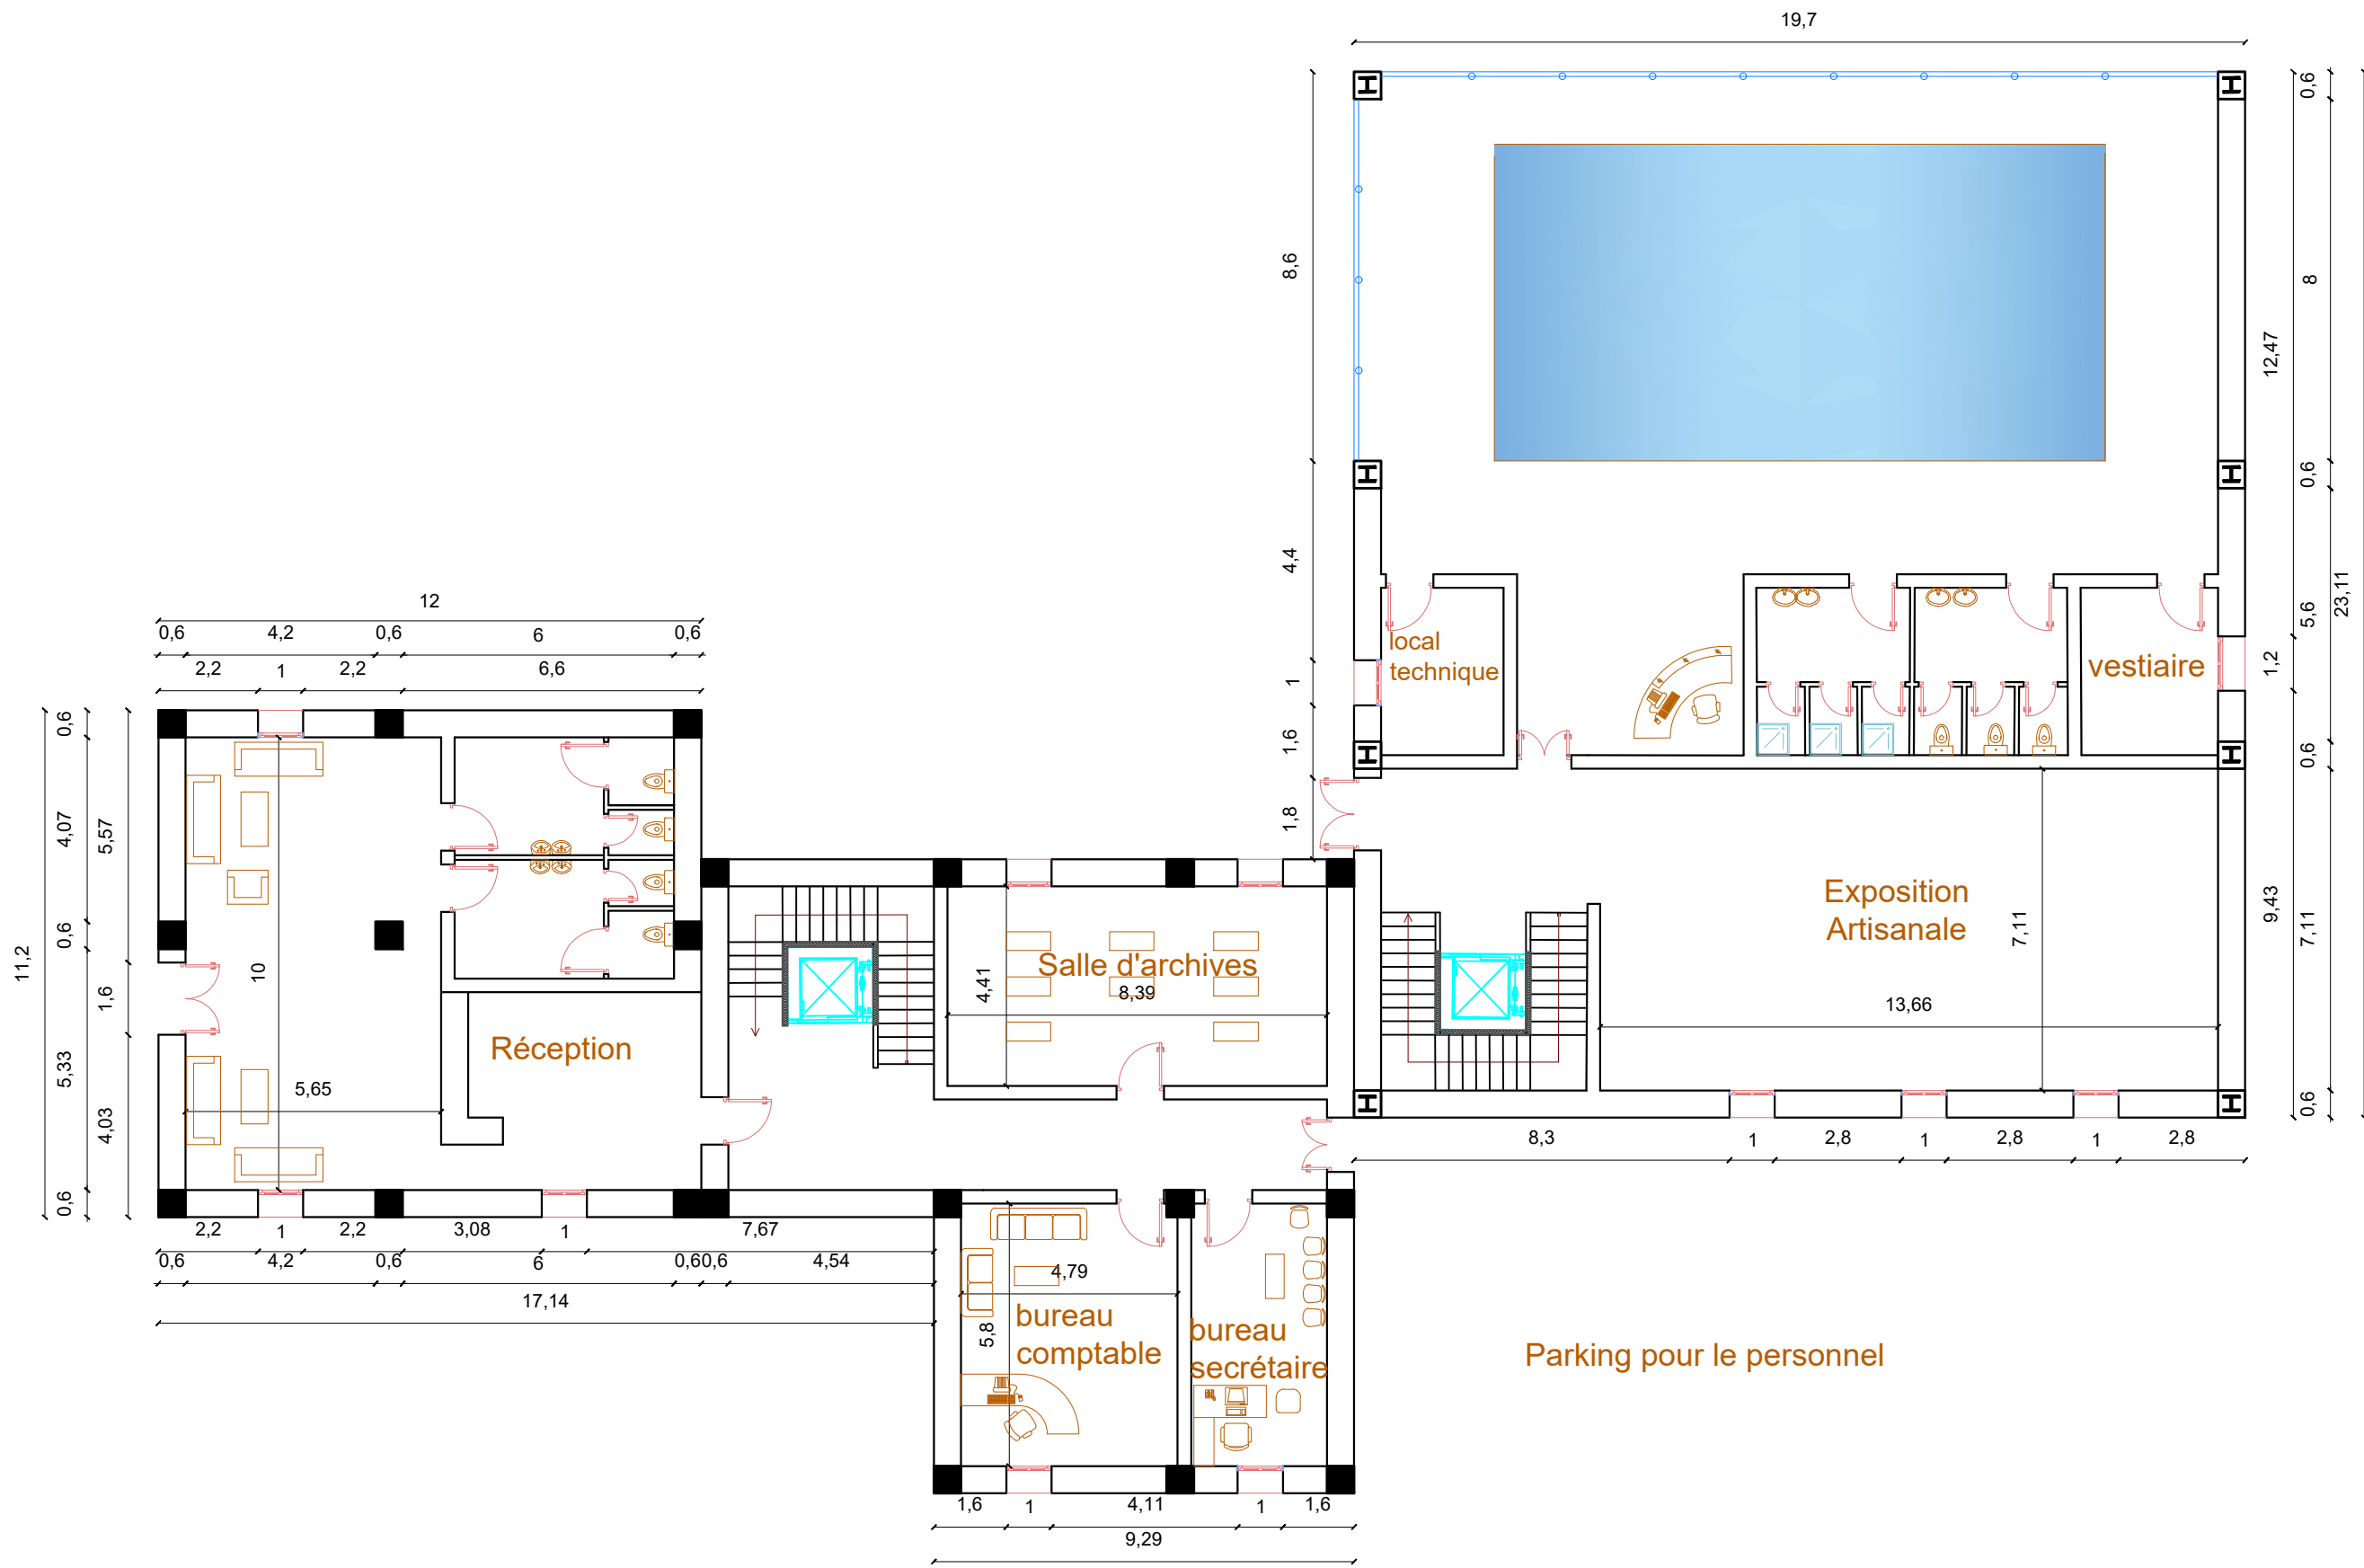



Plan sous sol 1/300

# Bloc: accueil , administration et loisir

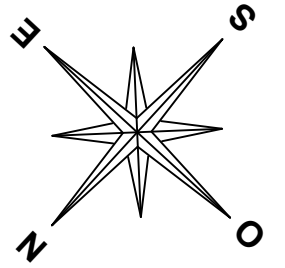




## Plan RDC 1/150

# Bloc: accueil , administration et loisir

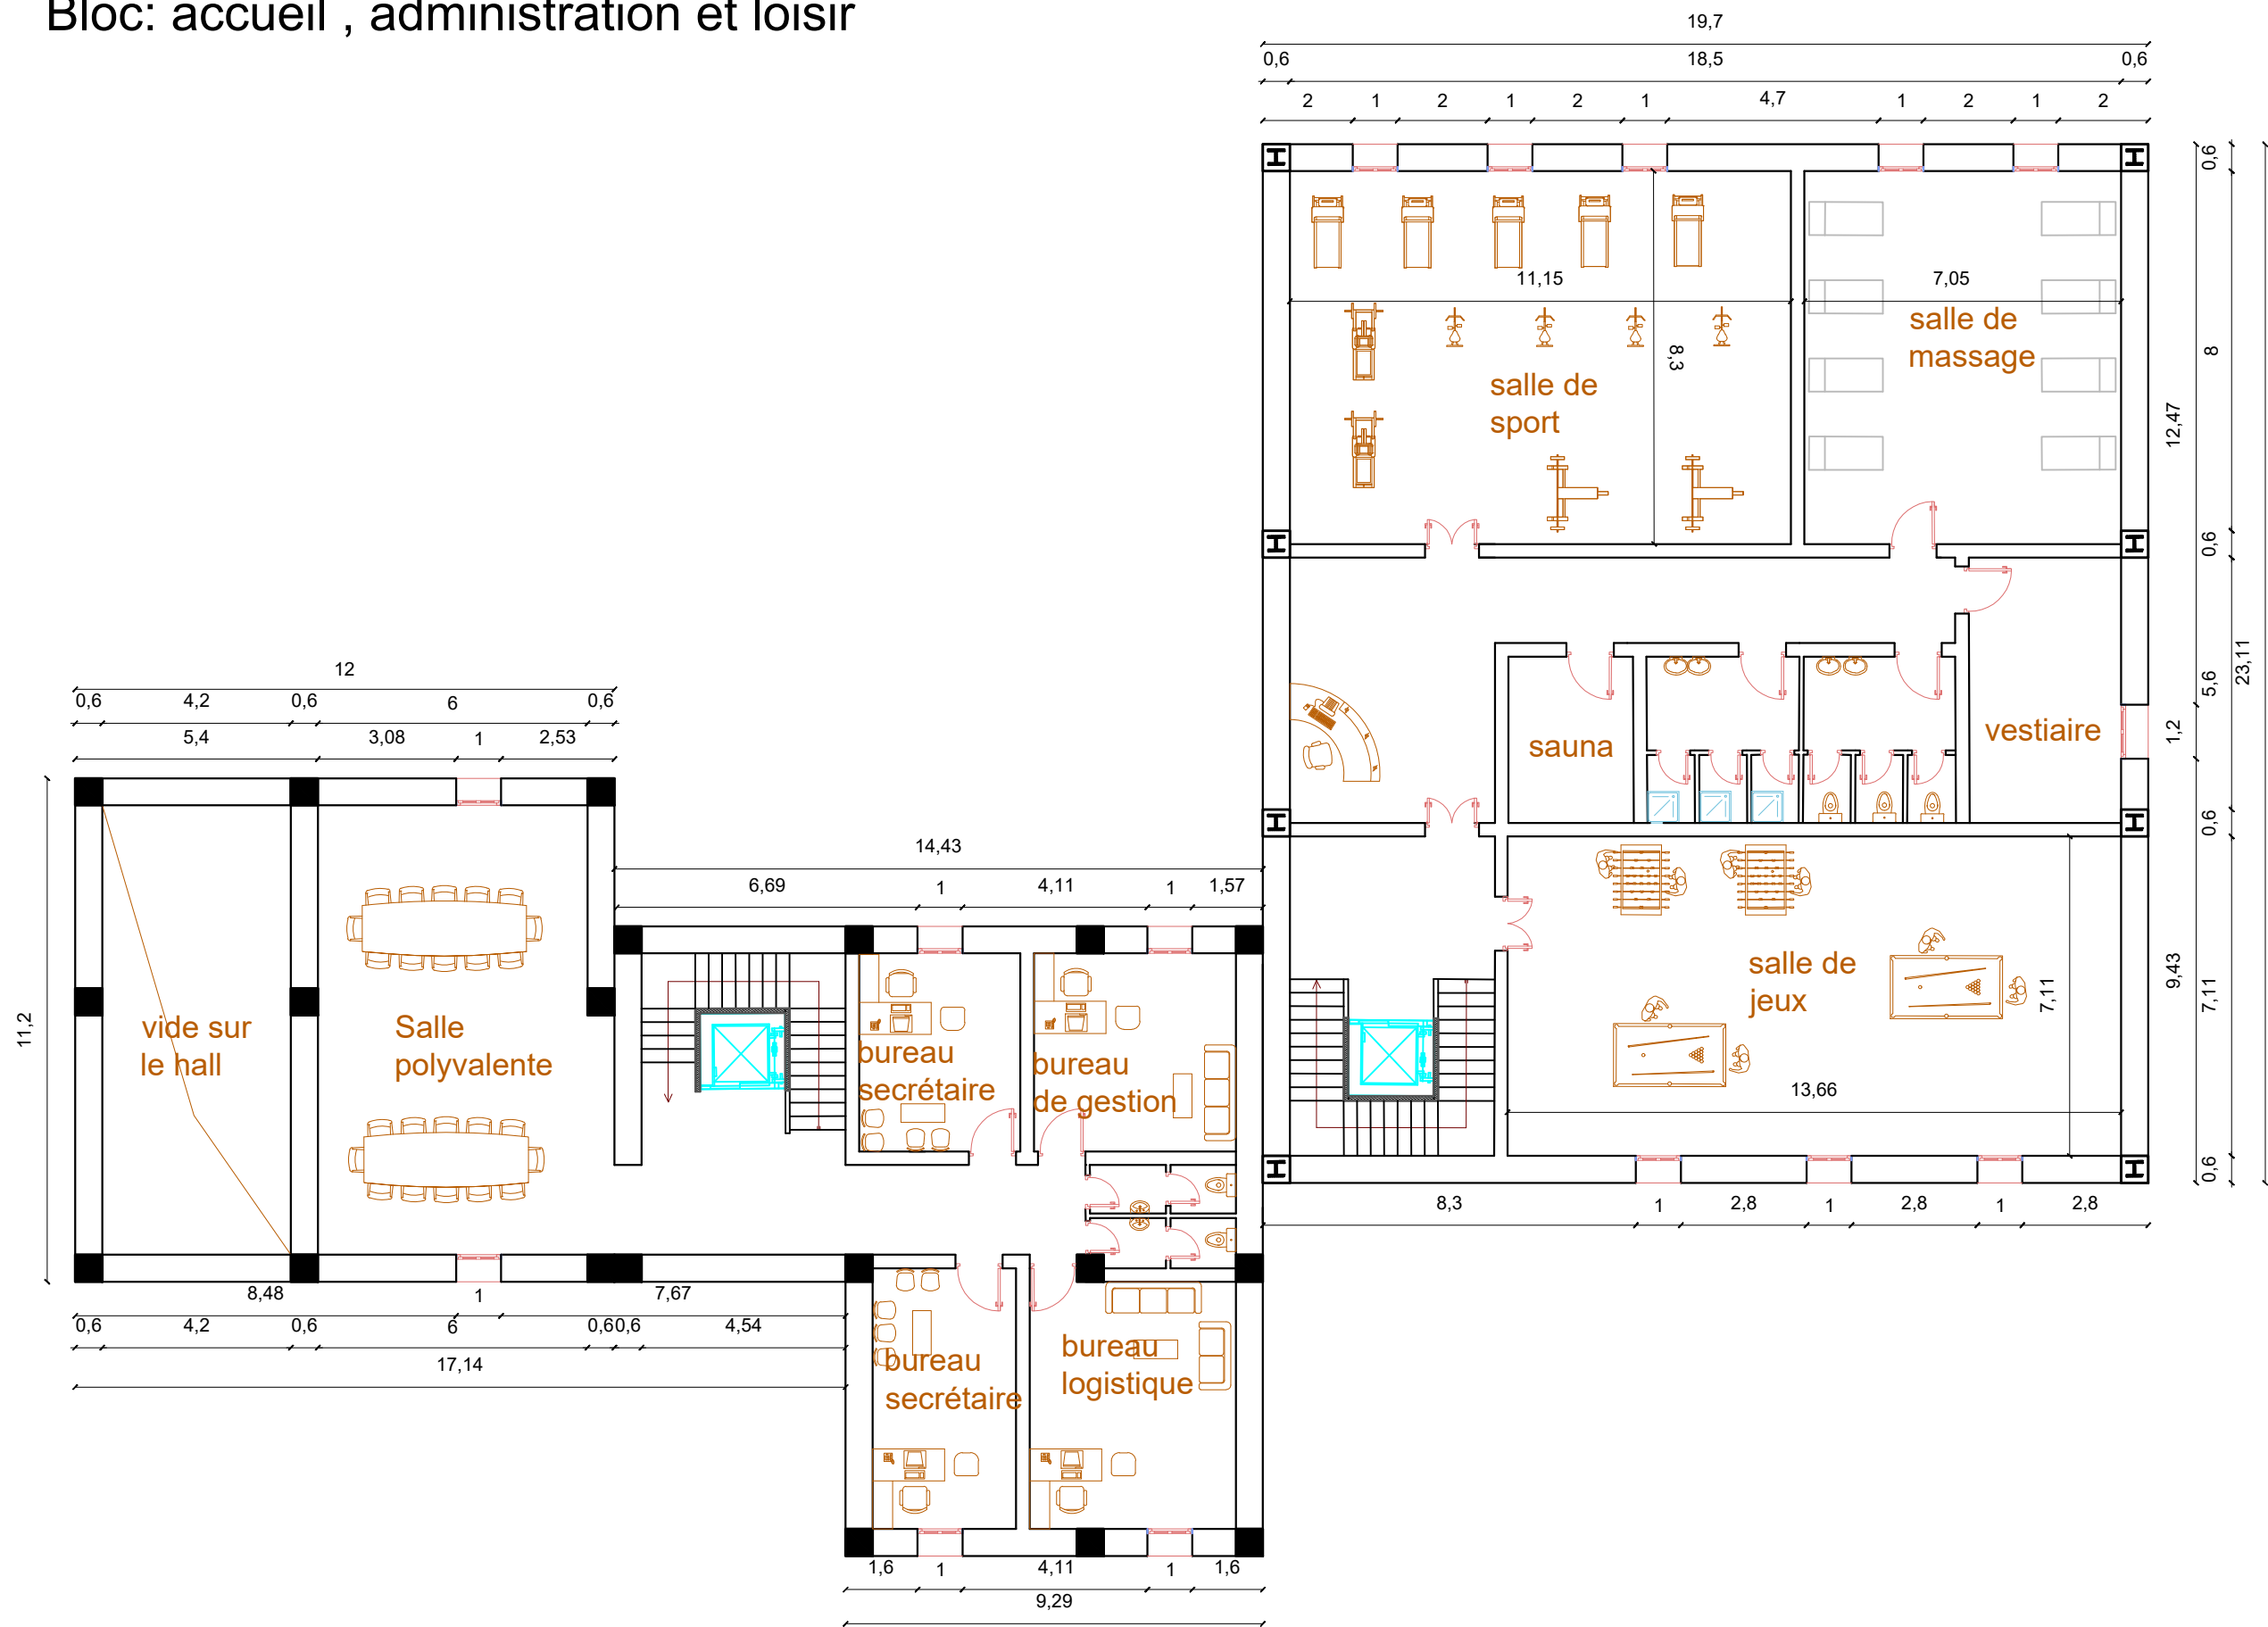



## Plan 1er étage 1/150

# Bloc: accueil , administration et loisir

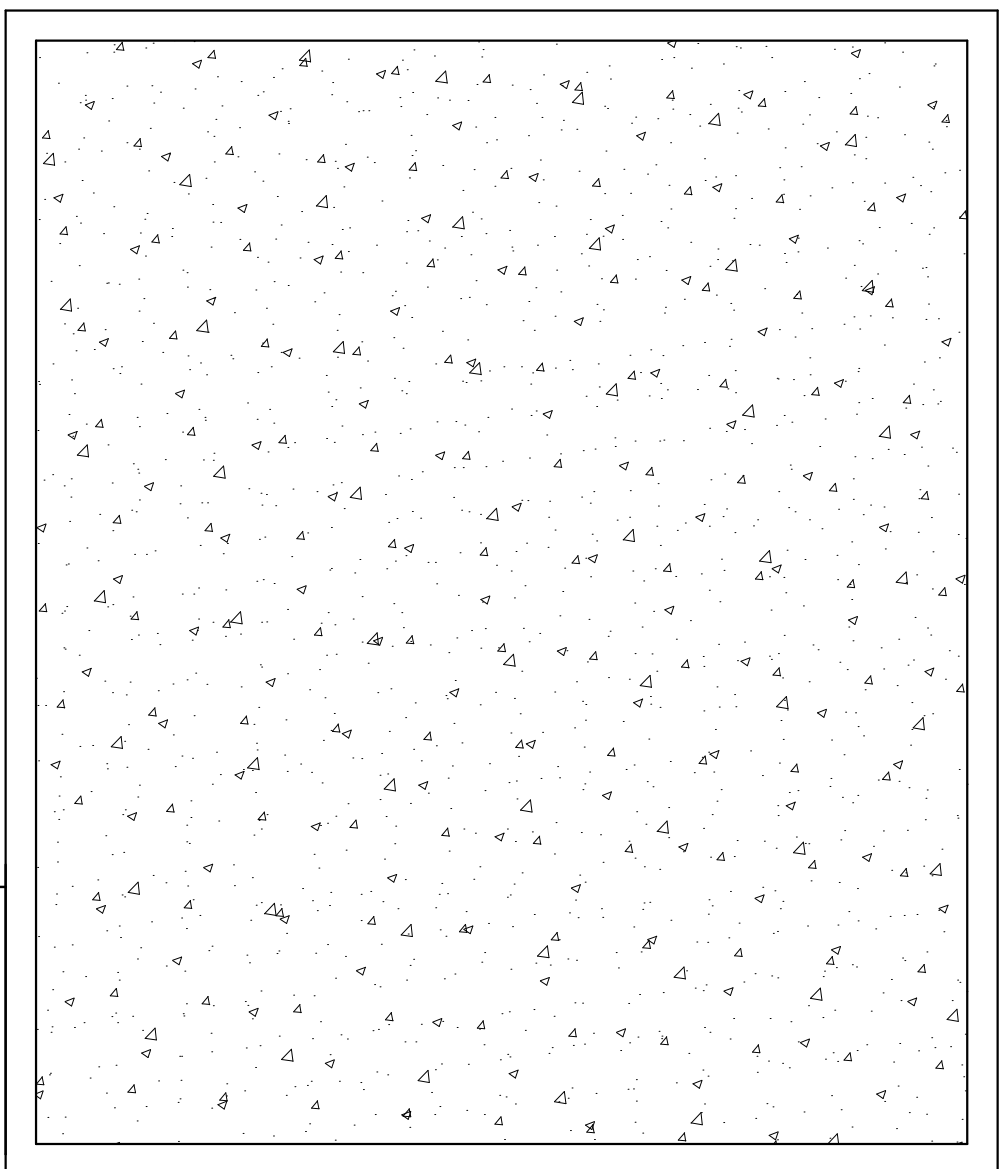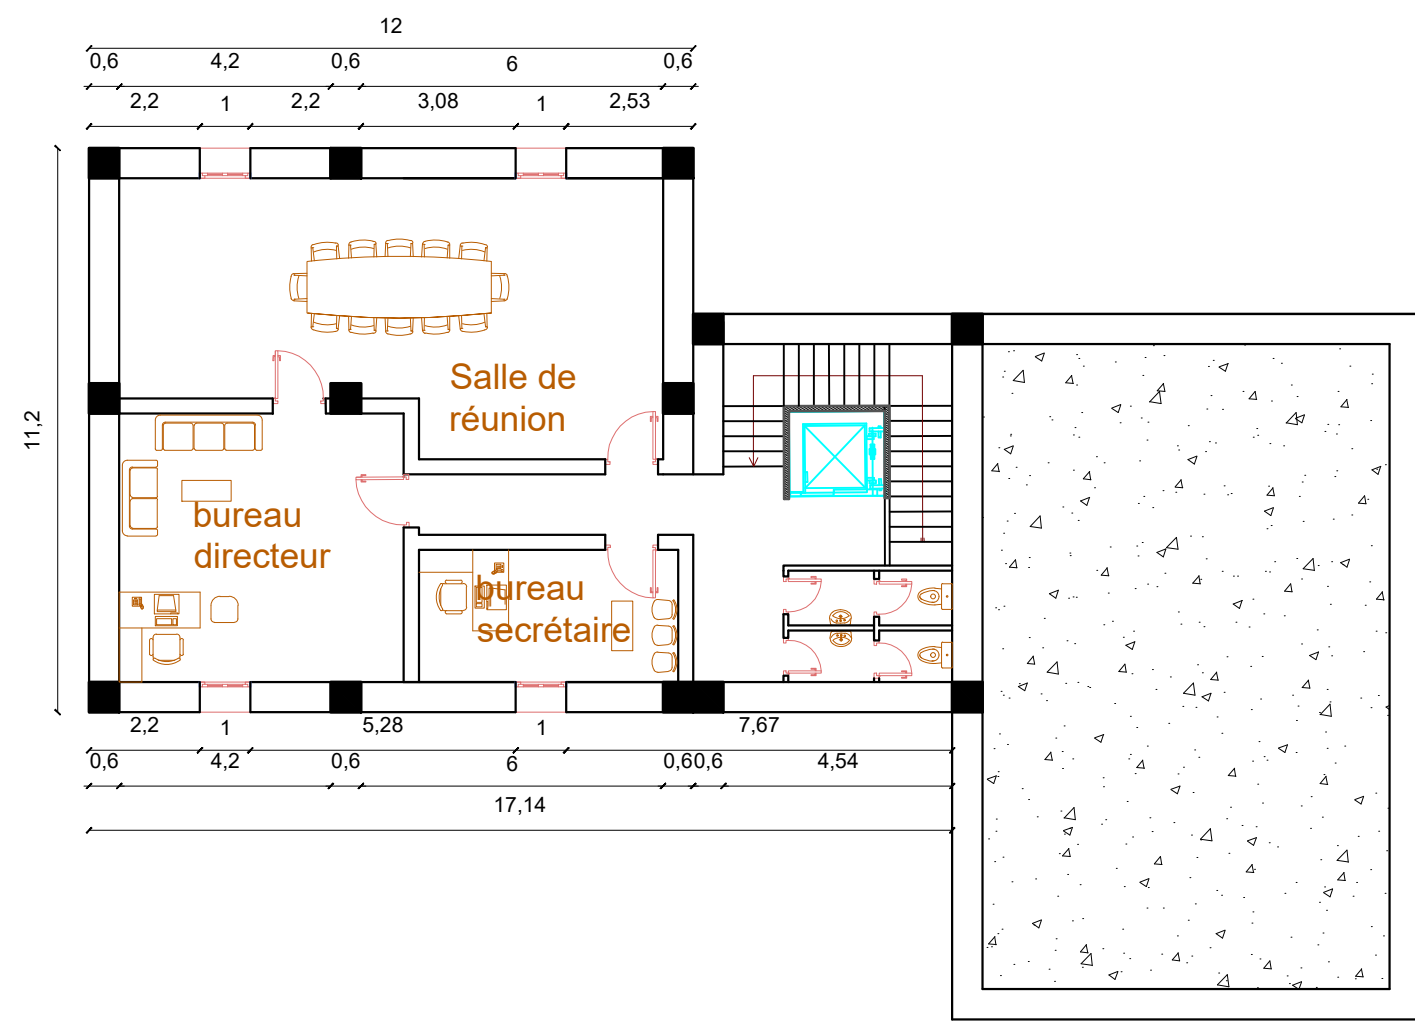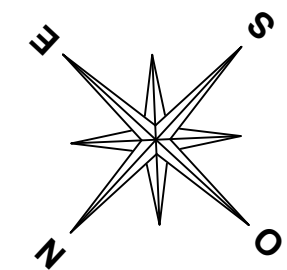



## Plan 2ème étage 1/150

Bloc: accueil , administration et loisir

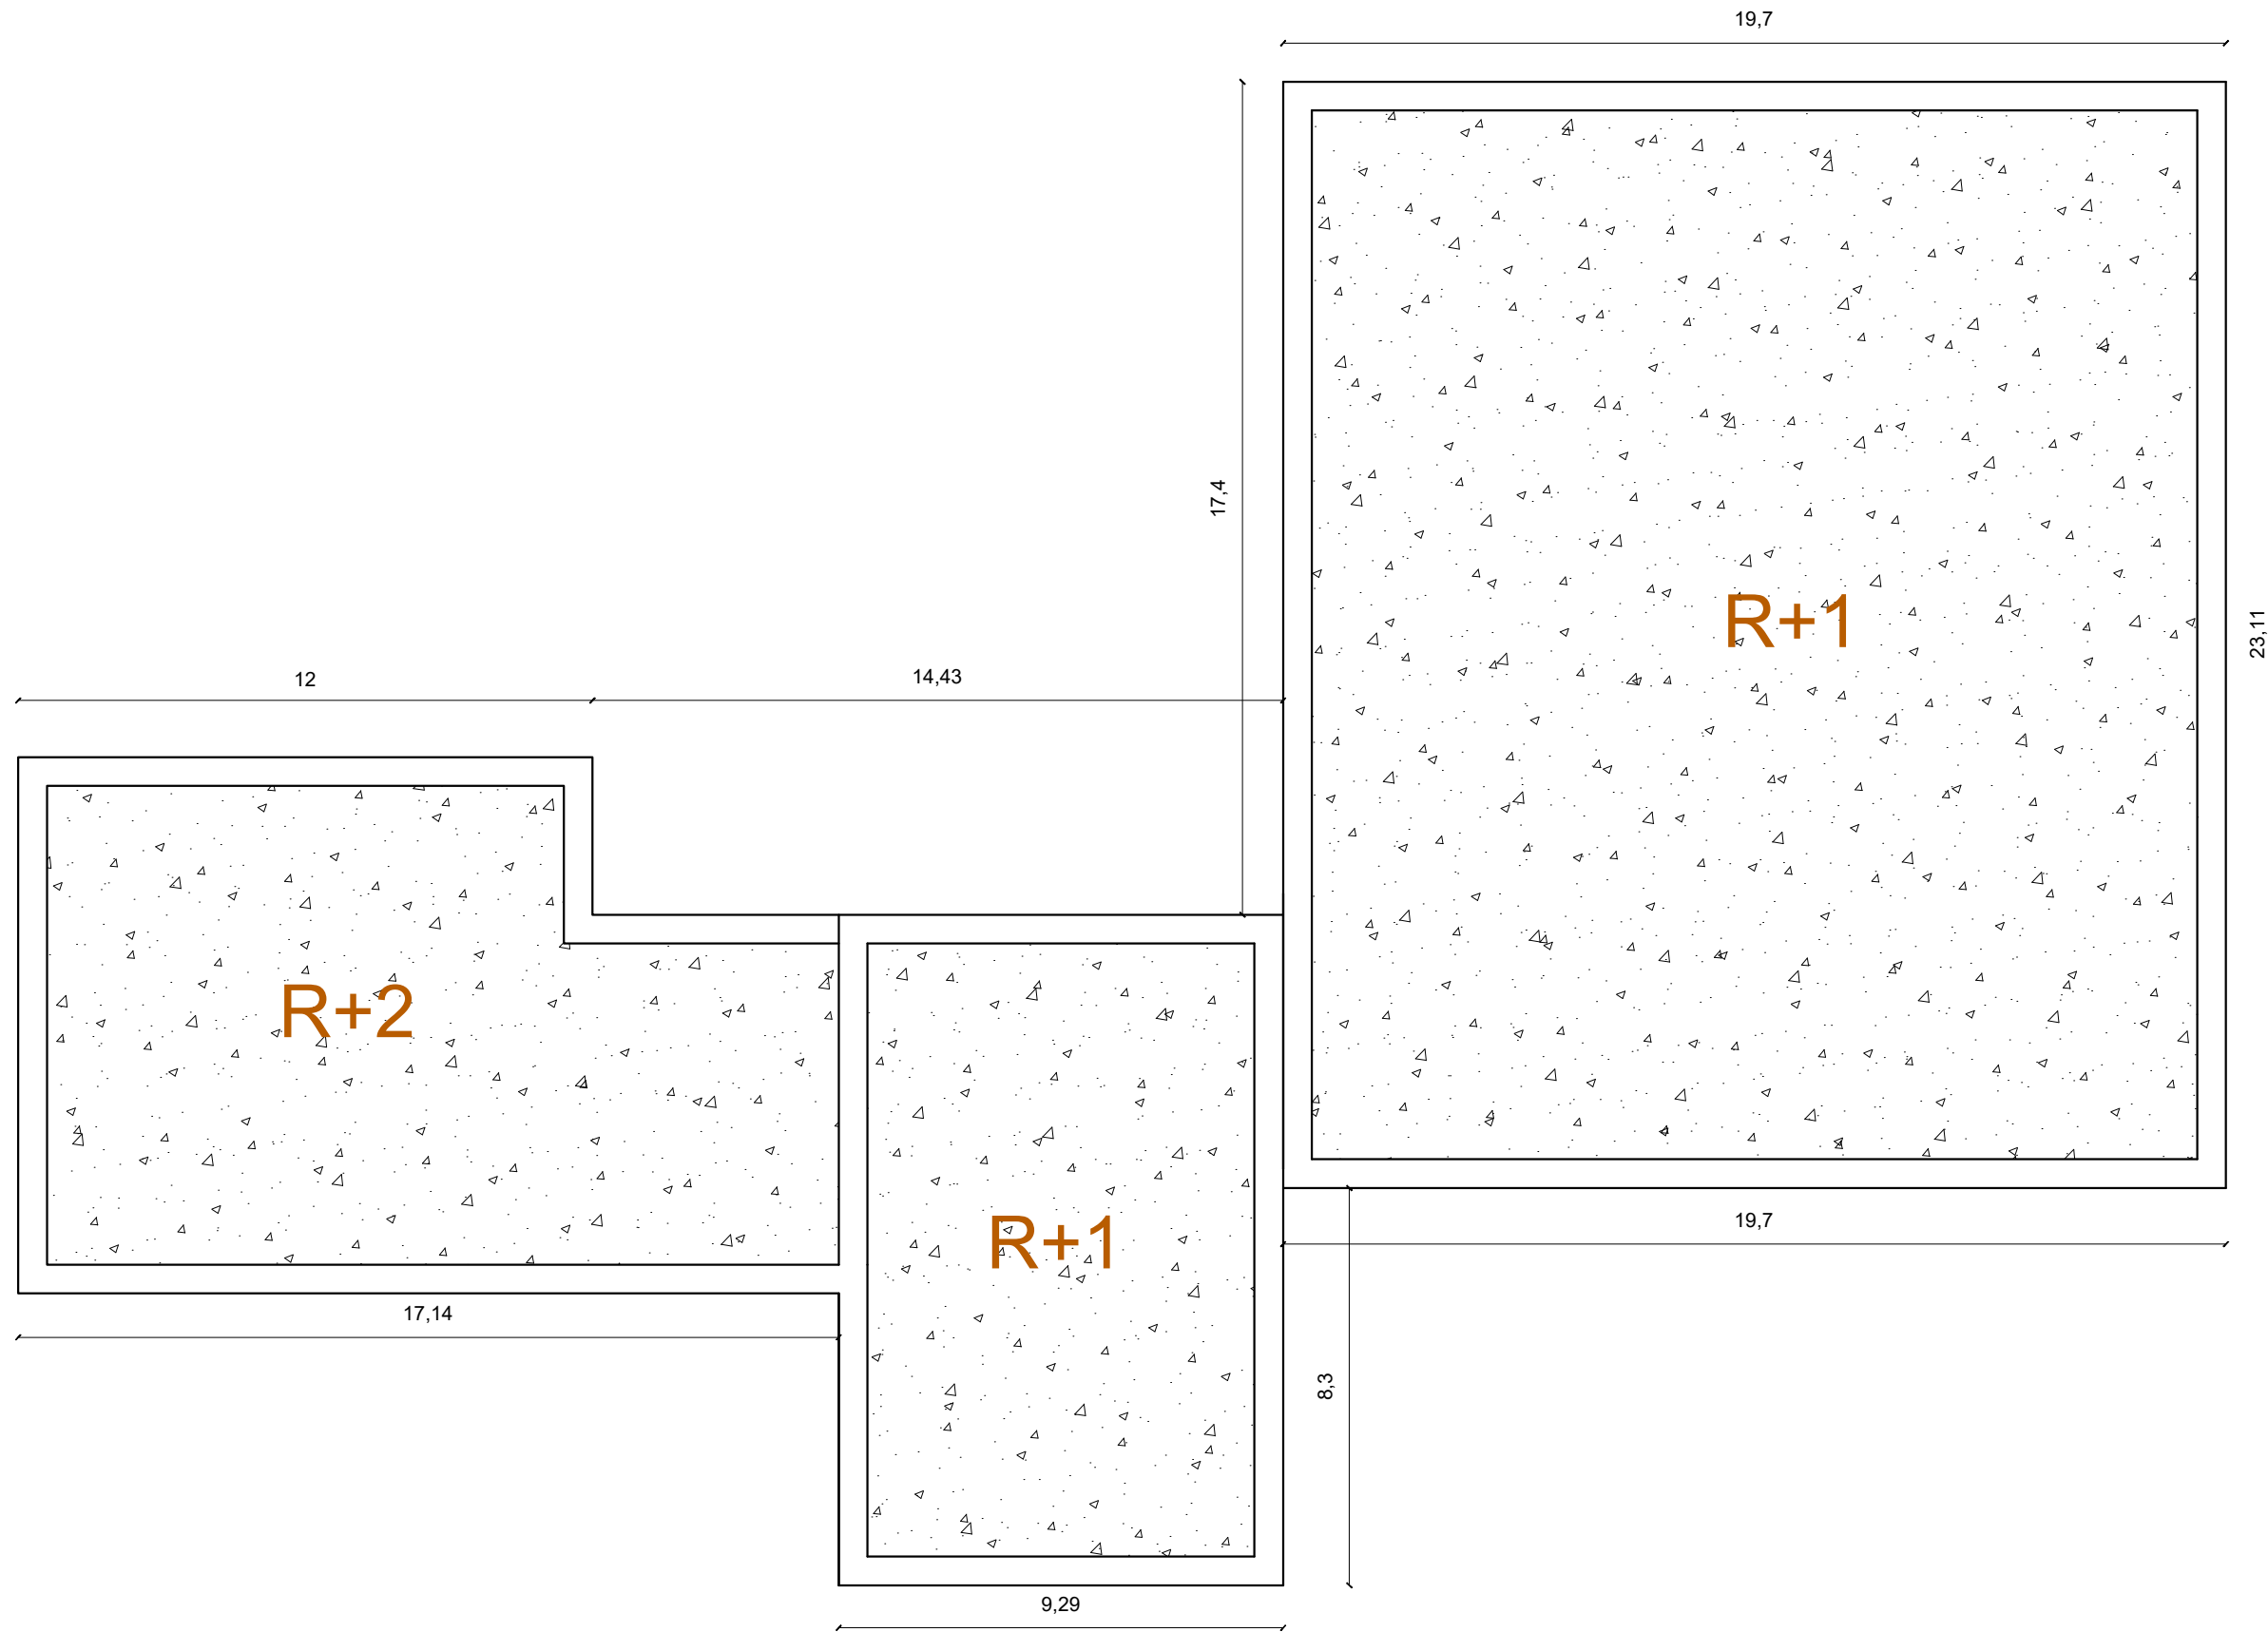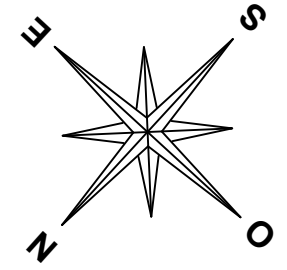


Plan de toiture 1/150

# Bloc de restauration

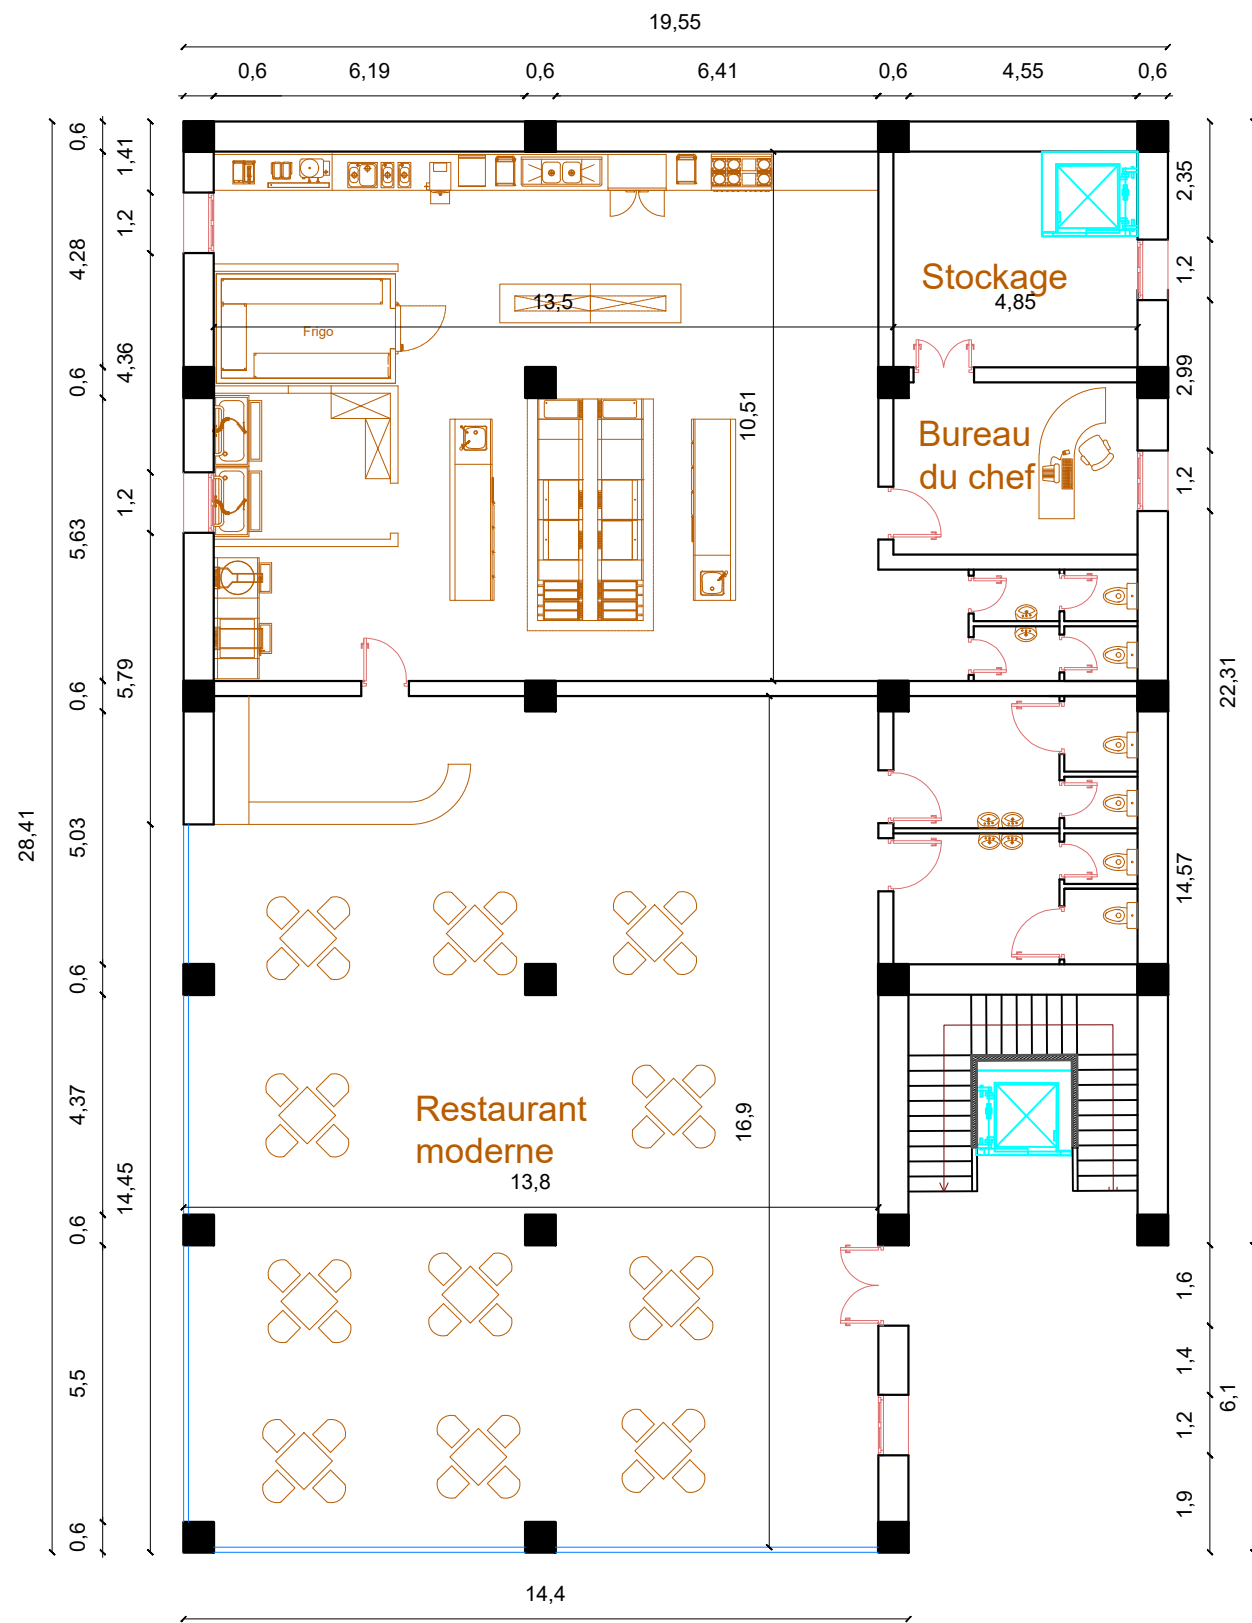
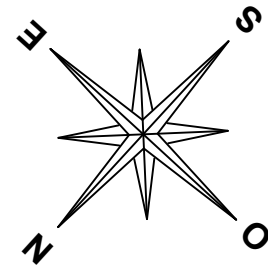


Plan RDC 1/150

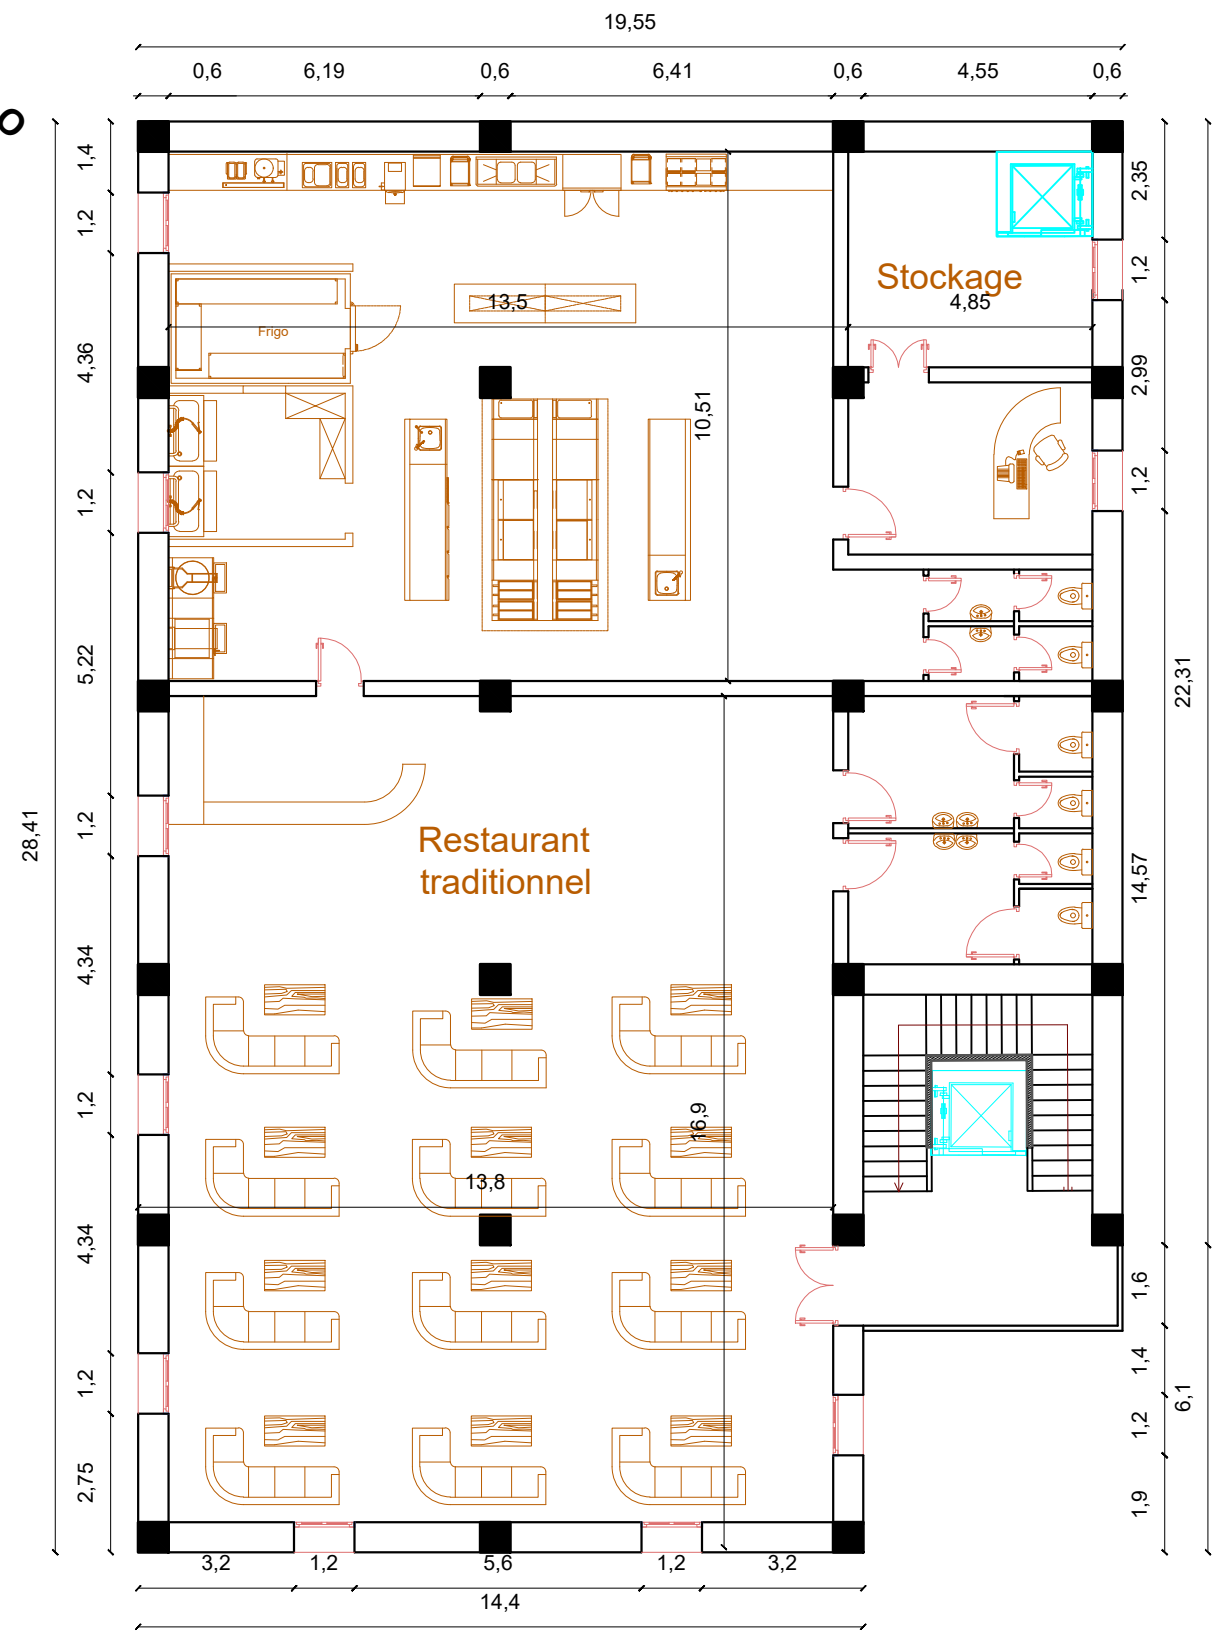


Plan 1er étage 1/150

# Bloc de restauration

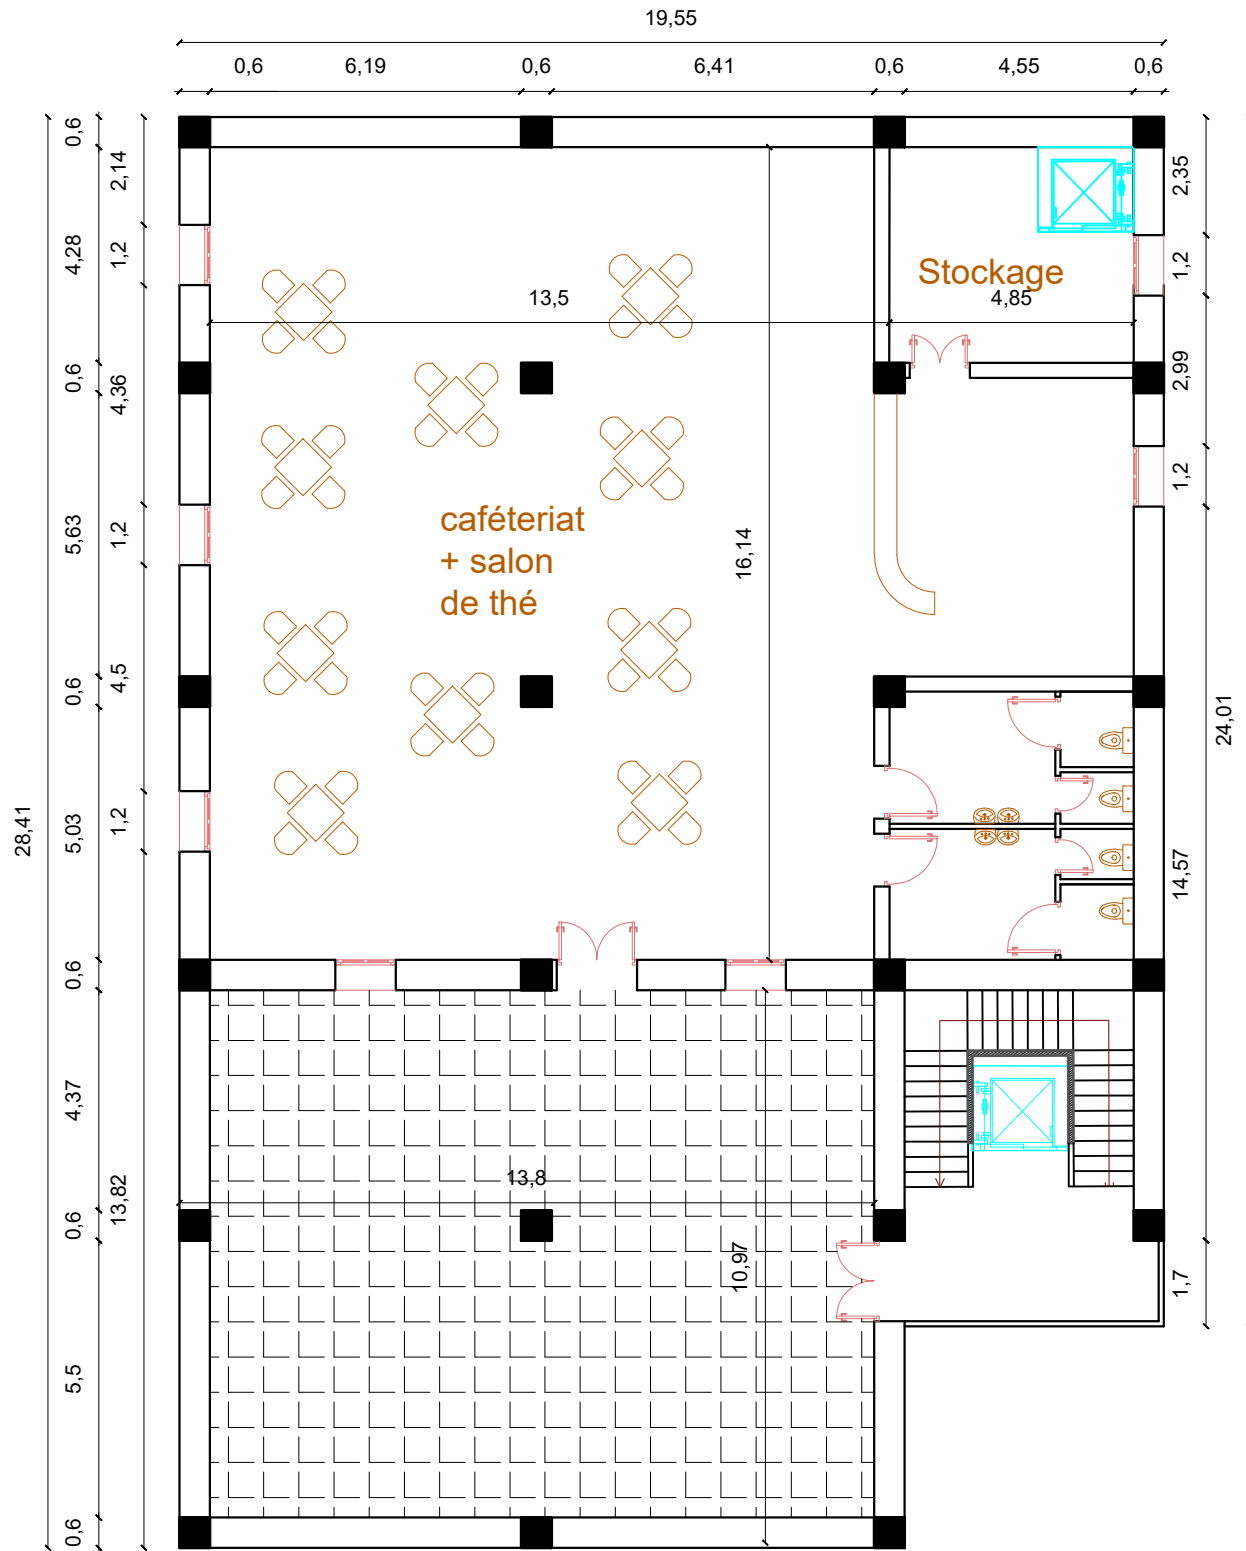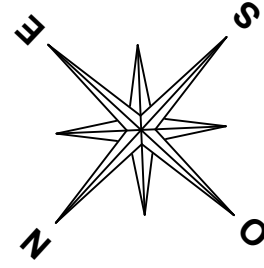

## Plan 2ème étage 1/150

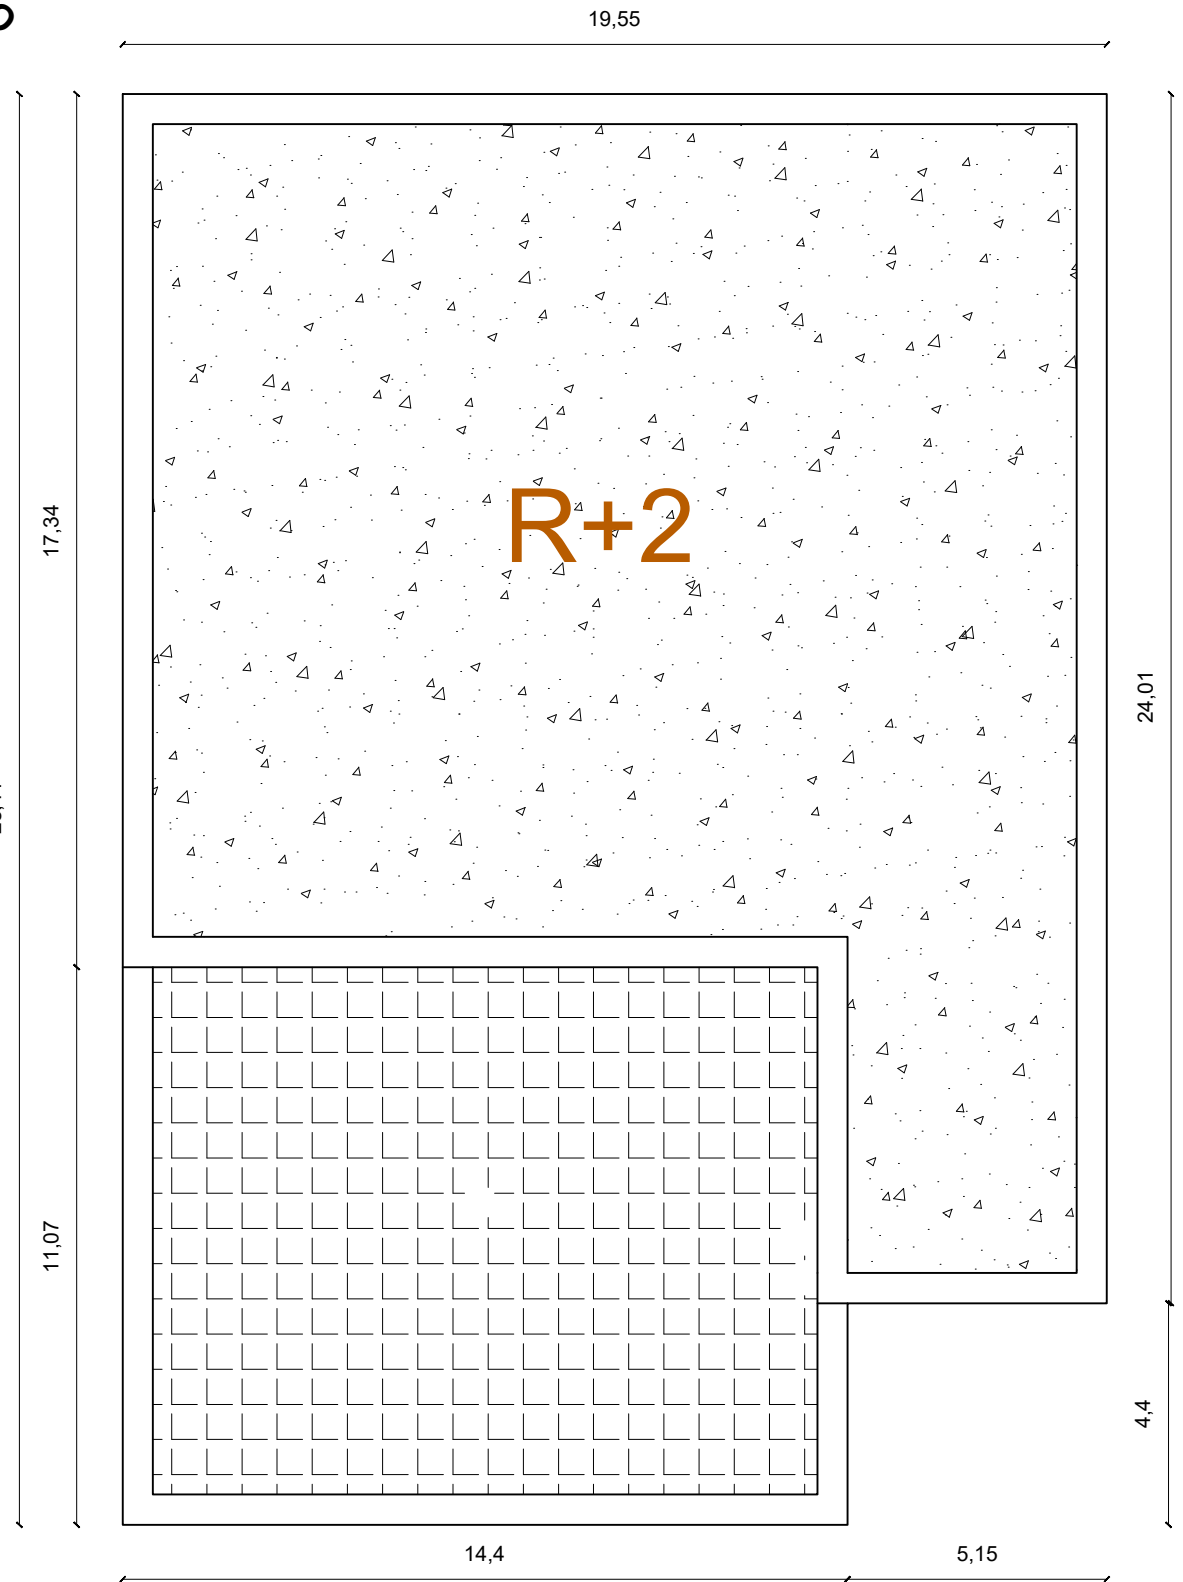


## Plan de toiture 1/150





# Bloc hébergement

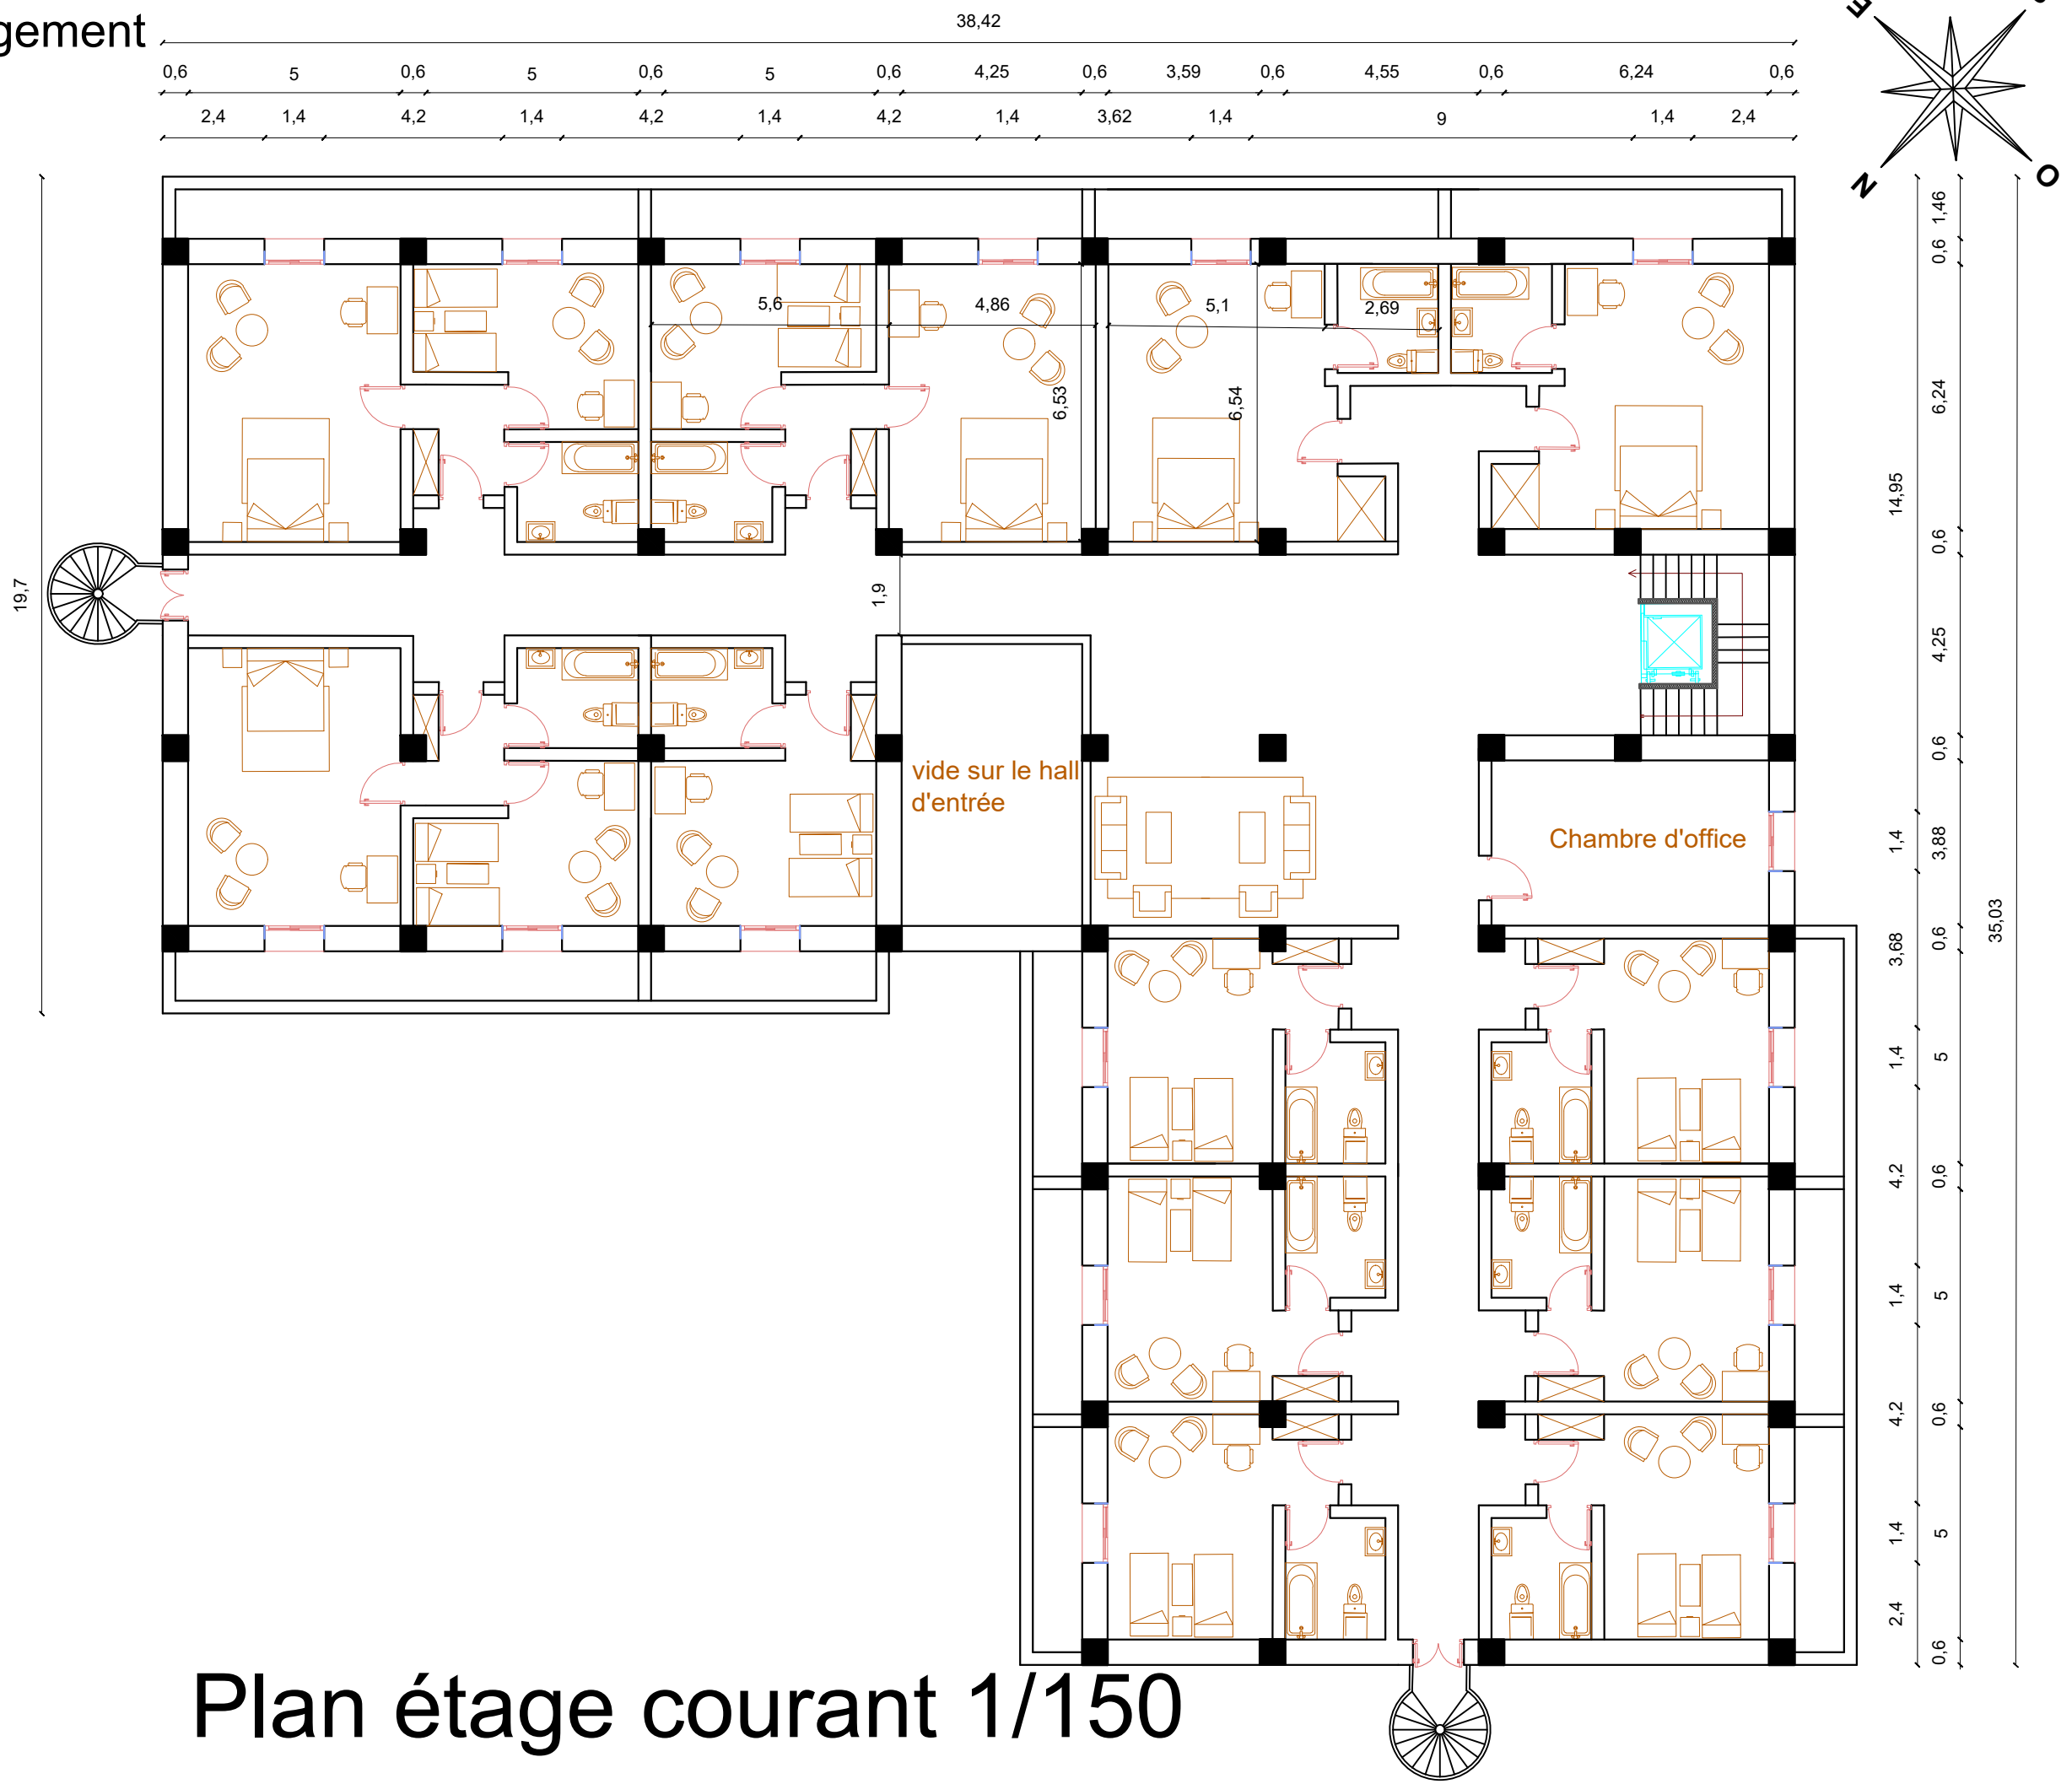


## Plan étage courant 1/150

Bloc hébergement


38,42

1,46

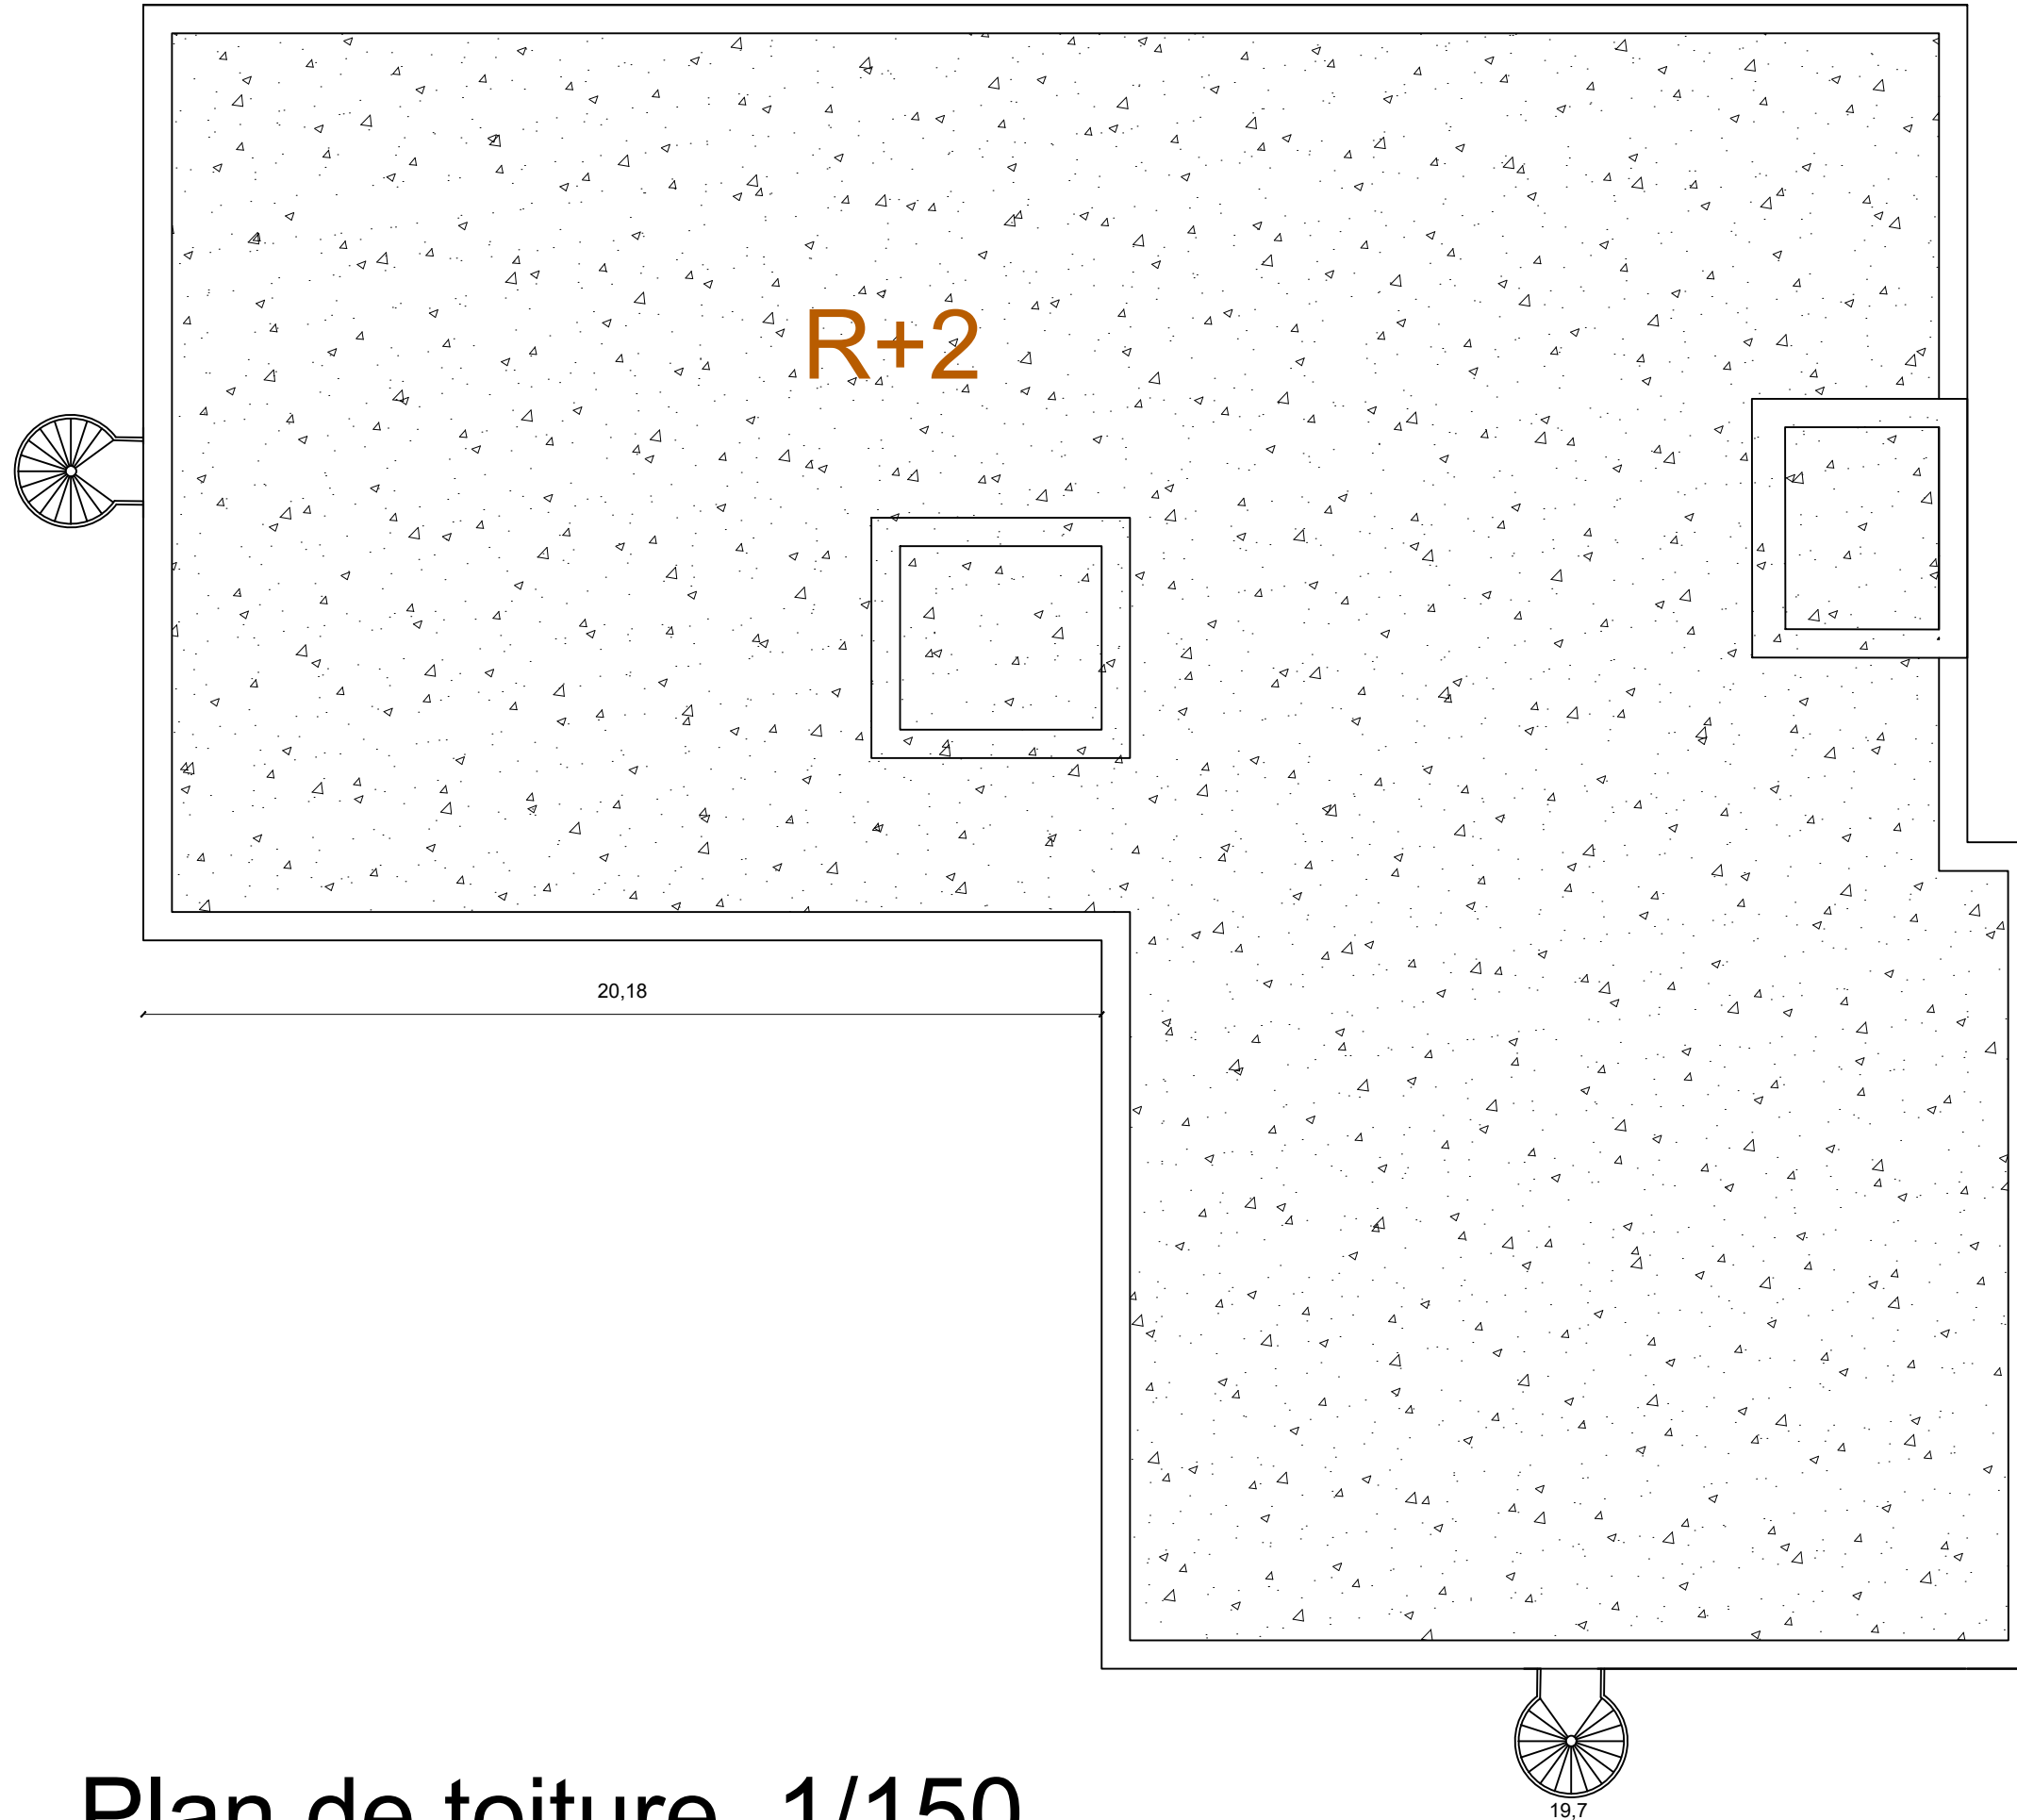

Plan de toiture 1/150


# Hébergement VIP

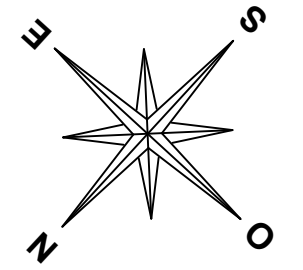


Plan RDC 1/150



Plan 1er étage 1/150

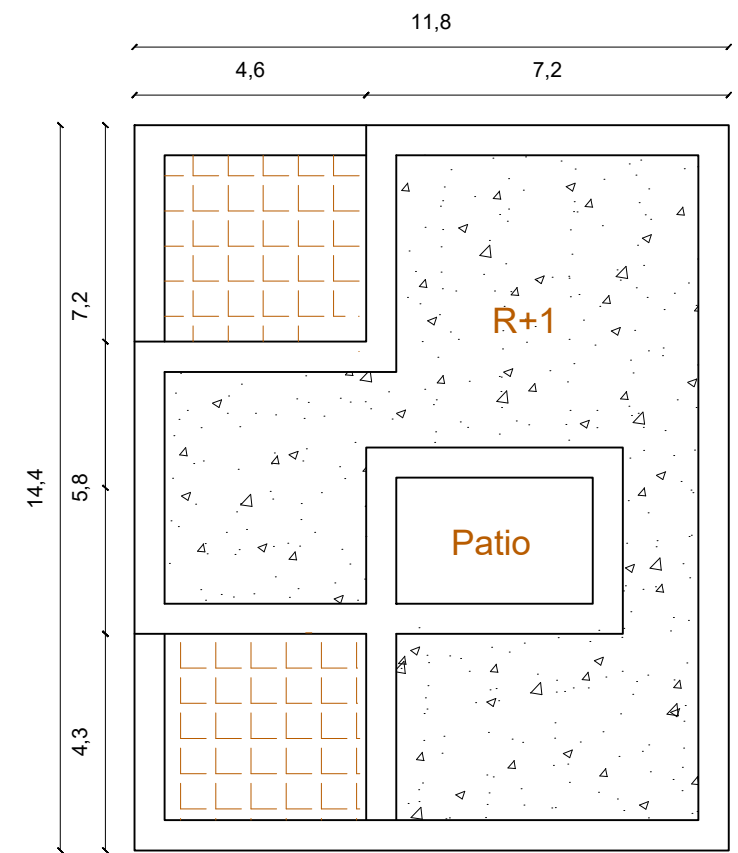

Plan de toiture 1/150

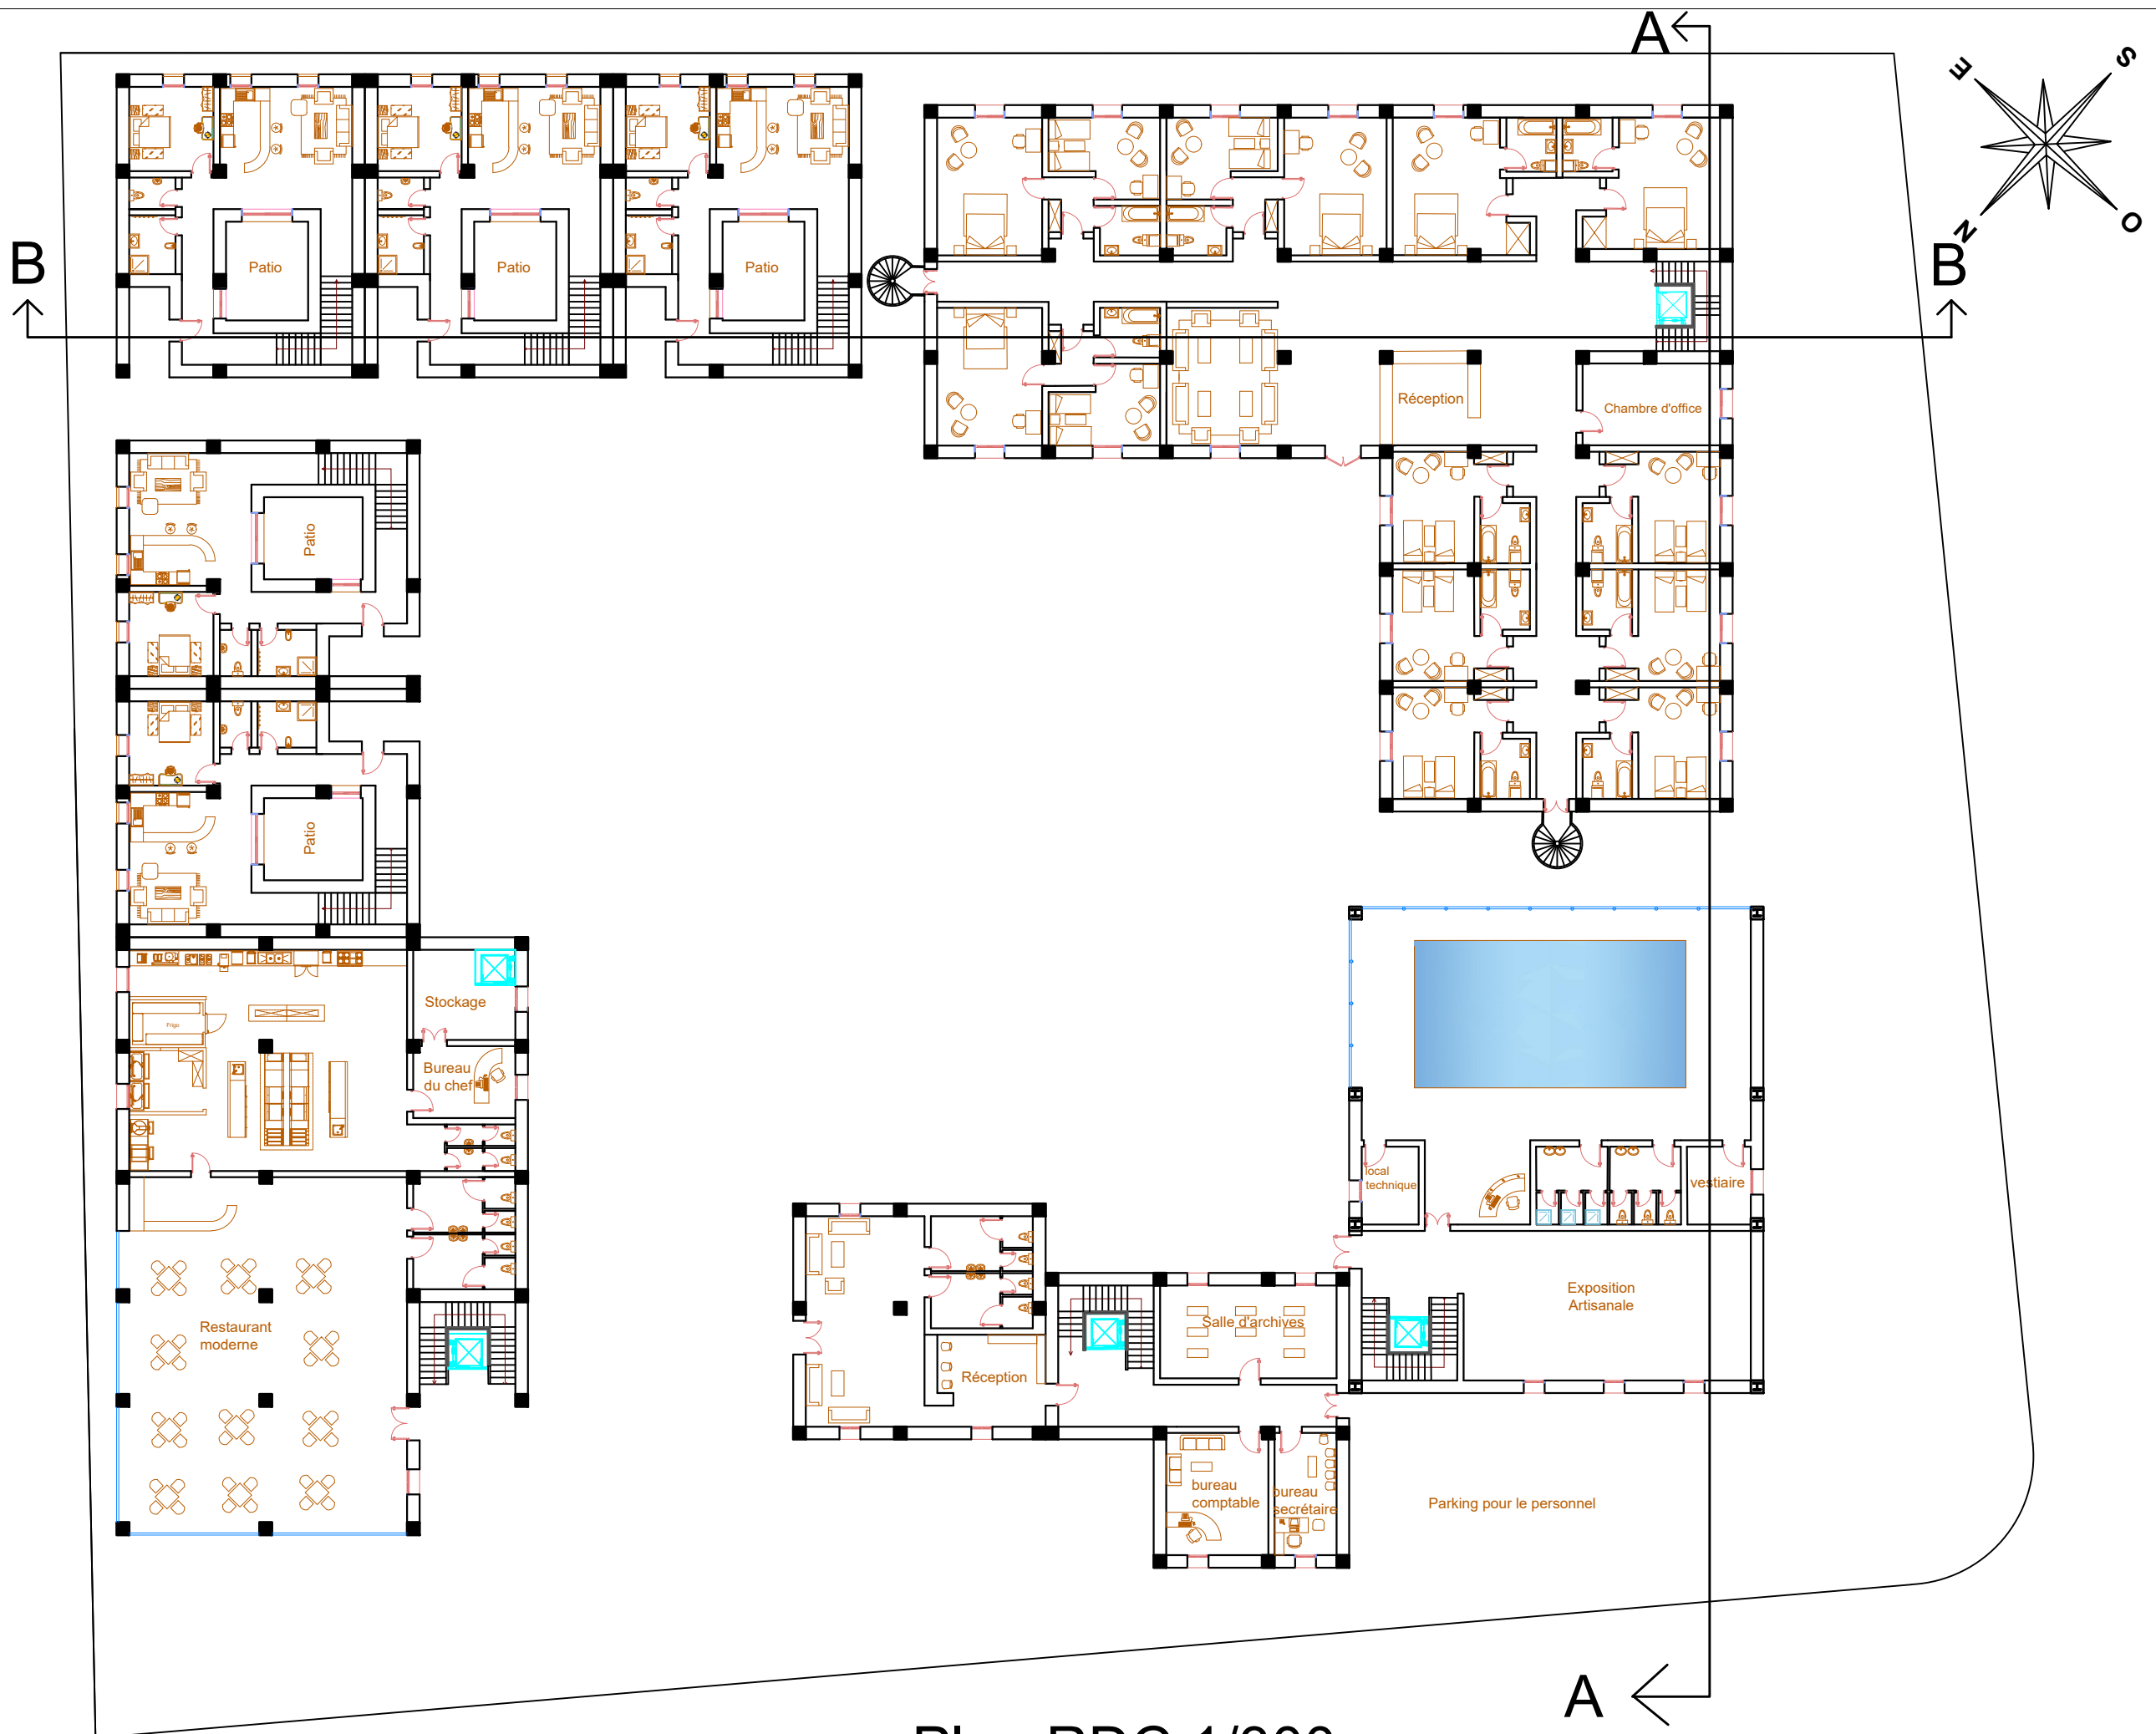


Plan RDC 1/300



Plan 1er étage 1/300




Plan 2éme étage 1/300

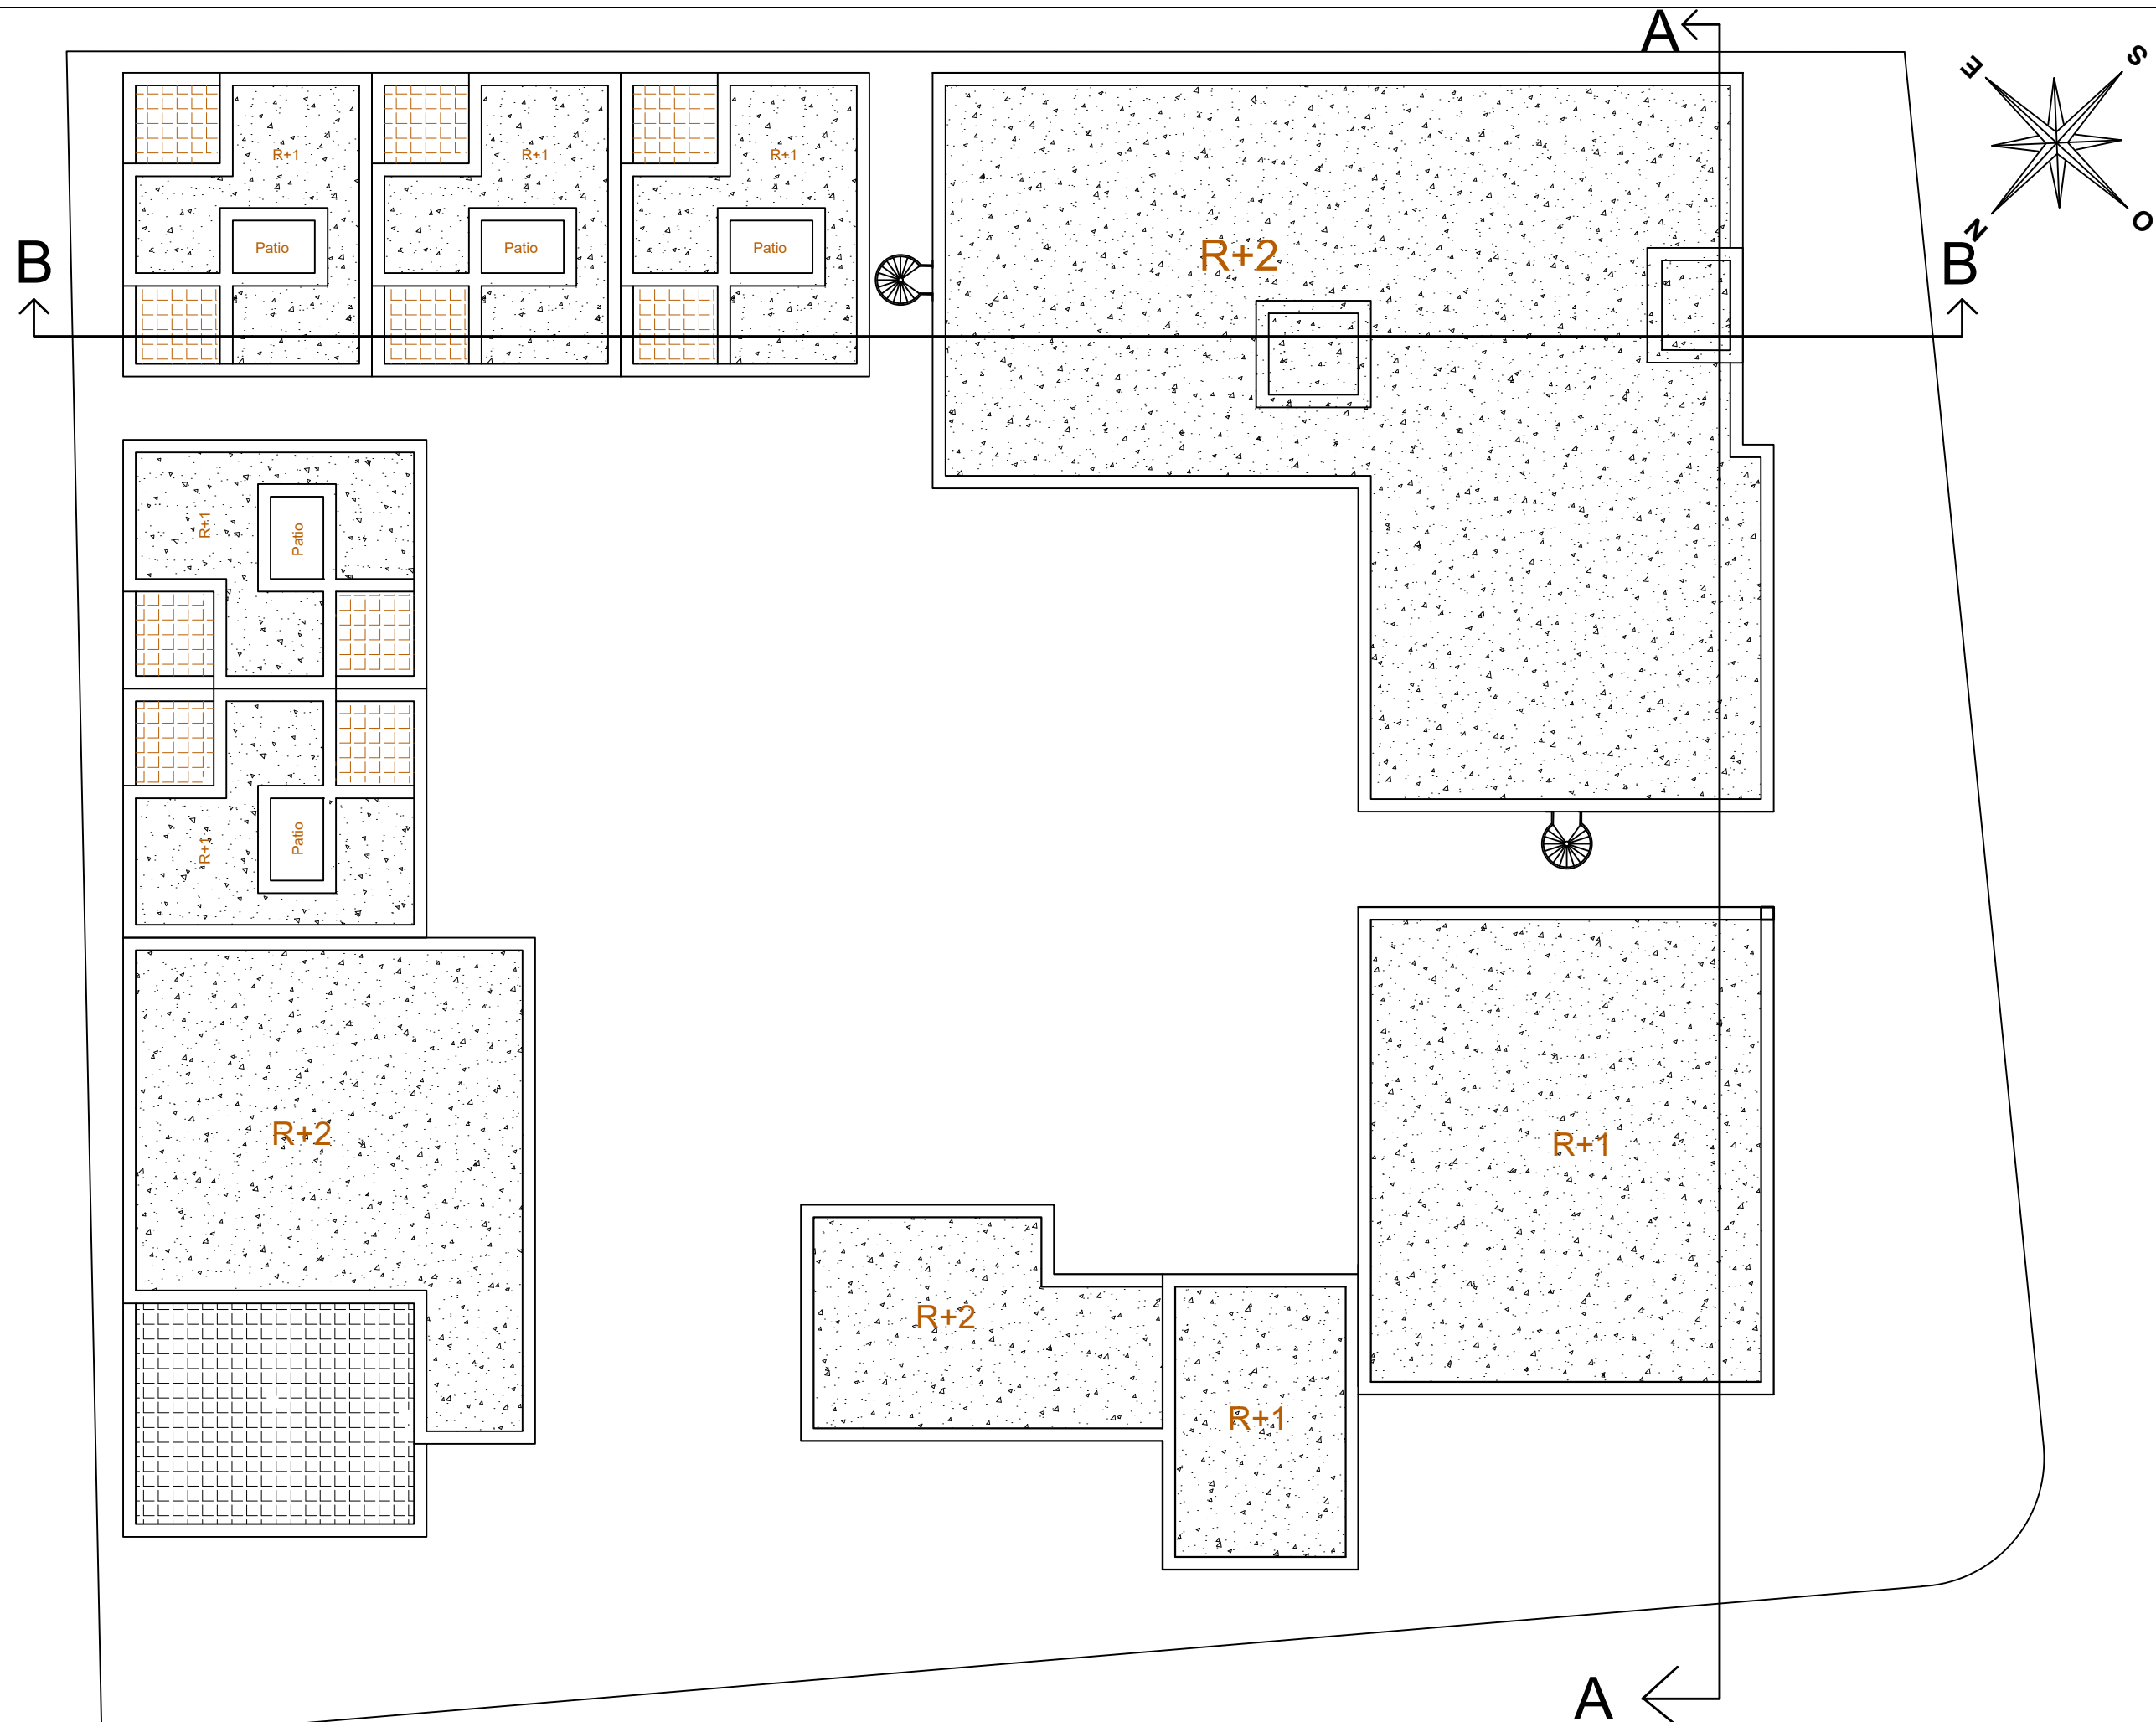


Plan de toiture 1/300



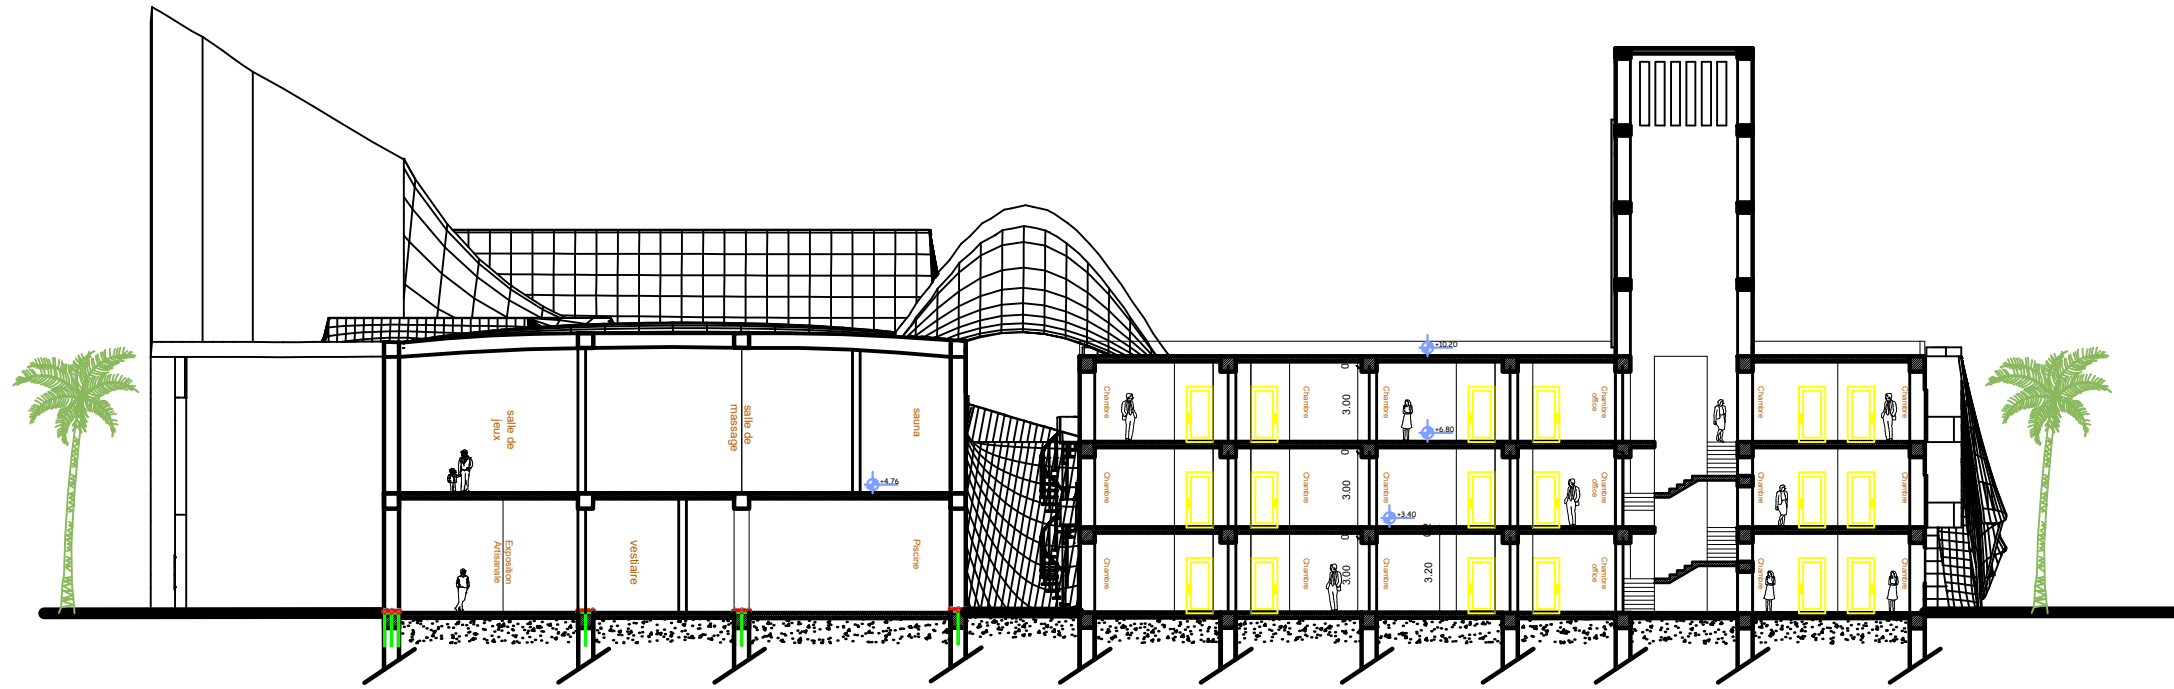


Coupe AA 1/300

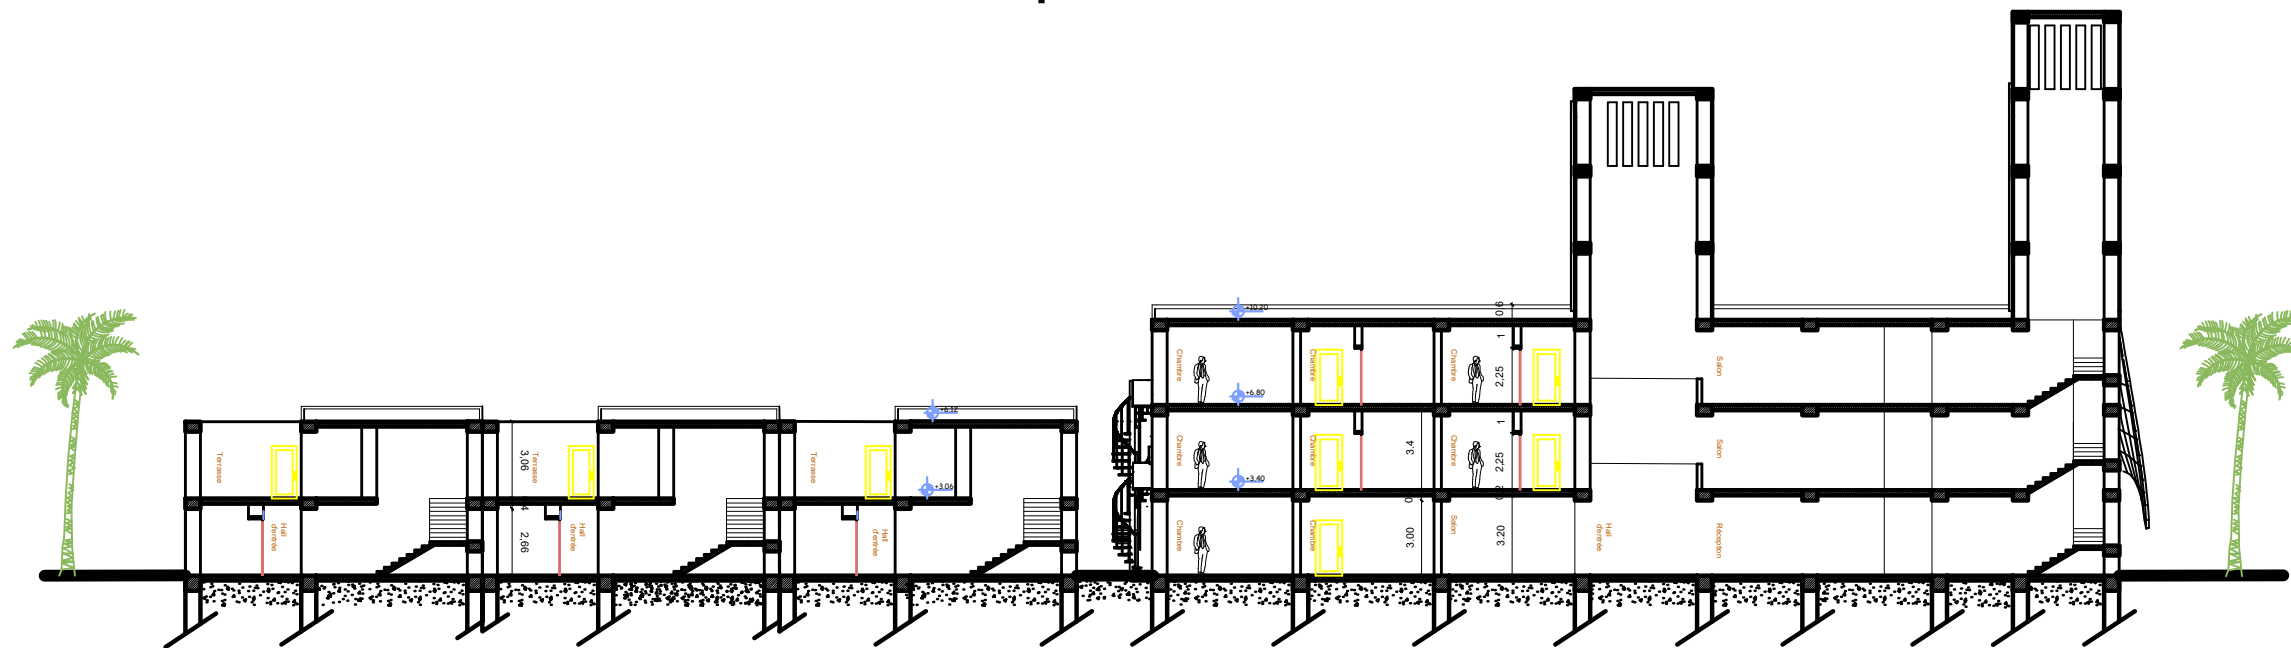


Coupe BB 1/300




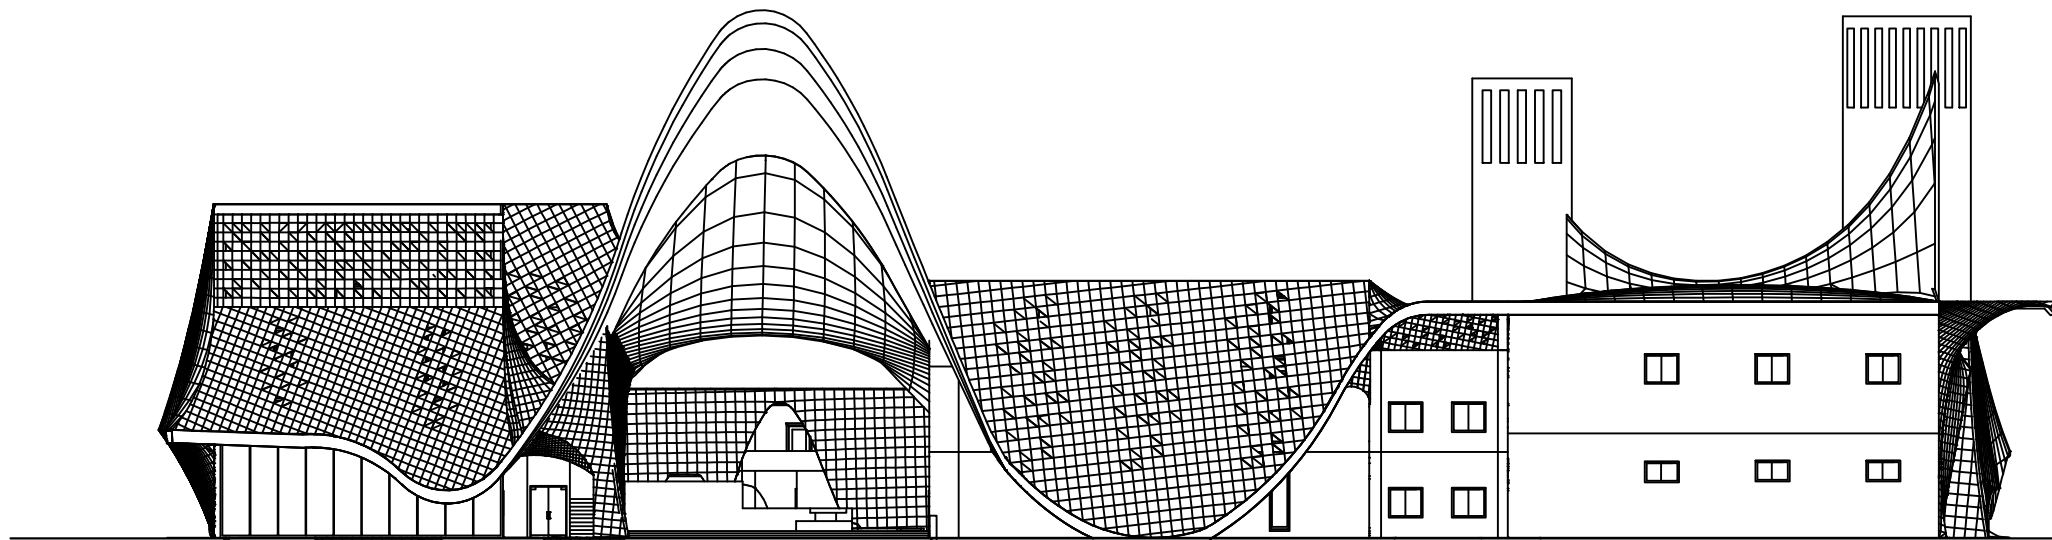


Façade Nord-Ouest ECH 1/300

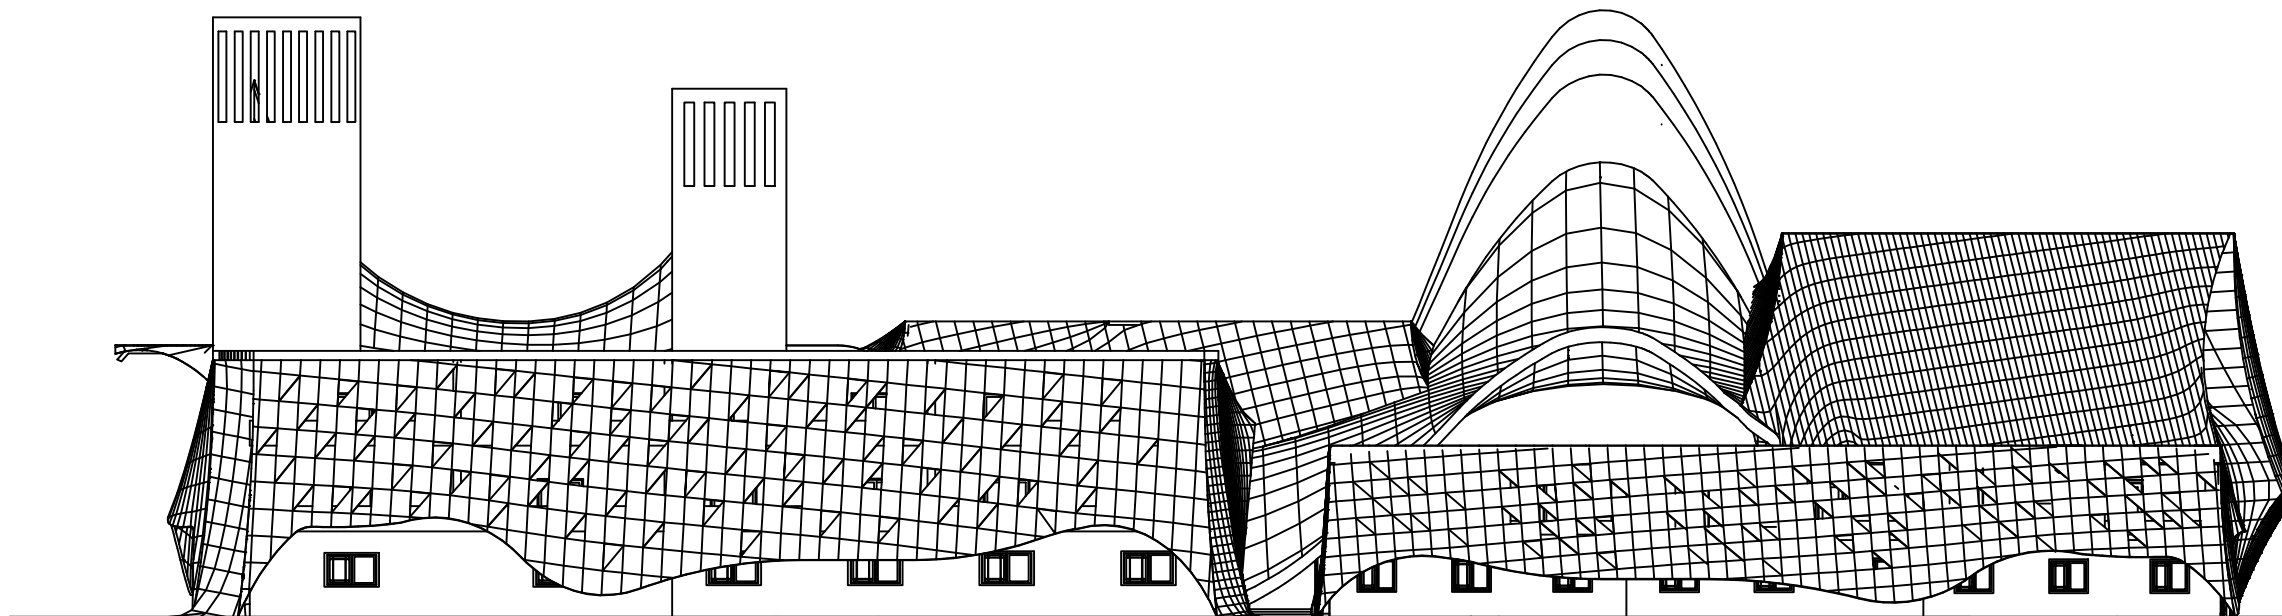

Façade Sud-Est ECH 1/300

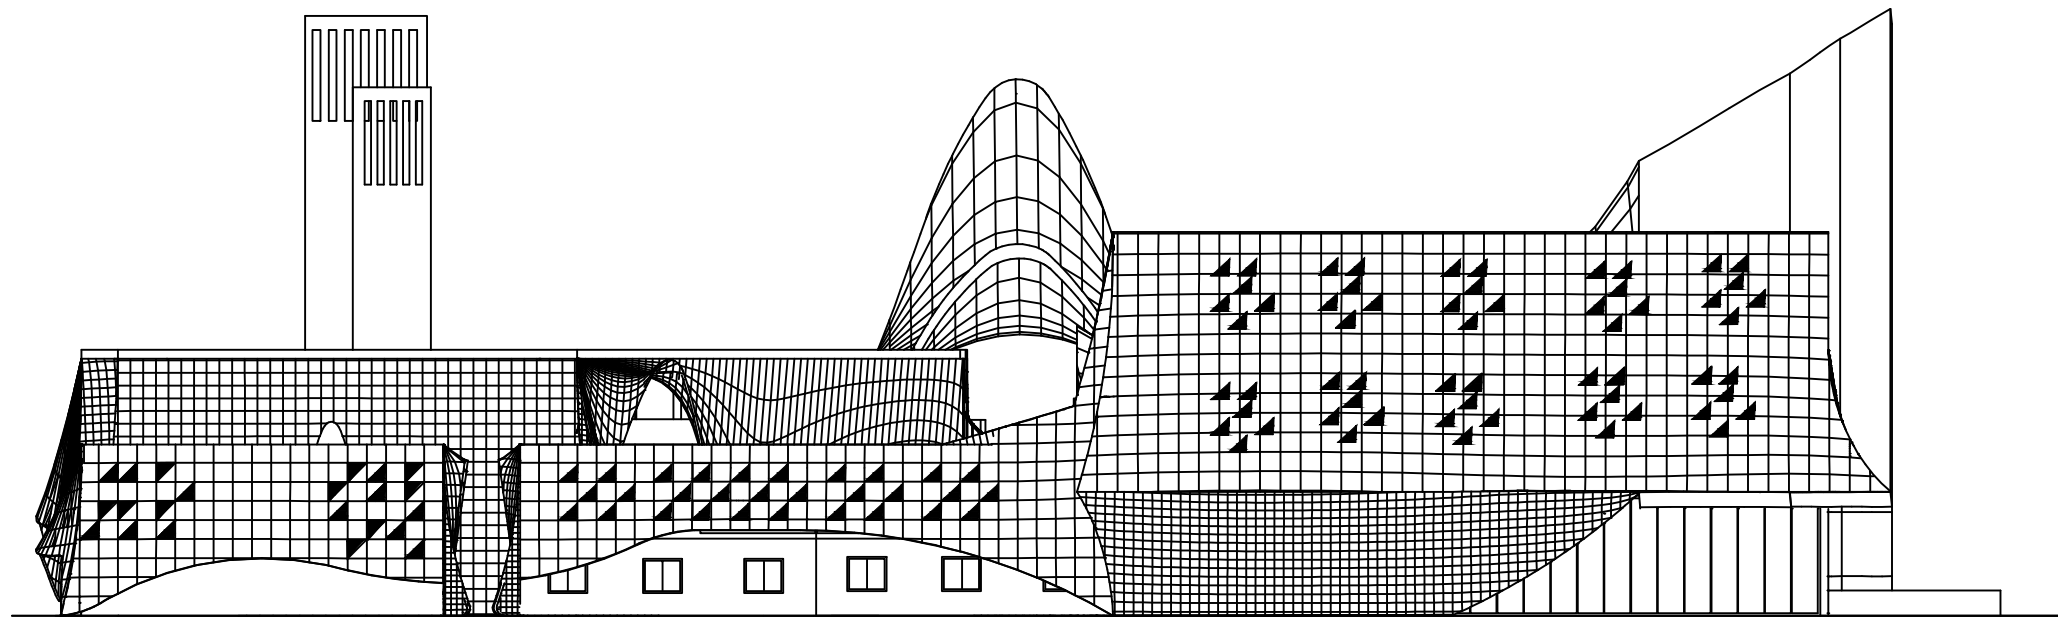

Façade Nord-Est 1/300

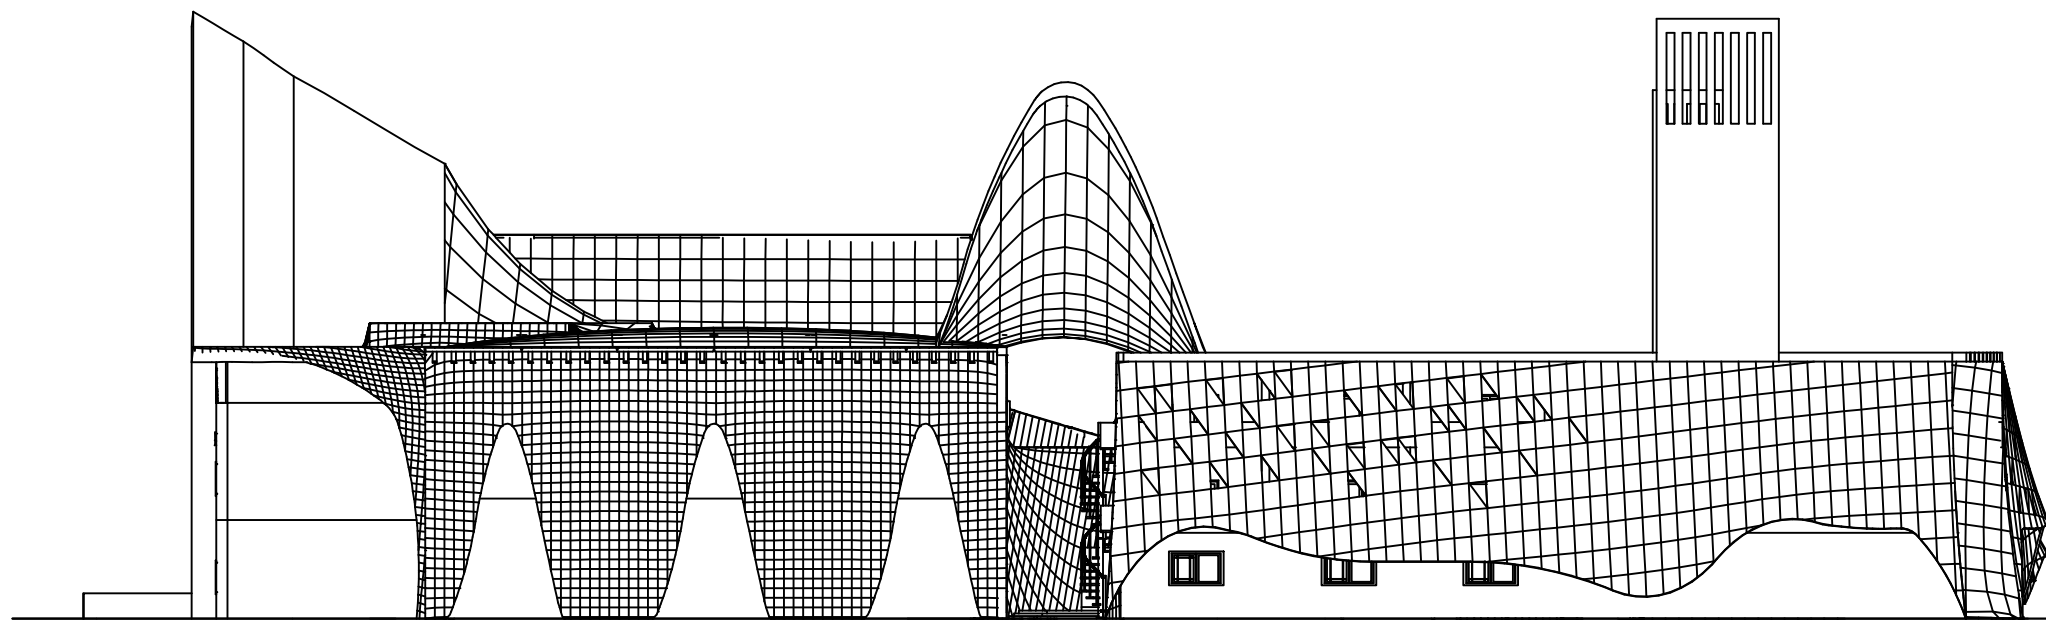

Façade Sud-Ouest 1/300