

CENTRE DE FORMATION PARAMEDICAL

Plan de Masse

ECH: 1/500

LEGEND


- ▶ Accès principale
- ▶ Accès Secondaire



A

B

C

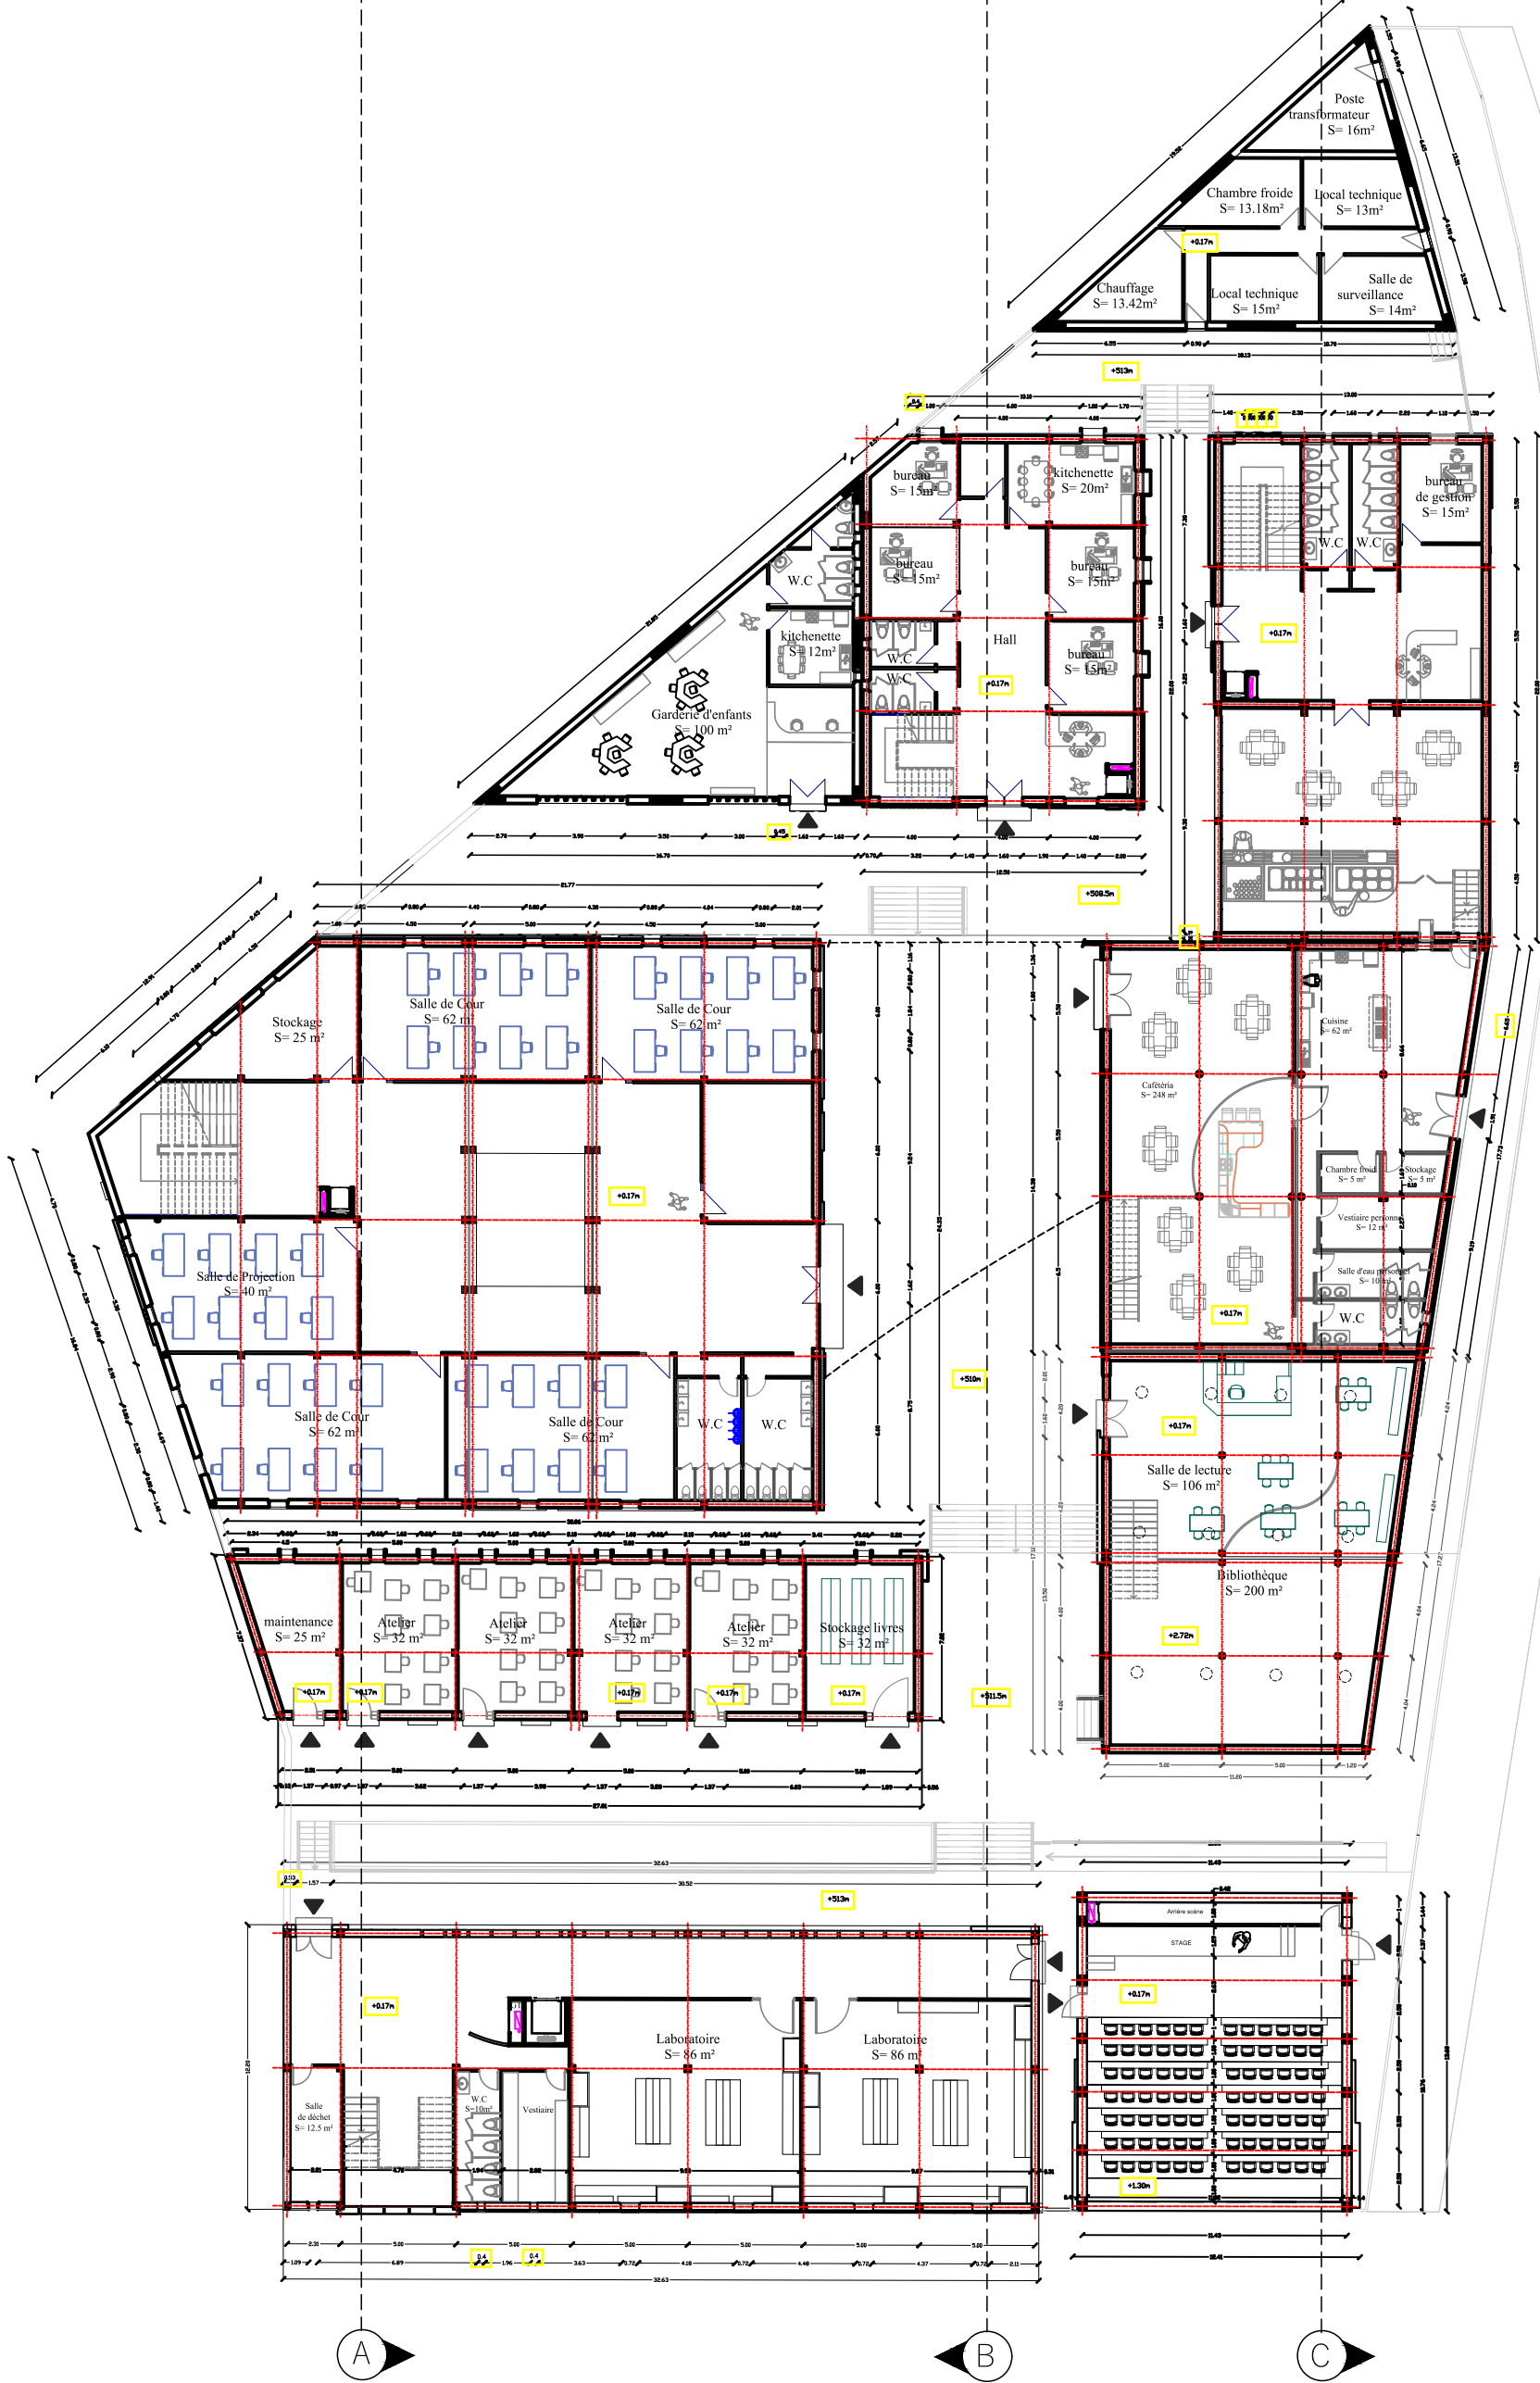


A


B

C


CENTRE DE FORMATION PARAMEDICAL
PLAN de Rez de chaussée
ECH 1/300

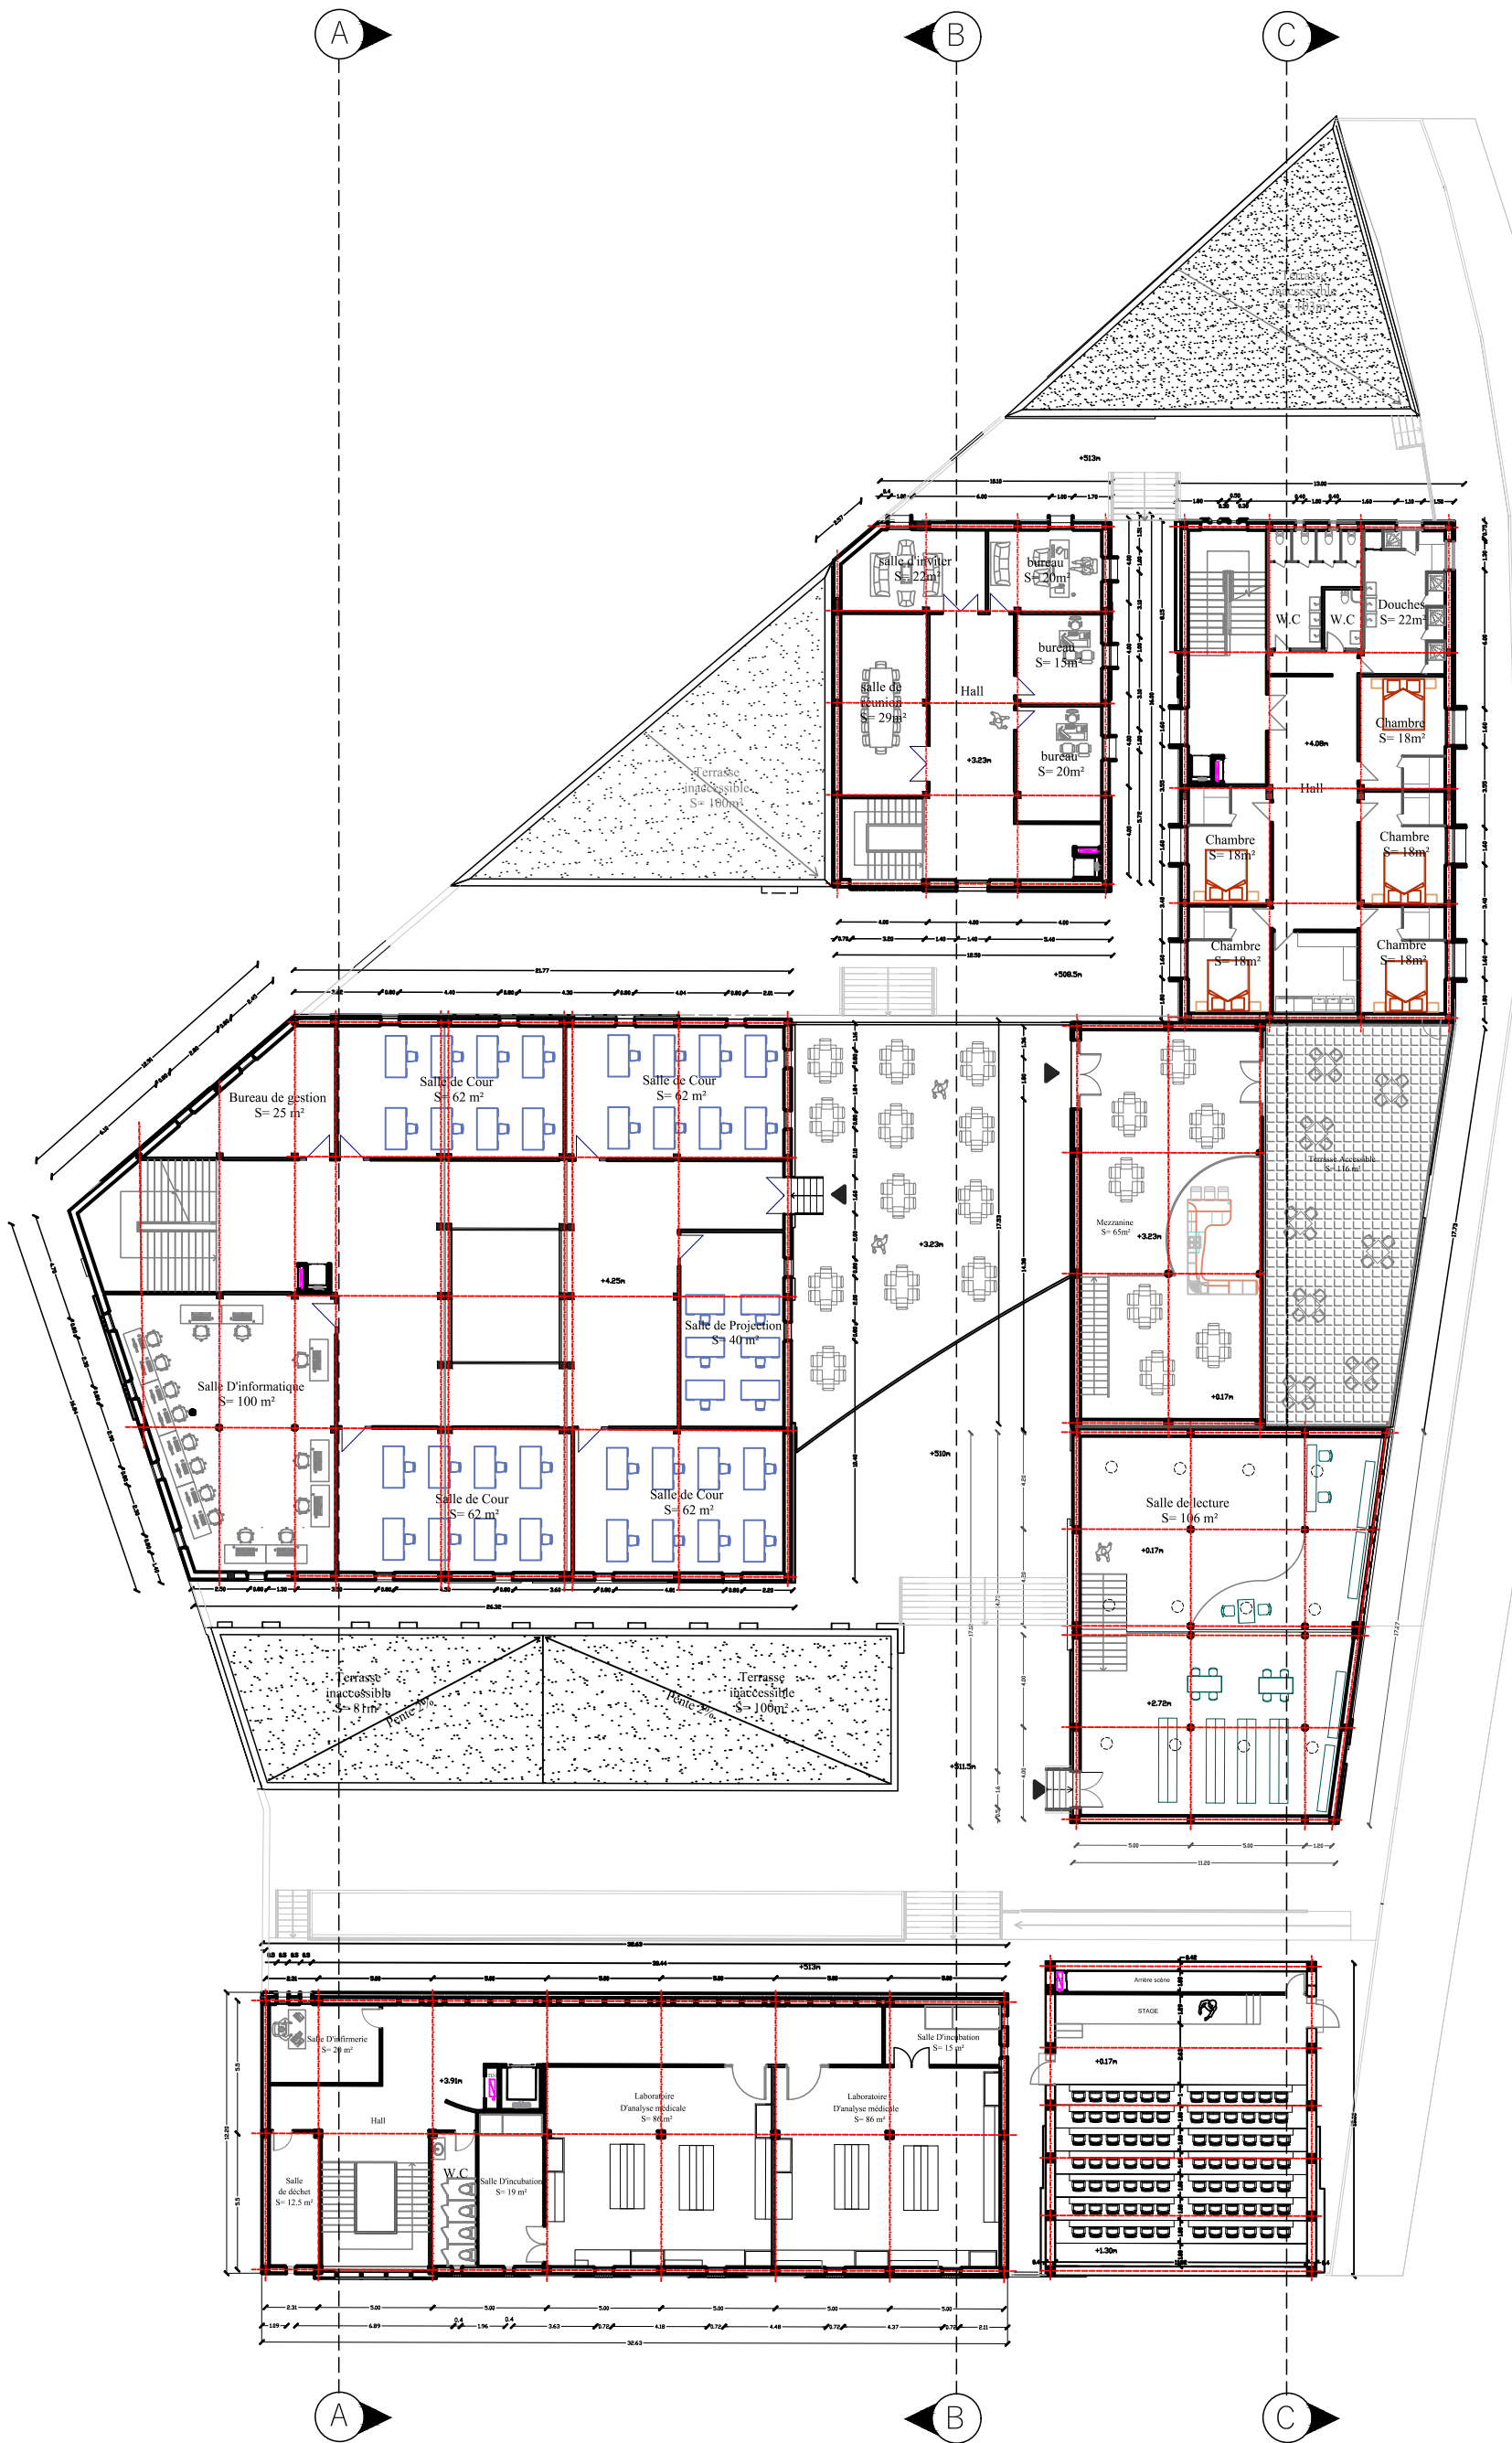


CENTRE DE FORMATION PARAMEDICAL
PLAN de 1er étage
ECH 1/300

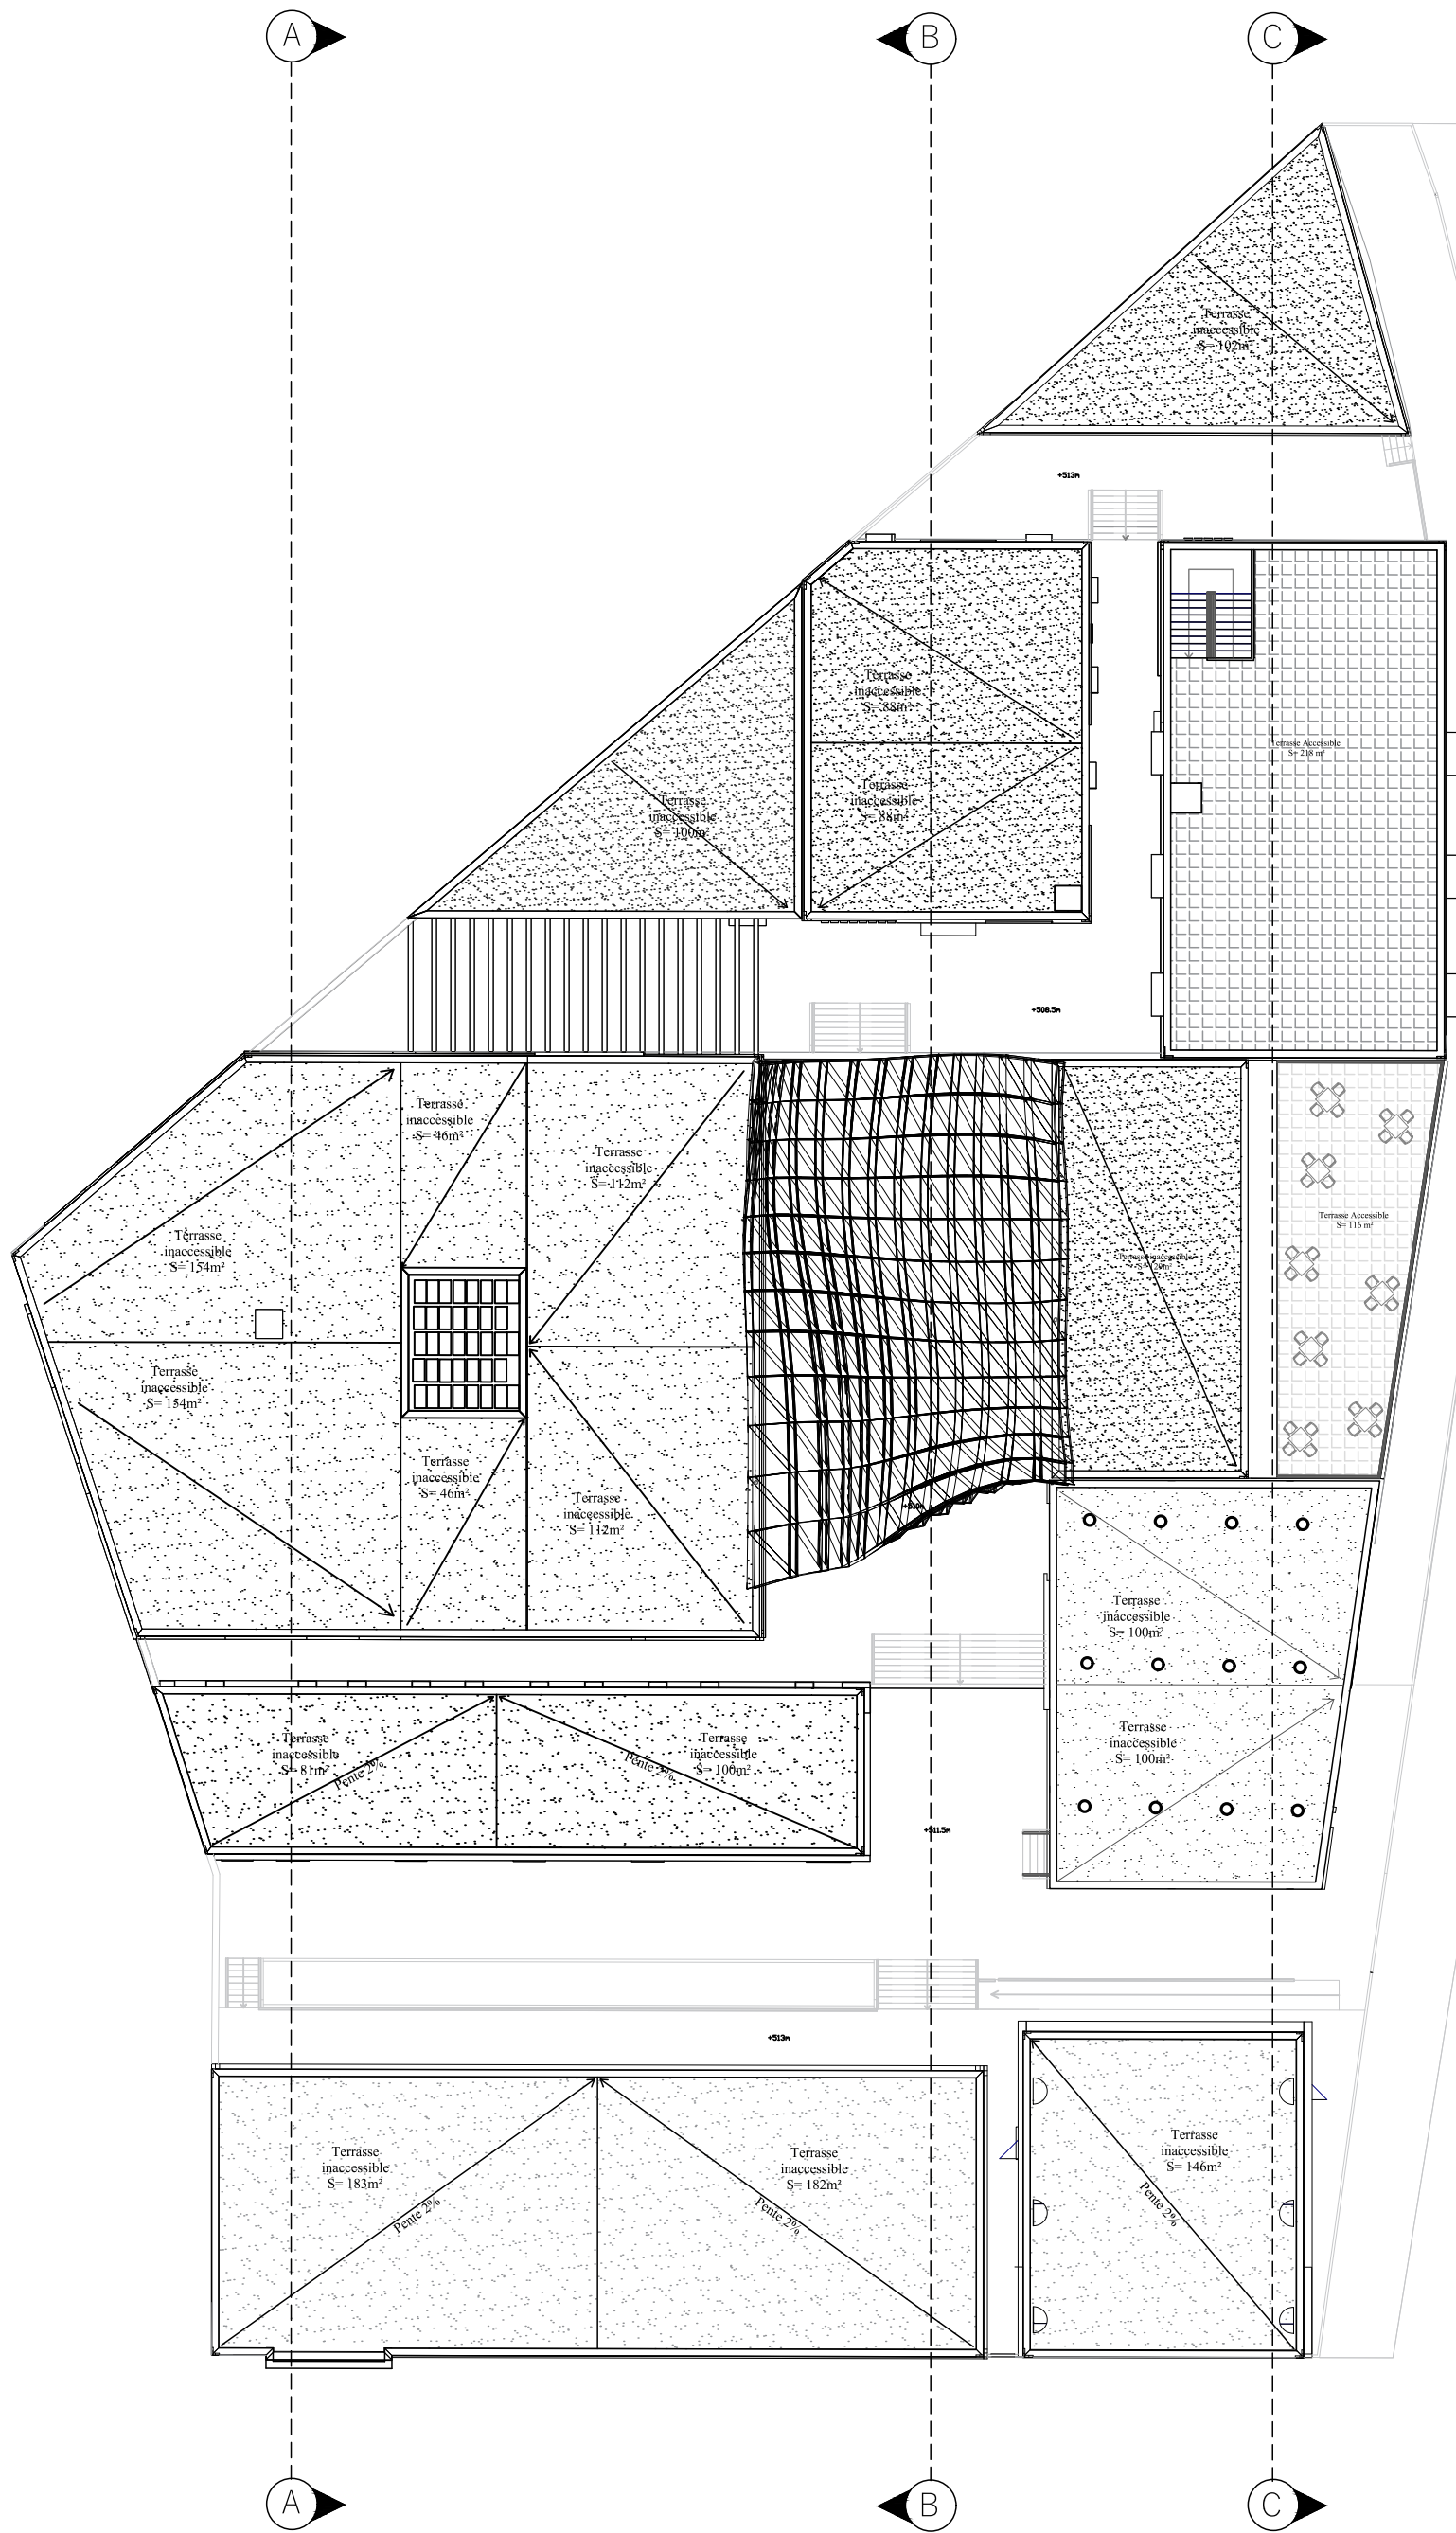

CENTRE DE FORMATION PARAMEDICAL
PLAN de Toiture
ECH 1/300

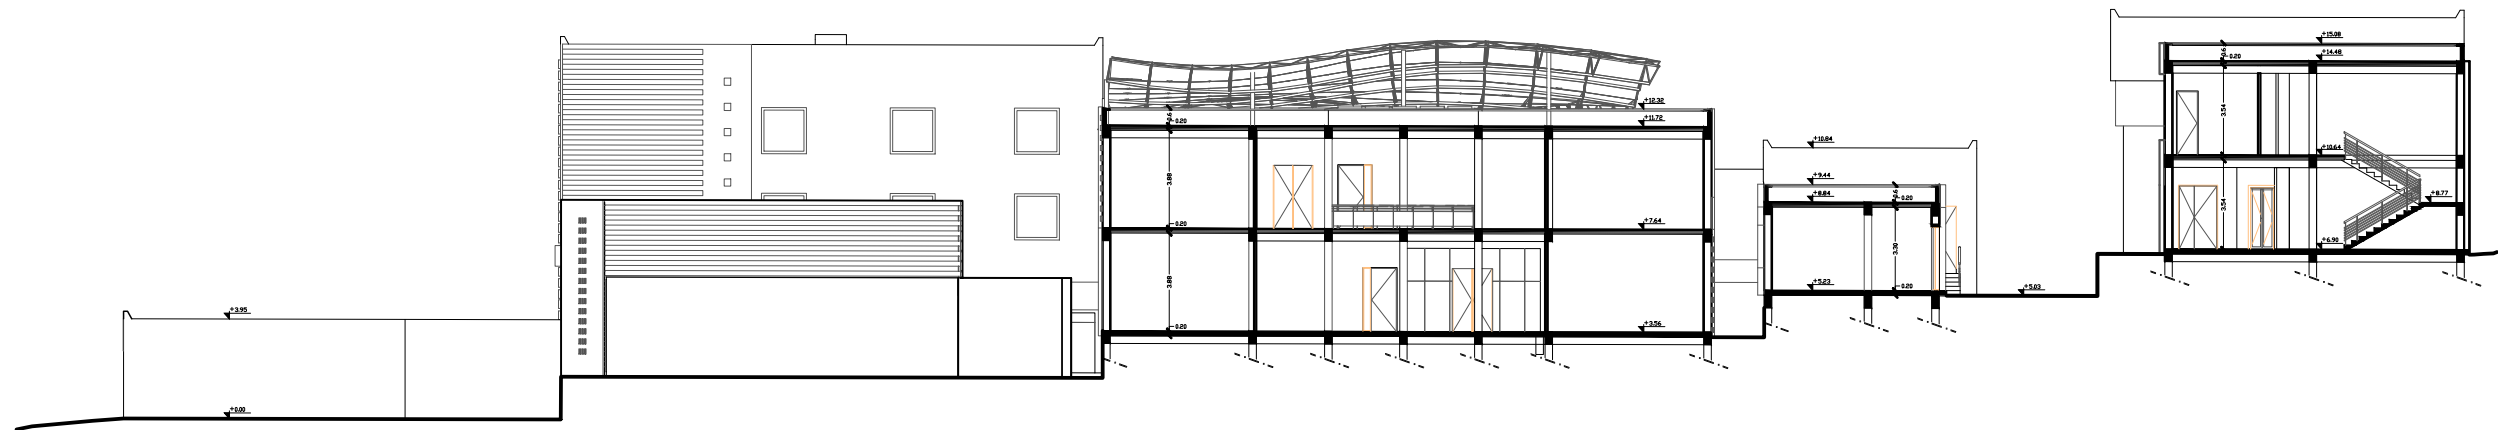


COUPE A-A

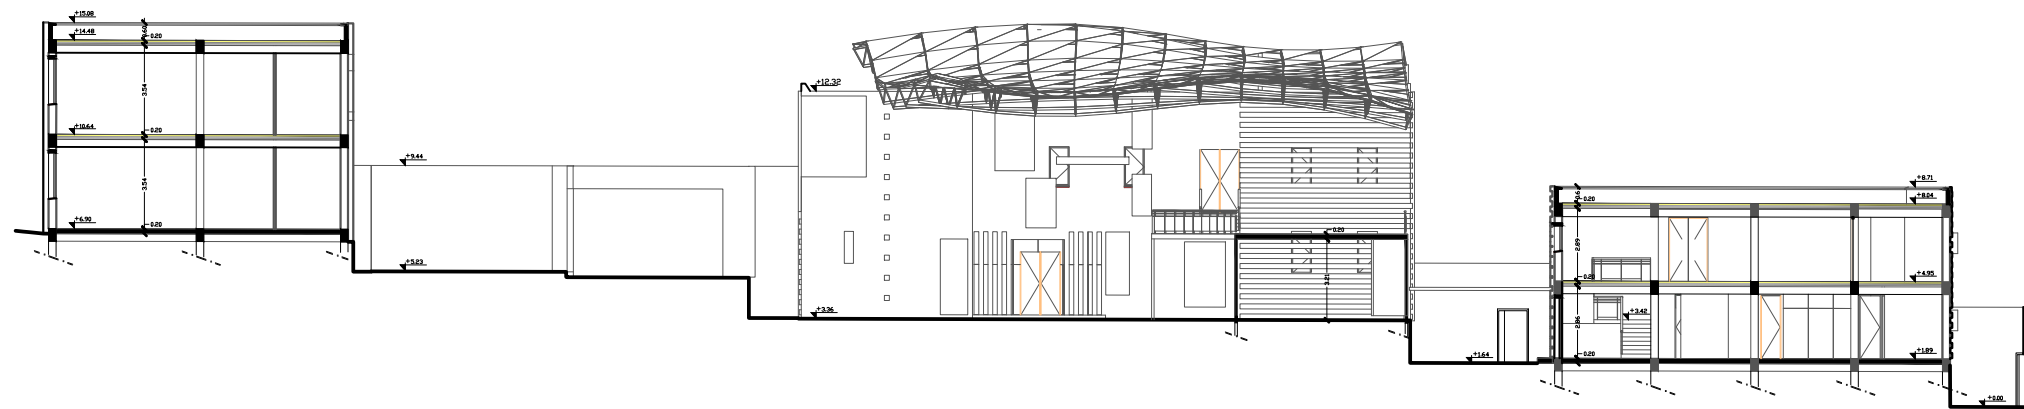

COUPE B-B

CENTRE DE FORMATION PARAMEDICAL
Les coupes
ECH 1/300

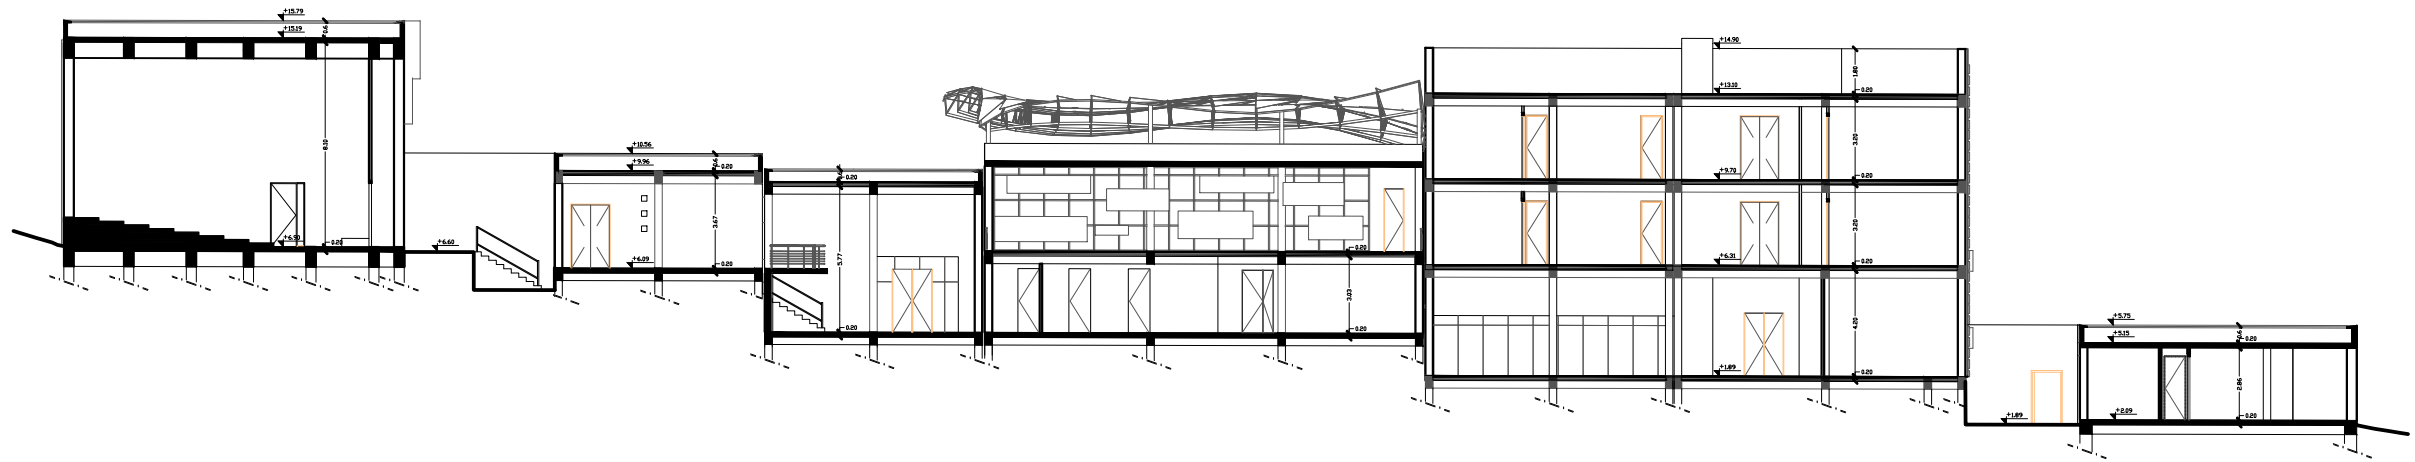


COUPE C-C

CENTRE DE FORMATION PARAMEDICAL
Les coupes
ECH 1/300



FACADE PRINCIPALE

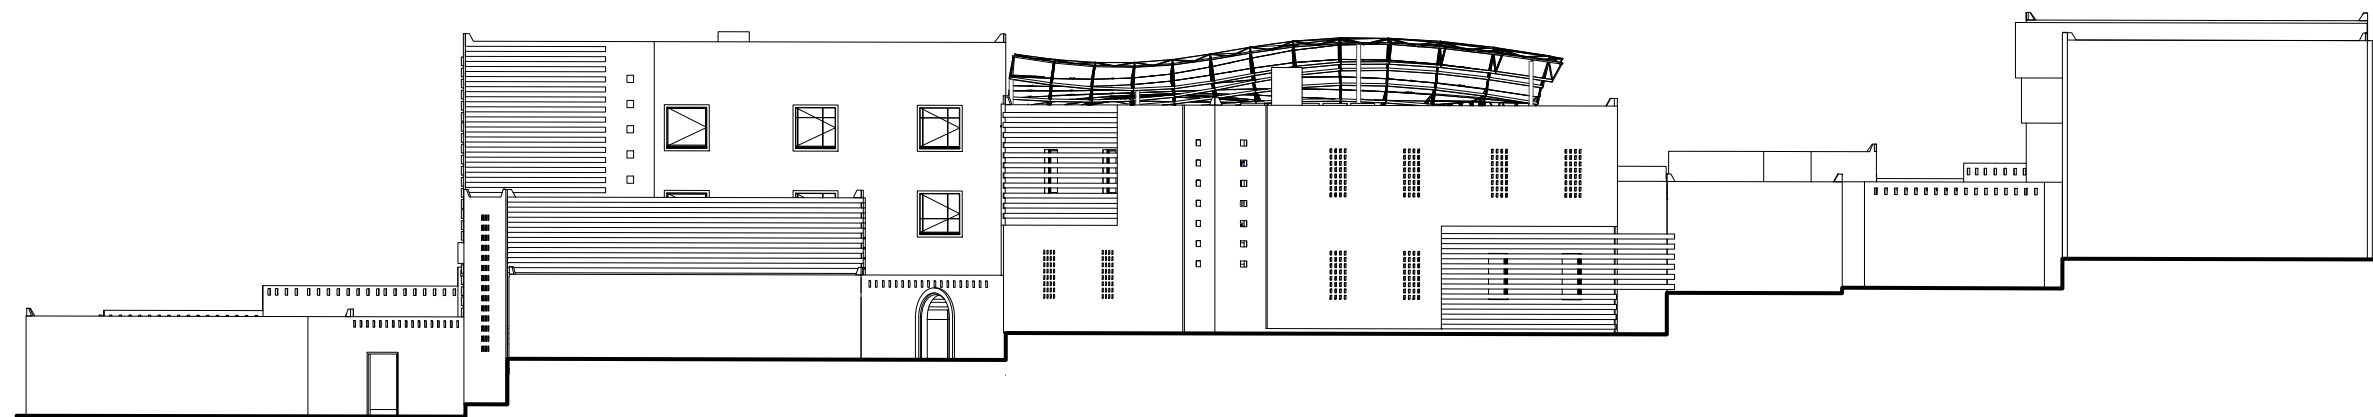


FACADE PRINCIPALE

CENTRE DE FORMATION PARAMEDICAL
façade nord - est
ECH 1/300



FACADE PRINCIPALE

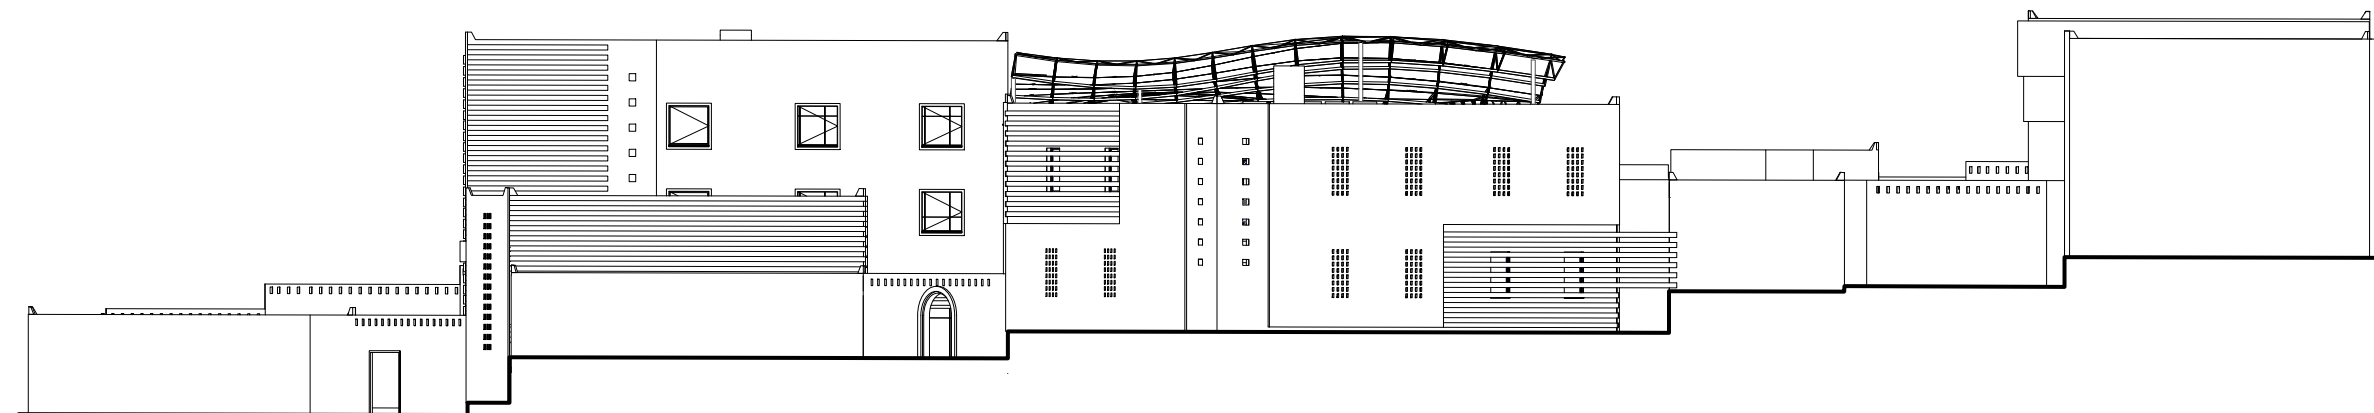

FACADE PRINCIPALE

CENTRE DE FORMATION PARAMEDICAL
façade sud - ouest
ECH 1/300