



REPUBLIQUE ALGERIENNE DEMOCRATIQUE ET POPULAIRE
MINISTERE DE L'ENSEIGNEMENT SUPERIEURE ET DE LA RECHERCHE
SCIENTIFIQUE

UNIVERSITE BLIDA -01-
INSTITUT D'ARCHITECTURE ET D'URBANISME
Département d'Architecture

Mémoire de Master en Architecture.

Option : Architecture, Environnement et technologie

Thème de recherche

Efficacité verdoyante : l'approche biophilique en vue d'assurer un confort optimal

P.F.E : La conception d'un complexe de bien-être à la ville de
TIPAZA «BE-WELL »

Présenté par :

-ALIKACEM AMEL RANIA, 191932037664

-FERGANI RADHIA, 191932037999

Encadré(e)(s) par :

-DR. BENCHEKROUN MARWA

-DR. BABA SLIMANE NOUR EL HOUDA

-DR. KAOUA DALEL

Membres du jury :

Président(e) : Dr. DJELLATA AMEL. (MCA).

Examineur : DR. BOUKARTA SOUFIANE(MCB)

Année universitaire : 2023/2024

DOSSIER GRAPHIQUE

LES PLANS

Schéma de structure

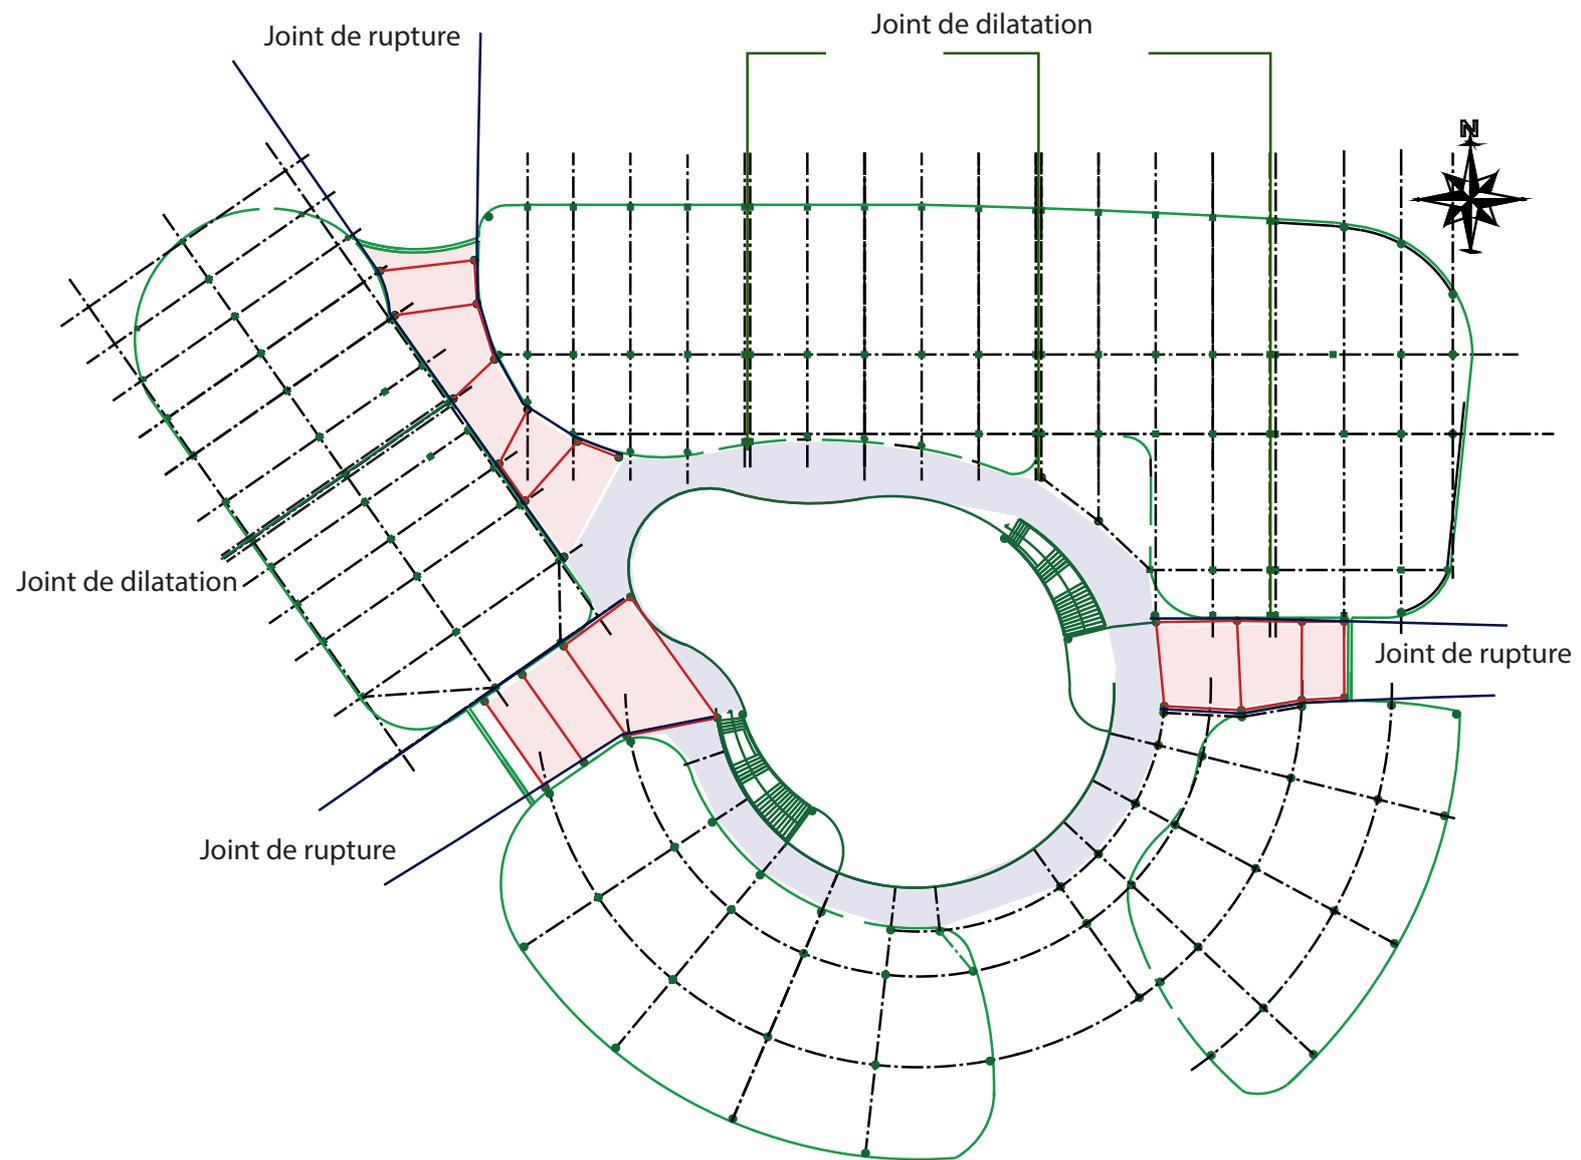


Schéma de structure



Plan du 2ème étage et 3ème étage (Echelle:1/200)




PLAN 2EME ETAGE



PLAN 3EME ETAGE

Plan de masse(Echelle:1/200)

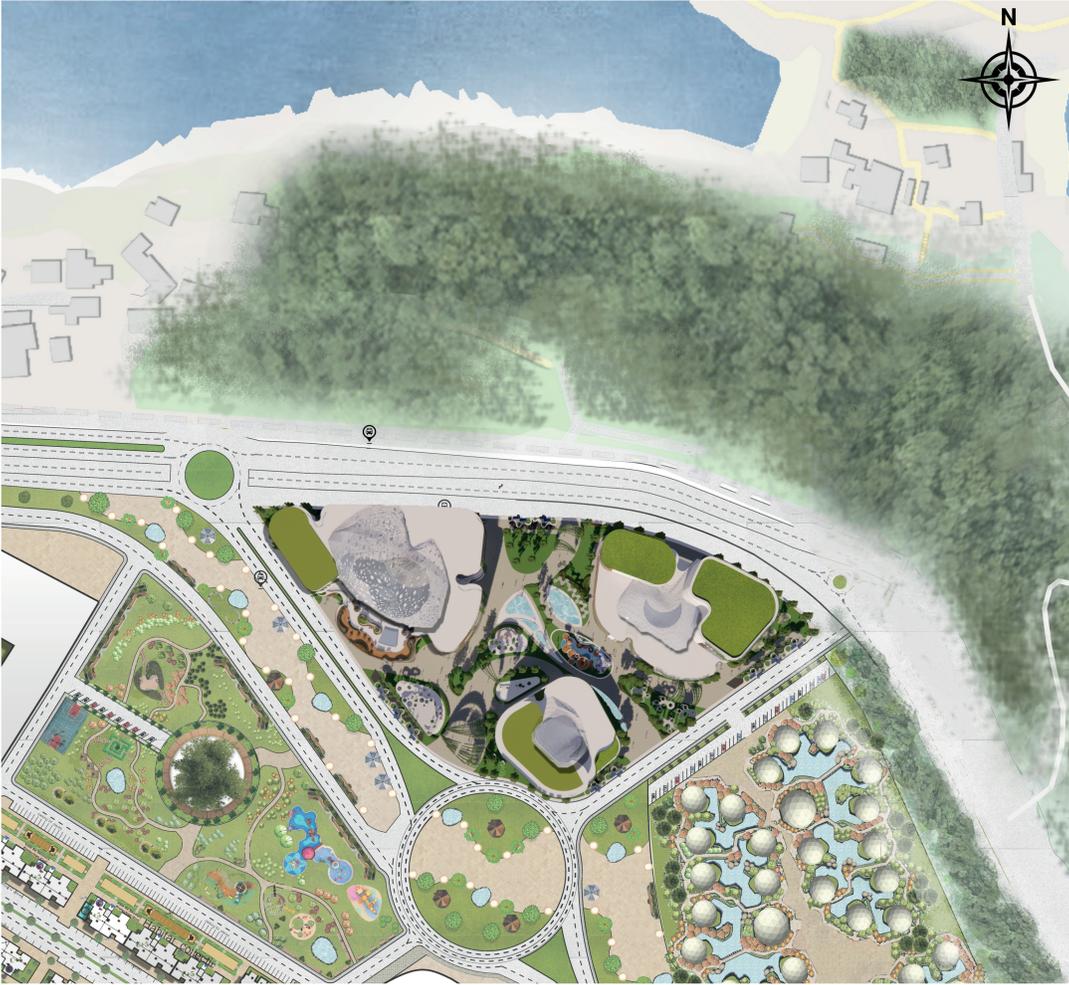

Plan de masse(1/200)


Plan d'aménagement(Echelle:1/1500)



Plan d'aménagement(1/1500)

COUPE ET FACADES

Coupe/Facades(Echelle:1/200)

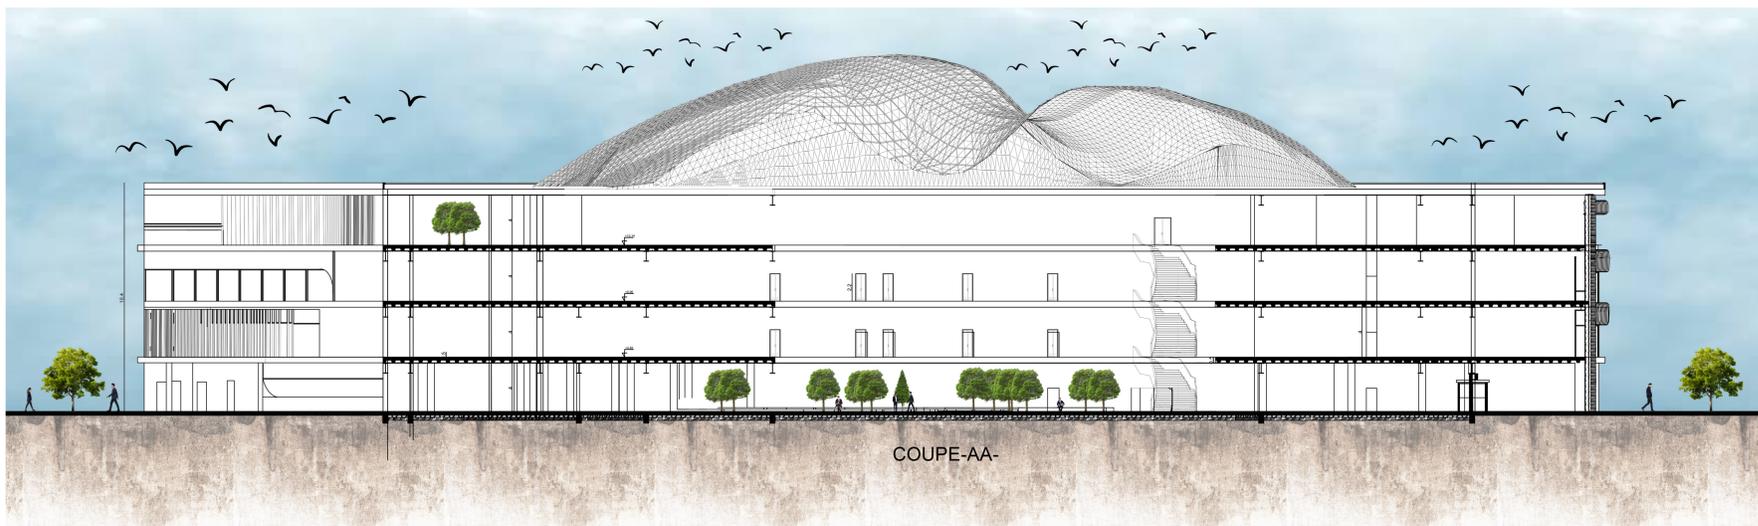

Coupe-AA-



Facade principale



Facade l'arrière

Ambiances urbaine et architectural











