

**REPUBLIQUE ALGERIENNE DEMOCRATIQUE ET POPULAIRE
MINISTERE DE L'ENSEIGNEMENT SUPERIEURE ET DE LA RECHERCHE SCIENTIFIQUE**

**UNIVERSITE BLIDA-01-
INSTITUT D'ARCHITECTURE ET D'URBANISME
Département d'Architecture**


DOSSIER GRAPHIQUE

**P.F.E: CENTRE DE FORMATION ET
DE SENSIBILISATION ENVIRONNEMENTALE**

**RÉALISER PAR :
ELALIA MOHAMED
SILAMI KAOUTHAR**


**ENCADRÉ(E)(S) PAR :
DR. BENCHEKROUN MARWA
DR. BABA SLIMANE NOUR EL HOUDA
DR. KAOUA DALEL**

2023/2024

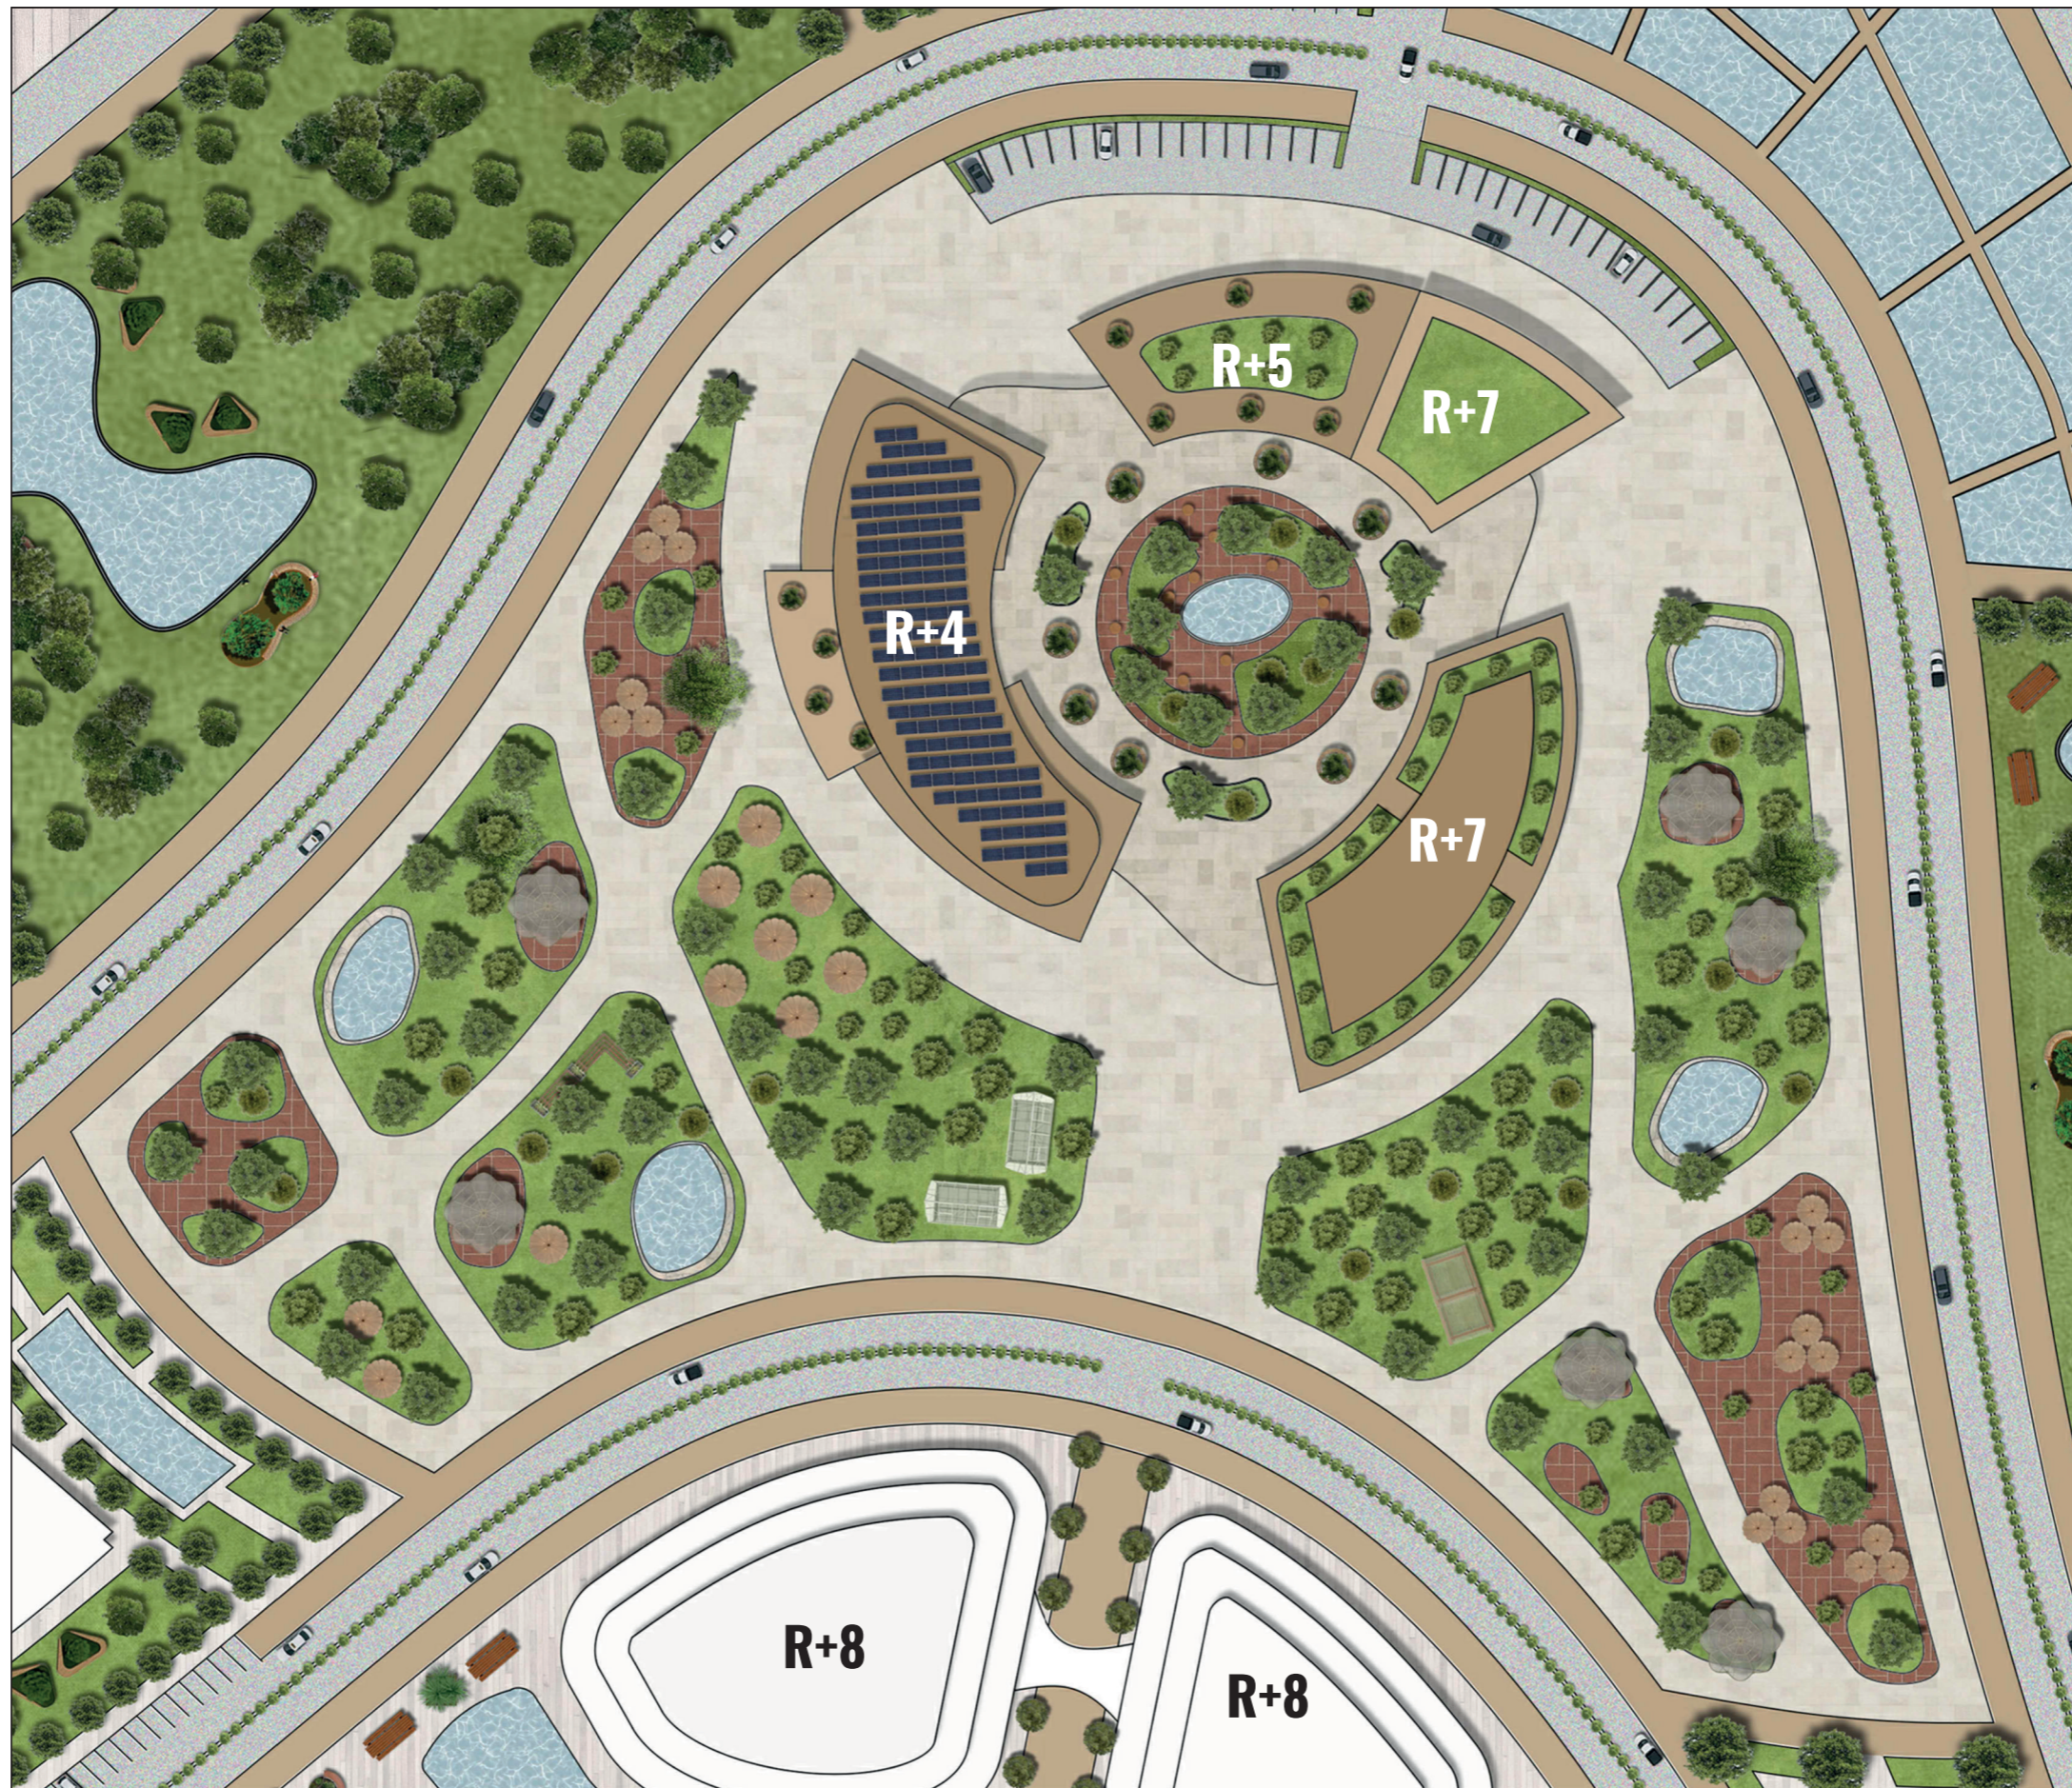


Plan de masse

Ech: 1/1000

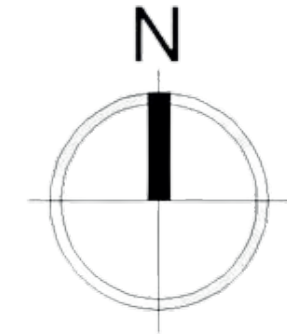


Plan de RDC urbain

Ech: 1/500

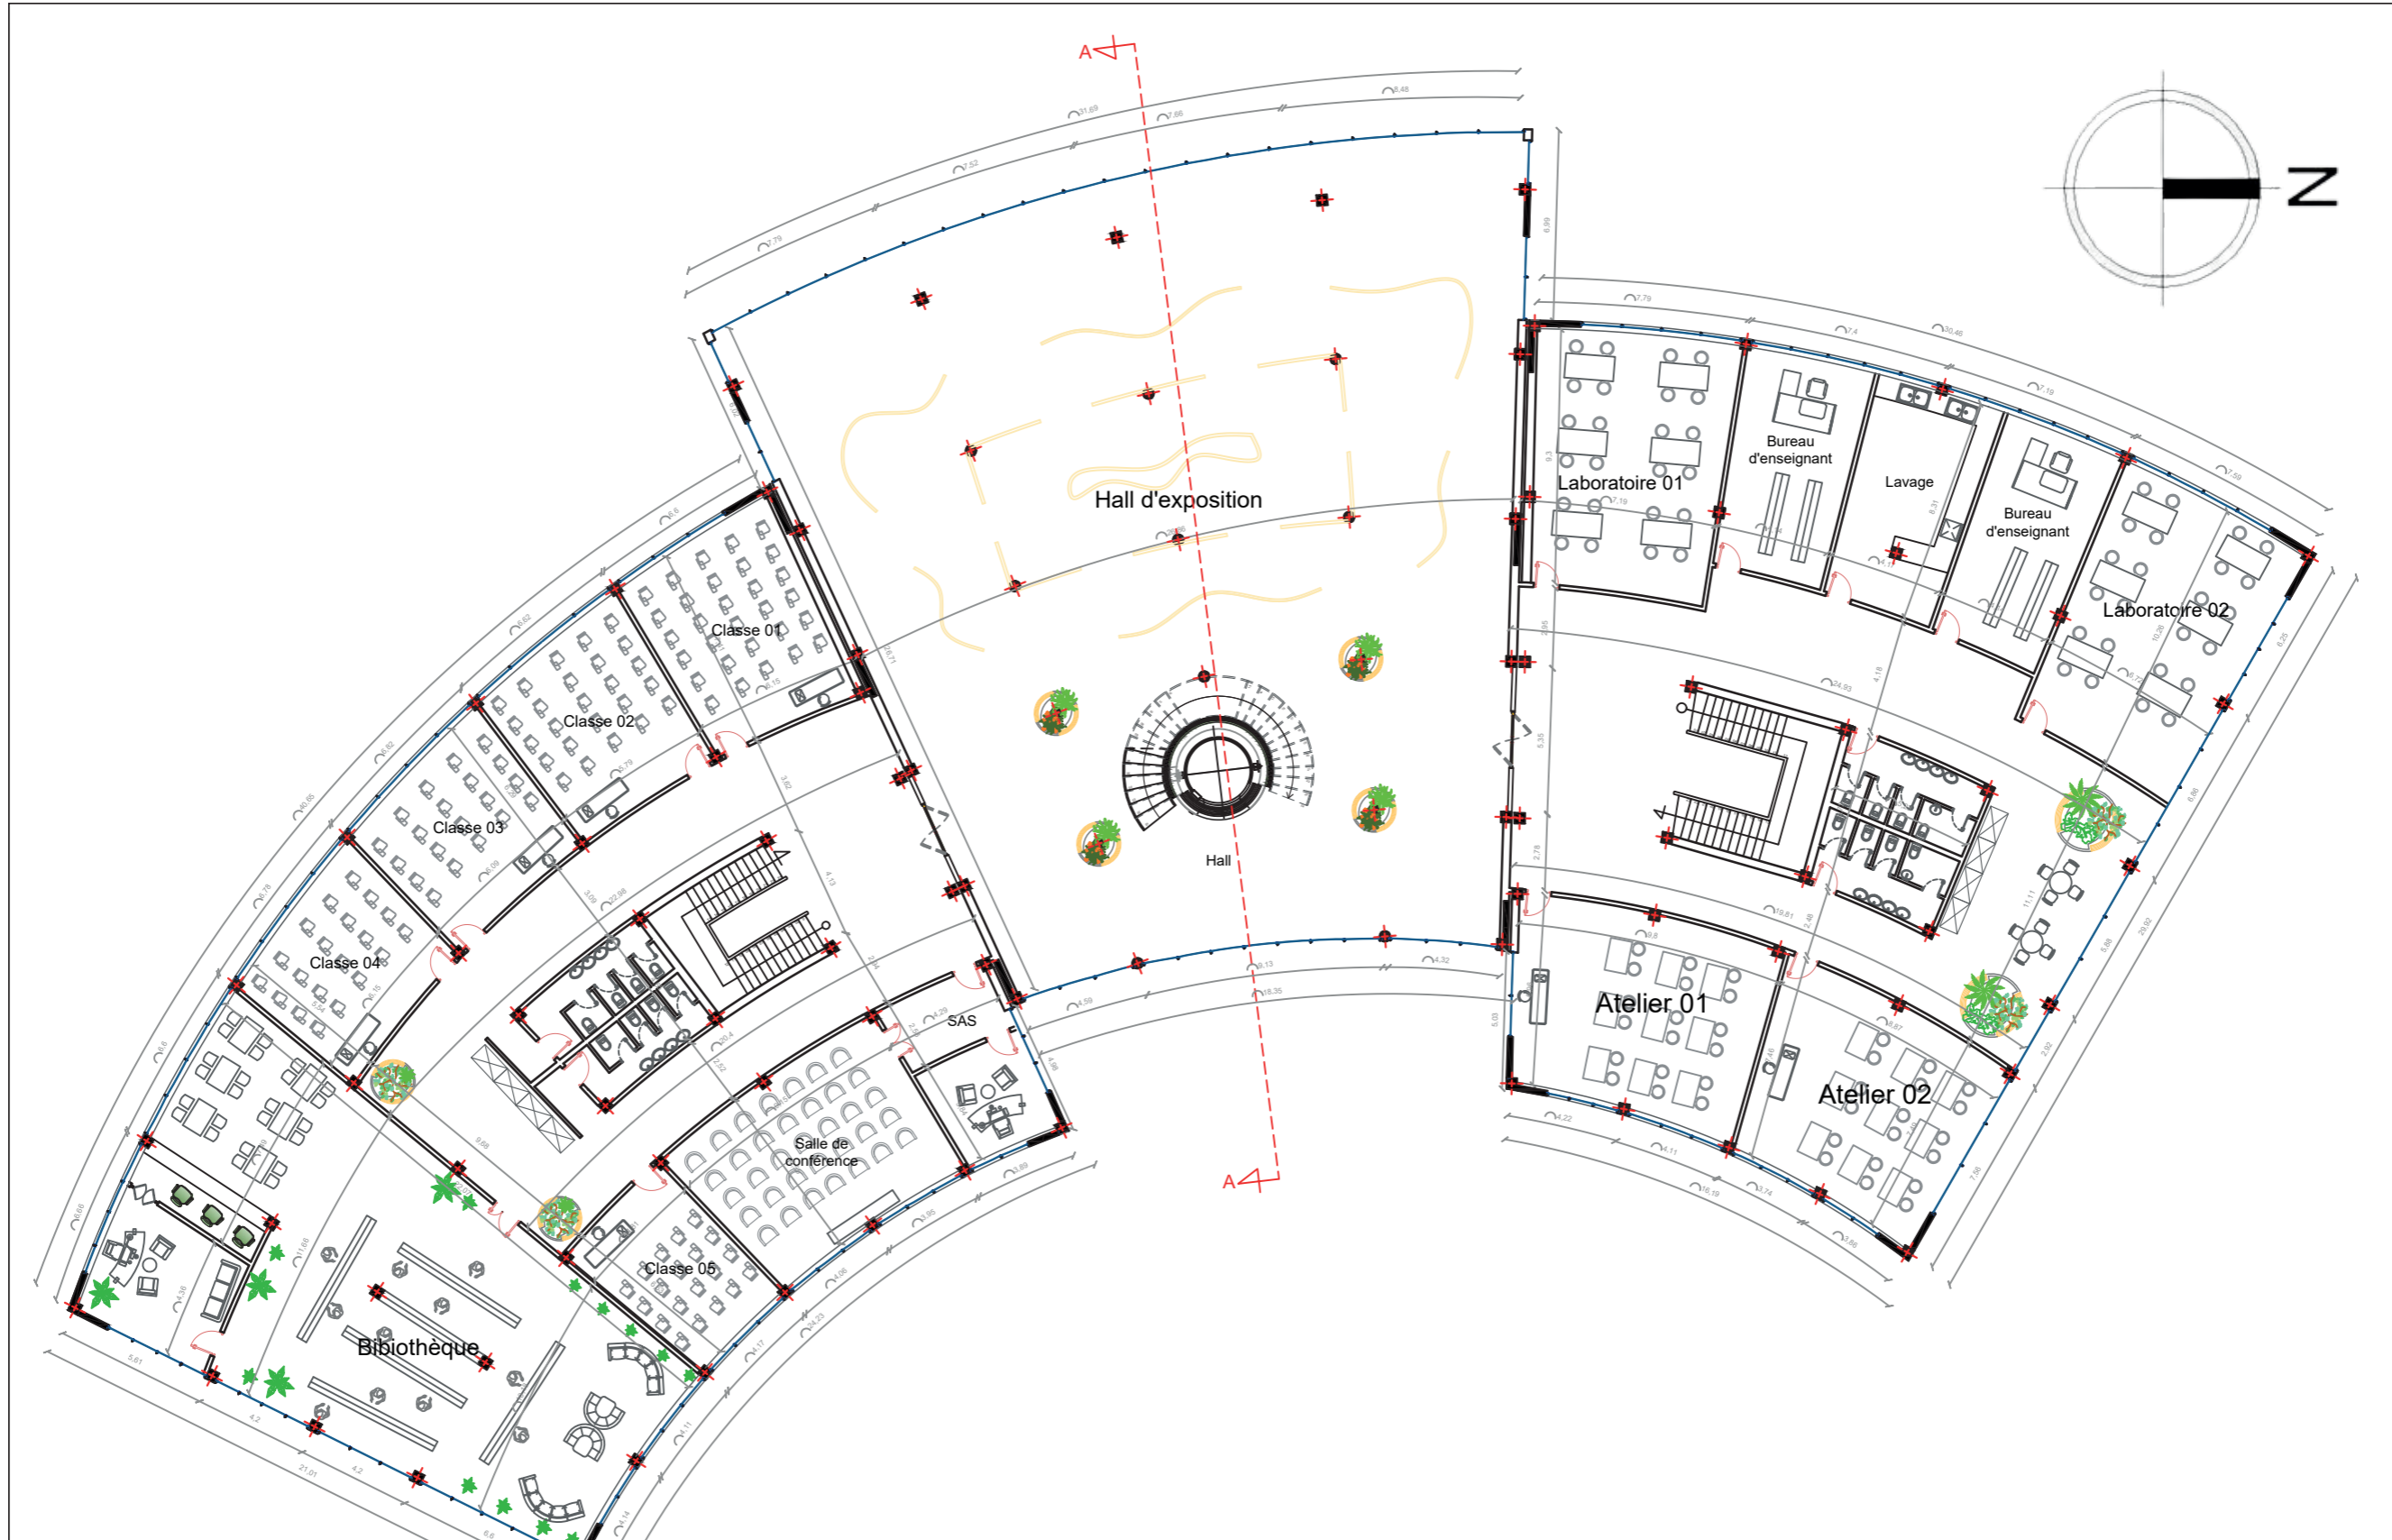


Plan de 1er Etage

Ech: 1/250

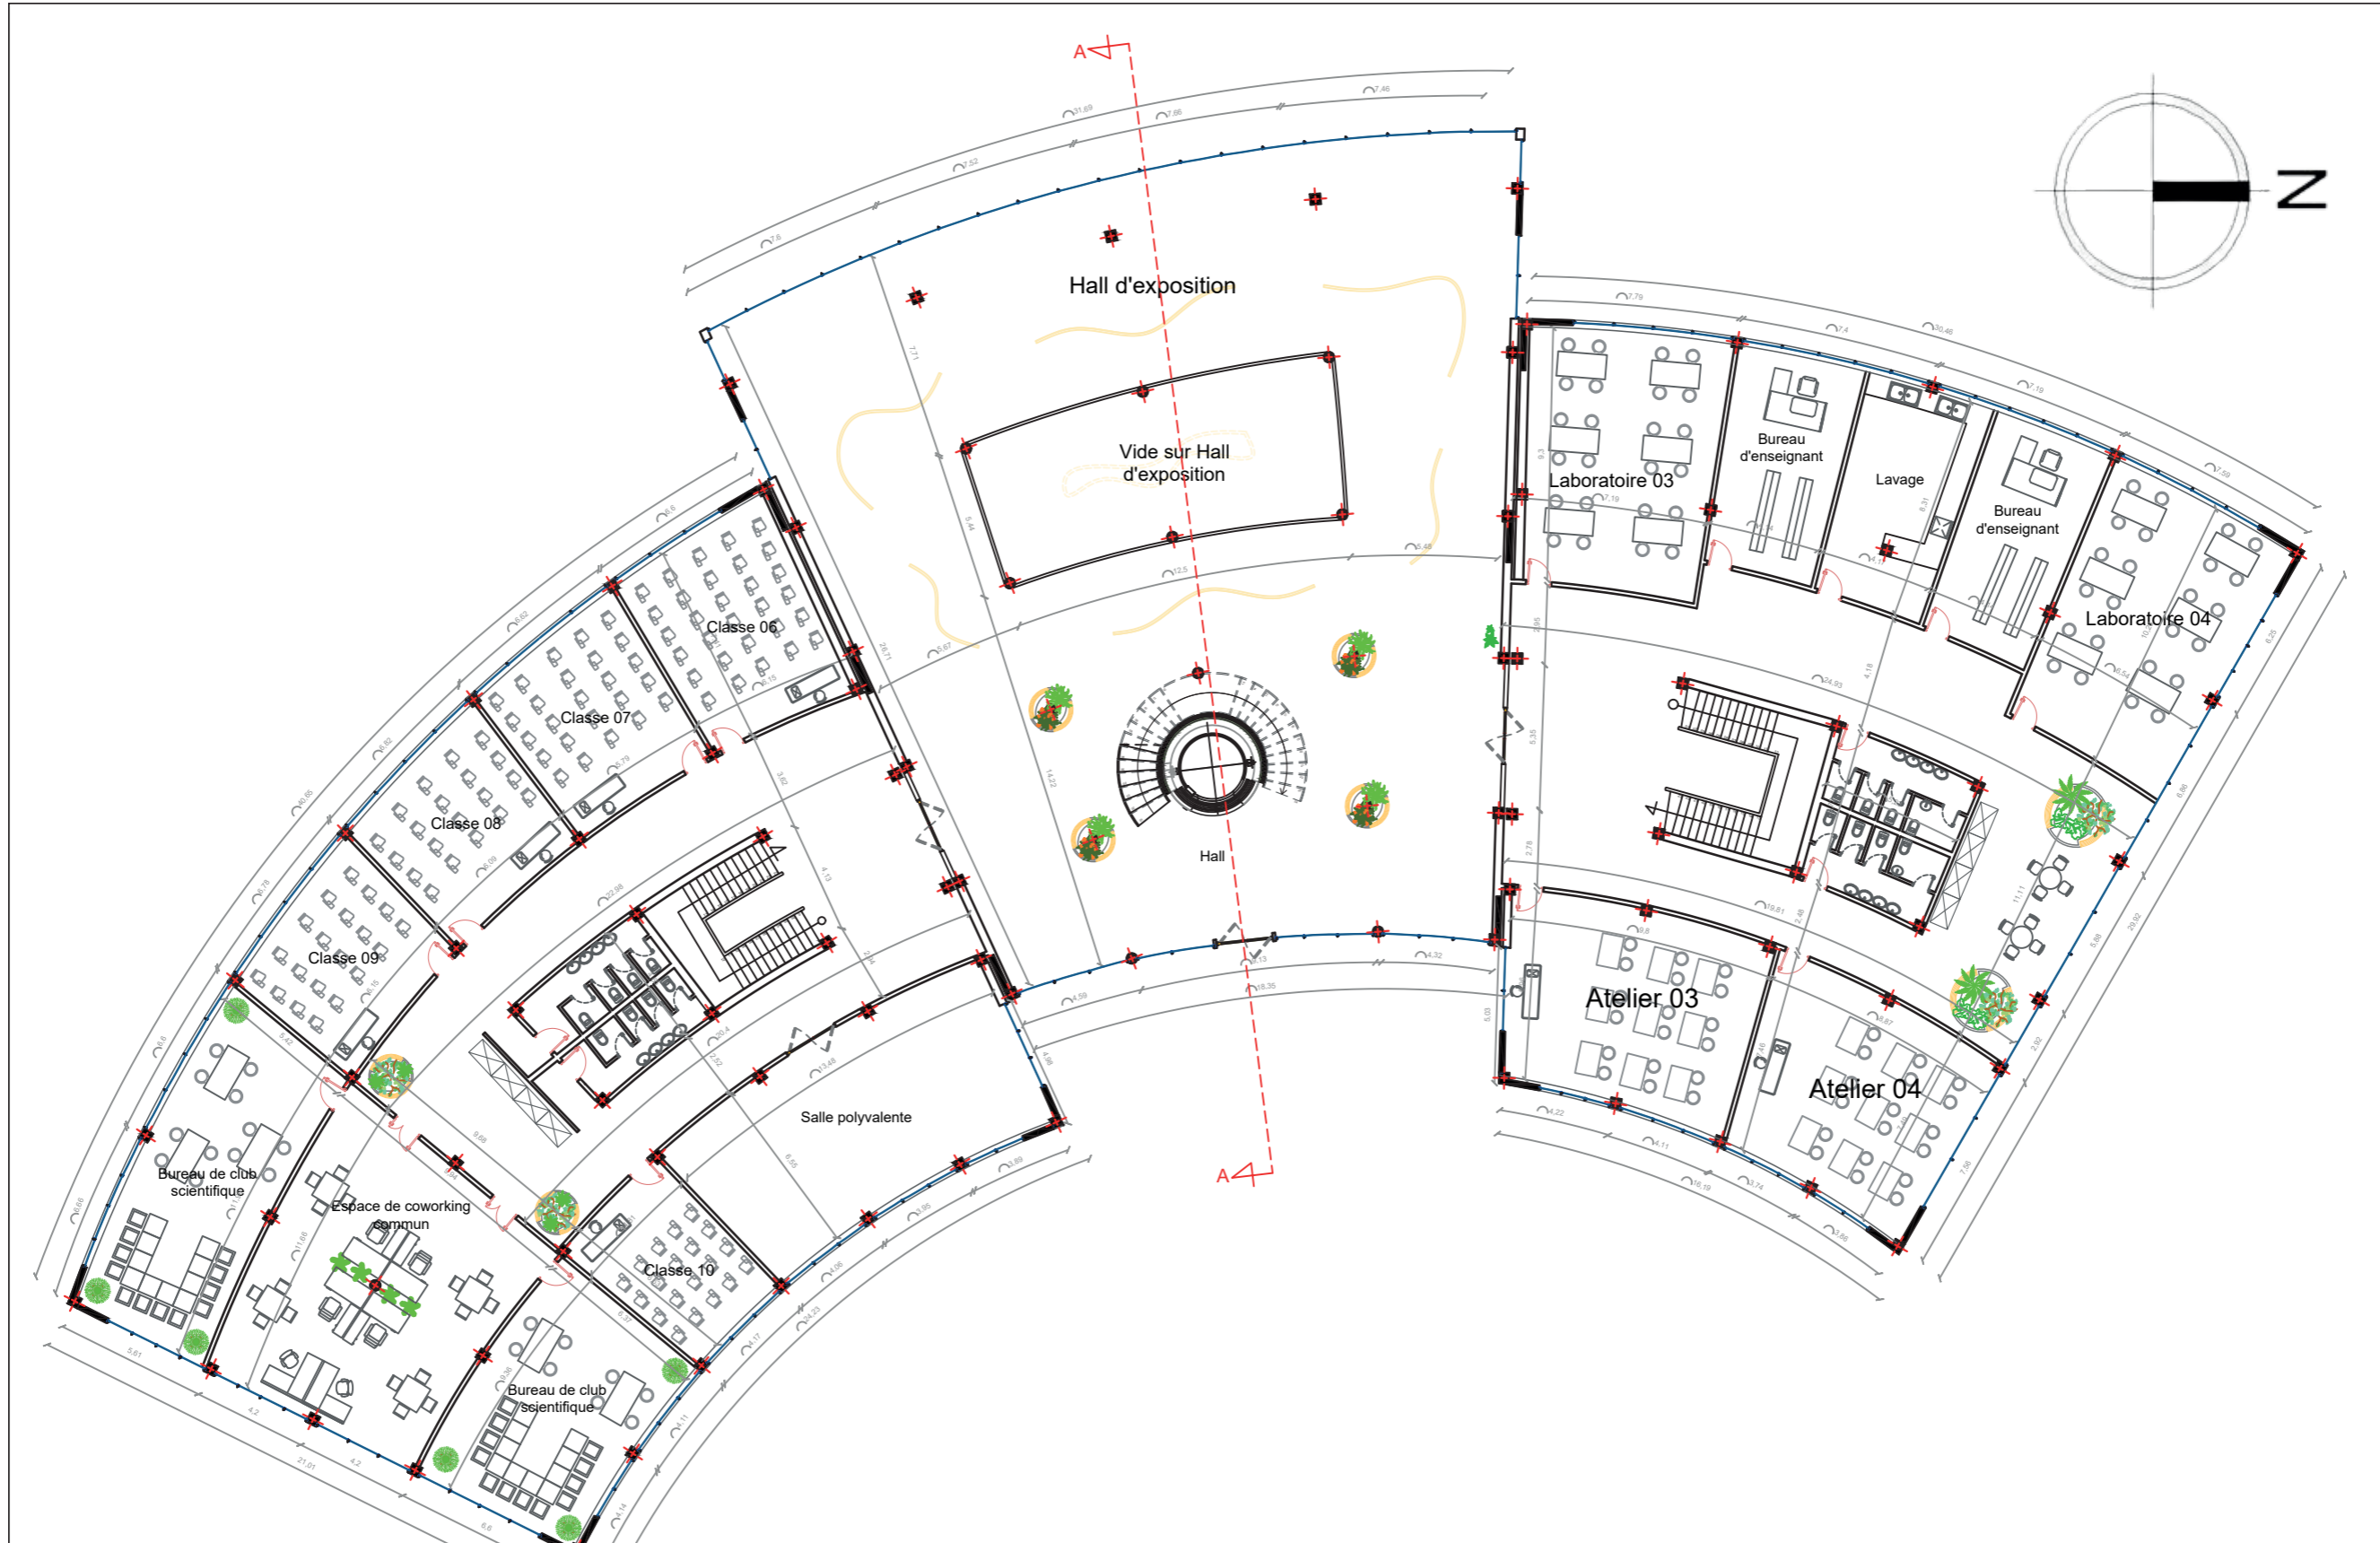


Plan de 2 eme Etage

Ech: 1/250

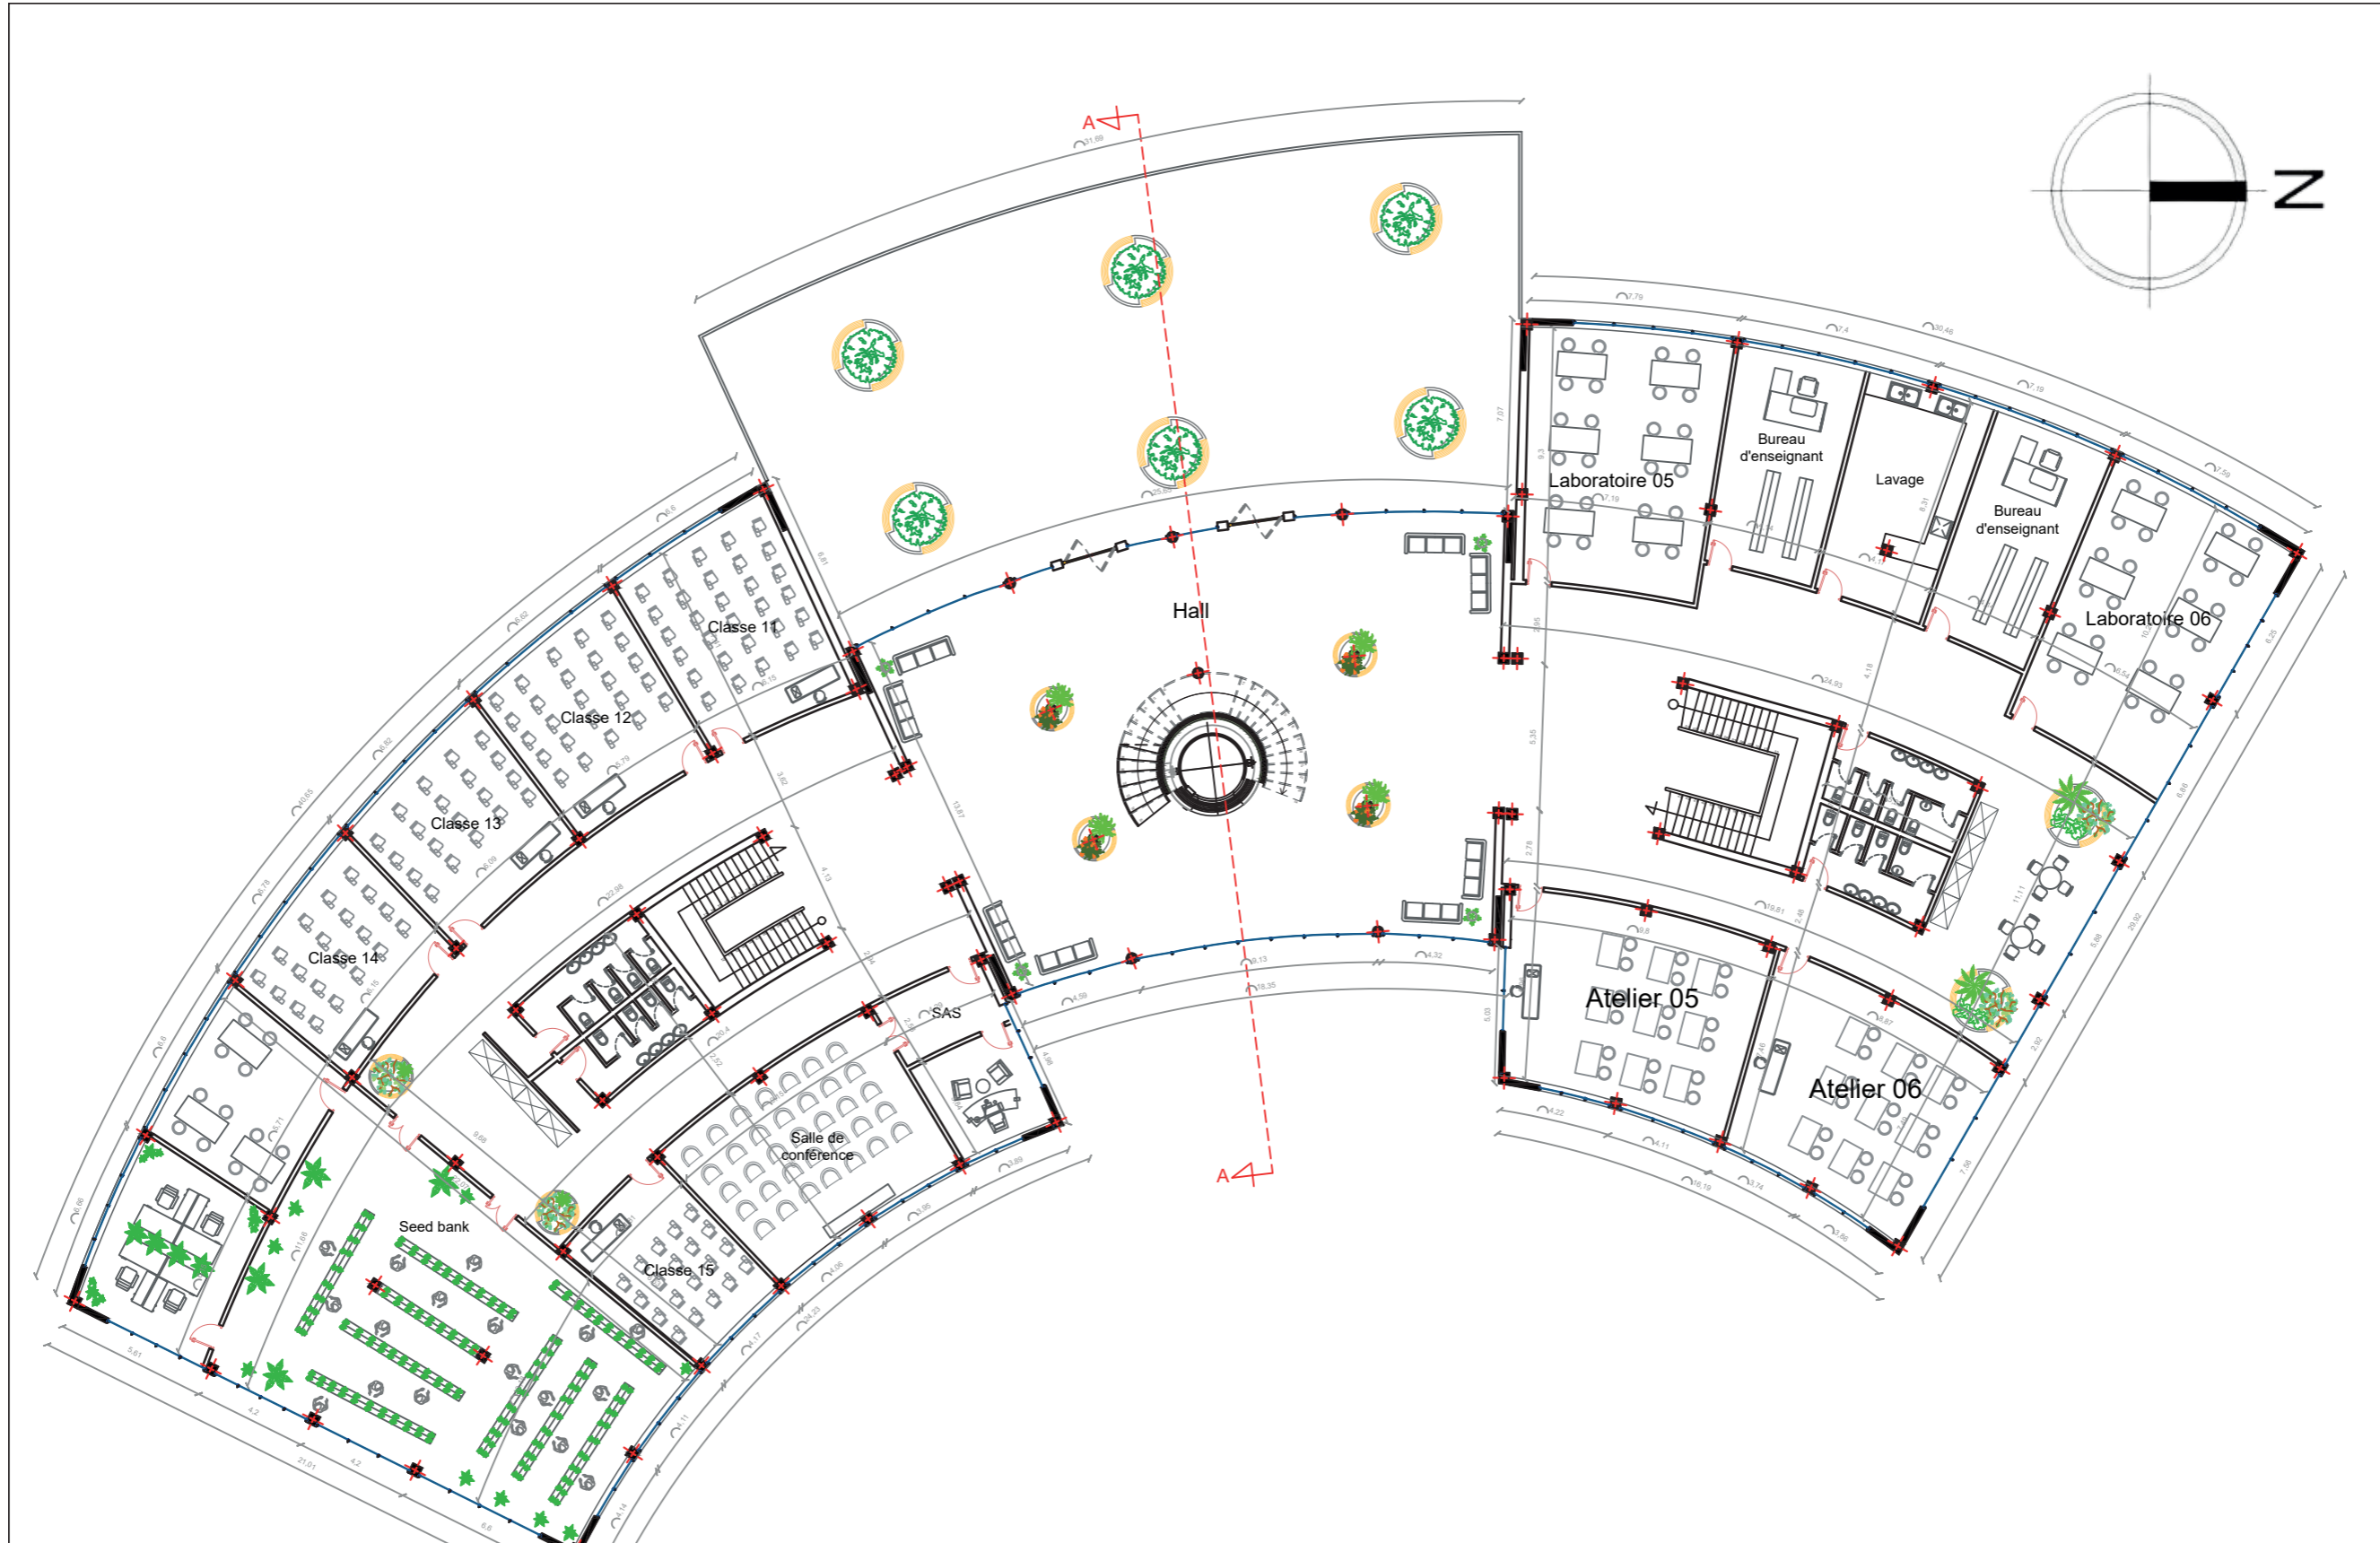

Plan de 3 eme Etage

Ech: 1/250

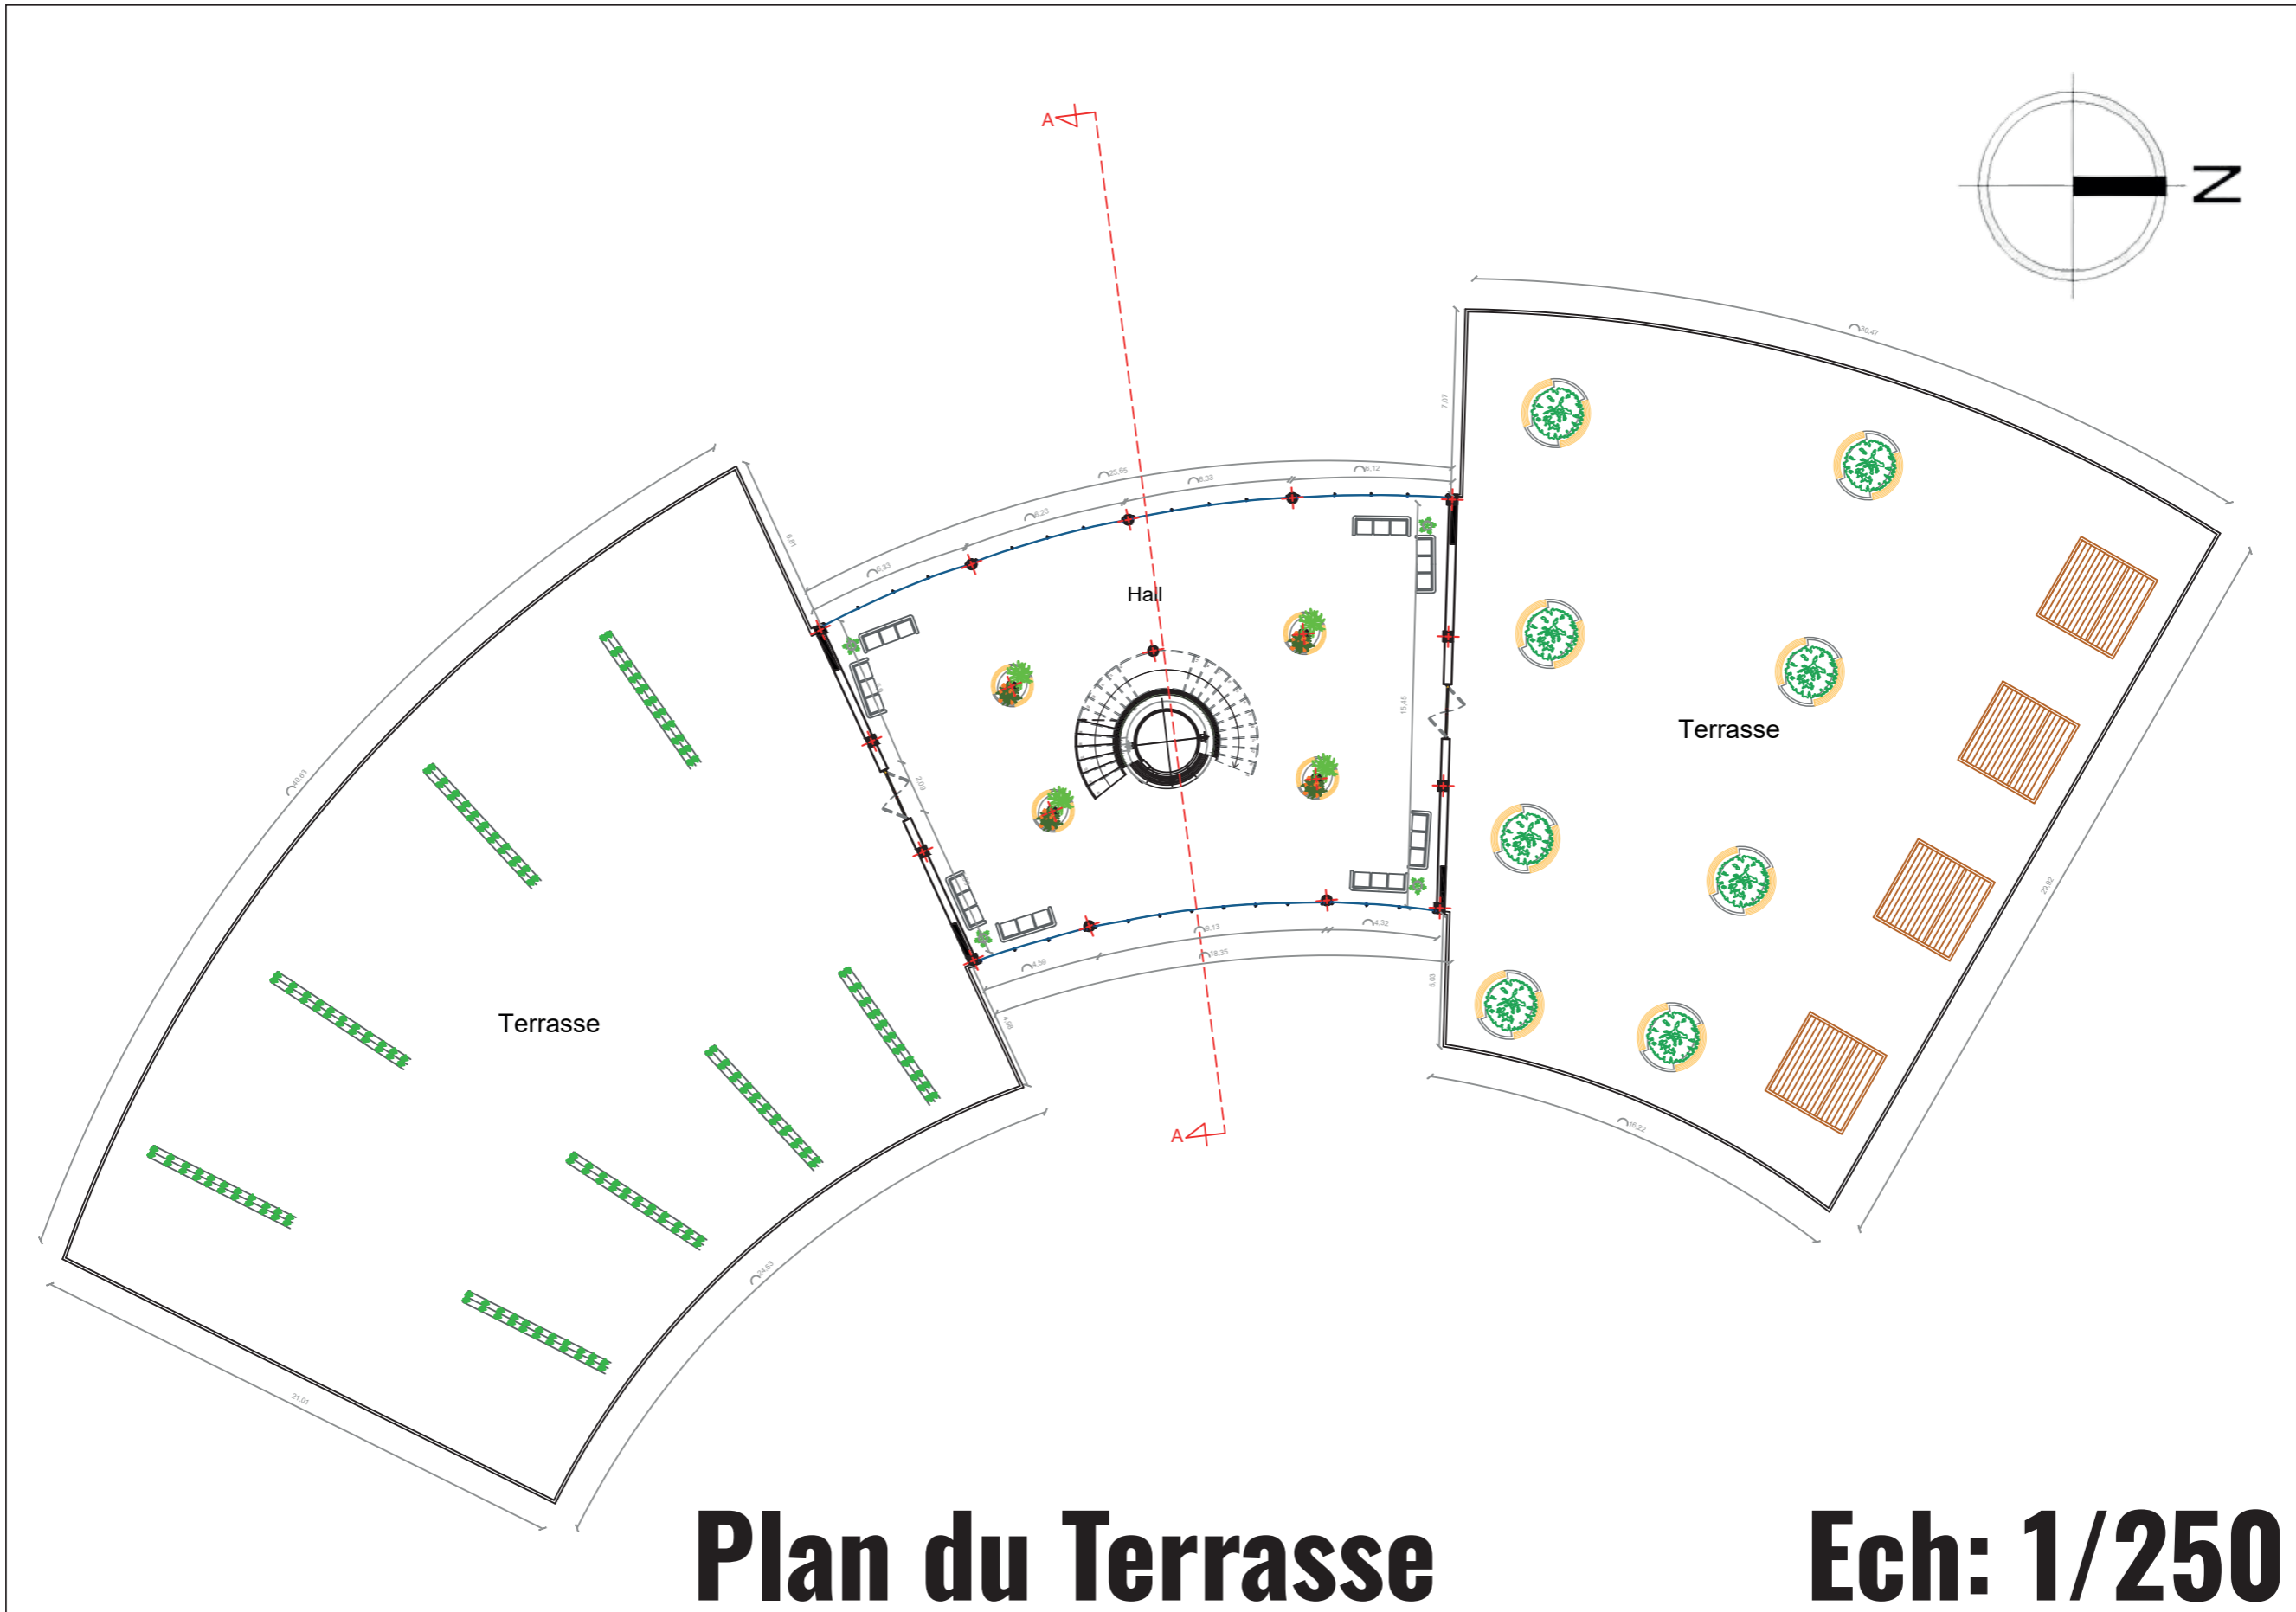


Plan du Terrasse

Ech: 1/250



La Façade Ouest

Ech: 1/250

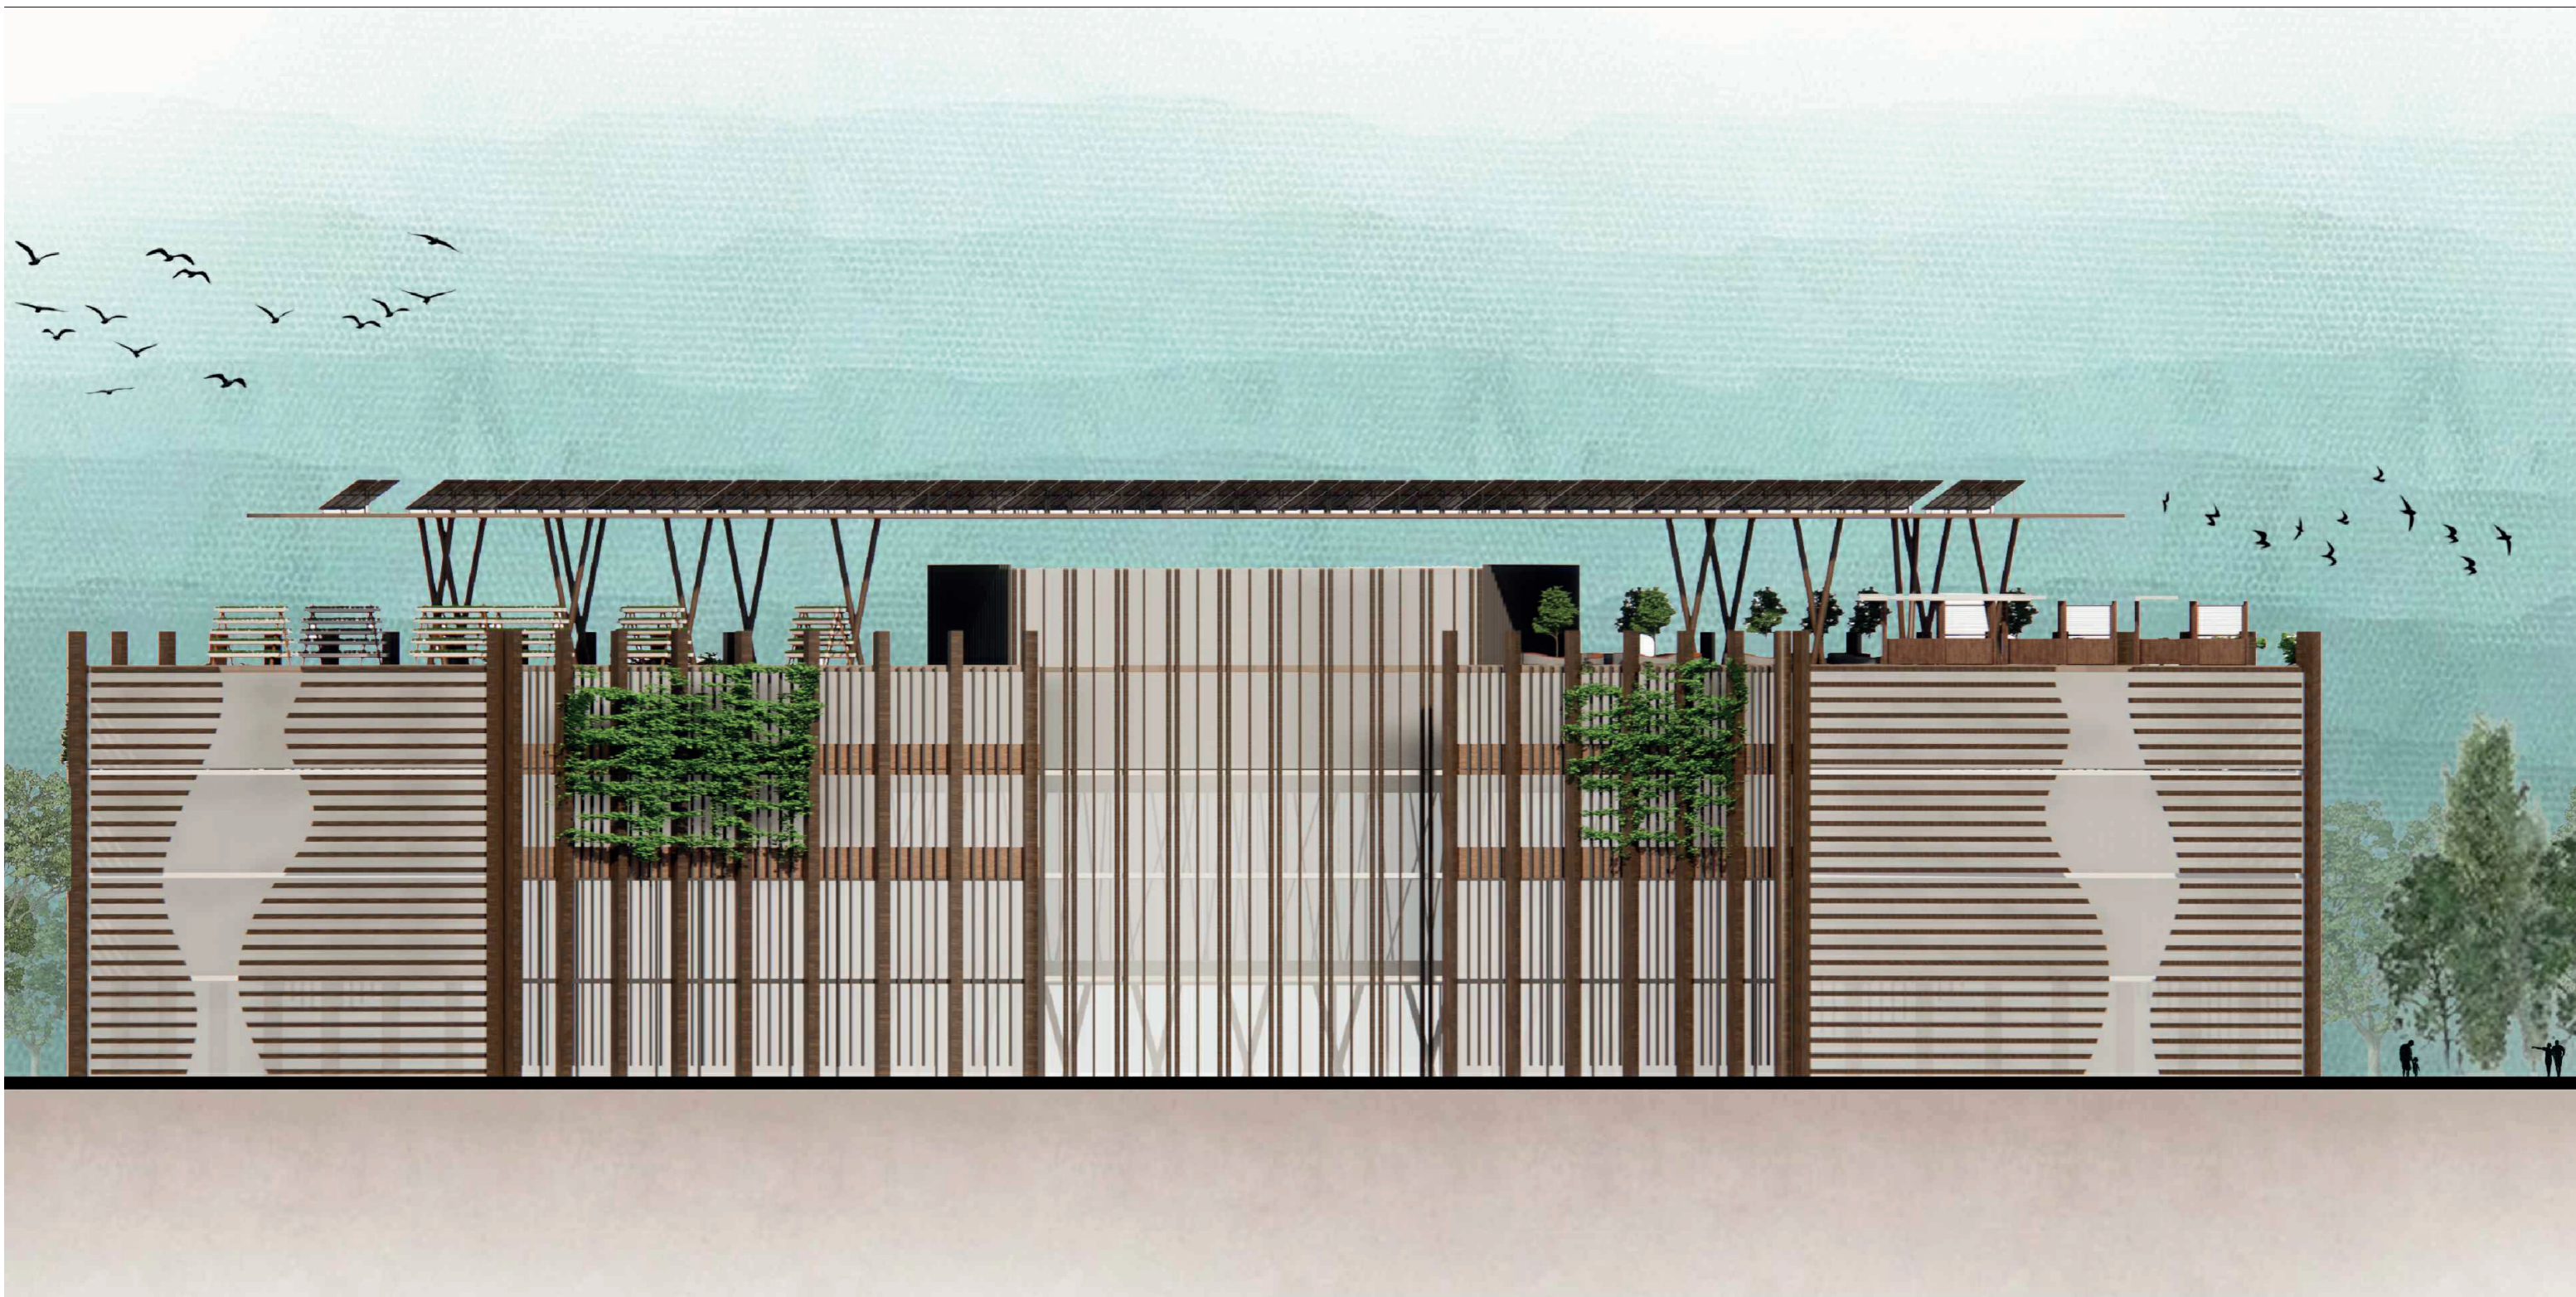

La Façade Est

Ech: 1/250



La Coupe AA

Ech: 1/150

Les ambiances extérieures et intérieures

