



REPUBLIQUE ALGERIENNE DEMOCRATIQUE ET POPULAIRE  
MINISTERE DE L'ENSEIGNEMENT SUPERIEUR ET DE LA RECHERCHE  
SCIENTIFIQUE

UNIVERSITE SAAD DAHLAB BLIDA -1-  
INSTITUT D'ARCHITECTURE ET D'URBANISME  
Département d'architecture

**Mémoire de Master en Architecture :**

Thème de l'atelier : Architecture, Environnement et Technologie

**Dossier graphique :**

**P.F.E : Conception d'un centre de données « Data Centre » à la ville  
nouvelle de Sidi Abdellah (VNSA)**

Présenté par :

Mlle ABED Ouissem

Mlle ZEGAOUI Serine

Mlle ZEGAOUI Serine

Encadrées par :

Dr : KAOULA Dalel

Dr : BENCHEKROUN Marwa


Dr : BABA SLIMANE Nour El Houda

Membres de jury :

Présidente : Dr. KHELIFI Lamia

Examinatrice : Dr. ALIOUCHE Sihem


Année universitaire :2023/2024

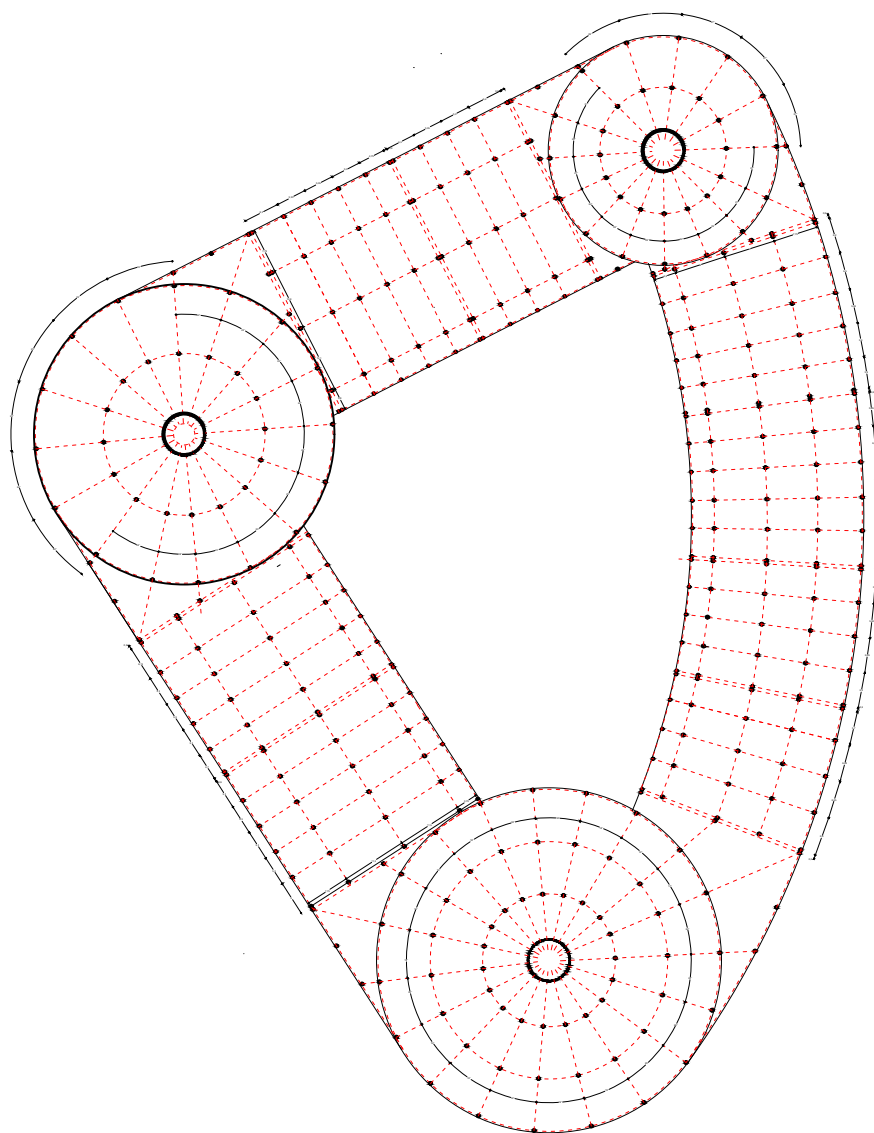

PLAN DE STRUCTURE 1 / 500



Plan de masse

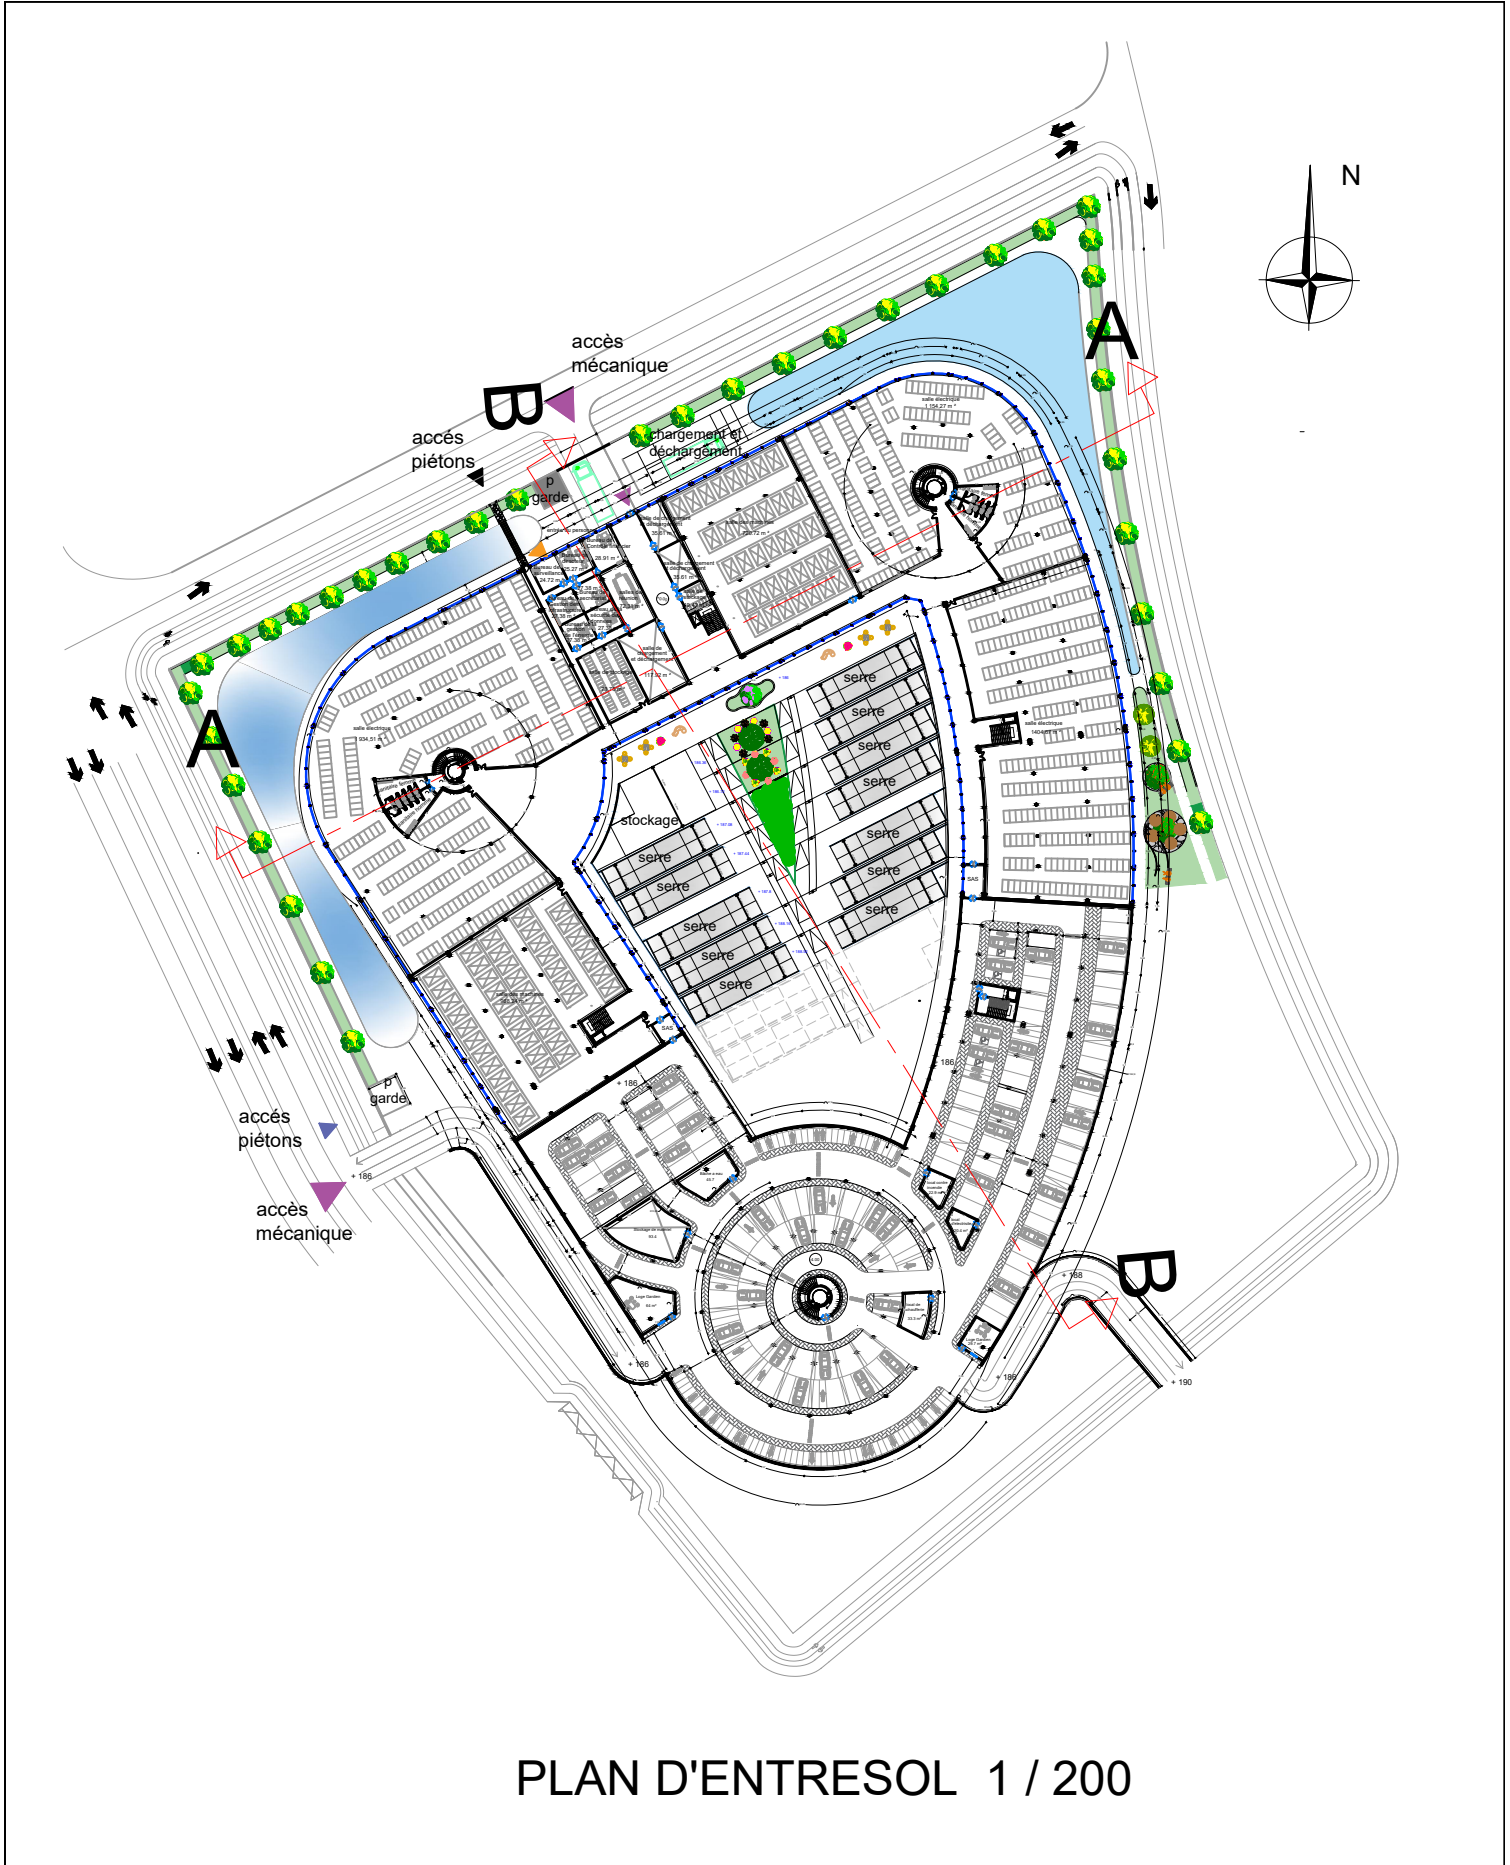


PLAN D'ENTRESOL 1 / 200




RDC 1 / 200



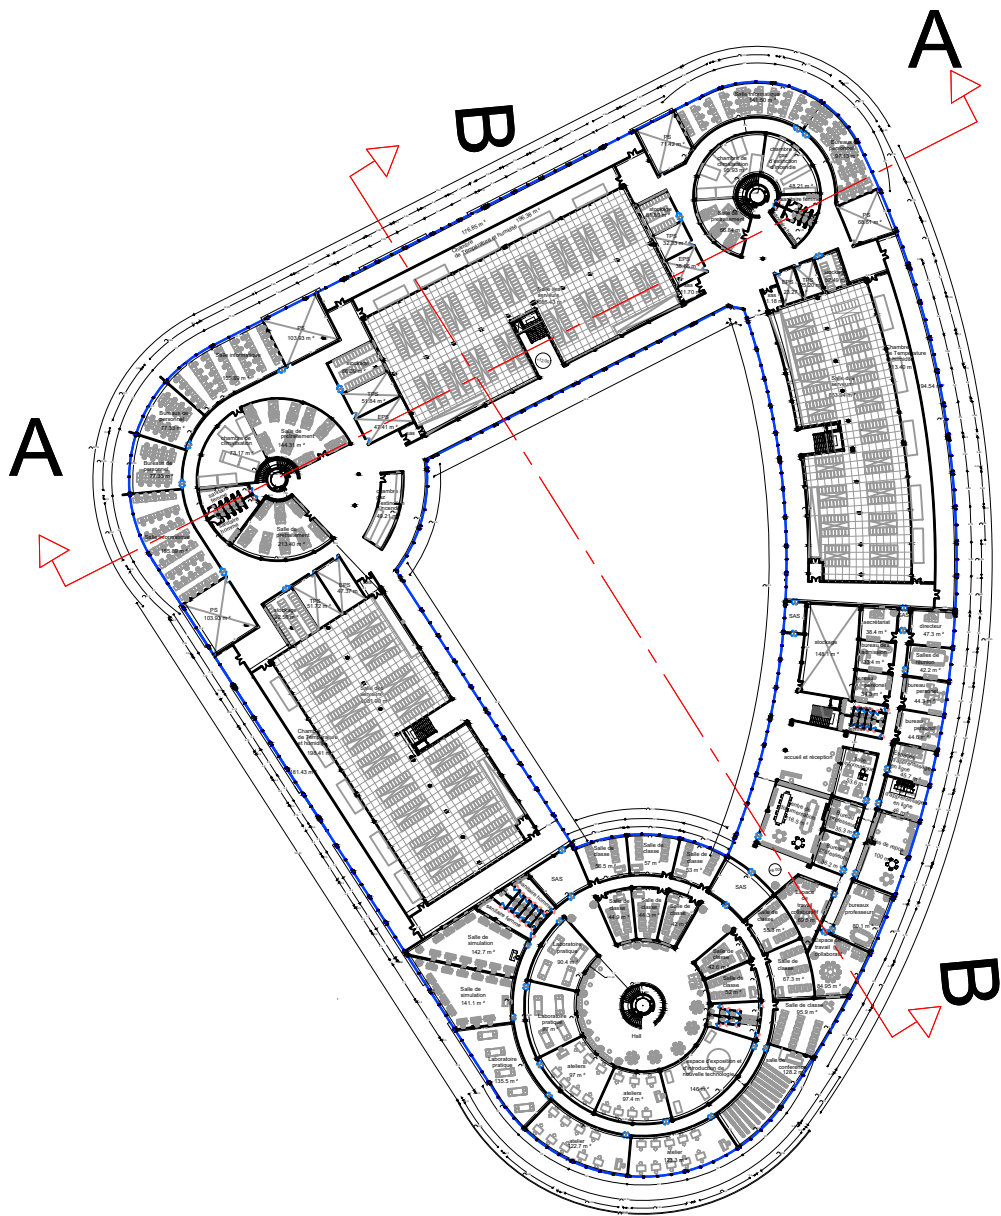


R + 2 1 / 200

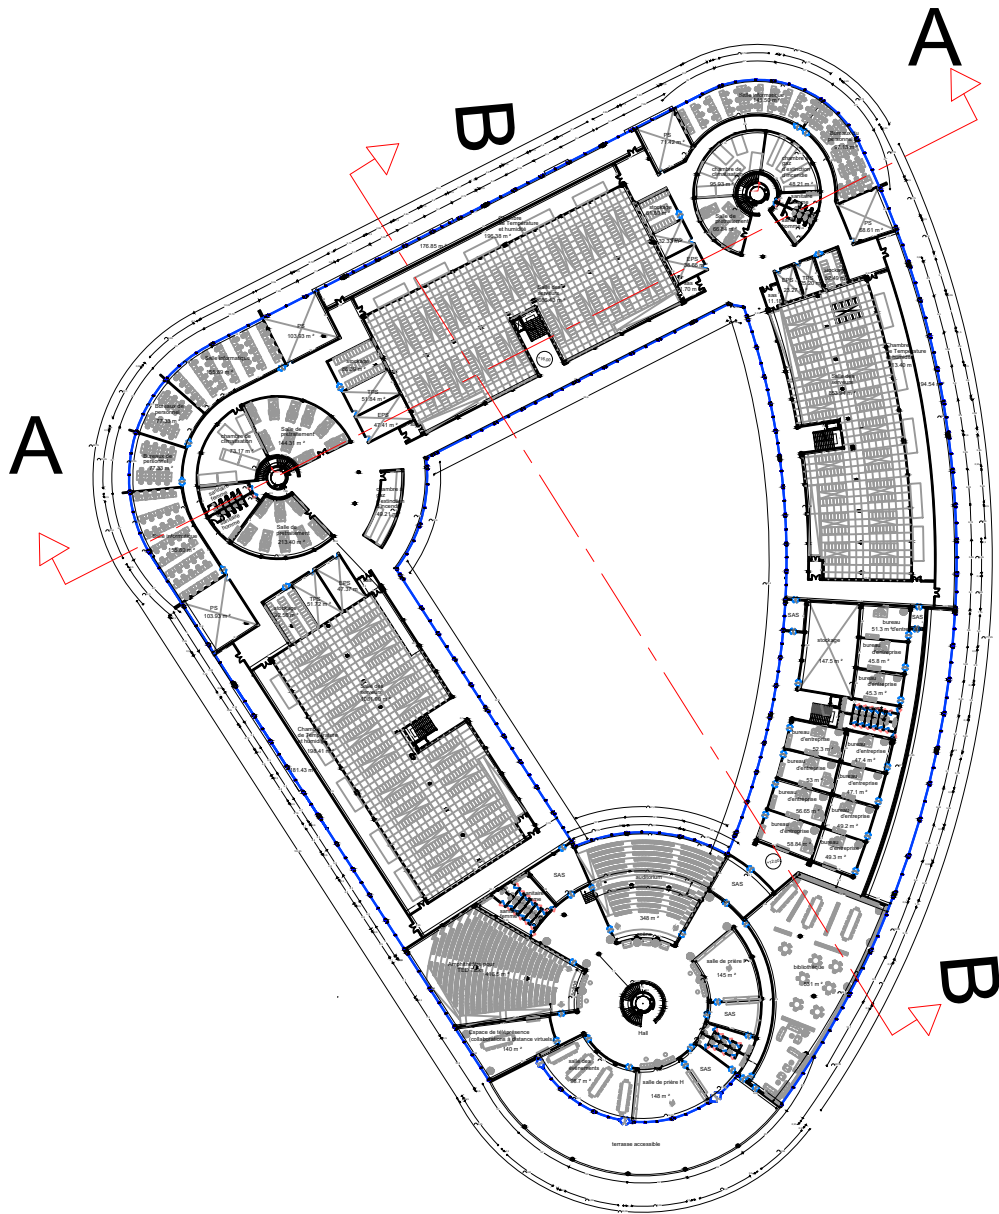



R + 3 1 / 200



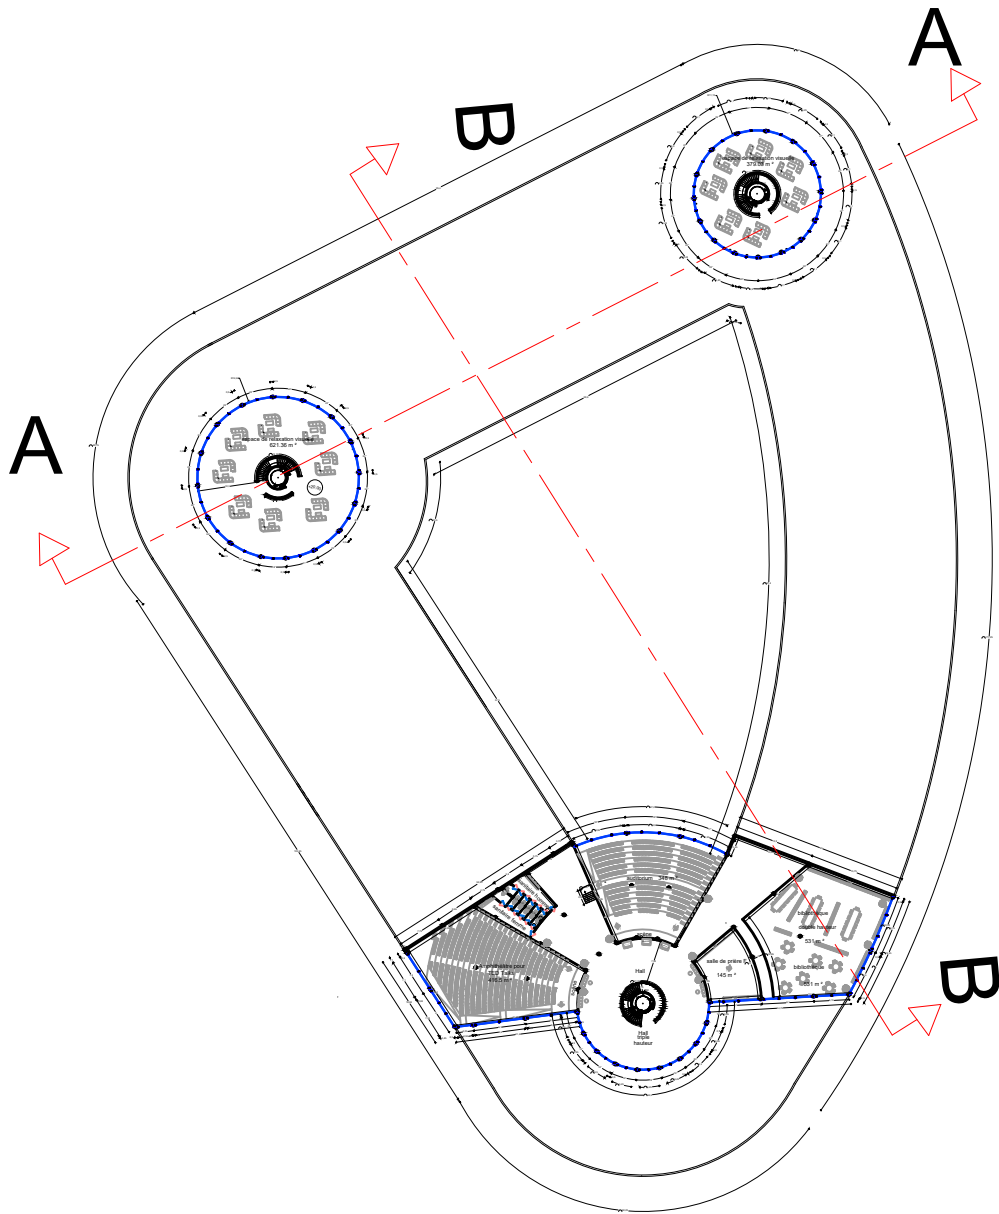


R + 4 1 / 200

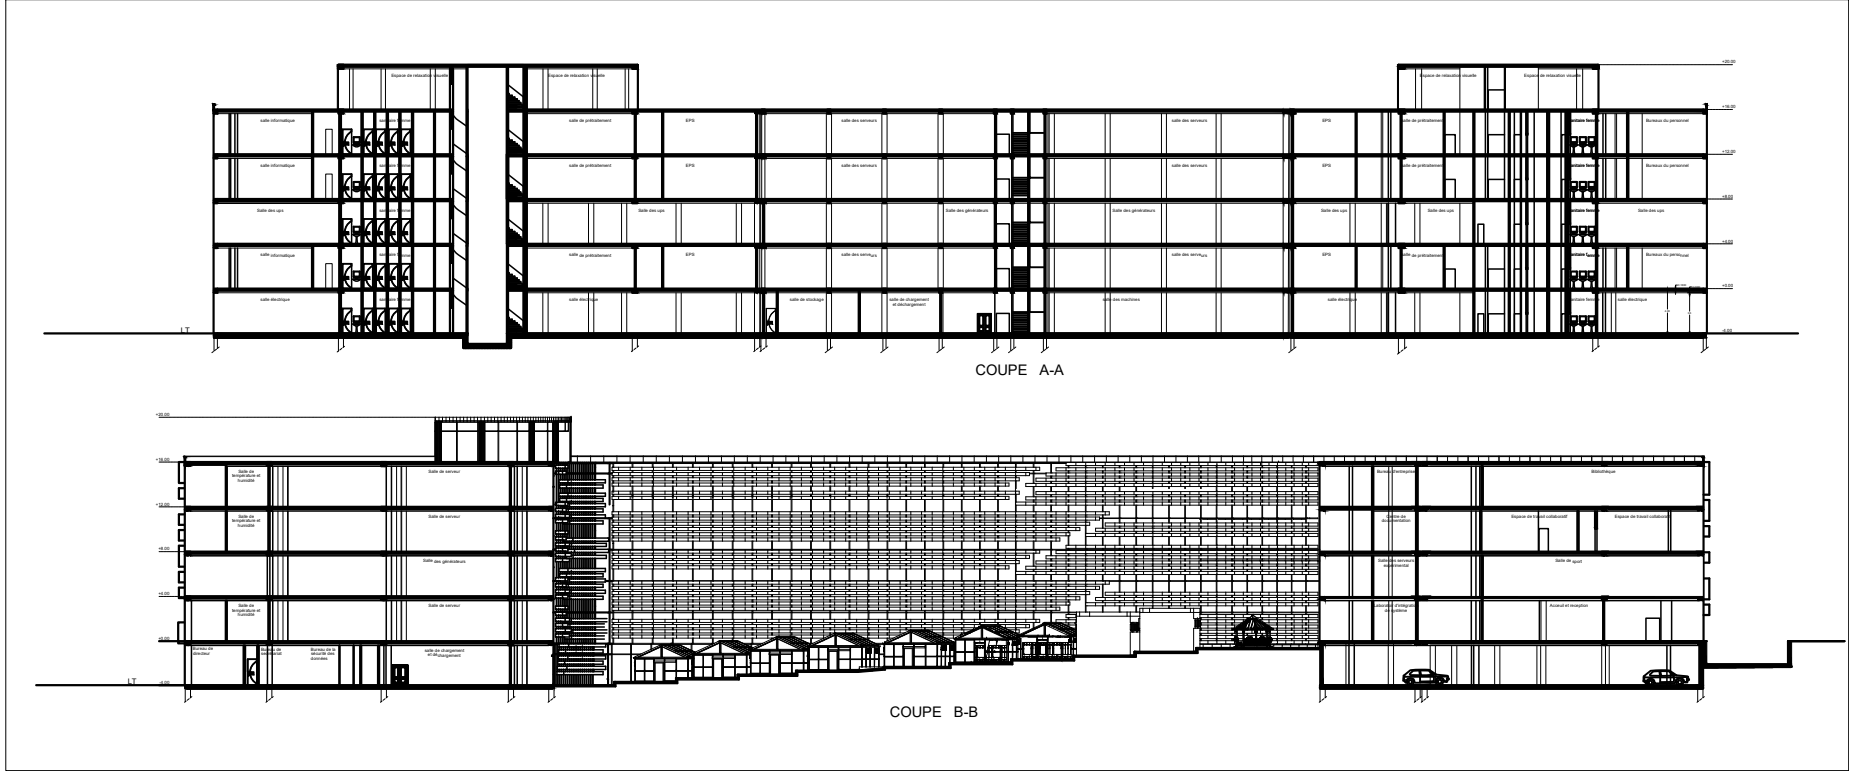

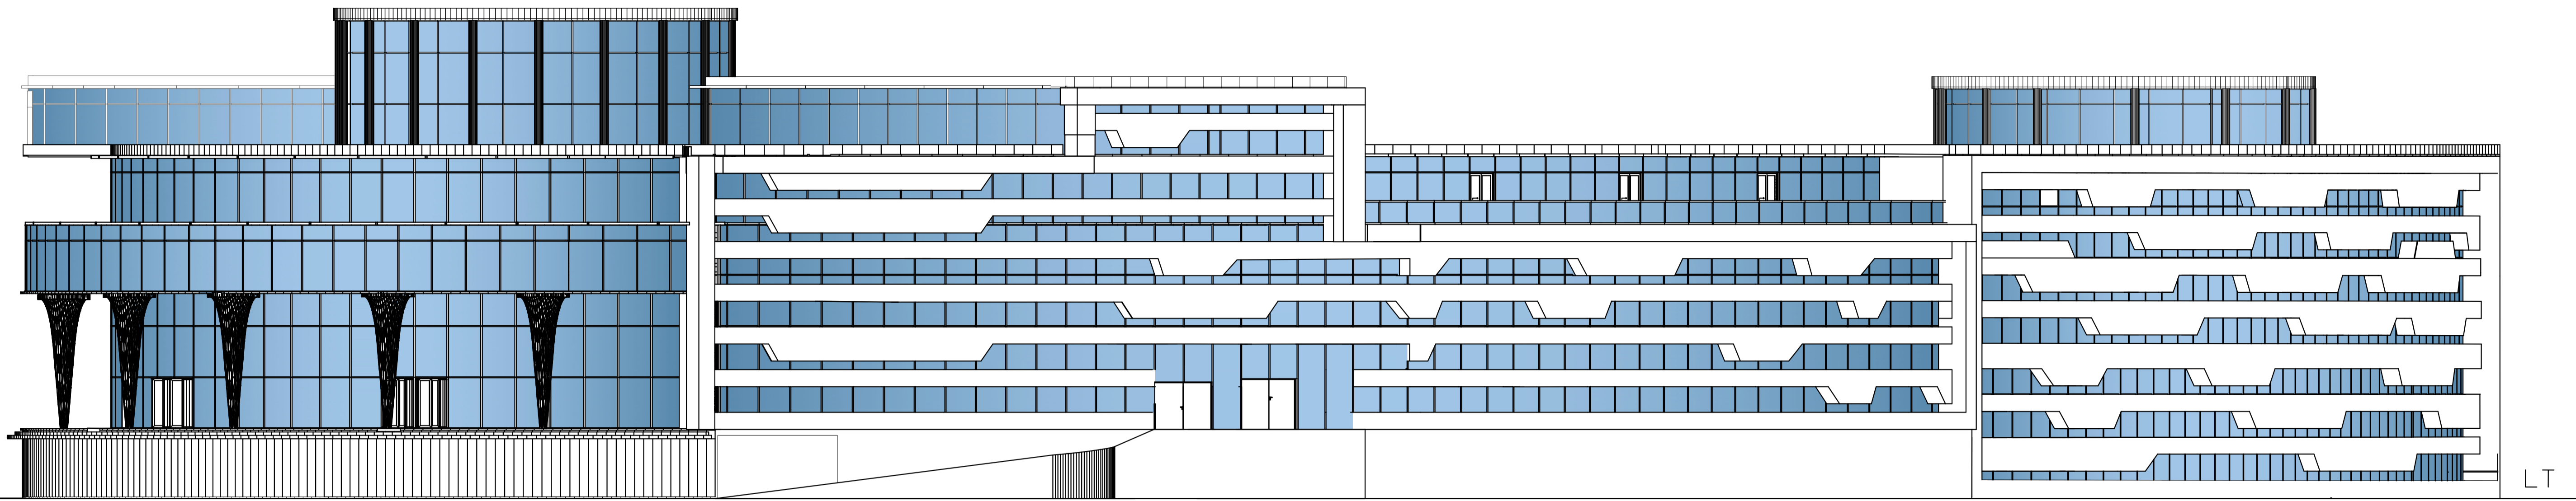

FACADE EST

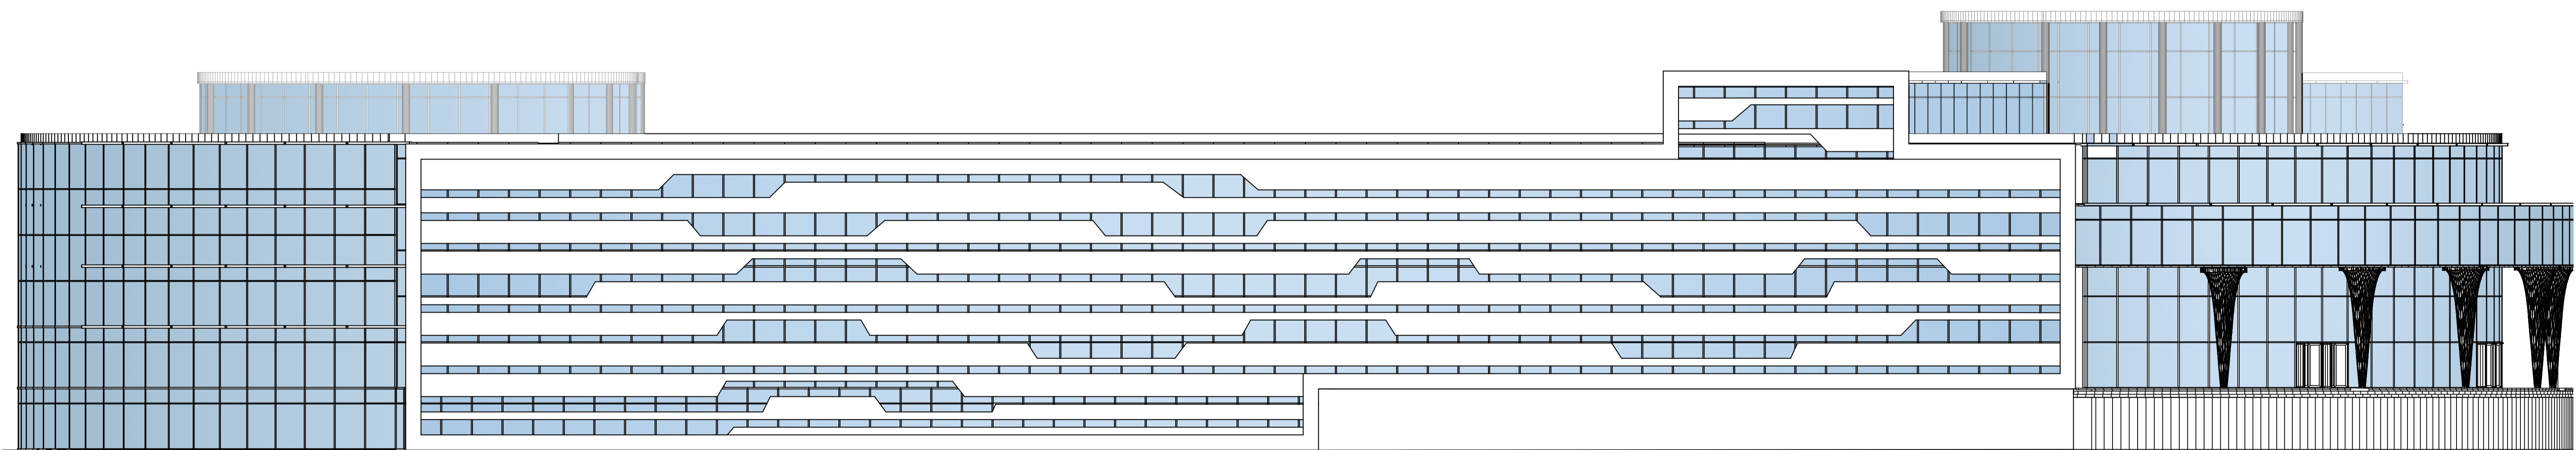

FACADE OUEST