



REPUBLIQUE ALGERIENNE DEMOCRATIQUE ET POPULAIRE
MINISTERE DE L'ENSEIGNEMENT SUPERIEURE ET DE LA RECHERCHE
SCIENTIFIQUE

UNIVERSITE SAAD DAHLAB BLIDA -INSTITUT
D'ARCHITECTURE ET D'URBANISME

Département d'Architecture

Mémoire de Master en Architecture.

Thème de l'atelier : Habitat et architecture.

**La requalification d'une zone en mutation vers un nouveau
nœud de bien-être**

Cas du quartier de Ben Omar -Kouba (Alger)

**P.F.E : La réalisation d'un pôle sanitaire (centre de santé et de
convalescence).**

Présenté par :

CADI, Chaima

202031084231

Encadré(e)(s) par :

MERZELKAD Rym

KHELIL CHERFI Khadidja

Membres du jury :

Mr KADRI.Hocine

Mme SABA Deloula

Année universitaire : 2024/2025

ANNEXE


Table des matières

1. Plan d'aménagement.....	4
2. PLAN DE MASSE:	5
3. PLAN REZ-DE-CHAUSSEE.....	6
4. PLAN 1ER ETAGE.....	7
5. PLAN 2EME	8
6. PLAN SOU SOL.....	9
7. FACADES:	10


1. Plan d'aménagement




2. PLAN DE MASSE:

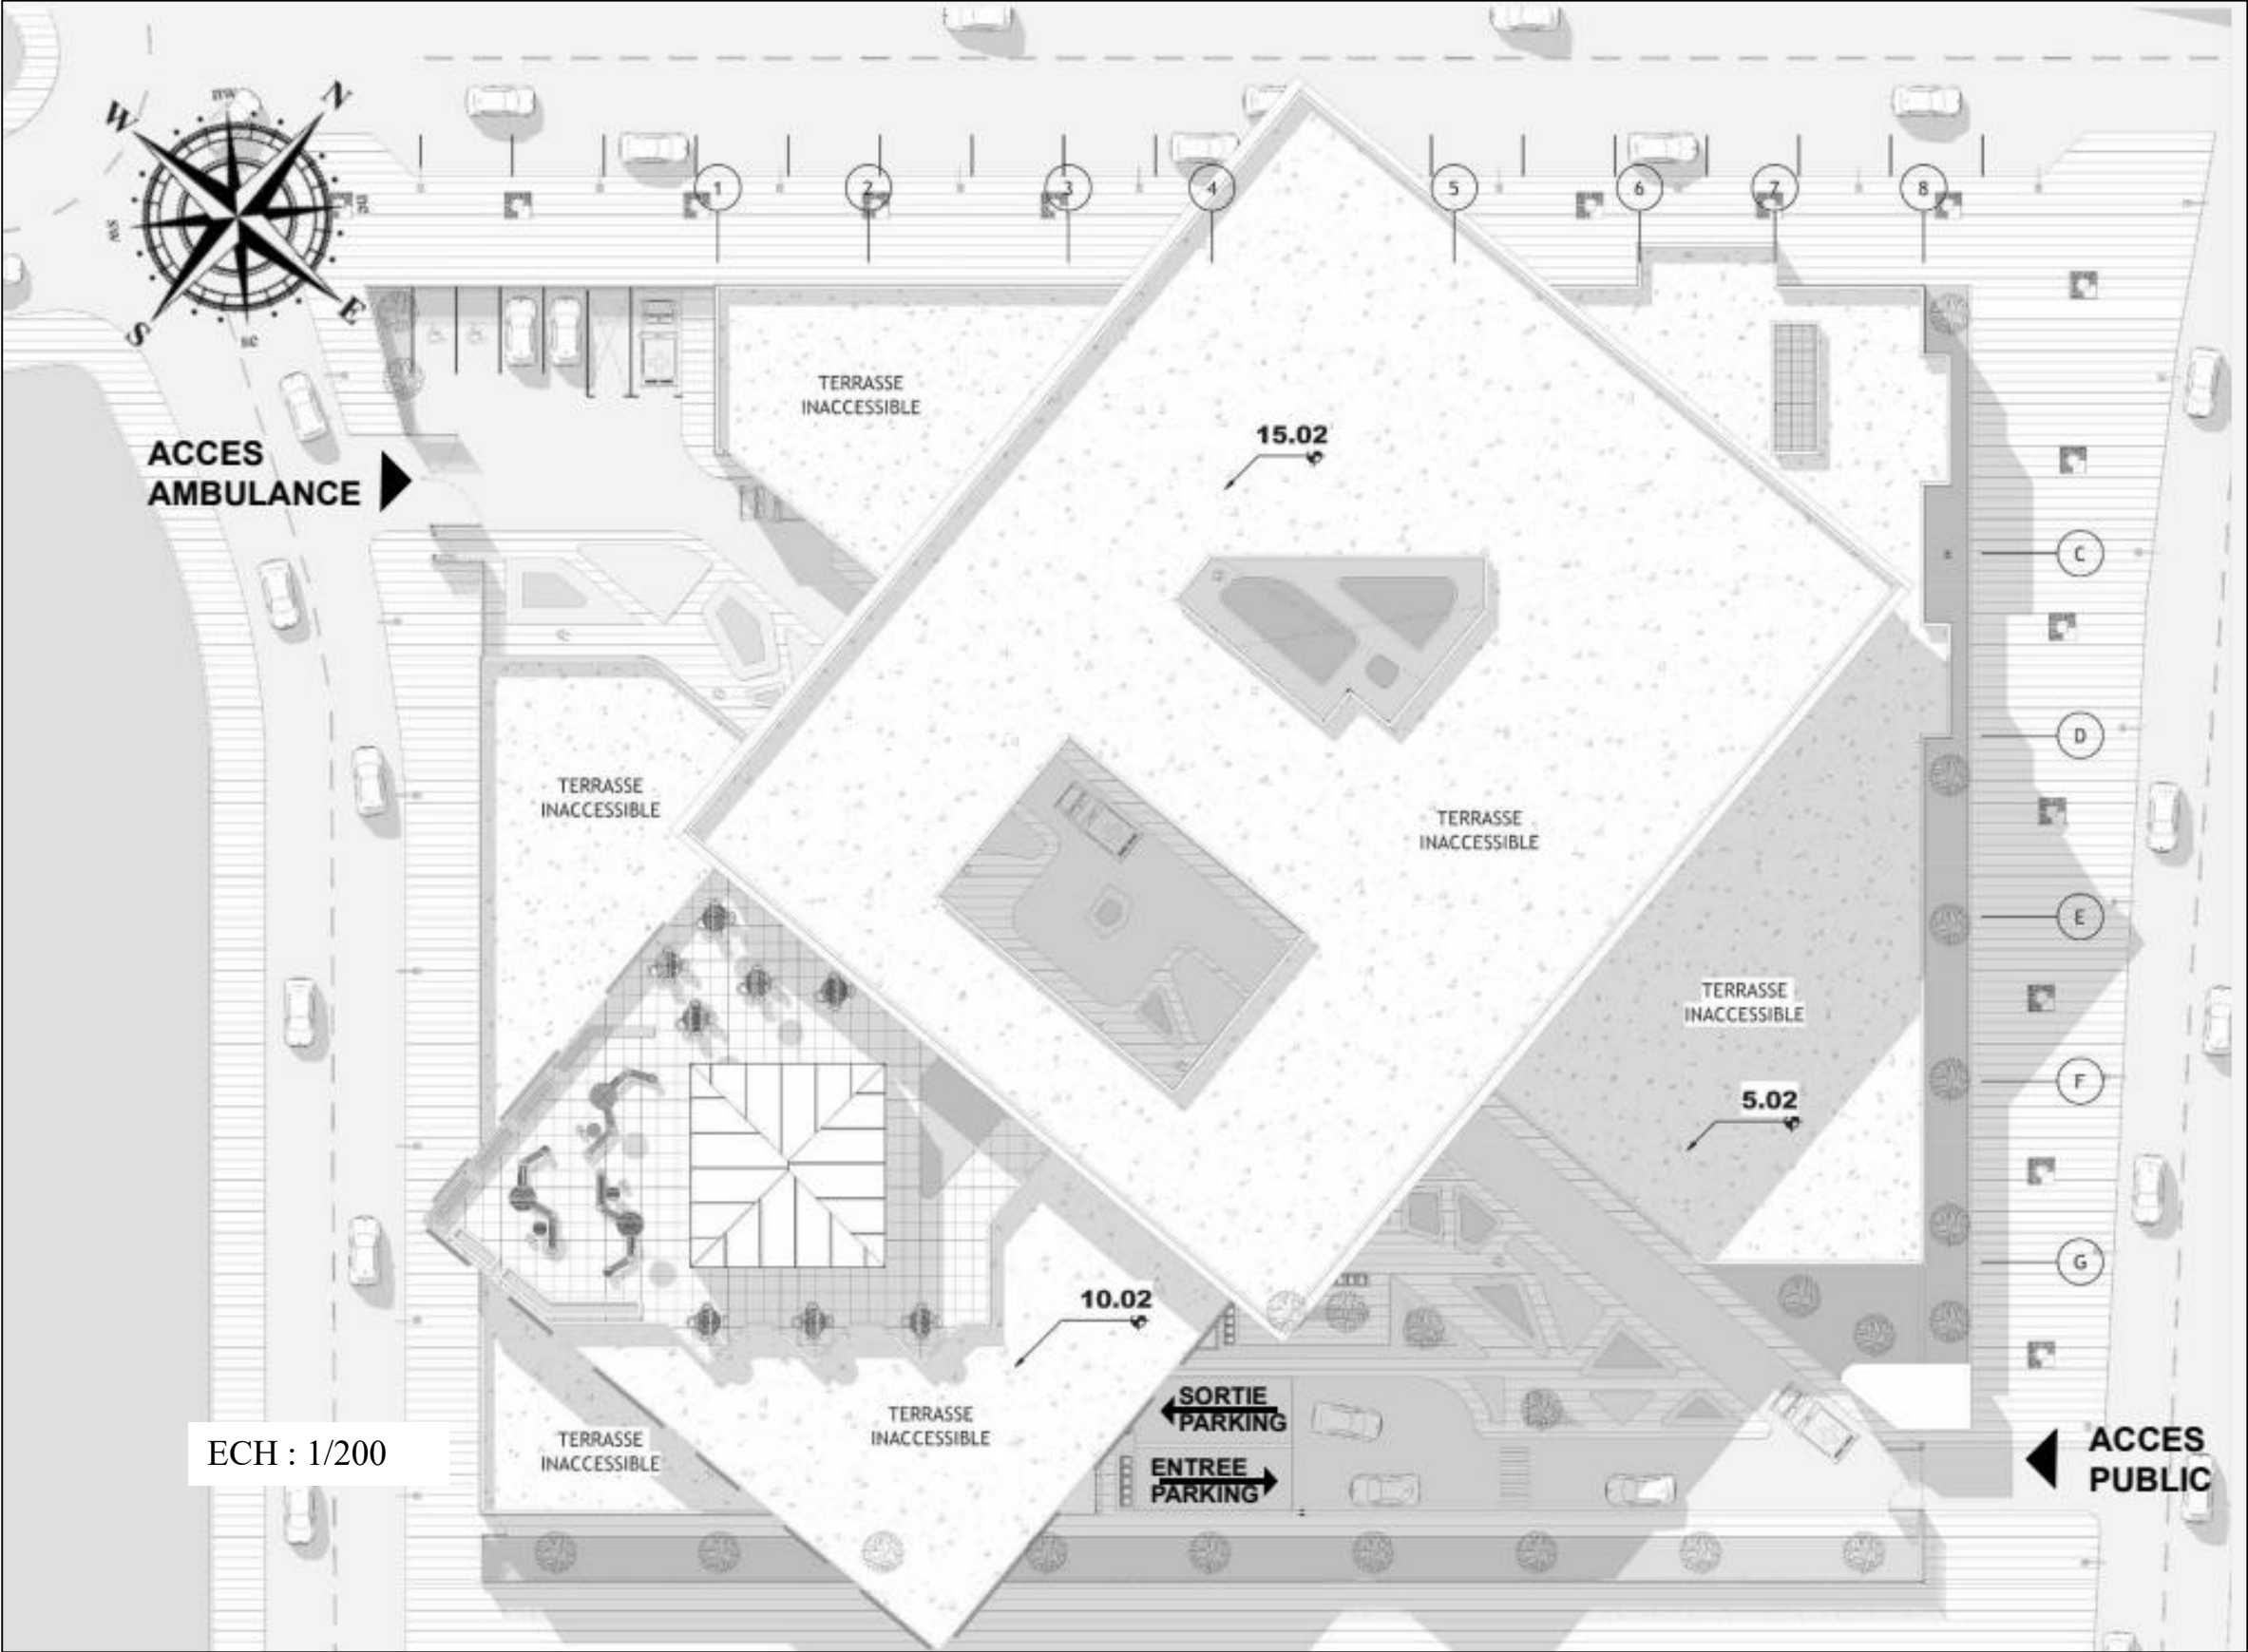


3. PLAN REZ-DE-CHAUSSEE

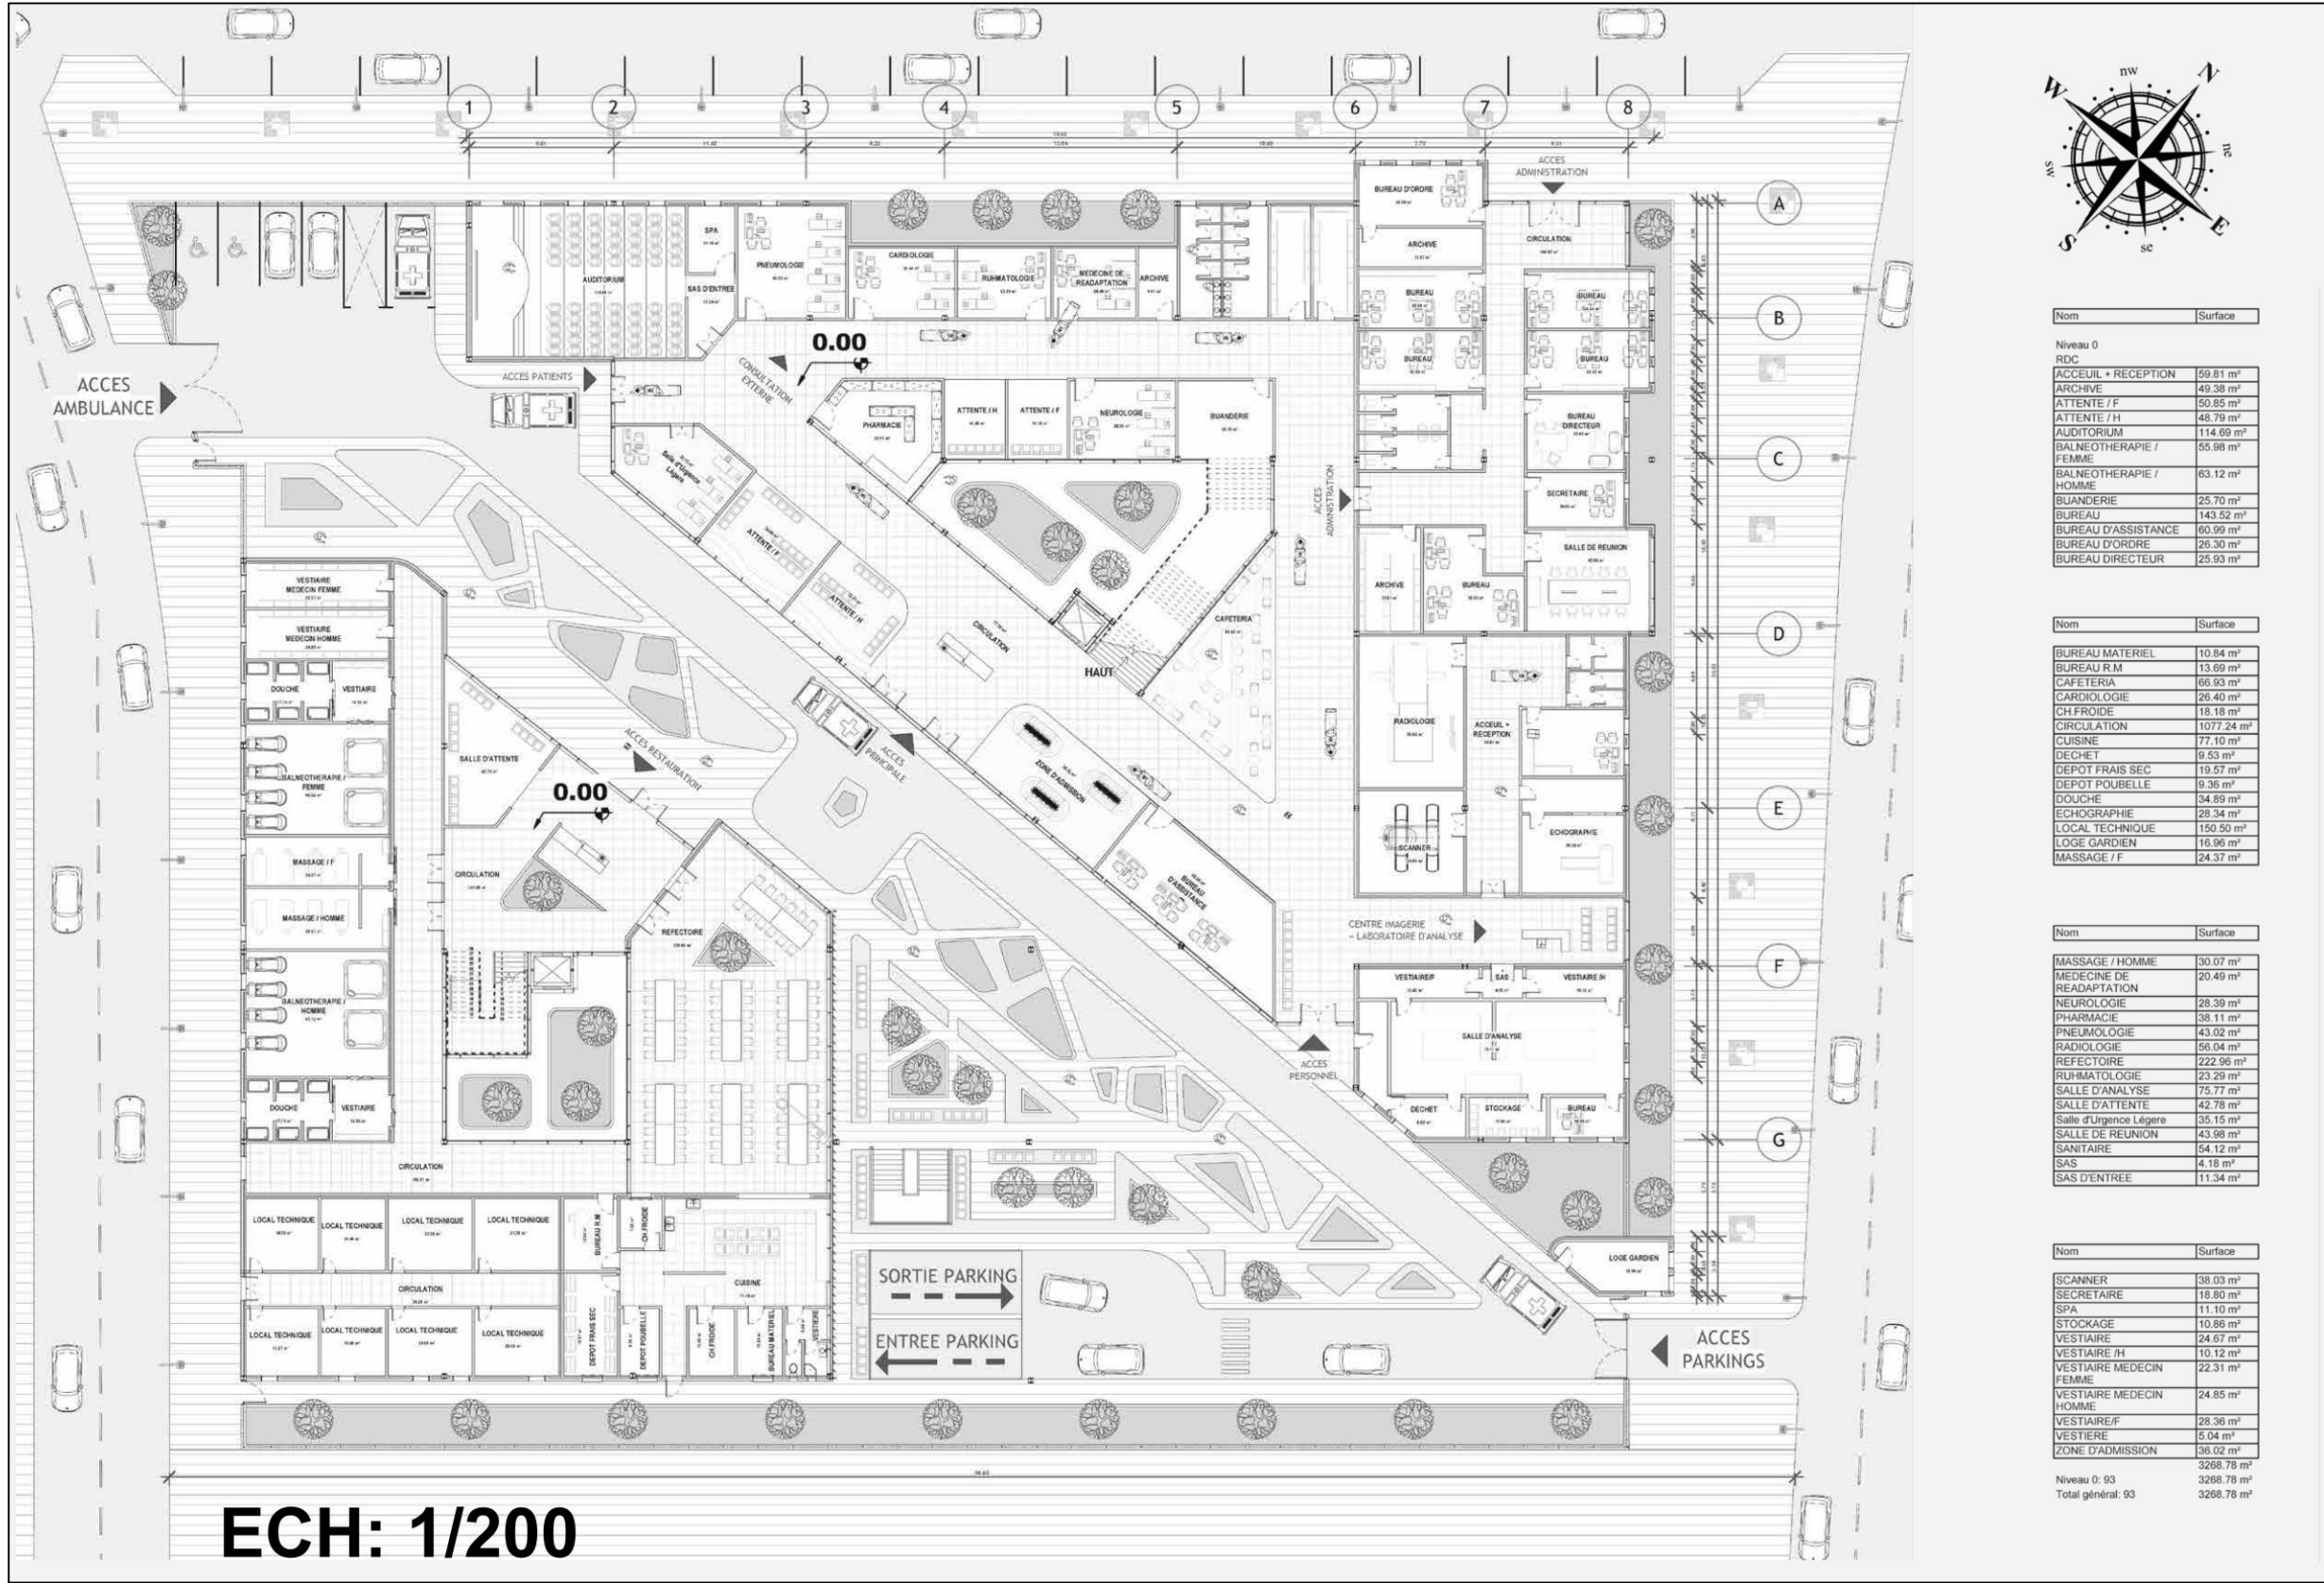


4. PLAN 1ER ETAGE

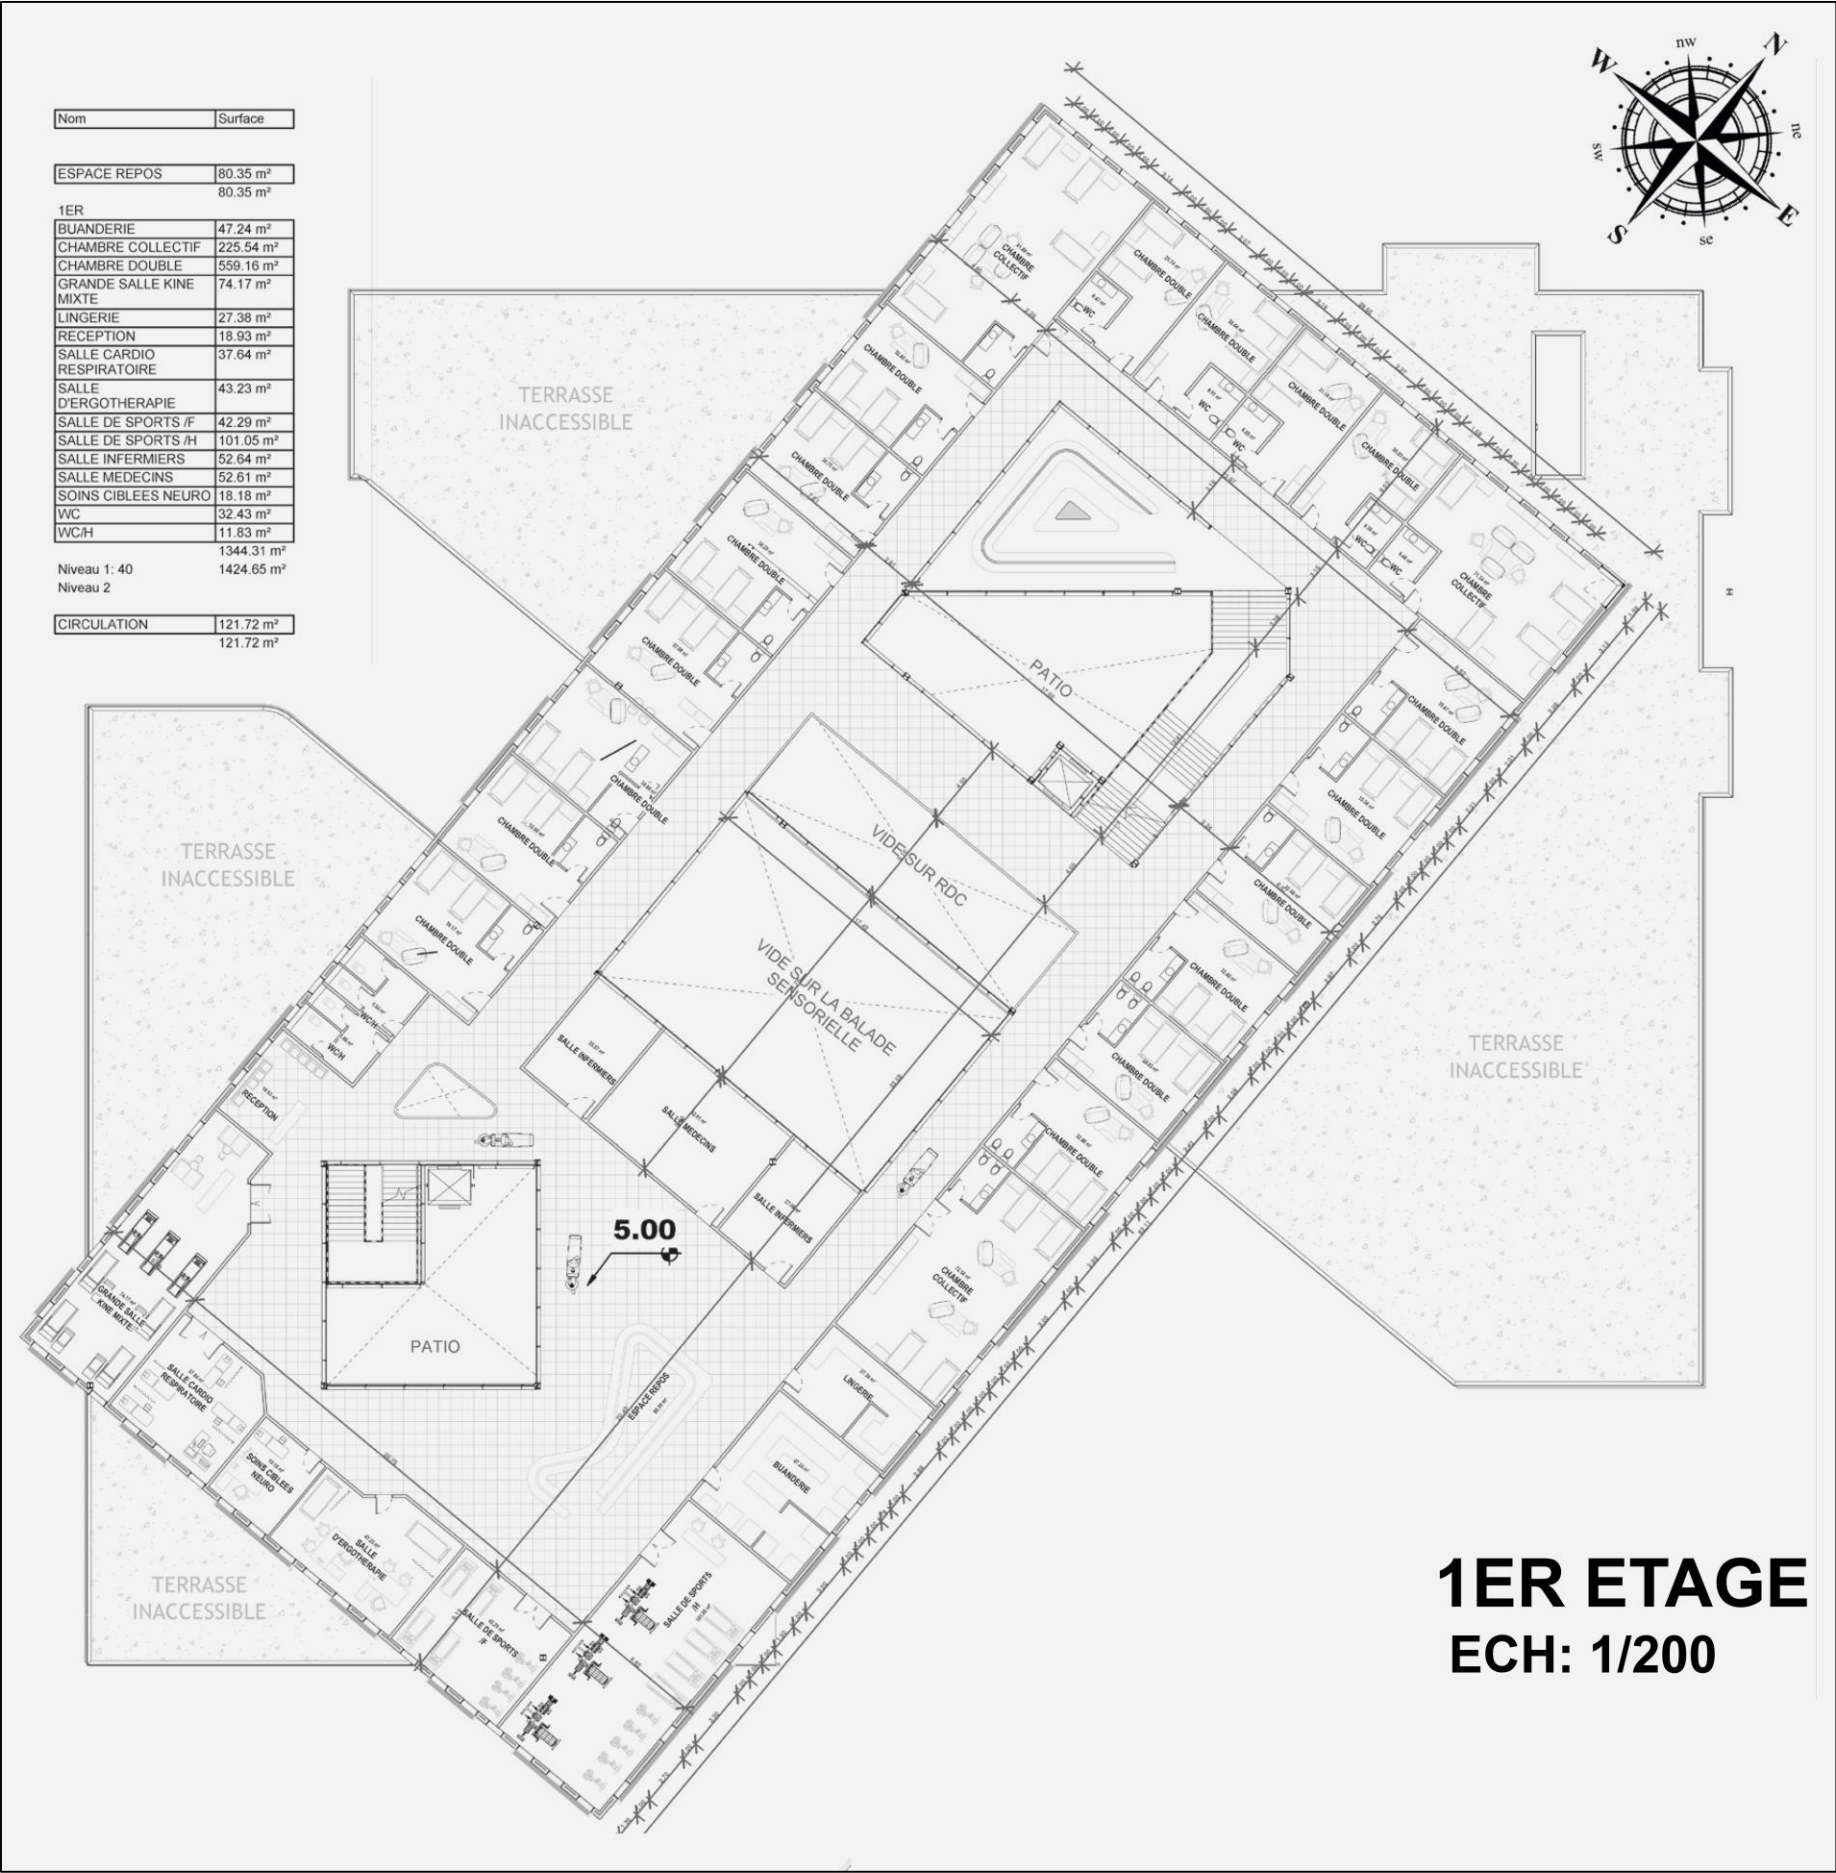

5. PLAN 2EME

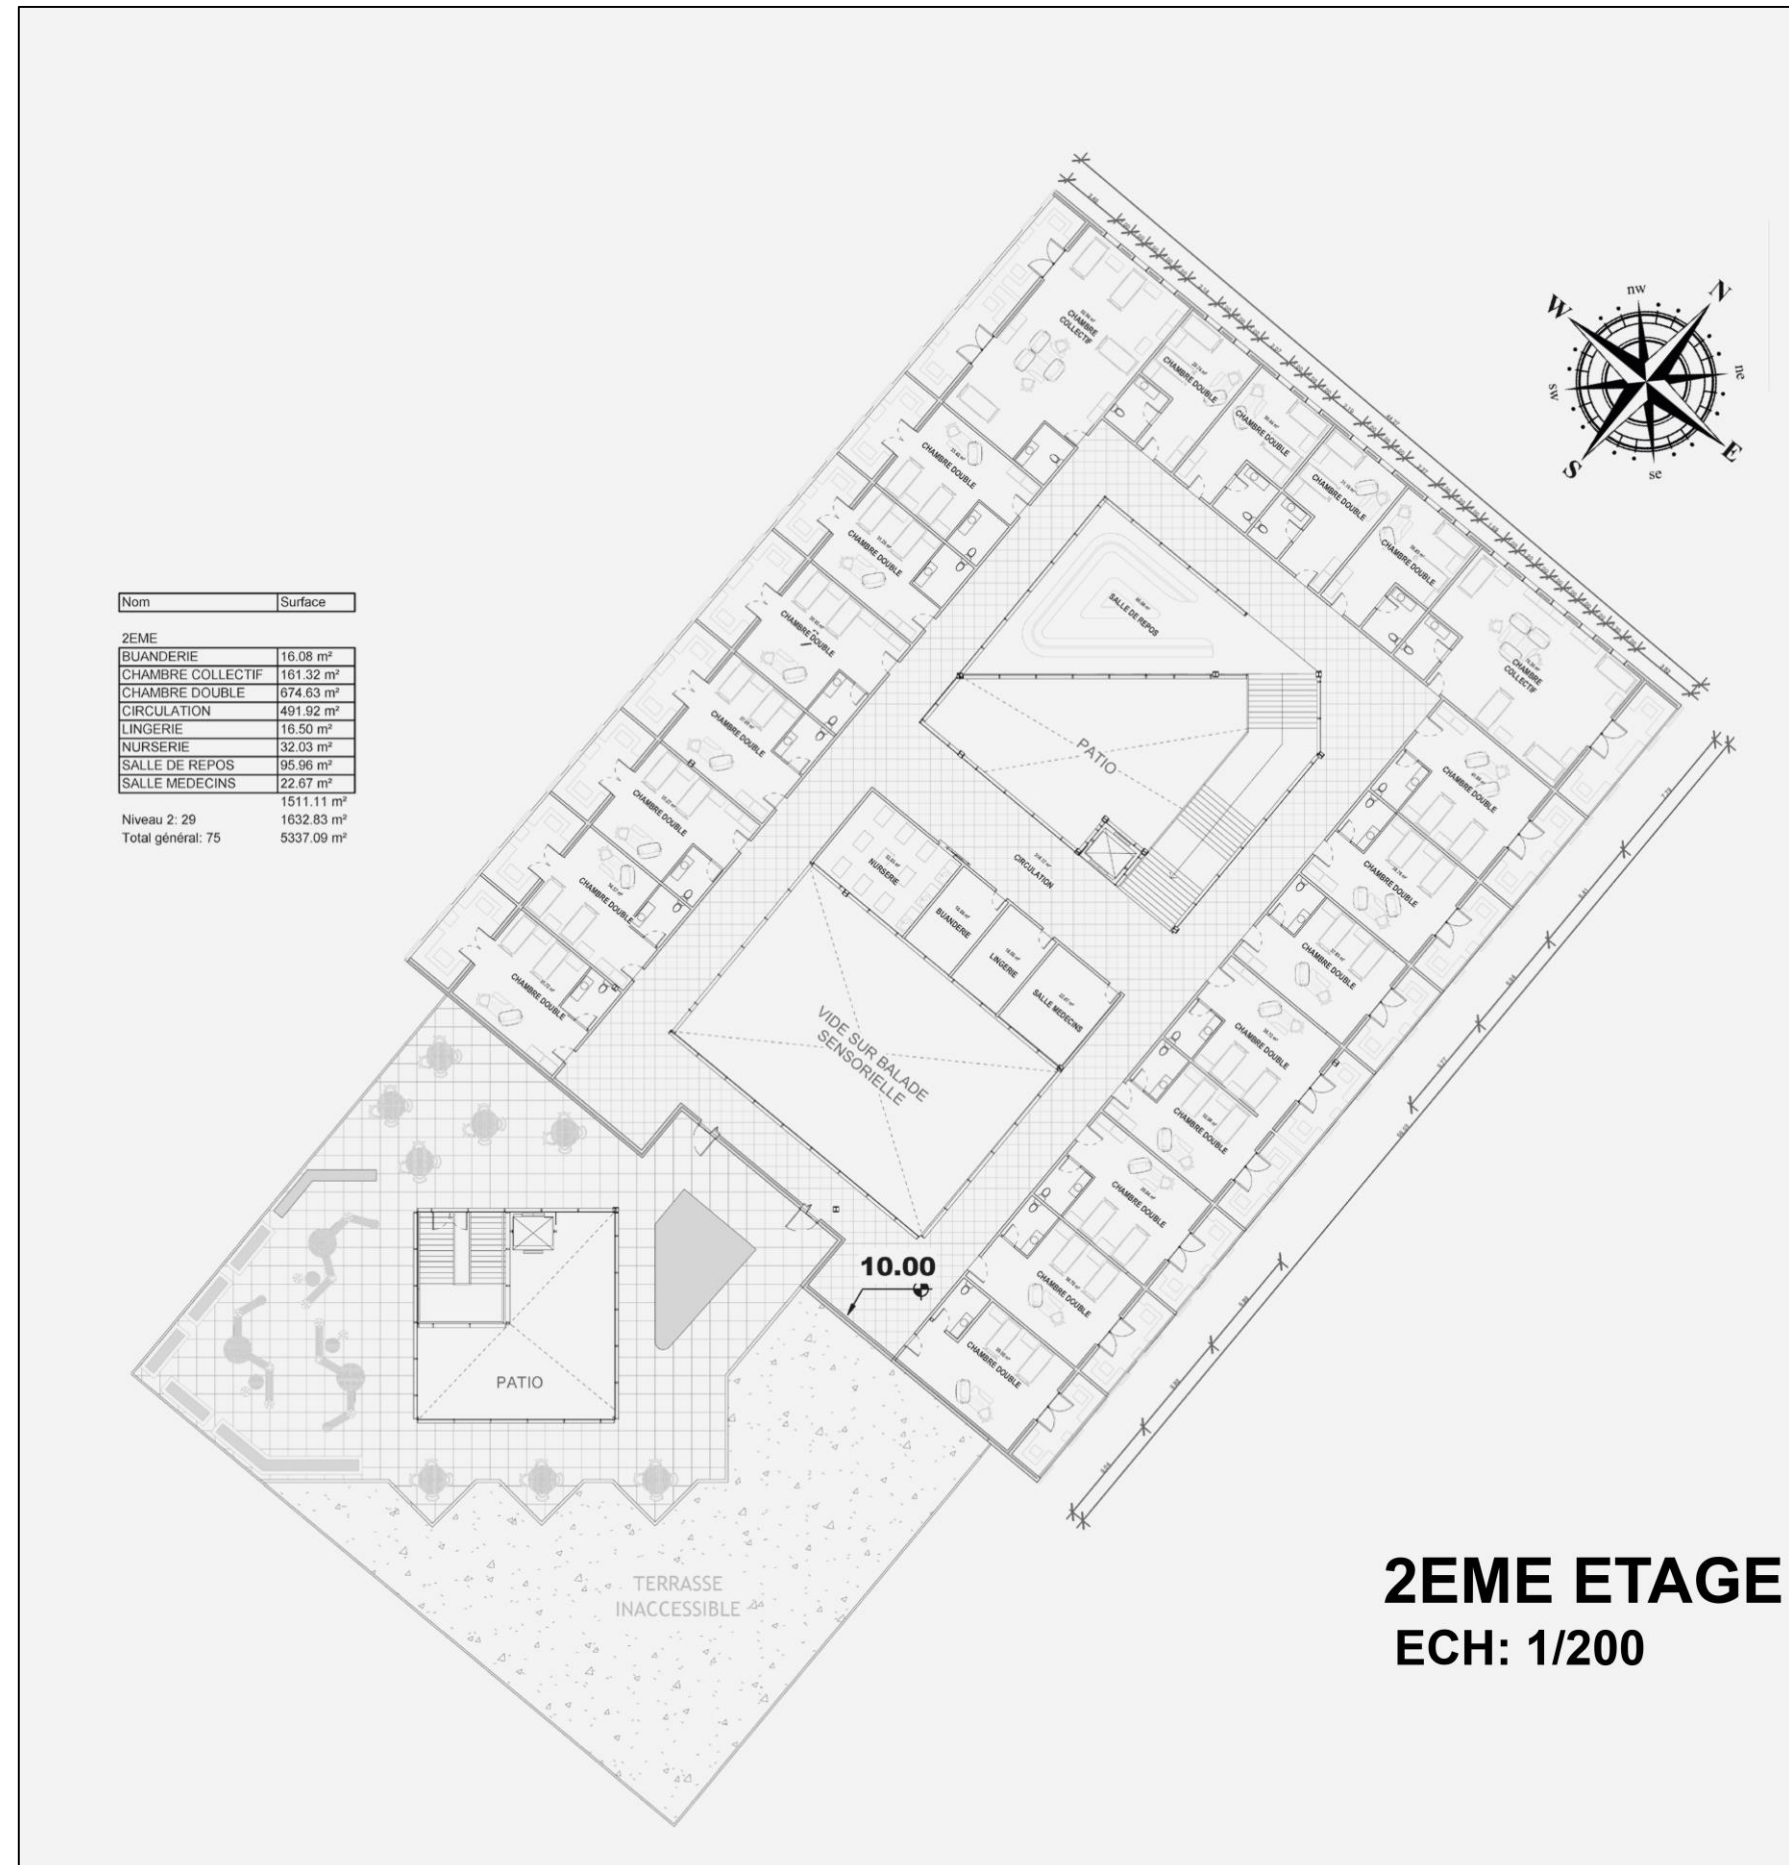

6. PLAN SOU SOL

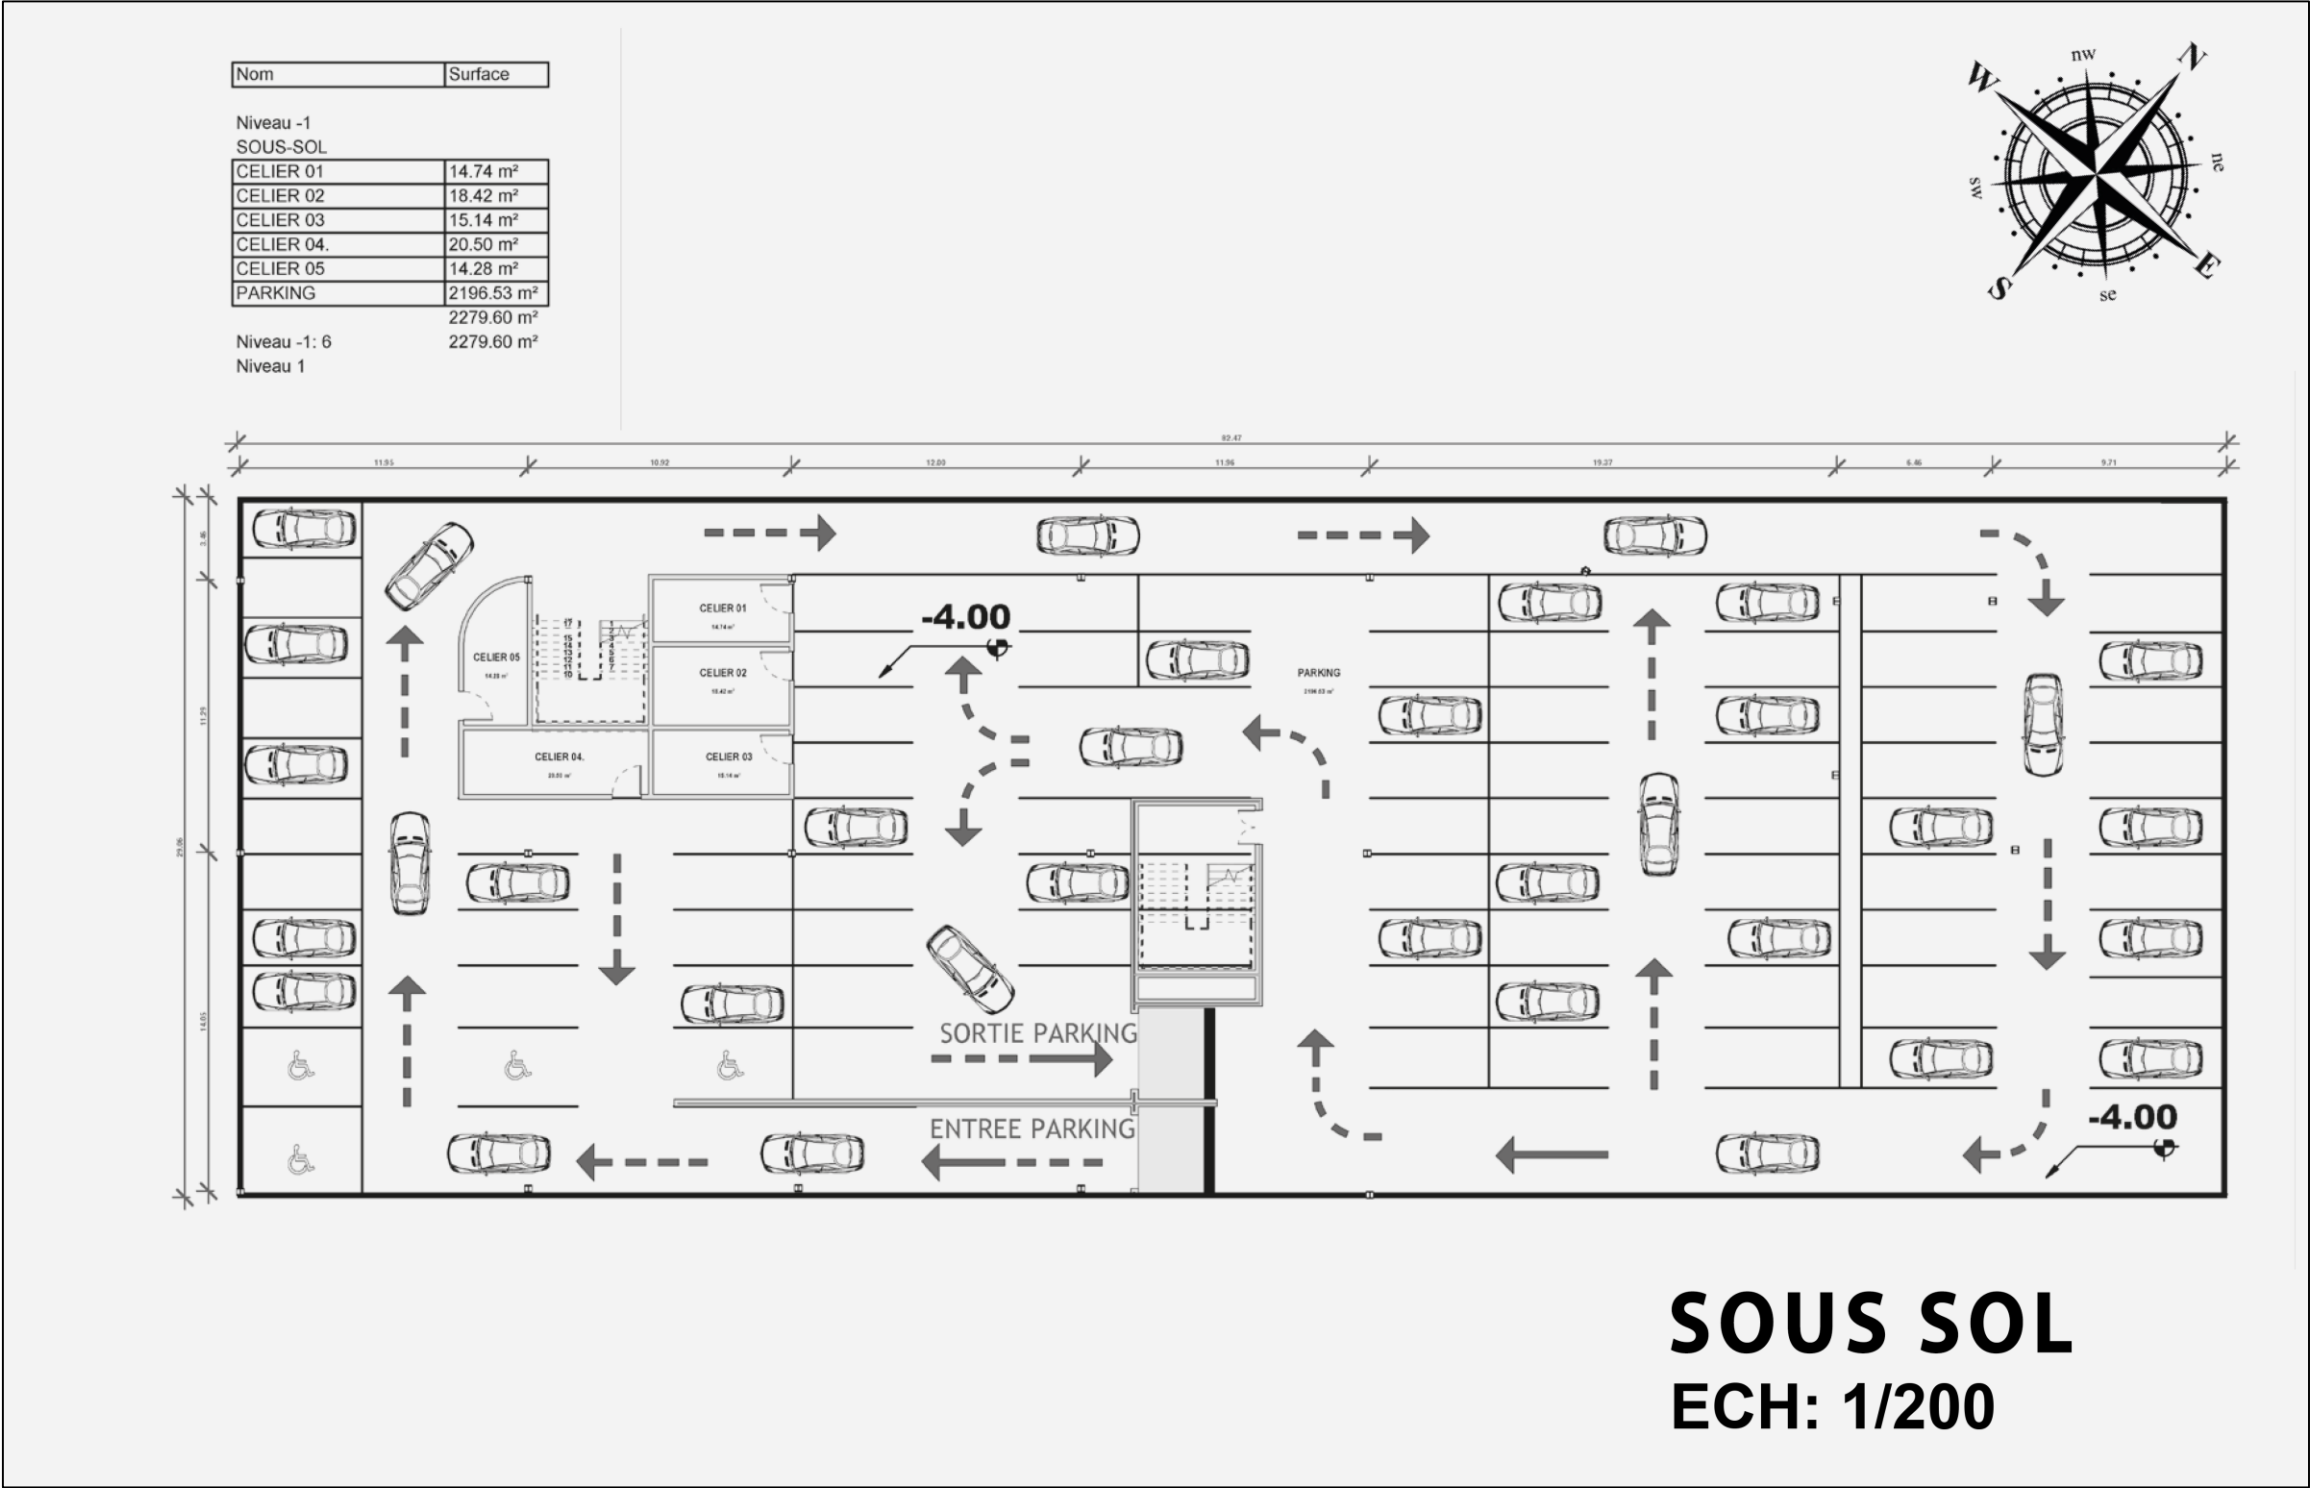

7. FACADES:



FACADE EST

ECH: 1/200





COUPES A-A

ECH: 1/200



COUPES B-B

ECH: 1/200

