




COUPE B-B

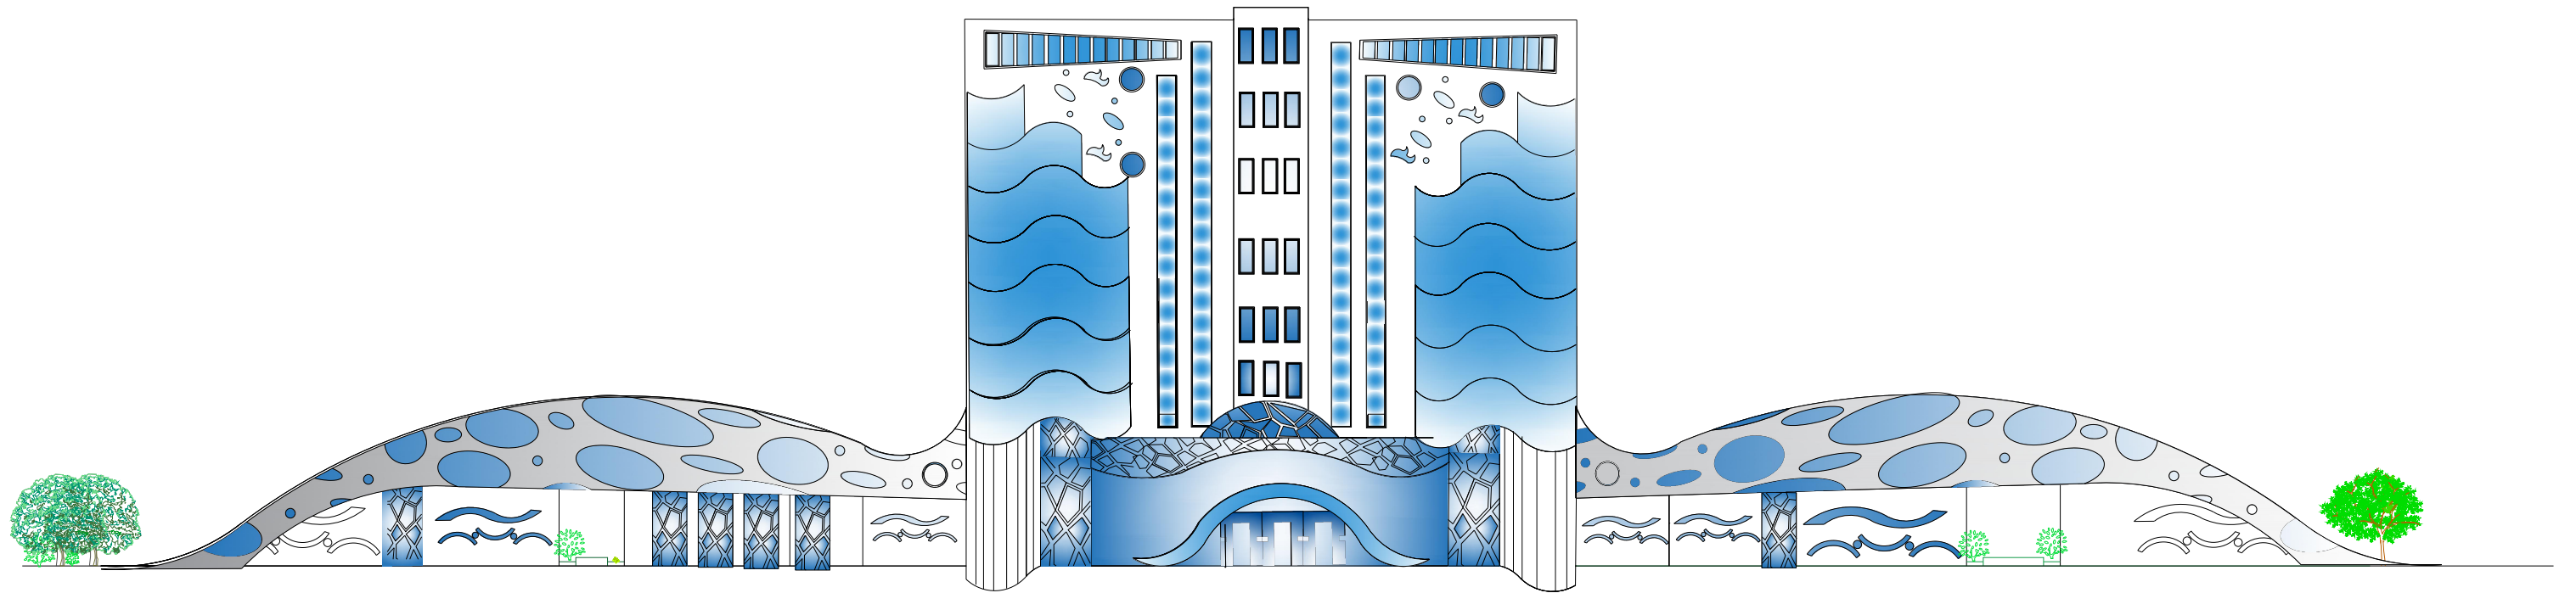


Façade Principale

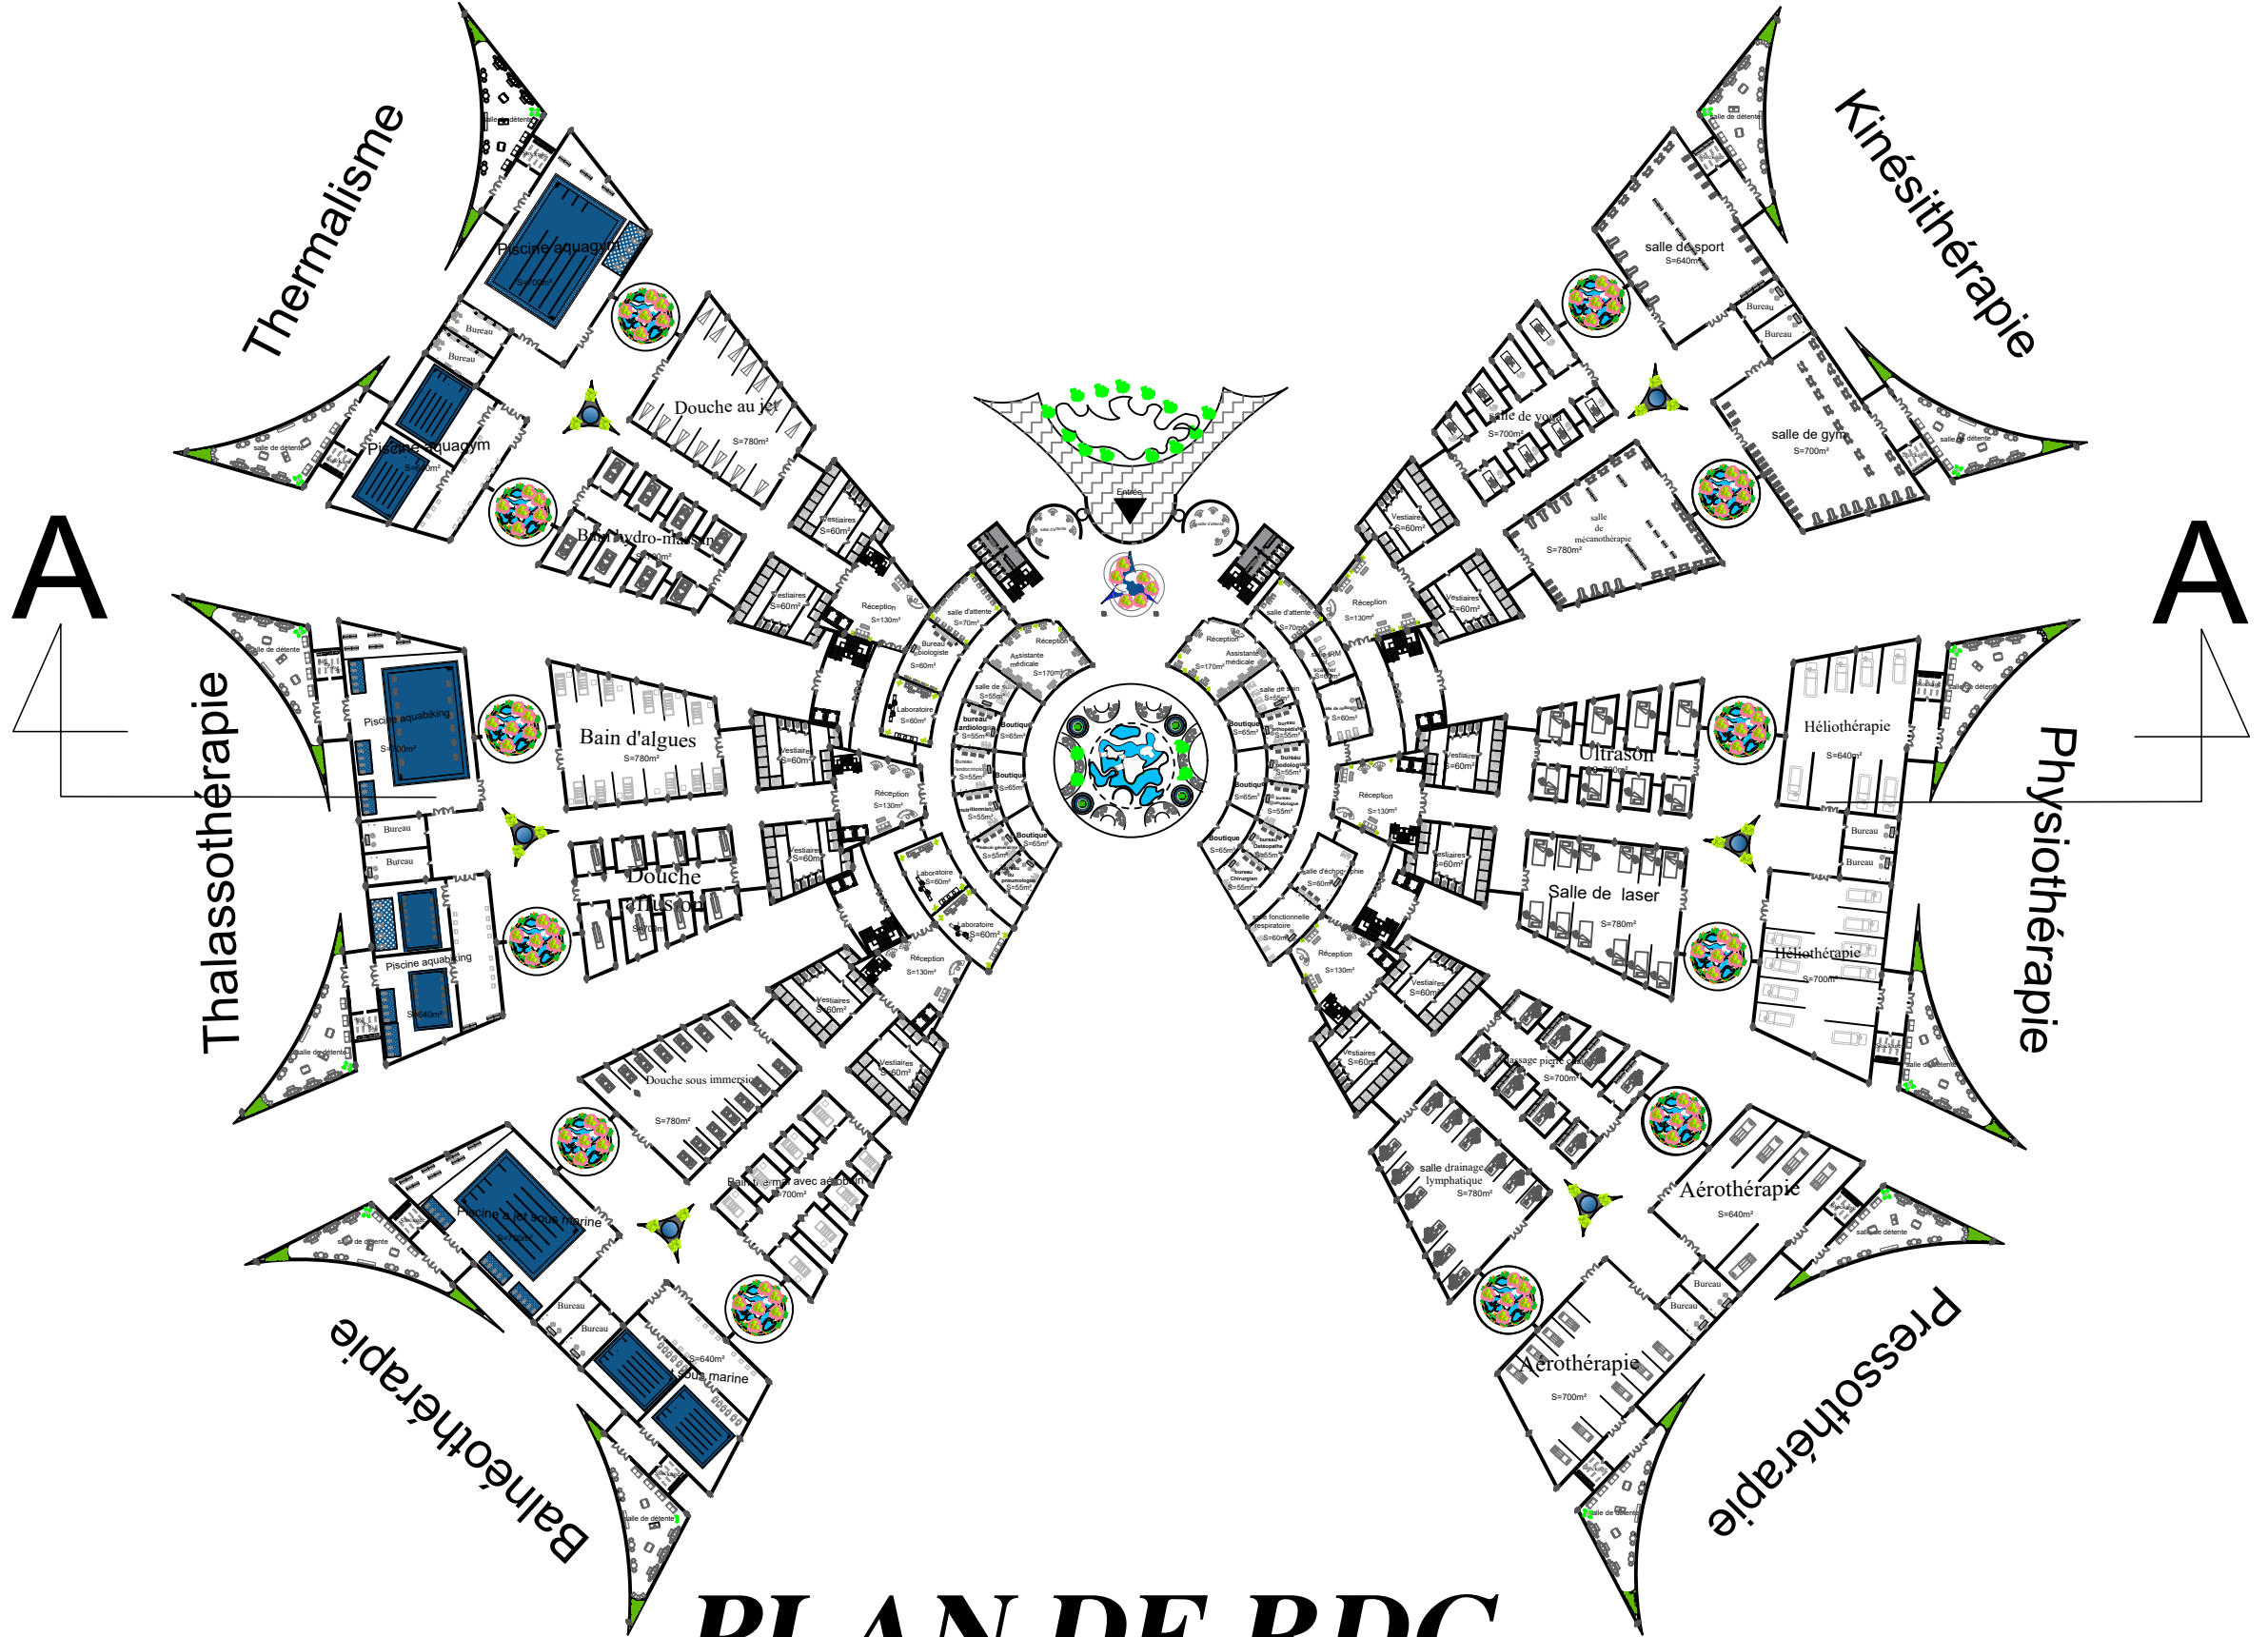

PLAN DE RDC
ECH : 1/1000

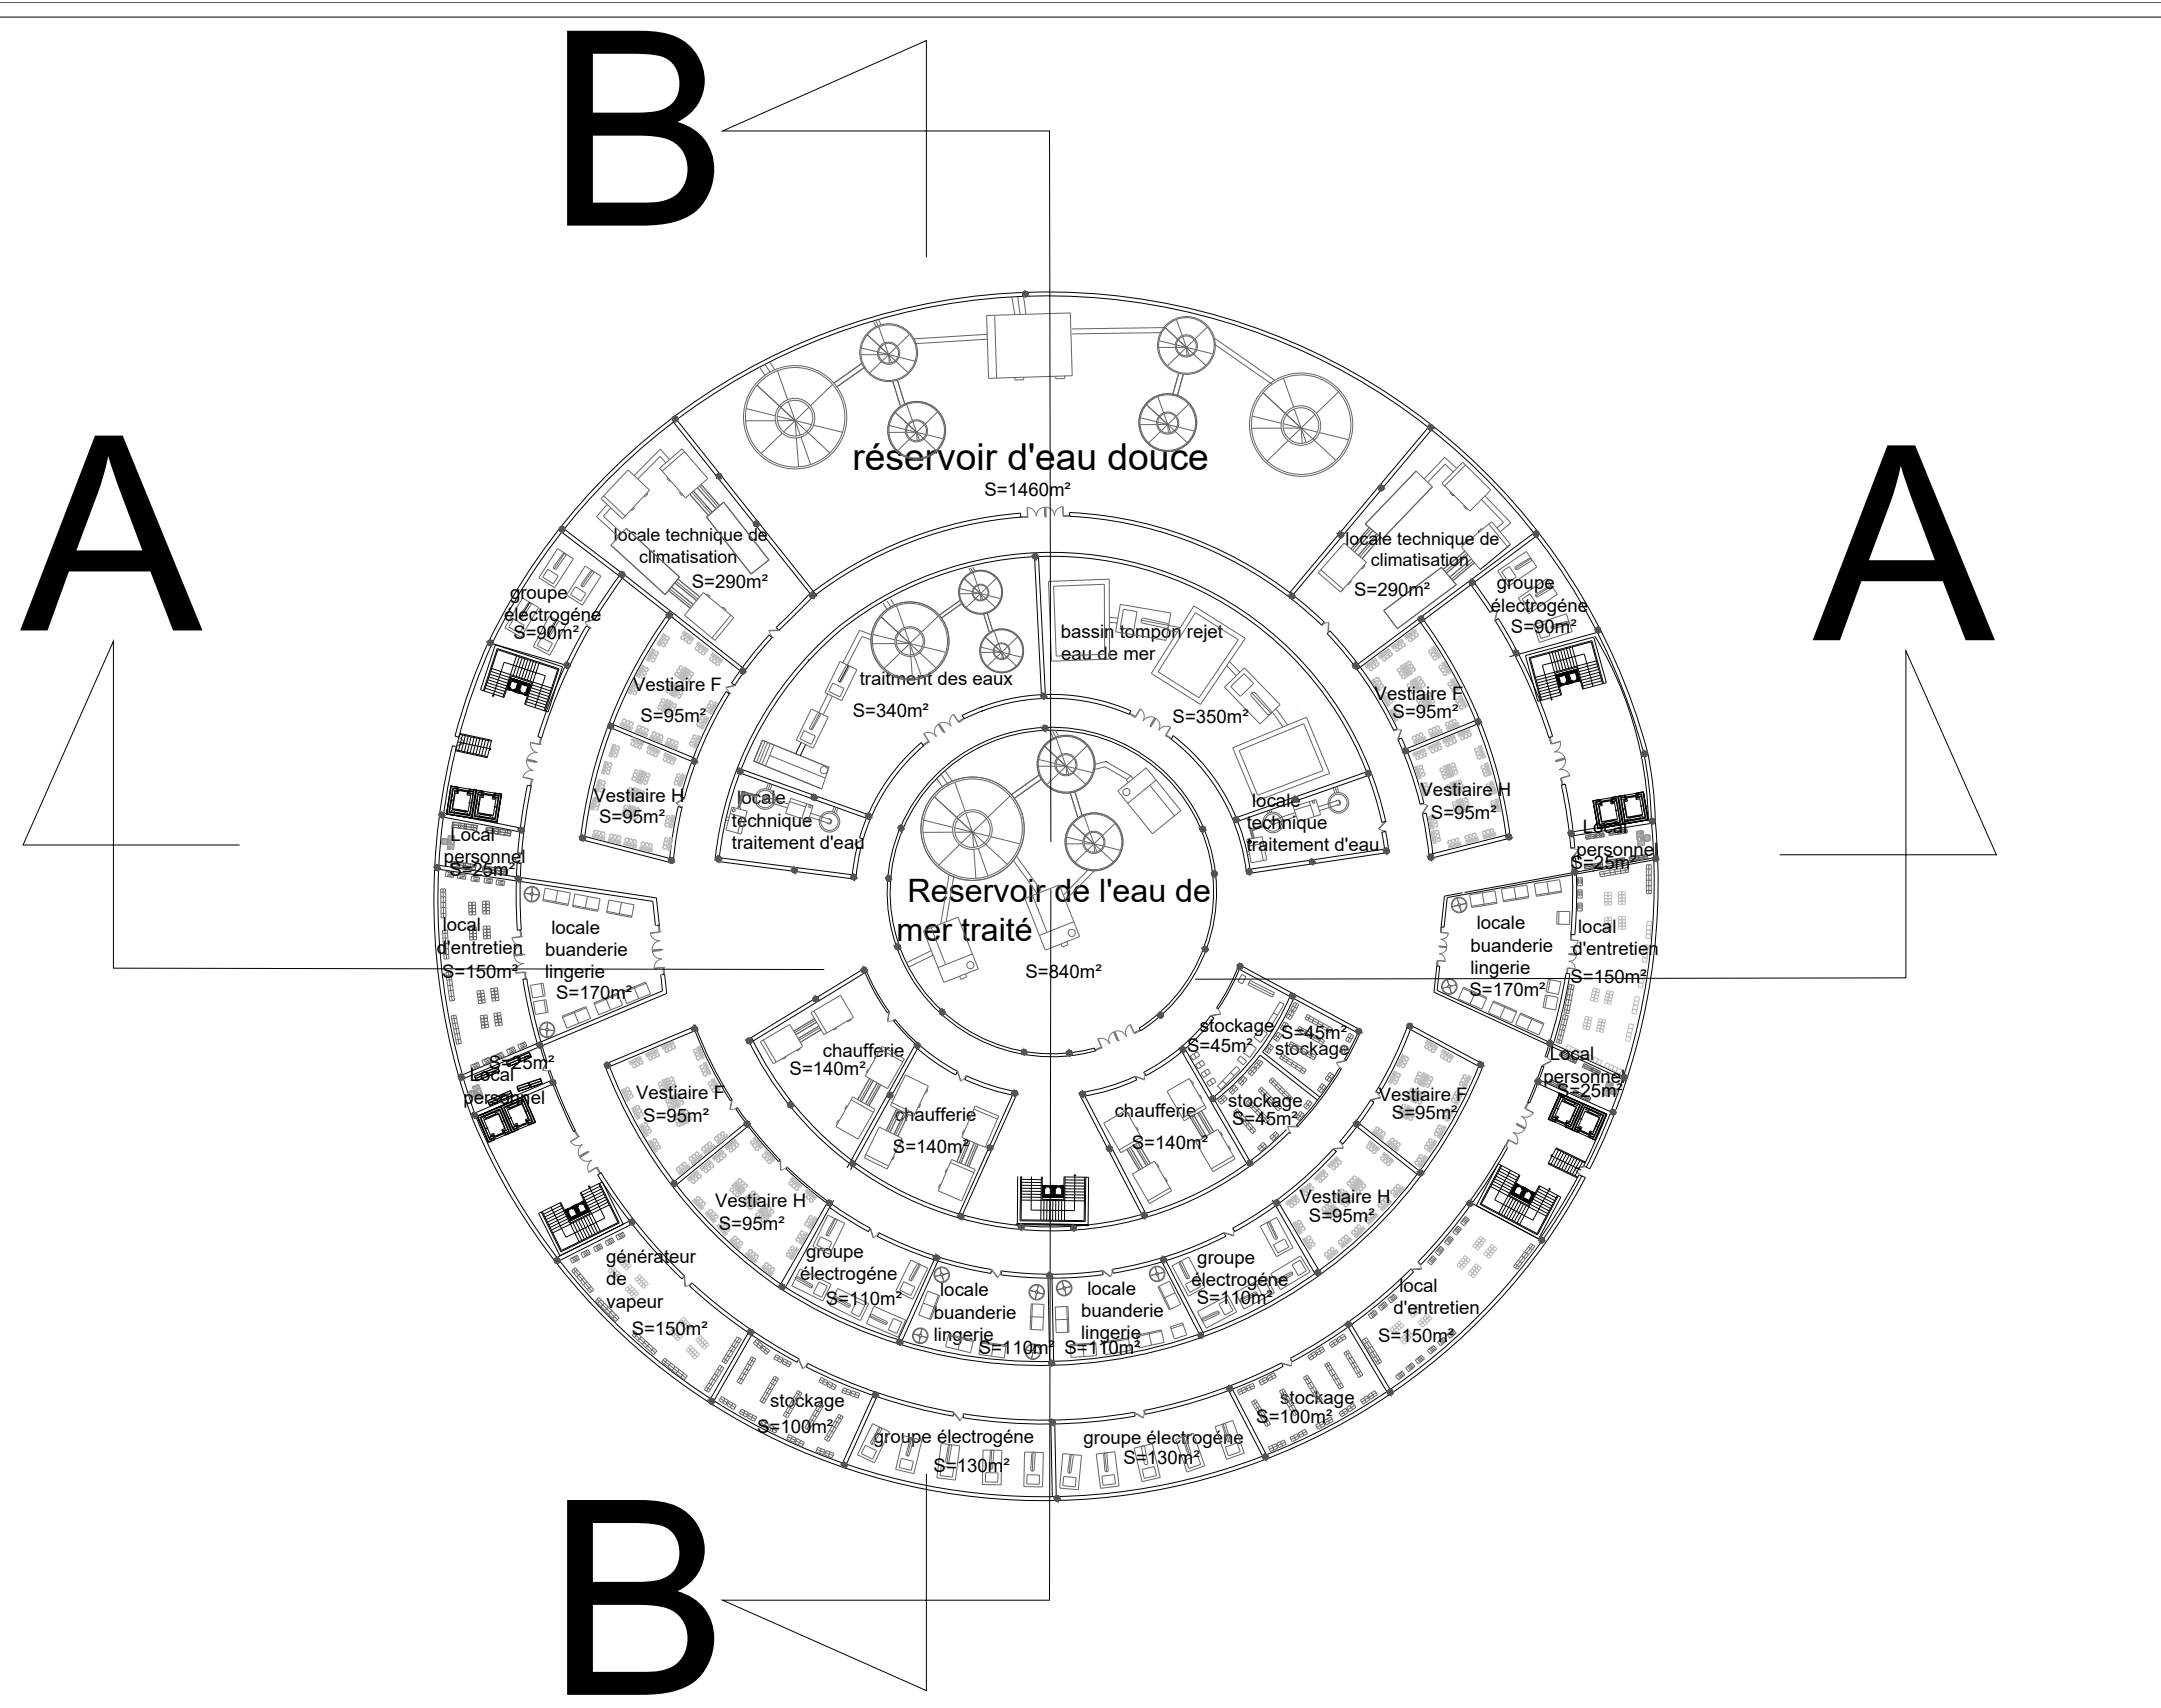


PLAN DE SOUS-SOL

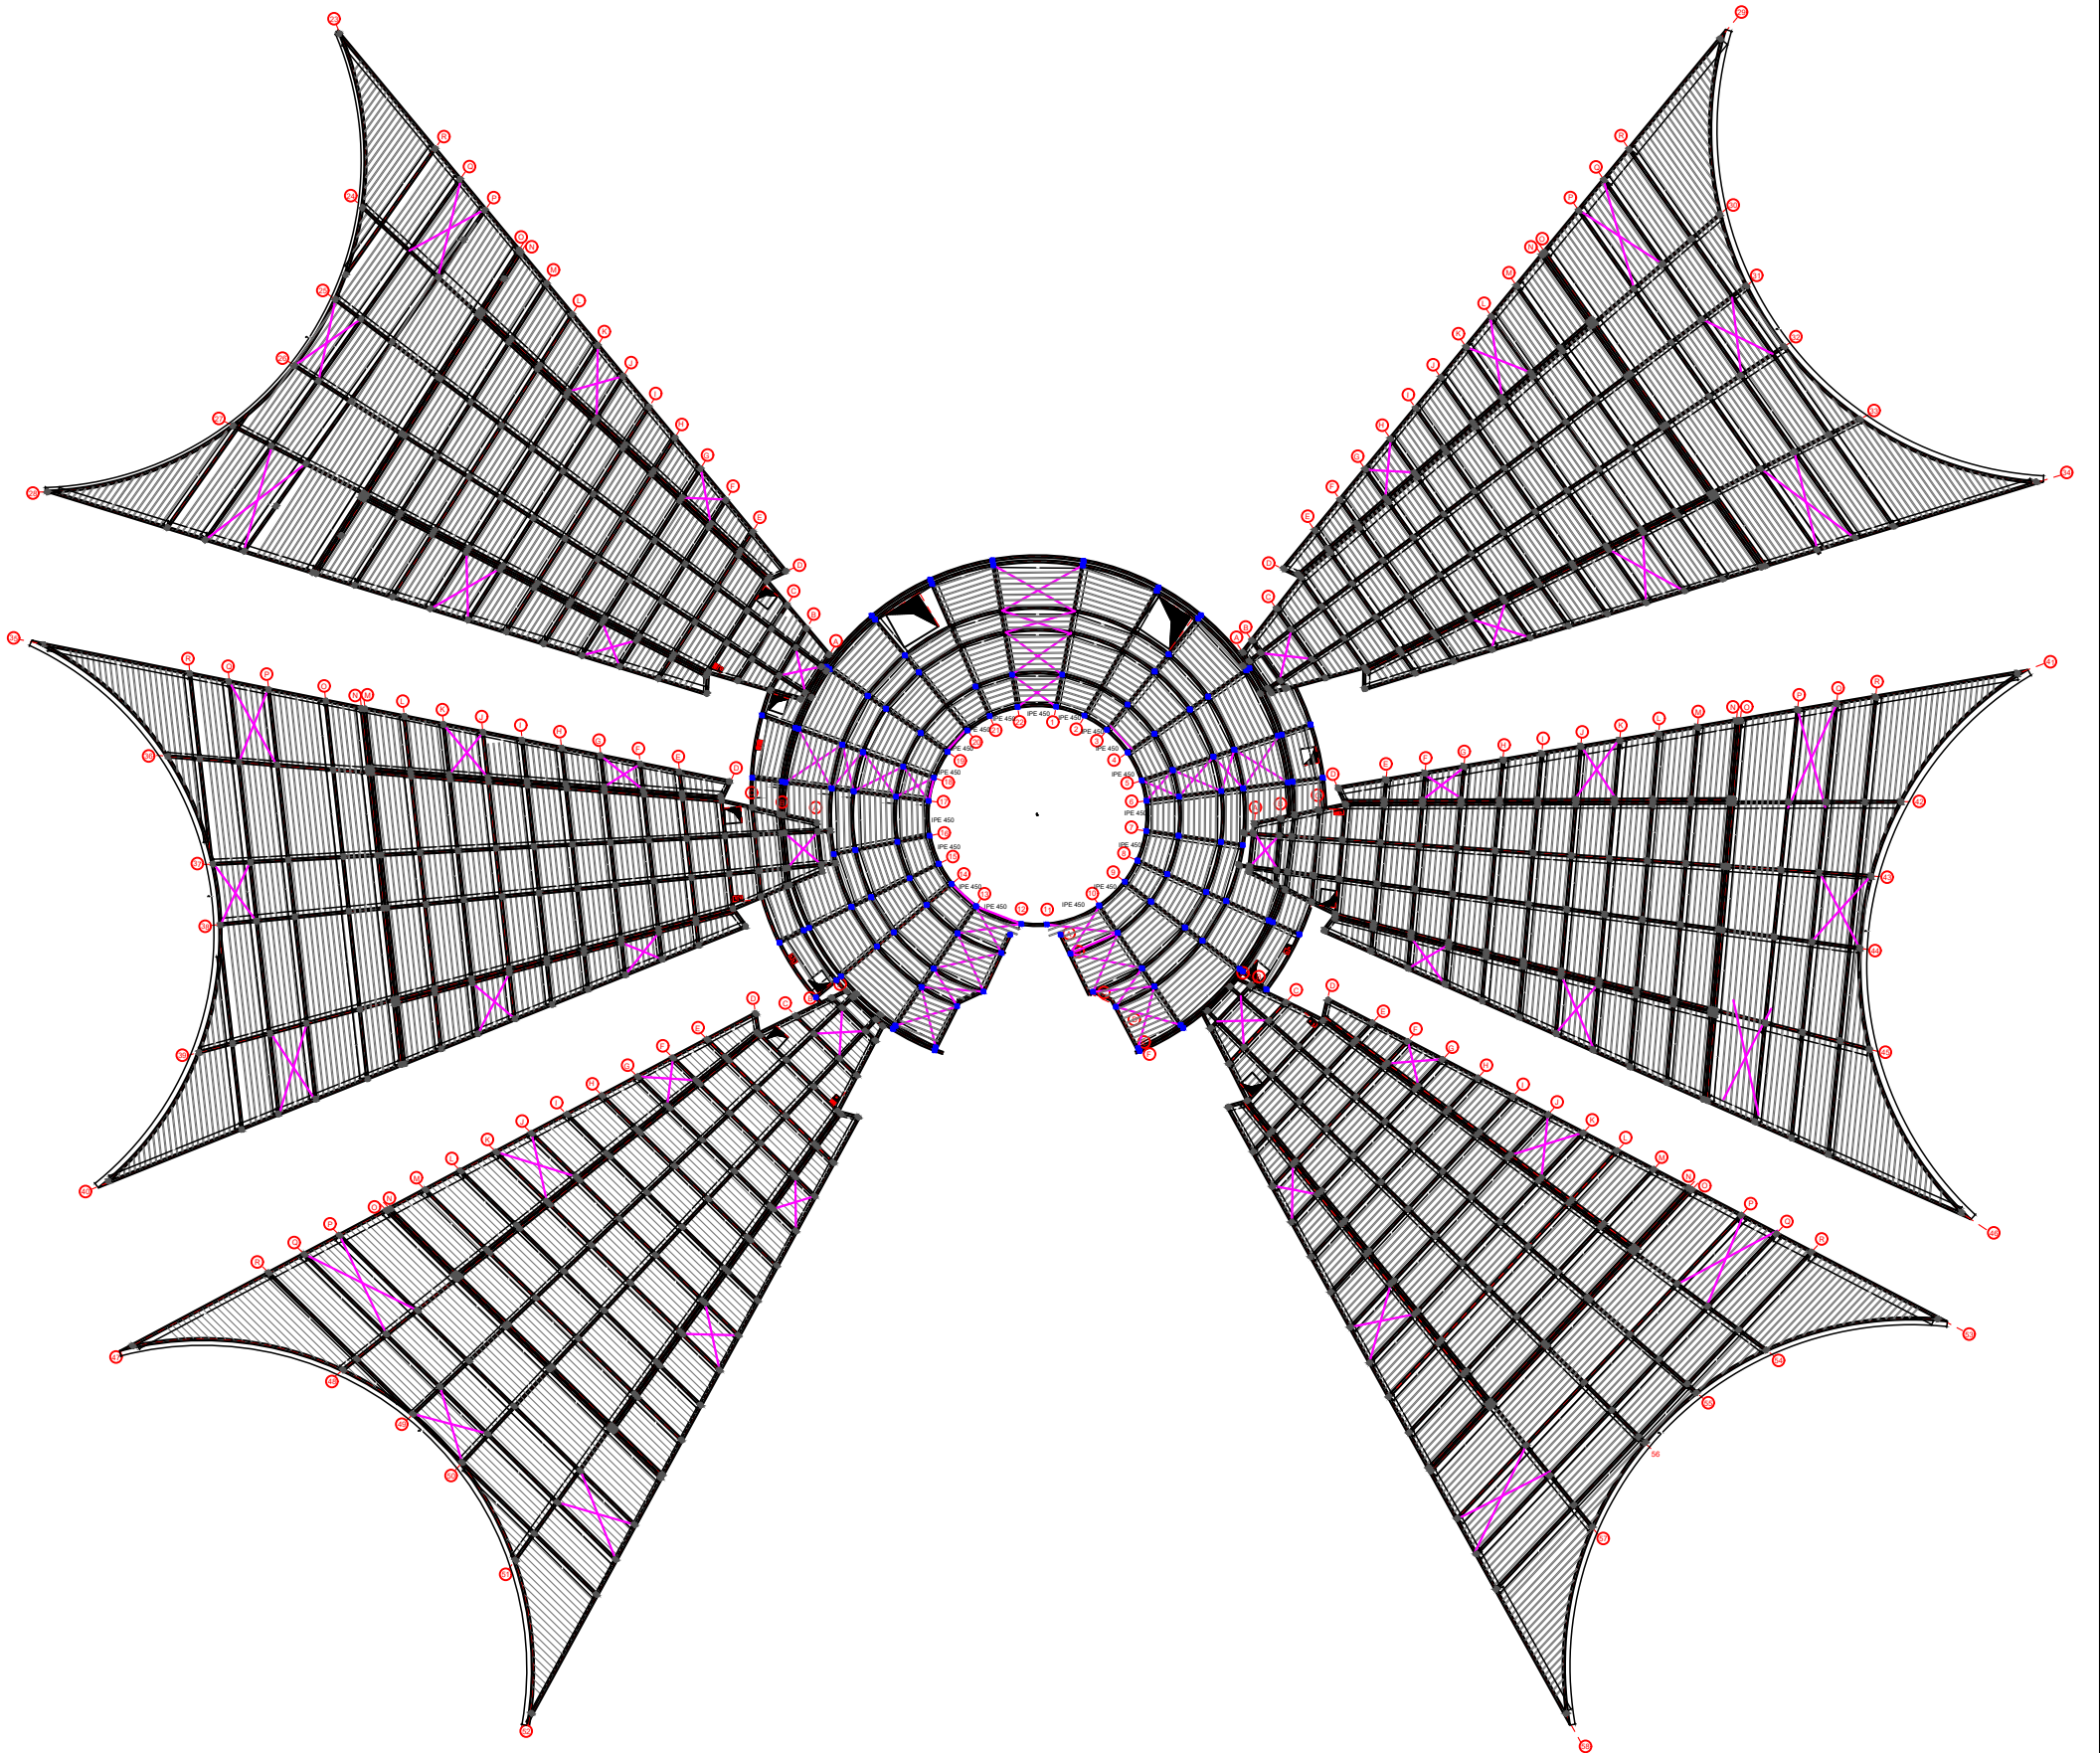


PLAN DE STRUCTURE


ECH : 1/1000

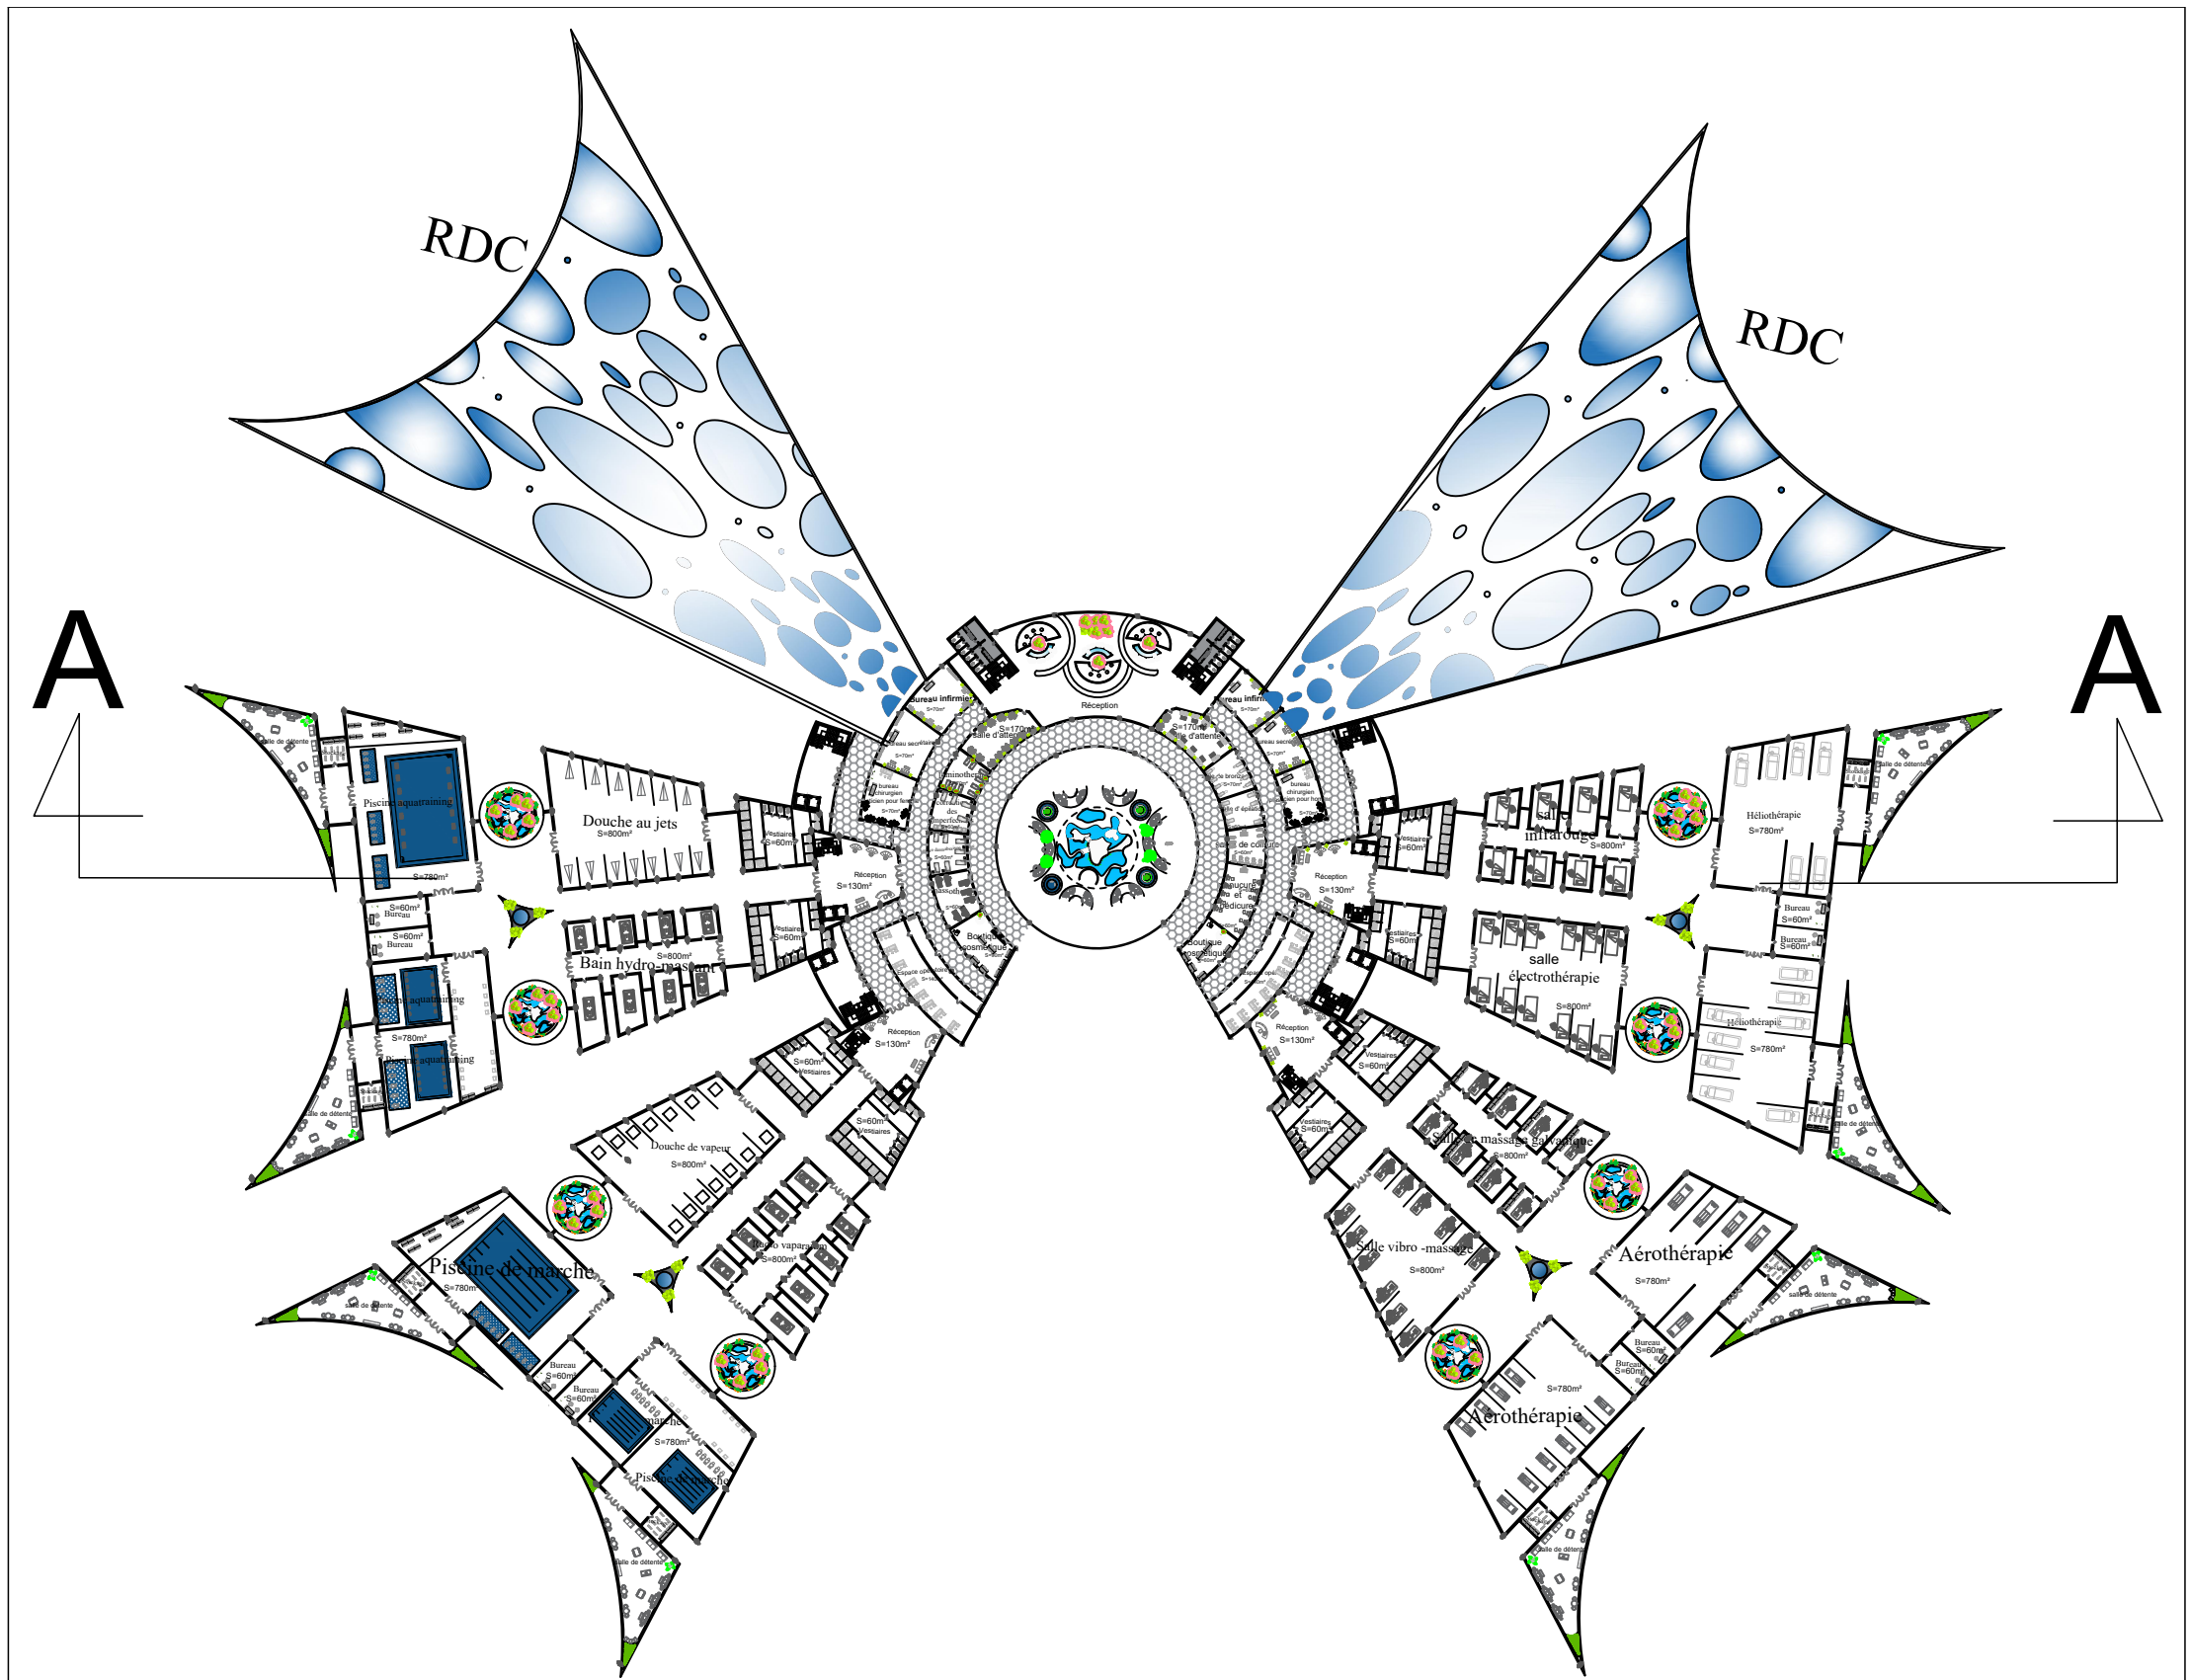

PLAN DE 1ER ETAGE
ECH : 1/1000

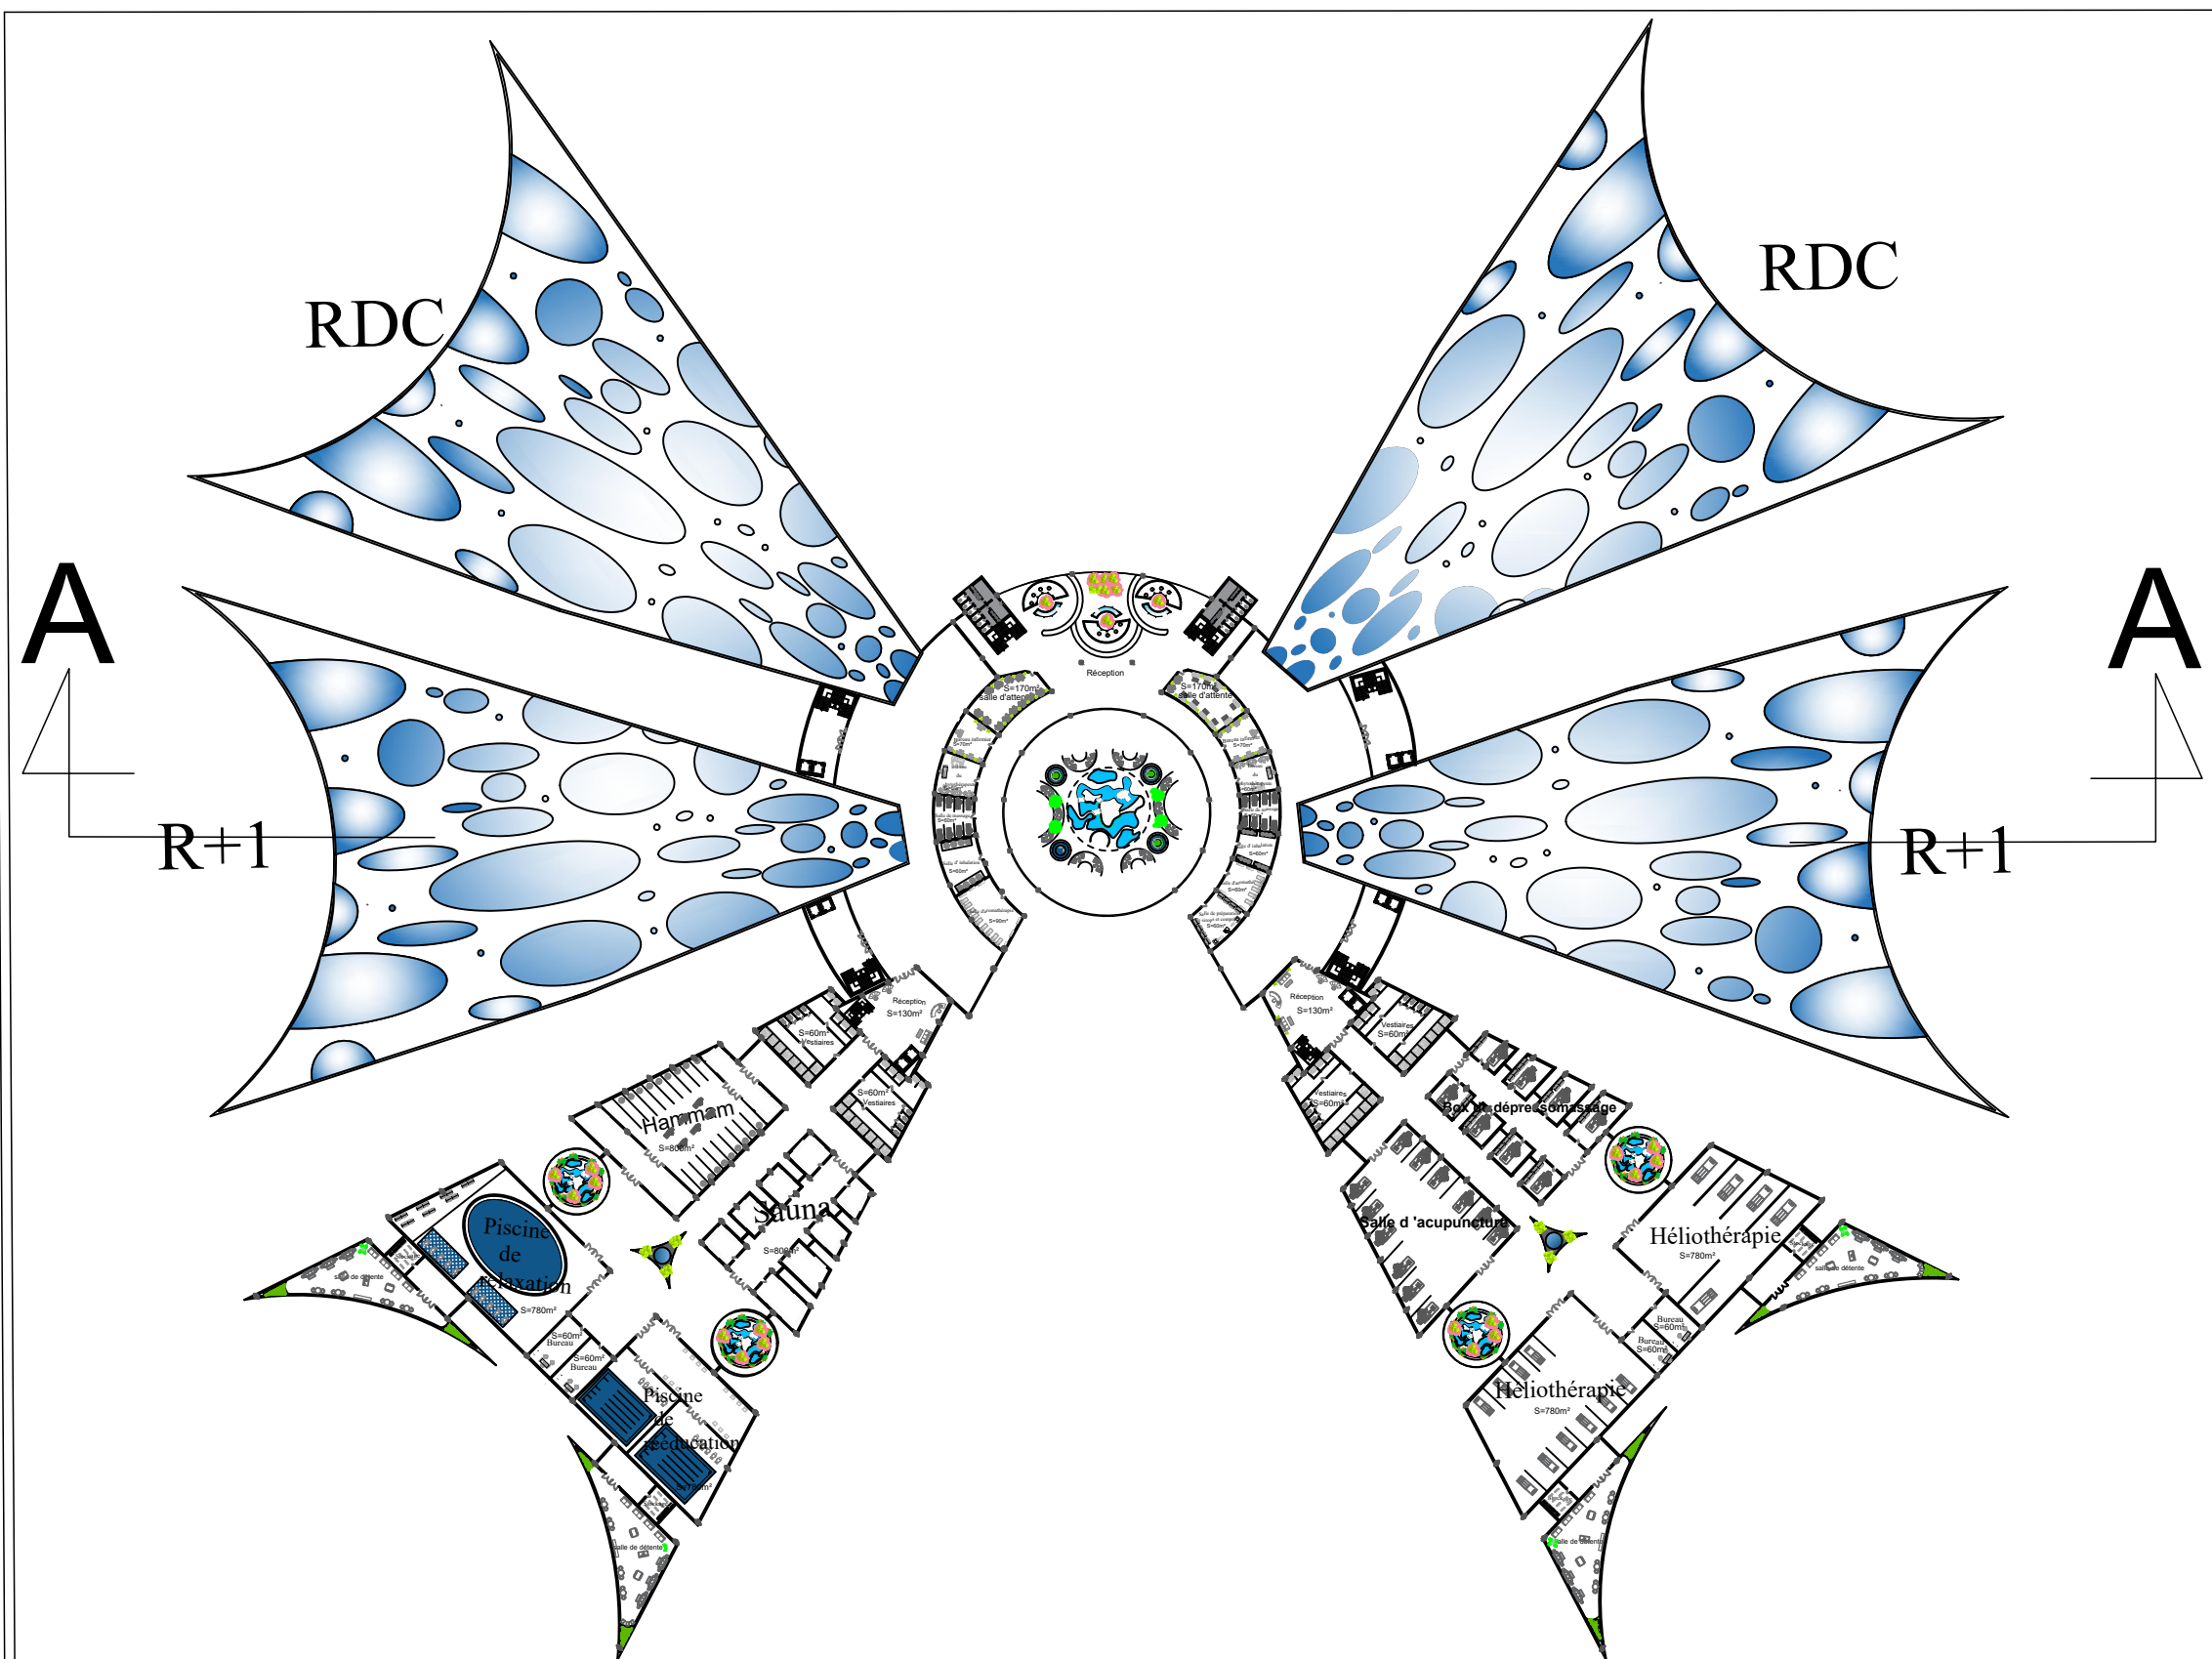


PLAN DE 2EME ETAGE
ECH : 1/1000

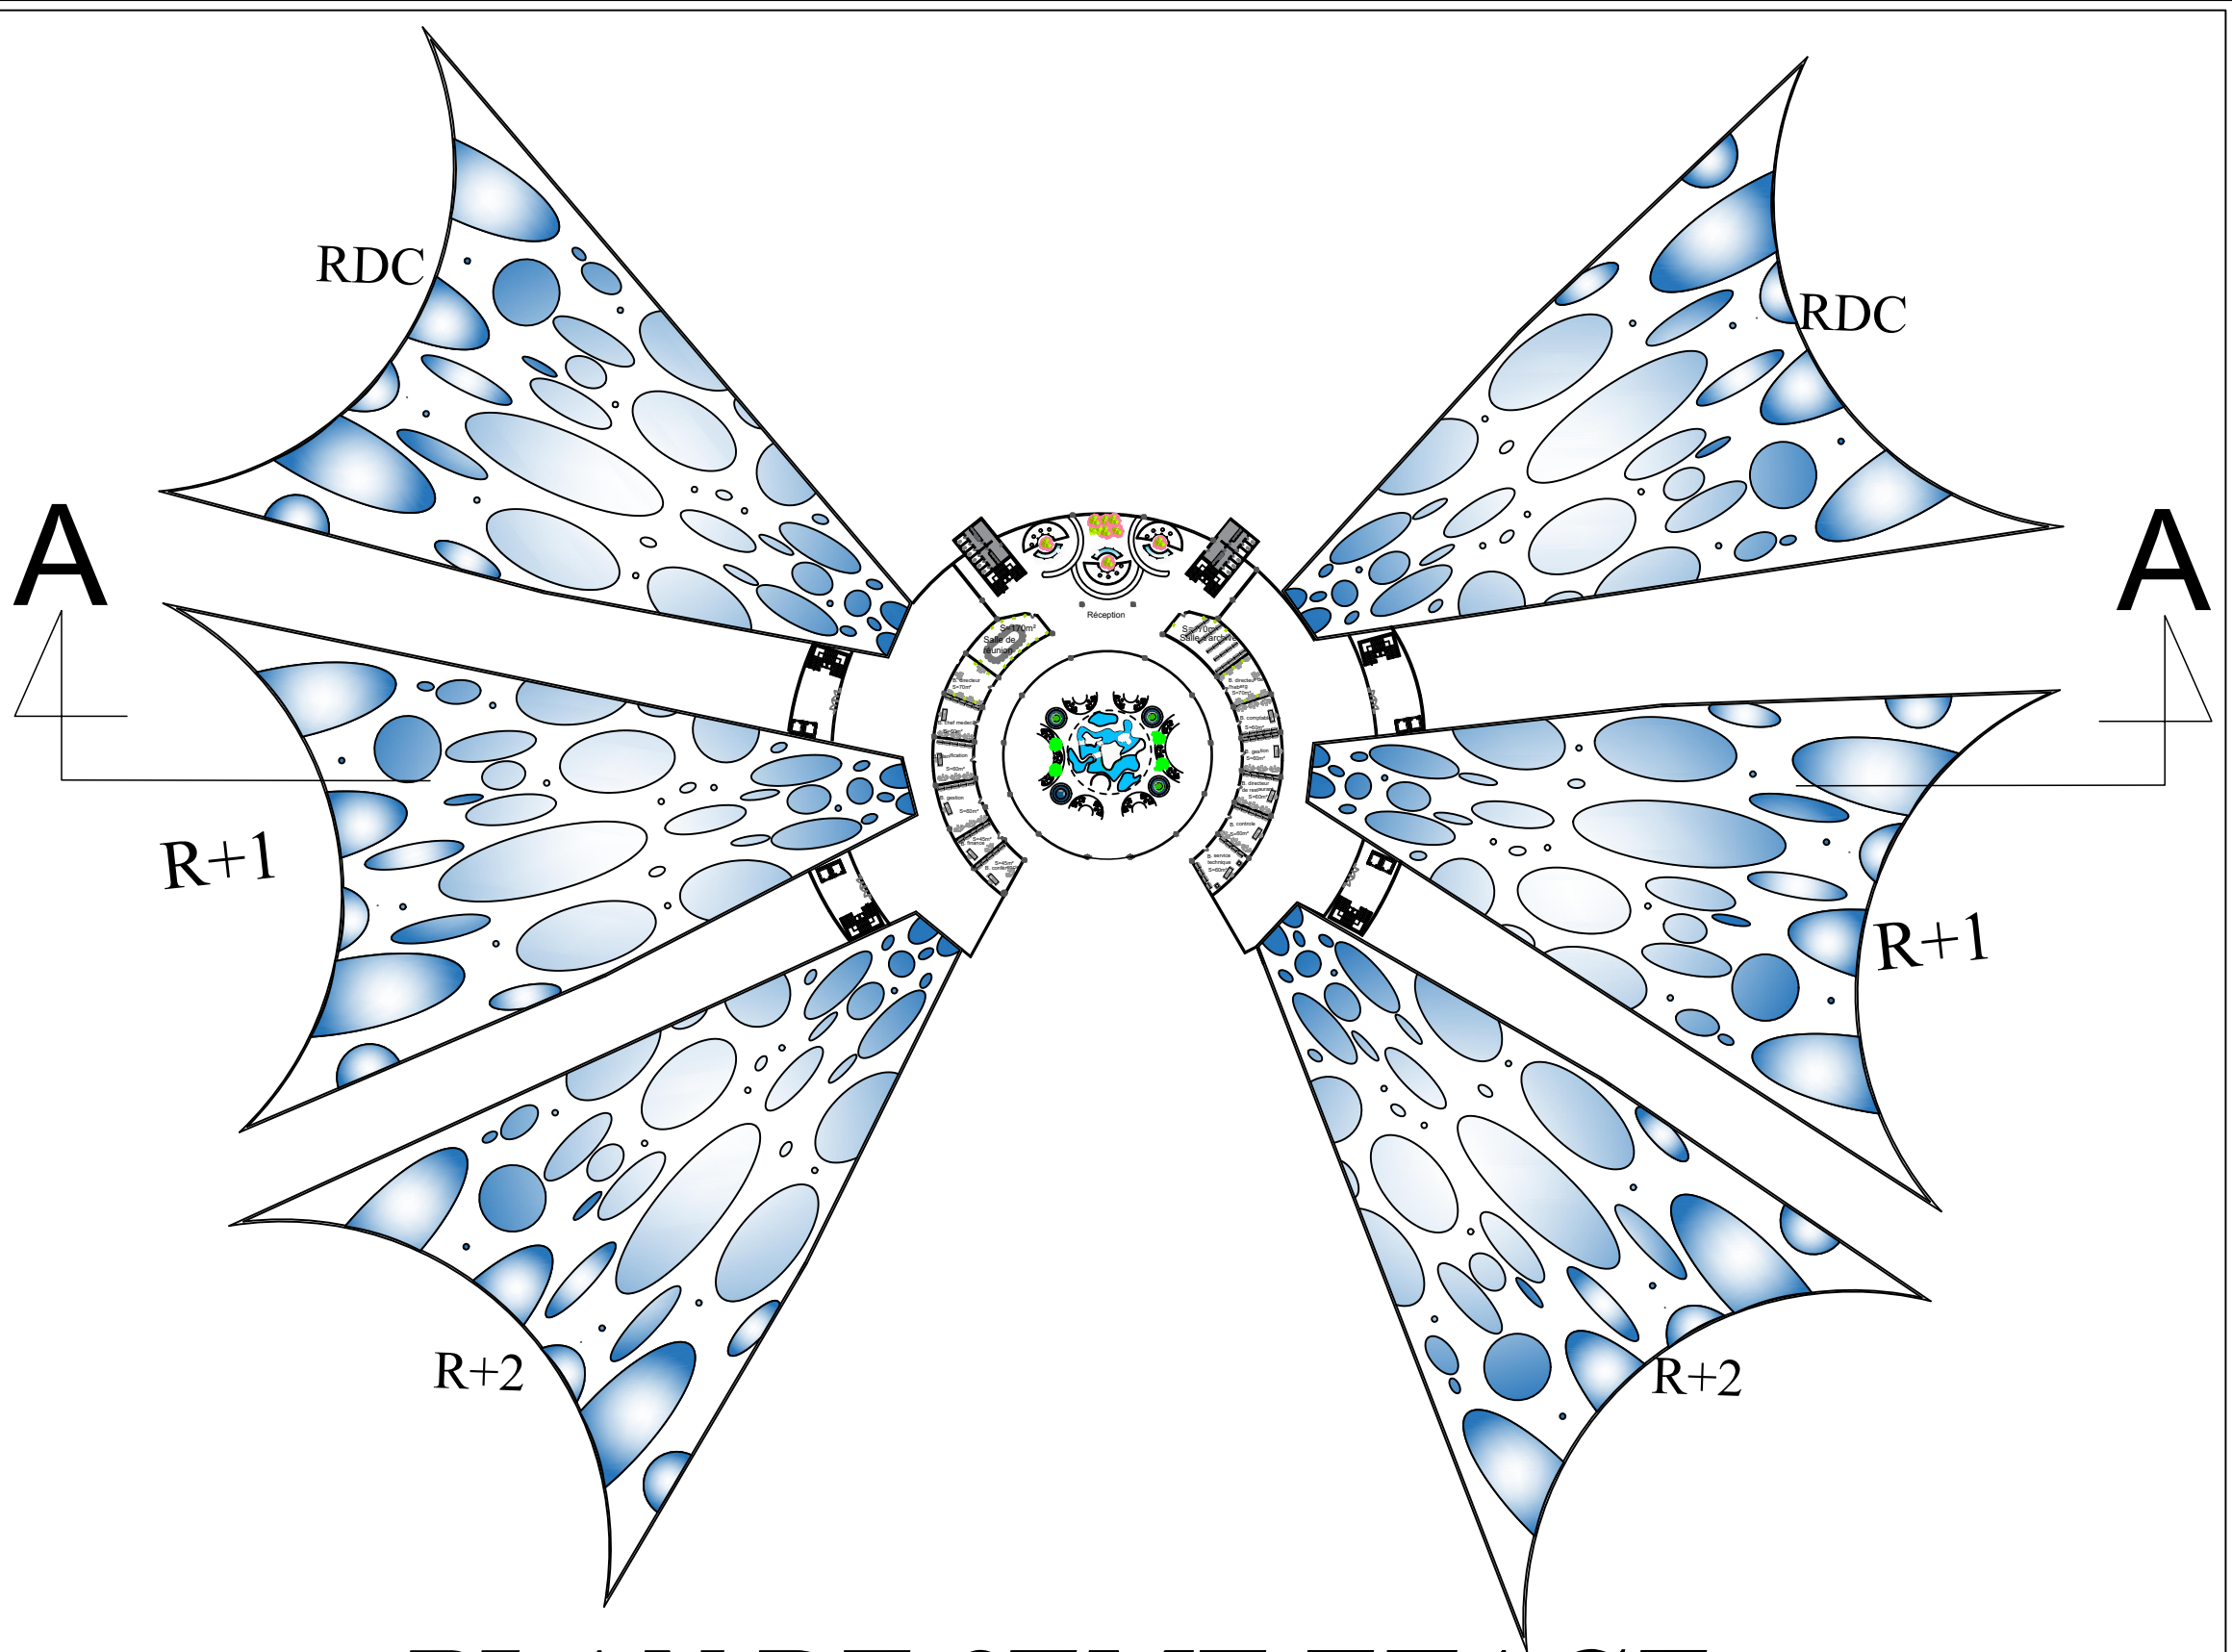



PLAN DE 3EME ETAGE

ECH : 1/1000

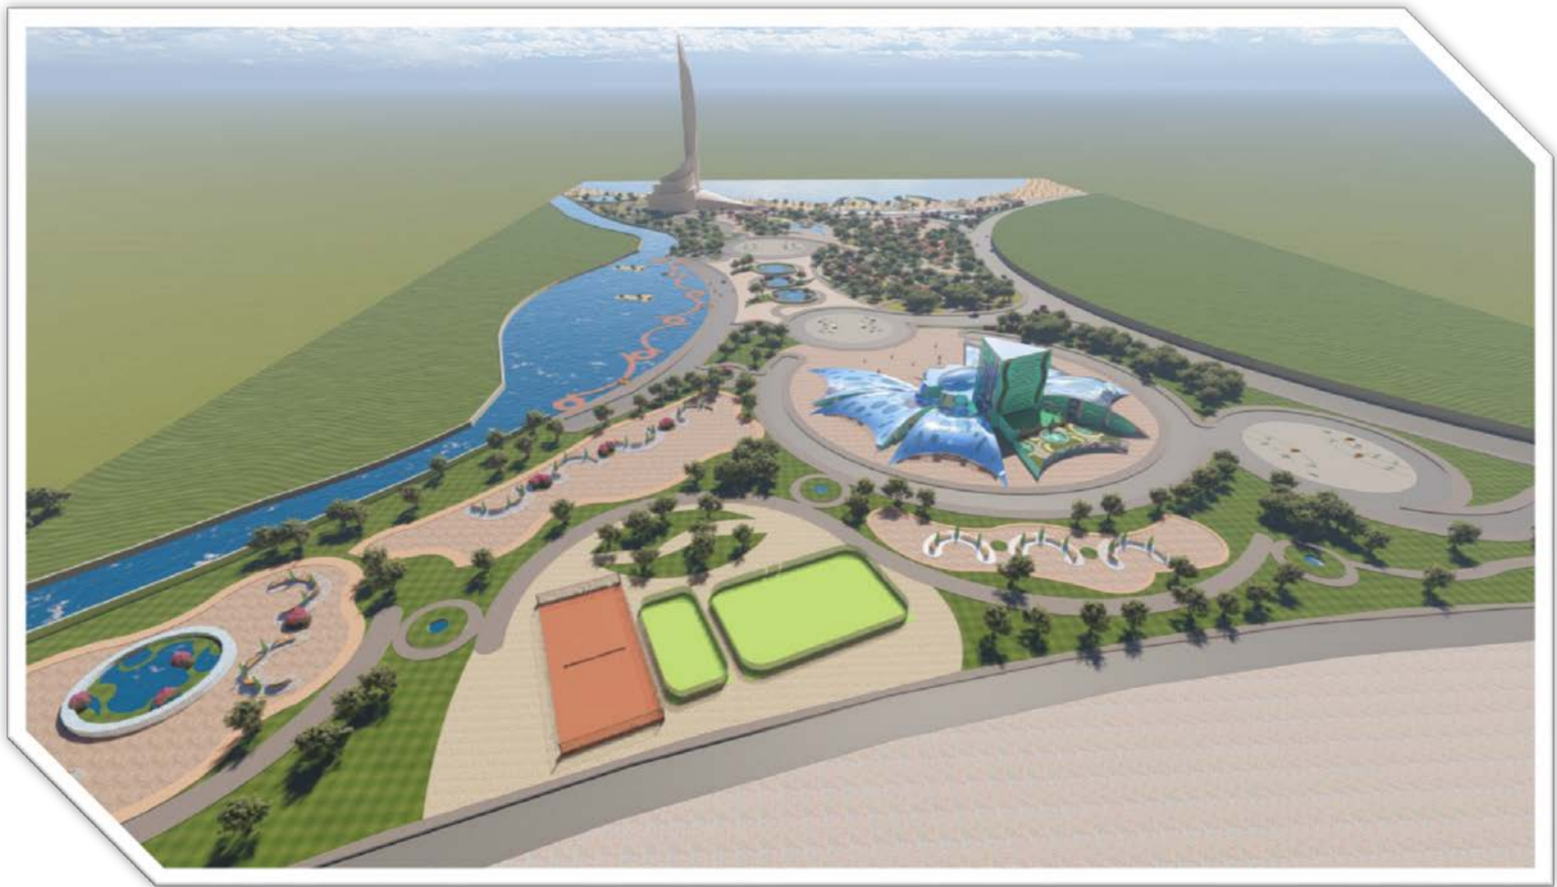



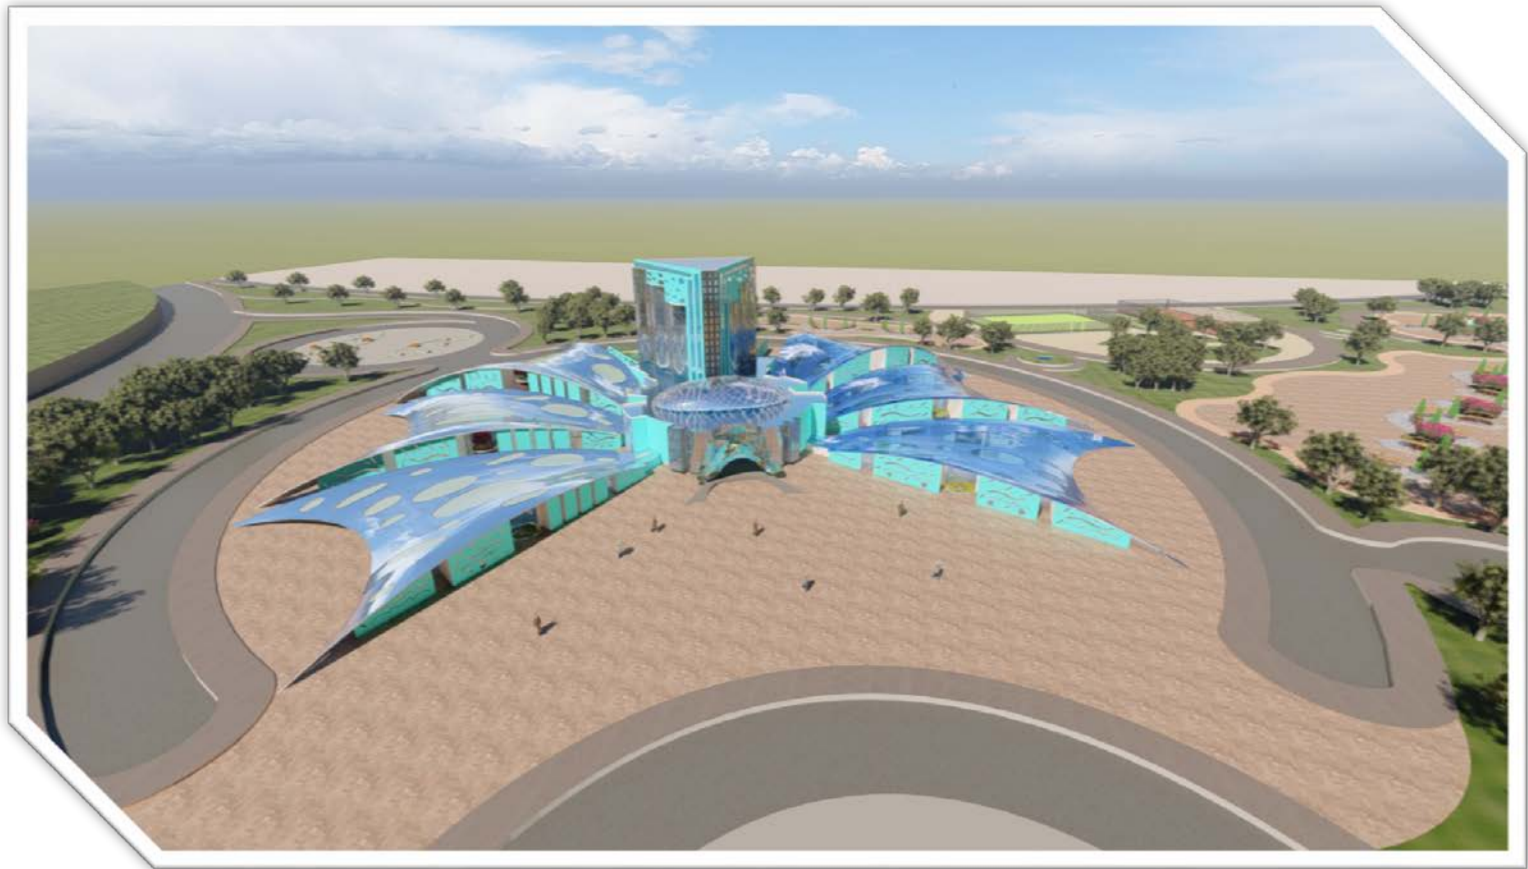

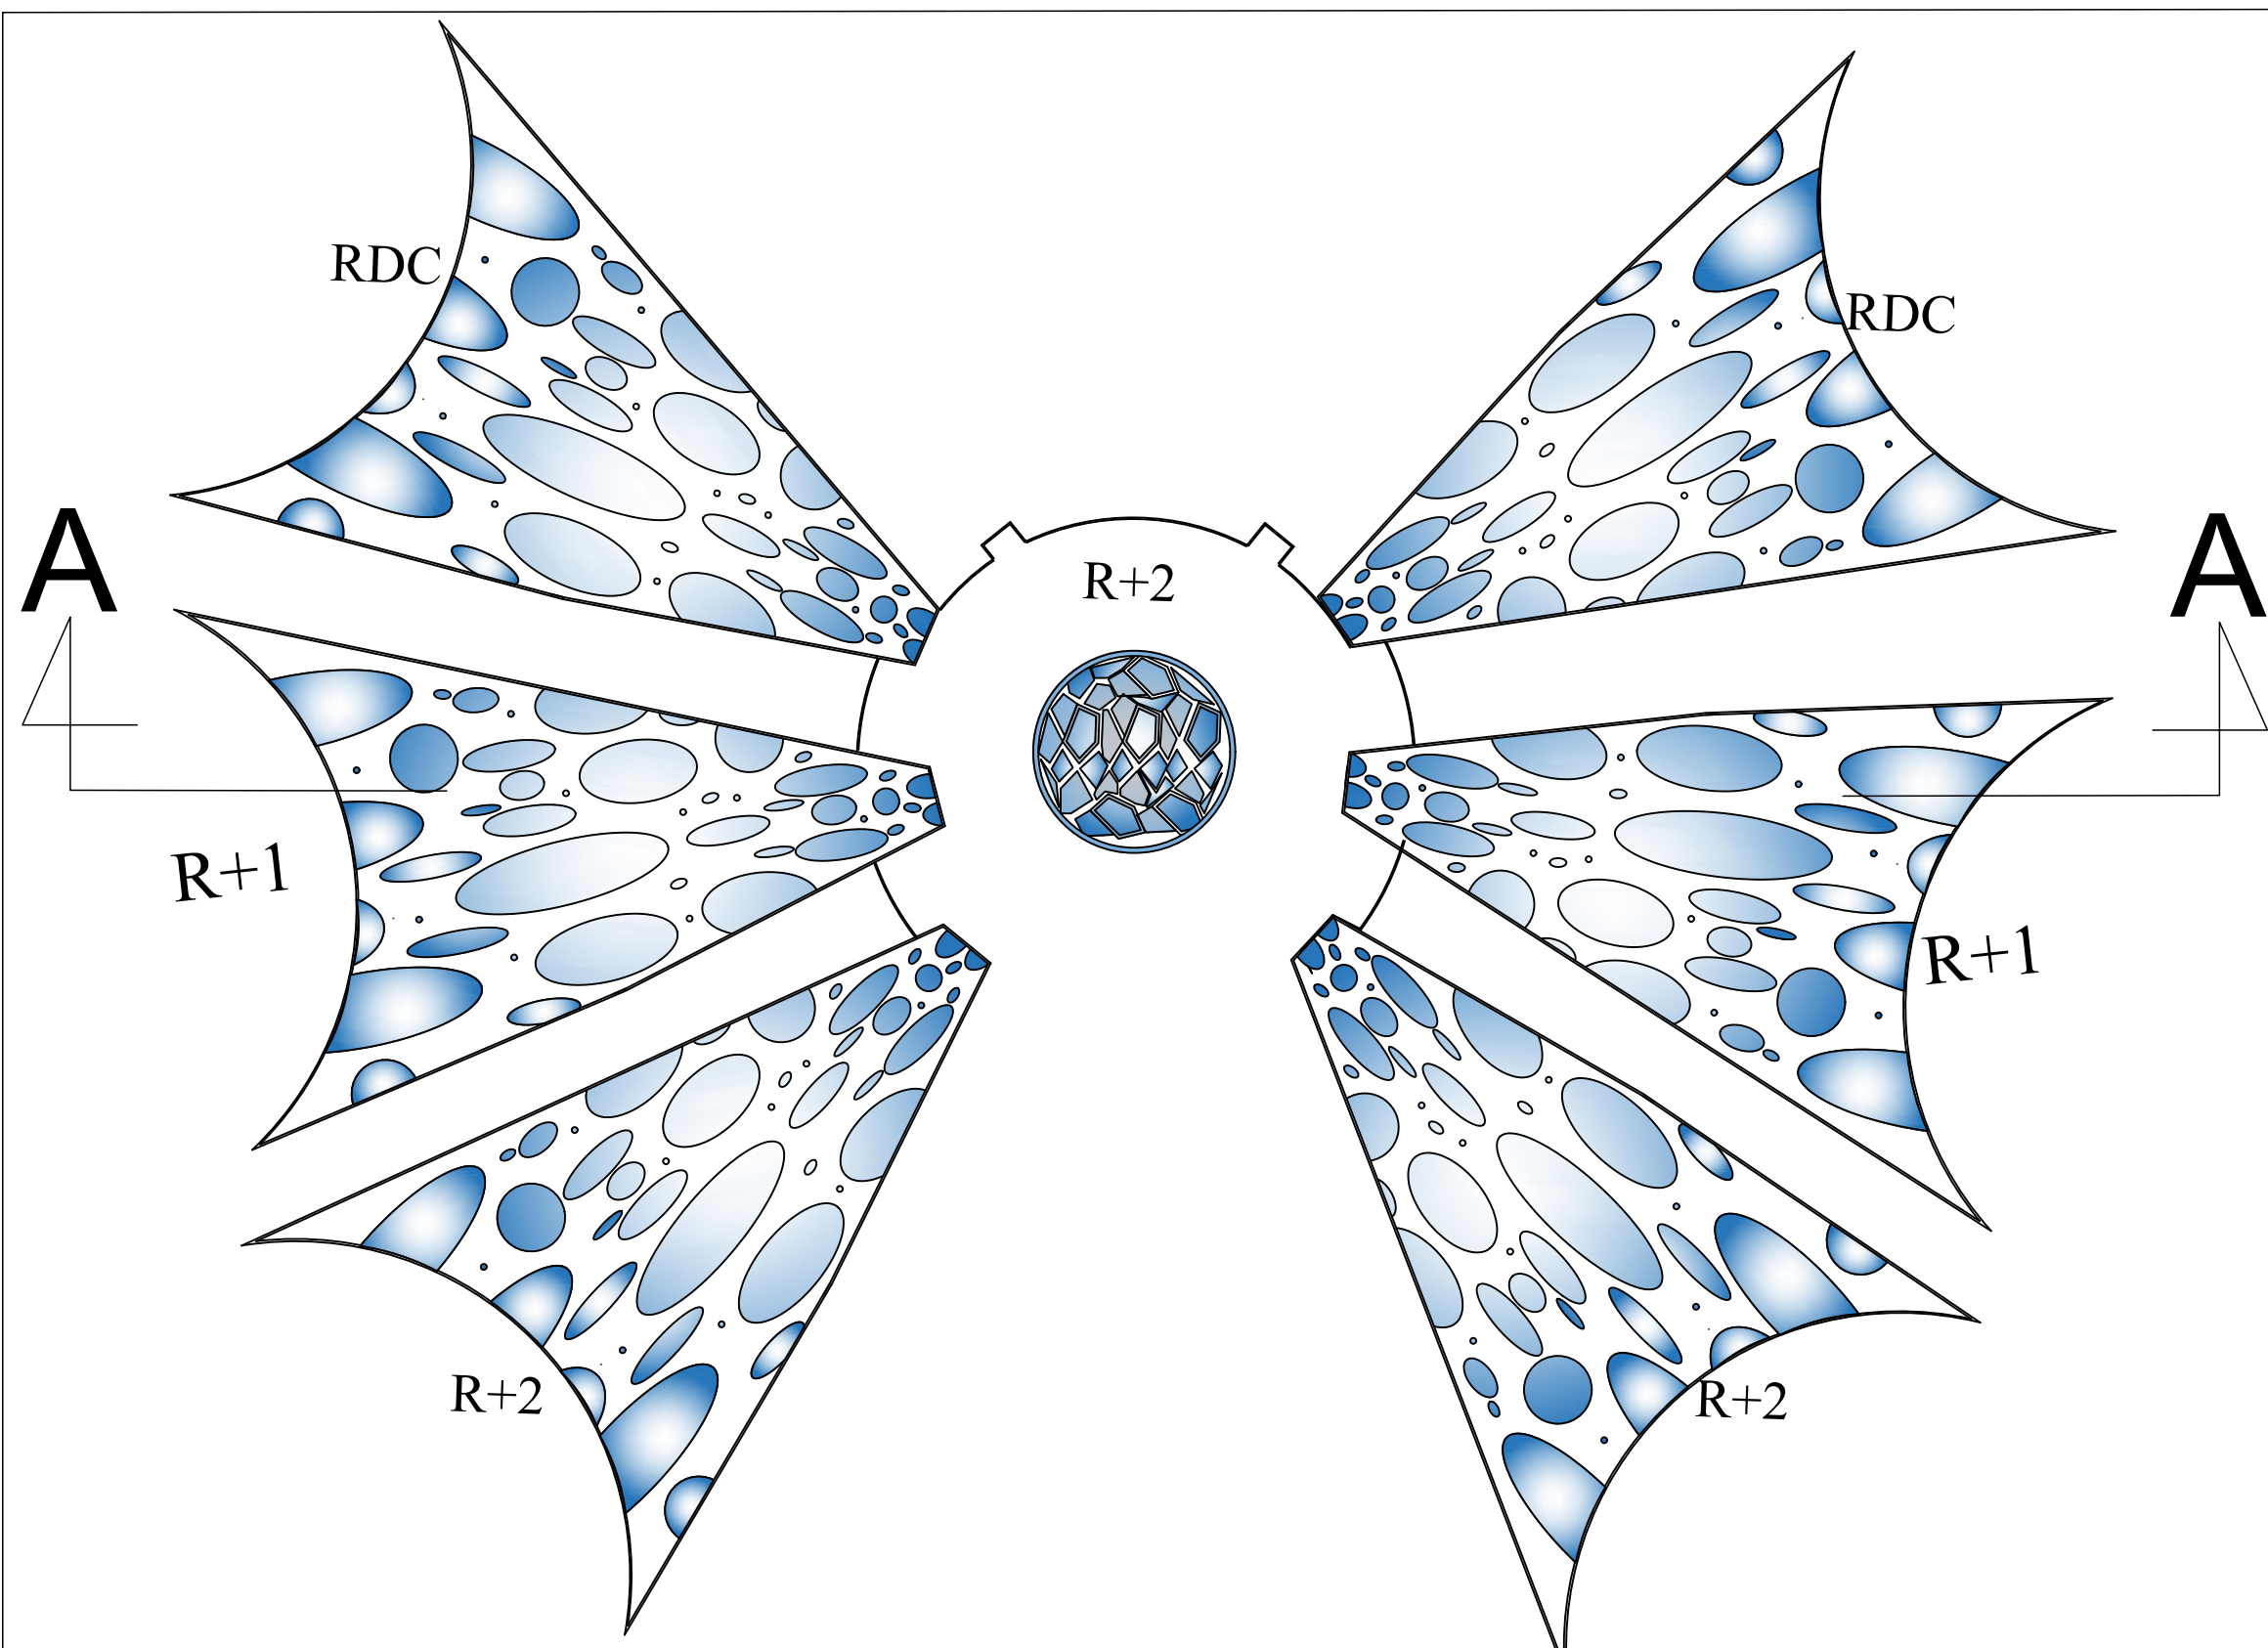

PLAN DE 4EME ETAGE

ECH : 1/1000