

UNIVERSITE DAAD DAHLAB DE BLIDA

ECHELLE 1/200



PLAN RDC

KARA BERNOU Mohamed Amine
BELGHAIT Abdelfettah



Master 2 en AEE
GROUPE : 02

Centre commercil THPE



30/06/2016

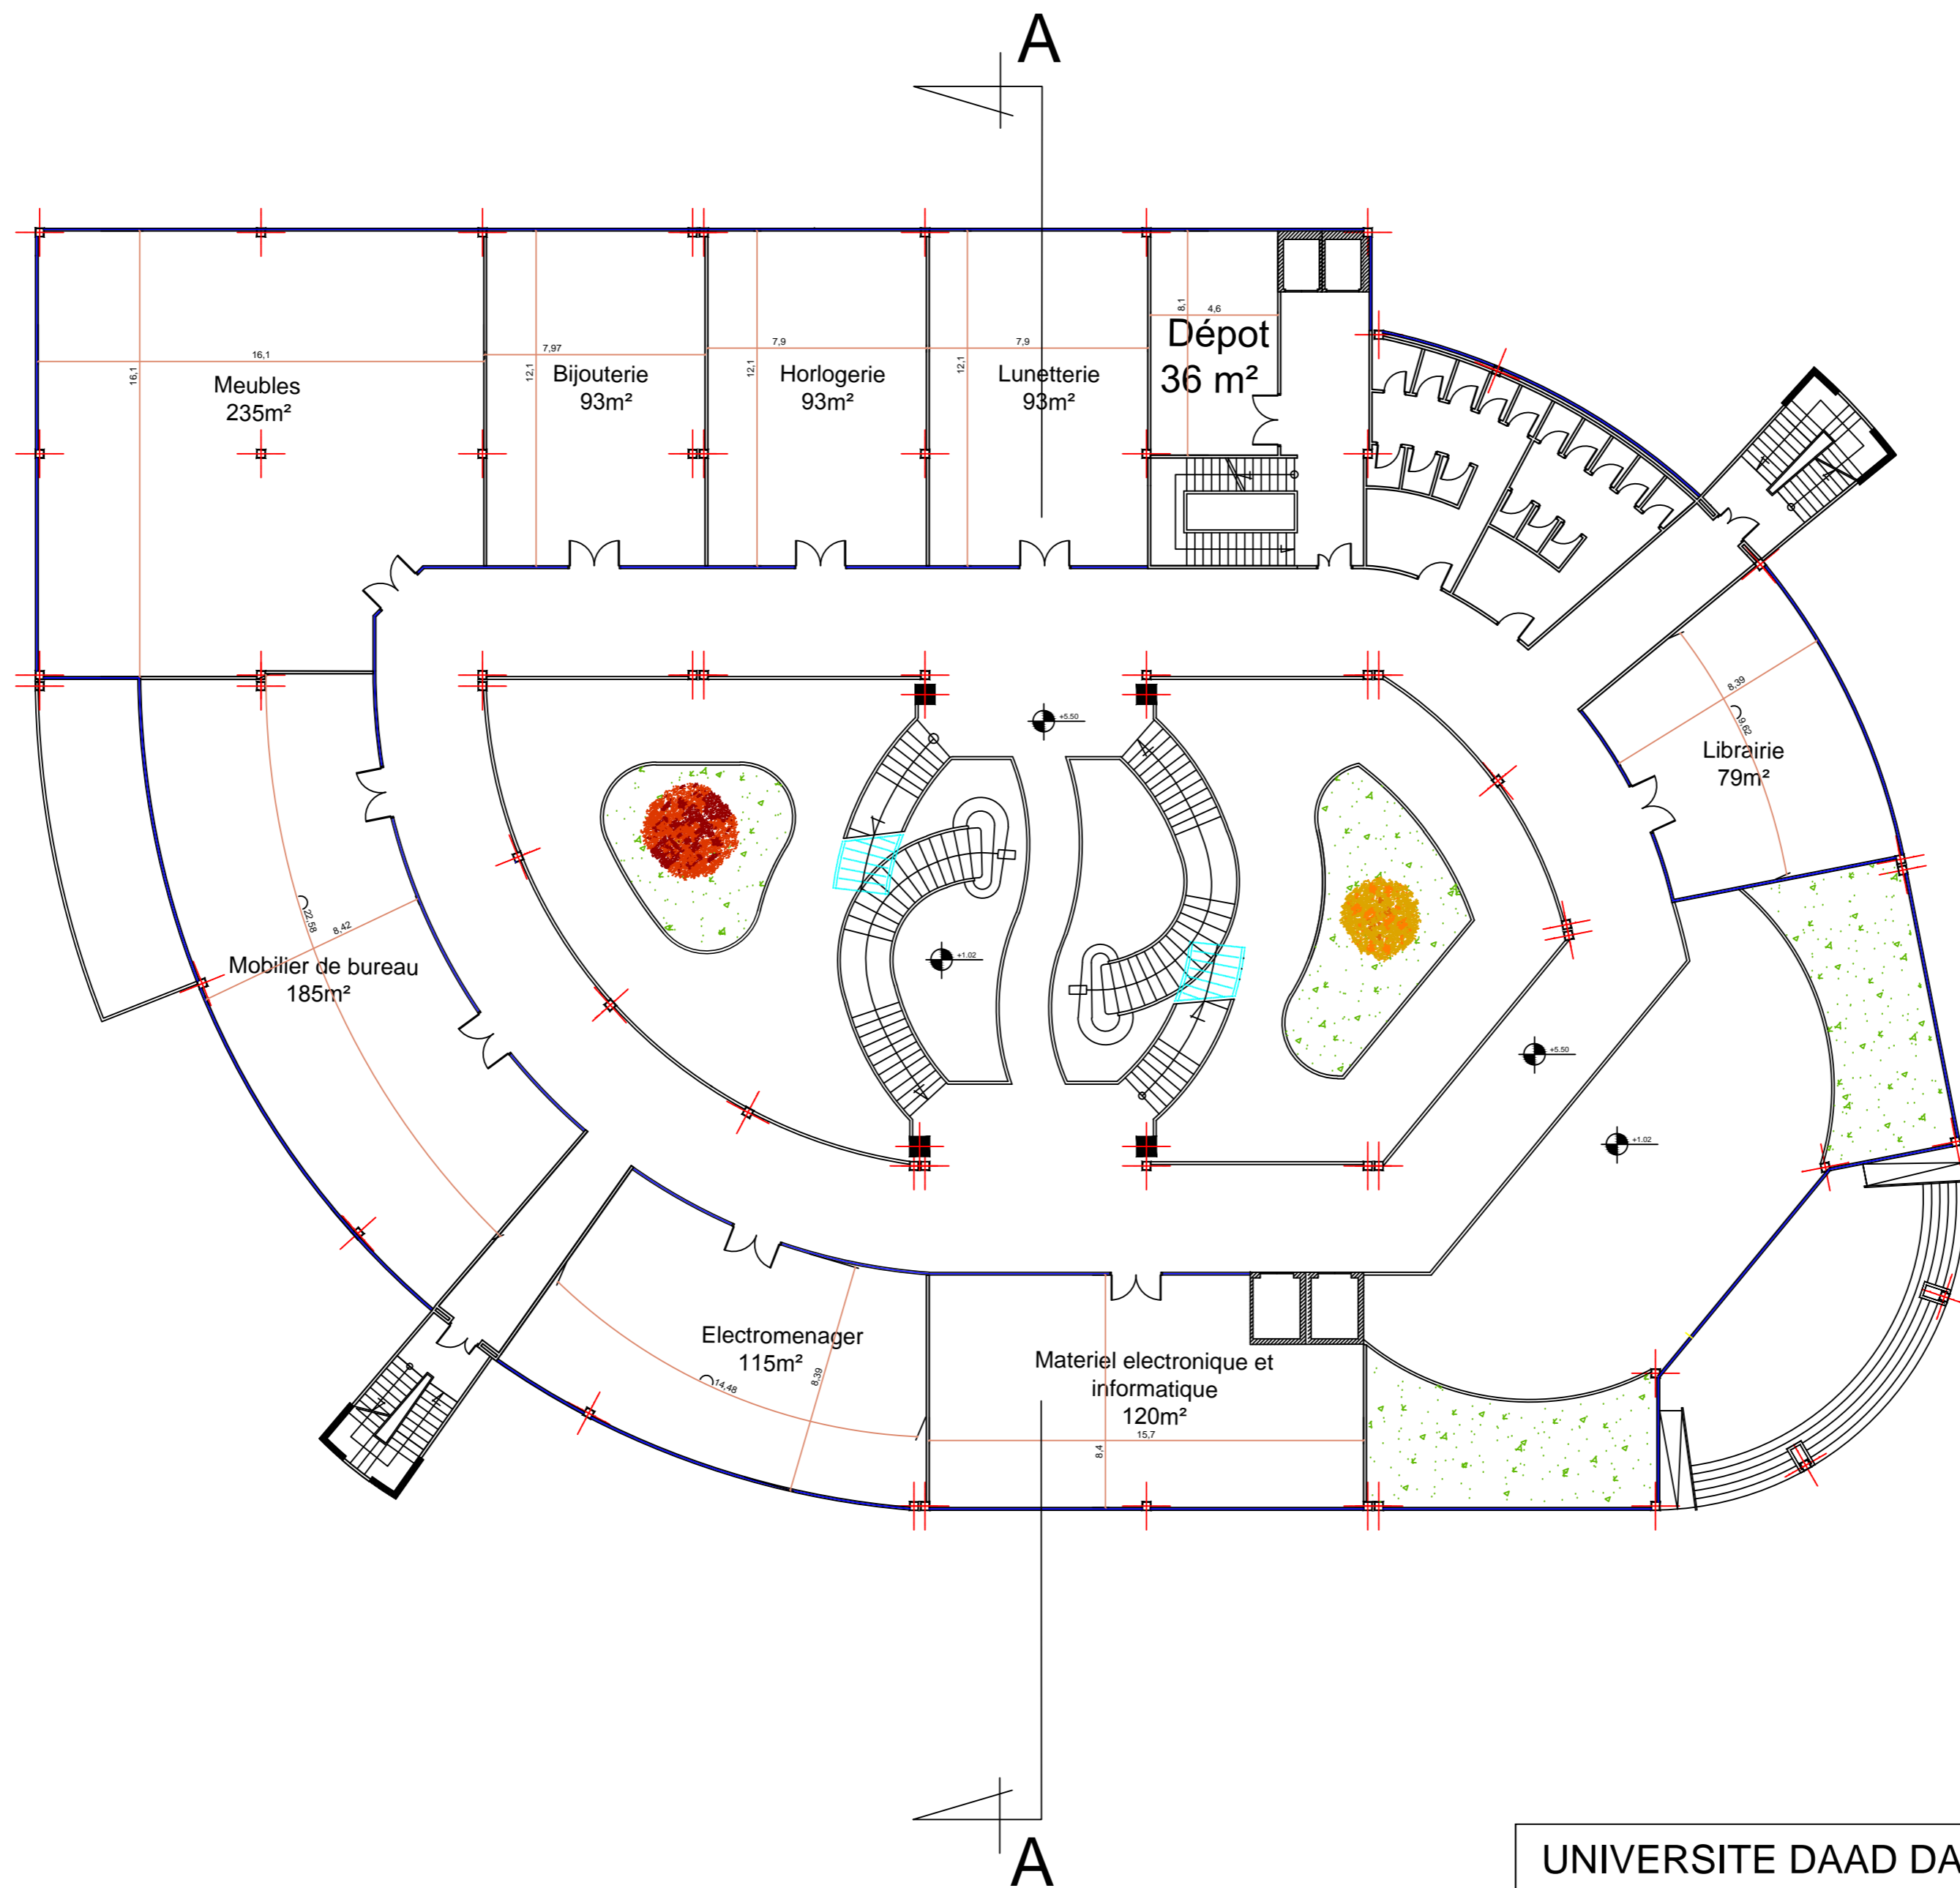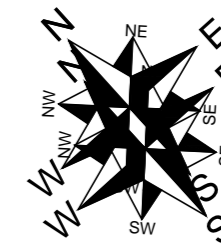



UNIVERSITE DAAD DAHLAB DE BLIDA		
ECHELLE 1/200	PLAN 1ER ETAGE	KARA BERNOU Mohamed Amine BELGHAIT Abdelfettah
Master 2 en AEE GROUPE : 02	Centre commercil THPE	30/06/2016

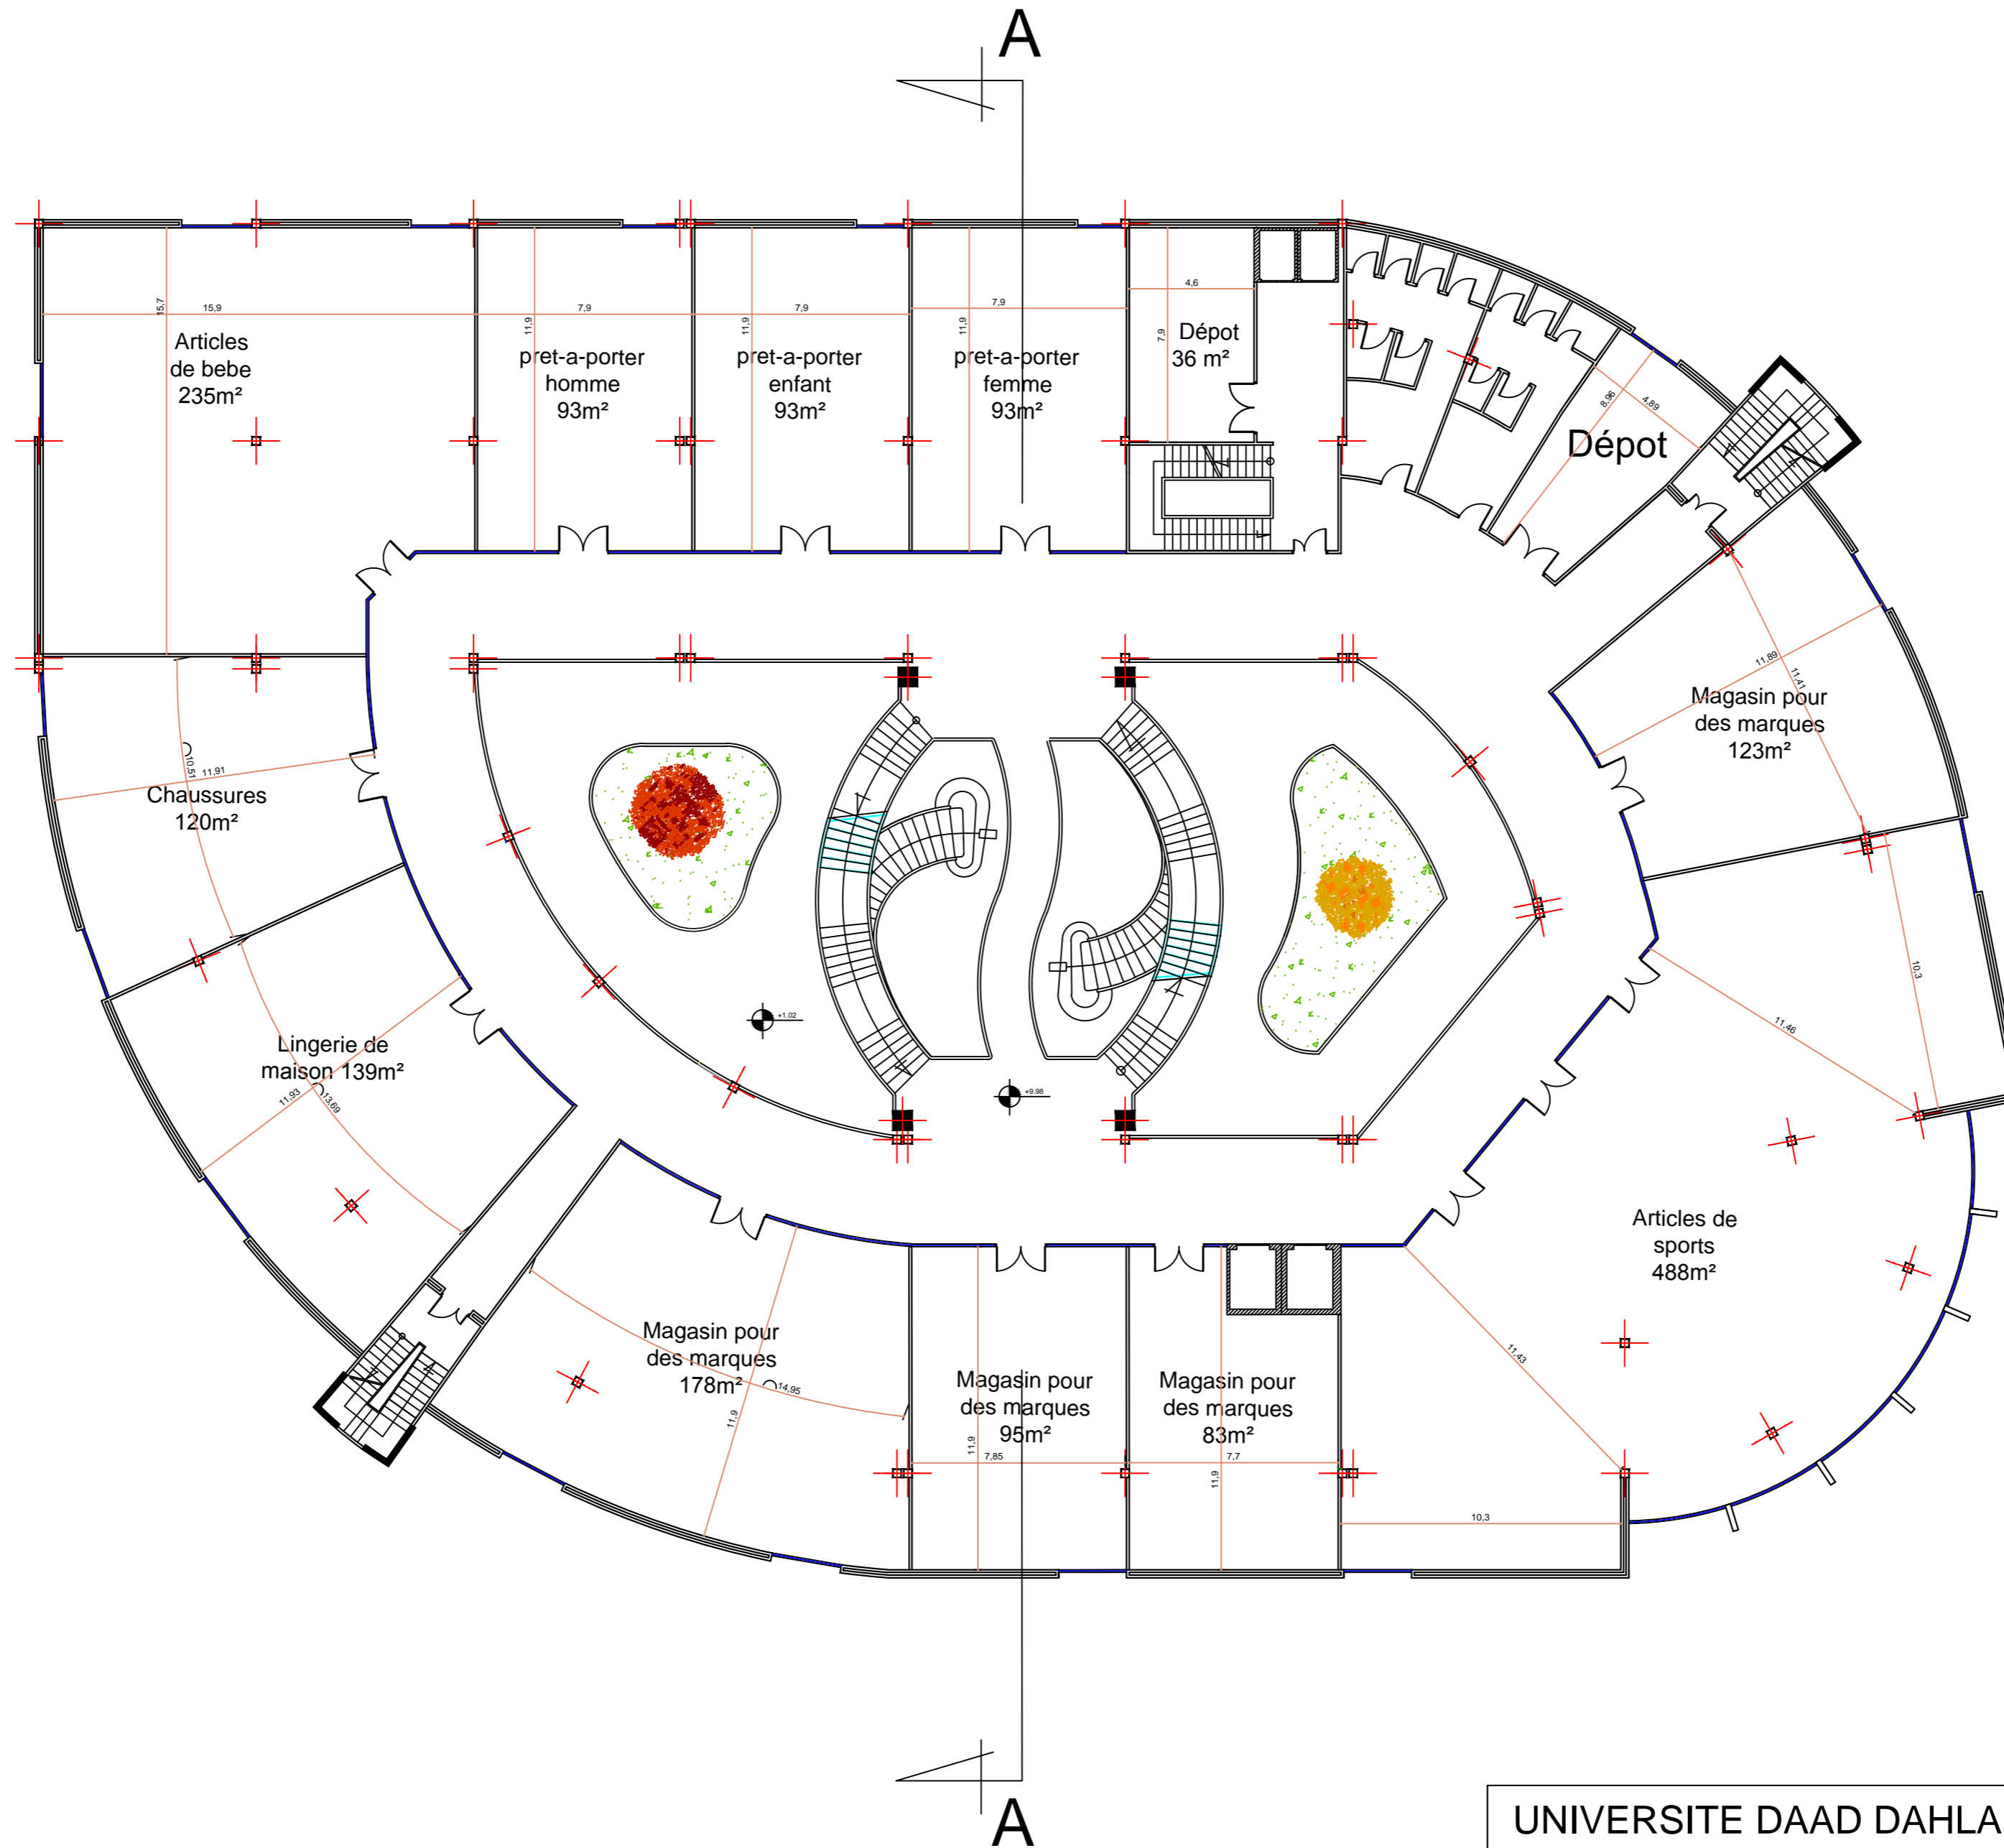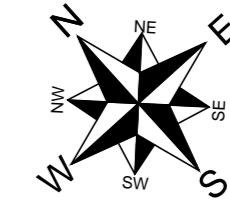



UNIVERSITE DAAD DAHLAB DE BLIDA		
ECHELLE 1/200	PLAN 2EME ETAGE	KARA BERNOU Mohamed Amine BELGHAIT Abdelfettah
Master 2 en AEE GROUPE : 02	Centre commercil THPE	30/06/2016

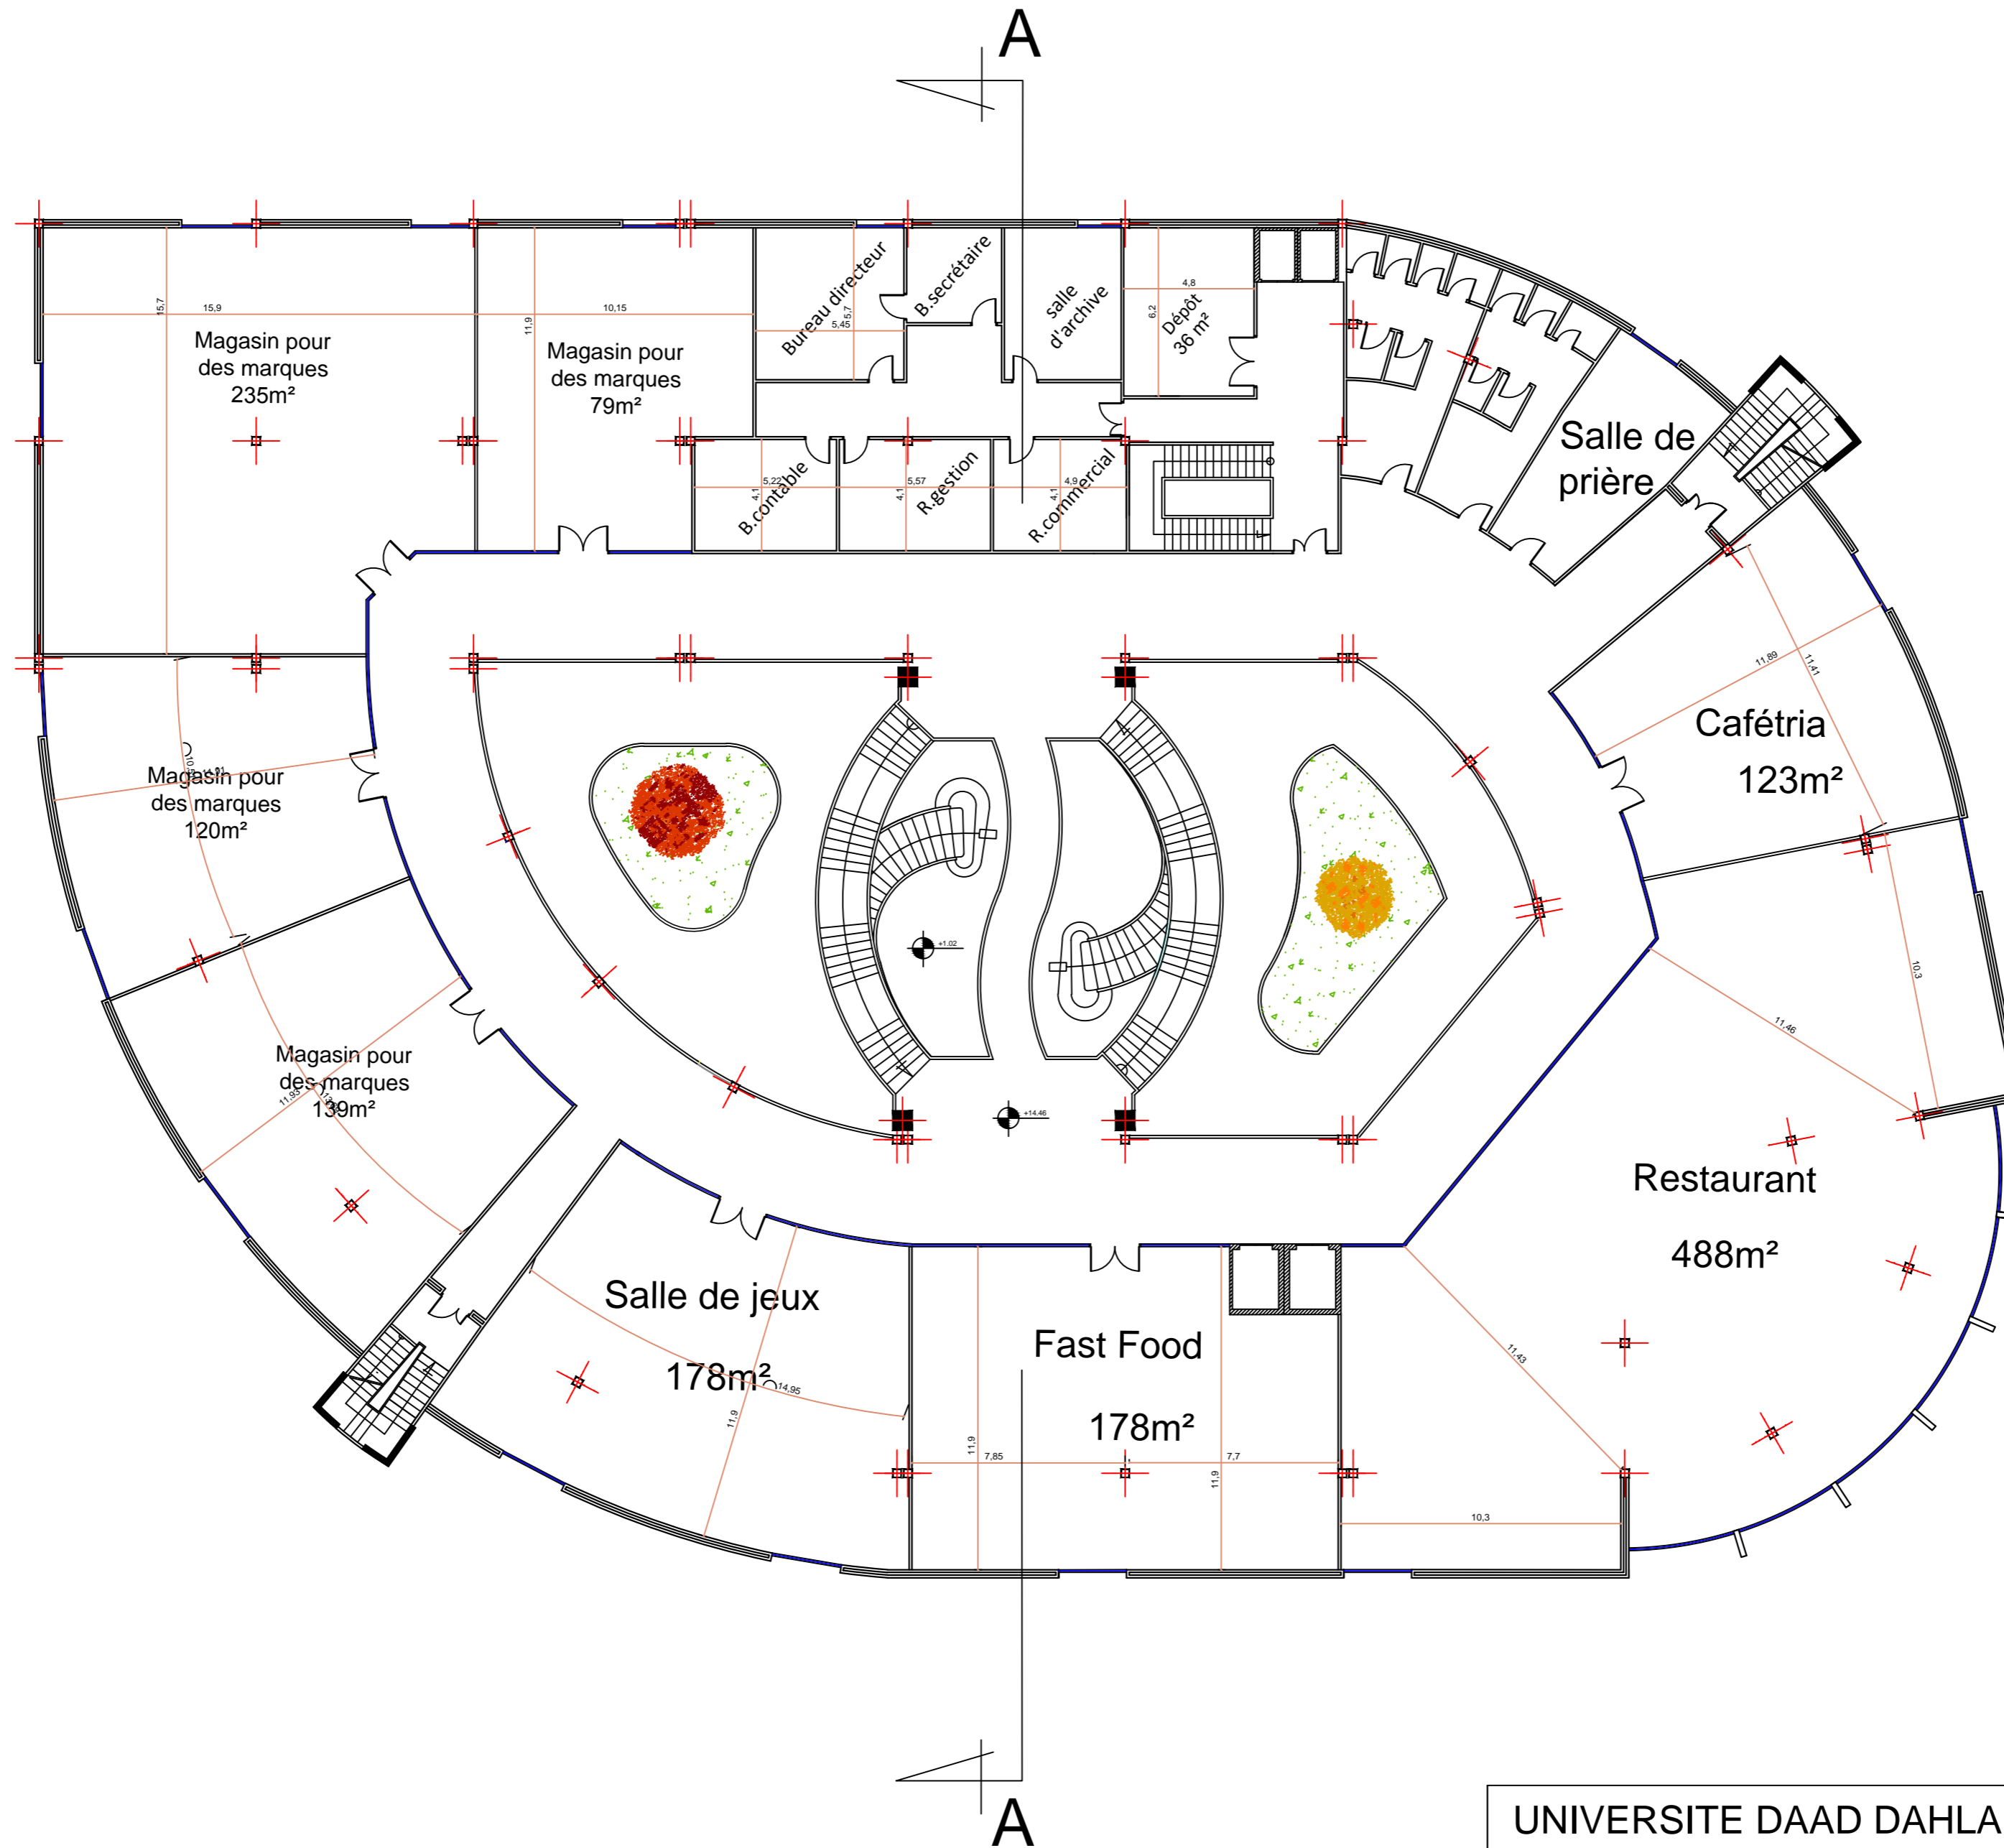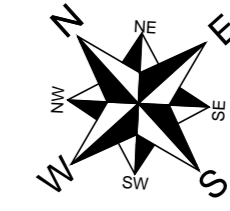






UNIVERSITE DAAD DAHLAB DE BLIDA		
ECHELLE 1/200	PLAN 3EME ETAGE	KARA BERNOU Mohamed Amine BELGHAIT Abdelfettah
Master 2 en AEE GROUPE : 02	Centre commercil THPE	30/06/2016

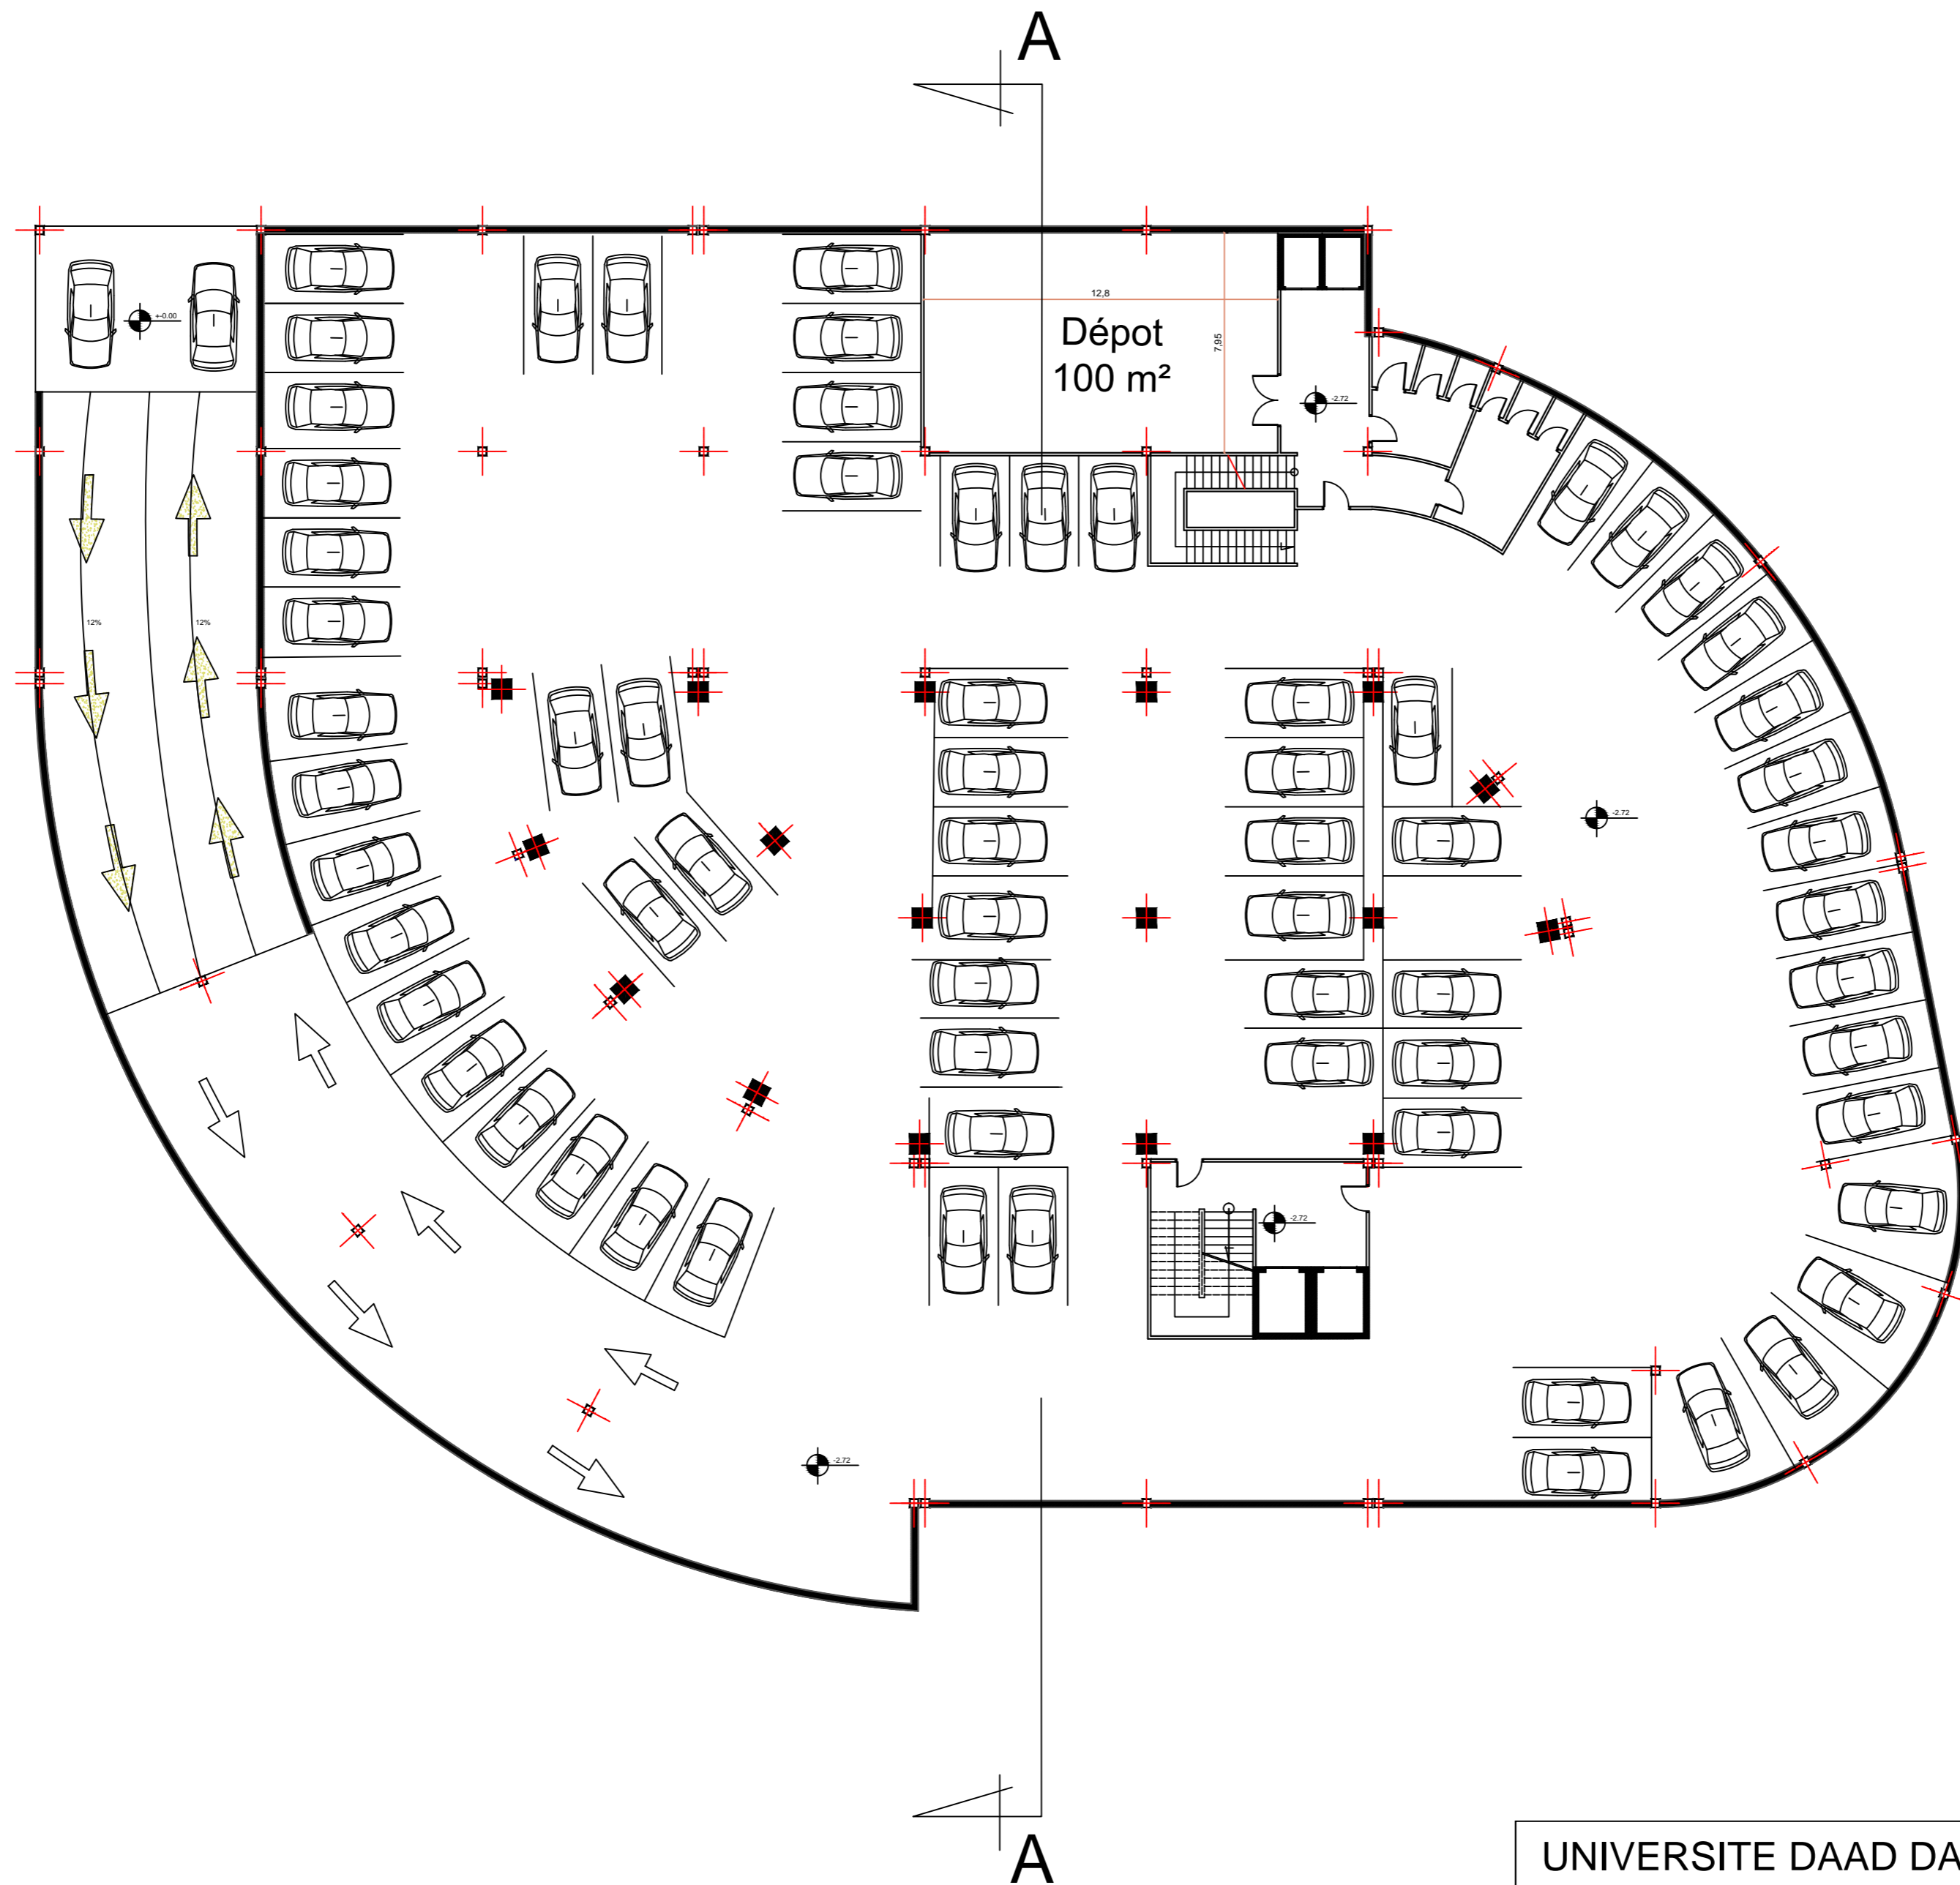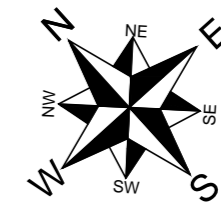


UNIVERSITE DAAD DAHLAB DE BLIDA		
ECHELLE 1/200	PLAN SOUS-SOL	KARA BERNOU Mohamed Amine BELGHAIT Abdelfettah
Master 2 en AEE GROUPE : 02	Centre commercil THPE	30/06/2016

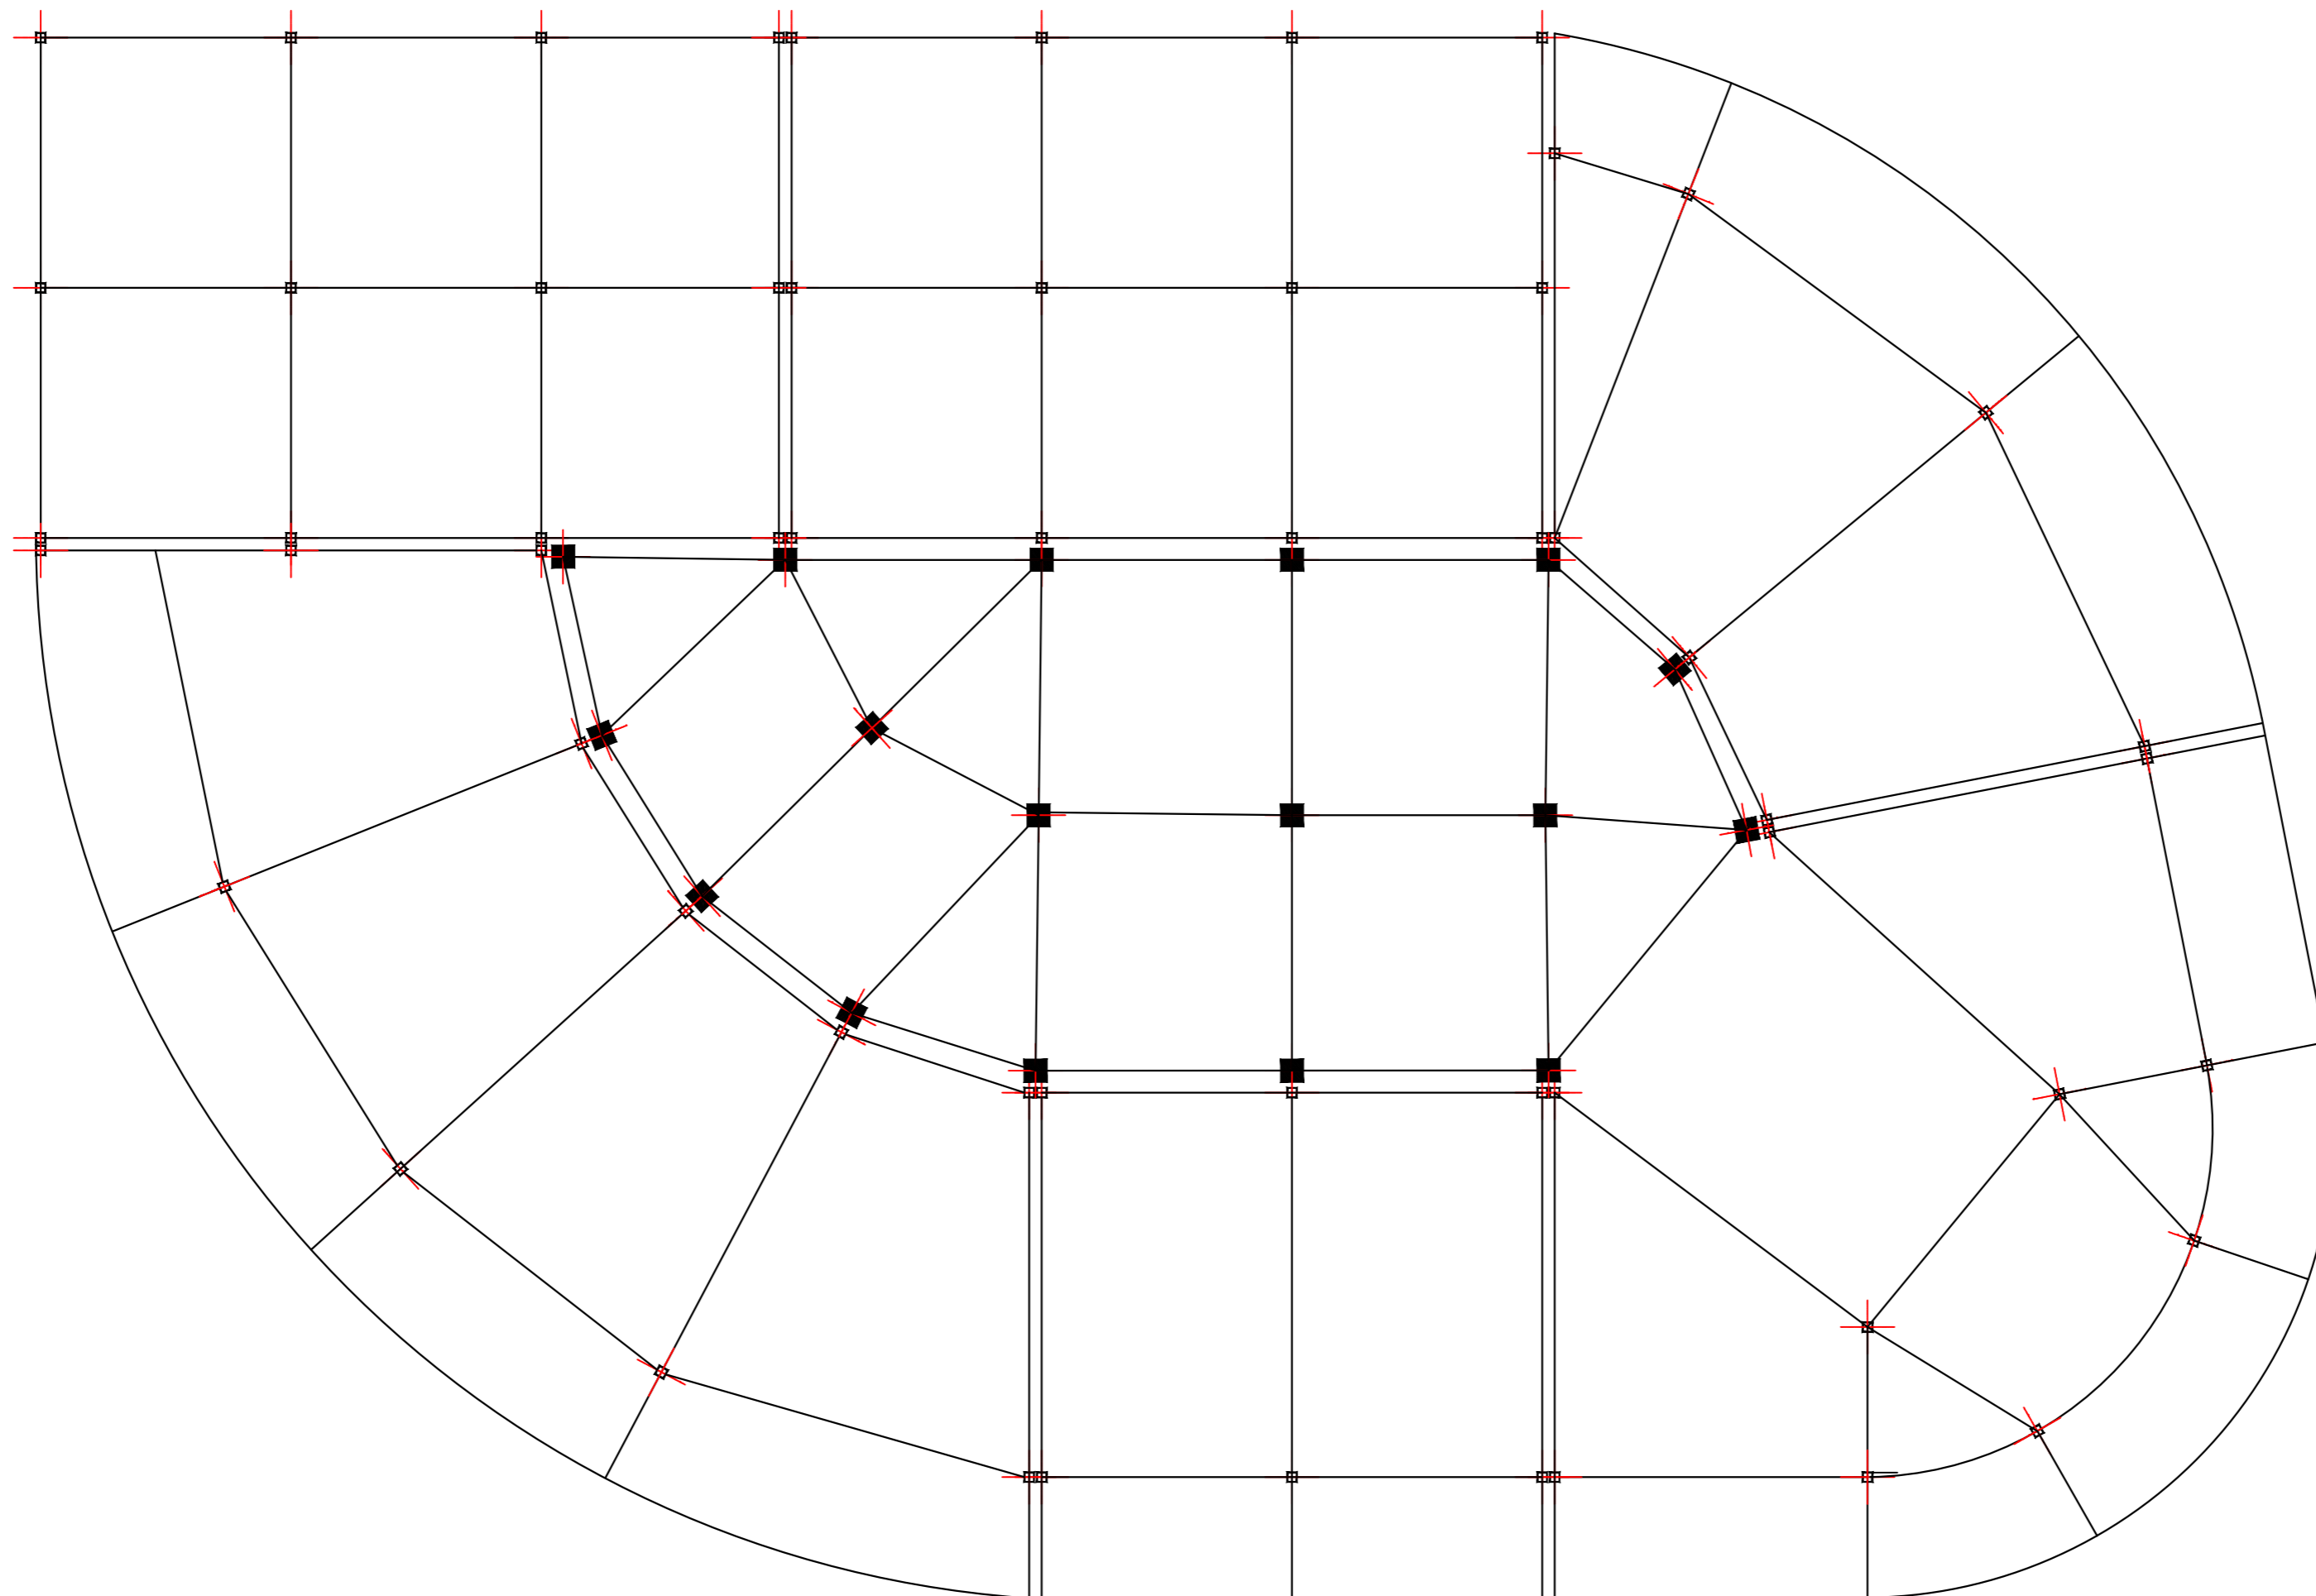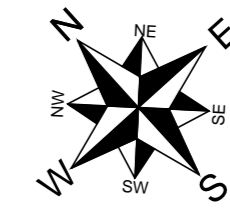

UNIVERSITE DAAD DAHLAB DE BLIDA		
ECHELLE 1/200	PLAN STRUCTUREL	KARA BERNOU Mohamed Amine BELGHAIT Abdelfettah
Master 2 en AEE GROUPE : 02	Centre commercial THPE	30/06/2016

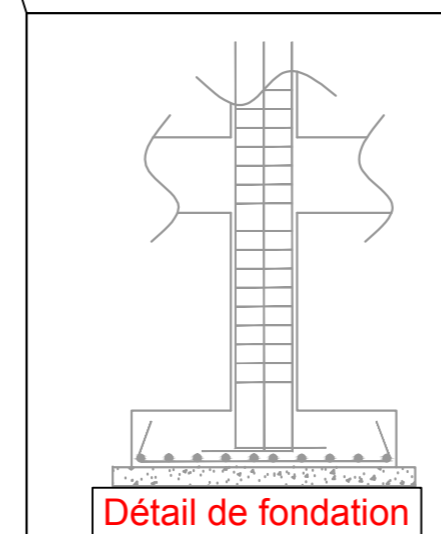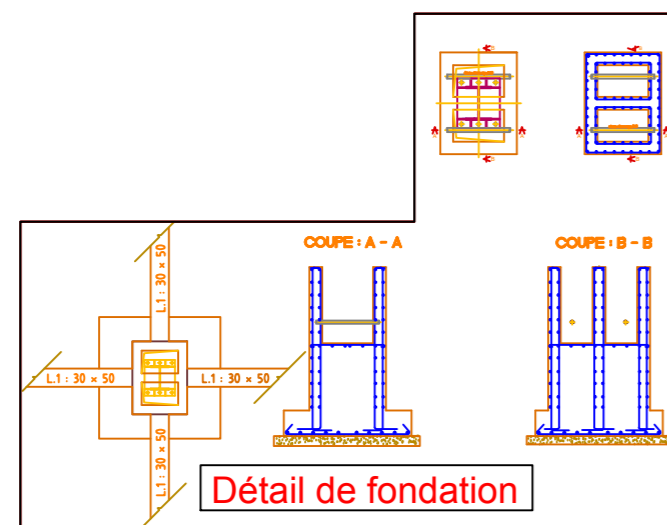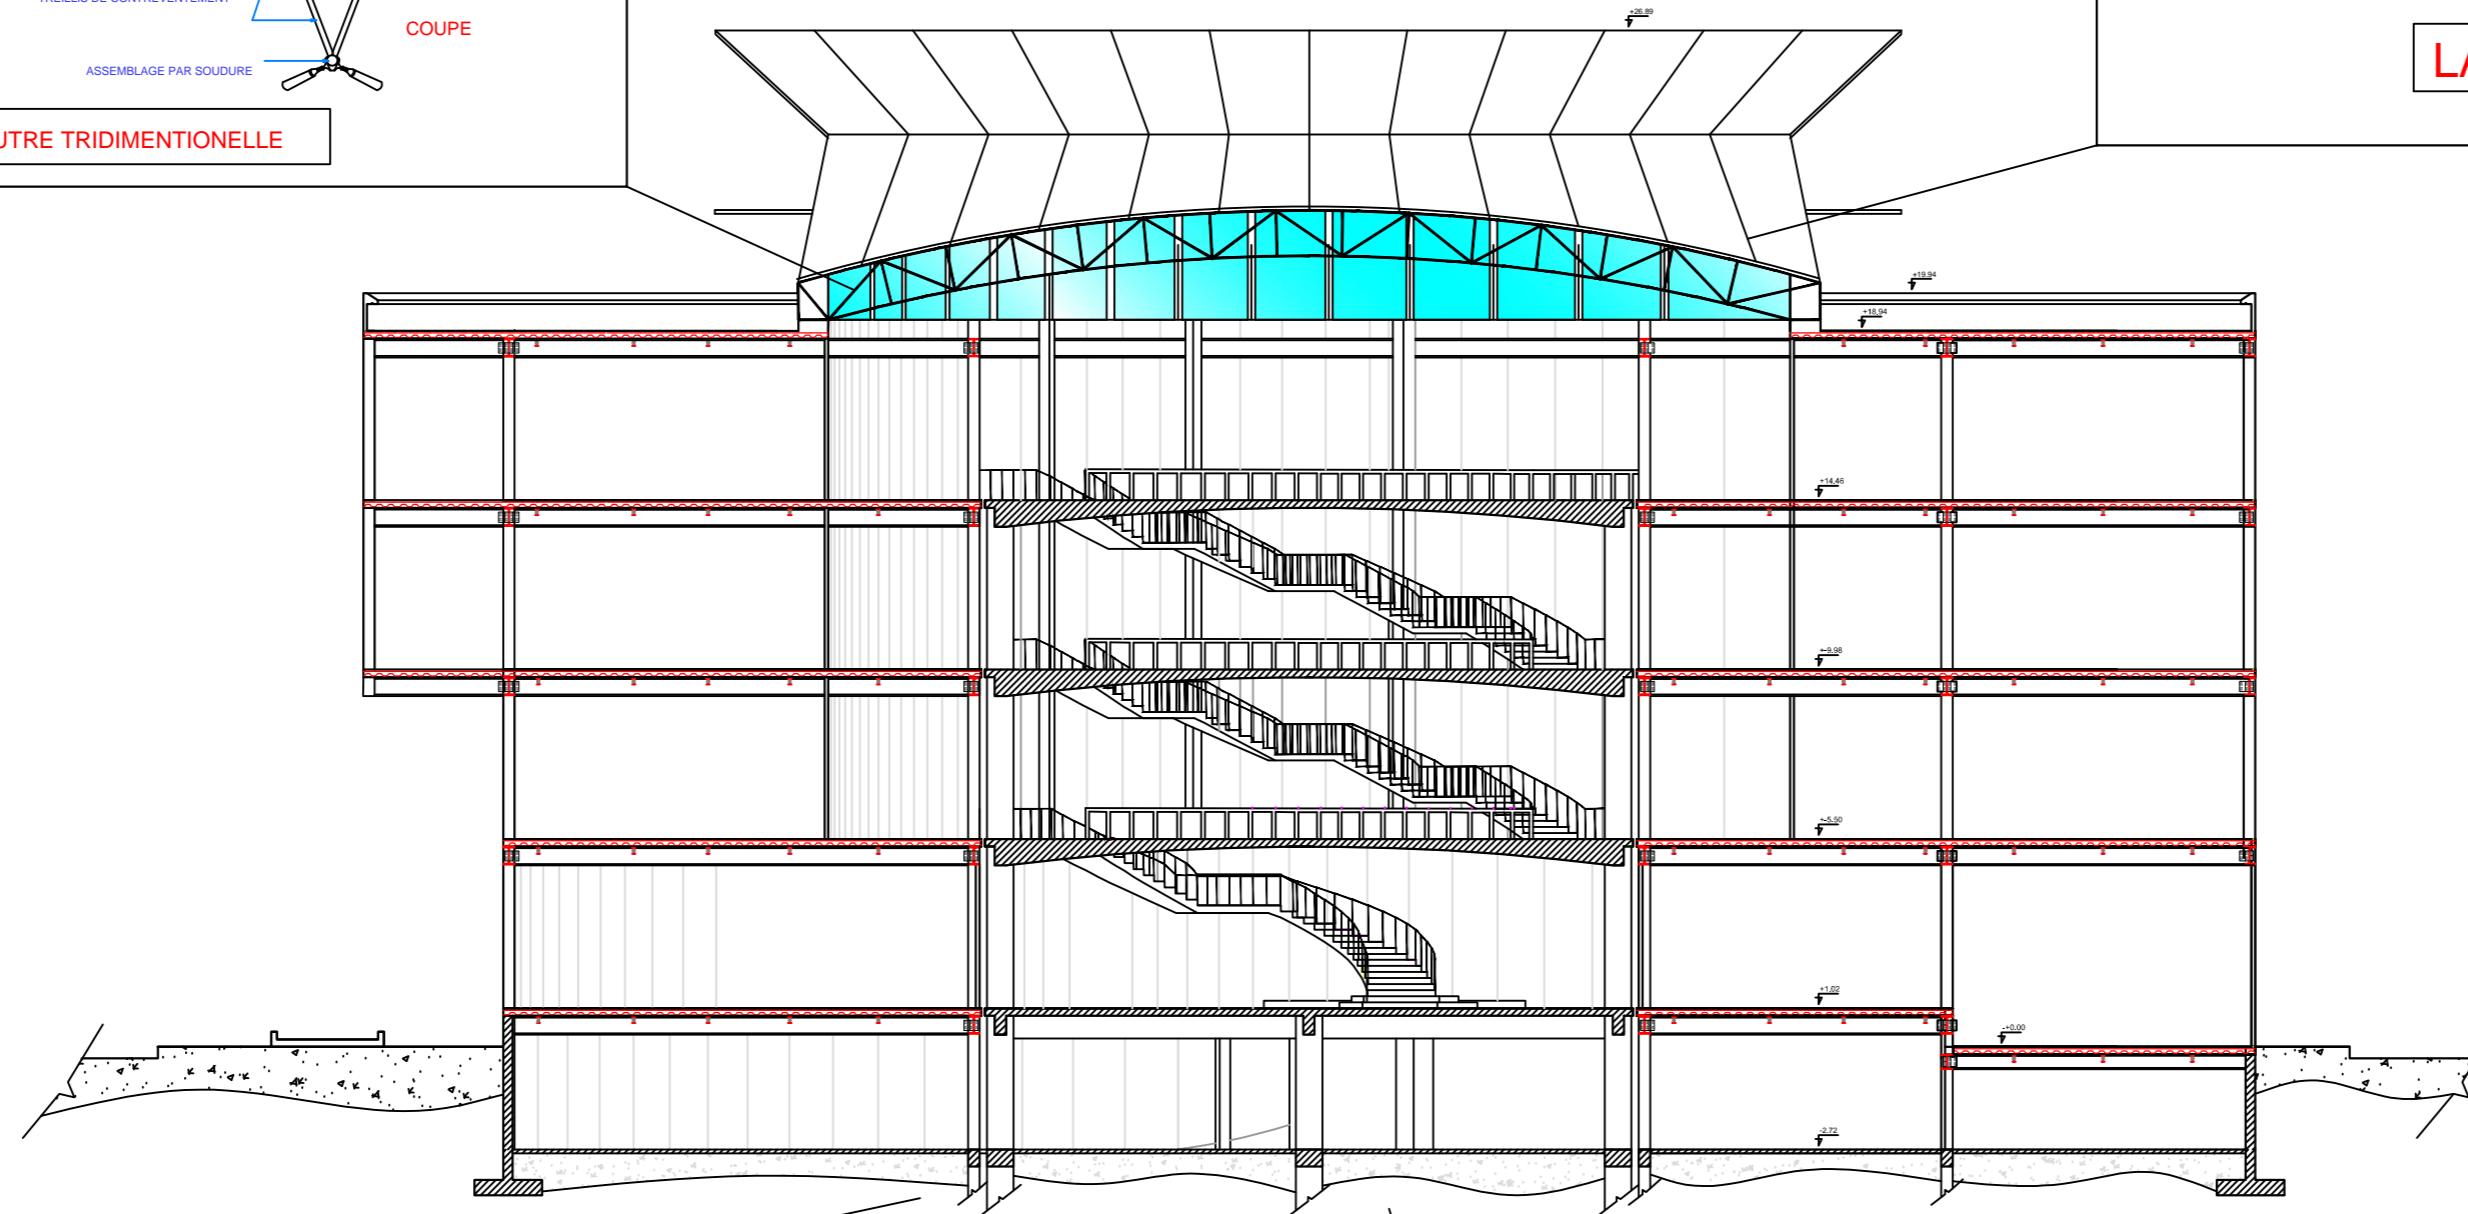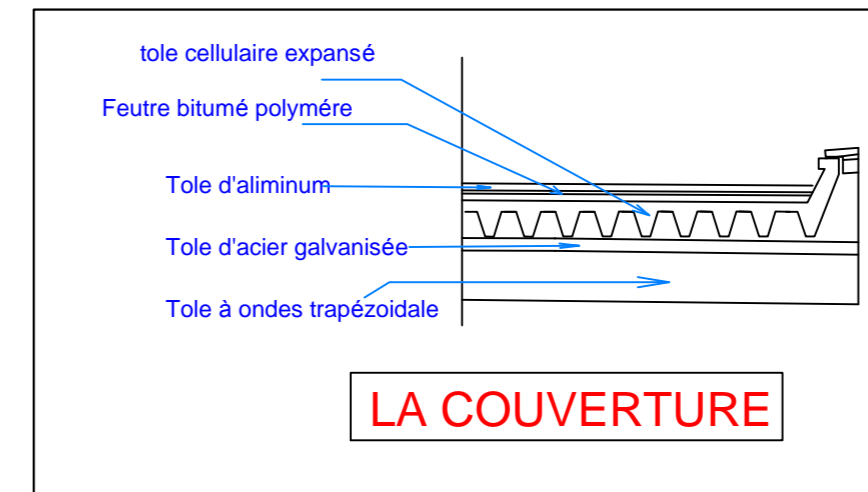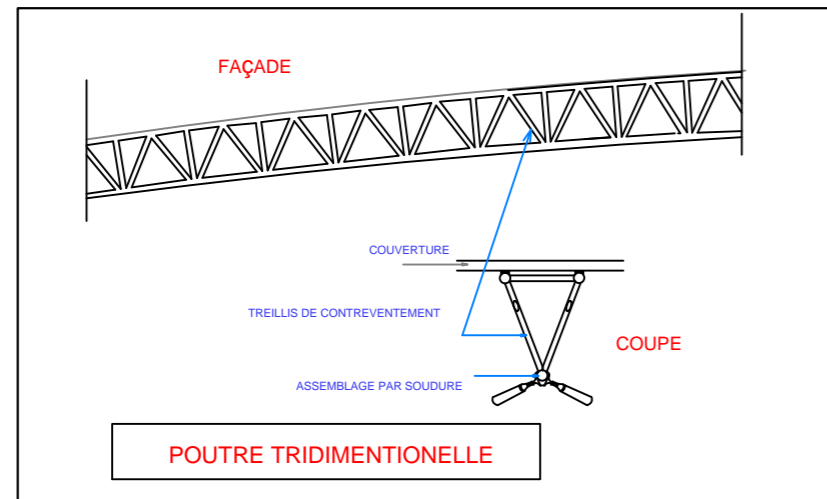


UNIVERSITE DAAD DAHLAB DE BLIDA		
ECHELLE 1/200	COUPE A-A	KARA BERNOU Mohamed Amine BELGHAIT Abdelfettah
Master 2 en AEE GROUPE : 02		30/06/2016
		Centre commercil THPE

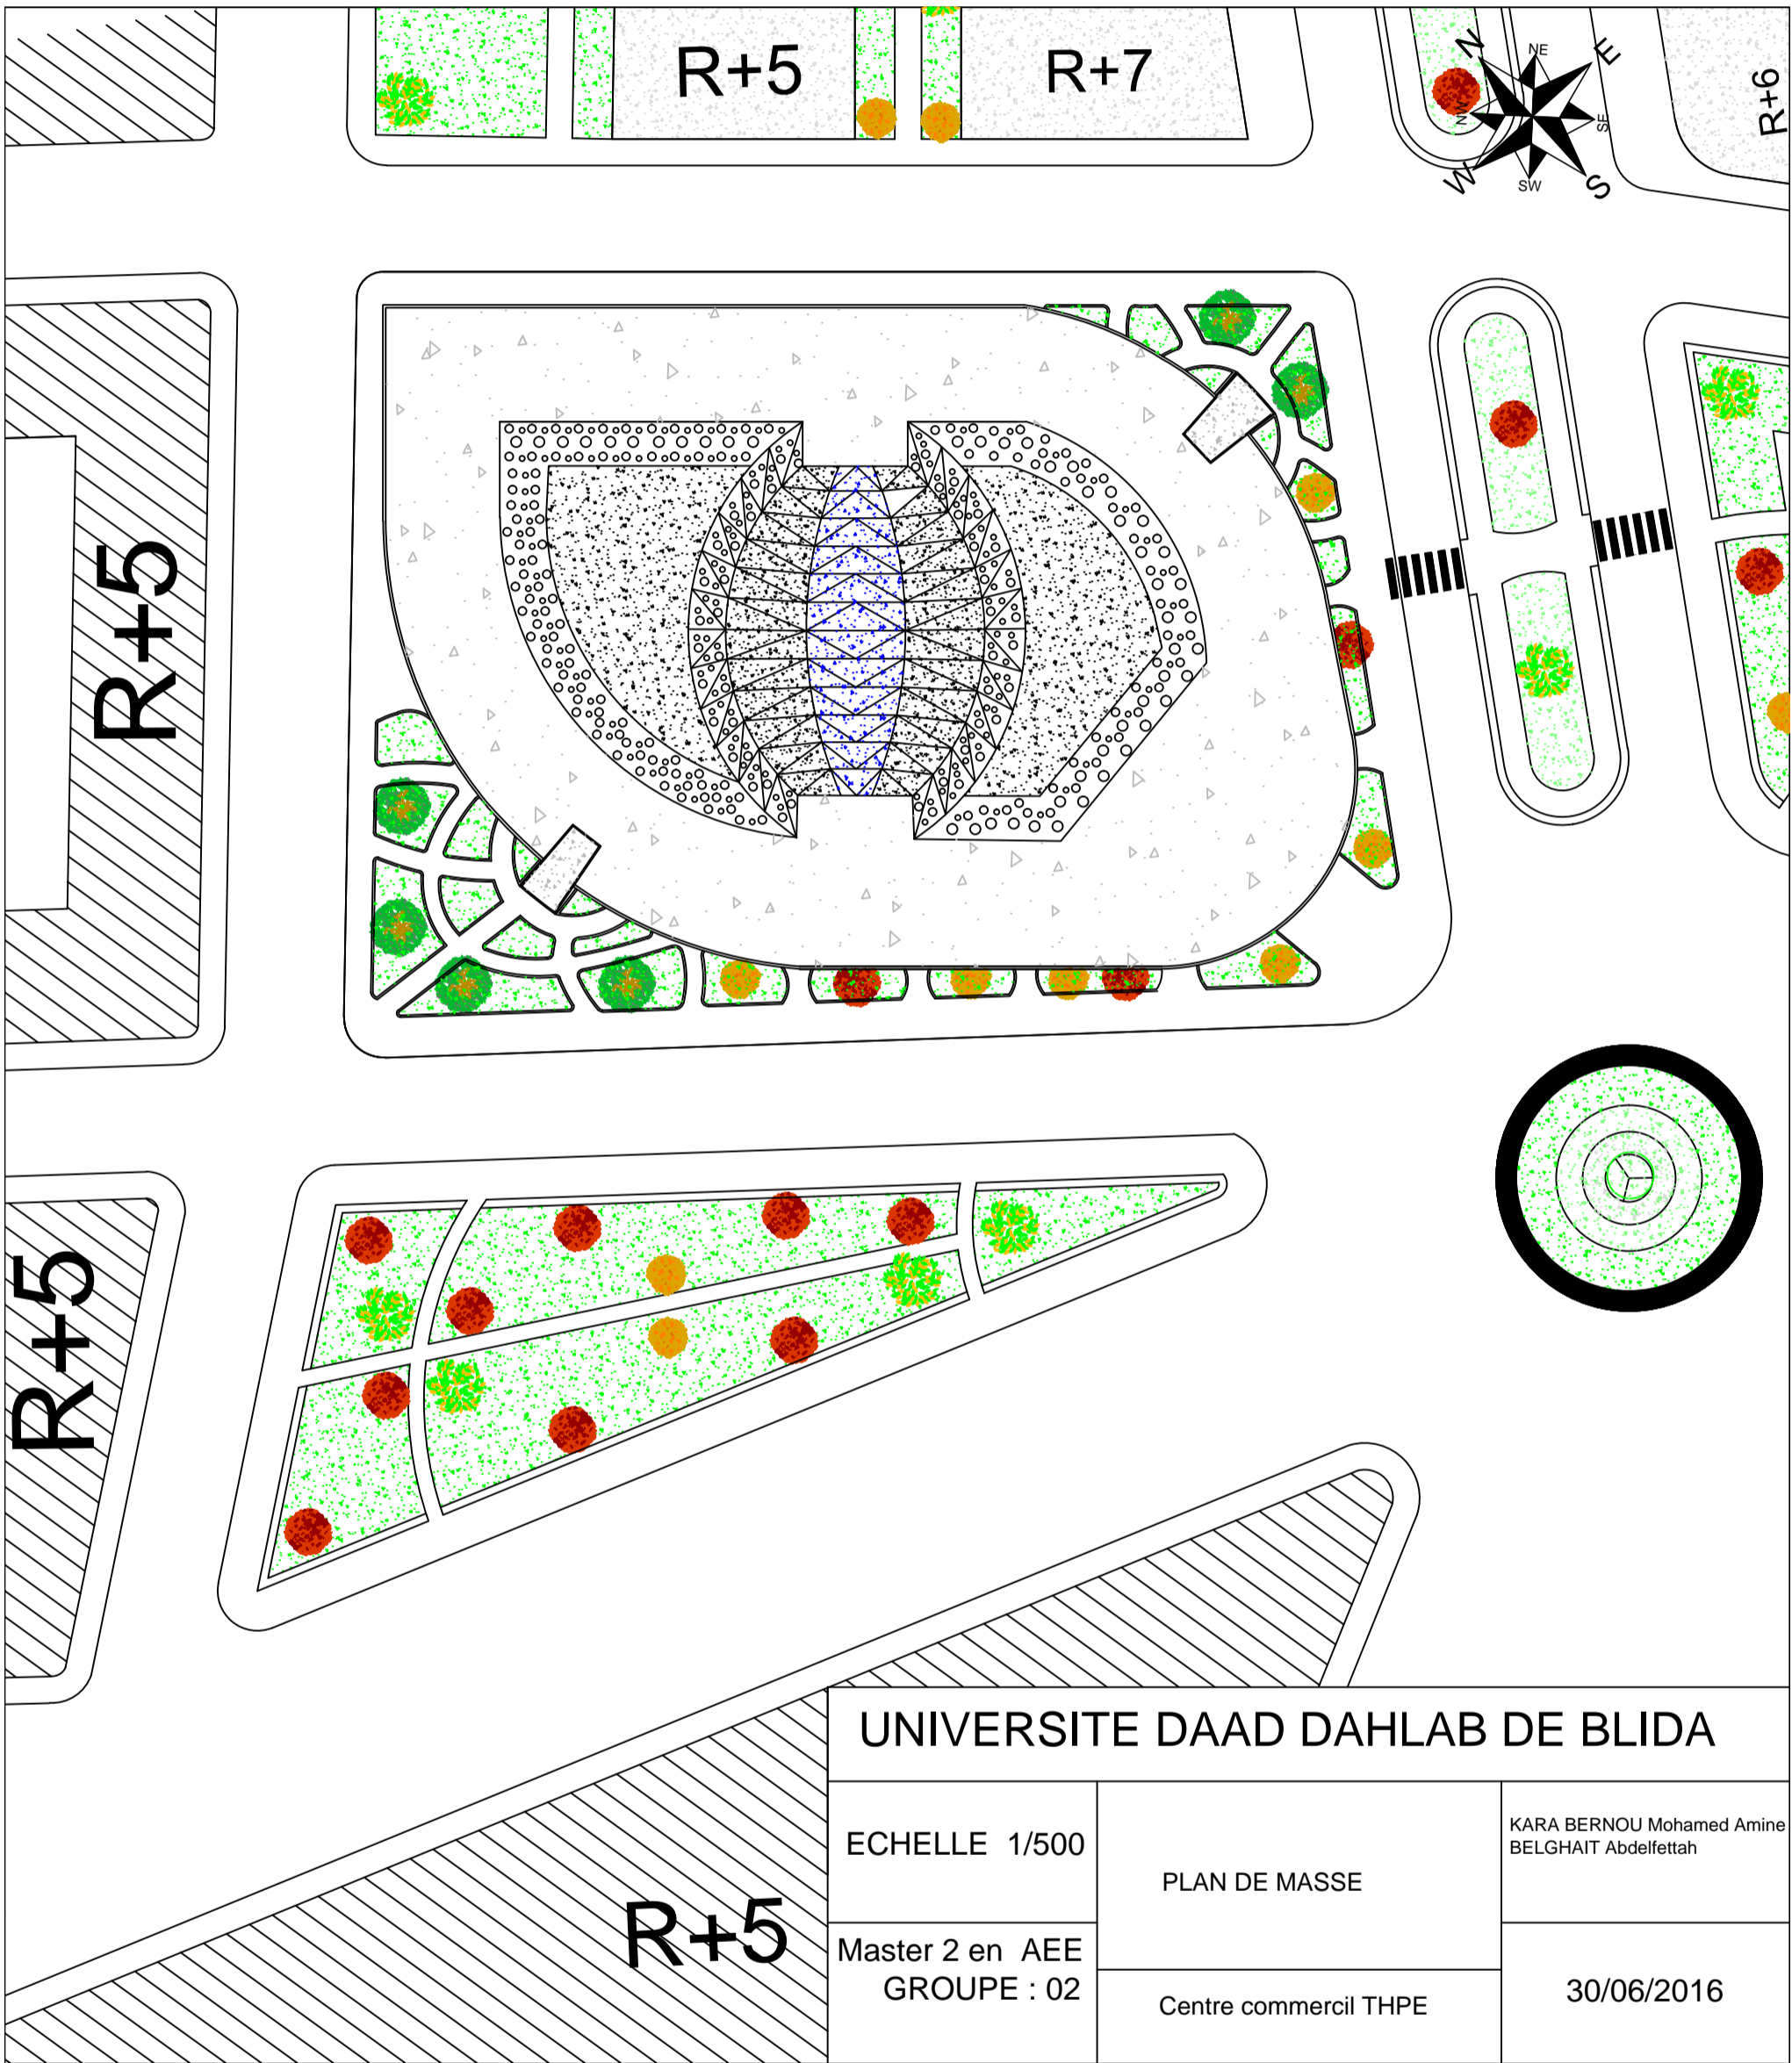



UNIVERSITE DAAD DAHLAB DE BLIDA		
ECHELLE 1/200	Façade Sud	KARA BERNOU Mohamed Amine BELGHAIT Abdelfettah
Master 2 en AEE GROUPE : 02	Centre commercil THPE	30/06/2016

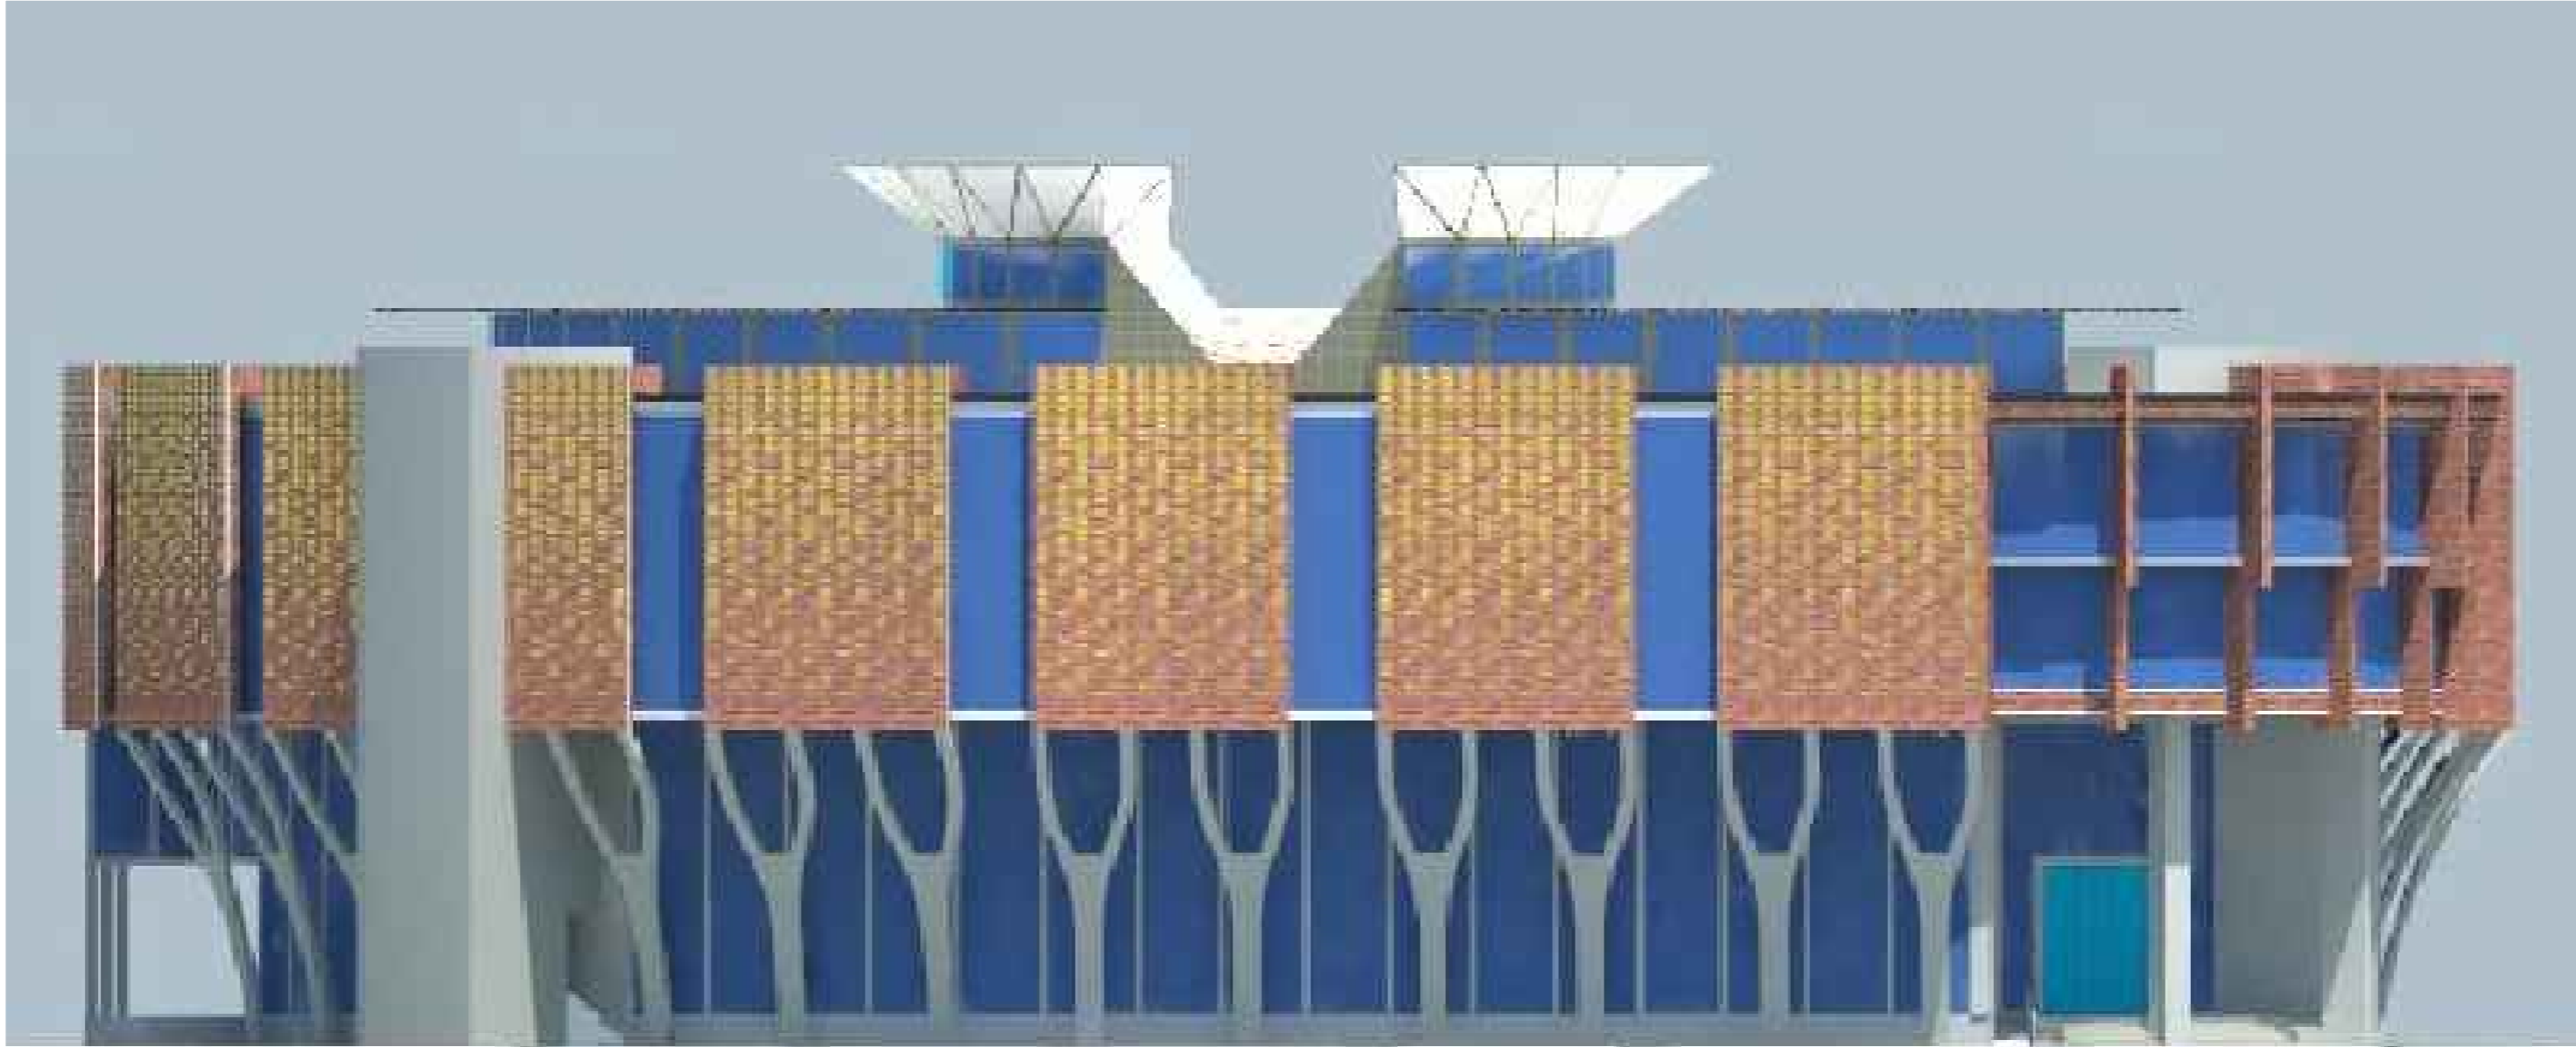

UNIVERSITE DAAD DAHLAB DE BLIDA

ECHELLE 1/200

Façade Ouest

KARA BERNOU Mohamed Amine
BELGHAIT Abdelfettah

Master 2 en AEE
GROUPE : 02

Centre commercil THPE

30/06/2016



UNIVERSITE DAAD DAHLAB DE BLIDA

ECHELLE 1/200


Façade Est

KARA BERNOU Mohamed Amine
BELGHAIT Abdelfettah

Master 2 en AEE
GROUPE : 02

Centre commercil THPE

30/06/2016

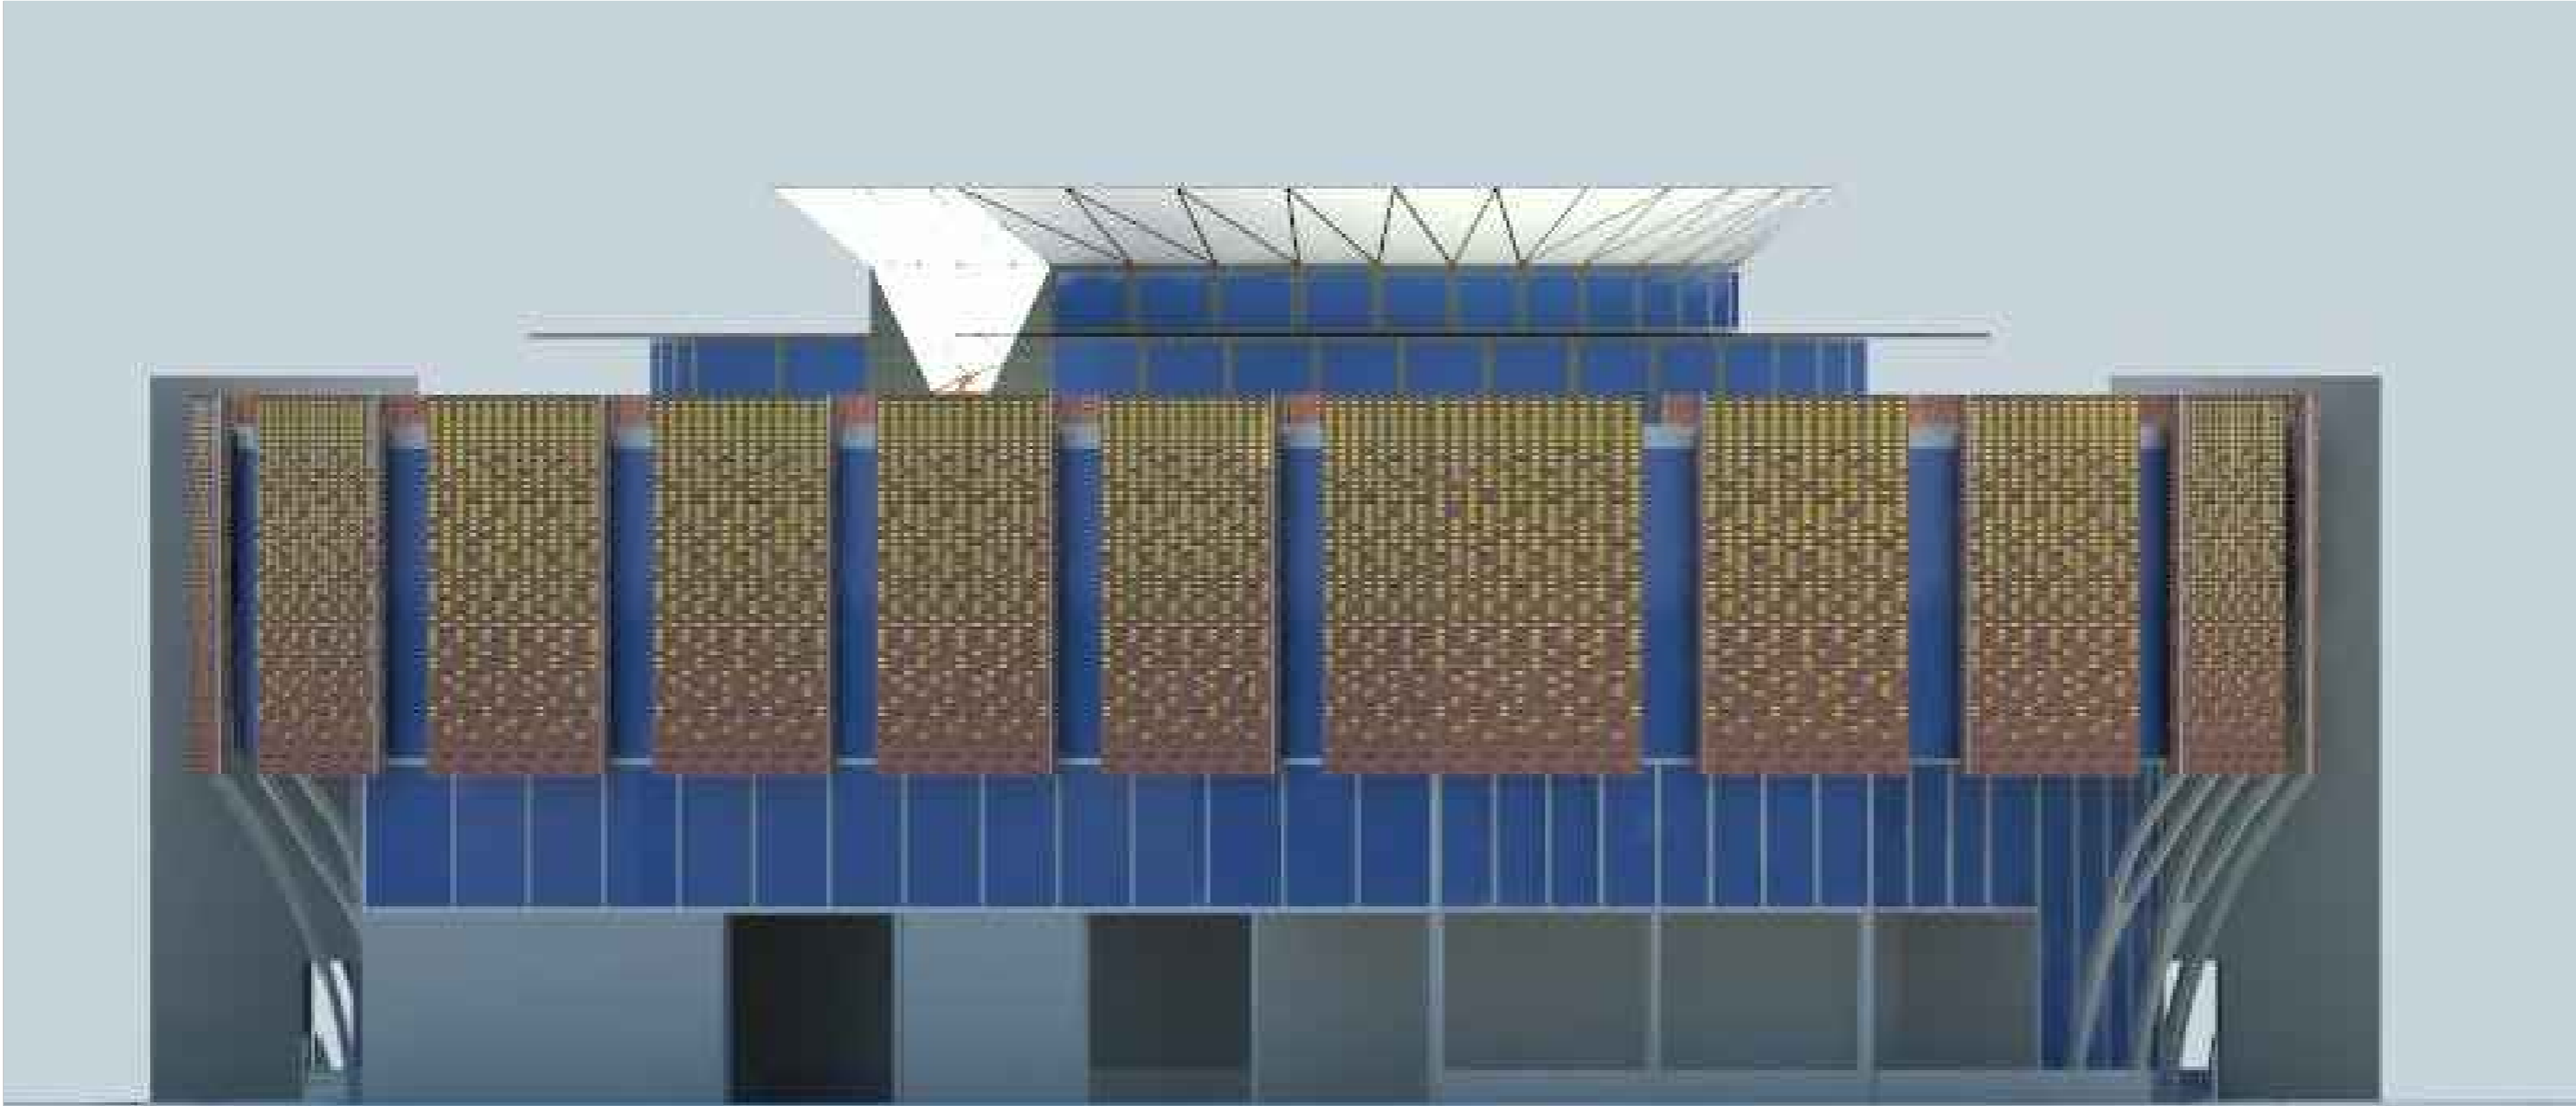

UNIVERSITE DAAD DAHLAB DE BLIDA

ECHELLE 1/200	Façade Nord	KARA BERNOU Mohamed Amine BELGHAIT Abdelfettah
Master 2 en AEE GROUPE : 02		Centre commercil THPE
		30/06/2016