




Plan Niv:-8 echelle:1/250

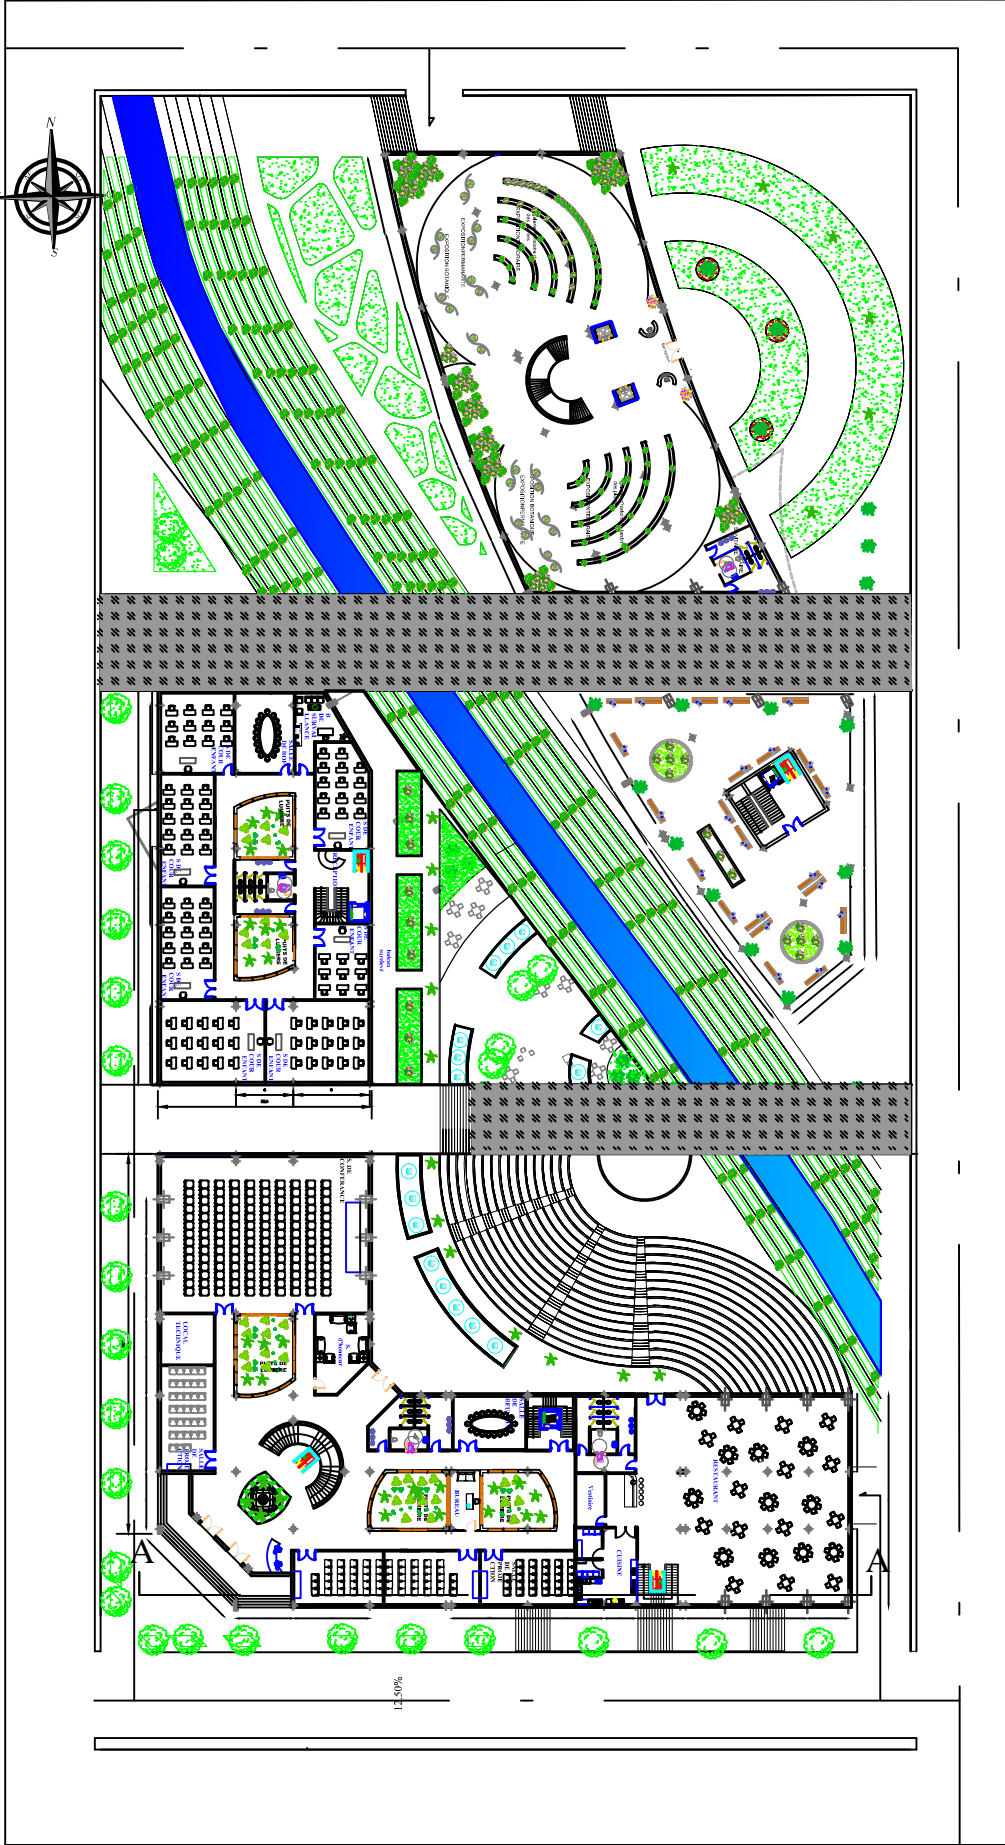


Plan RDC echelle:1/250

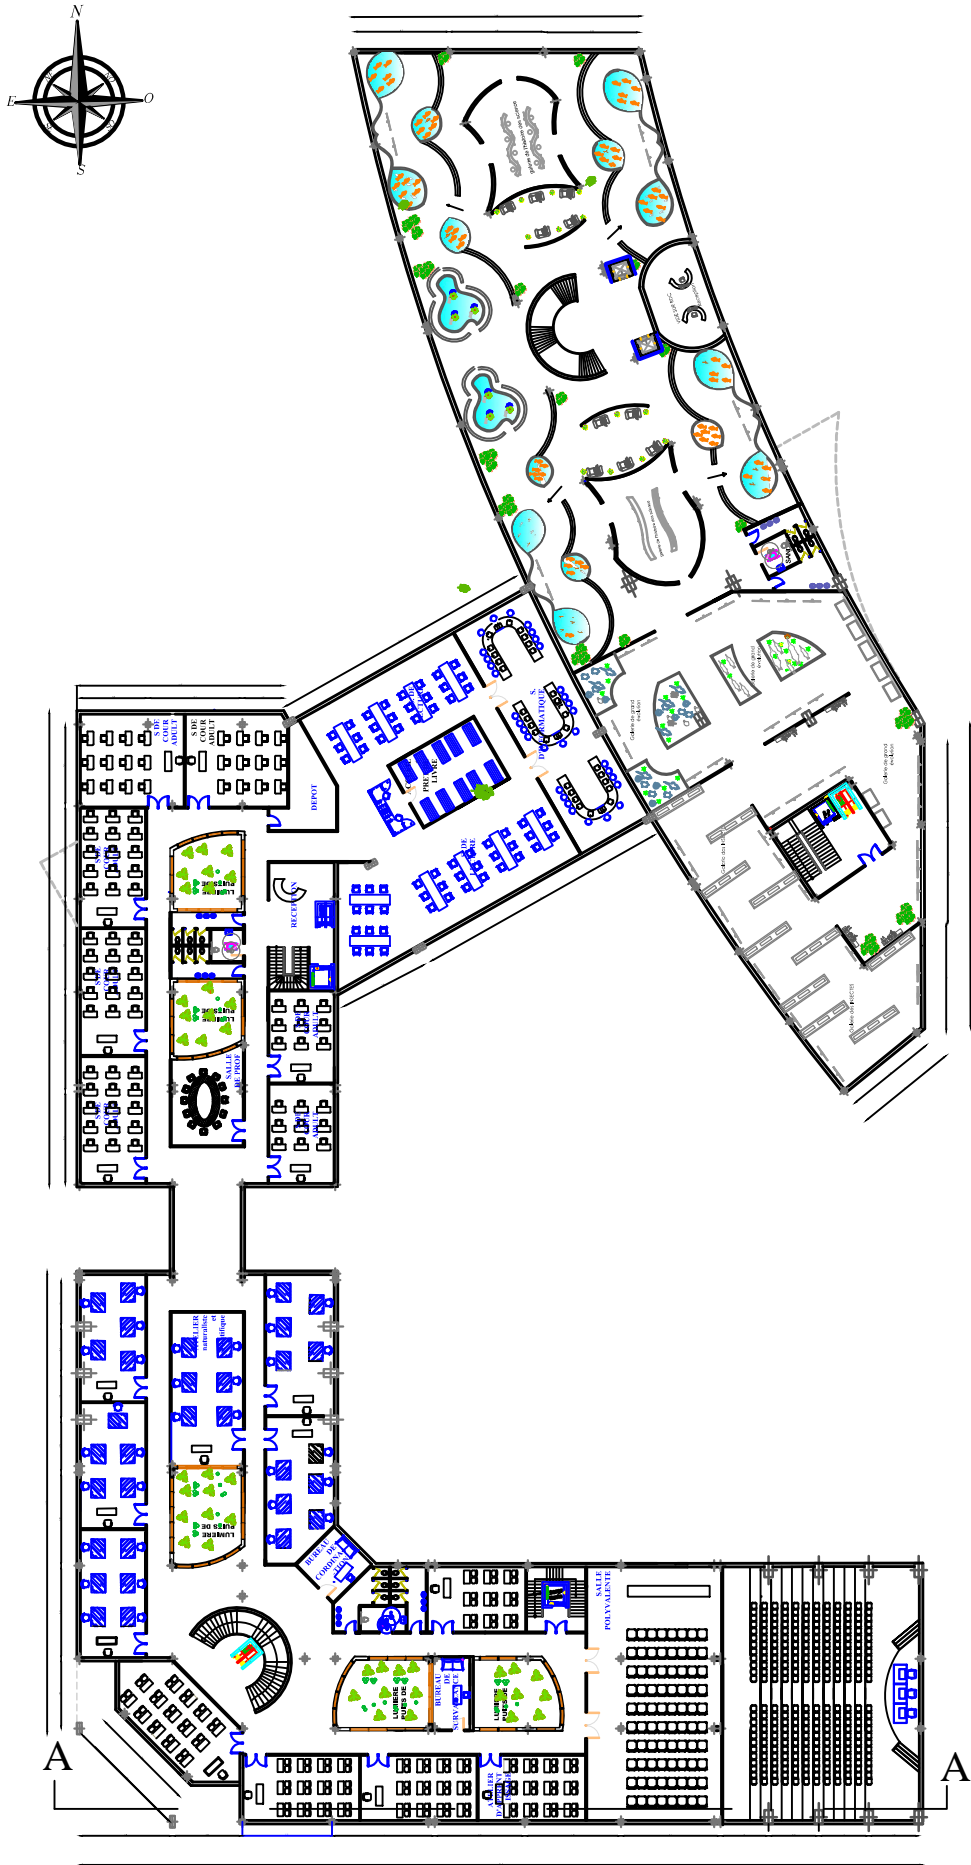


Plan 1er étage echelle:1/250

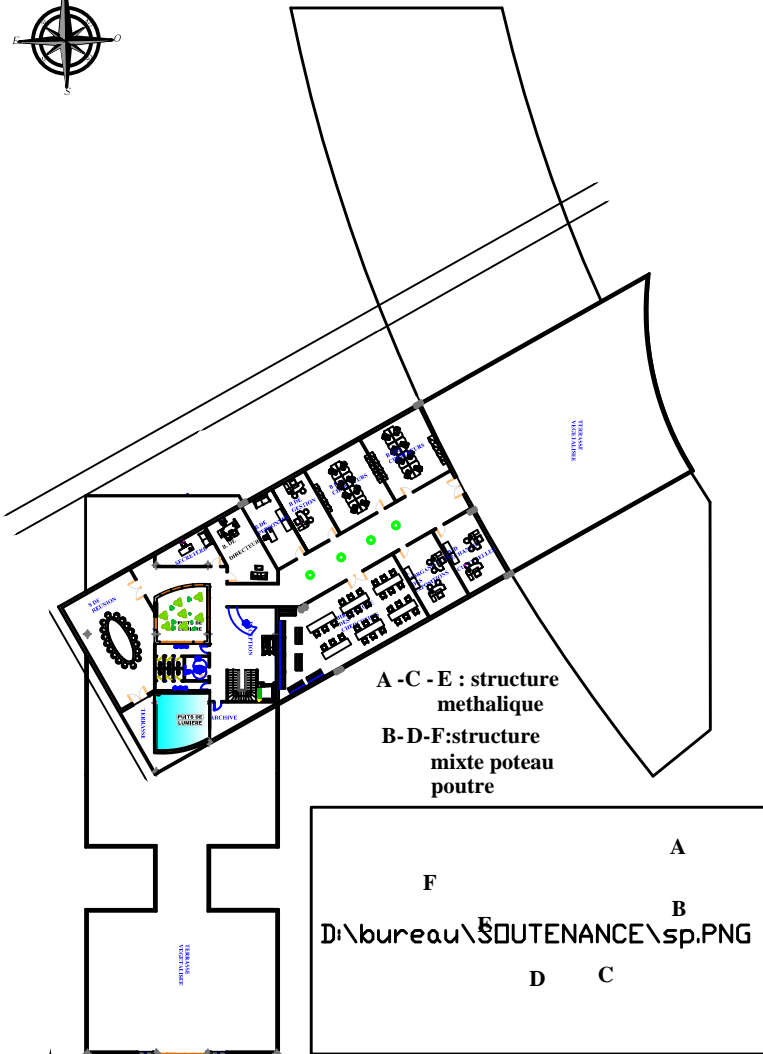


A - C - E : structure
methalique
B - D - F : structure
mixte poteau
poutre

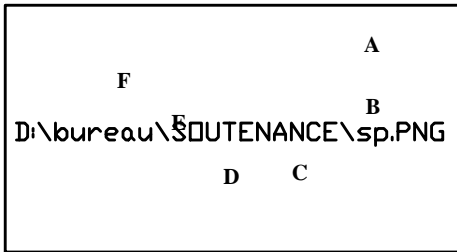

plan de structure:

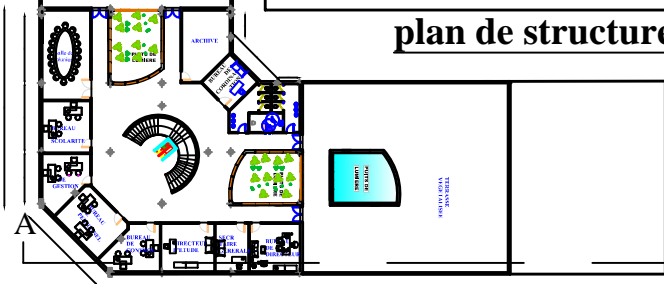

Plan 3em etage echelle:1/250

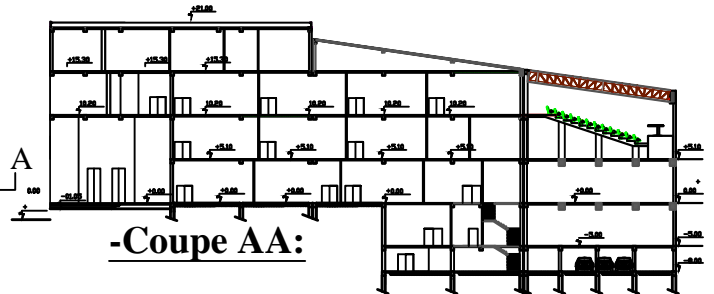

-Coupe AA:





