






PLAN DE sous sol

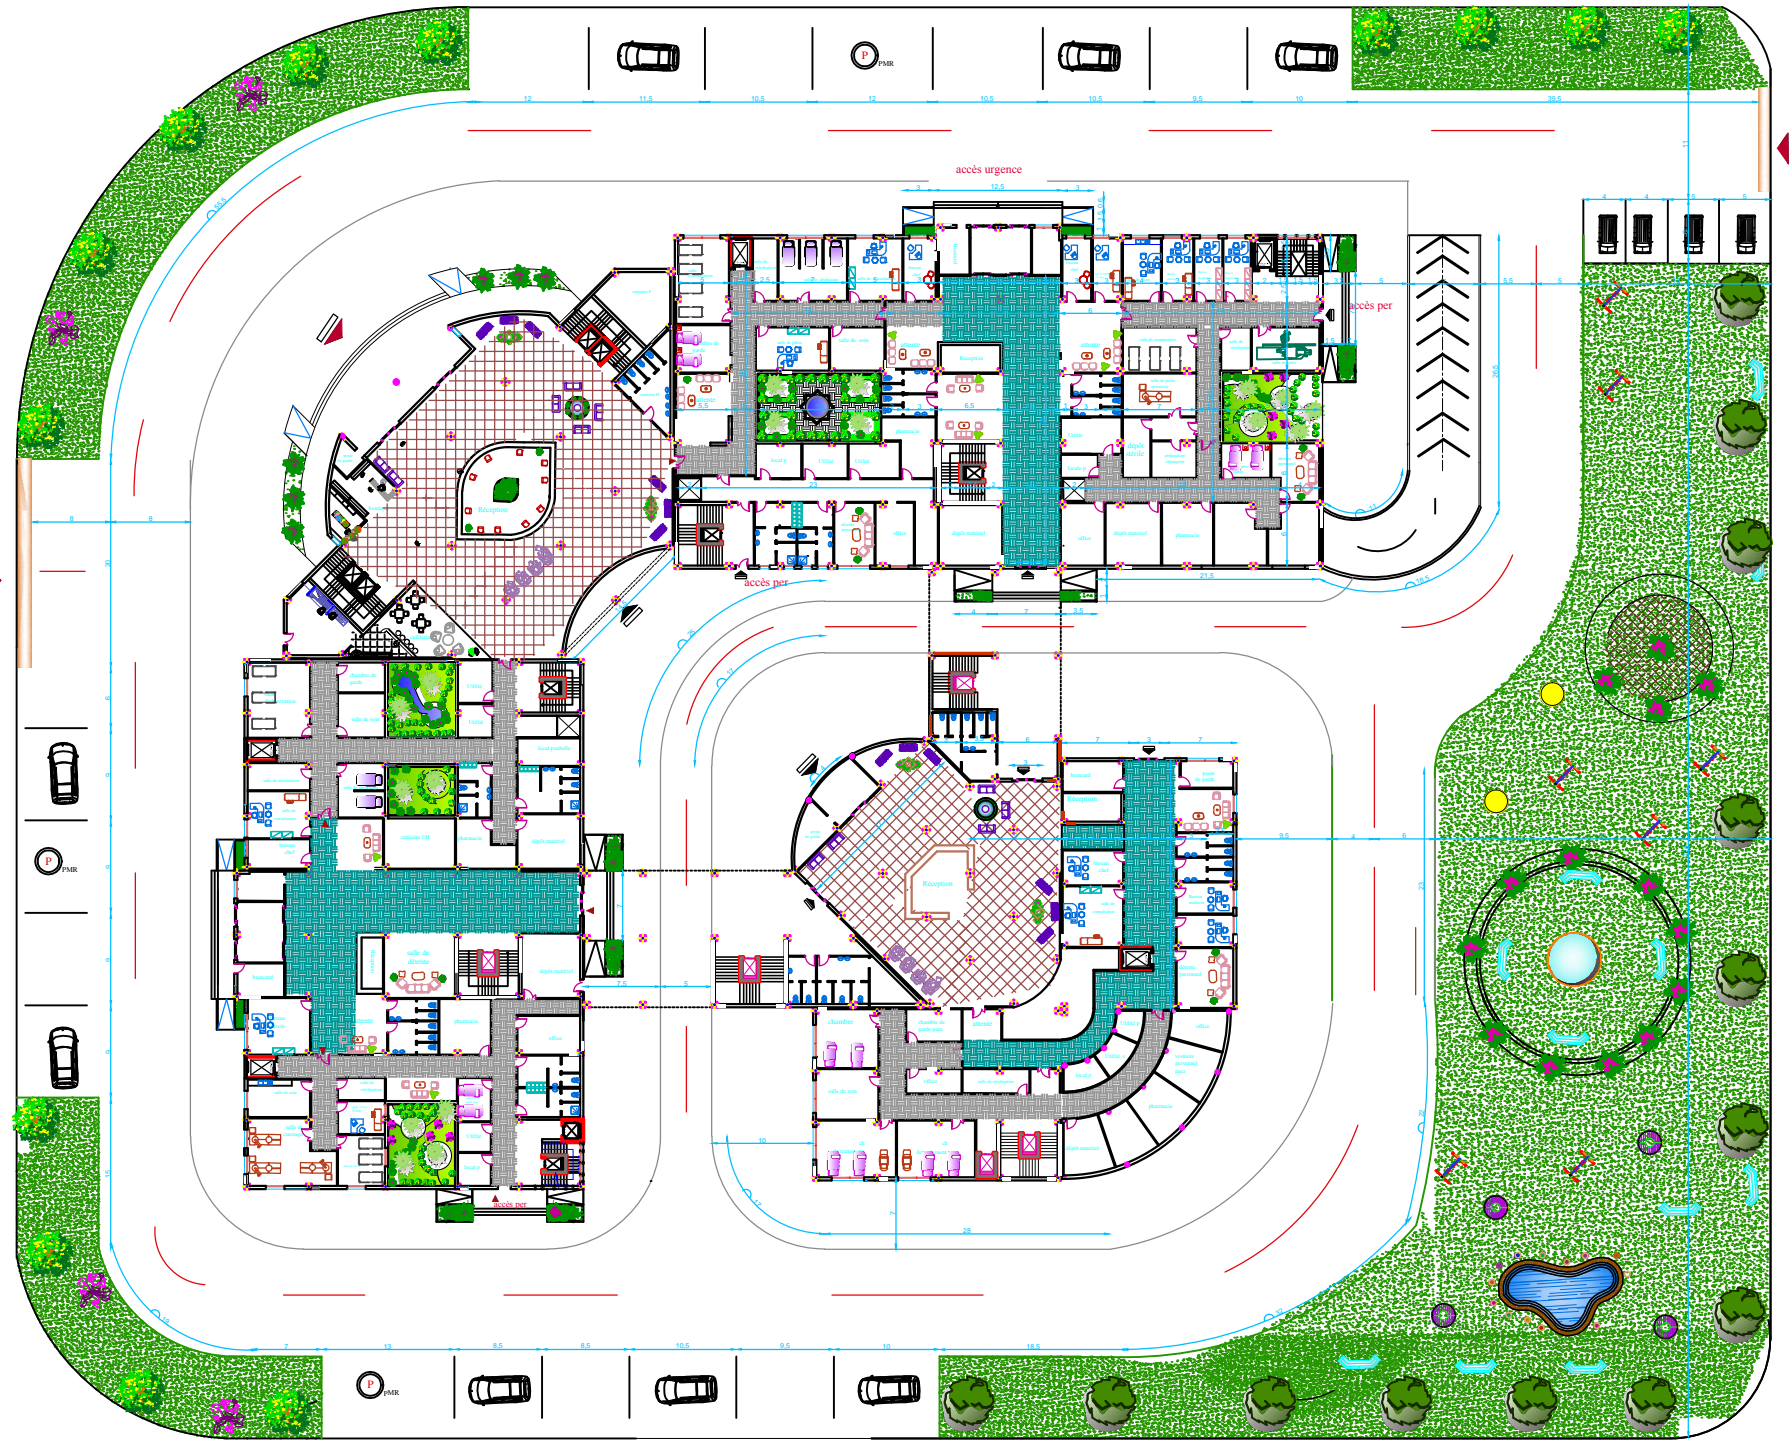

PLAN DE RDC ECH. 1/200


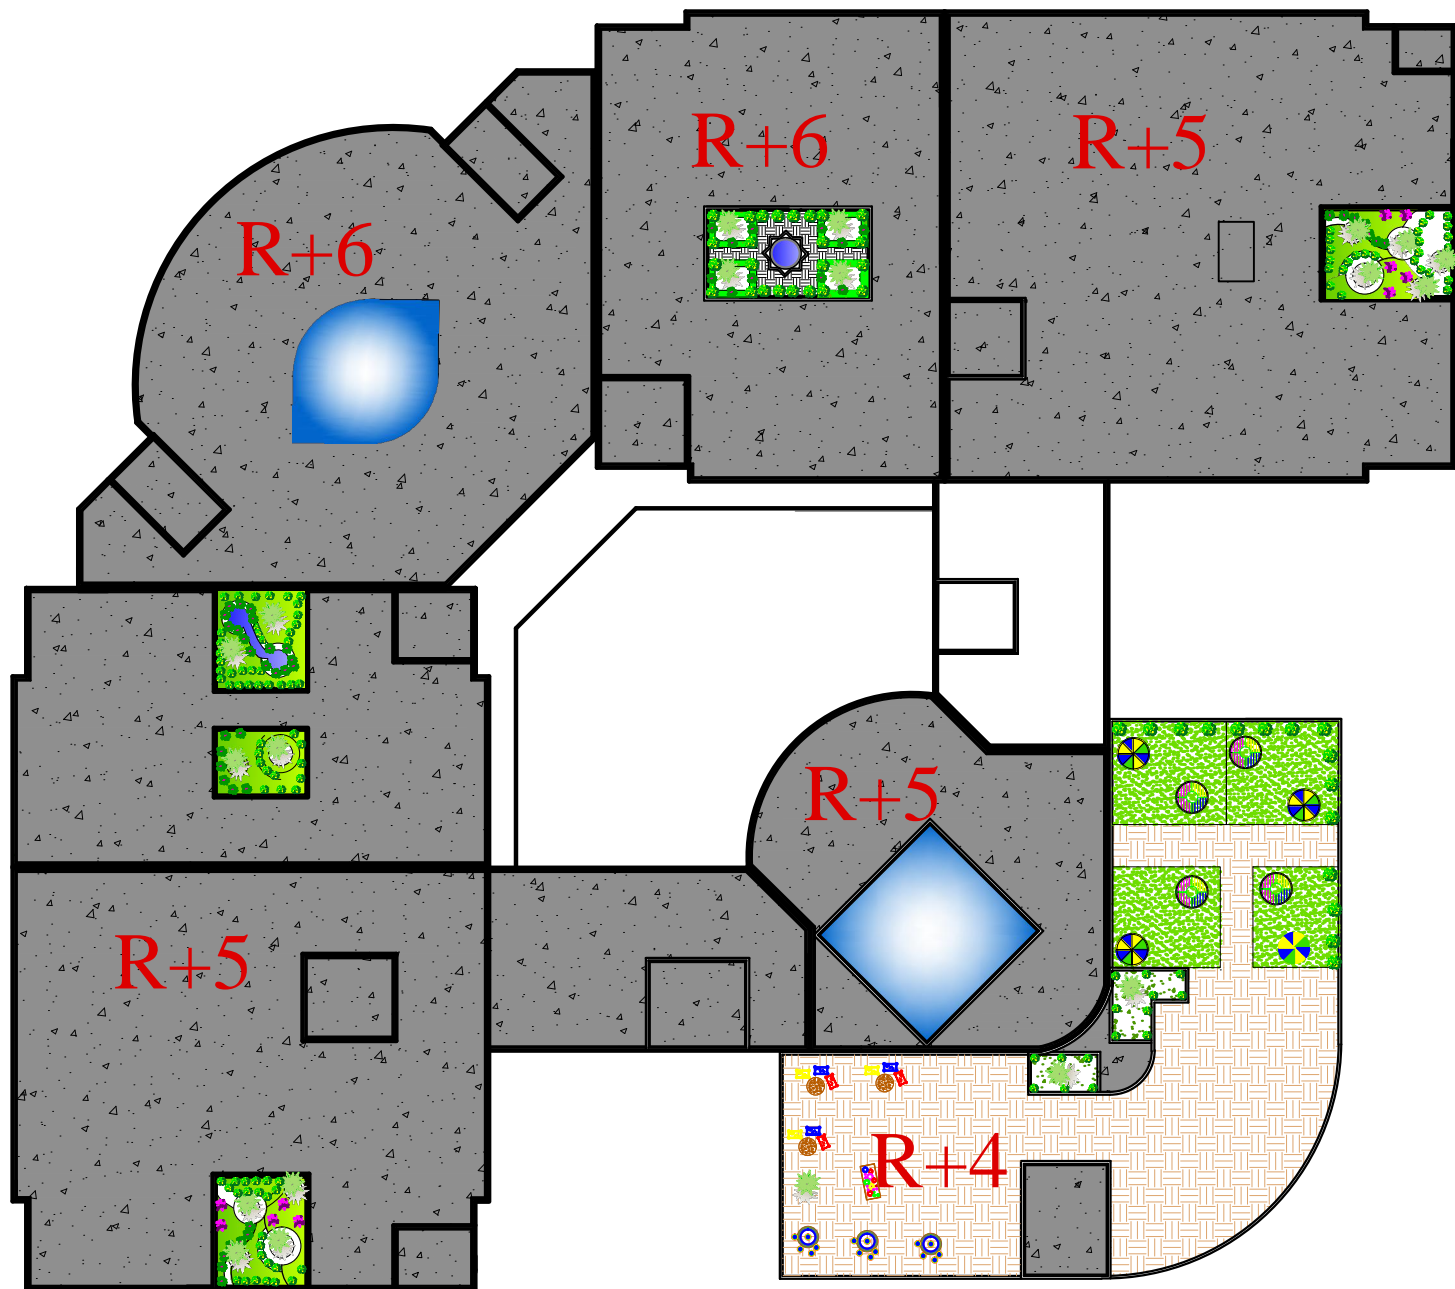


PLAN DE toiture ECH: 1/200

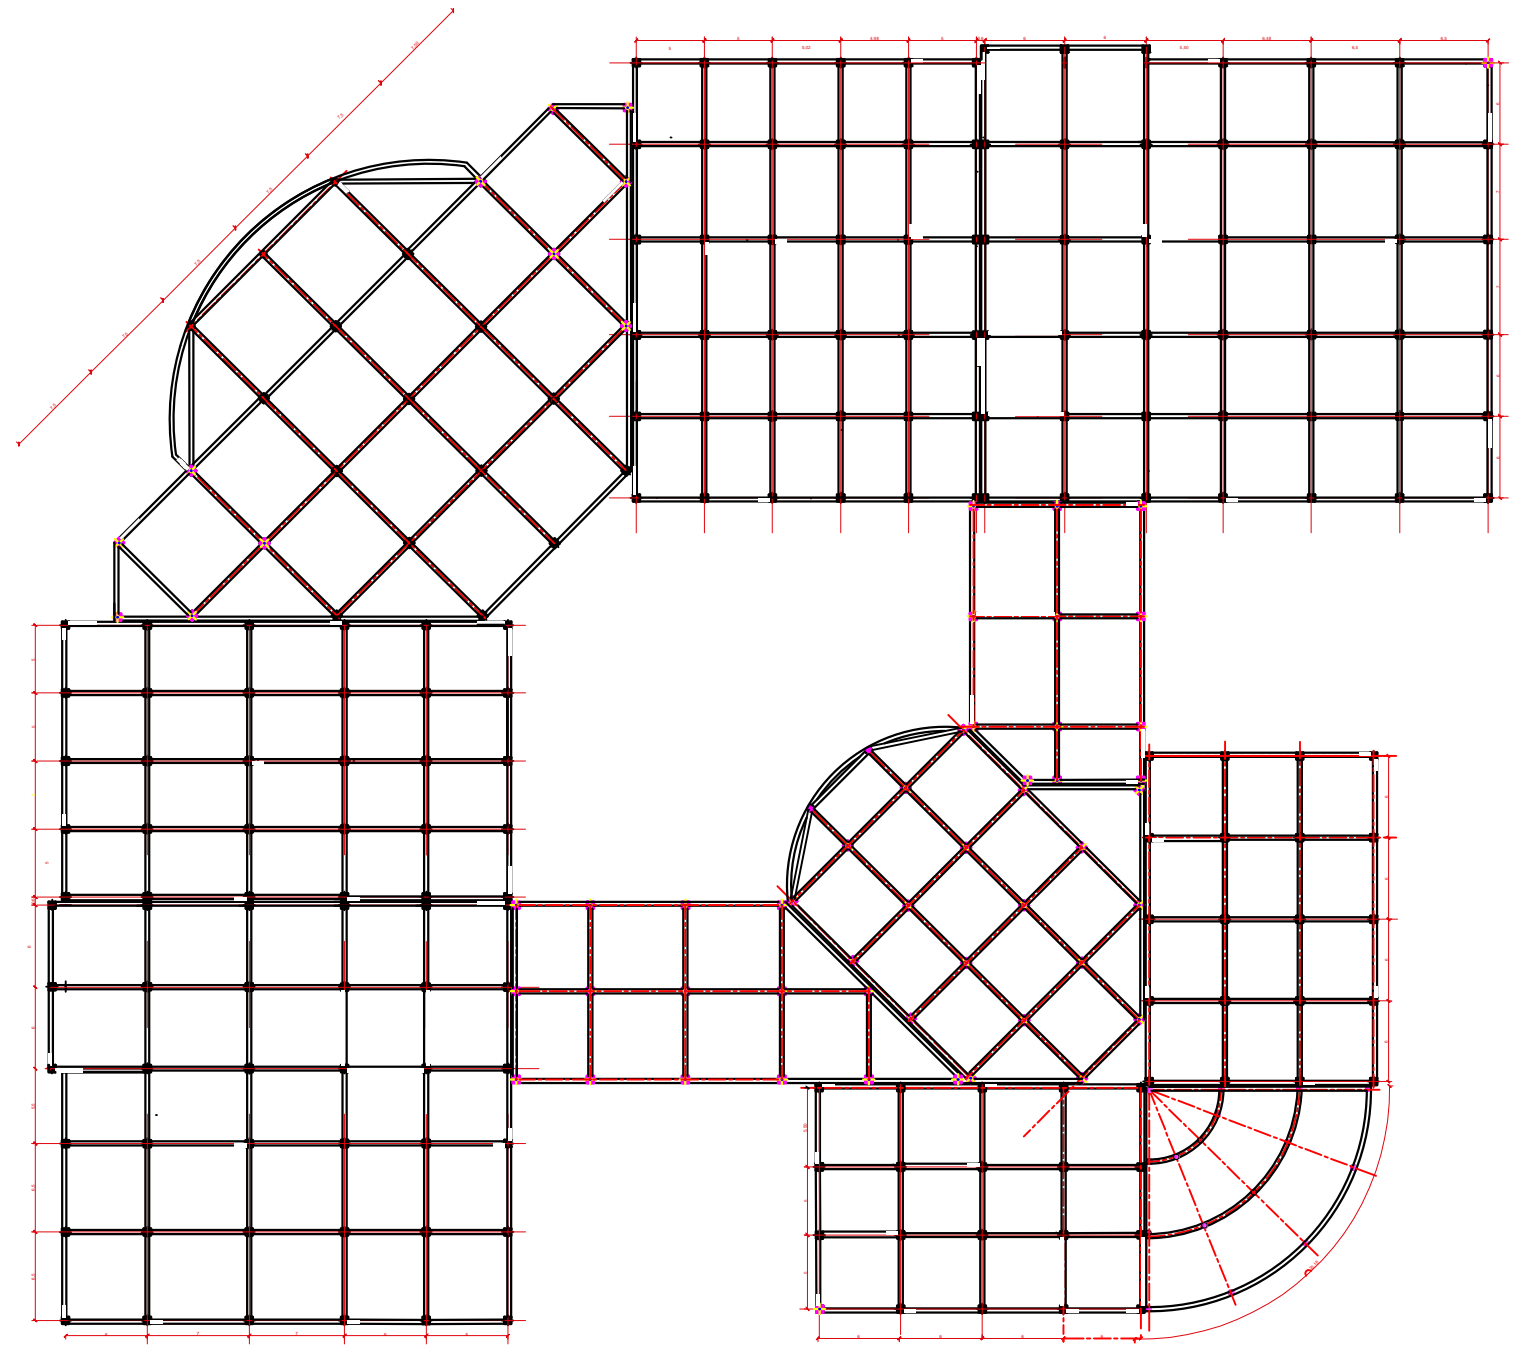



PLAN DE structure ECH: 1/200

Le bloc opératoire pédiatrique

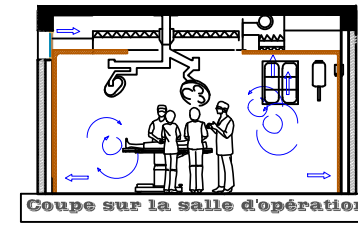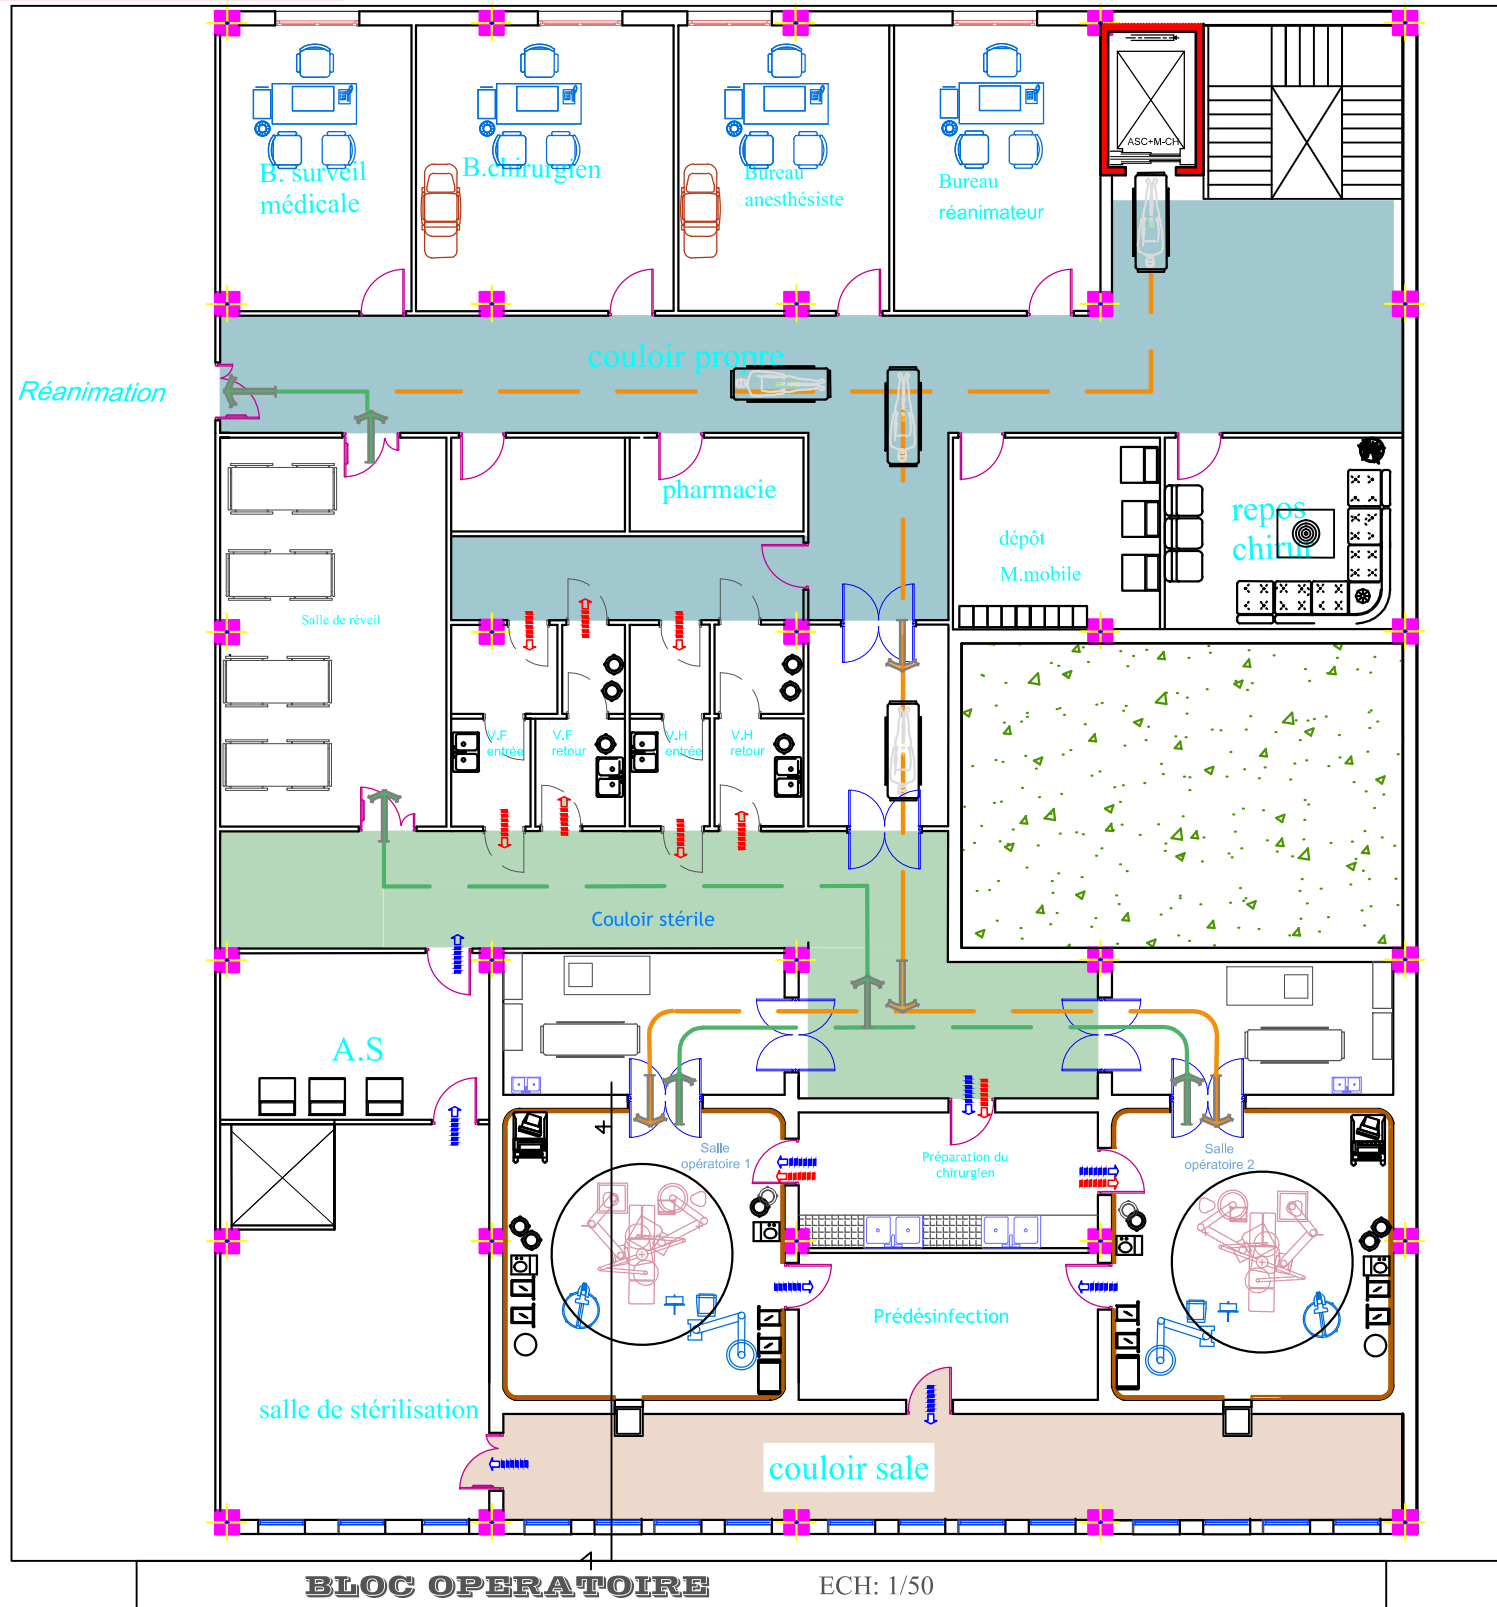


Mode de ventilation :
 Le déplacement d'air basse vitesse : Ecoulement dirigé vers le bas sur le champ opératoire, créant une véritable barrière dynamique autour de la zone "de plus haut risque"
 Taux de renouvellement : 30 à 40 volumes/heure

Détail des différents espaces

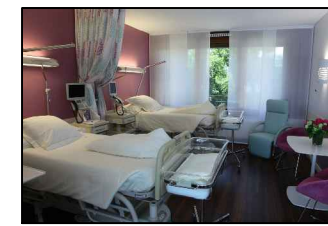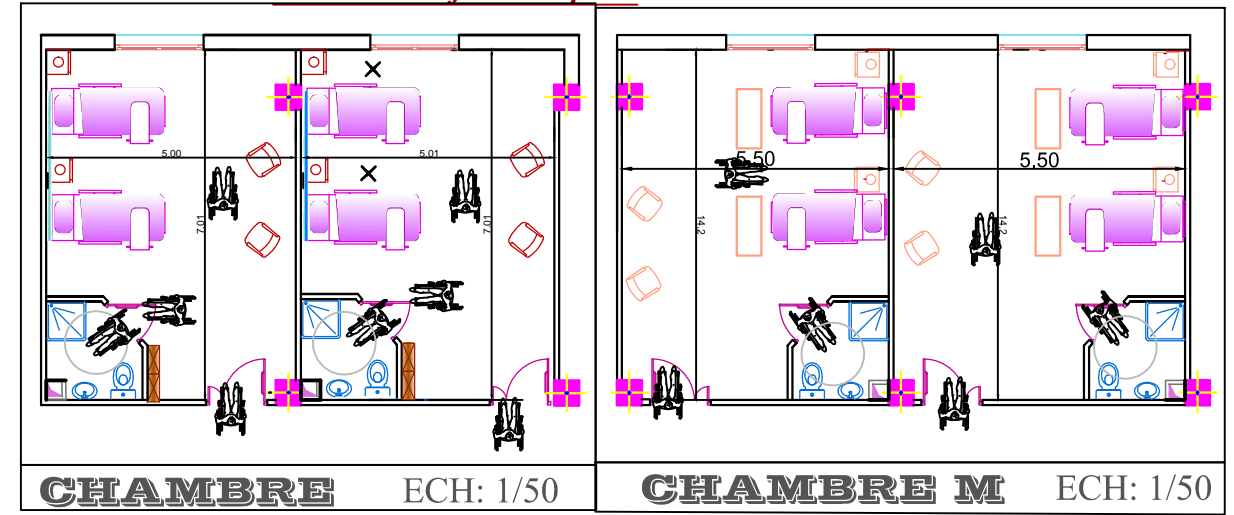

L'Accueil Générale de l'hôpital

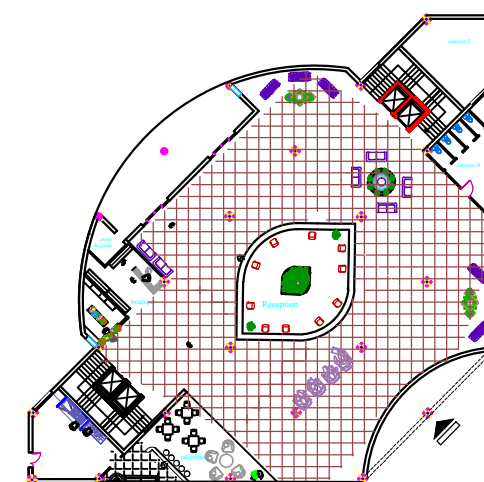


pôle médico-chirurgical R+6



CHU
MERE
ENFANT

pôle médico-technique

R+5

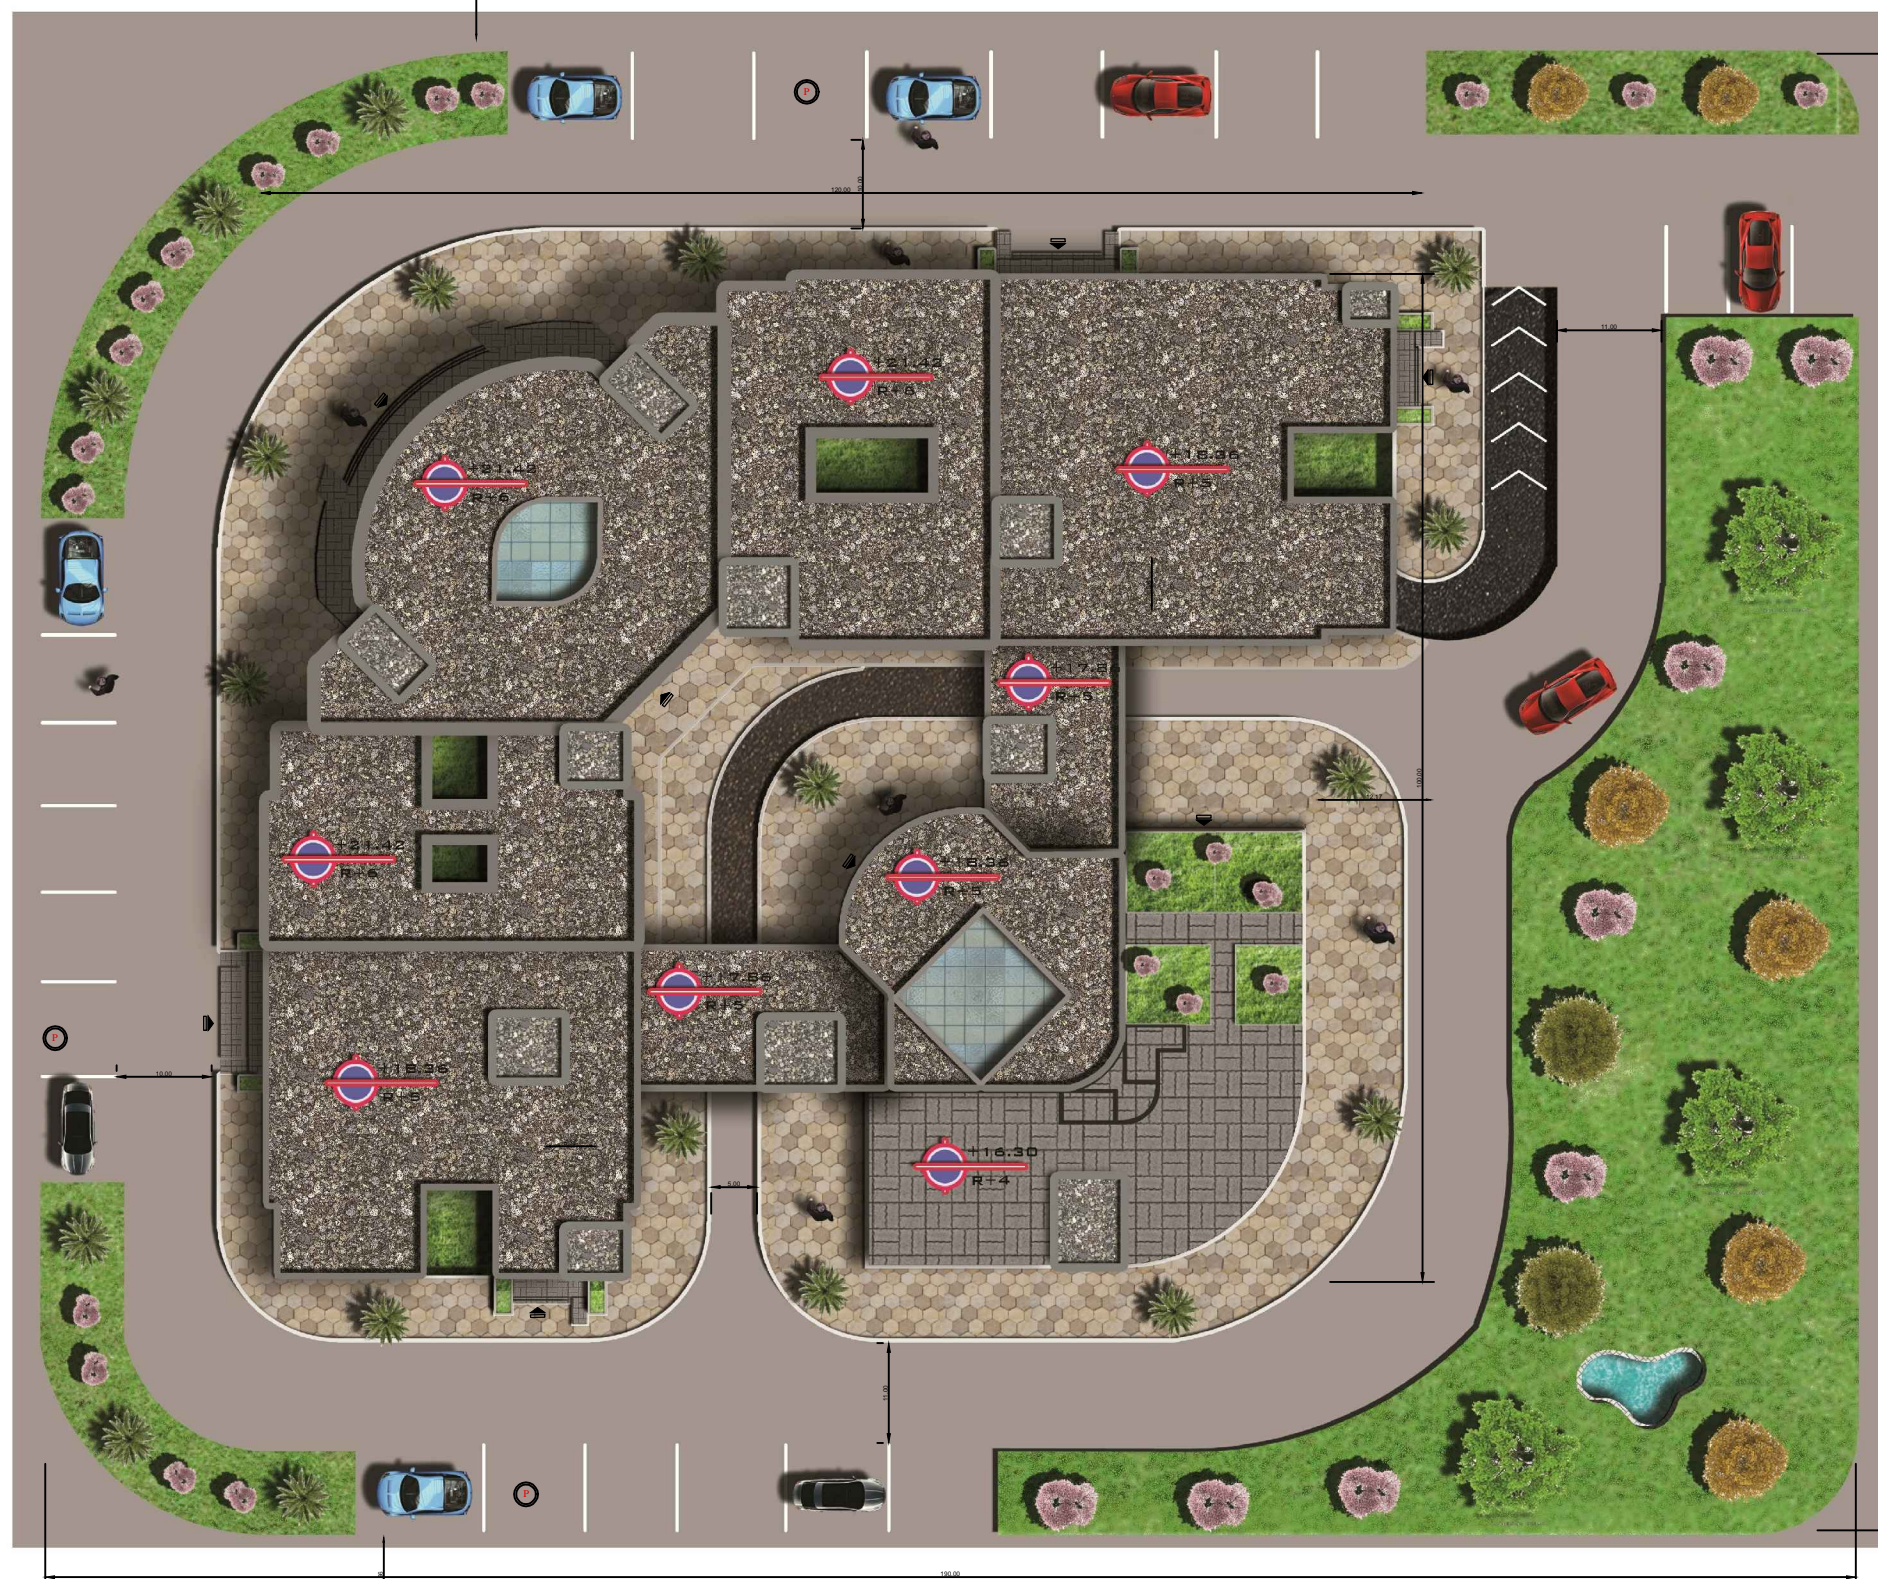

Jardin

équipement de soutien R+4

ENCADRE PAR :
Mr KADRI H
Melle BOUATTOU A

REALISE PAR :
Melle :SBAIHIA FEDWA

PLAN DE MASSE

ECH: 1/500

UNIVERSITE SAAD DAHLEB BLIDA
DEPARTEMENT D'ARCHITECTURE