


PLAN DE MASSE

PLANS D'ARCHITECTURE DE L'HOTEL

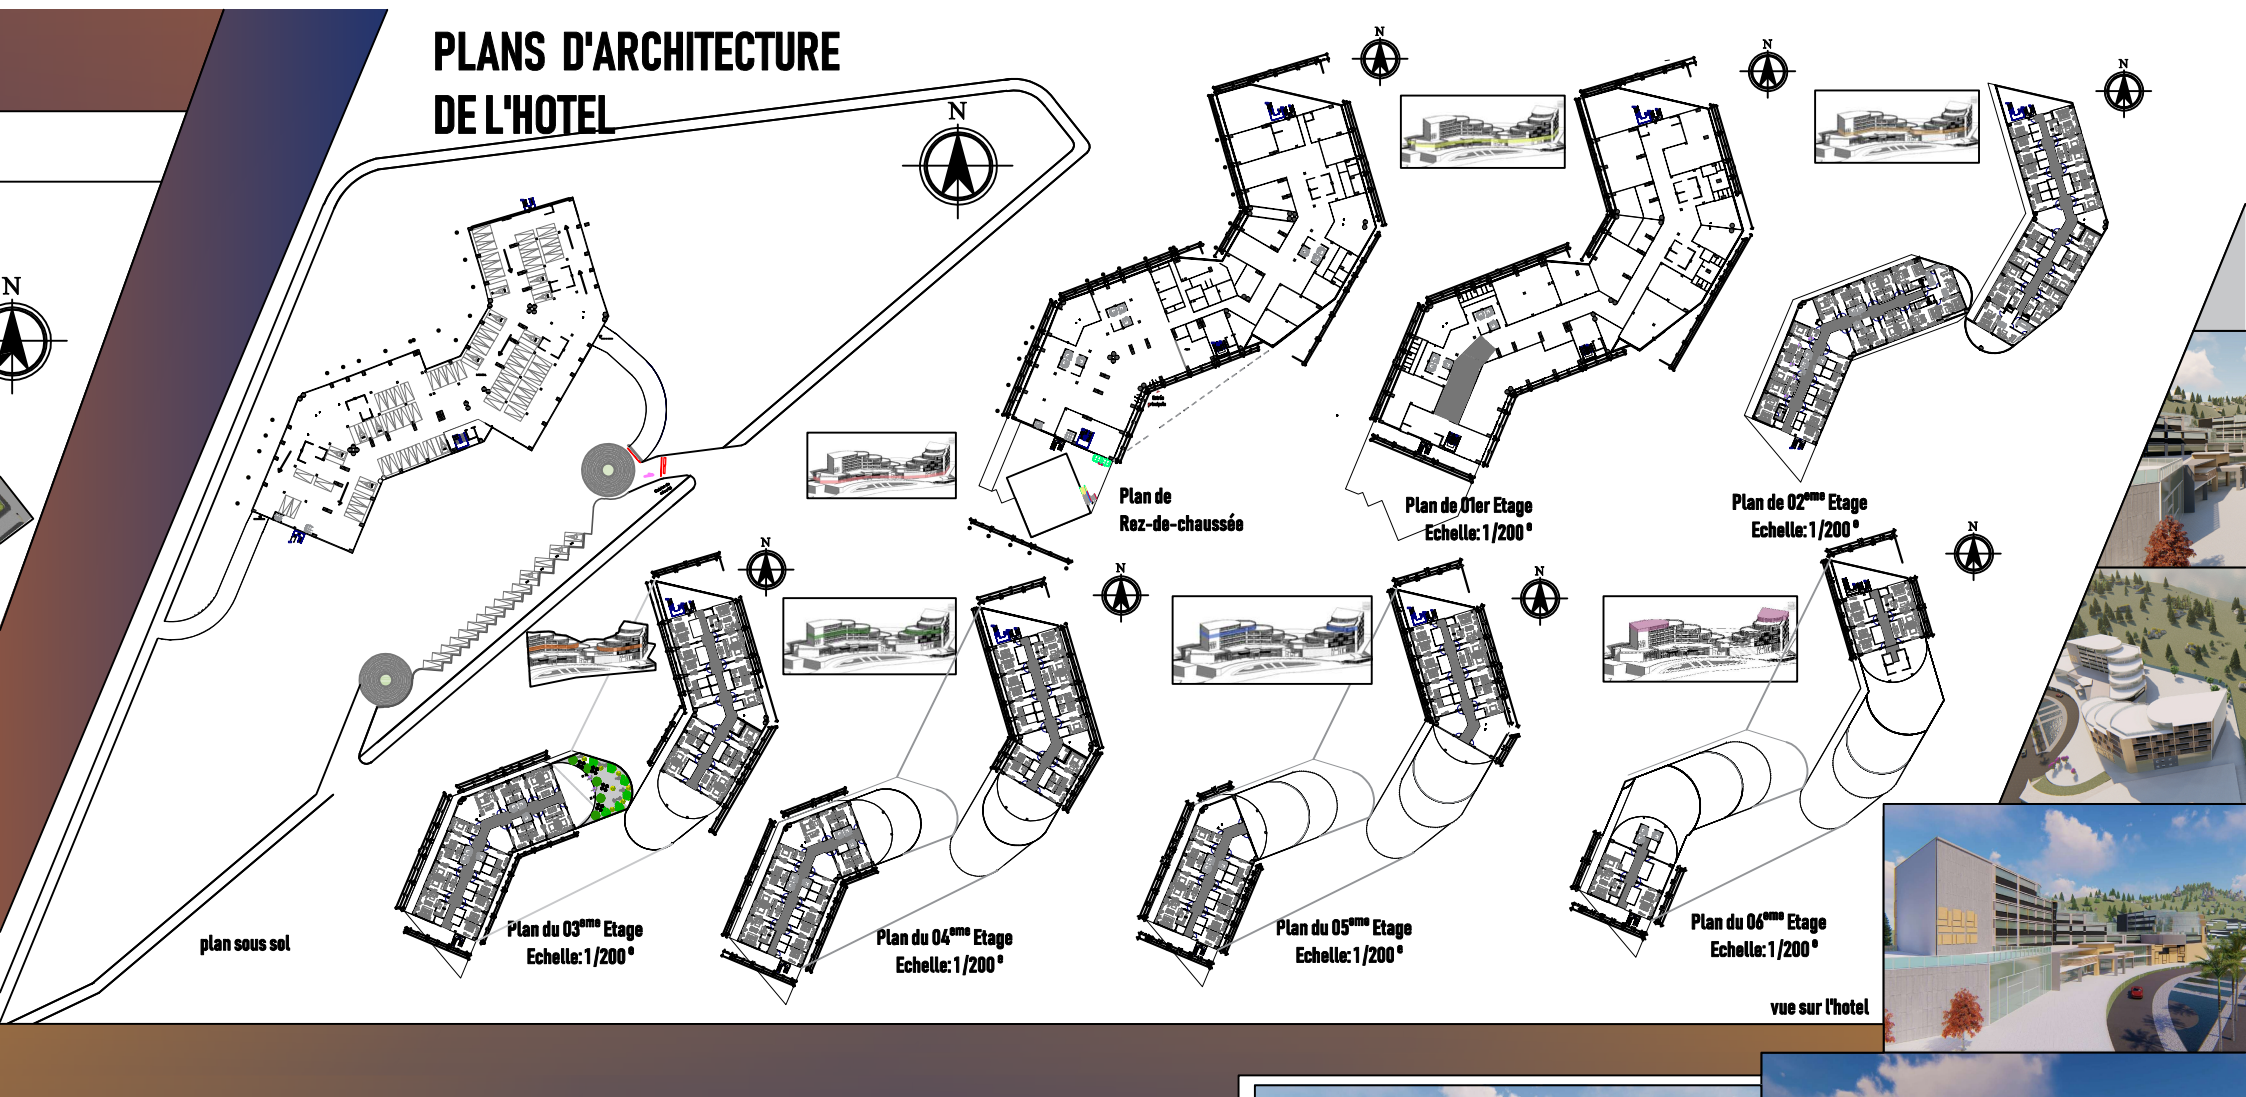

plan sous sol

Plan du 03^{ème} Etage
Echelle: 1/200 °

Plan du 04^{ème} Etage
Echelle: 1/200 °

Plan du 05^{ème} Etage
Echelle: 1/200 °

Plan du 06^{ème} Etage
Echelle: 1/200 °

Plan de
Rez-de-chaussée

Plan de 01^{er} Etage
Echelle: 1/200 °

Plan de 02^{ème} Etage
Echelle: 1/200 °

vue sur l'hotel



