

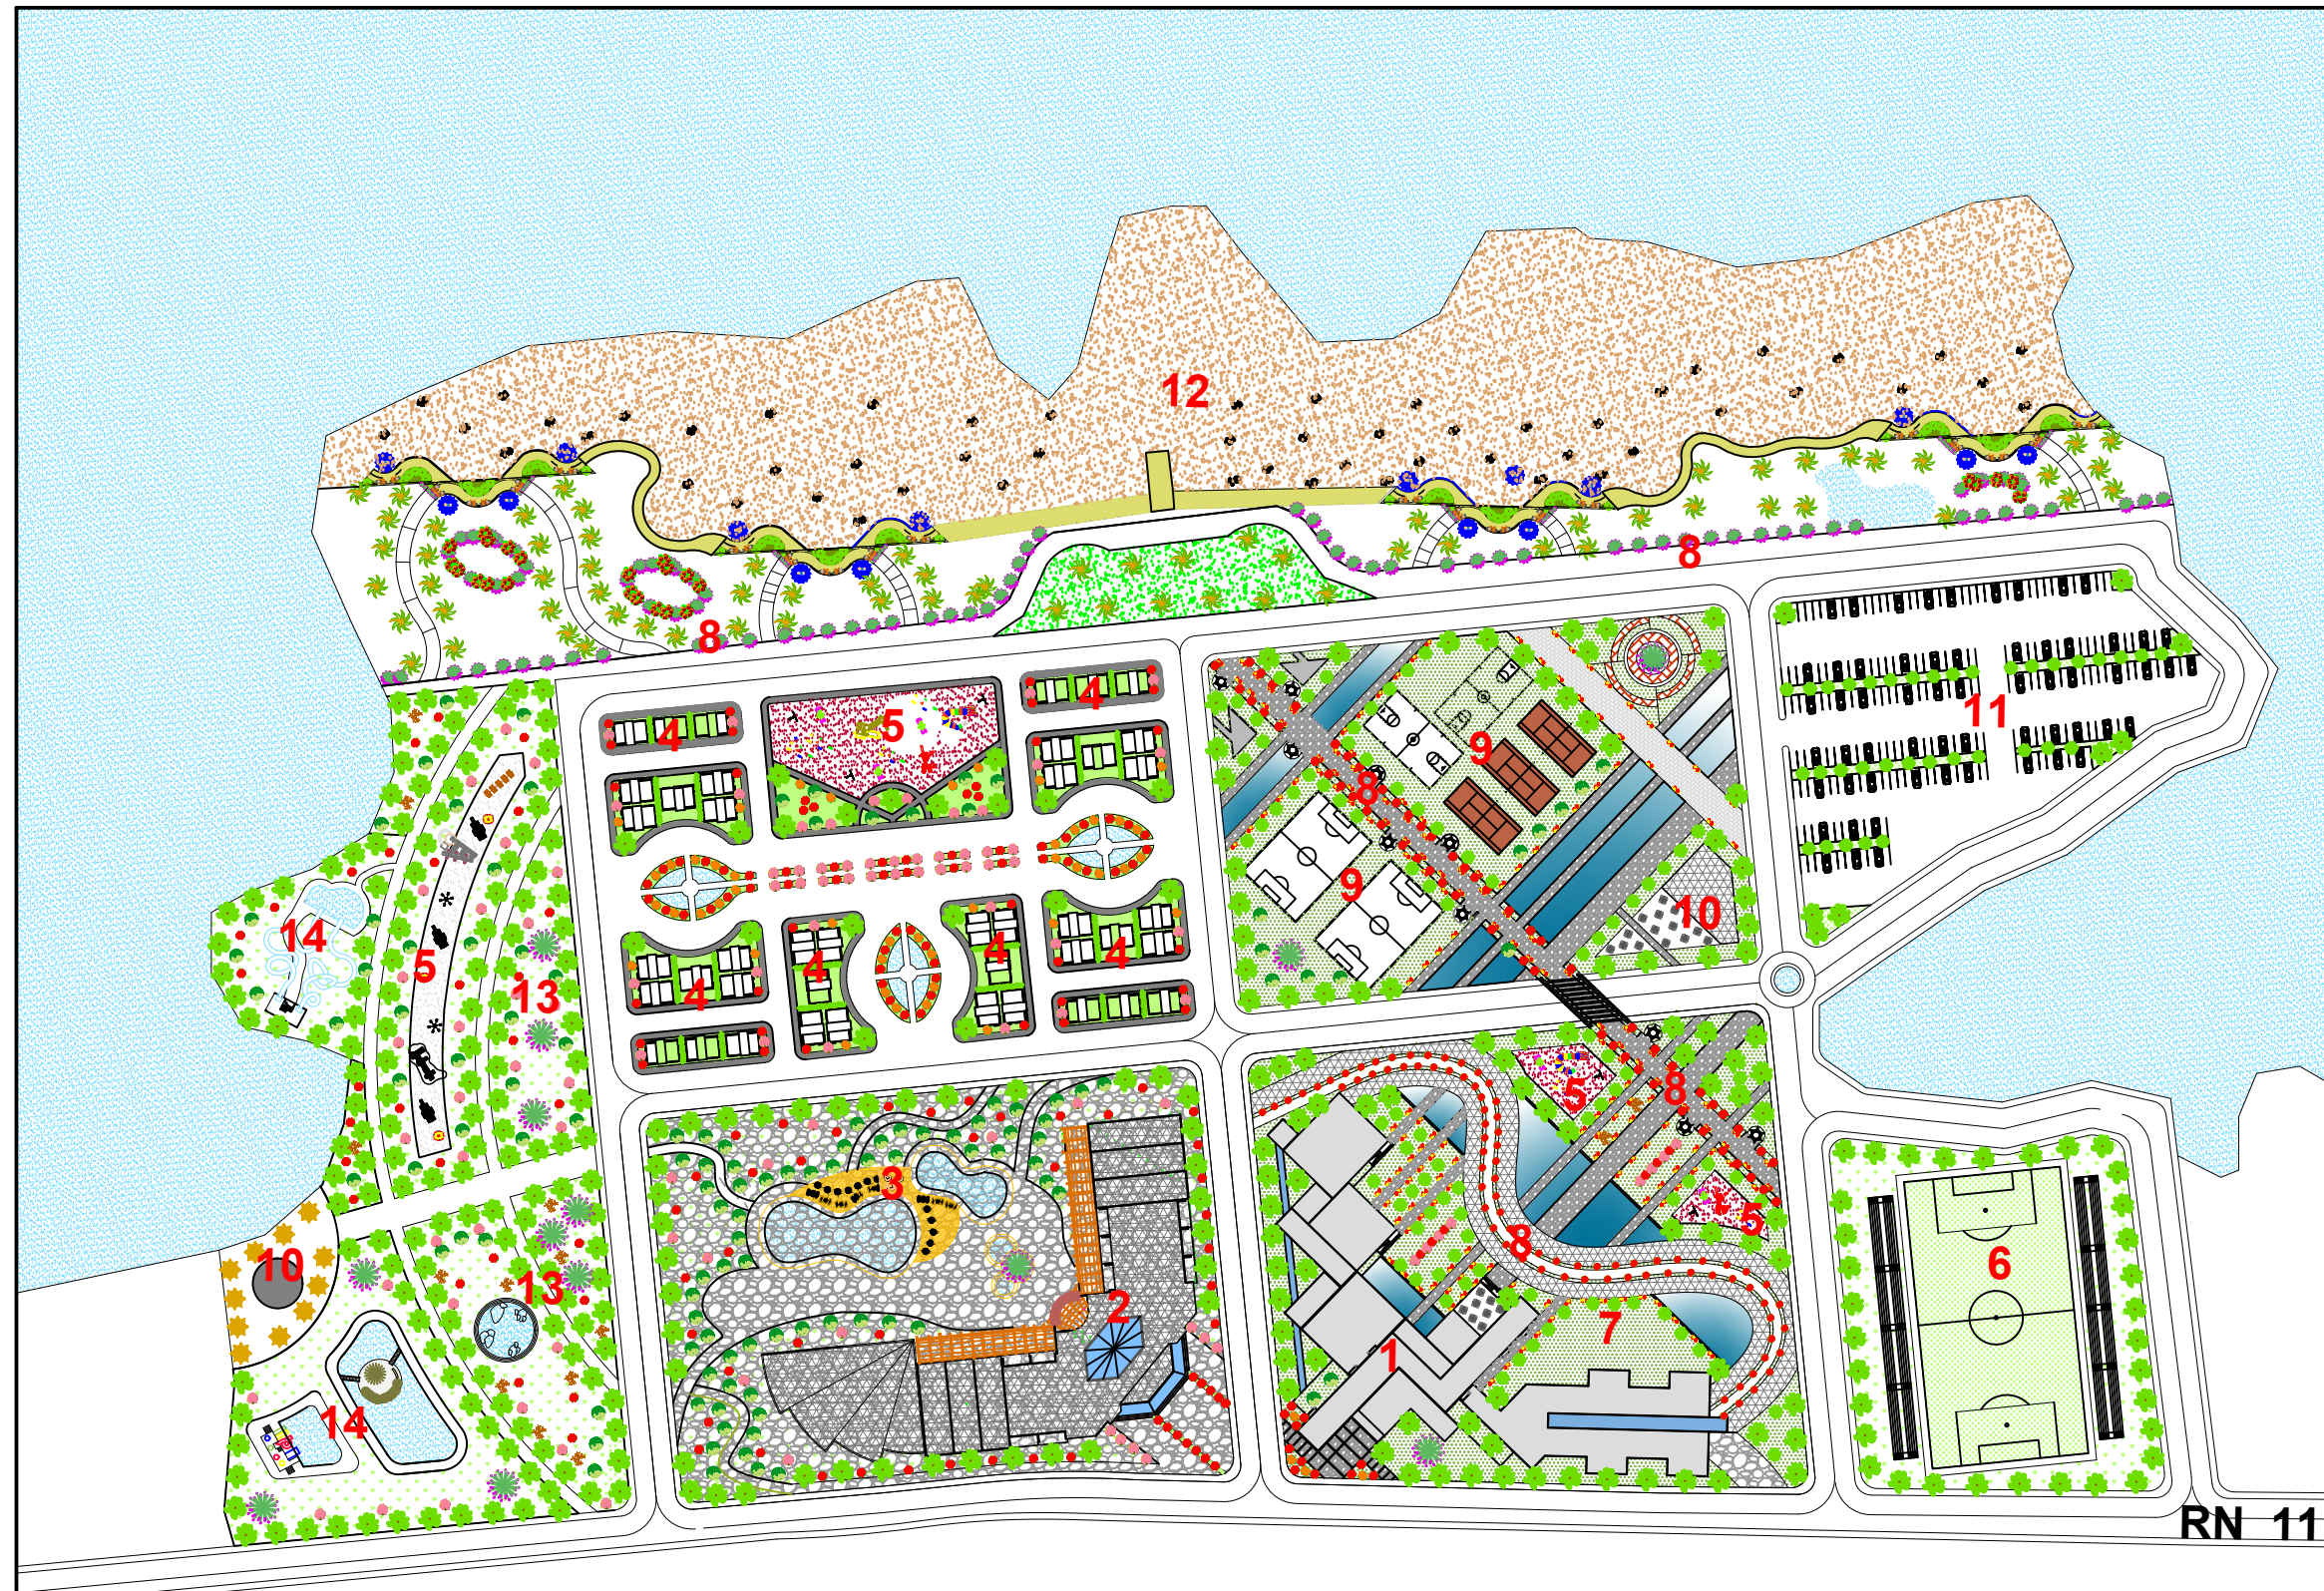


4.5.9. Dossier graphique:


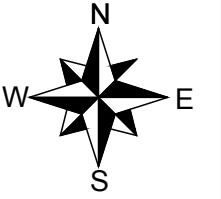


- | | | | | |
|---------------------------------|------------------------------|----------------------------|---------------------|--------------------------|
| 1 Centre Remise en Forme | 4 Bungalows | 7 Air de Sport | 10 Cafétéria | 13 Espace Vert |
| 2 Hôtel | 5 Air de Jeux | 8 Promenade | 11 Parking | 14 Parc Aquatique |
| 3 Piscine Hôtel | 6 Terrain de Football | 9 Terrains de Sport | 12 Plage | |



PLAN D'AMENAGEMENT

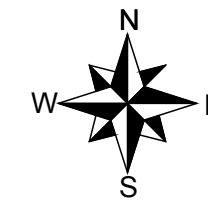


PLAN DE MASSE

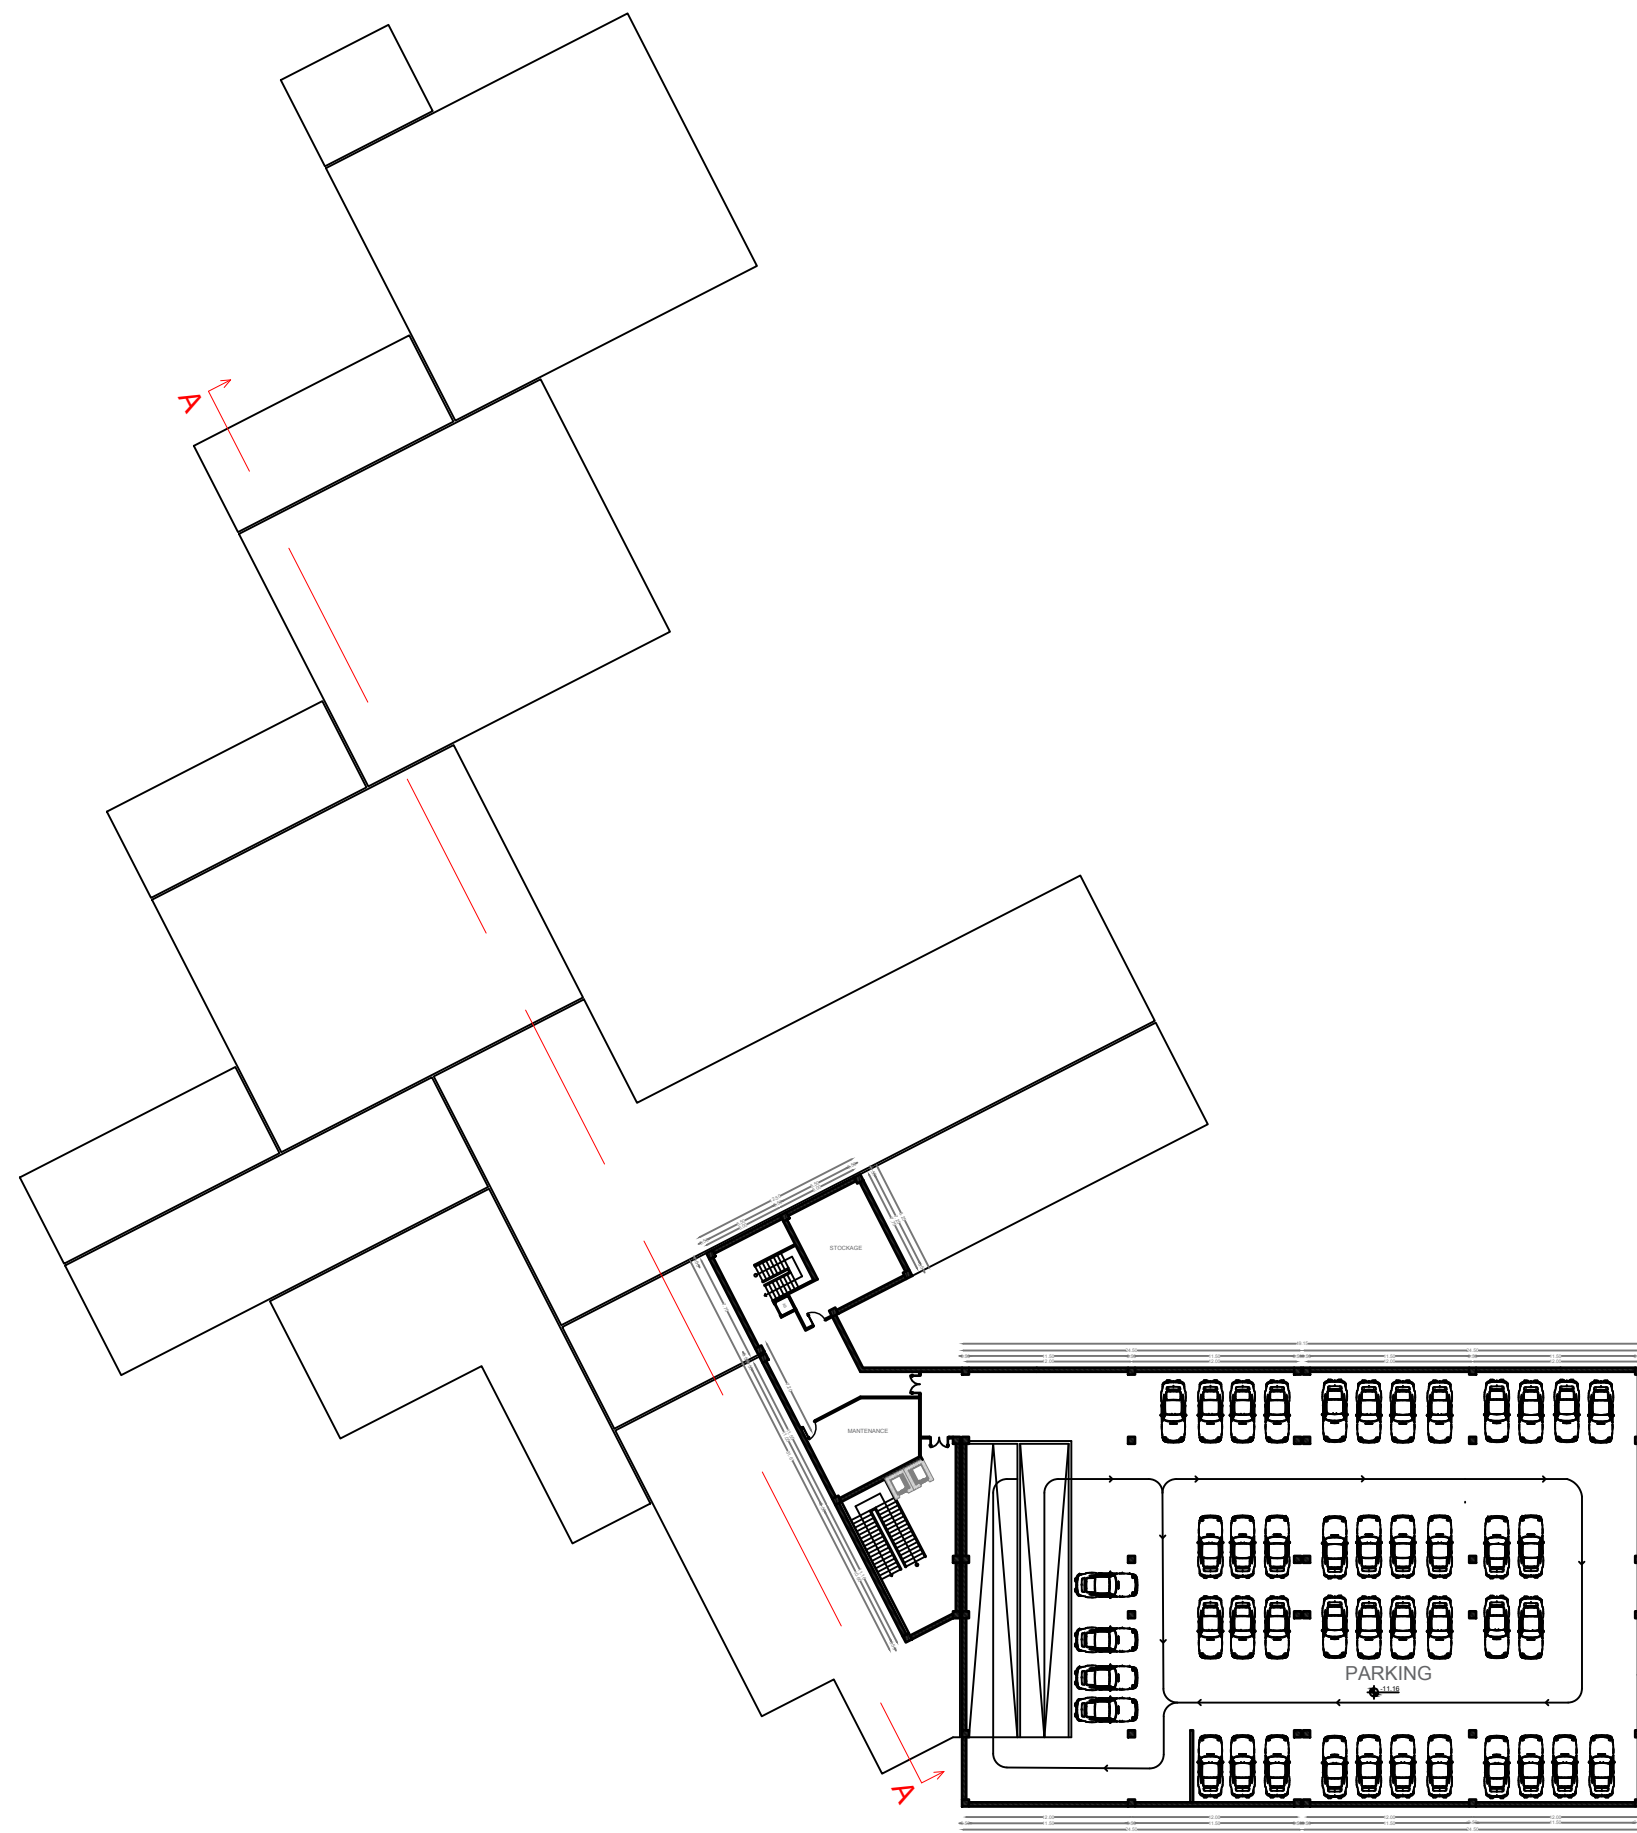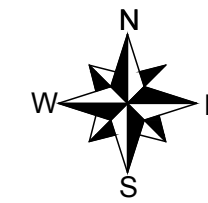


PLAN SOUS-SOL 2 : ech 1/250

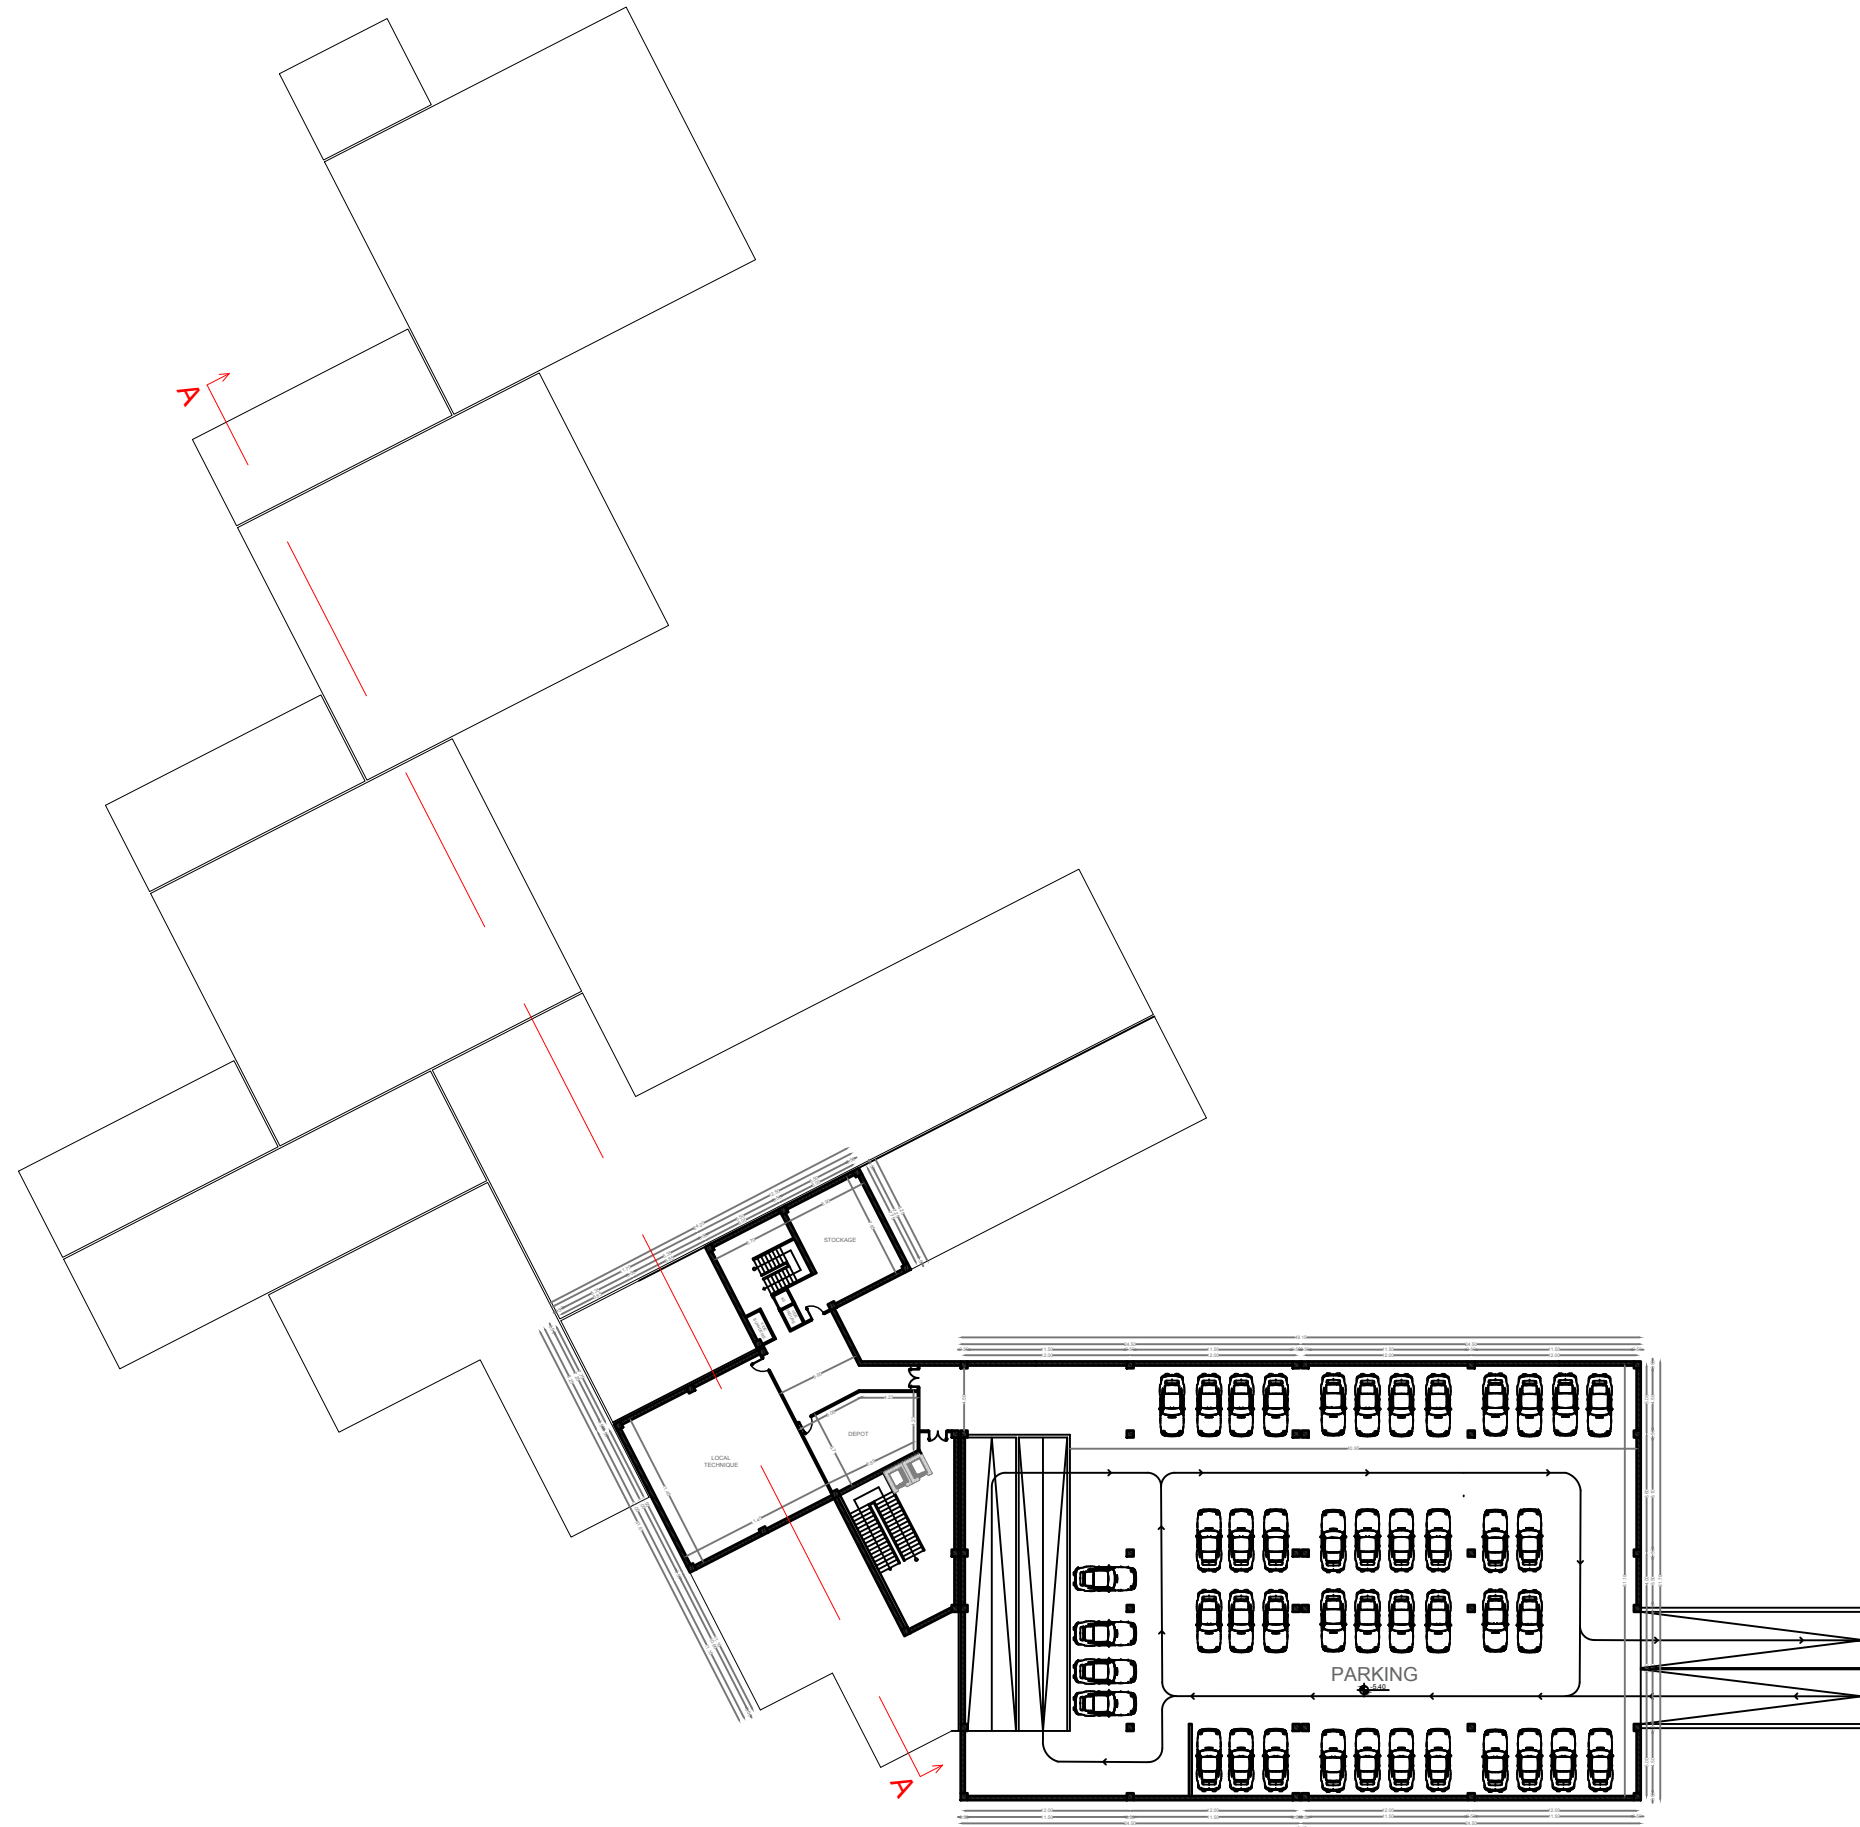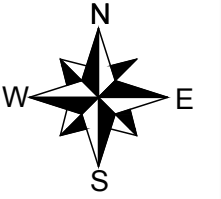


PLAN SOUS-SOL 1 : ech 1/250

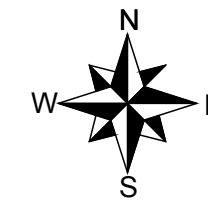



PLAN DE RDC : ech 1/250

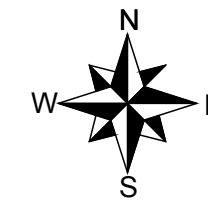



PLAN 1er ETAGE : ech 1/250

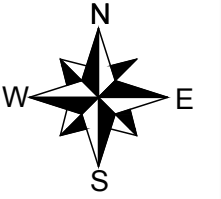


PLAN 2eme ETAGE : ech 1/250

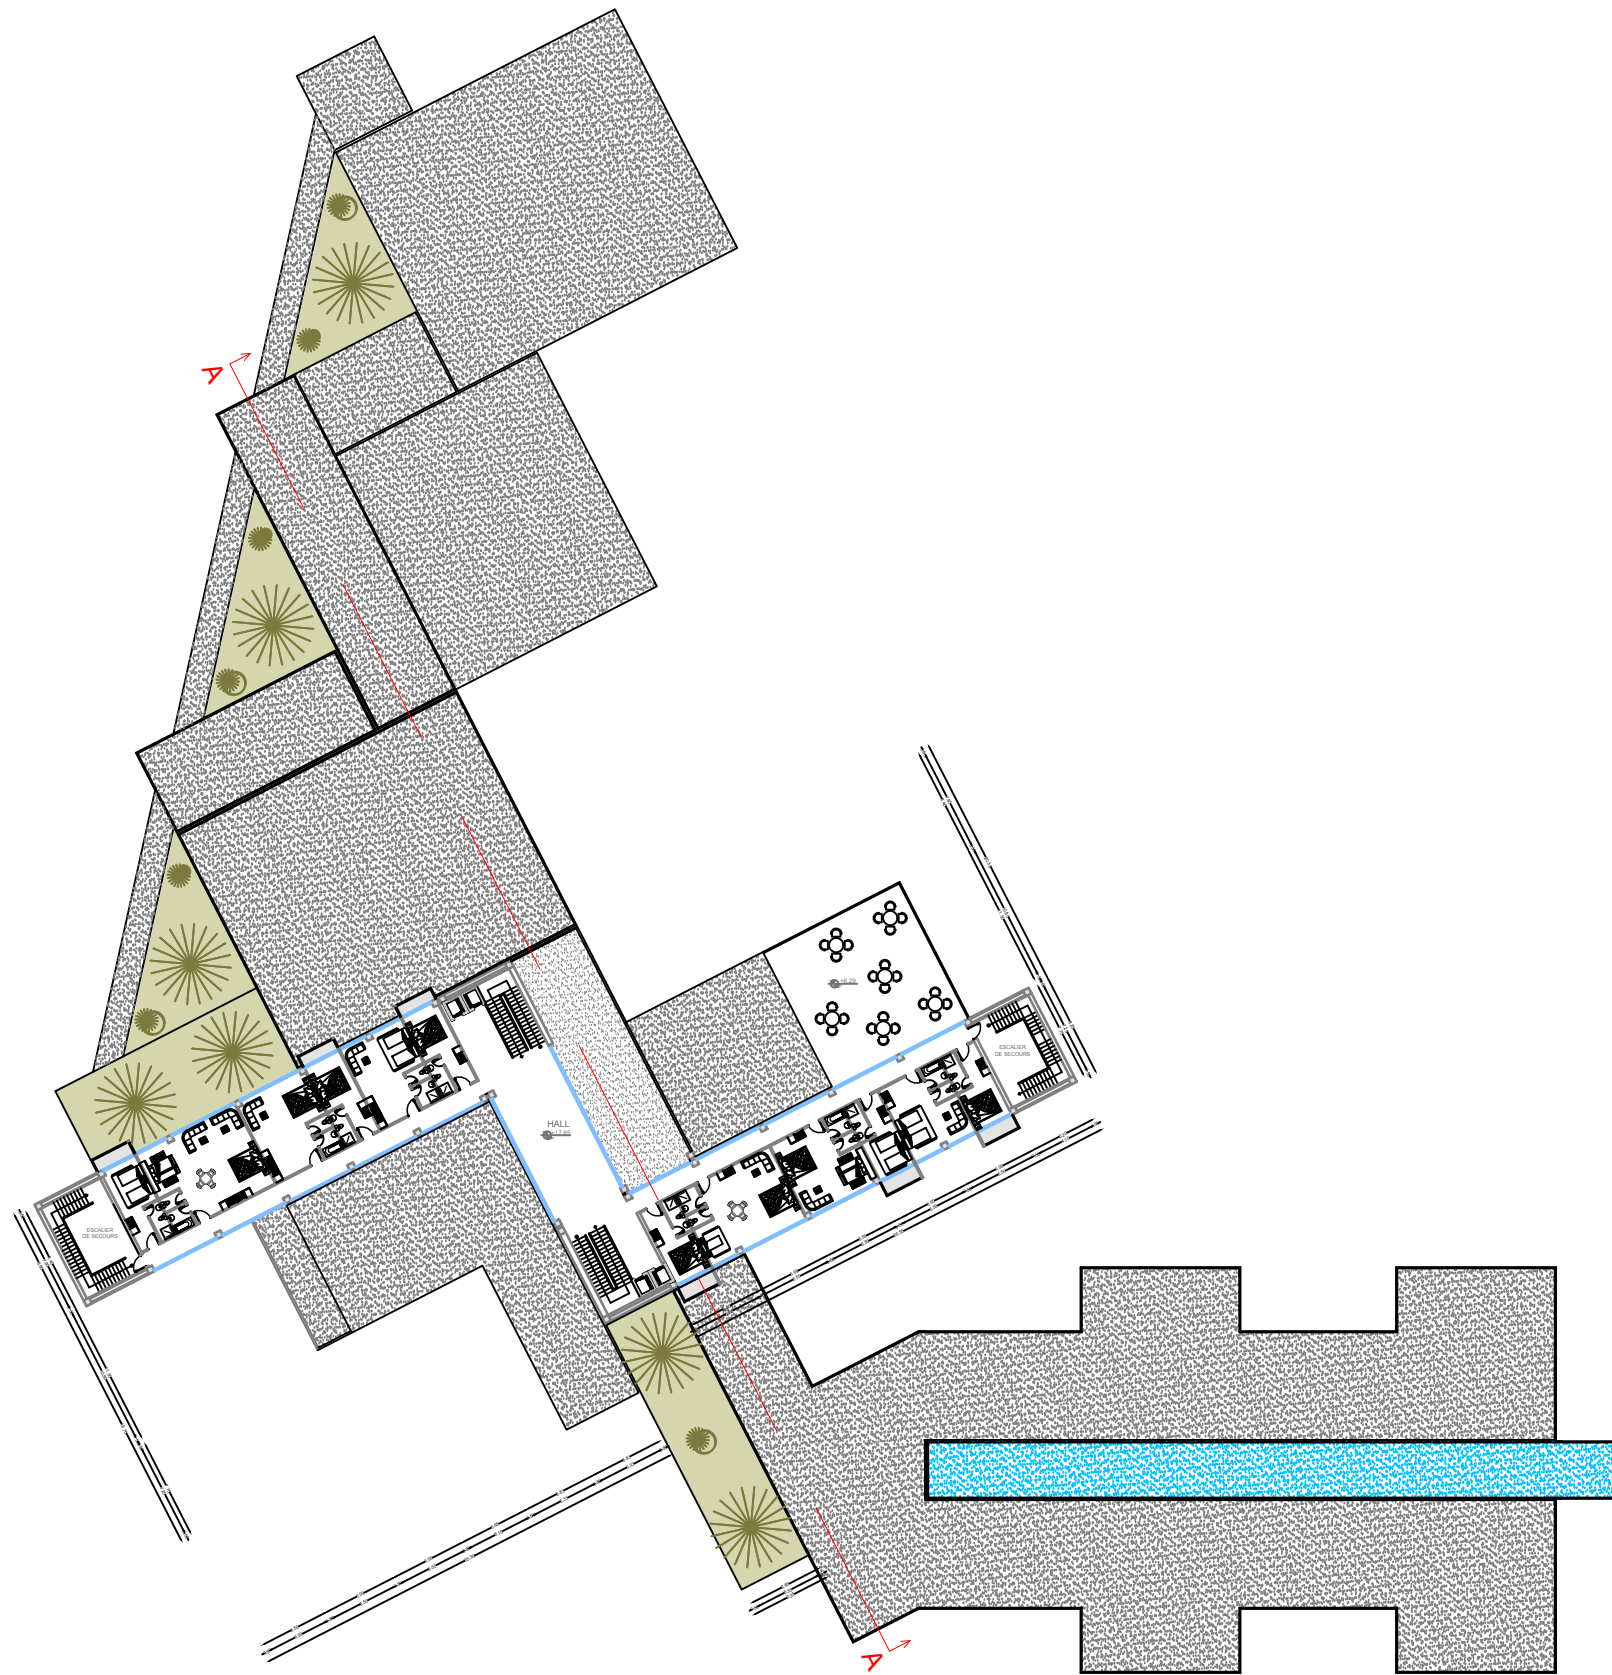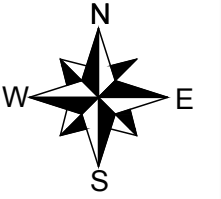


PLAN 3eme - 8eme : ech 1/250

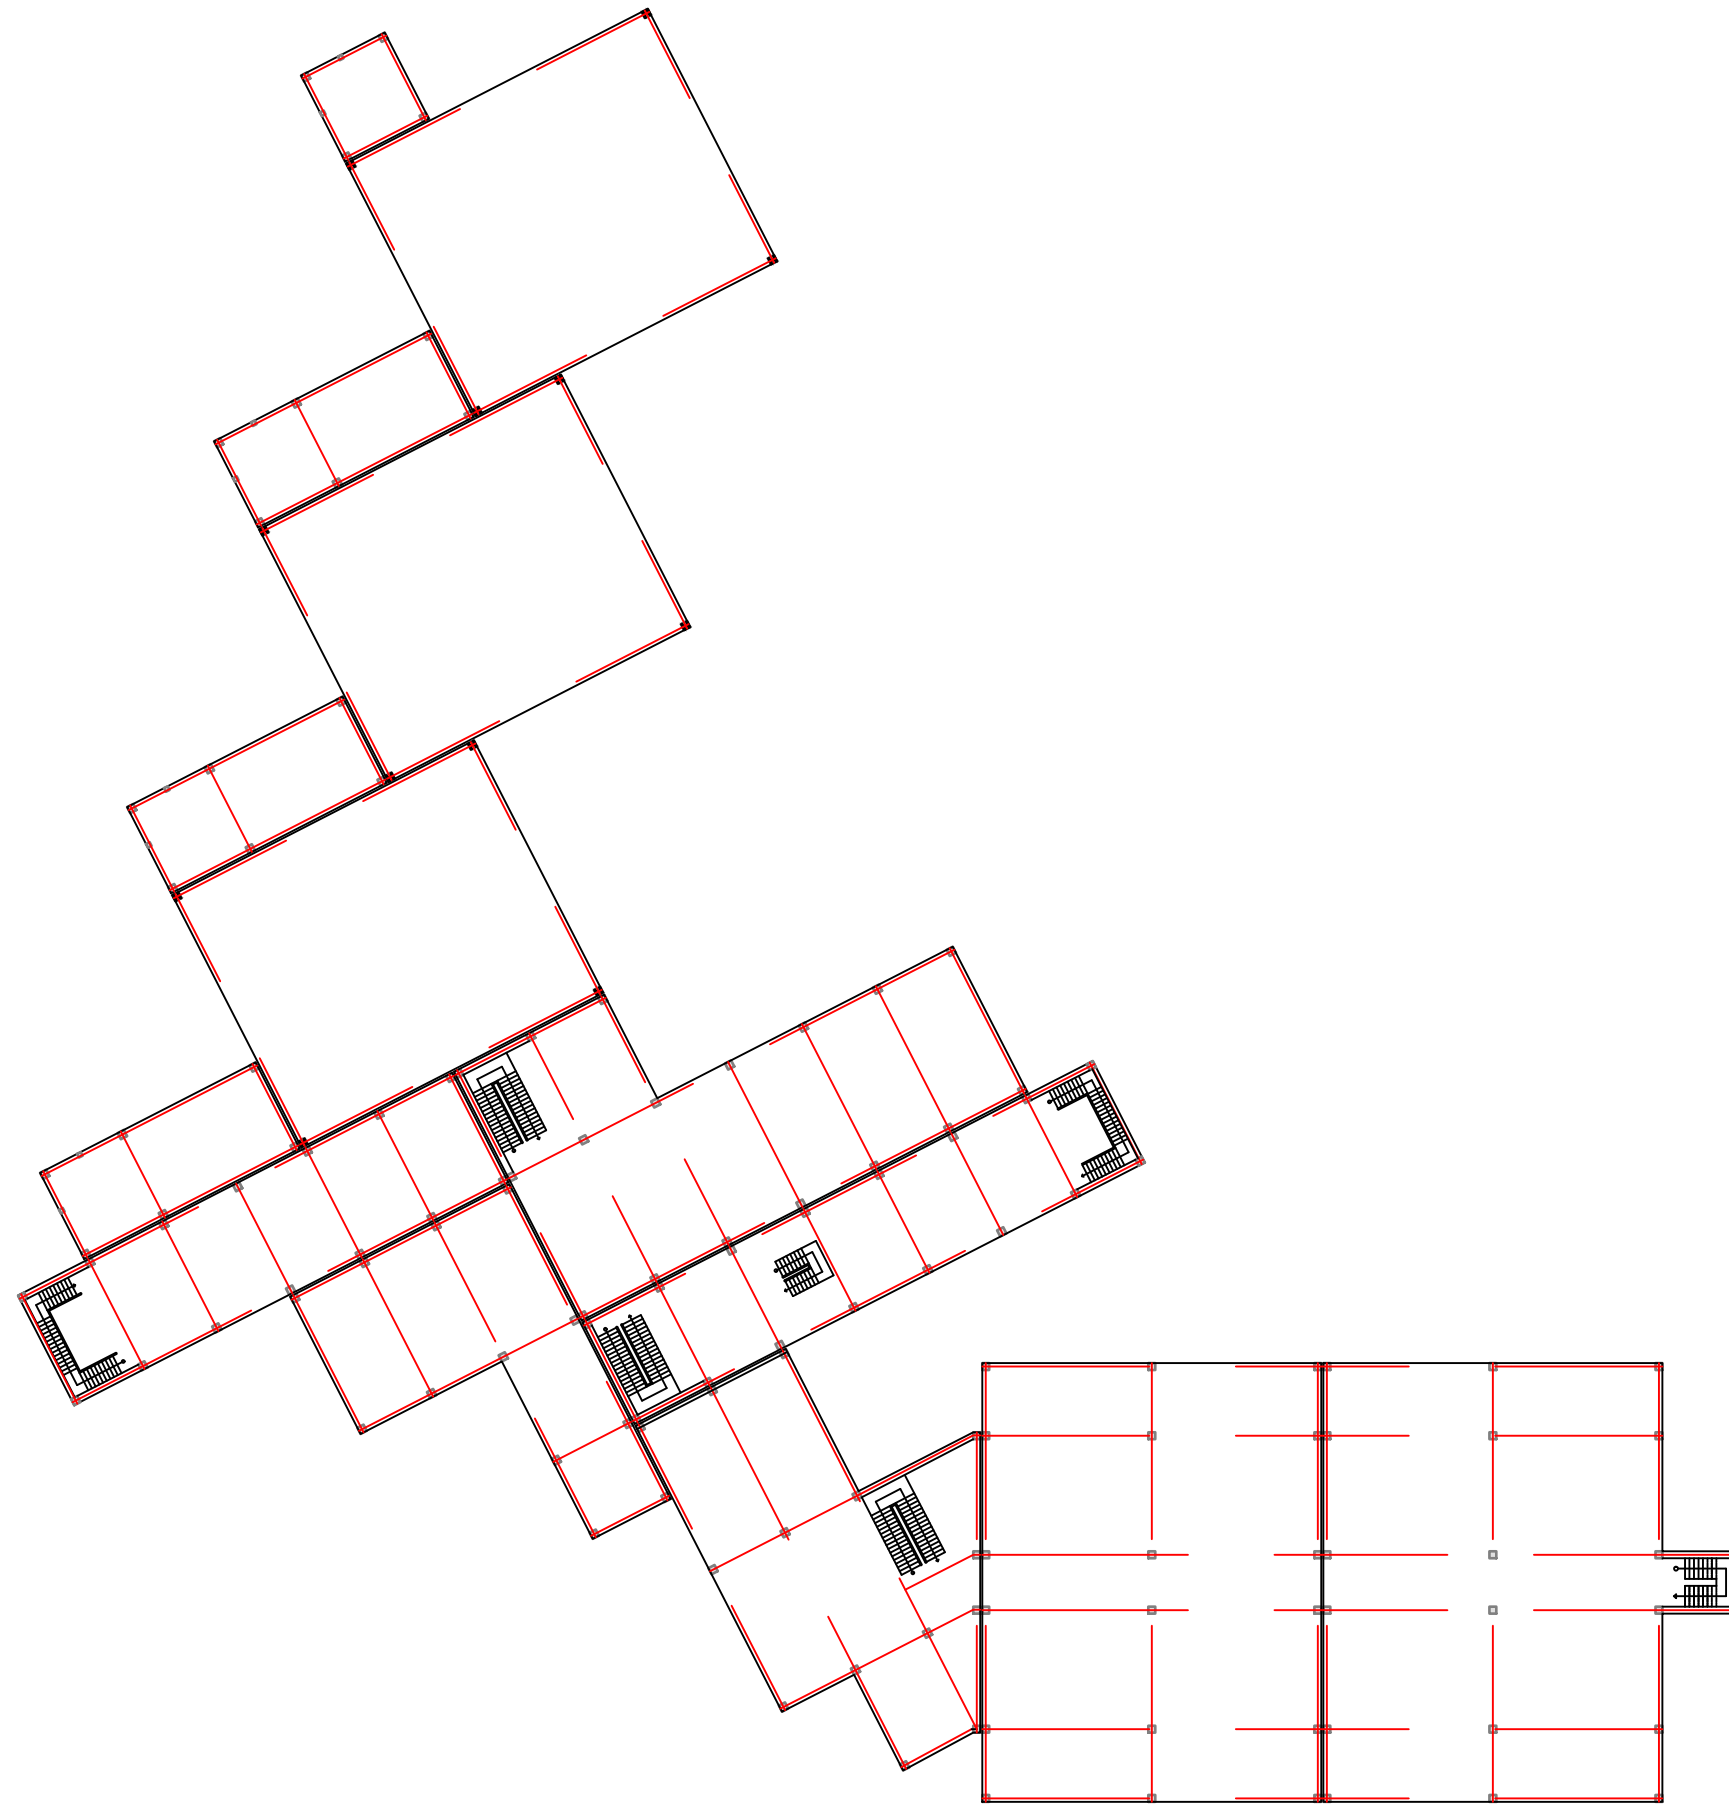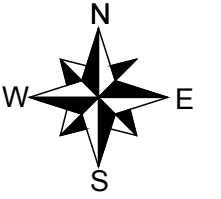

PLAN DE STRUCTURE : ech 1/250

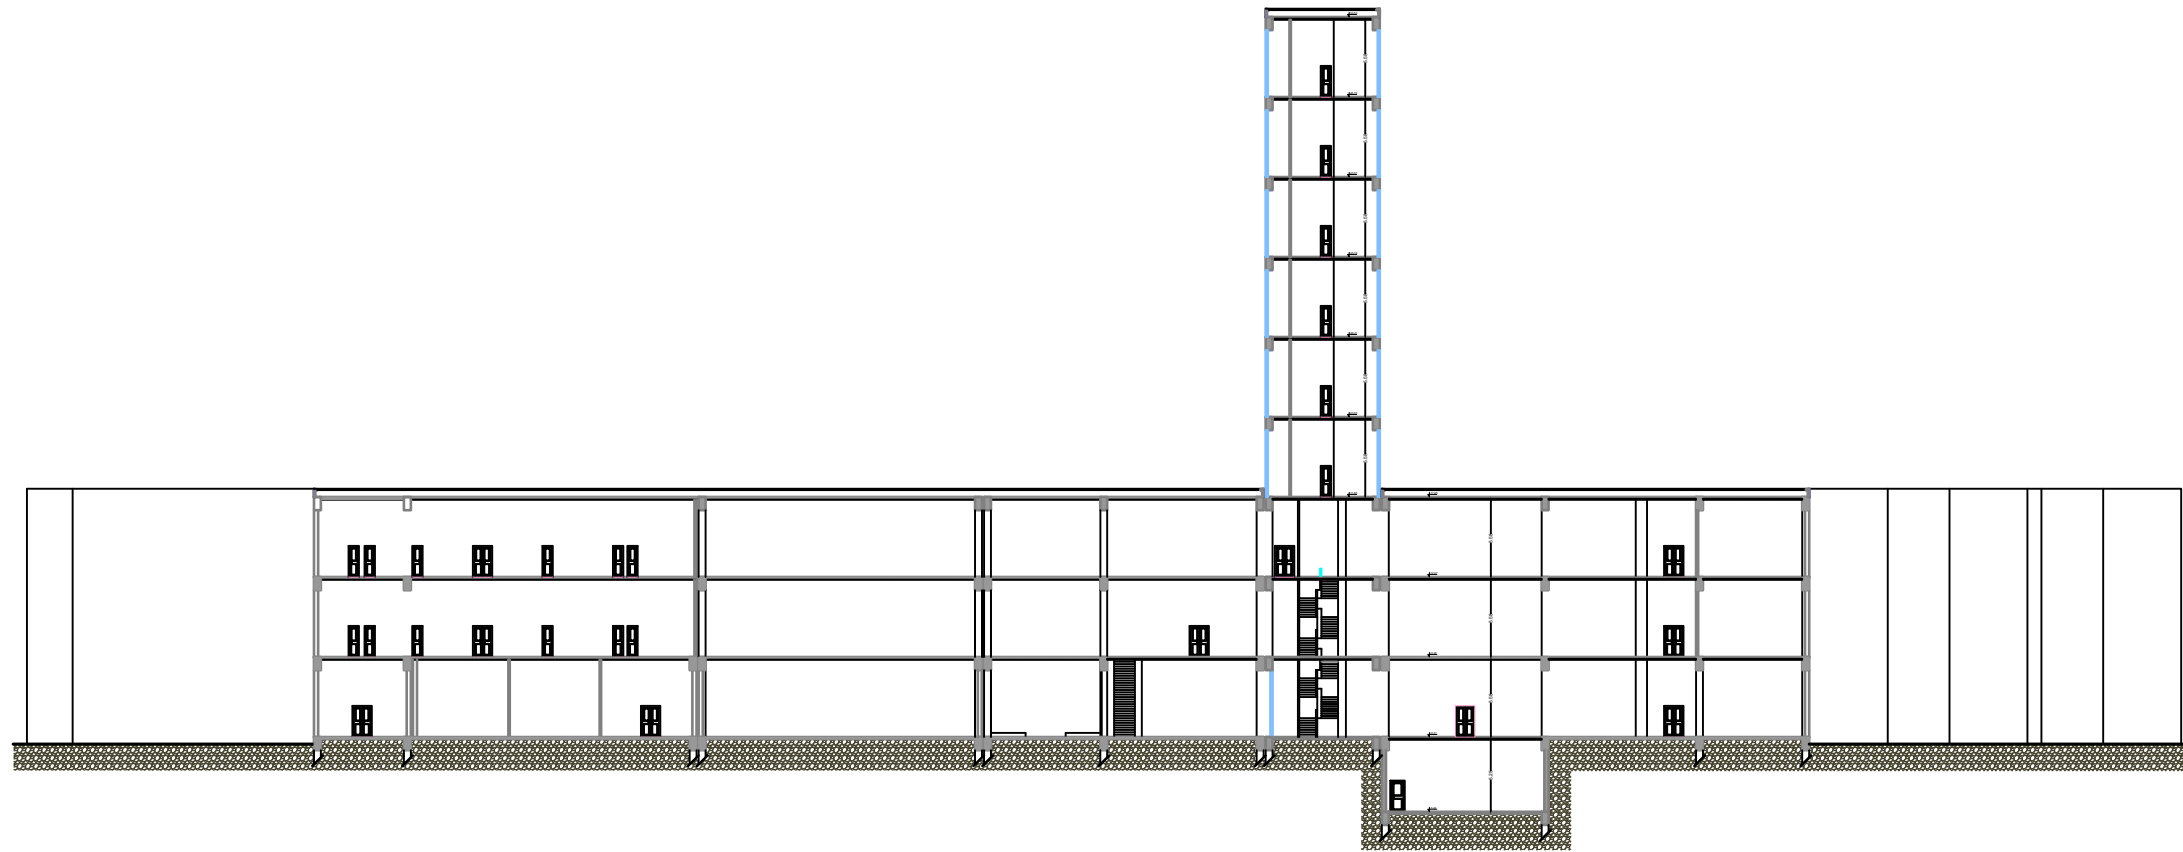

COUPE A-A : ech 1/250

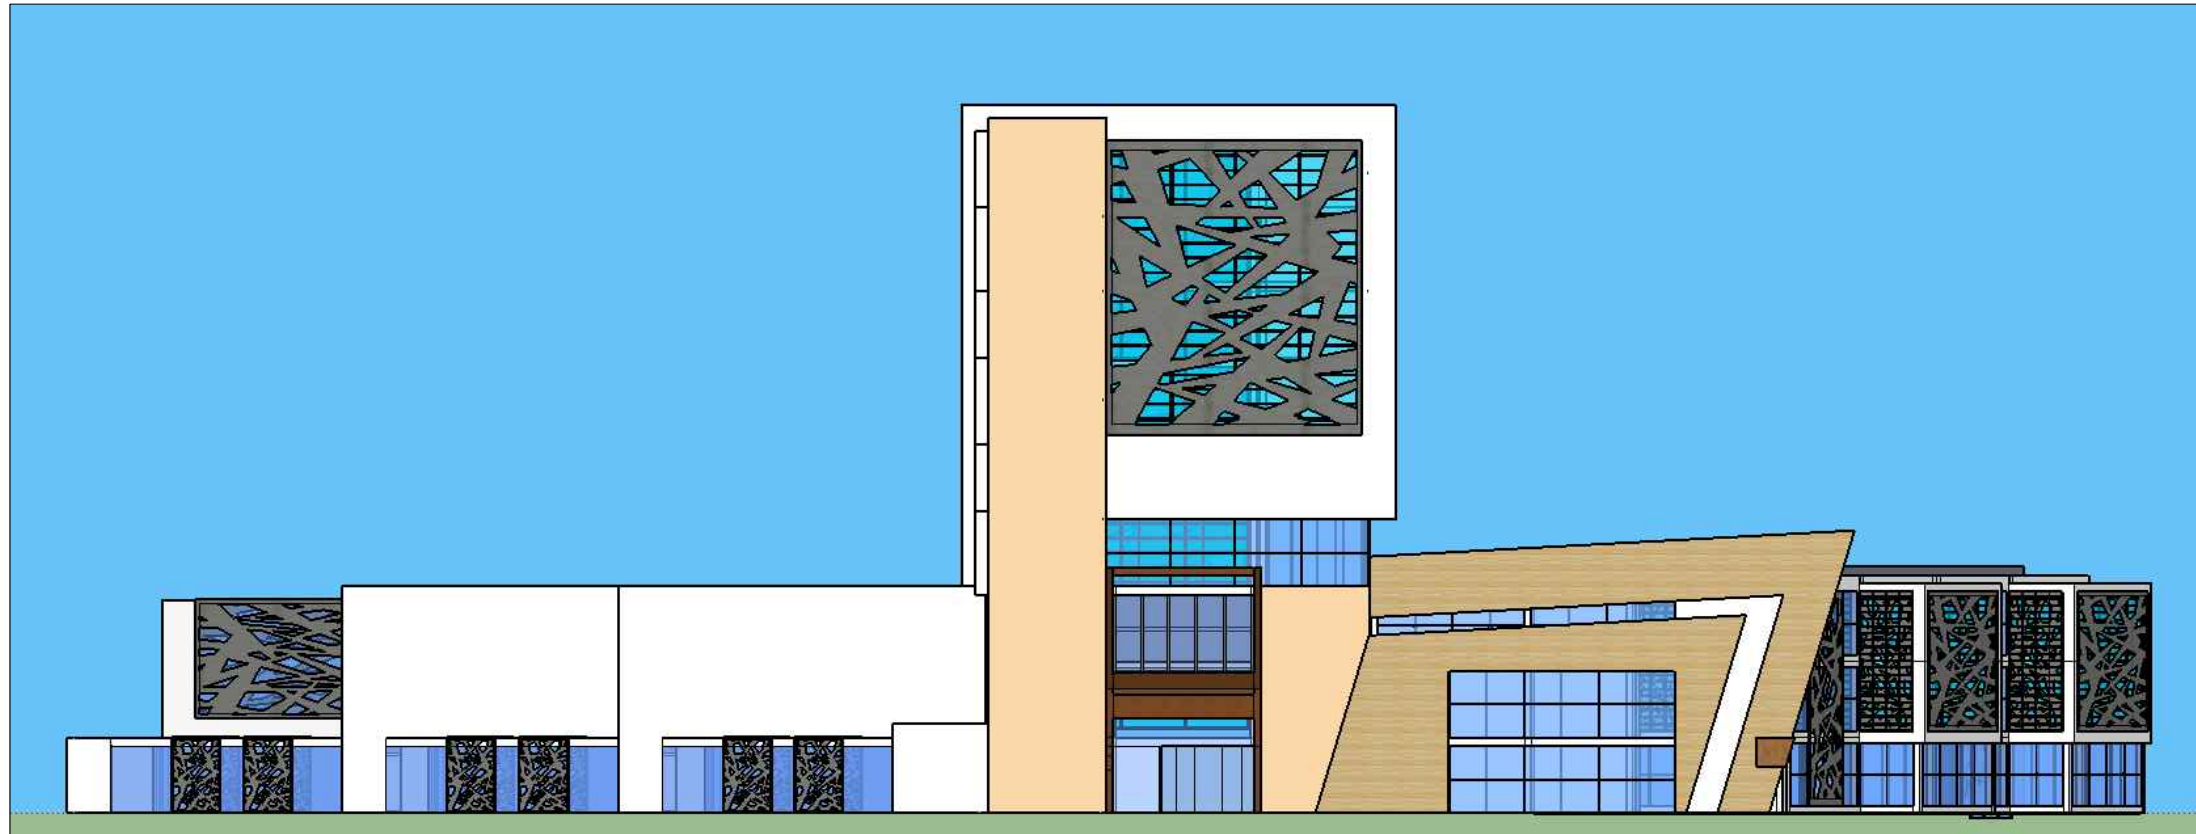



FACADE PRINCIPALE



FACADE OUEST



VUE EN 3D

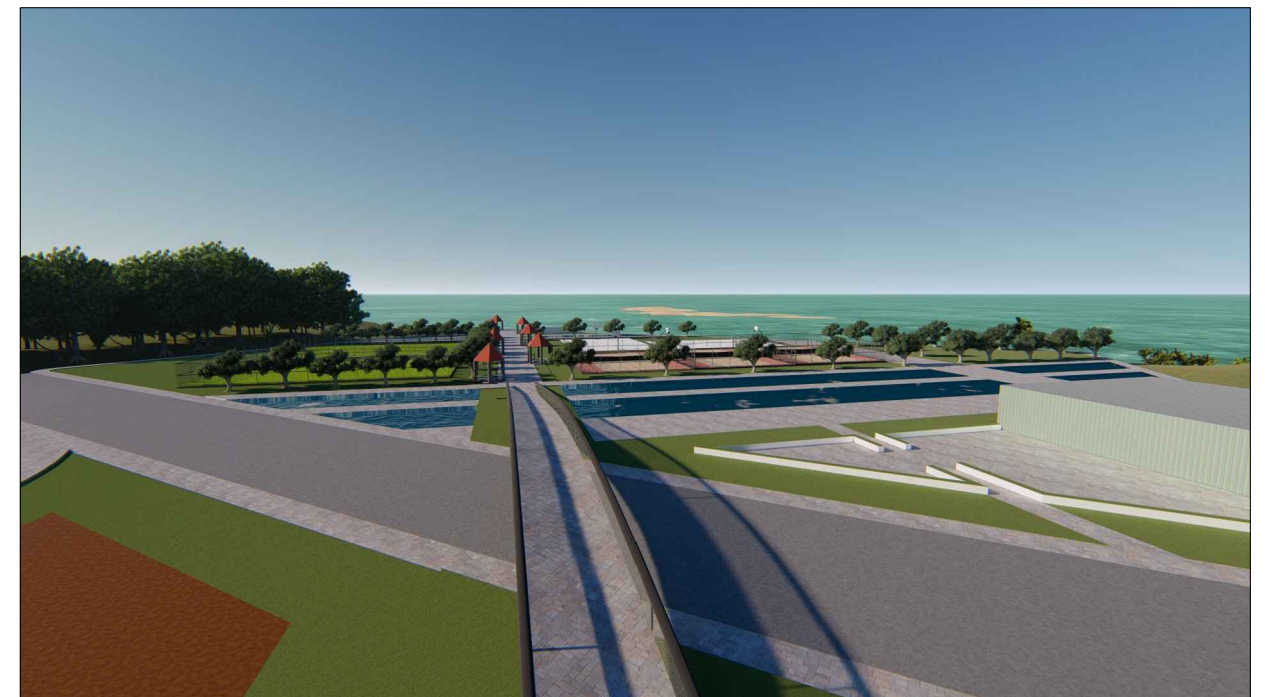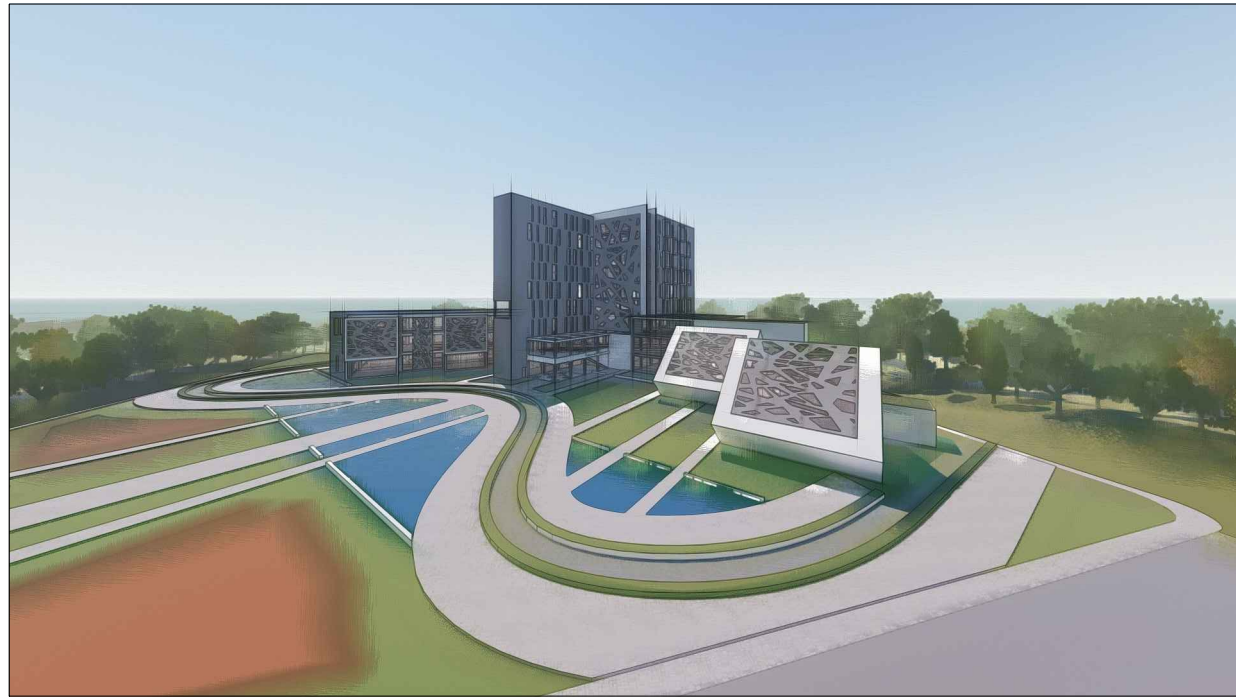

VUE EN 3D