



PLAN DE FONDATION

ECH : 1/250

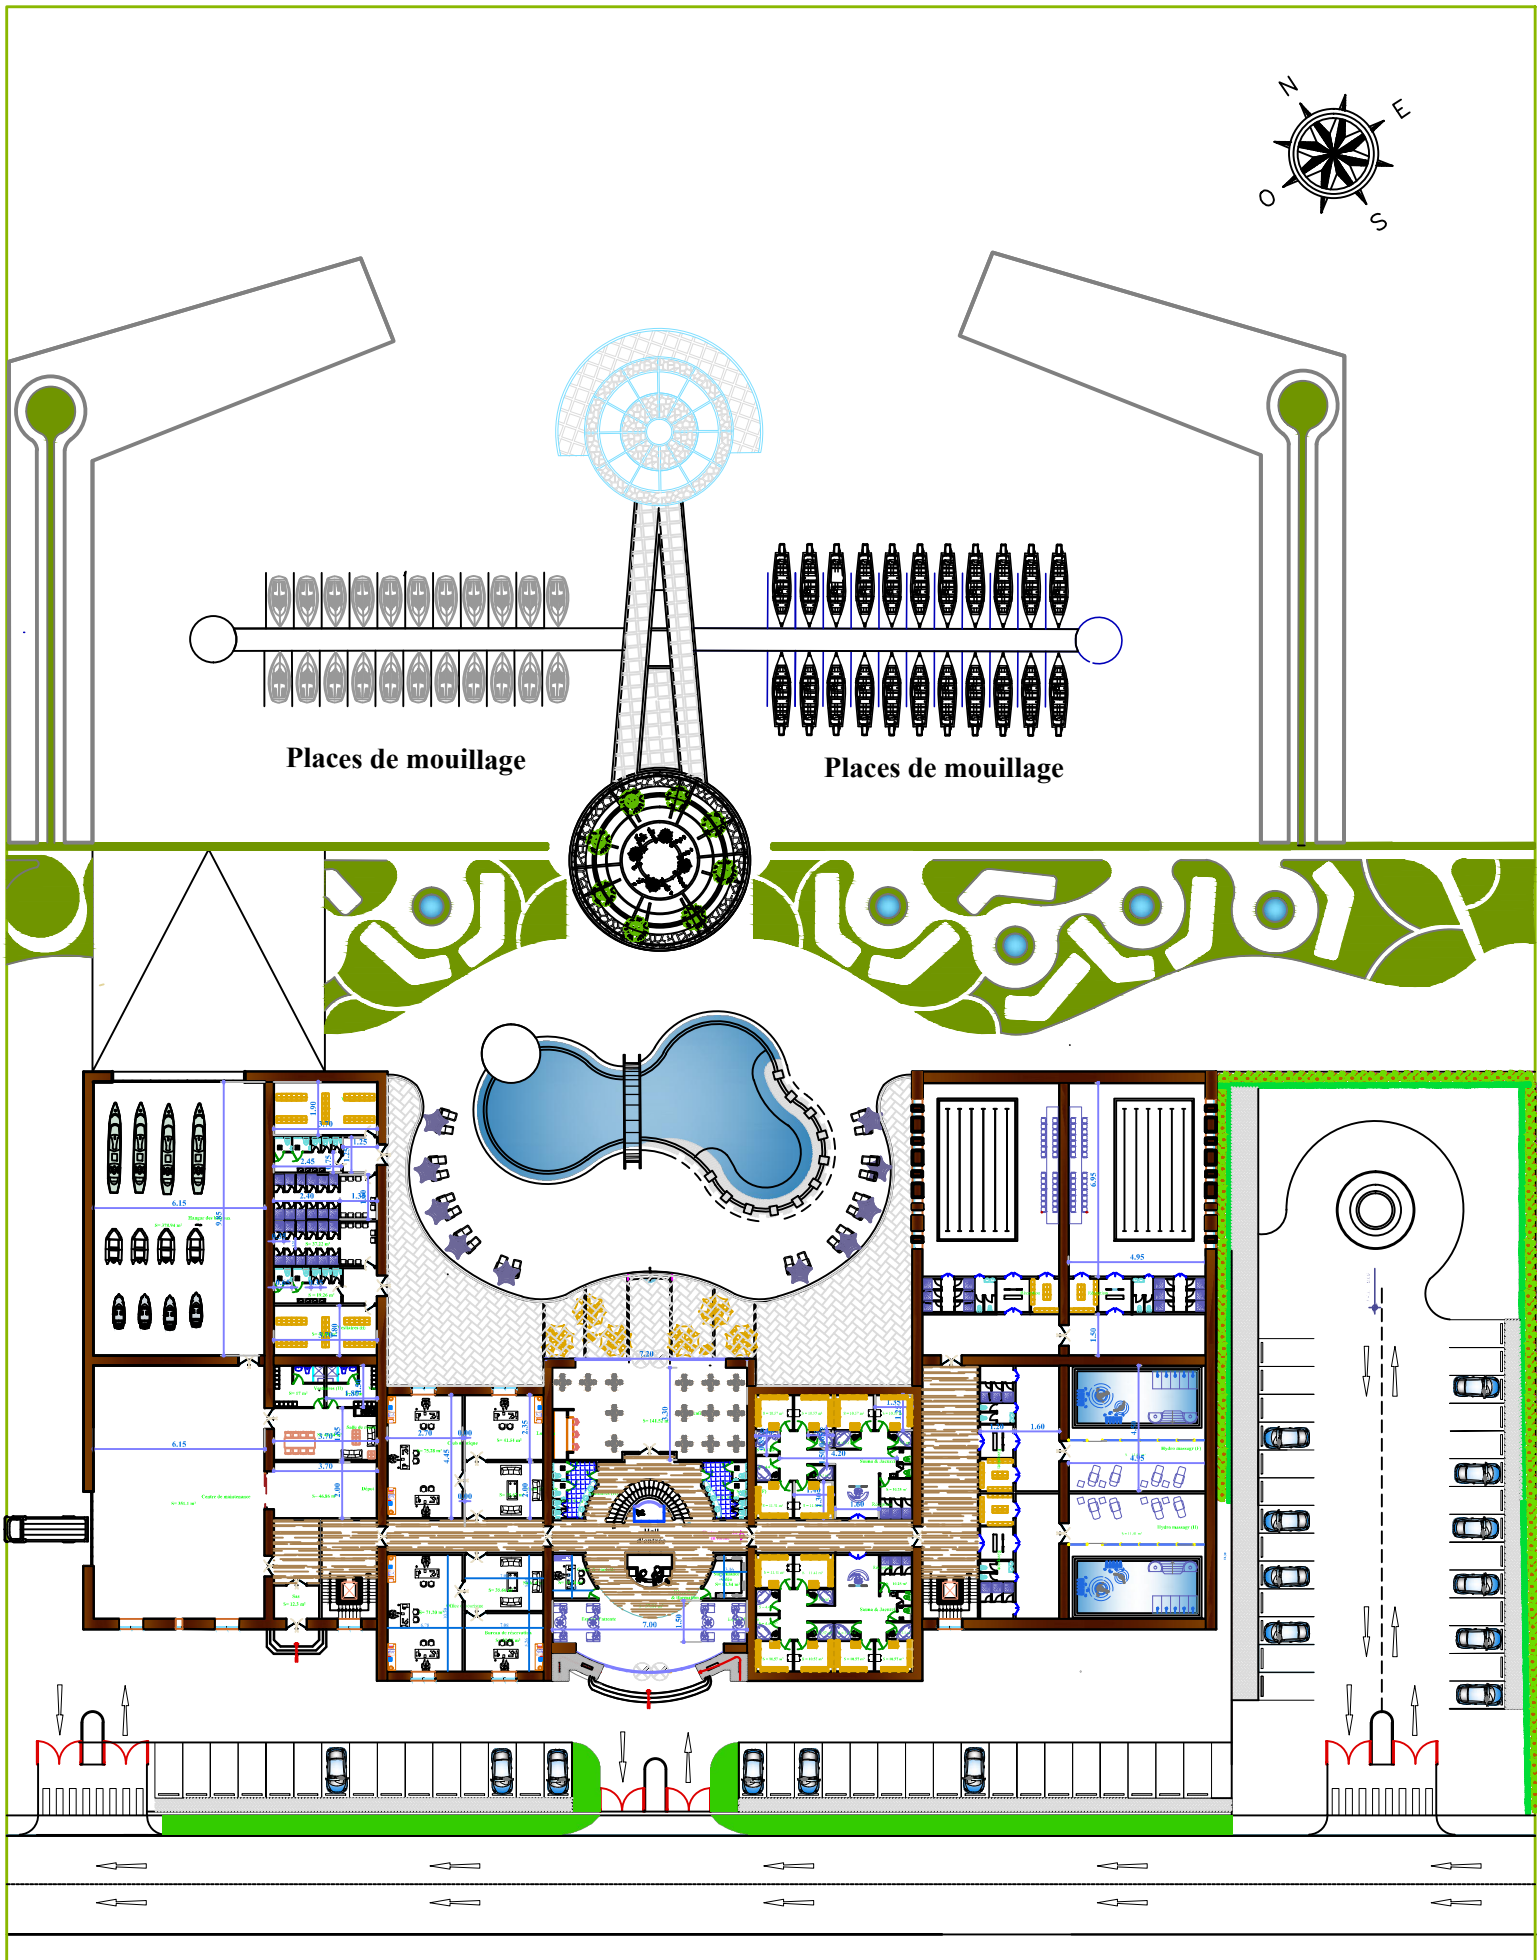



PLAN DE MASSE

ECH : 1/500

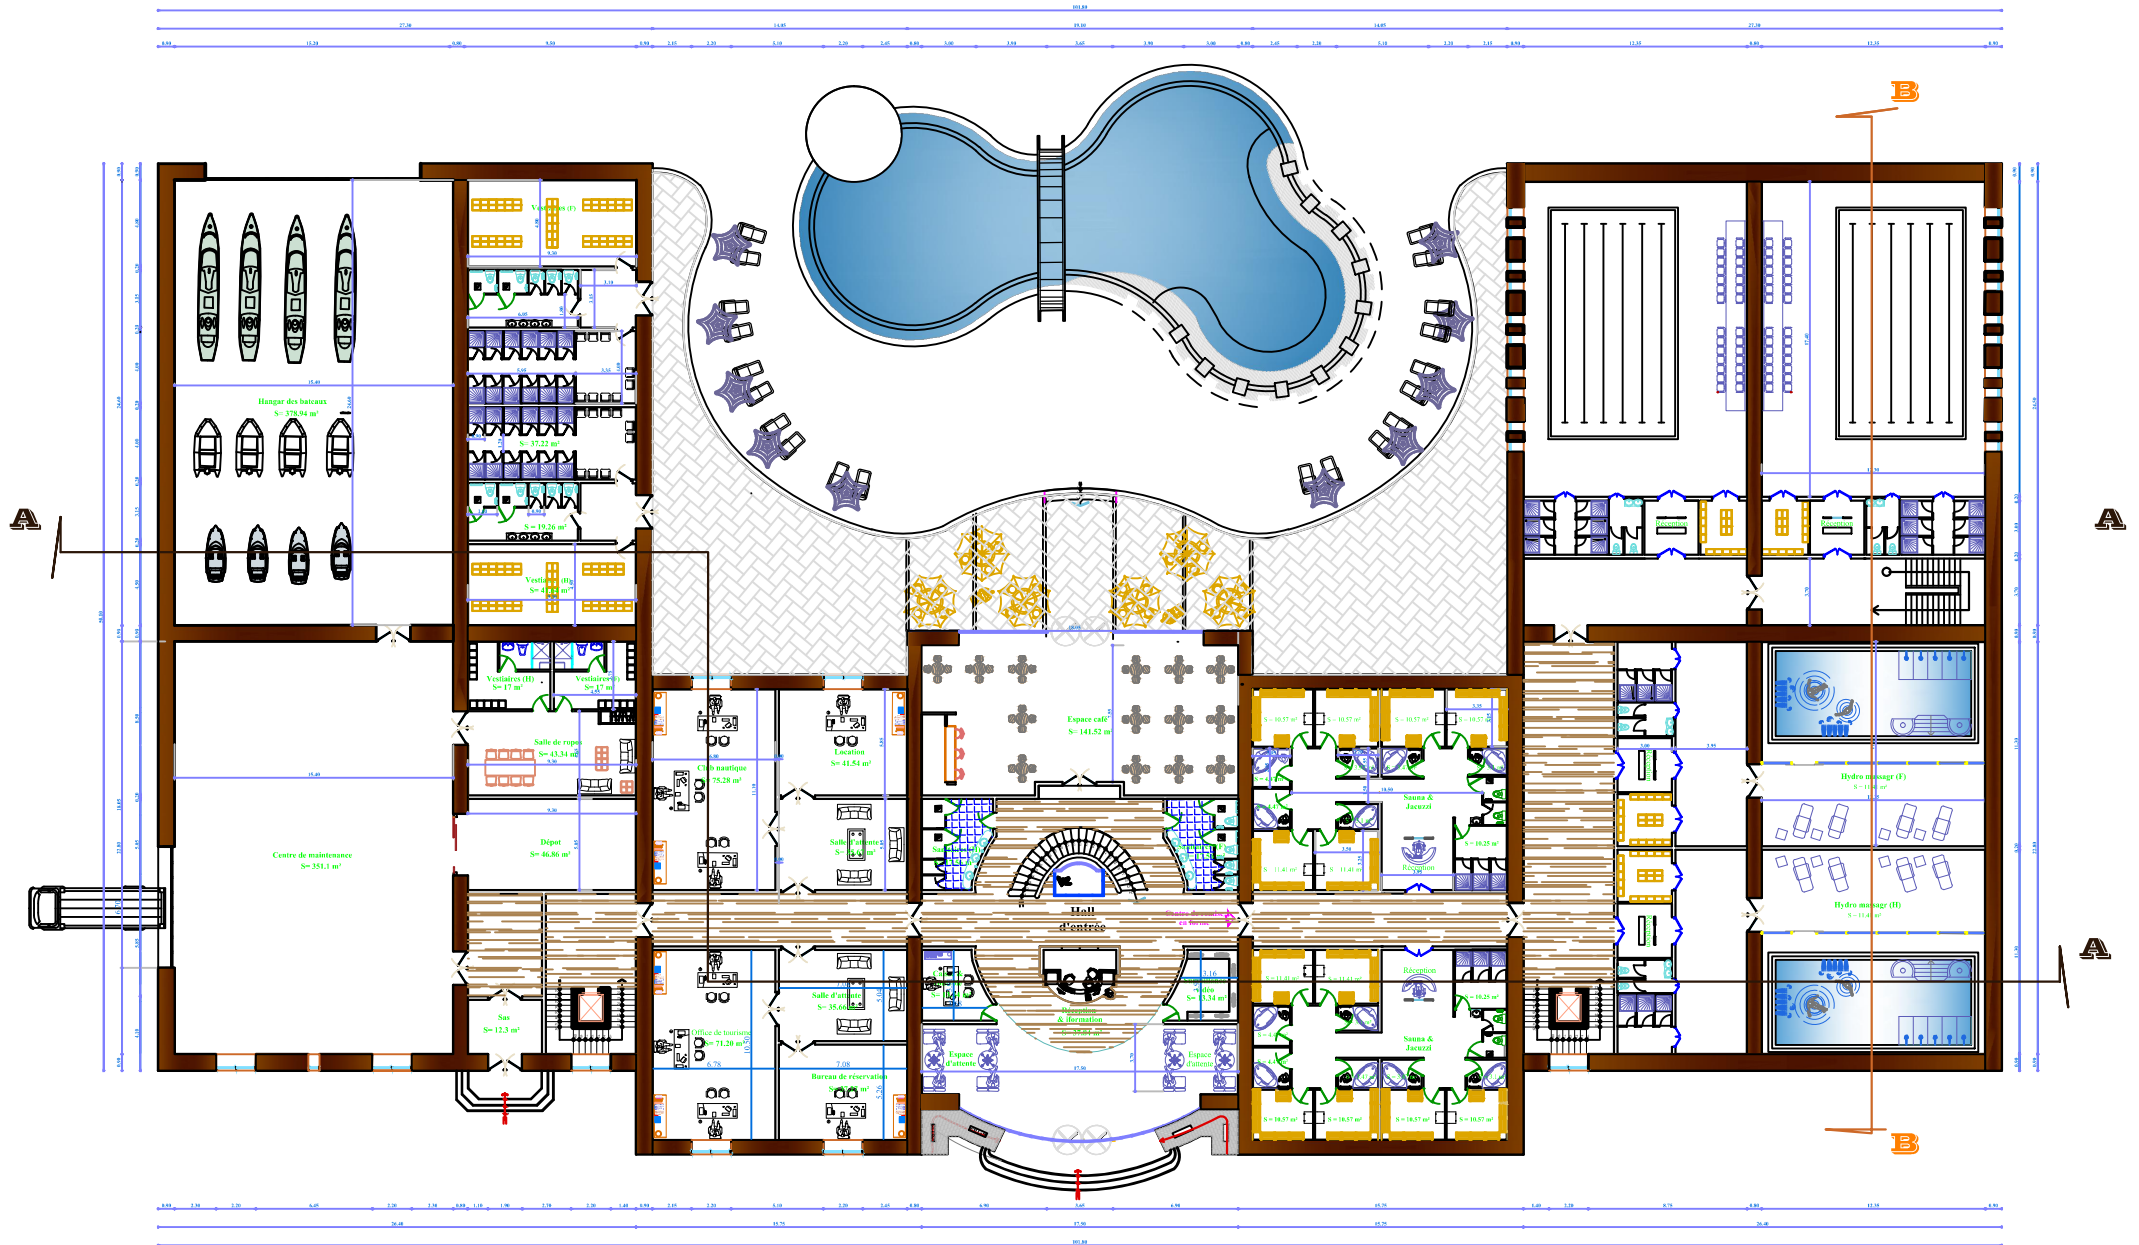



PLAN DE REZ DE CHAUSSEE

ECH : 1/250

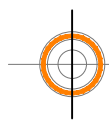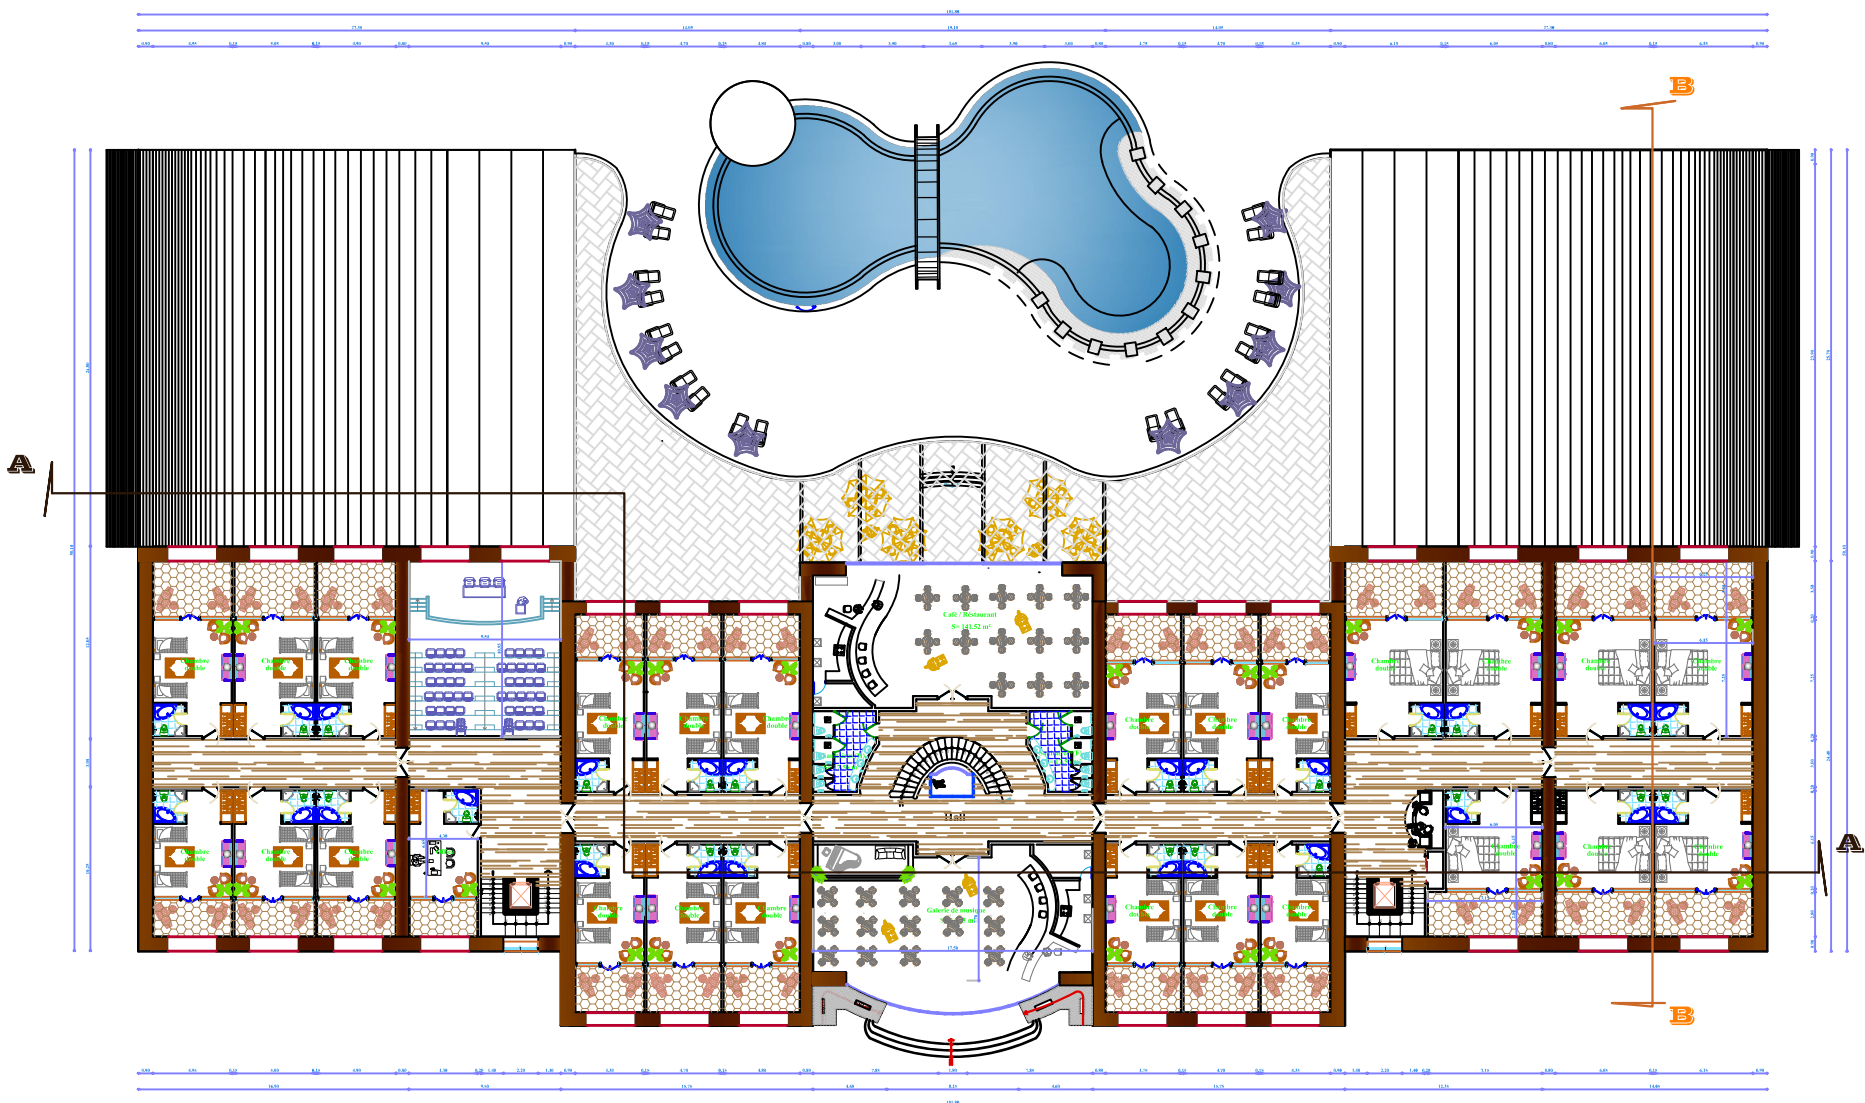



PLAN DU 2 ème ETAGE

ECH : 1/250

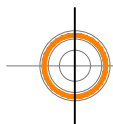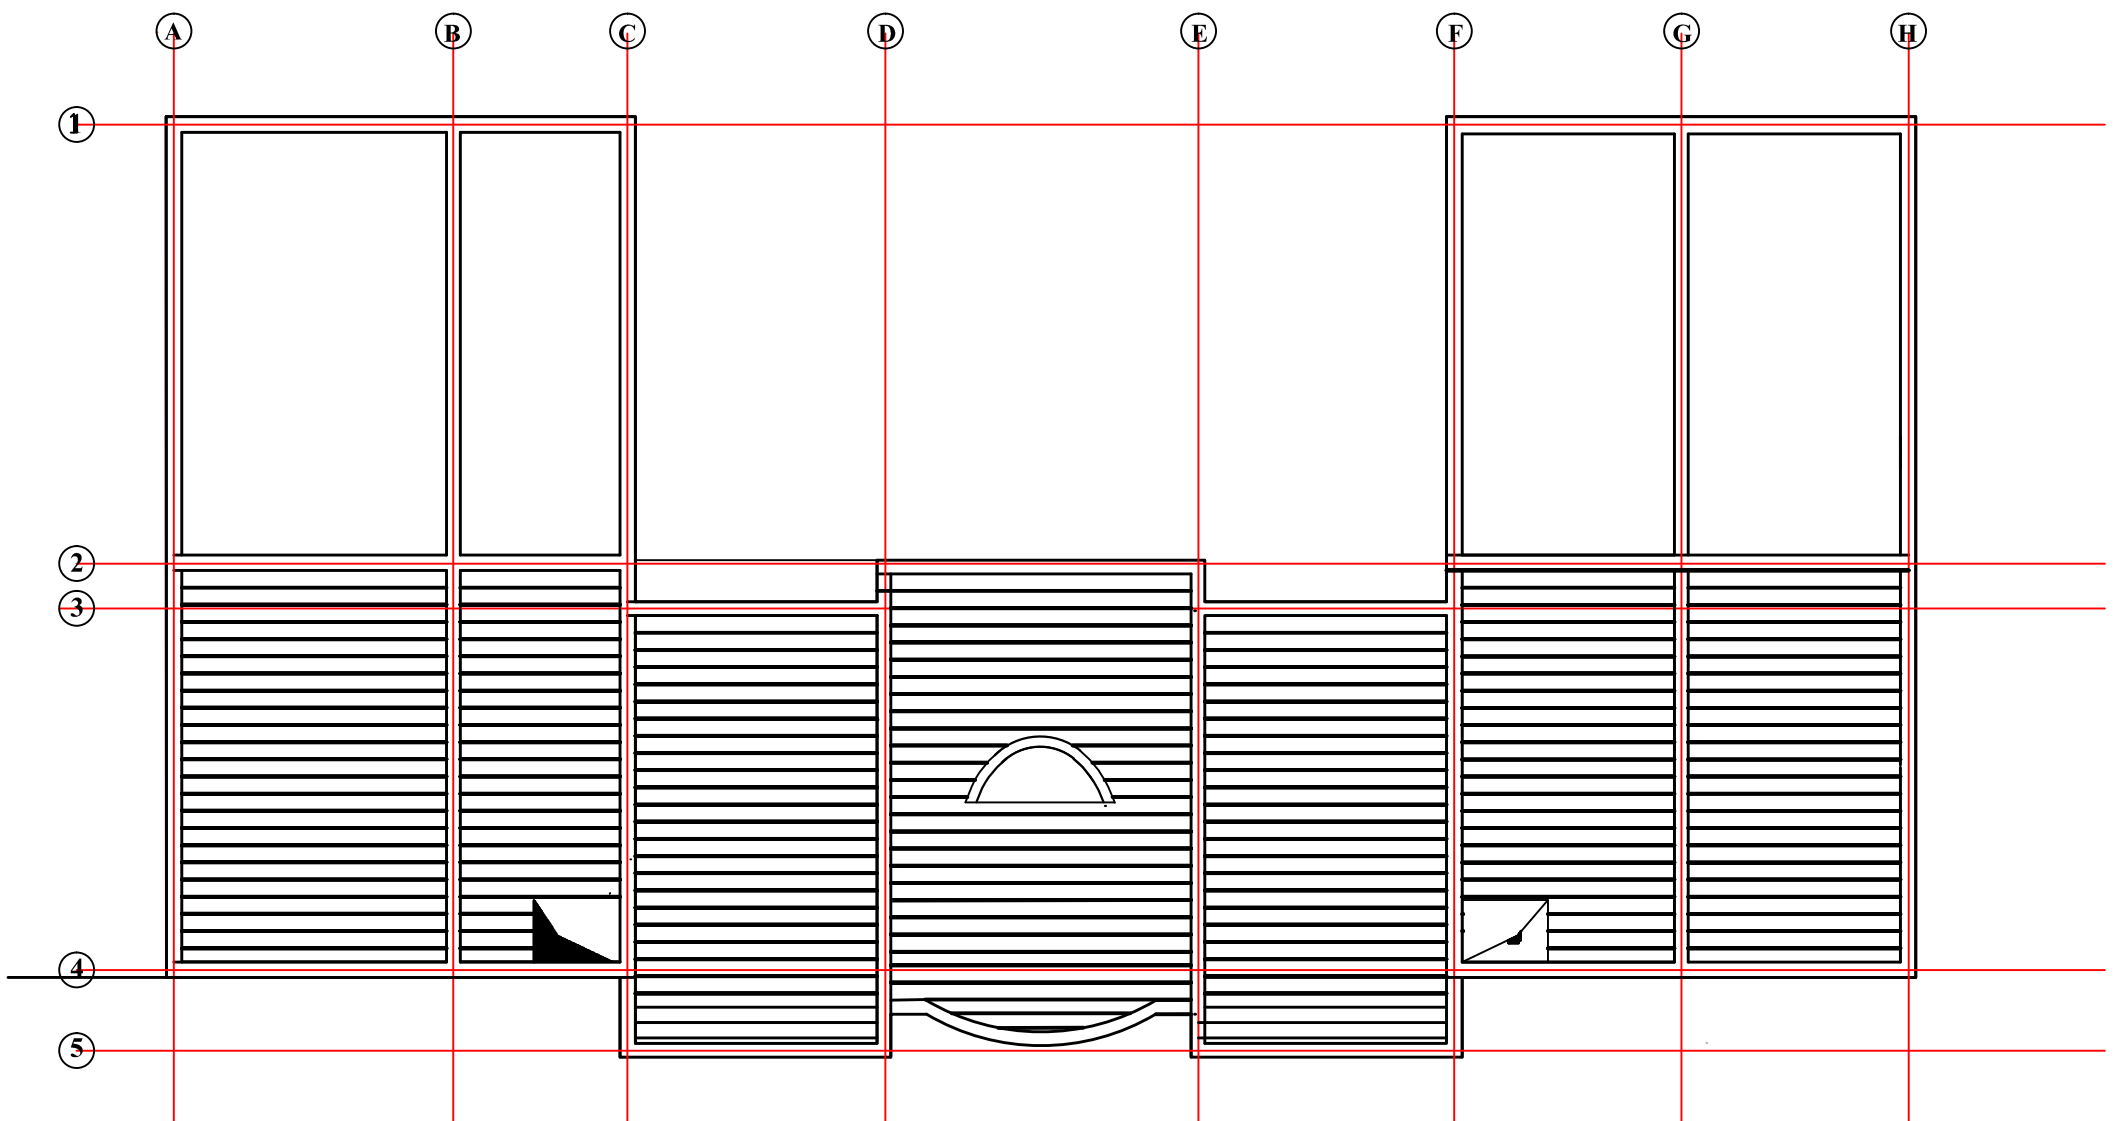



PLAN DE COFFRAGE

ECH : 1/250

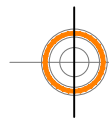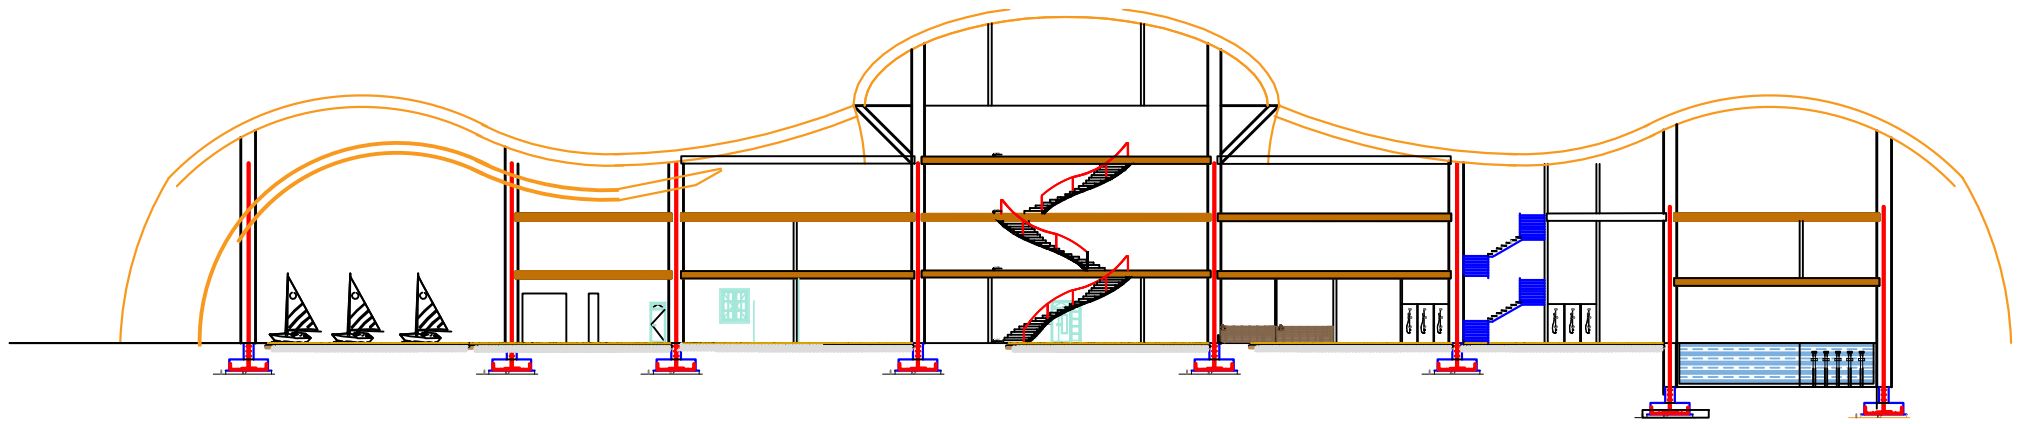

COUPE AA

ECH : 1/250

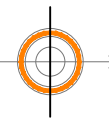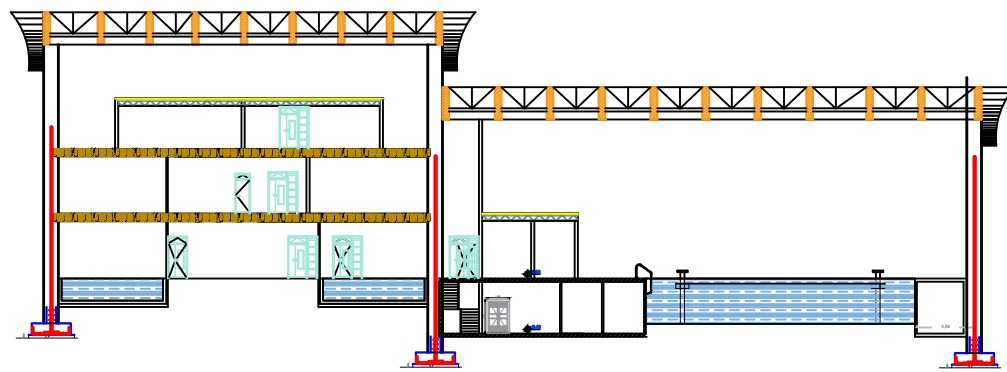

COUPE BB

ECH : 1/250