

**République Algérienne Démocratique et Populaire**  
**Ministère de l'Enseignement Supérieur et de la Recherche Scientifique**

**UNIVERSITÉ SAAD DAHLEB – BLIDA 1**  
**INSTITUT D'ARCHITECTURE ET D'URBANISME**

**Laboratoire d'Environnement, Technologie, Architecture et Patrimoine**

**MEMOIRE POUR L'OBTENTION DU DIPLOME DE MASTER EN ARCHITECTURE**  
**OPTION : ARCHITECTURE ET HABITAT**

**DEVELOPPEMENT DE L'ÉCOTOURISME : UNE OPPORTUNITE POUR LA VALORISATION DURABLE DE**  
**TIMIMOUN**

**P.F.E : CONCEPTION D'UN VILLAGE TOURISTIQUE : LE CAS DE LA PALMERAIE DE LA VILLE DE**  
**TIMIMOUN**

**« LA PERLE ROUGE »**

**DOSSIER GRAPHIQUE**

Présenté par :

**Mlle HOUARI Meriem, 191938044750**

**Mlle MENAD Fatima Zahra, 191932026782**

Devant le jury composé de :

<b>-Mr. ZOUGARI, Z</b>	<b>PRÉSIDENT</b>	<b>Université Blida -1-</b>
<b>-Mr. BENOUCARD</b>	<b>EXAMINATEUR</b>	<b>Université Blida -1-</b>
<b>- Dr. AIT SAADI MOHAMMED HOCINE</b>	<b>ENCADREUR</b>	<b>Université Blida -1-</b>
<b>- Mr. SEDOUD ALI</b>	<b>ENCADREUR</b>	<b>Université Blida -1-</b>
<b>-Mme. KHELIL CHERIF KHADIDJA</b>	<b>ENCADREUR</b>	<b>Université Blida -1-</b>

**Année universitaire 2023/2024**

# **L'hébergement semi collectif**






Le plan de rez-de-chaussée



Le plan du 1<sup>er</sup> étage




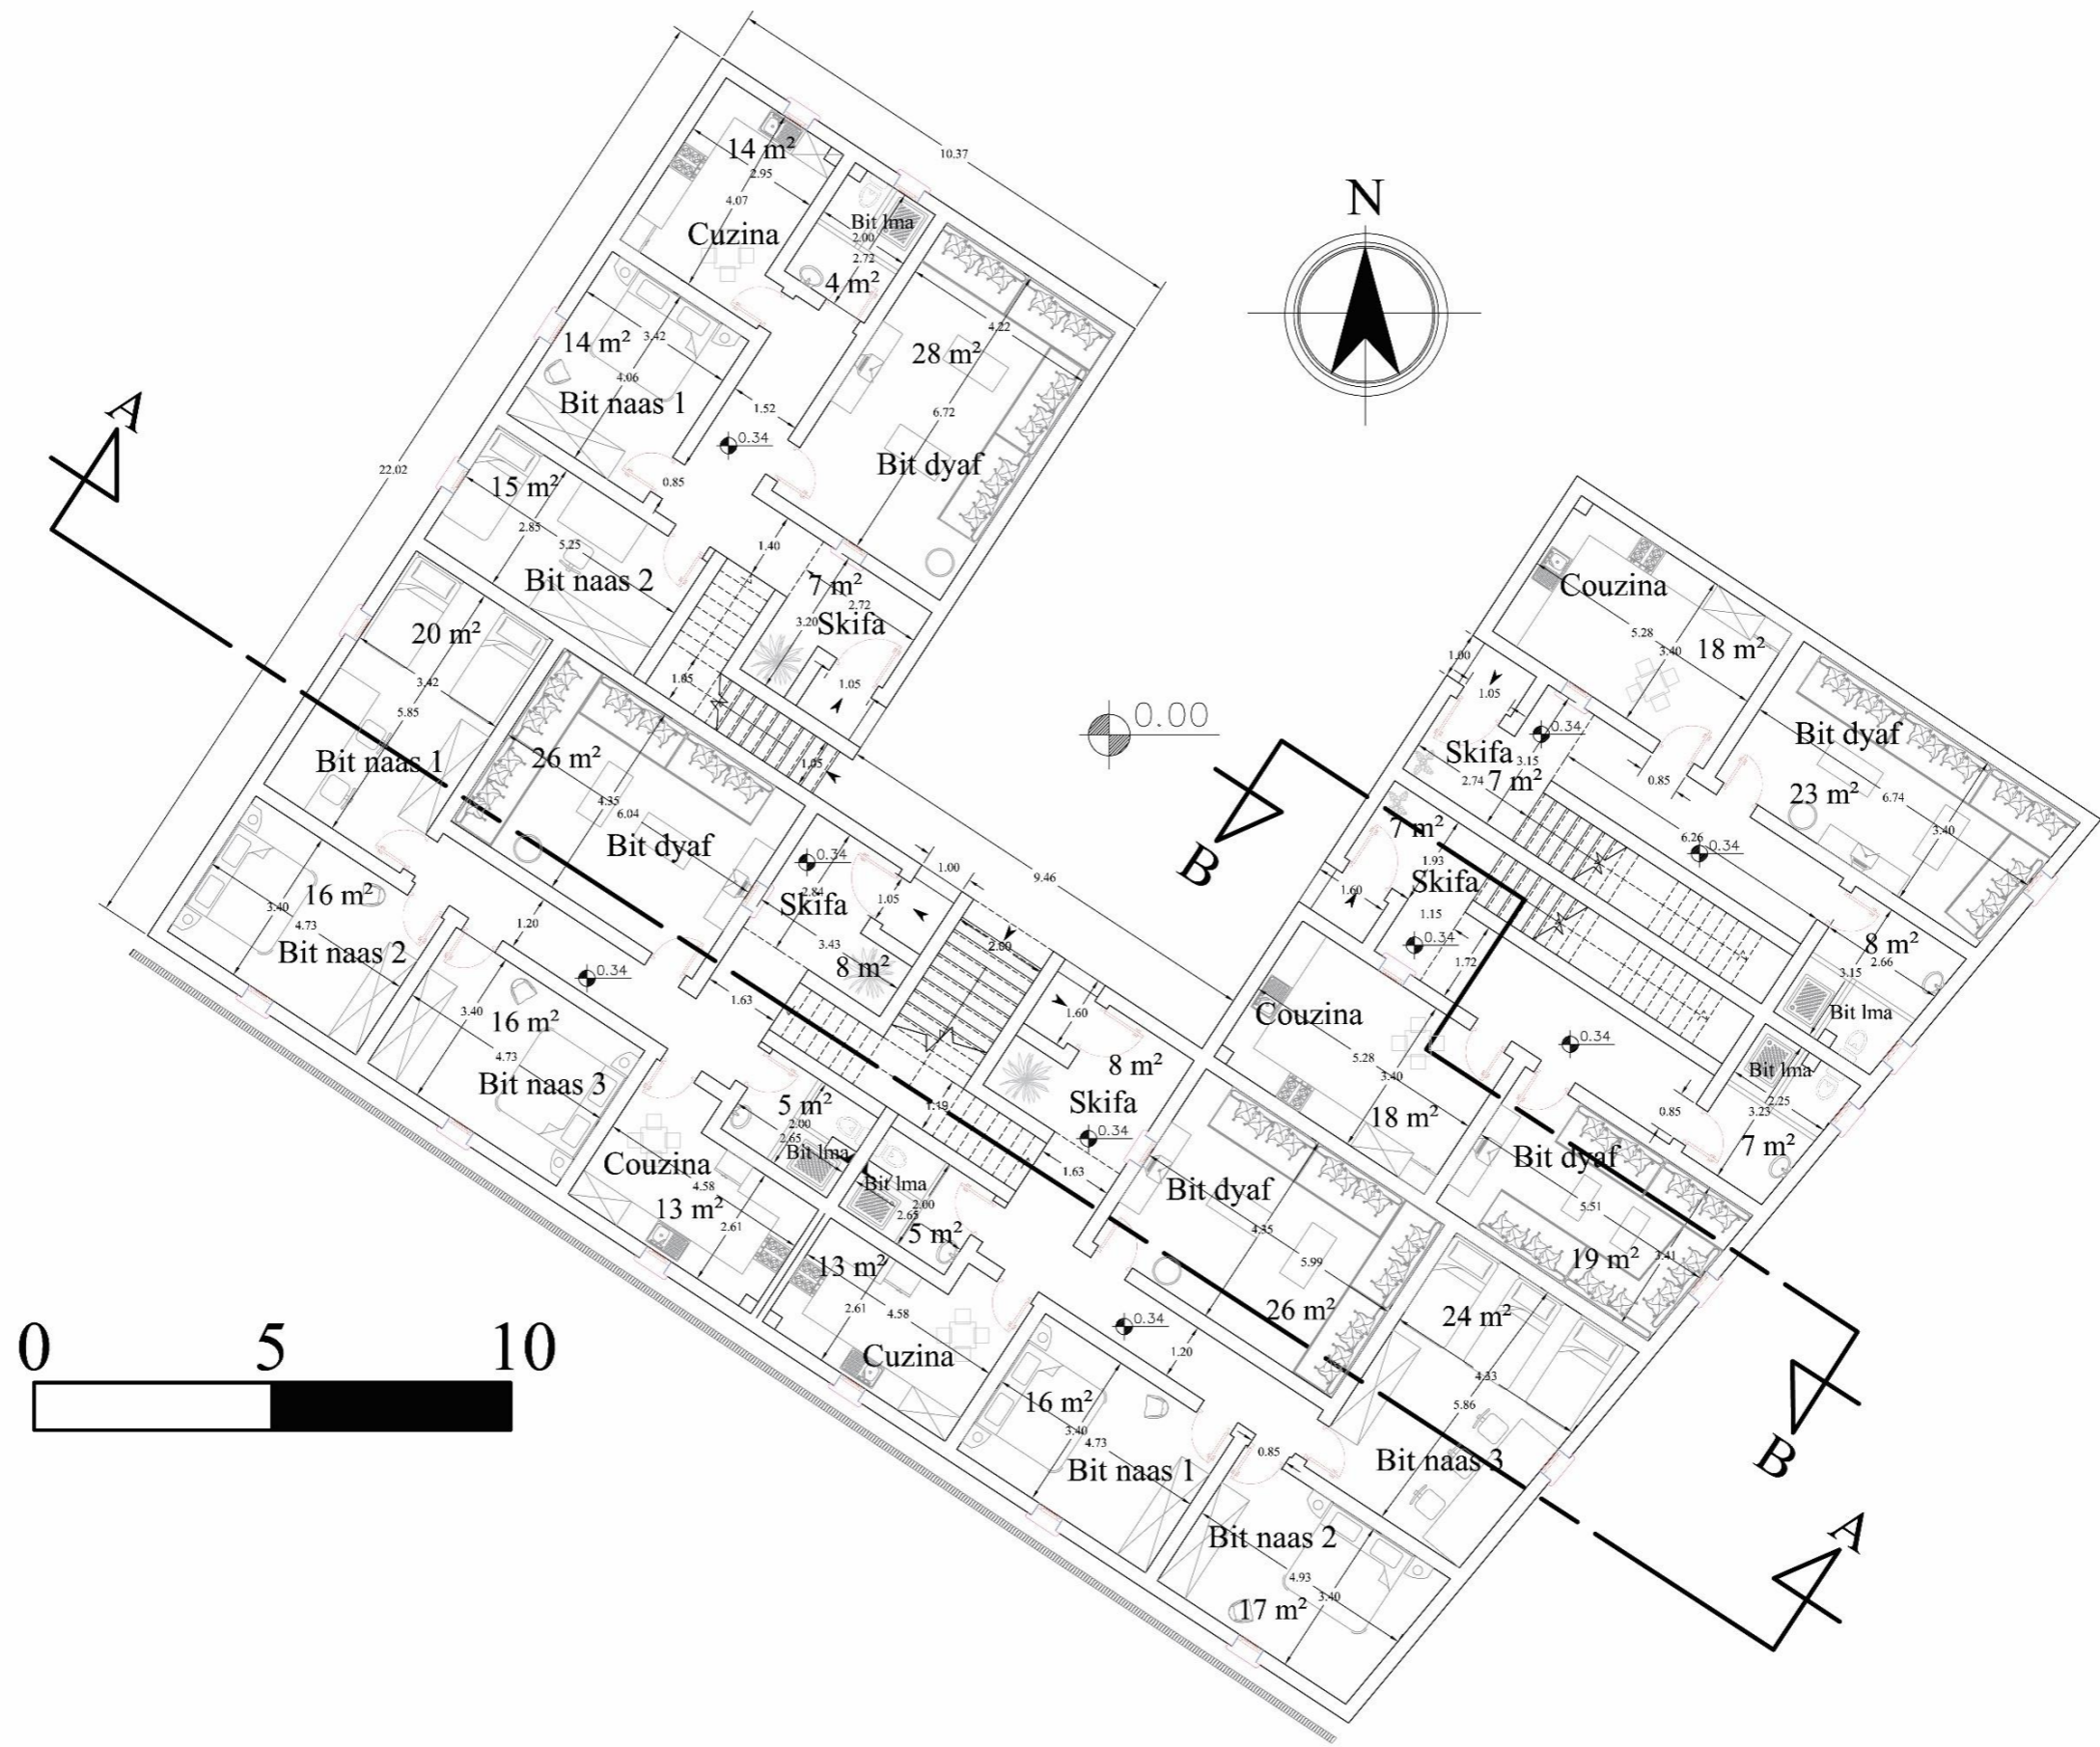


Le plan du rez-de-chaussée





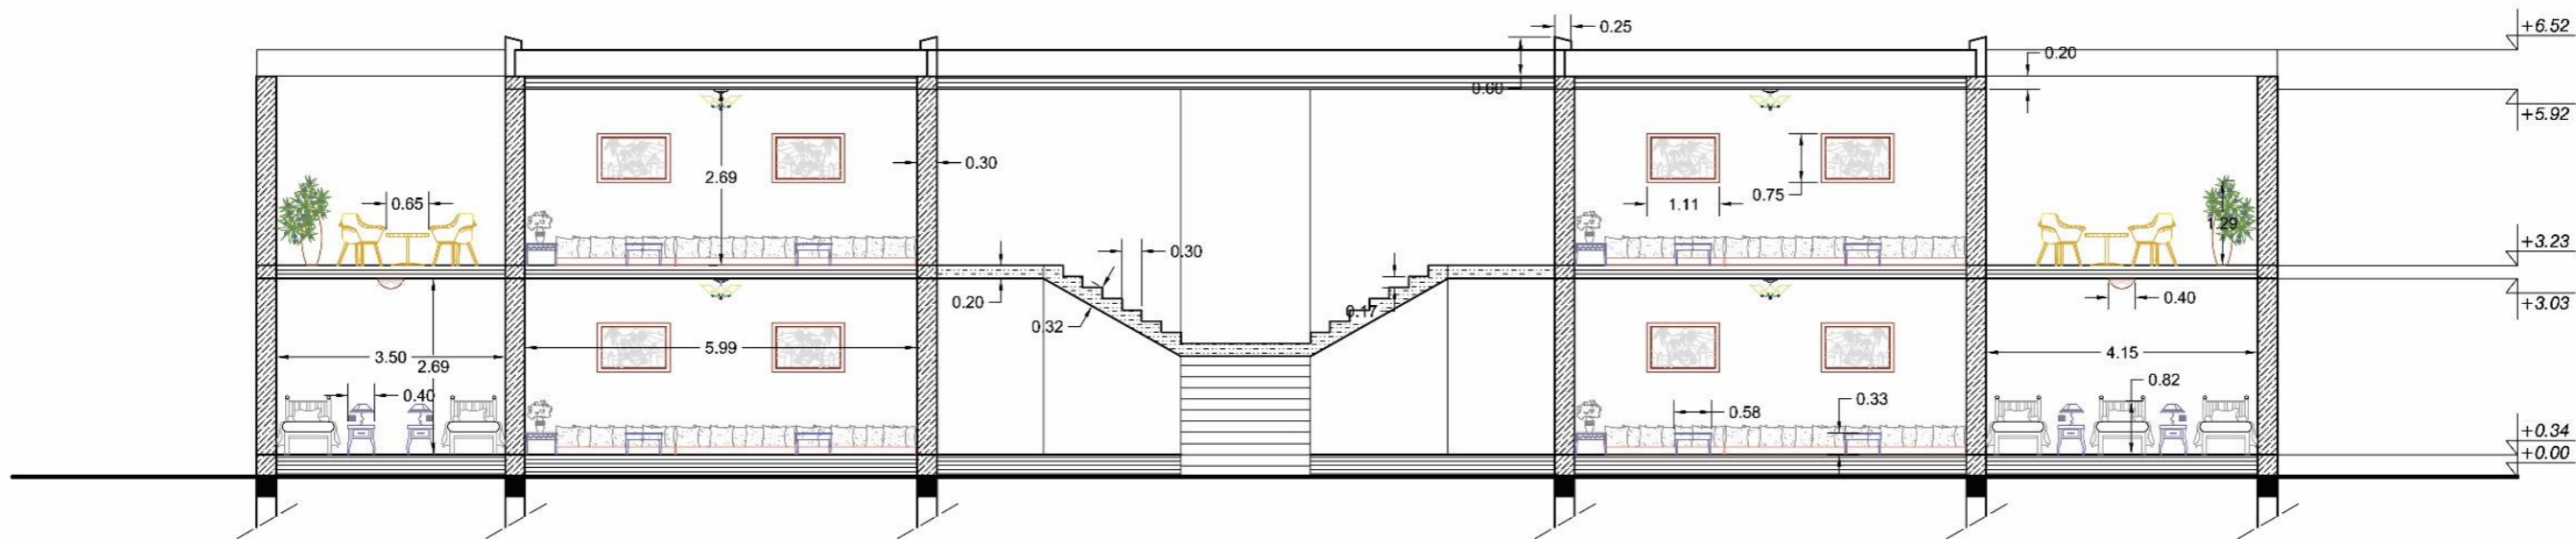

Coupe AA

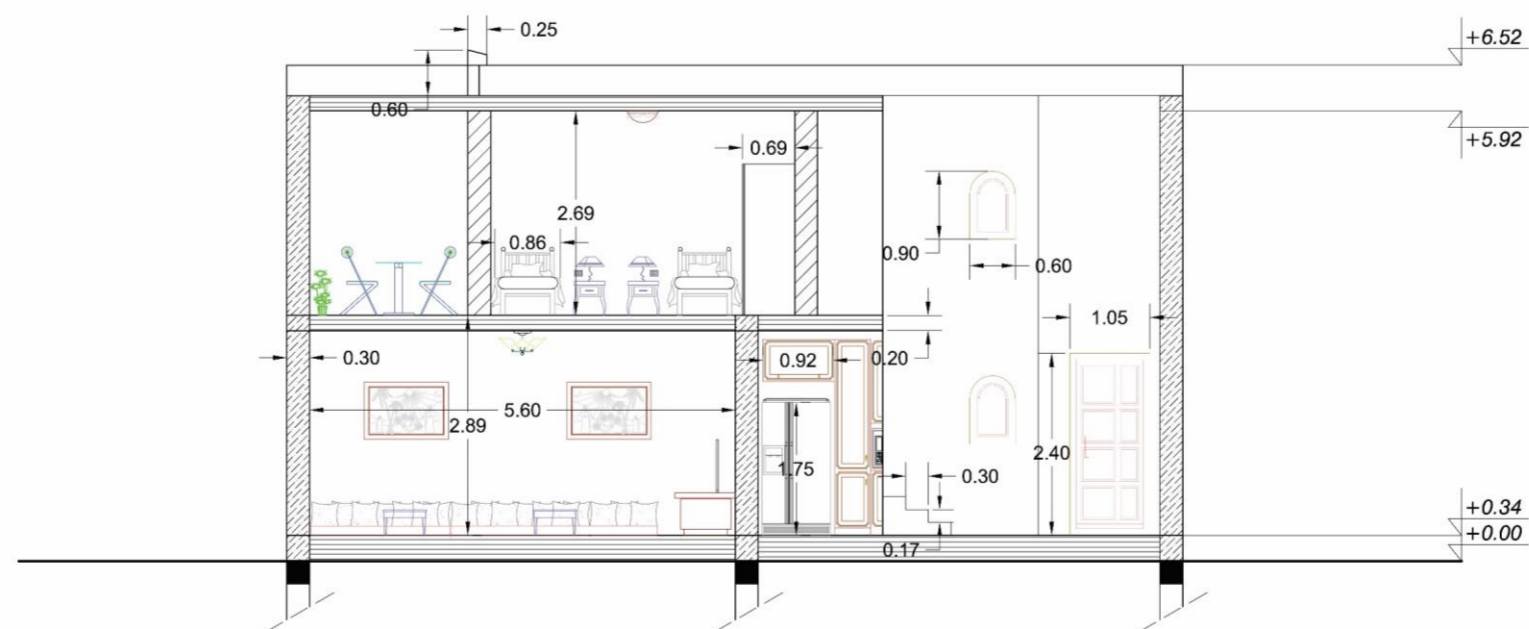


Coupe BB






Nord Ouest

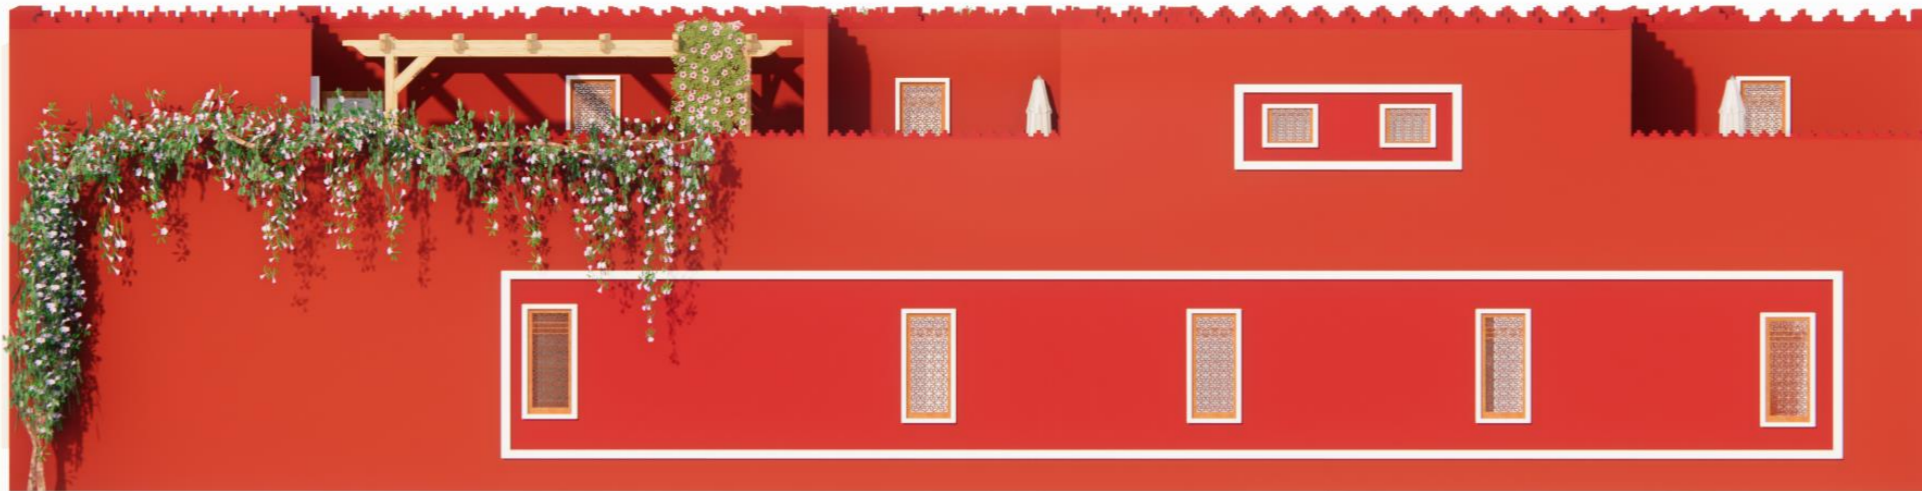

Sud Est

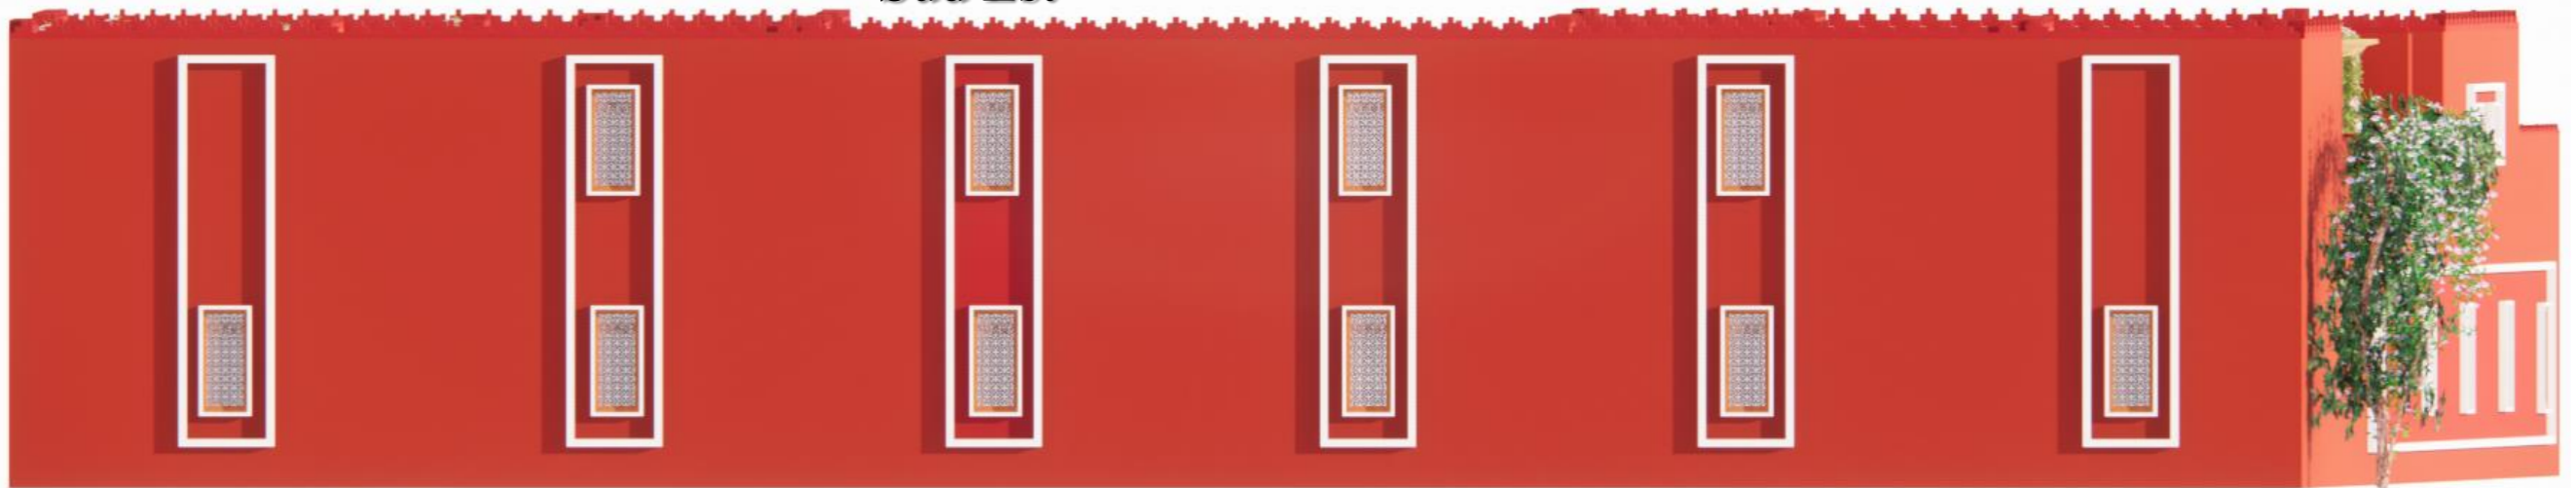


Sud Ouest




Nord Est

# **Le centre d'observation astronomique**




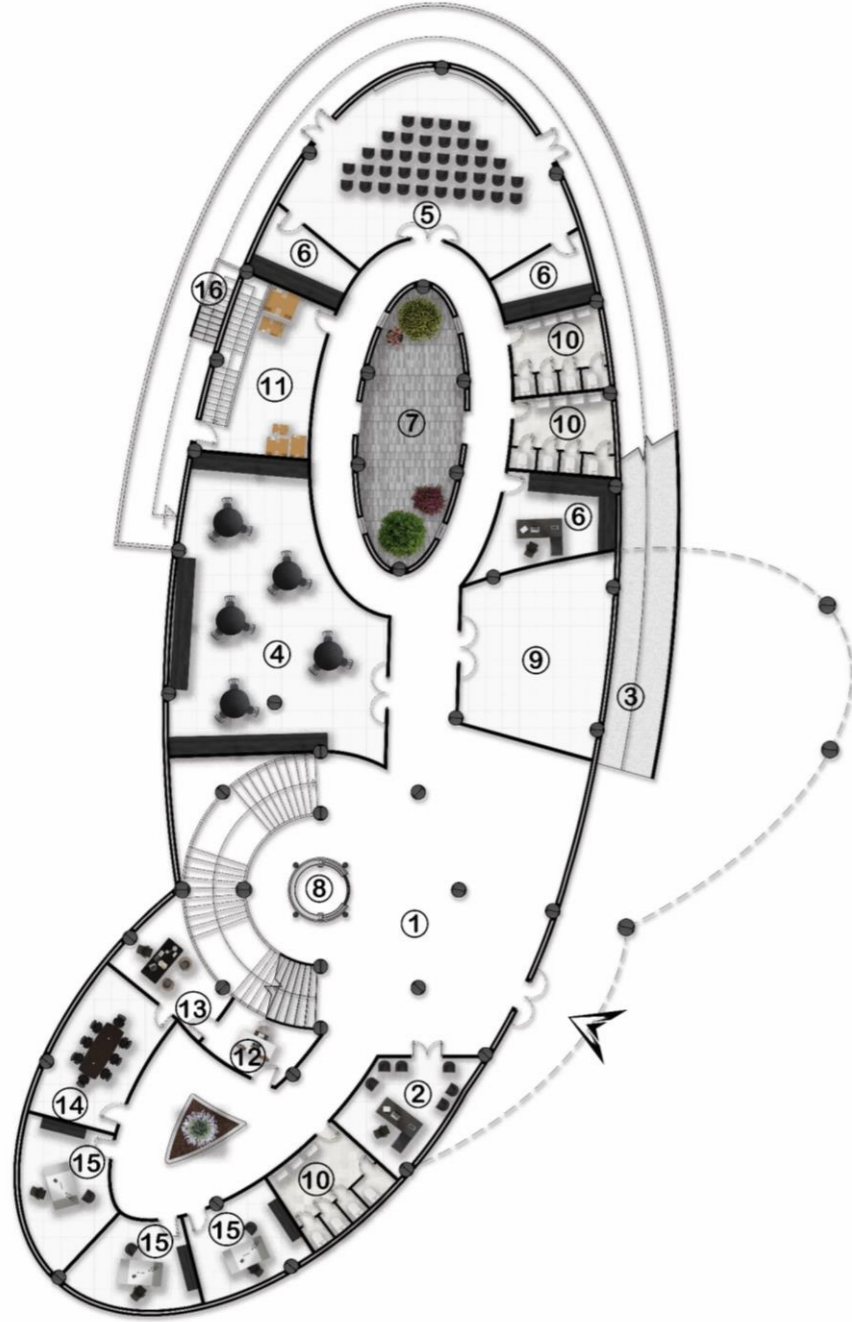

Le plan du rez-de-chaussée

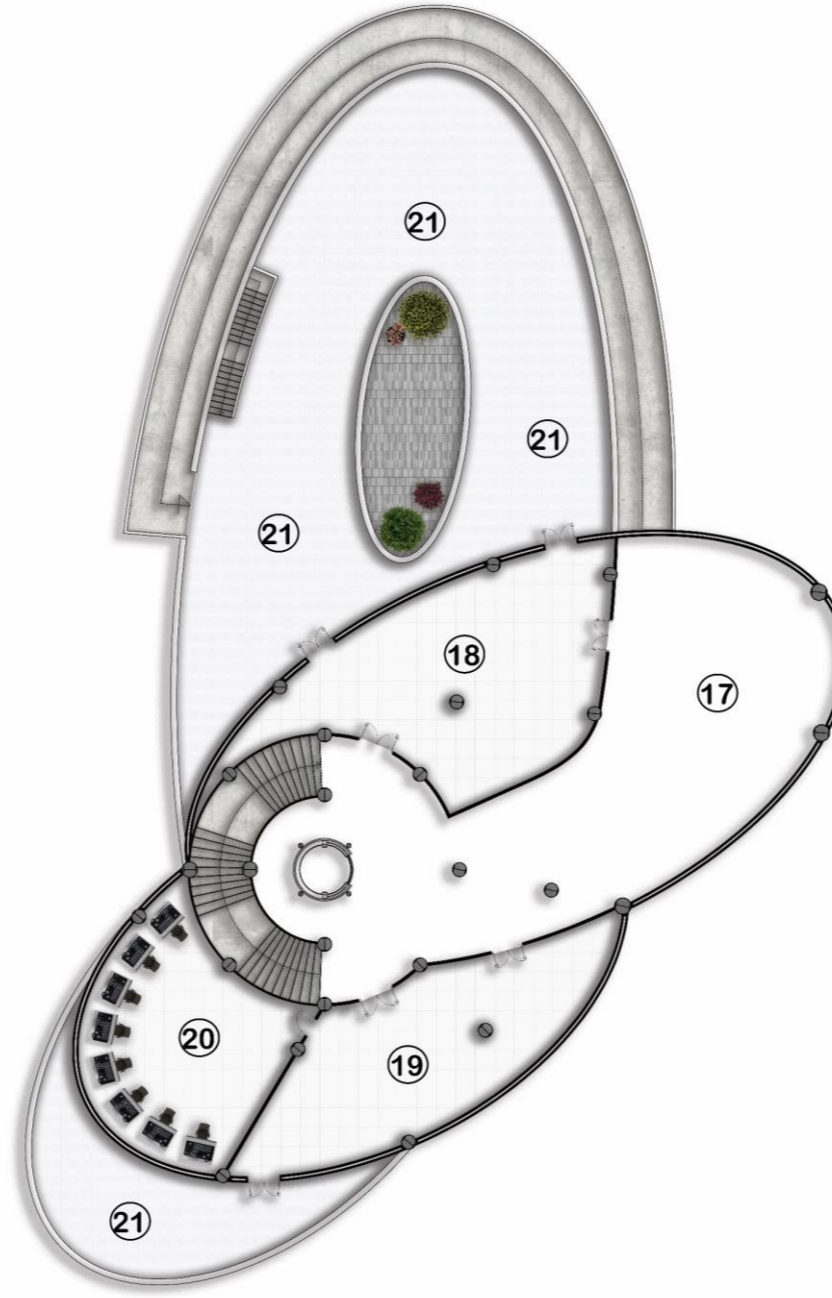

Le plan du 1<sup>er</sup> étage

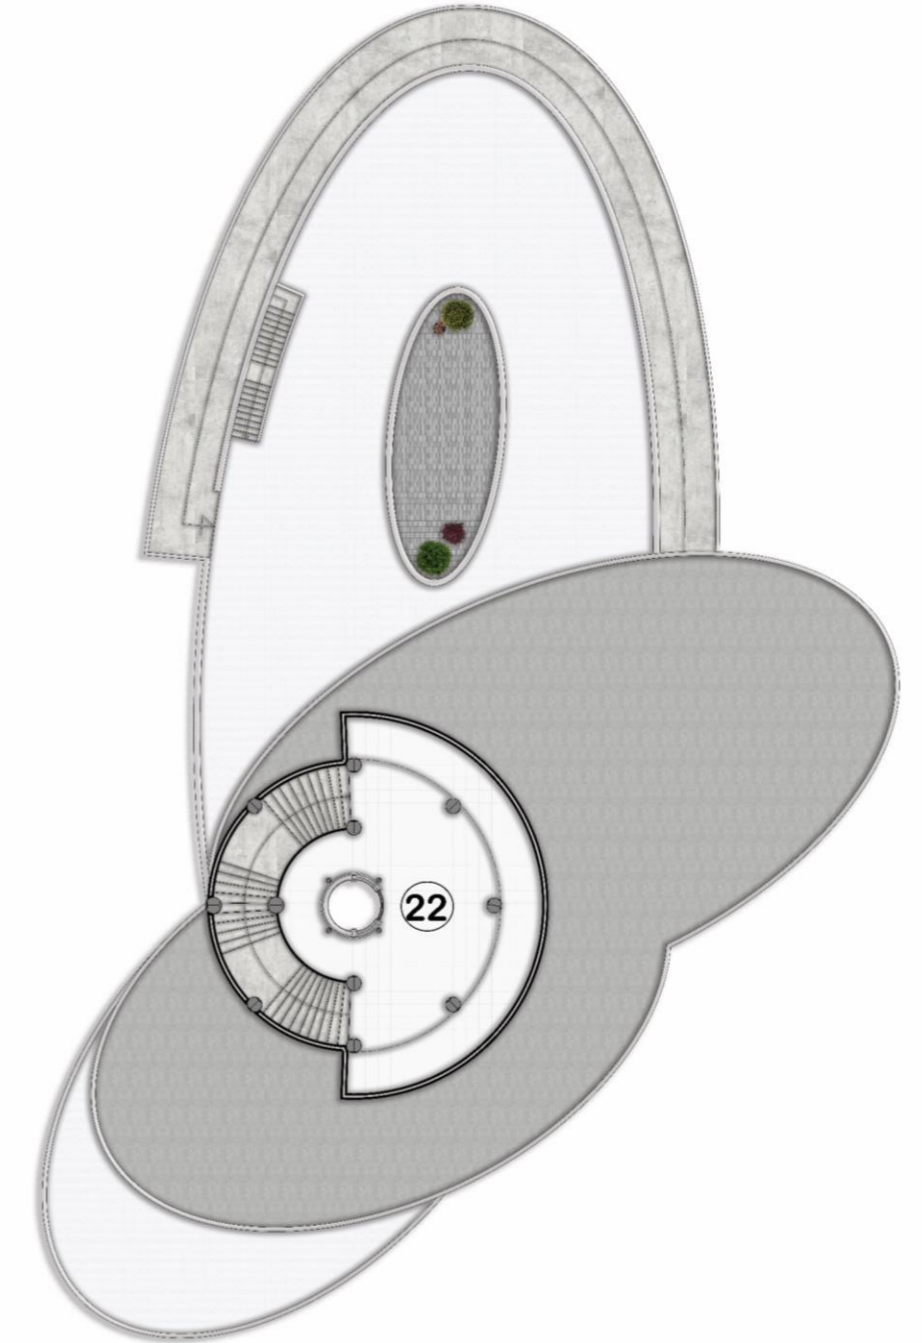

Le plan du 2<sup>ème</sup> étage

- 1 Hall d'accueil
- 2 Réception
- 3 Rampe
- 4 Bibliothèque
- 5 Salle de conférence


- 6 Annexe
- 7 Patio
- 8 Ascenseur
- 9 Atelier de photographie
- 10 Sanitaires

- 11 Dépôts
- 12 Bureau secrétaire
- 13 Bureau directeur
- 14 Salle de réunion
- 15 Bureaux

- 16 Escalier de secours
- 17 Exposition de maquettes
- 18 Exposition
- 19 Exposition de photos
- 20 Salle de jeux vidéo


- 21 Terrasses
- 22 Observatoire

Le plan du rez-de-chaussée

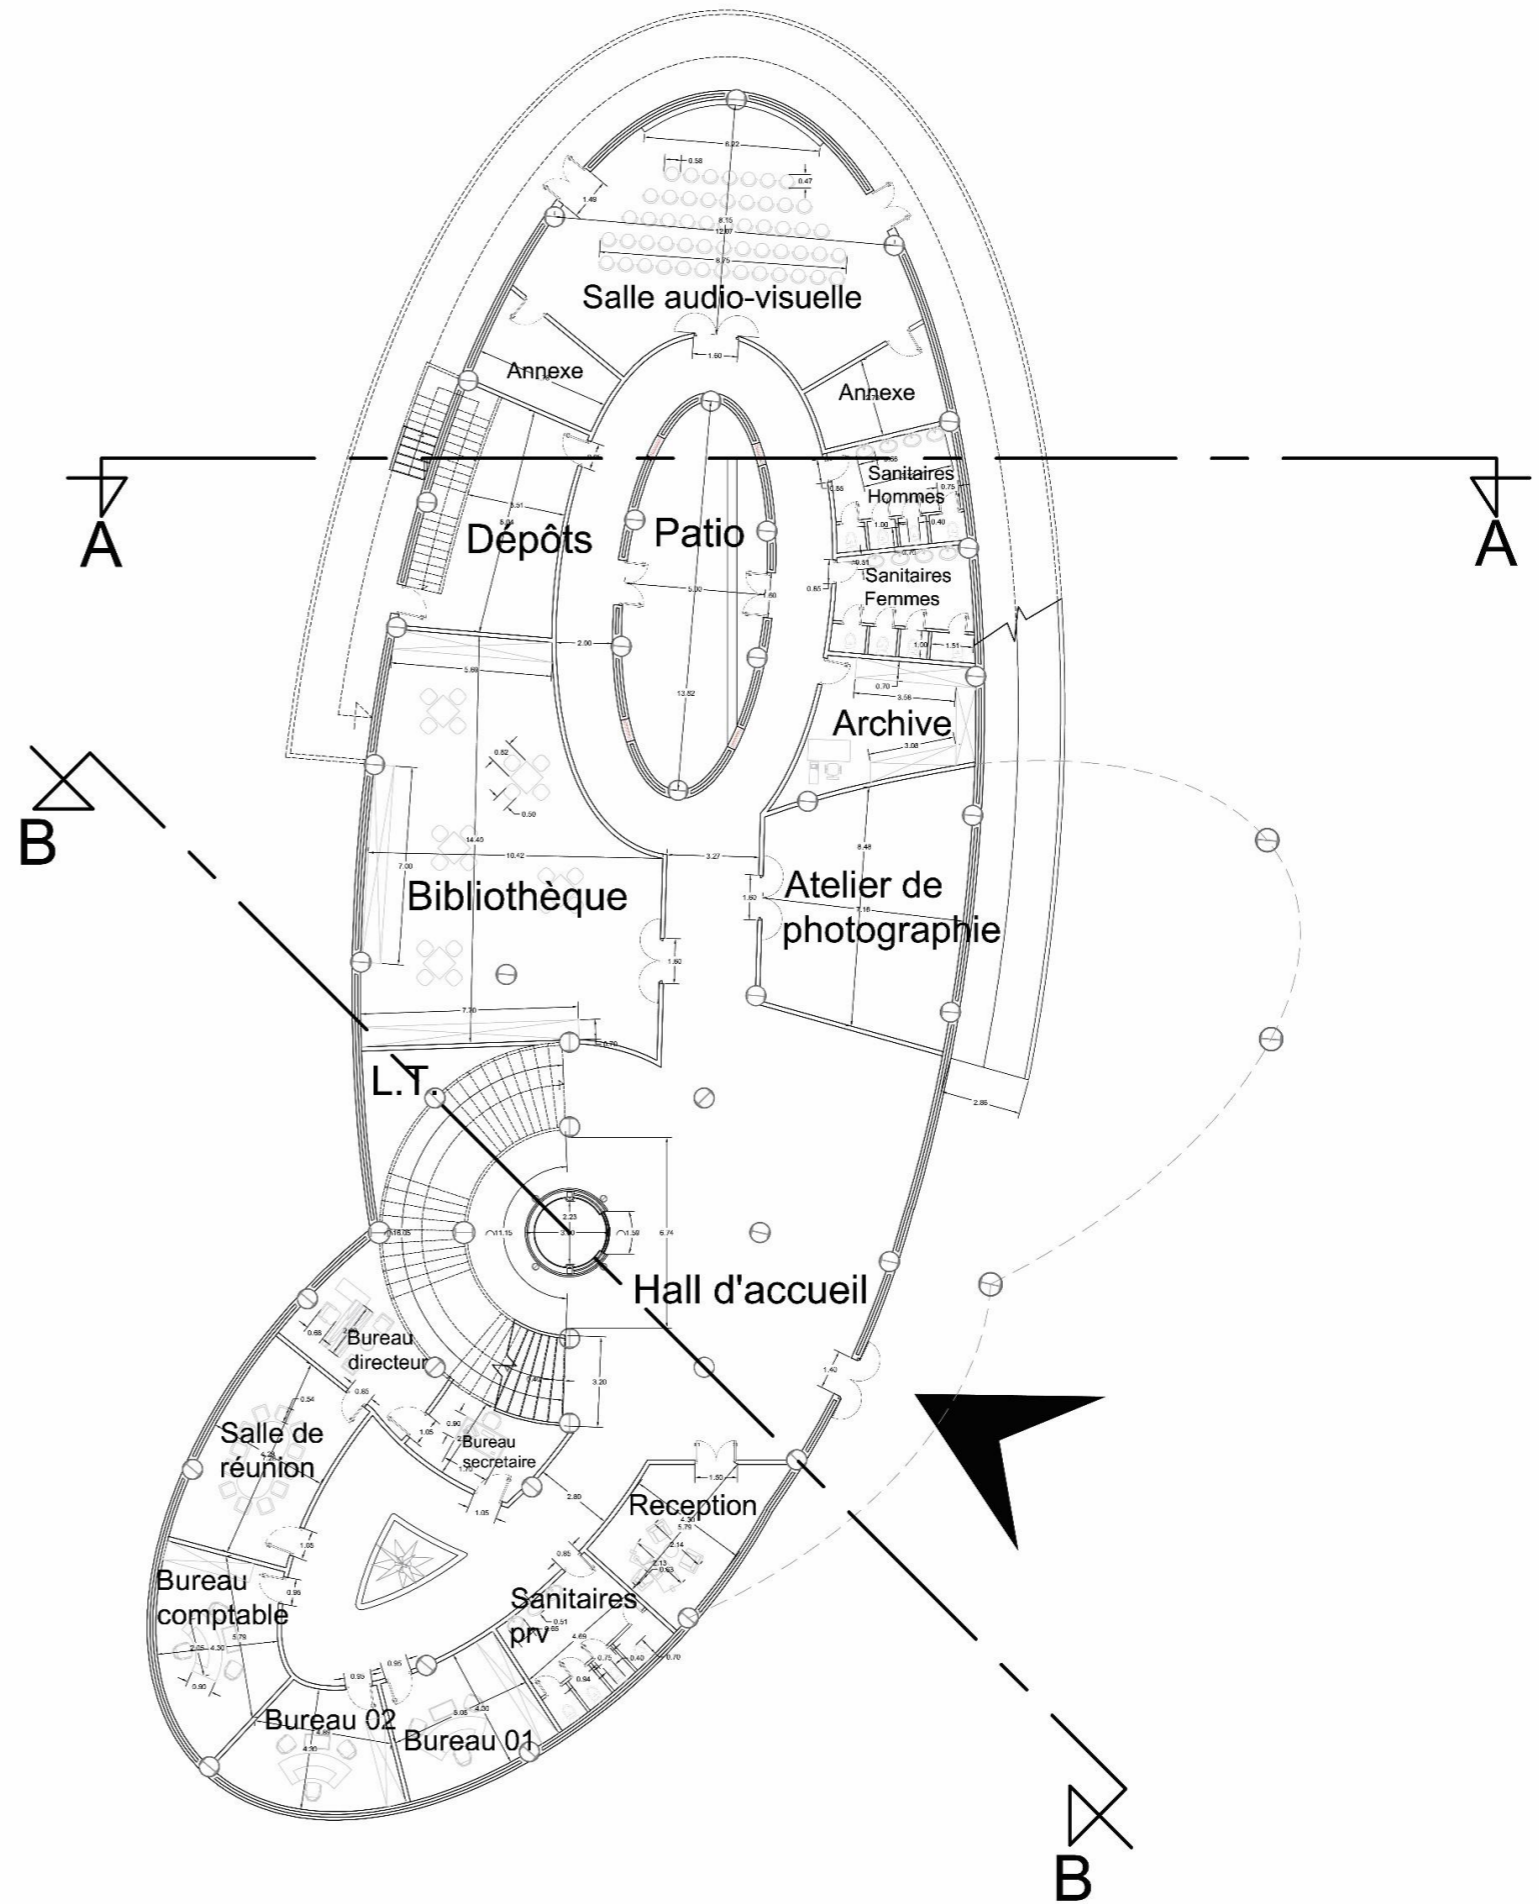






Le plan du 1<sup>er</sup> étage

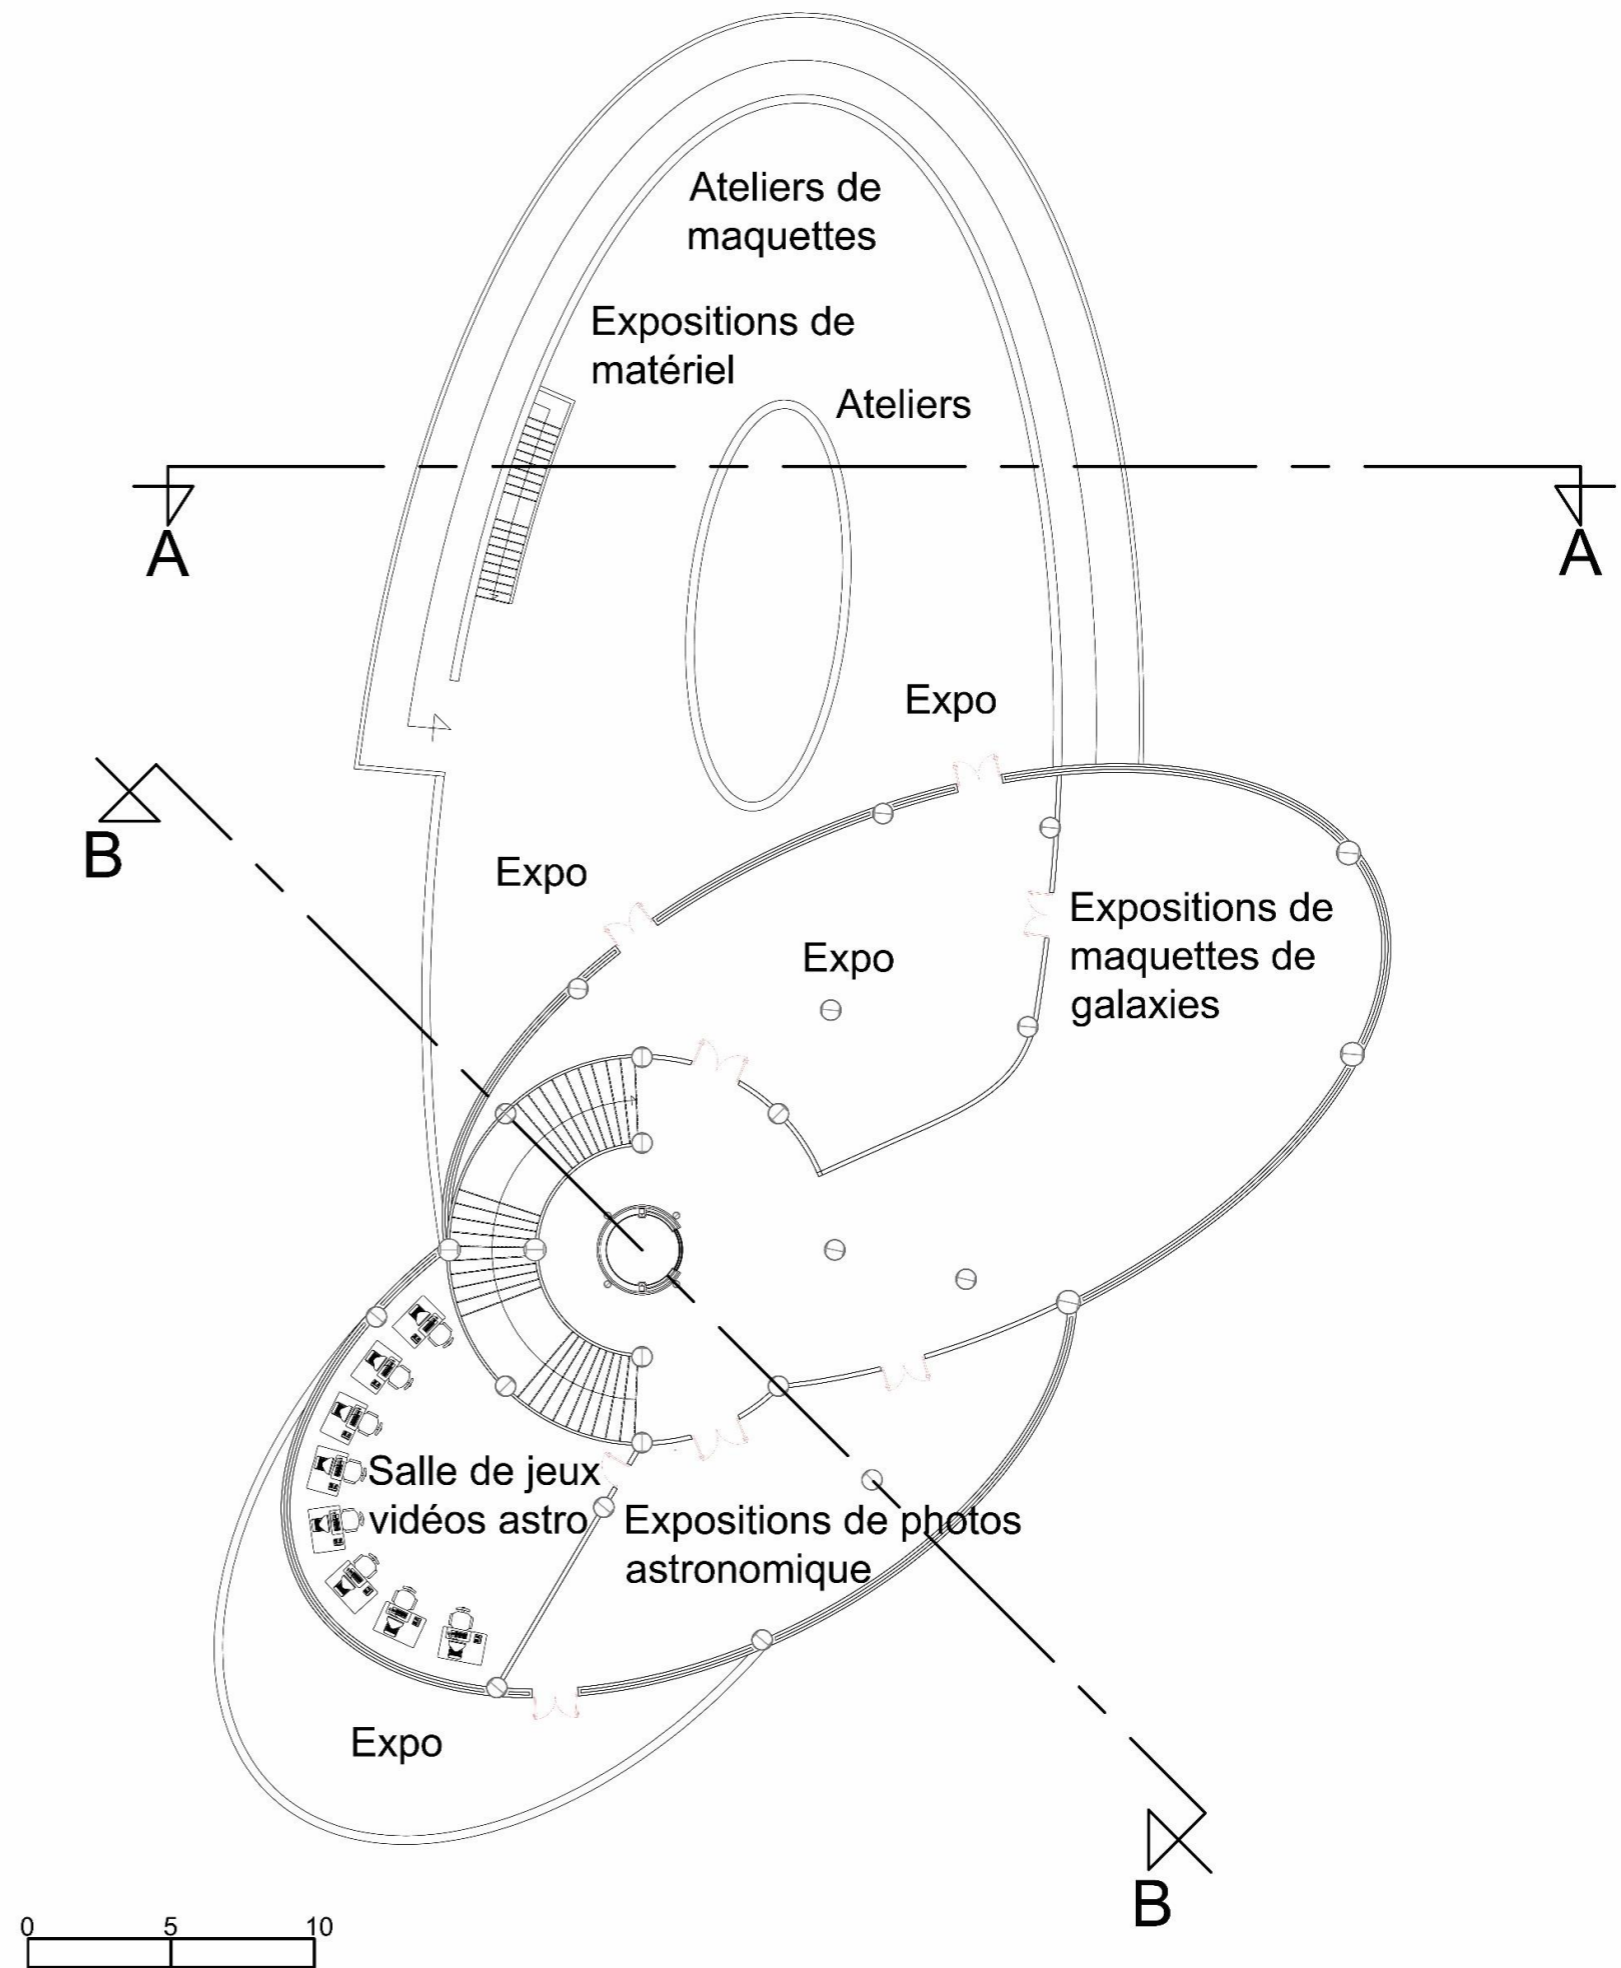



Le plan du 2<sup>ème</sup> étage

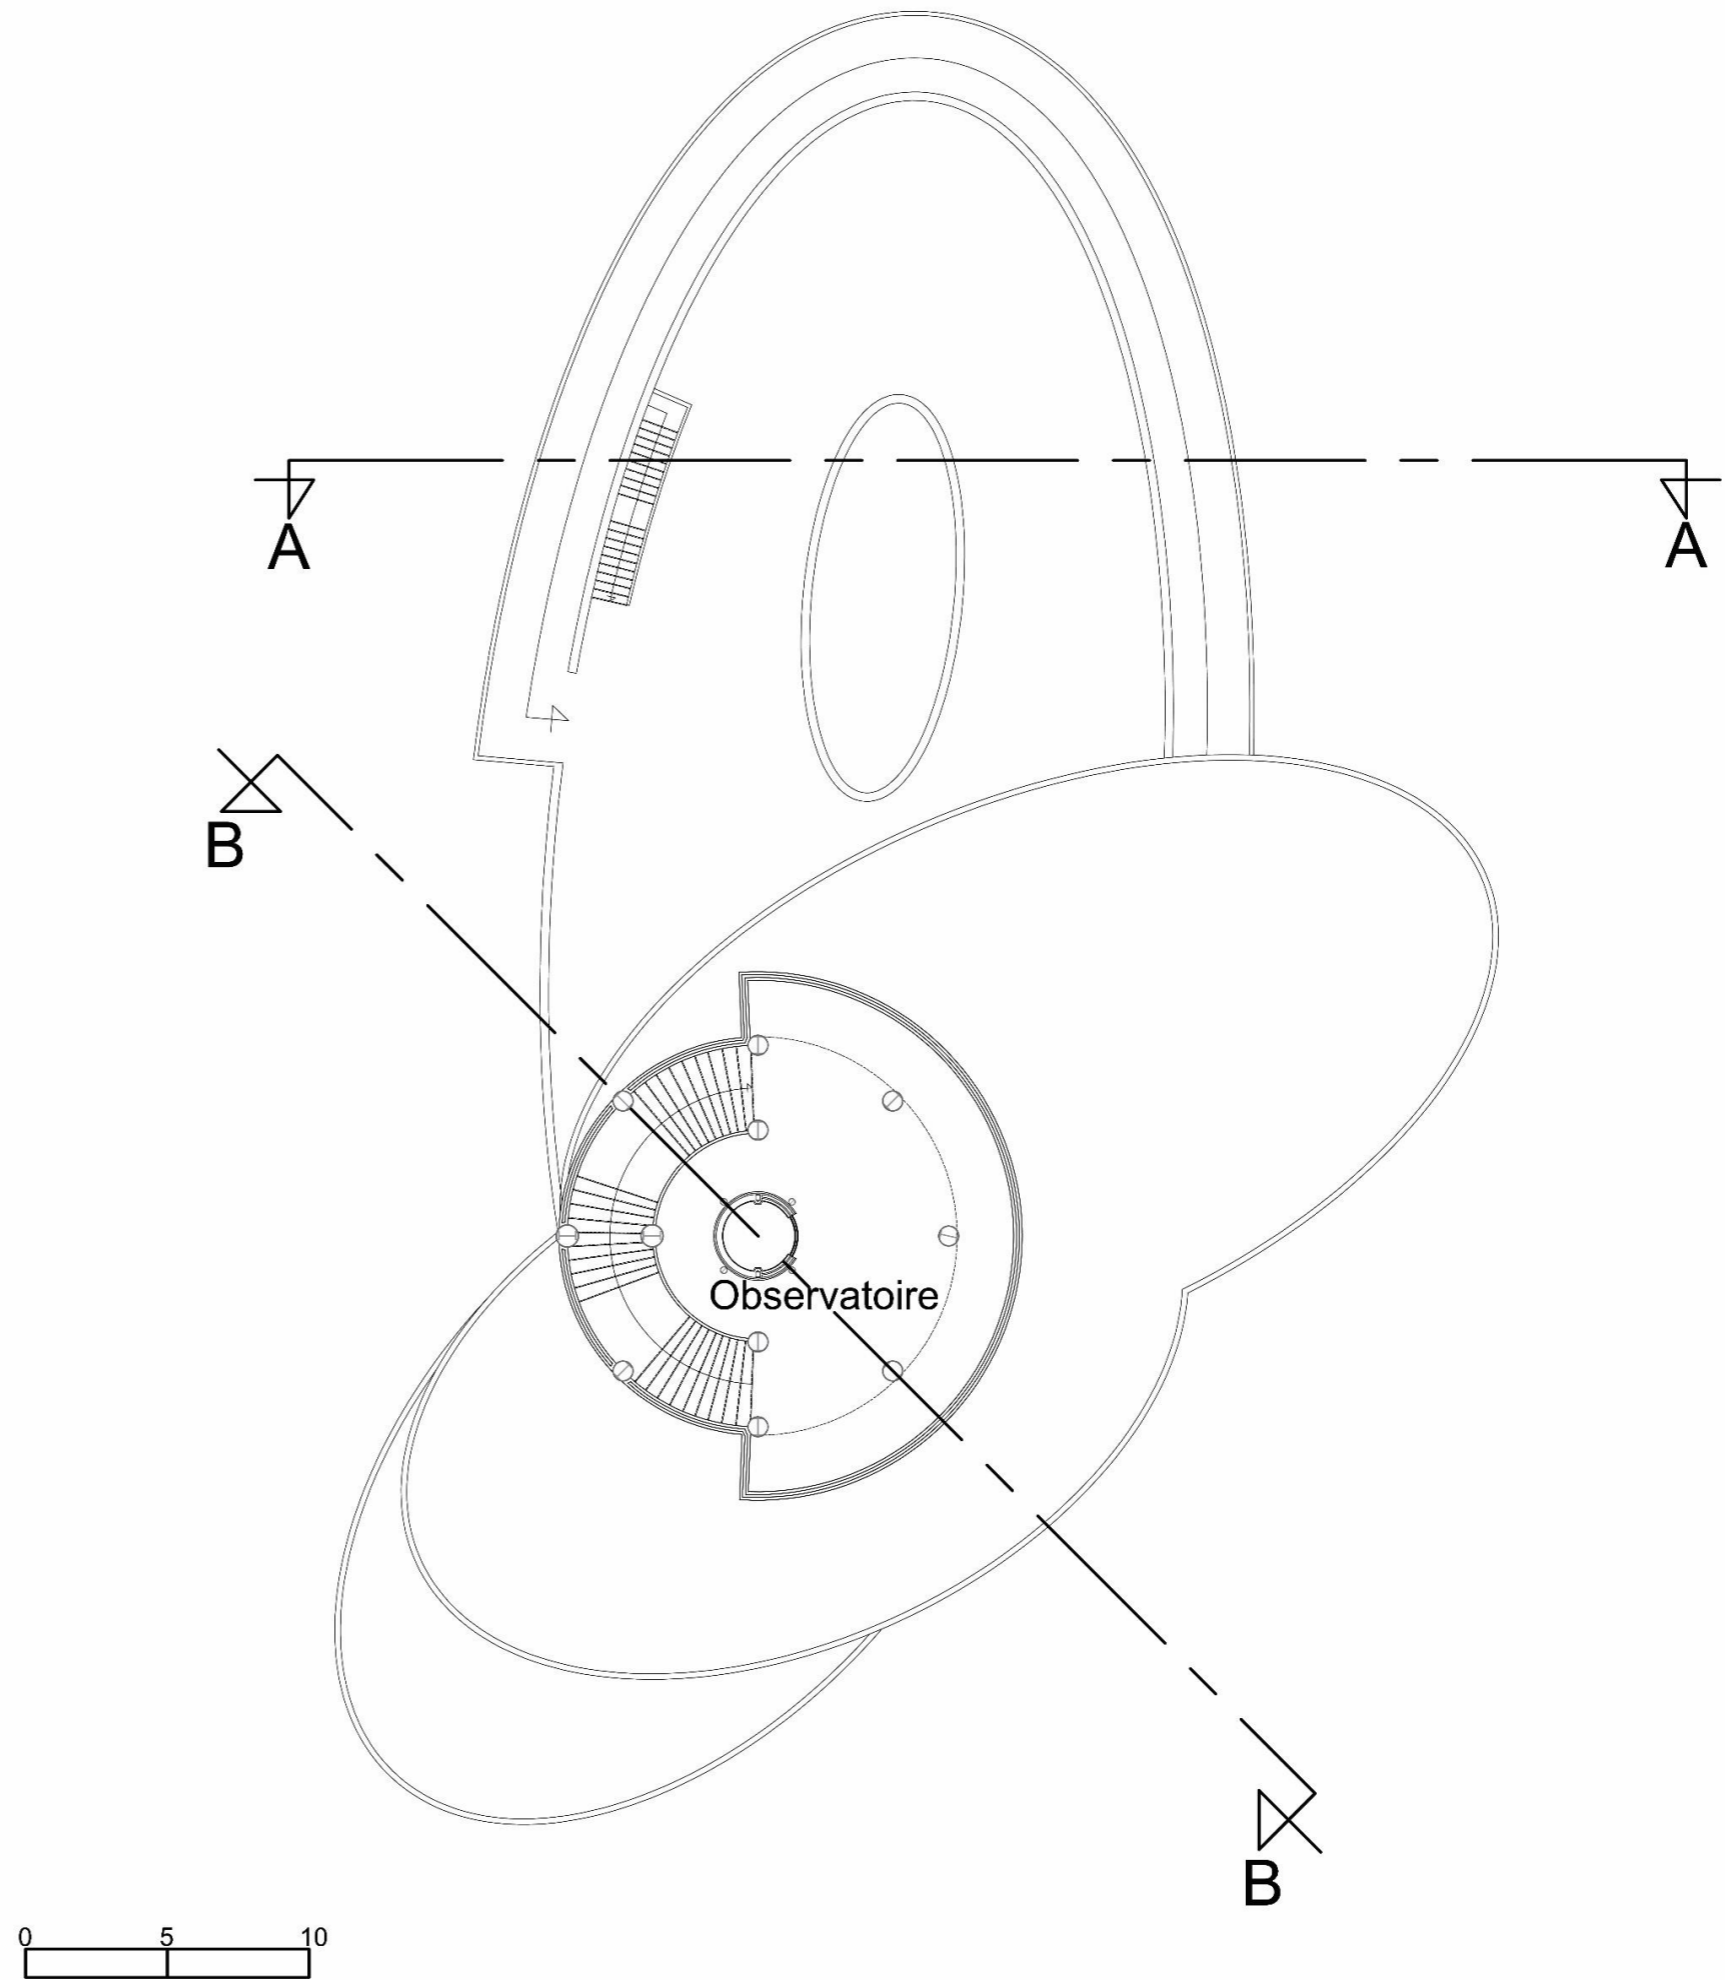





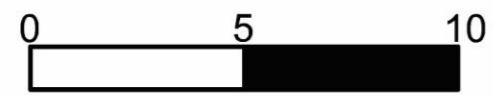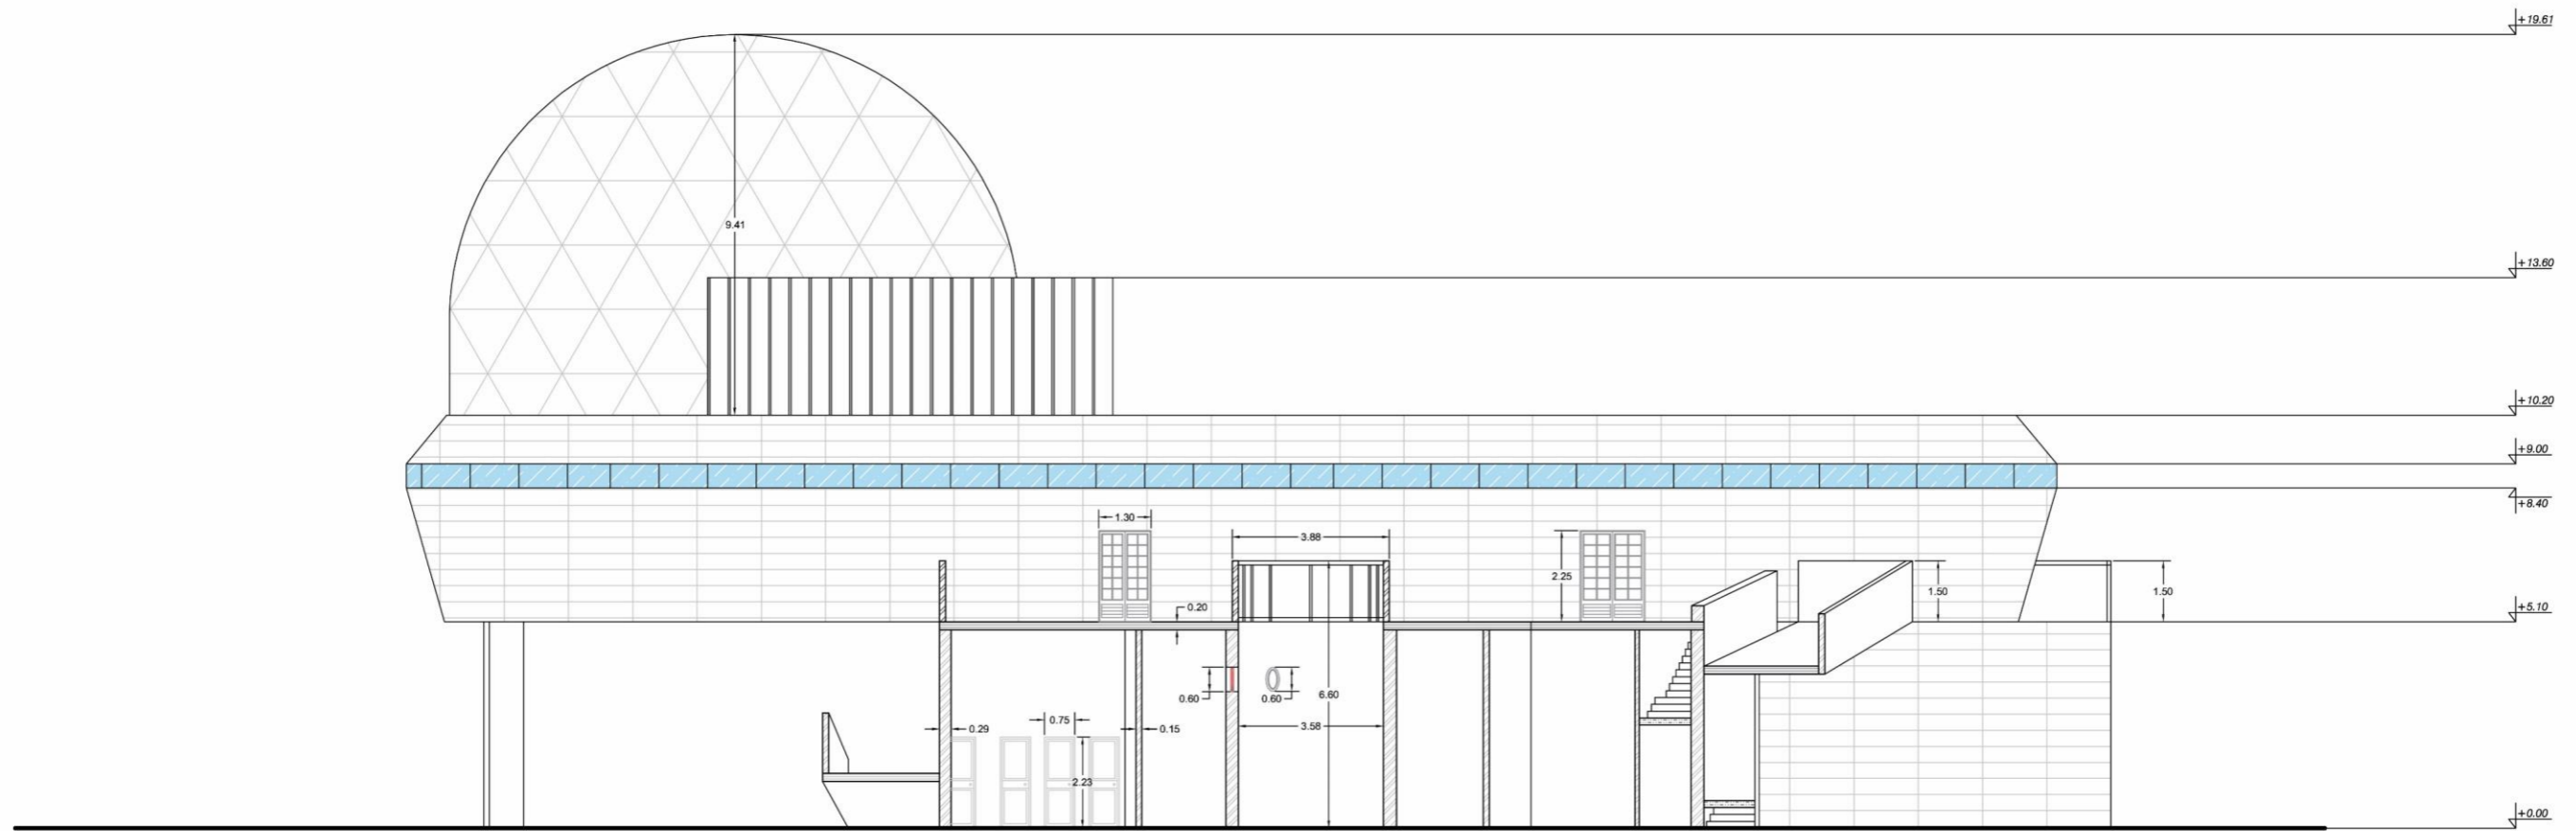

Coupe AA

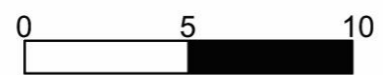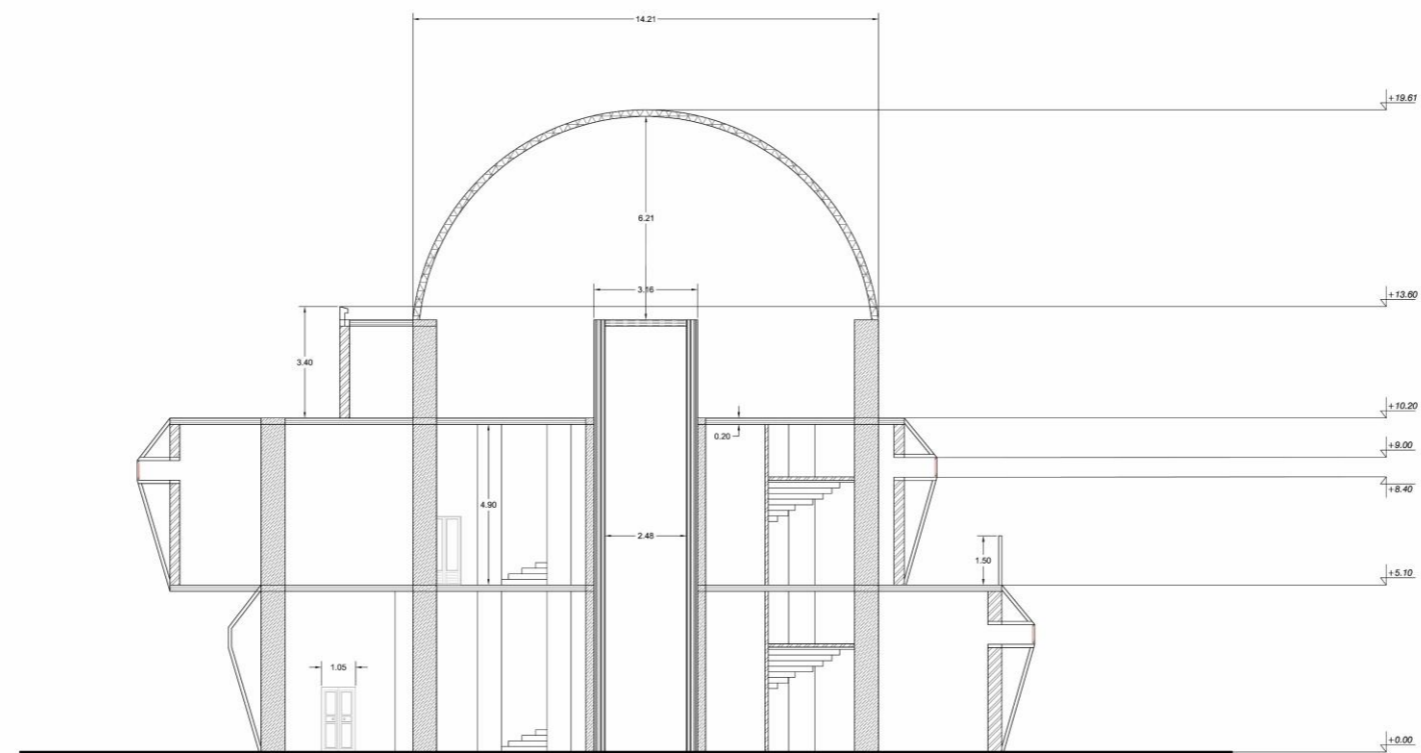

Coupe BB

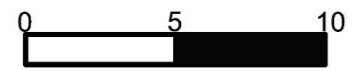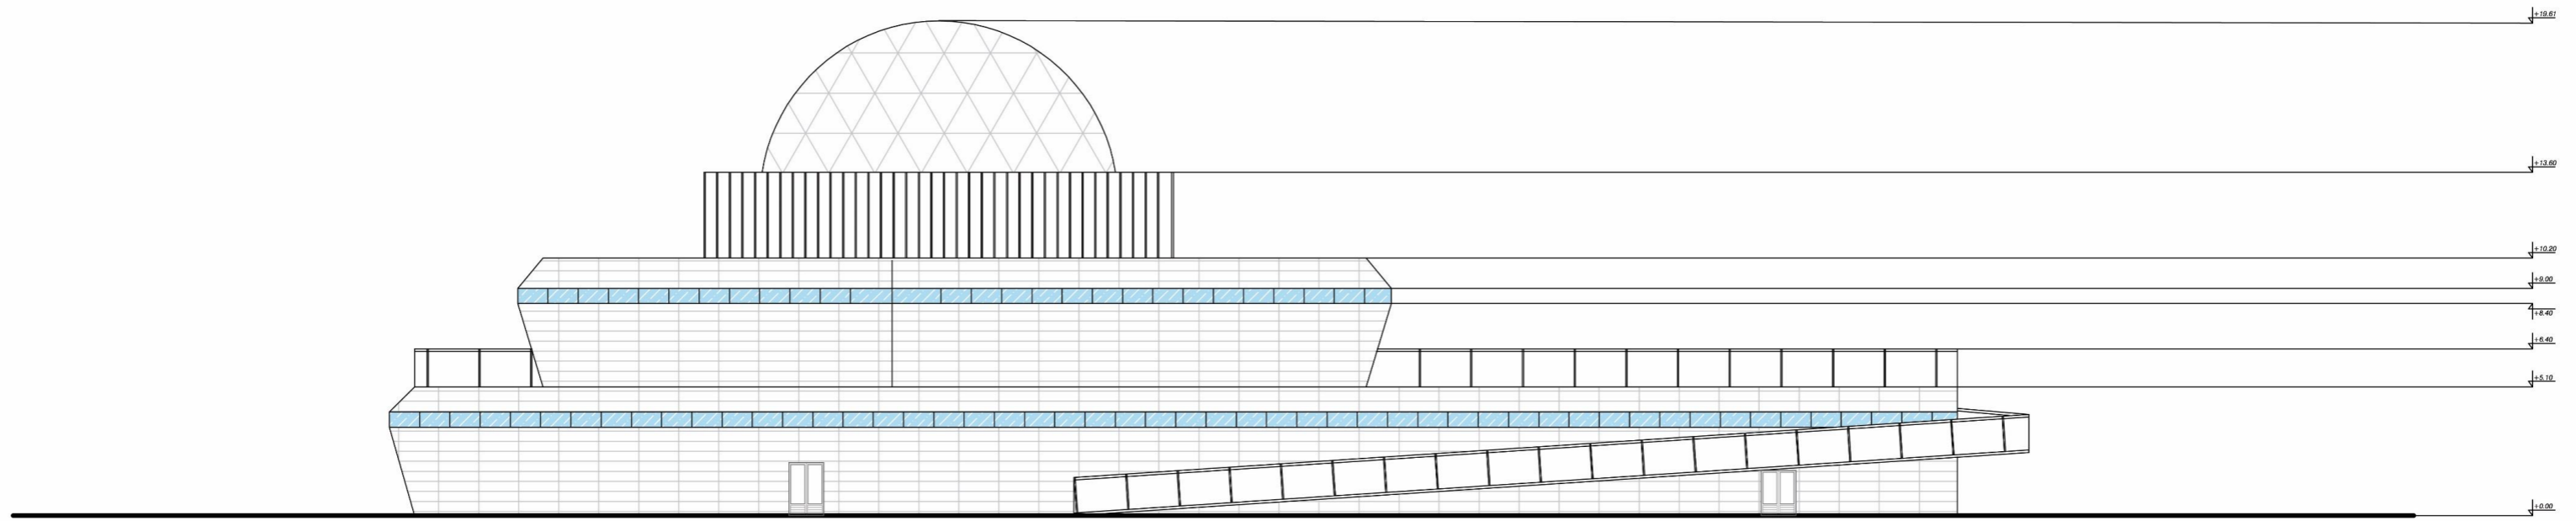

Façade principale



Le plan de structure

