RESERVE AU PERSONNEL
PARKING PRIVE

Façade principale

Façade postérieure

Façade latérale droite

Façade latérale gauche

REALISE PAR UN PRODUIT AUTODESK A BUT EDUCATIF

PLAN D'AMENAGEMENT

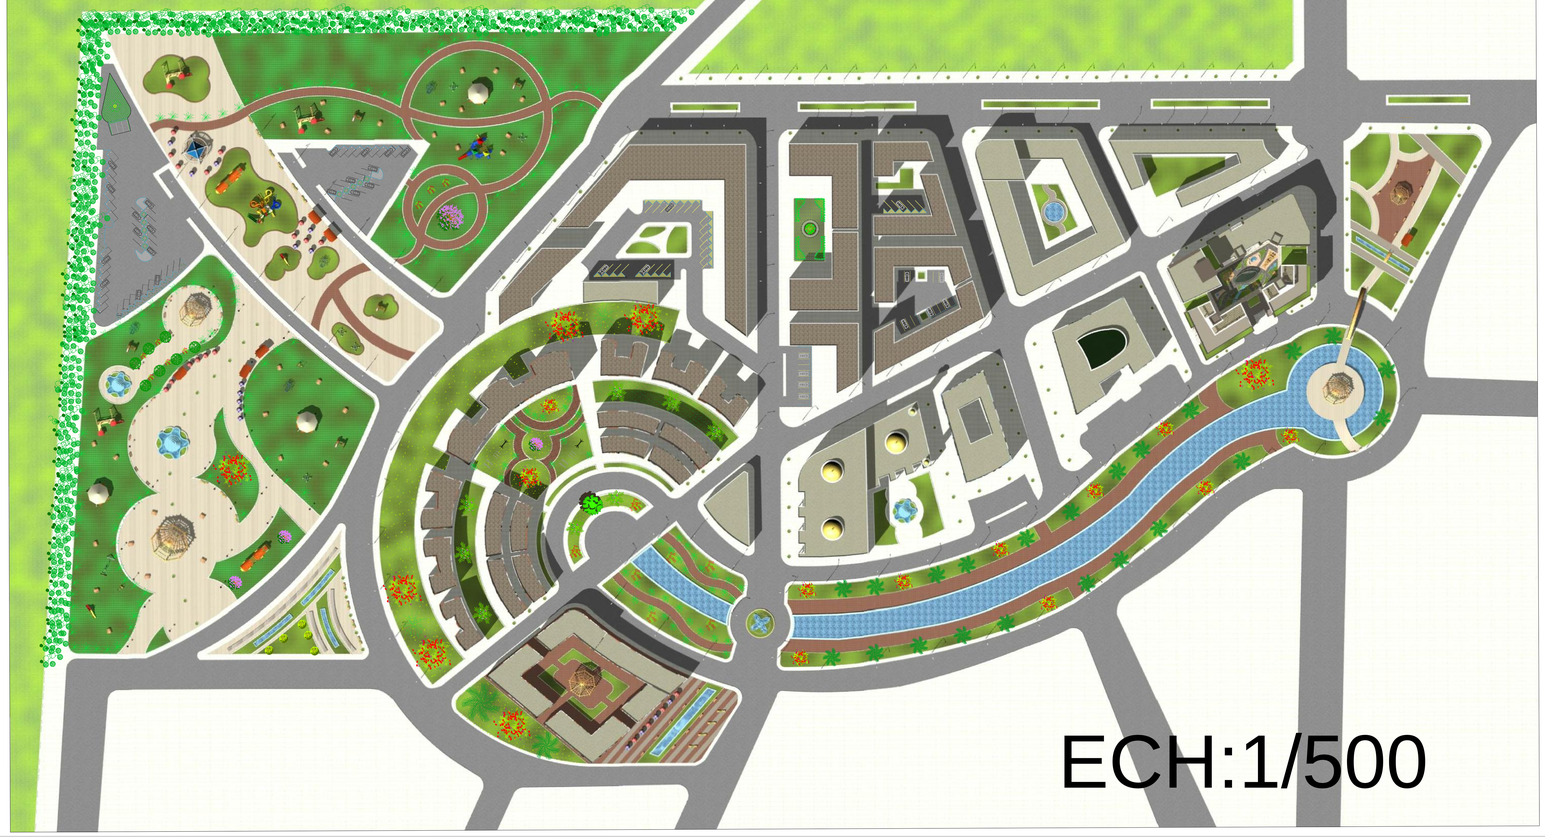

REALISE PAR UN PRODUIT AUTODESK A BUT EDUCATIF
REALISE PAR UN PRODUIT AUTODESK A BUT EDUCATIF
REALISE PAR UN PRODUIT AUTODESK A BUT EDUCATIF

REALISE PAR UN PRODUIT AUTODESK A BUT EDUCATIF

PLAN 1er ETAGE

ECH: 1/200

REALISE PAR UN PRODUIT AUTODESK A BUT EDUCATIF

REALISE PAR UN PRODUIT AUTODESK A BUT EDUCATIF

REALISE PAR UN PRODUIT AUTODESK A BUT EDUCATIF

REALISE PAR UN PRODUIT AUTODESK A BUT EDUCATIF

PLAN 1er ETAGE

ECH: 1/200

REALISE PAR UN PRODUIT AUTODESK A BUT EDUCATIF

REALISE PAR UN PRODUIT AUTODESK A BUT EDUCATIF

REALISE PAR UN PRODUIT AUTODESK A BUT EDUCATIF

REALISE PAR UN PRODUIT AUTODESK A BUT EDUCATIF

PLAN 2eme ETAGE

ECH: 1/200

REALISE PAR UN PRODUIT AUTODESK A BUT EDUCATIF

REALISE PAR UN PRODUIT AUTODESK A BUT EDUCATIF

REALISE PAR UN PRODUIT AUTODESK A BUT EDUCATIF

REALISE PAR UN PRODUIT AUTODESK A BUT EDUCATIF

PLAN 3eme ETAGE

ECH: 1/200

REALISE PAR UN PRODUIT AUTODESK A BUT EDUCATIF

REALISE PAR UN PRODUIT AUTODESK A BUT EDUCATIF

REALISE PAR UN PRODUIT AUTODESK A BUT EDUCATIF

PLAN 3eme ETAGE

ECH: 1/200

REALISE PAR UN PRODUIT AUTODESK A BUT EDUCATIF

PLAN 4eme ETAGE

ECH: 1/200

REALISE PAR UN PRODUIT AUTODESK A BUT EDUCATIF

REALISE PAR UN PRODUIT AUTODESK A BUT EDUCATIF

REALISE PAR UN PRODUIT AUTODESK A BUT EDUCATIF

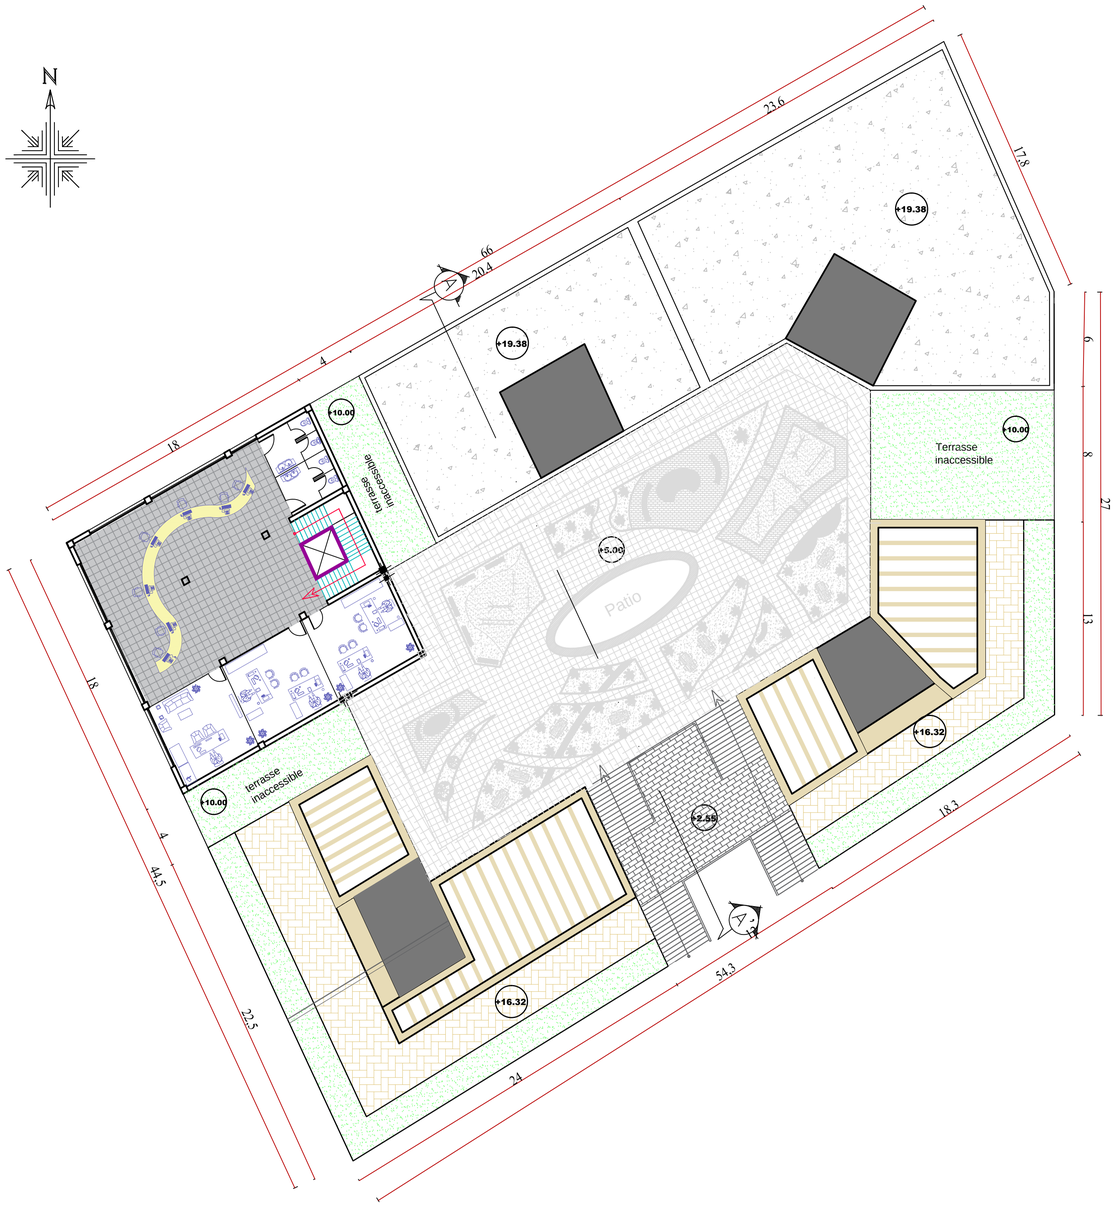

ECH: 1/200

PLAN 5eme ETAGE

REALISE PAR UN PRODUIT AUTODESK A BUT EDUCATIF

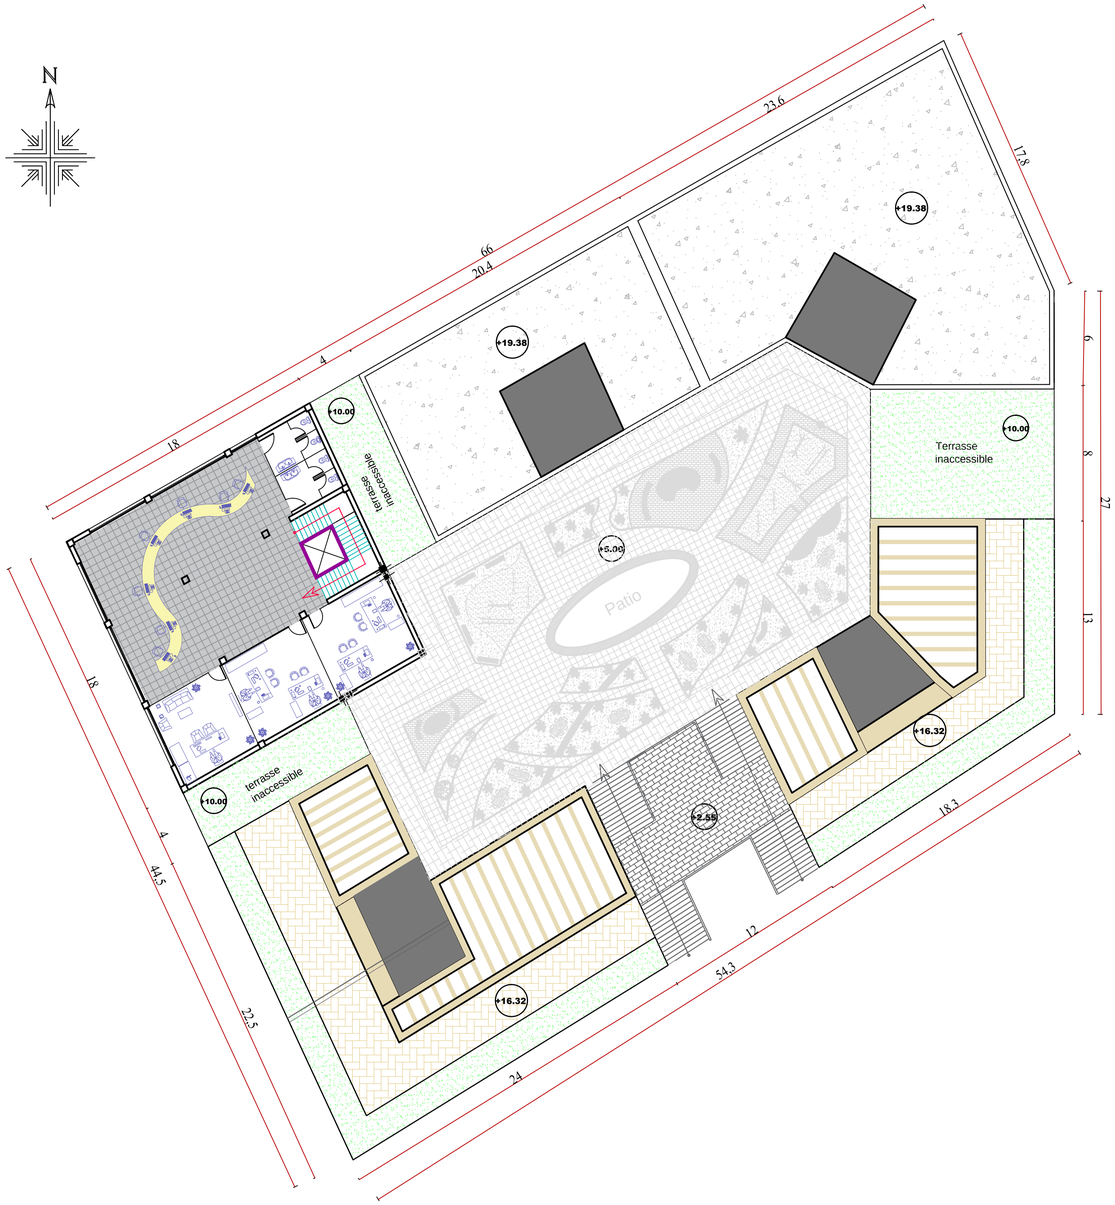

ECH: 1/200

PLAN 5eme ETAGE

REALISE PAR UN PRODUIT AUTODESK A BUT EDUCATIF

REALISE PAR UN PRODUIT AUTODESK A BUT EDUCATIF

REALISE PAR UN PRODUIT AUTODESK A BUT EDUCATIF

ANNEXES

Vues 3D :

ANNEXES

ANNEXES

ANNEXES

ANNEXES

ANNEXES

ANNEXES

ANNEXES

Affectations et organisation spatiale :

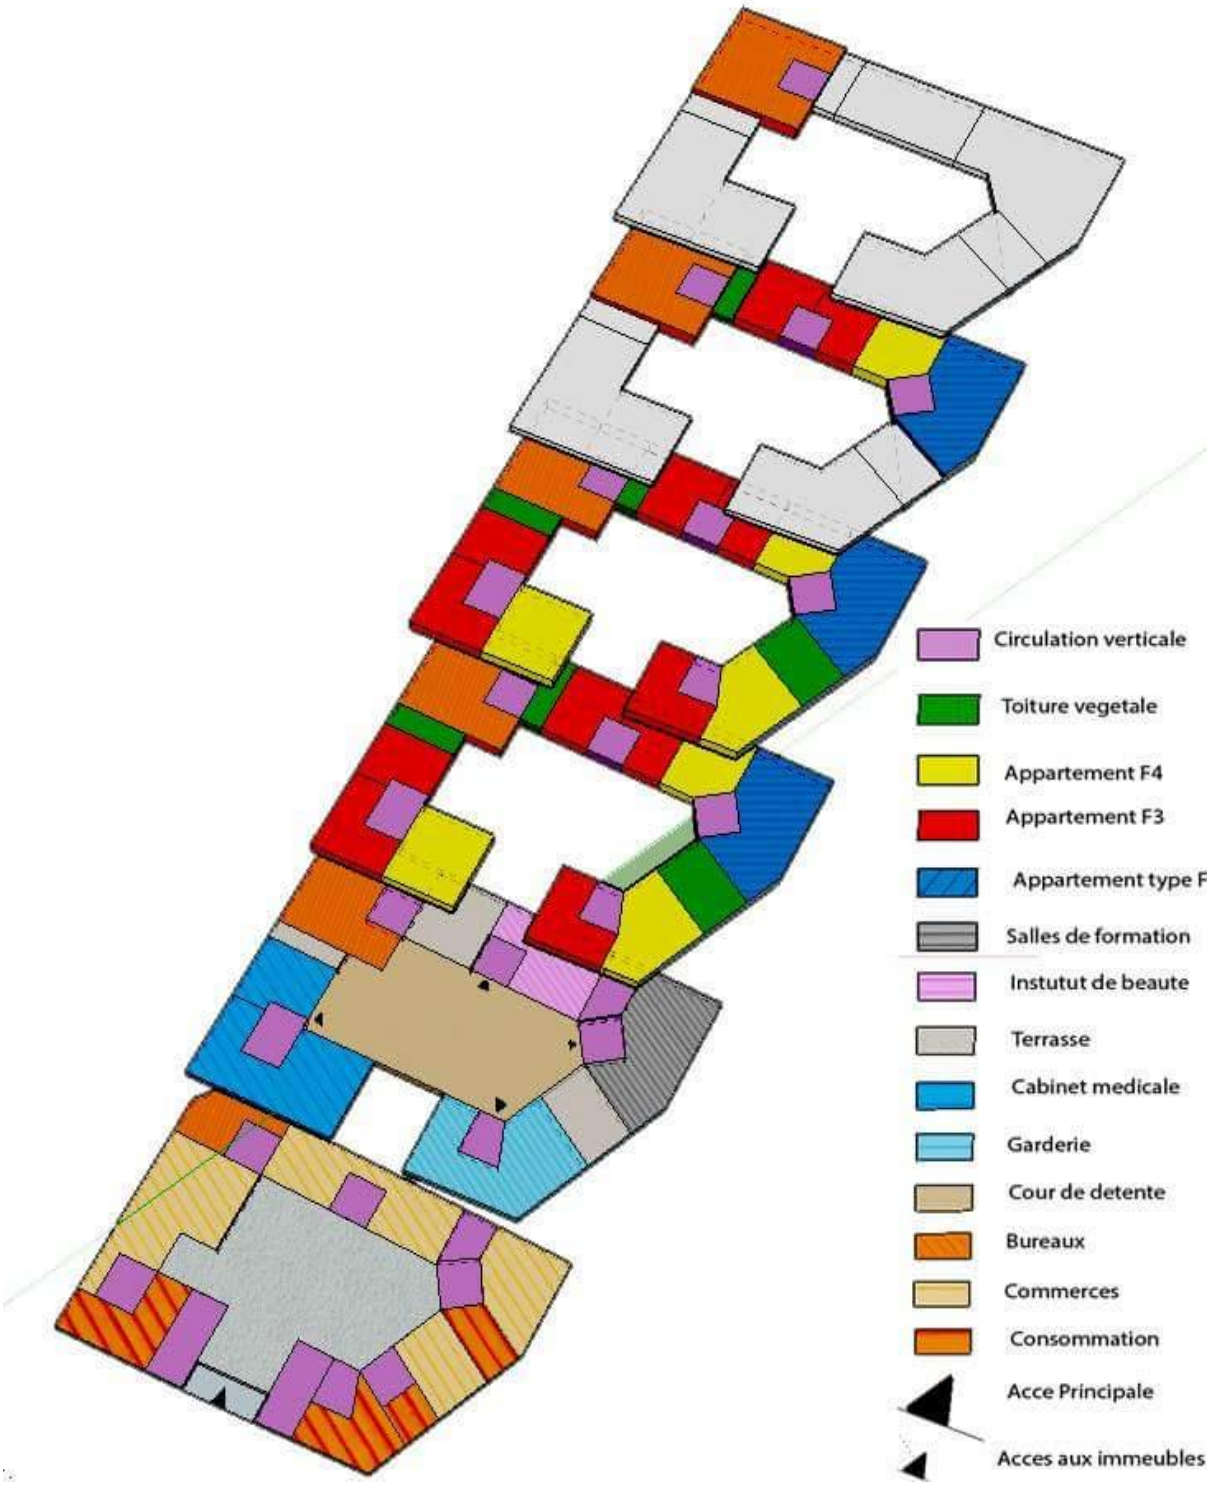

REALISE PAR UN PRODUIT AUTODESK A BUT EDUCATIF

REALISE PAR UN PRODUIT AUTODESK A BUT EDUCATIF

REALISE PAR UN PRODUIT AUTODESK A BUT EDUCATIF

REALISE PAR UN PRODUIT AUTODESK A BUT EDUCATIF