



Université Saad Dahleb de Blida  
 Faculté des sciences et de l'ingénieur  
 département d'architecture.

Conception d'un ensemble d'Habitat collectif  
 BIOCLIMATIQUE à Tipaza

Option : Architecture bioclimatique.

Etudiants: AIDAT Fatima Zahra.

Encadré par : : Mme. MAACHI.

Année Universitaire : 2015/2016


COUPE A-A

Thème : Habitat bioclimatique.

ECH:1/100



COUPE B-B

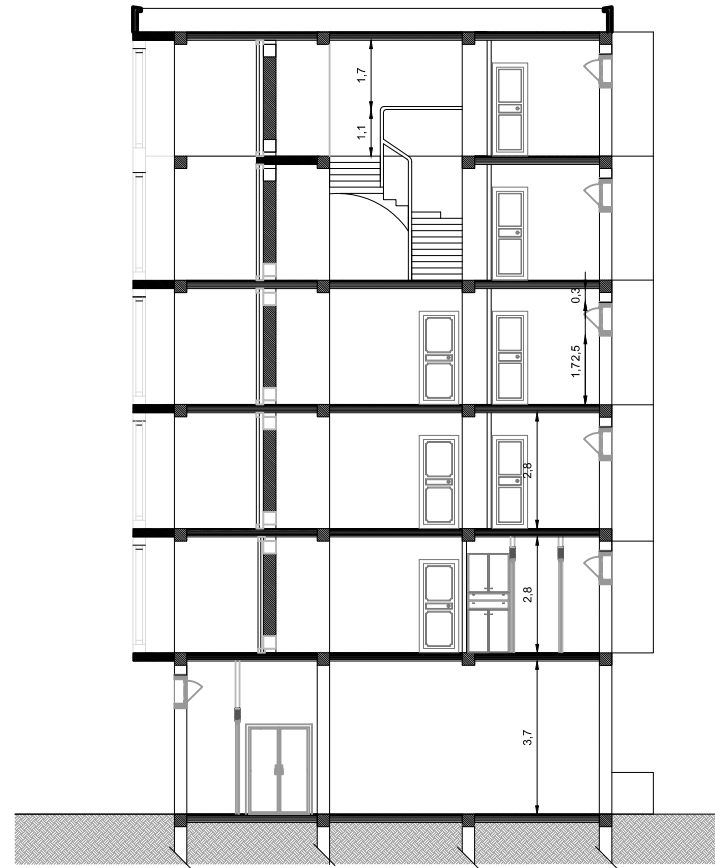

COUPE C-C

Université Saad Dahleb de Blida  
 Faculté des sciences et de l'ingénieur  
 département d'architecture.

Conception d'un ensemble d'Habitat collectif  
 BIOCLIMATIQUE à Tipaza

Option : Architecture bioclimatique.

Etudiants: AIDAT Fatima Zahra.


Encadré par : : Mme. MAACHI.

Année Universitaire : 2015/2016

COUPE

Thème : Habitat bioclimatique.

ECH:1/100

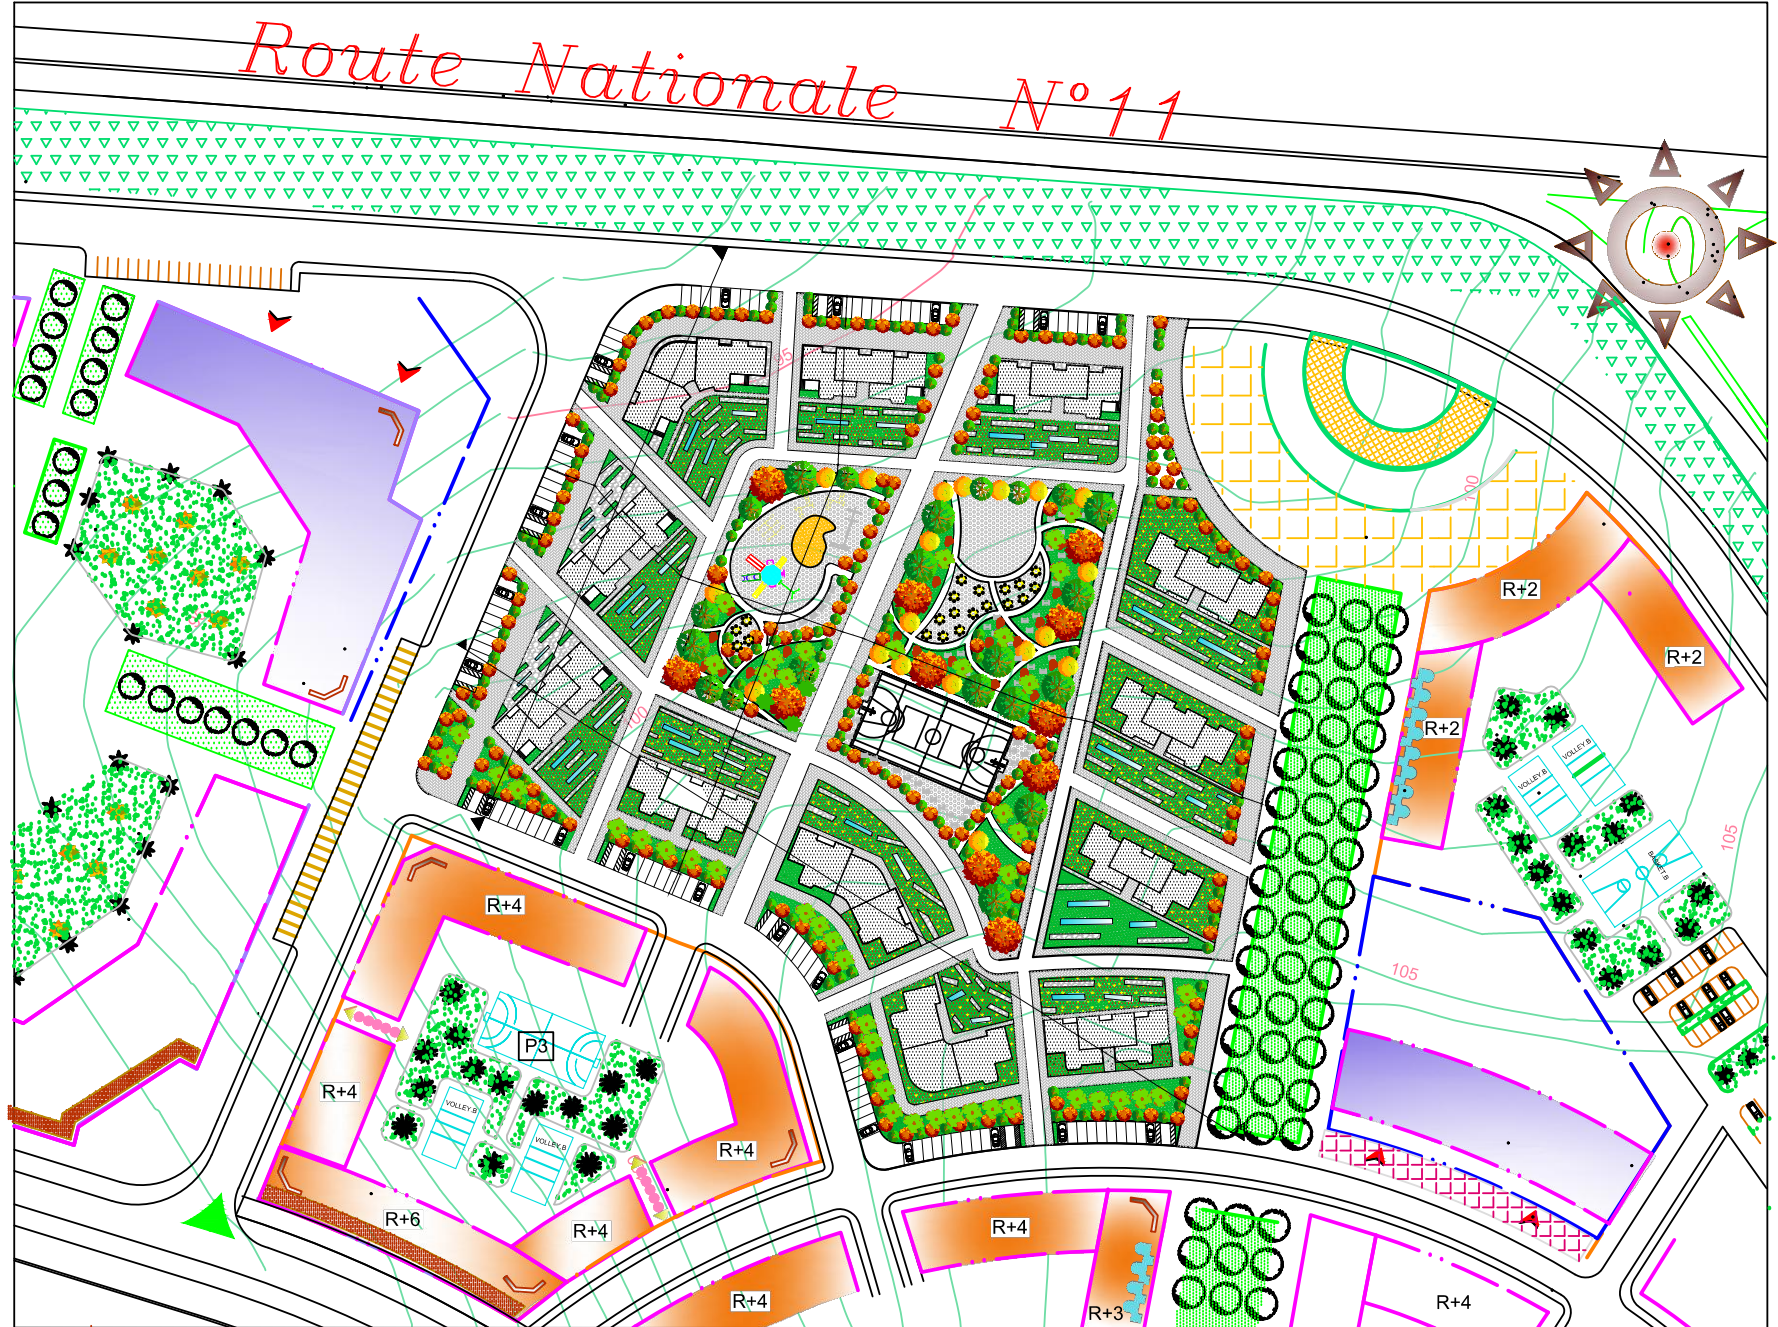

Université Saad Dahleb de Blida  
 Faculté des sciences et de l'ingénieur  
 département d'architecture.

Etudiants: AIDAT Fatima Zahra.

Encadré par : Mme. MAACHI.

Année Universitaire : 2015/2016

Conception d'un ensemble d'Habitat collectif  
 BIOCLIMATIQUE à Tipaza

Plan d'aménagement

Option : Architecture bioclimatique.


Thème : Habitat bioclimatique.

ECH:1/1000



<p><b>Université Saad Dahleb de Blida</b>  <b>Faculté des sciences et de l'ingénieur</b>  <b>département d'architecture.</b></p>	<p>Conception d'un ensemble d'Habitat collectif          BIOCLIMATIQUE à Tipaza</p>	<p>Option : Architecture bioclimatique.</p>
<p>Etudiants: AIDAT Fatima Zahra.</p>		<p>Thème : Habitat bioclimatique.</p>
<p>Encadré par : : <i>Mme. MAACHI.</i>          Année Universitaire : 2015/2016</p>		<p>ECH: 1/100</p>

**Plan RDC**

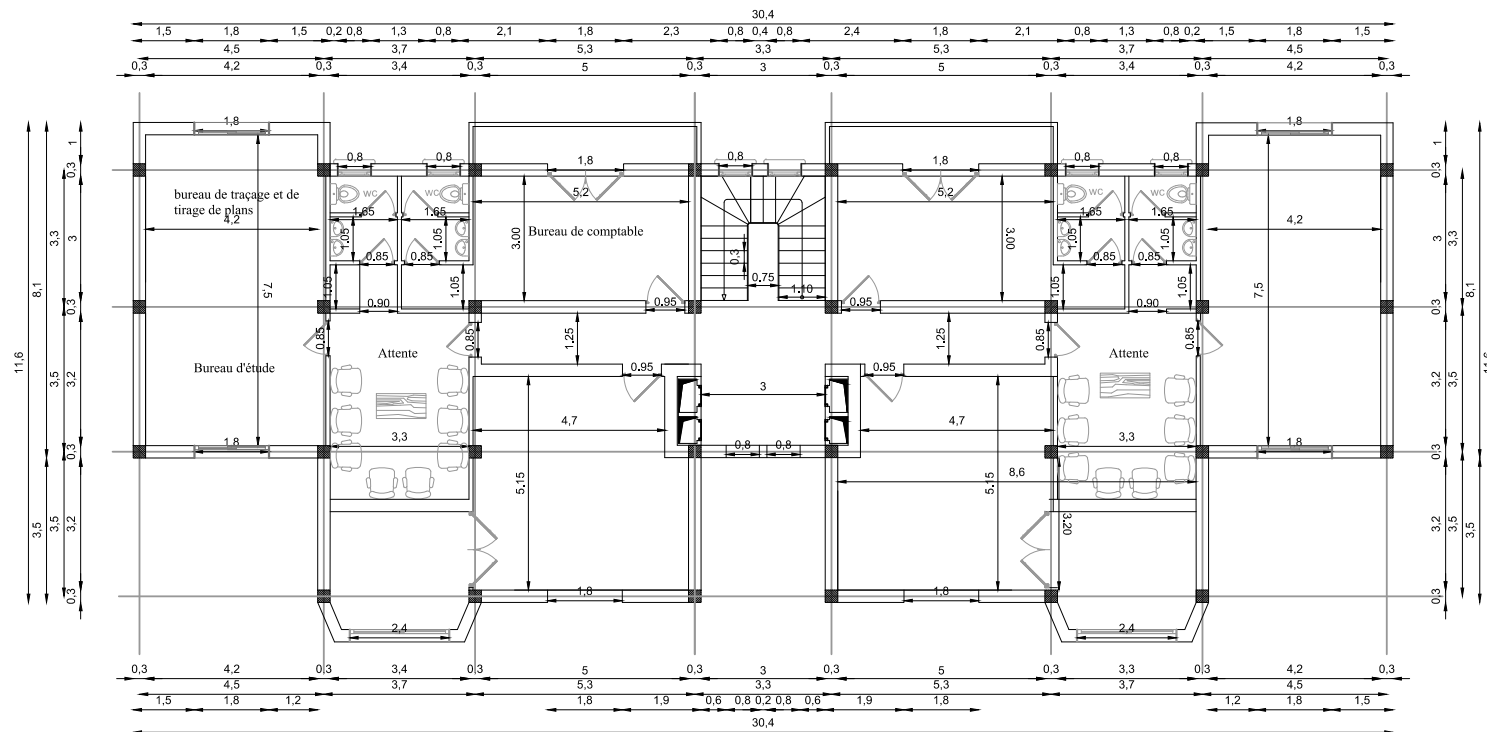

Université Saad Dahleb de Blida  
 Faculté des sciences et de l'ingénieur  
 département d'architecture.

Conception d'un ensemble d'Habitat collectif  
 BIOCLIMATIQUE à Tipaza

Option : Architecture bioclimatique.

Etudiants: AIDAT Fatima Zahra.


Encadré par : : Mme. MAACHI.

Année Universitaire : 2015/2016

Plan 1er étage

Thème : Habitat bioclimatique.

ECH:1/100

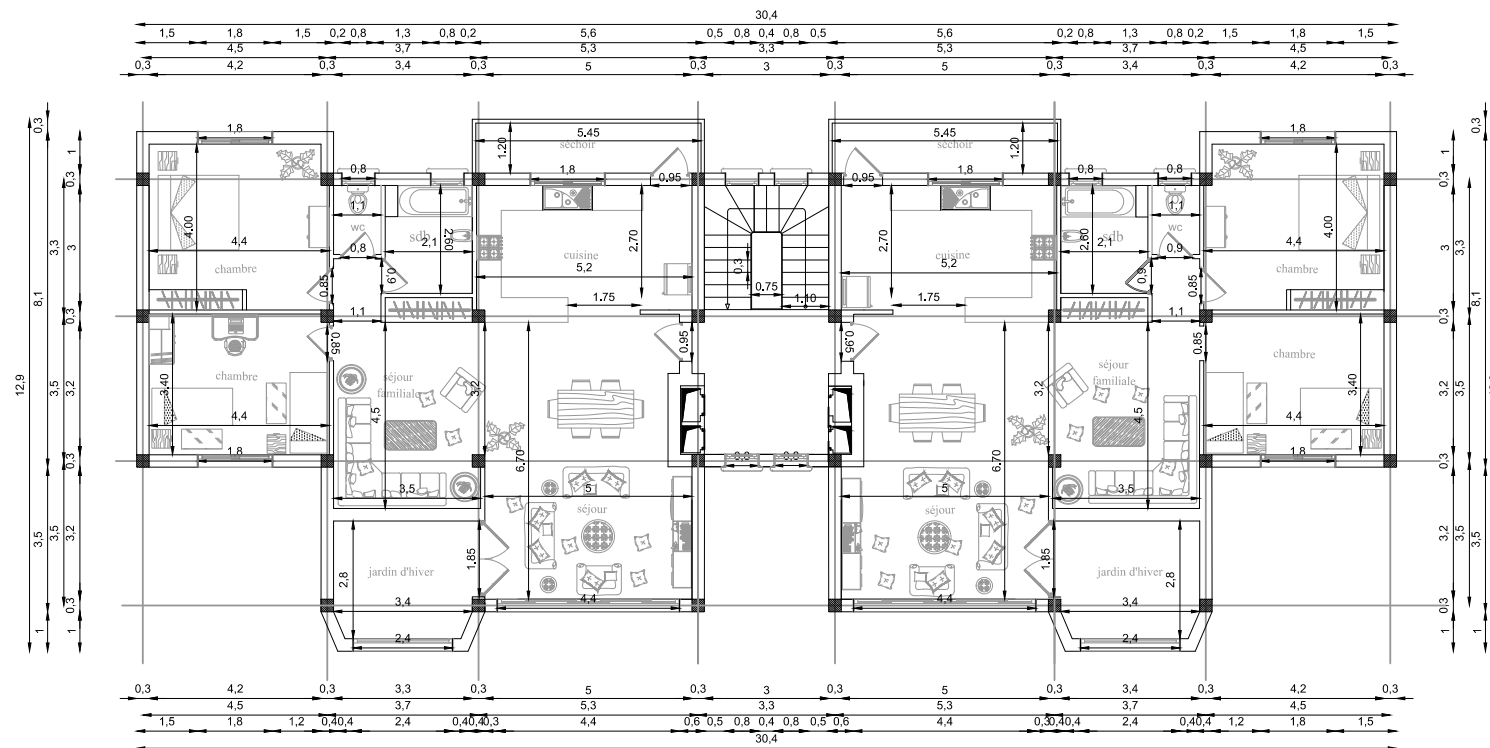

Université Saad Dahleb de Blida  
 Faculté des sciences et de l'ingénieur  
 département d'architecture.

Conception d'un ensemble d'Habitat collectif  
 BIOCLIMATIQUE à Tipaza

Option : Architecture bioclimatique.

Etudiants: AIDAT Fatima Zahra.


Encadré par : : Mme. MAACHI.

Année Universitaire : 2015/2016

Plan 2-3eme étage

Thème : Habitat bioclimatique.

ECH:1/100

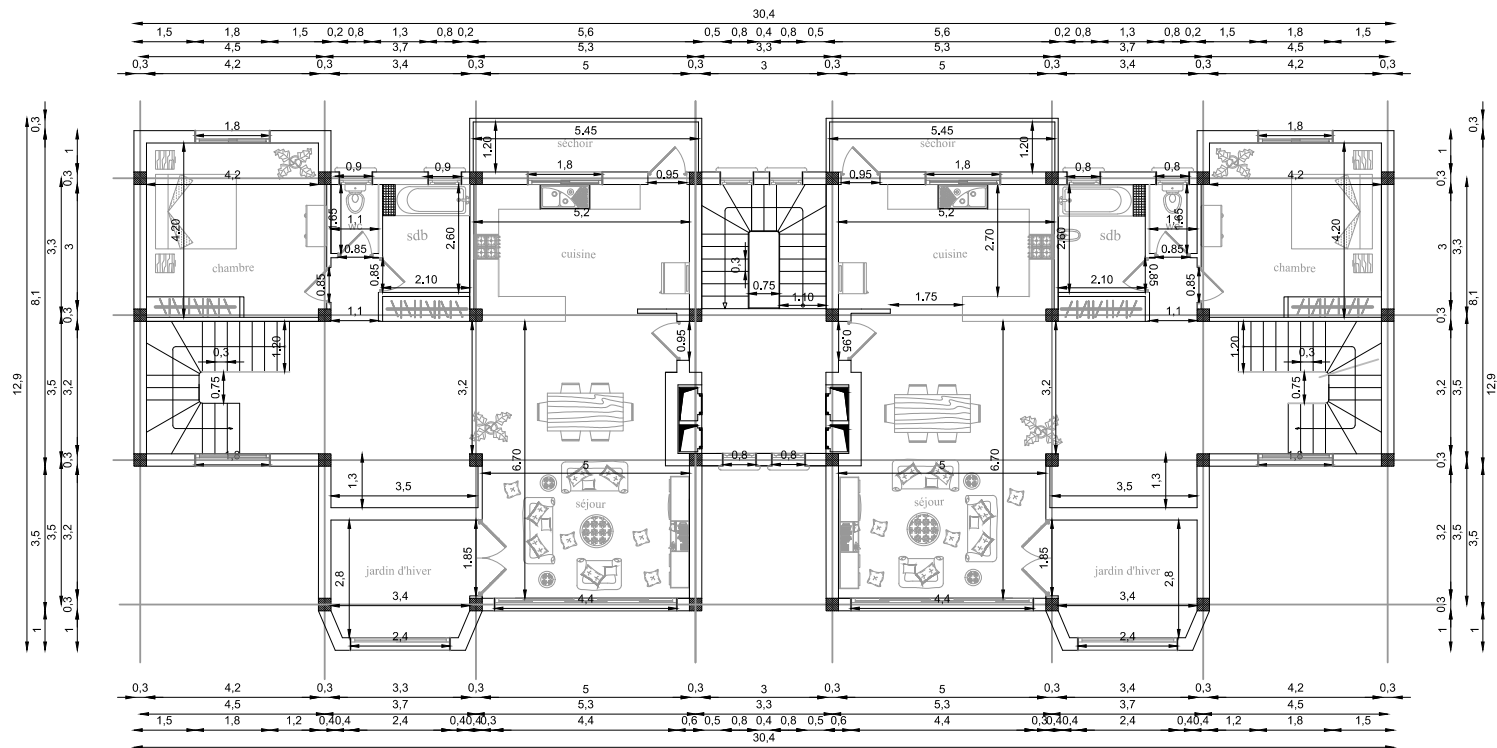

Université Saad Dahleb de Blida  
 Faculté des sciences et de l'ingénieur  
 département d'architecture.

Conception d'un ensemble d'Habitat collectif  
 BIOCLIMATIQUE à Tipaza

Option : Architecture bioclimatique.

Etudiants: AIDAT Fatima Zahra.


Plan de 4eme étage  
 duolex: 1er niv

Thème : Habitat bioclimatique.

Encadré par : : Mme. MAACHI.

Année Universitaire : 2015/2016

ECH:1/100

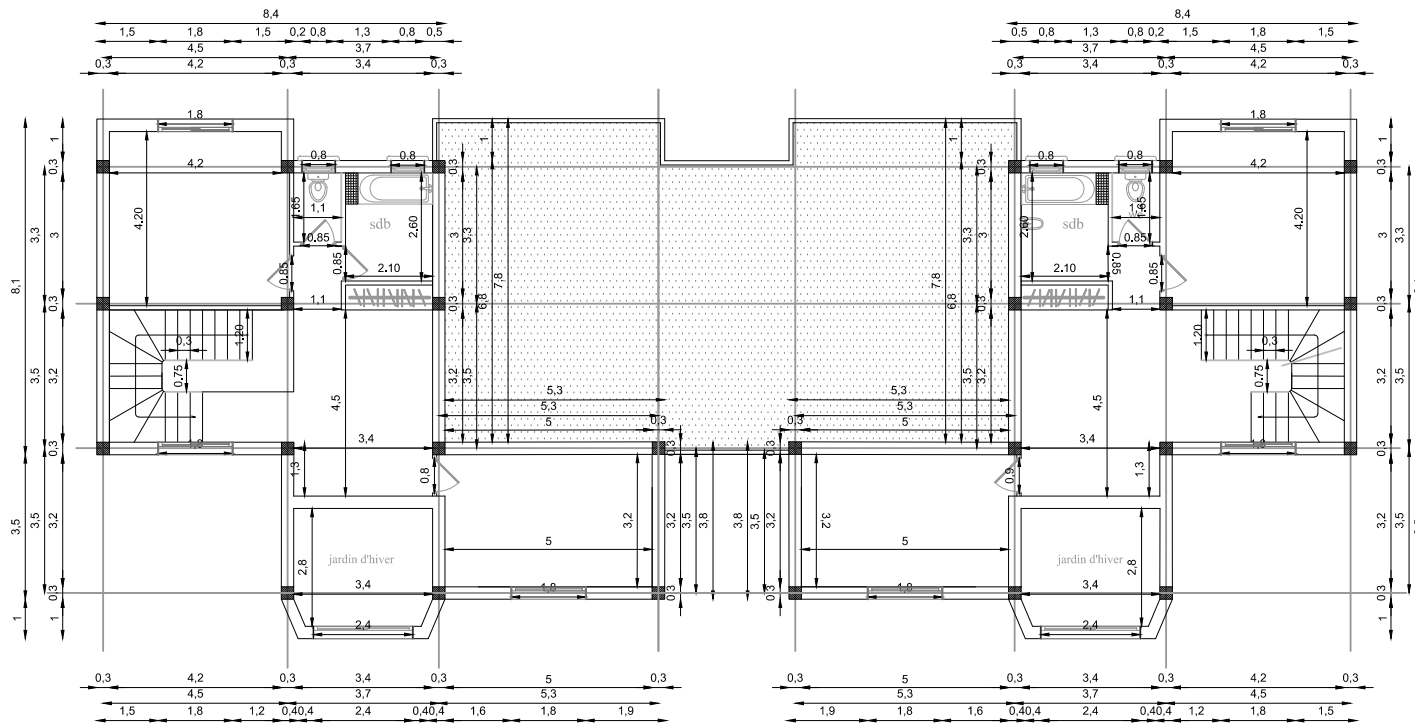

Université Saad Dahleb de Blida  
 Faculté des sciences et de l'ingénieur  
 département d'architecture.

Conception d'un ensemble d'Habitat collectif  
 BIOCLIMATIQUE à Tipaza

Option : Architecture bioclimatique.

Etudiants: AIDAT Fatima Zahra.

Plan de 5eme étage  
 duplex: 2eme niv


Thème : Habitat bioclimatique.

Encadré par : : Mme. MAACHI.

Année Universitaire : 2015/2016

ECH:1/100



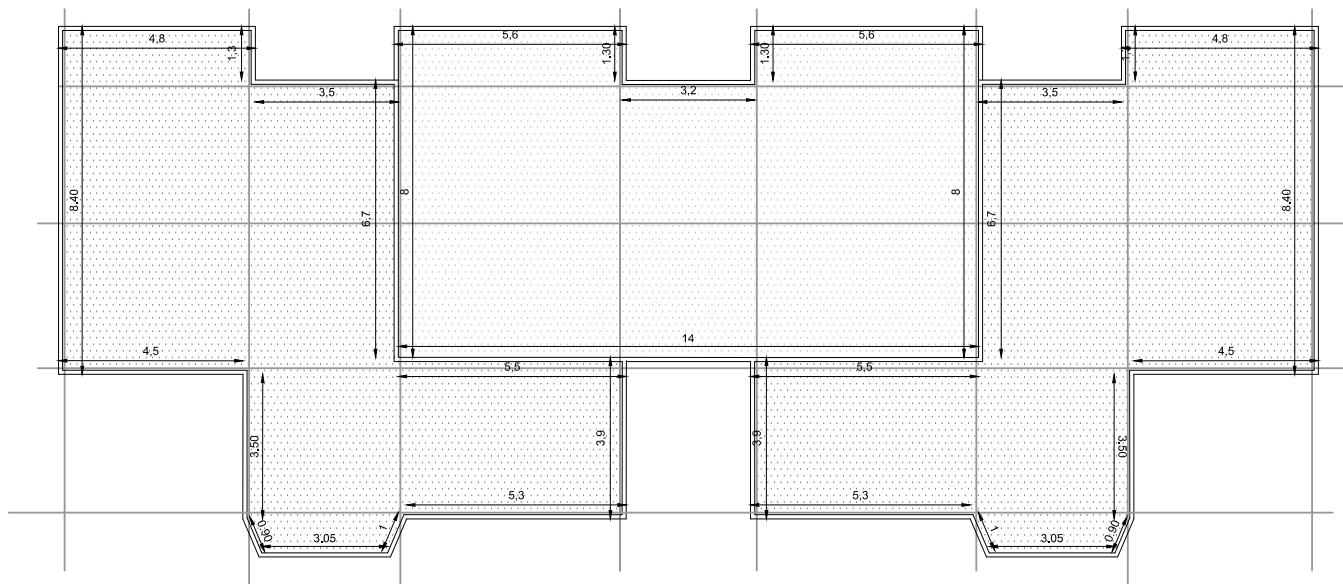

Université Saad Dahleb de Blida  
 Faculté des sciences et de l'ingénieur  
 département d'architecture.

Conception d'un ensemble d'Habitat collectif  
 BIOCLIMATIQUE à Tipaza

Option : Architecture bioclimatique.

Etudiants: AIDAT Fatima Zahra.

Encadré par : : Mme. MAACHI.

Année Universitaire : 2015/2016

Plan de terrasse

Thème : Habitat bioclimatique.

ECH:1/100