



Typologie de l'individuel

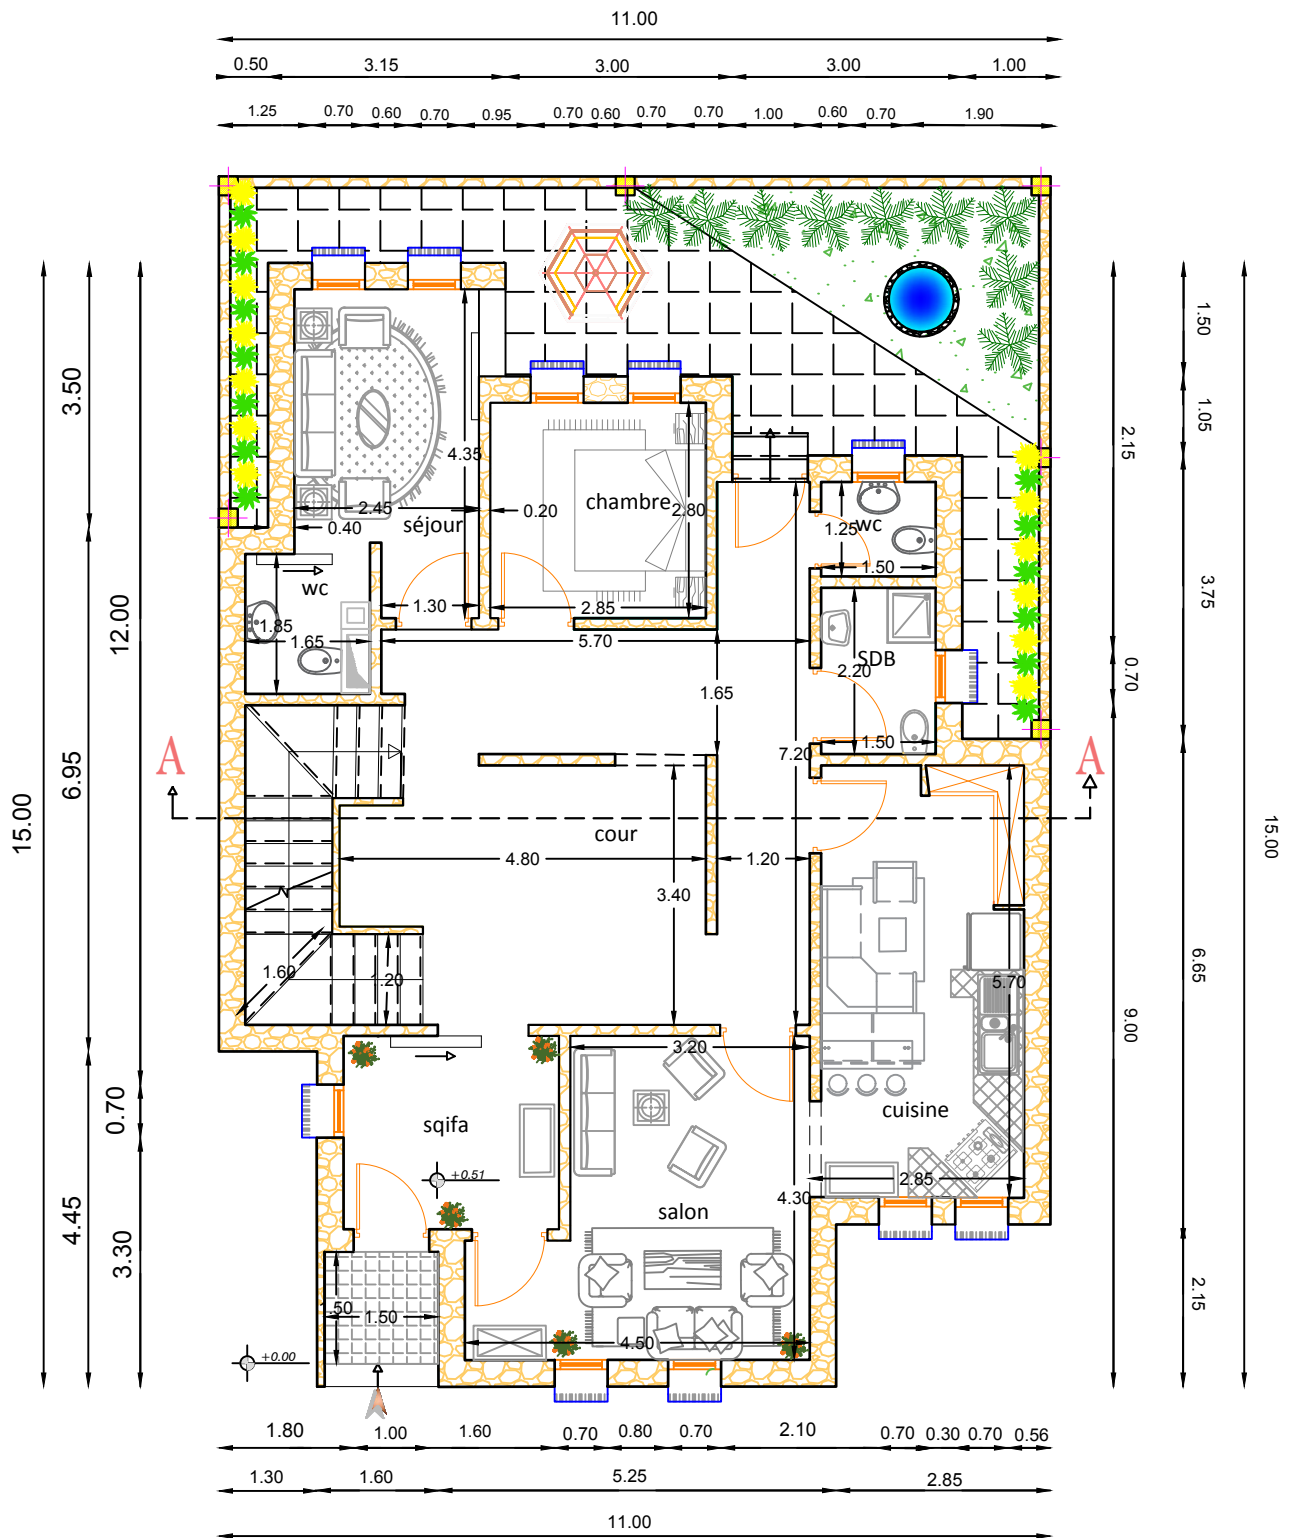


PLAN DE RDC

ECHELLE: 1/100

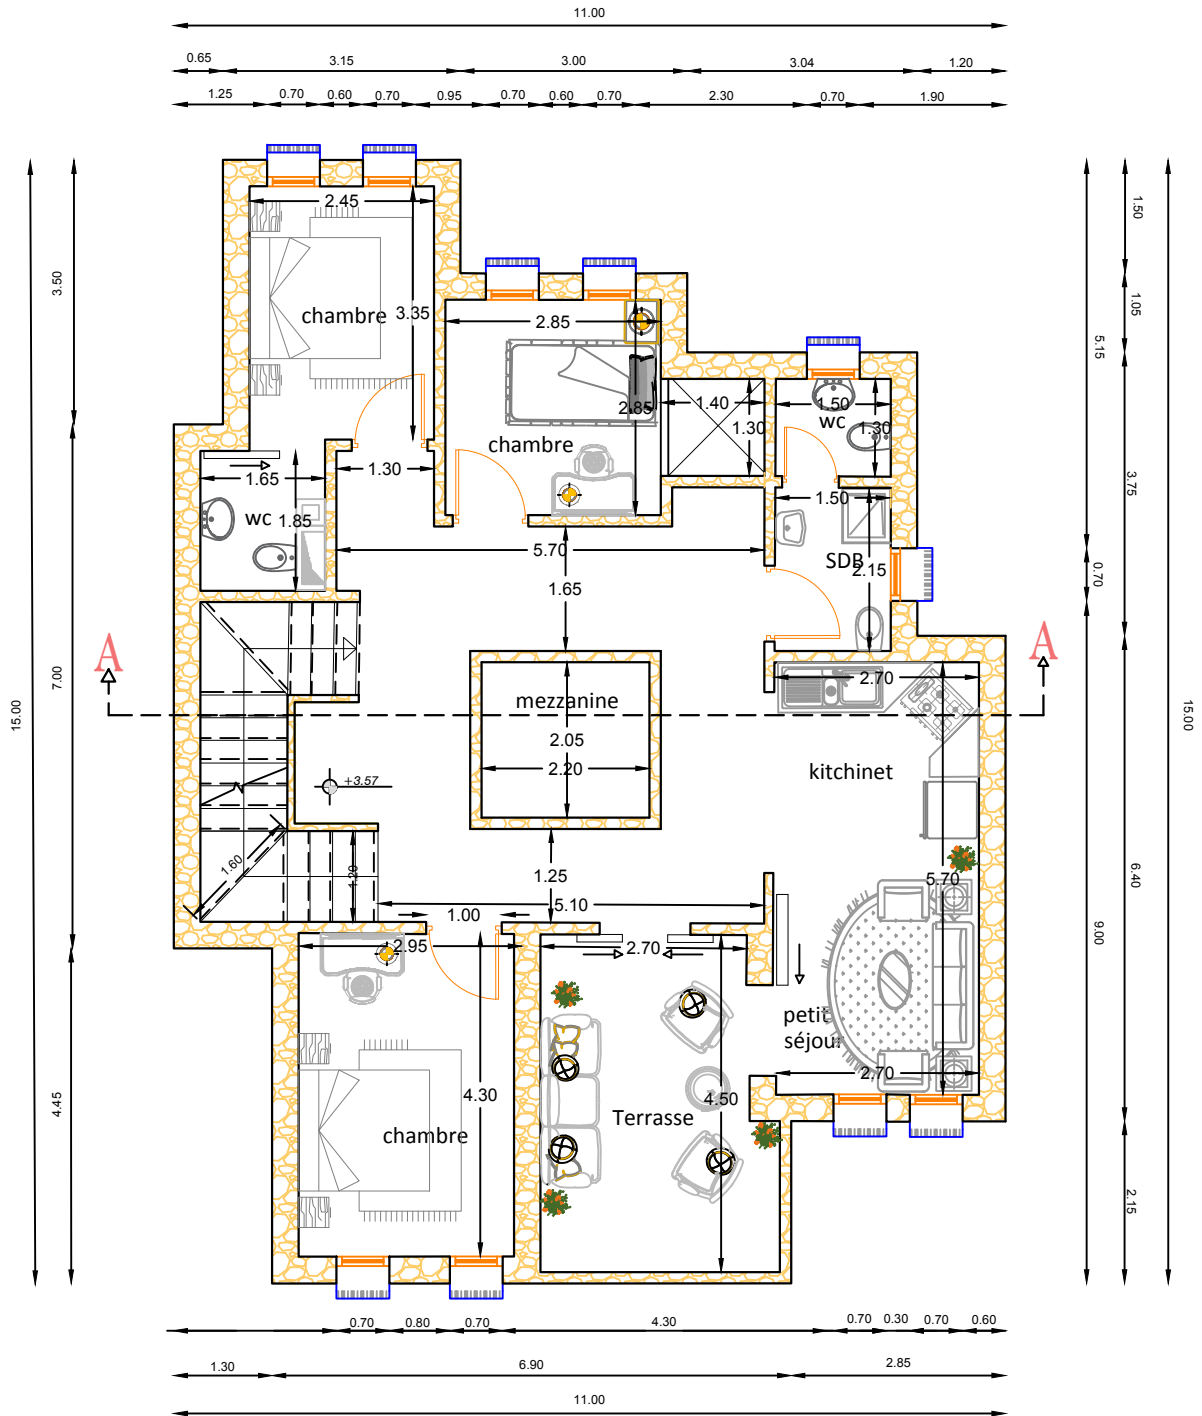


PLAN DE 1er ETAGE

ECHELLE:1/100

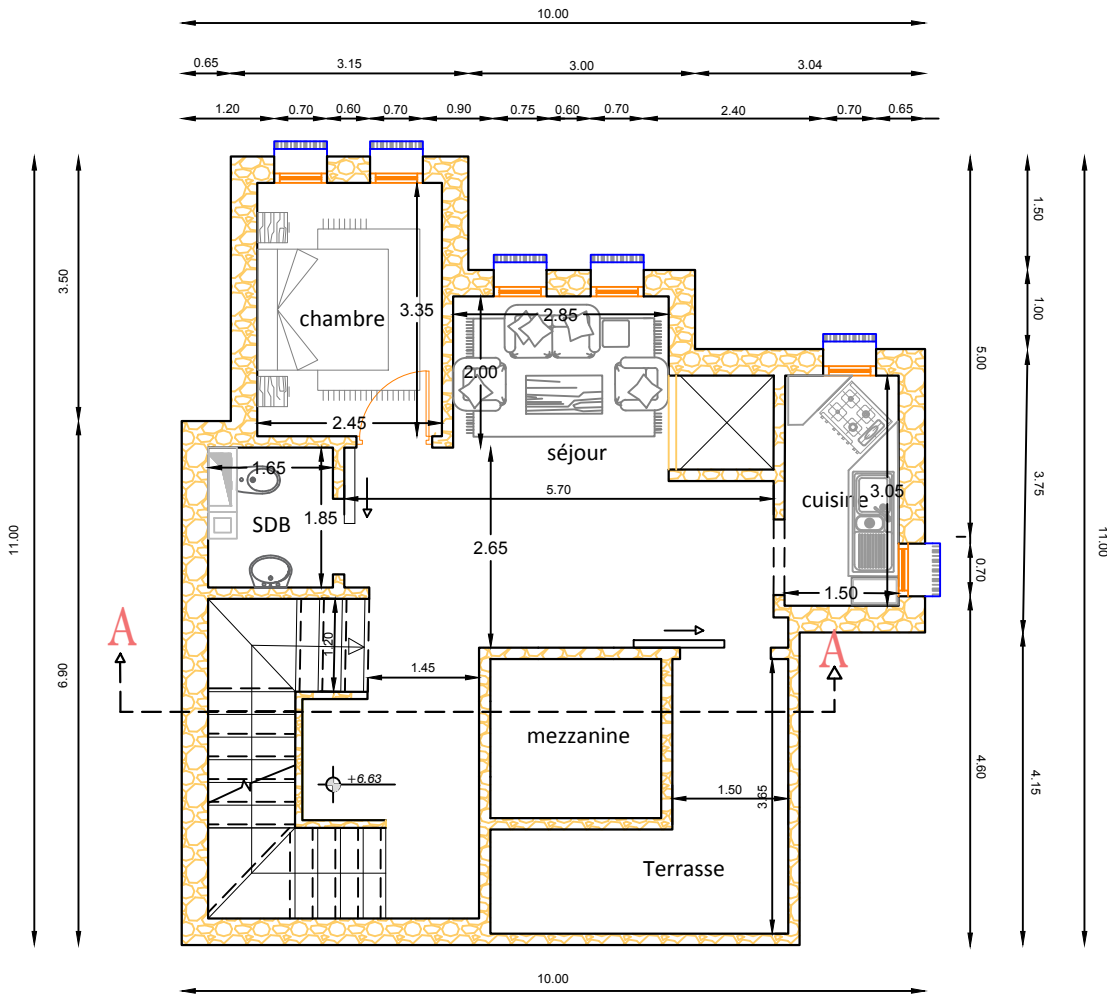


PLAN DE 2eme ETAGE

ECHELLE: 1/100

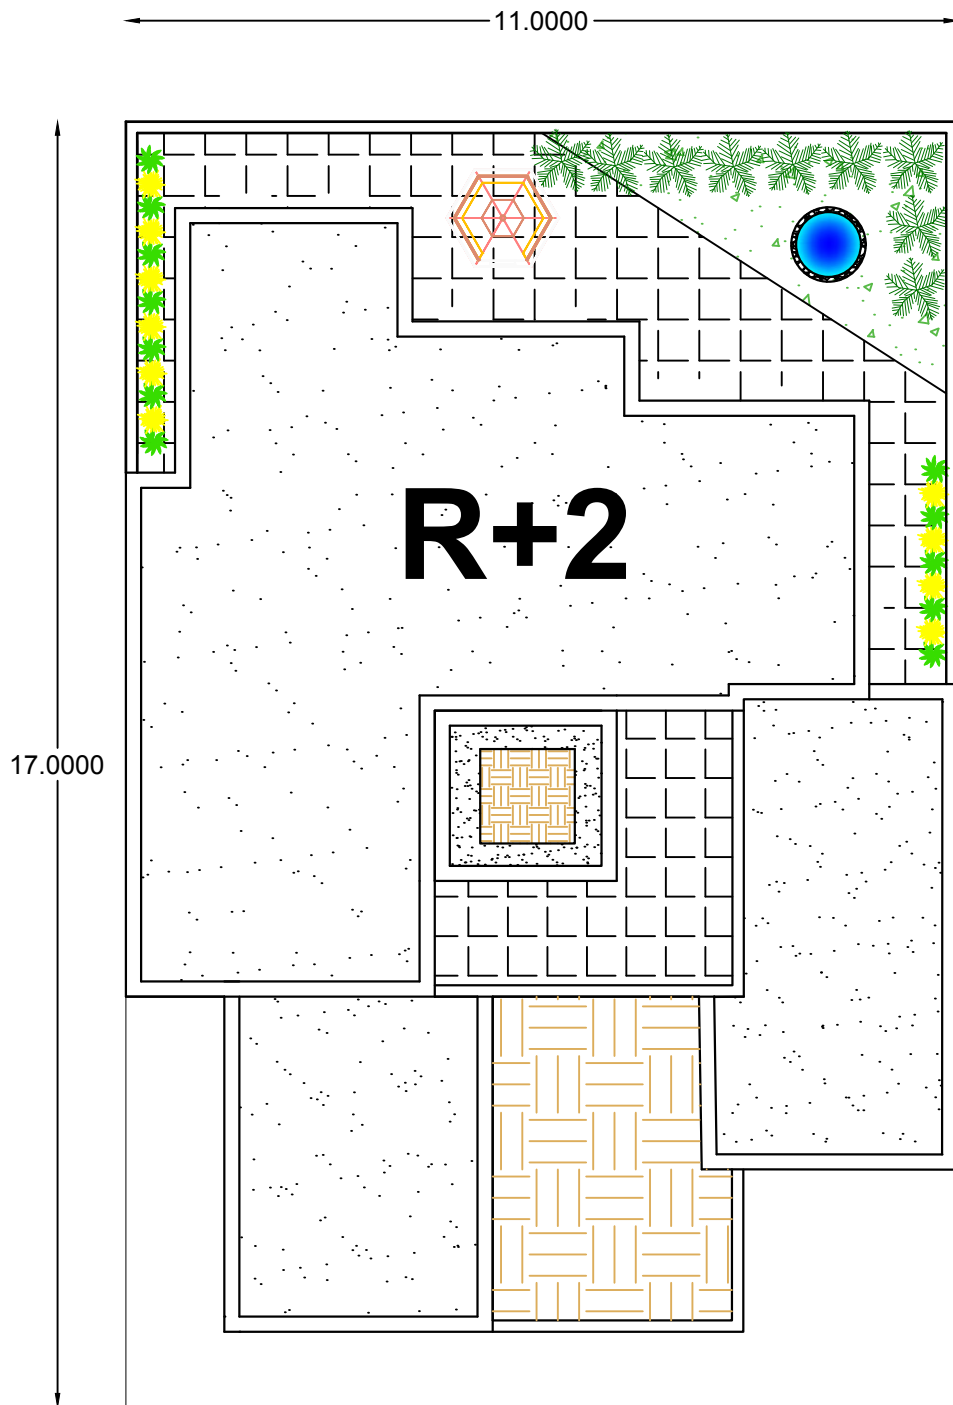

PLAN DE TOITURE

ECHELLE: 1/100

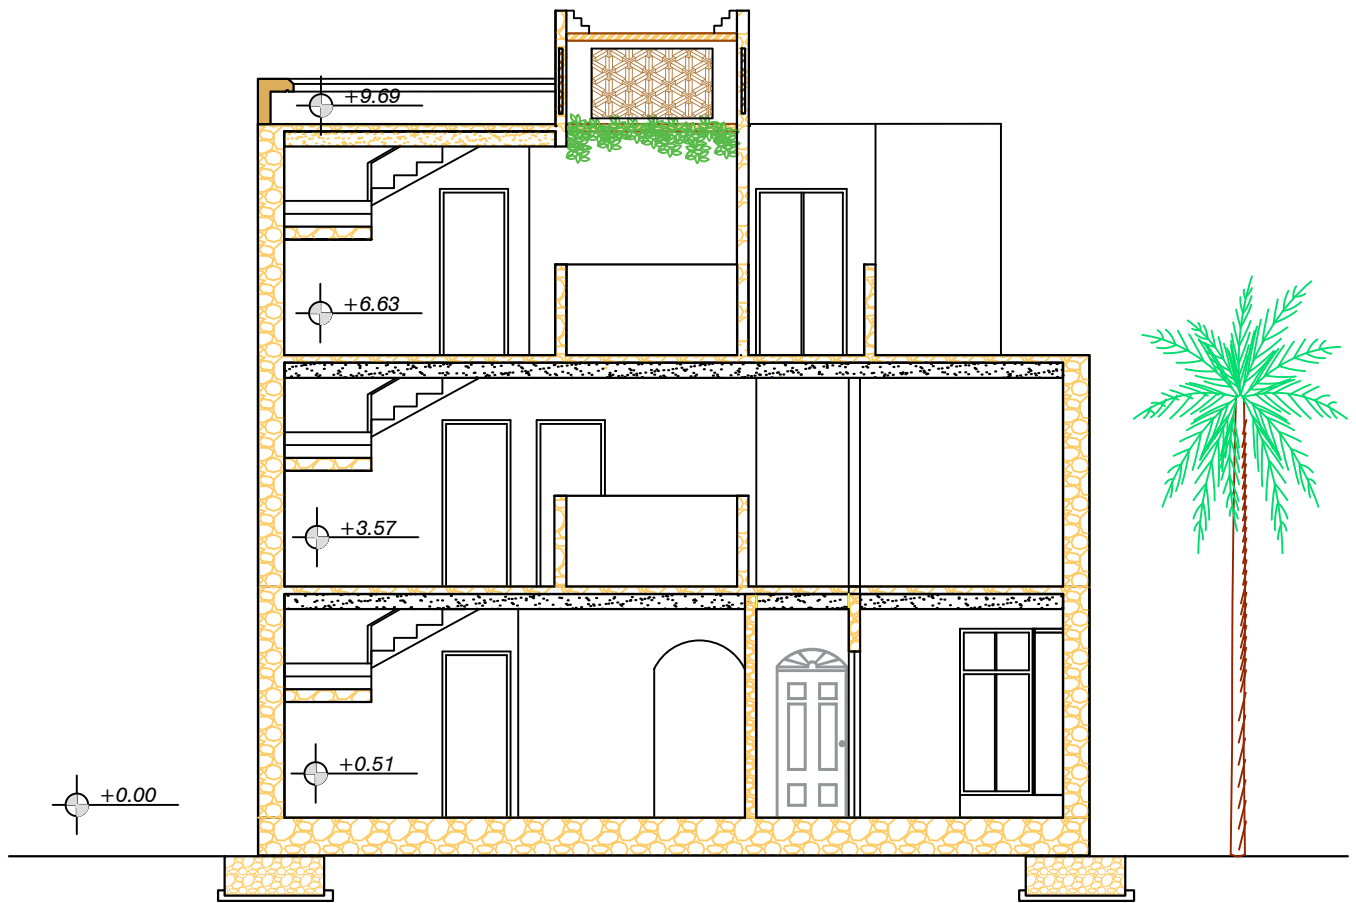

Coupe A-A

ECHELLE: 1/100