



République Algérienne Démocratique et Populaire
MINISTÈRE DE L'ENSEIGNEMENT SUPÉRIEUR ET DE LA RECHERCHE
SCIENTIFIQUE



UNIVERSITE BLIDA -01-
INSTITUT D'ARCHITECTURE ET
D'URBANISME

Département d'Architecture

Mémoire de Master en Architecture.

Option : Architecture, Environnement et Technologie

Titre :

Du naturel au numérique : L'intégration harmonieuse des stratégies bioclimatiques et technologiques en architecture.

P.F.E : Centre de recherches et d'innovations technologique en IA (CRITIA).

Présenté par :

-DOUGDAG Amina 191932037668.

-HAMIDATOU Inasse 191932029791.

Encadrées par :

-Dr. BENCHEKROUN Marwa

-Dr. BABA SLIMANE Nour El Houda

-Dr. KAOULA Dalel

Membres du jury :

Président : DJELLATA .A (MCA)

Examineur : MESKINE .H (MAA)


Année universitaire 2023/2024



Plan d'aménagement




Plan de masse

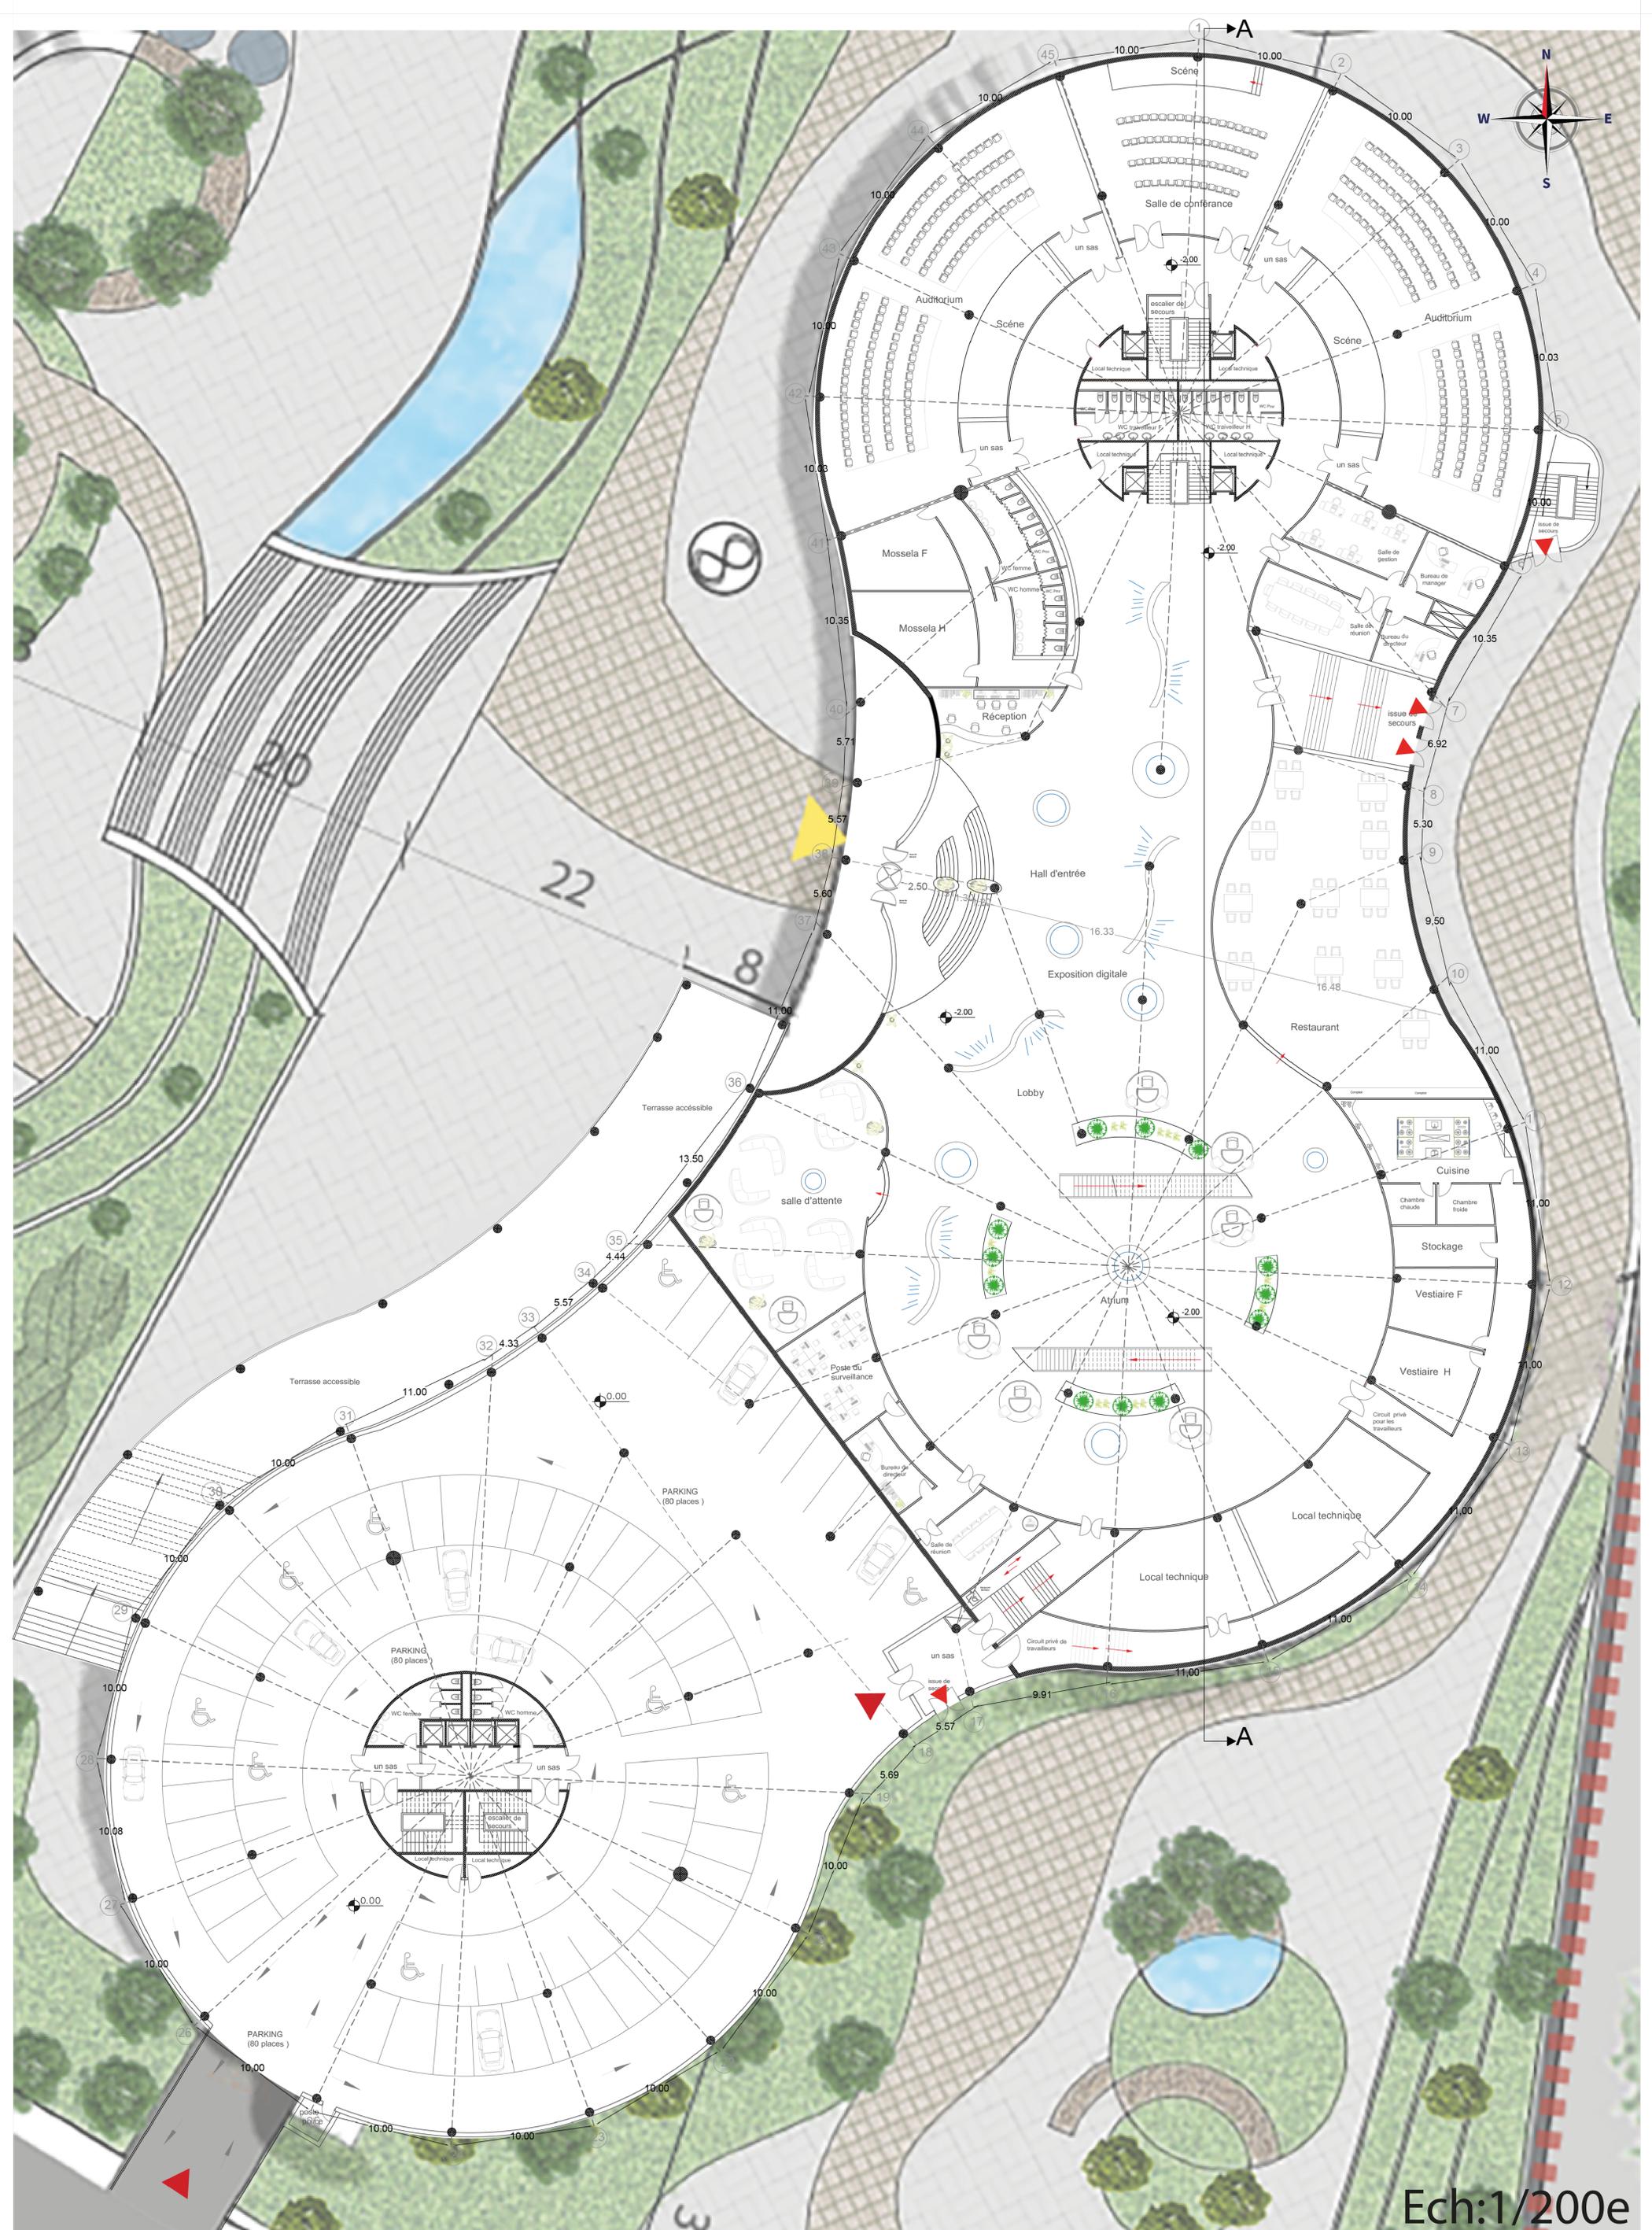


Ech:1/200e

Plan d'assemblage (Entre-sol)

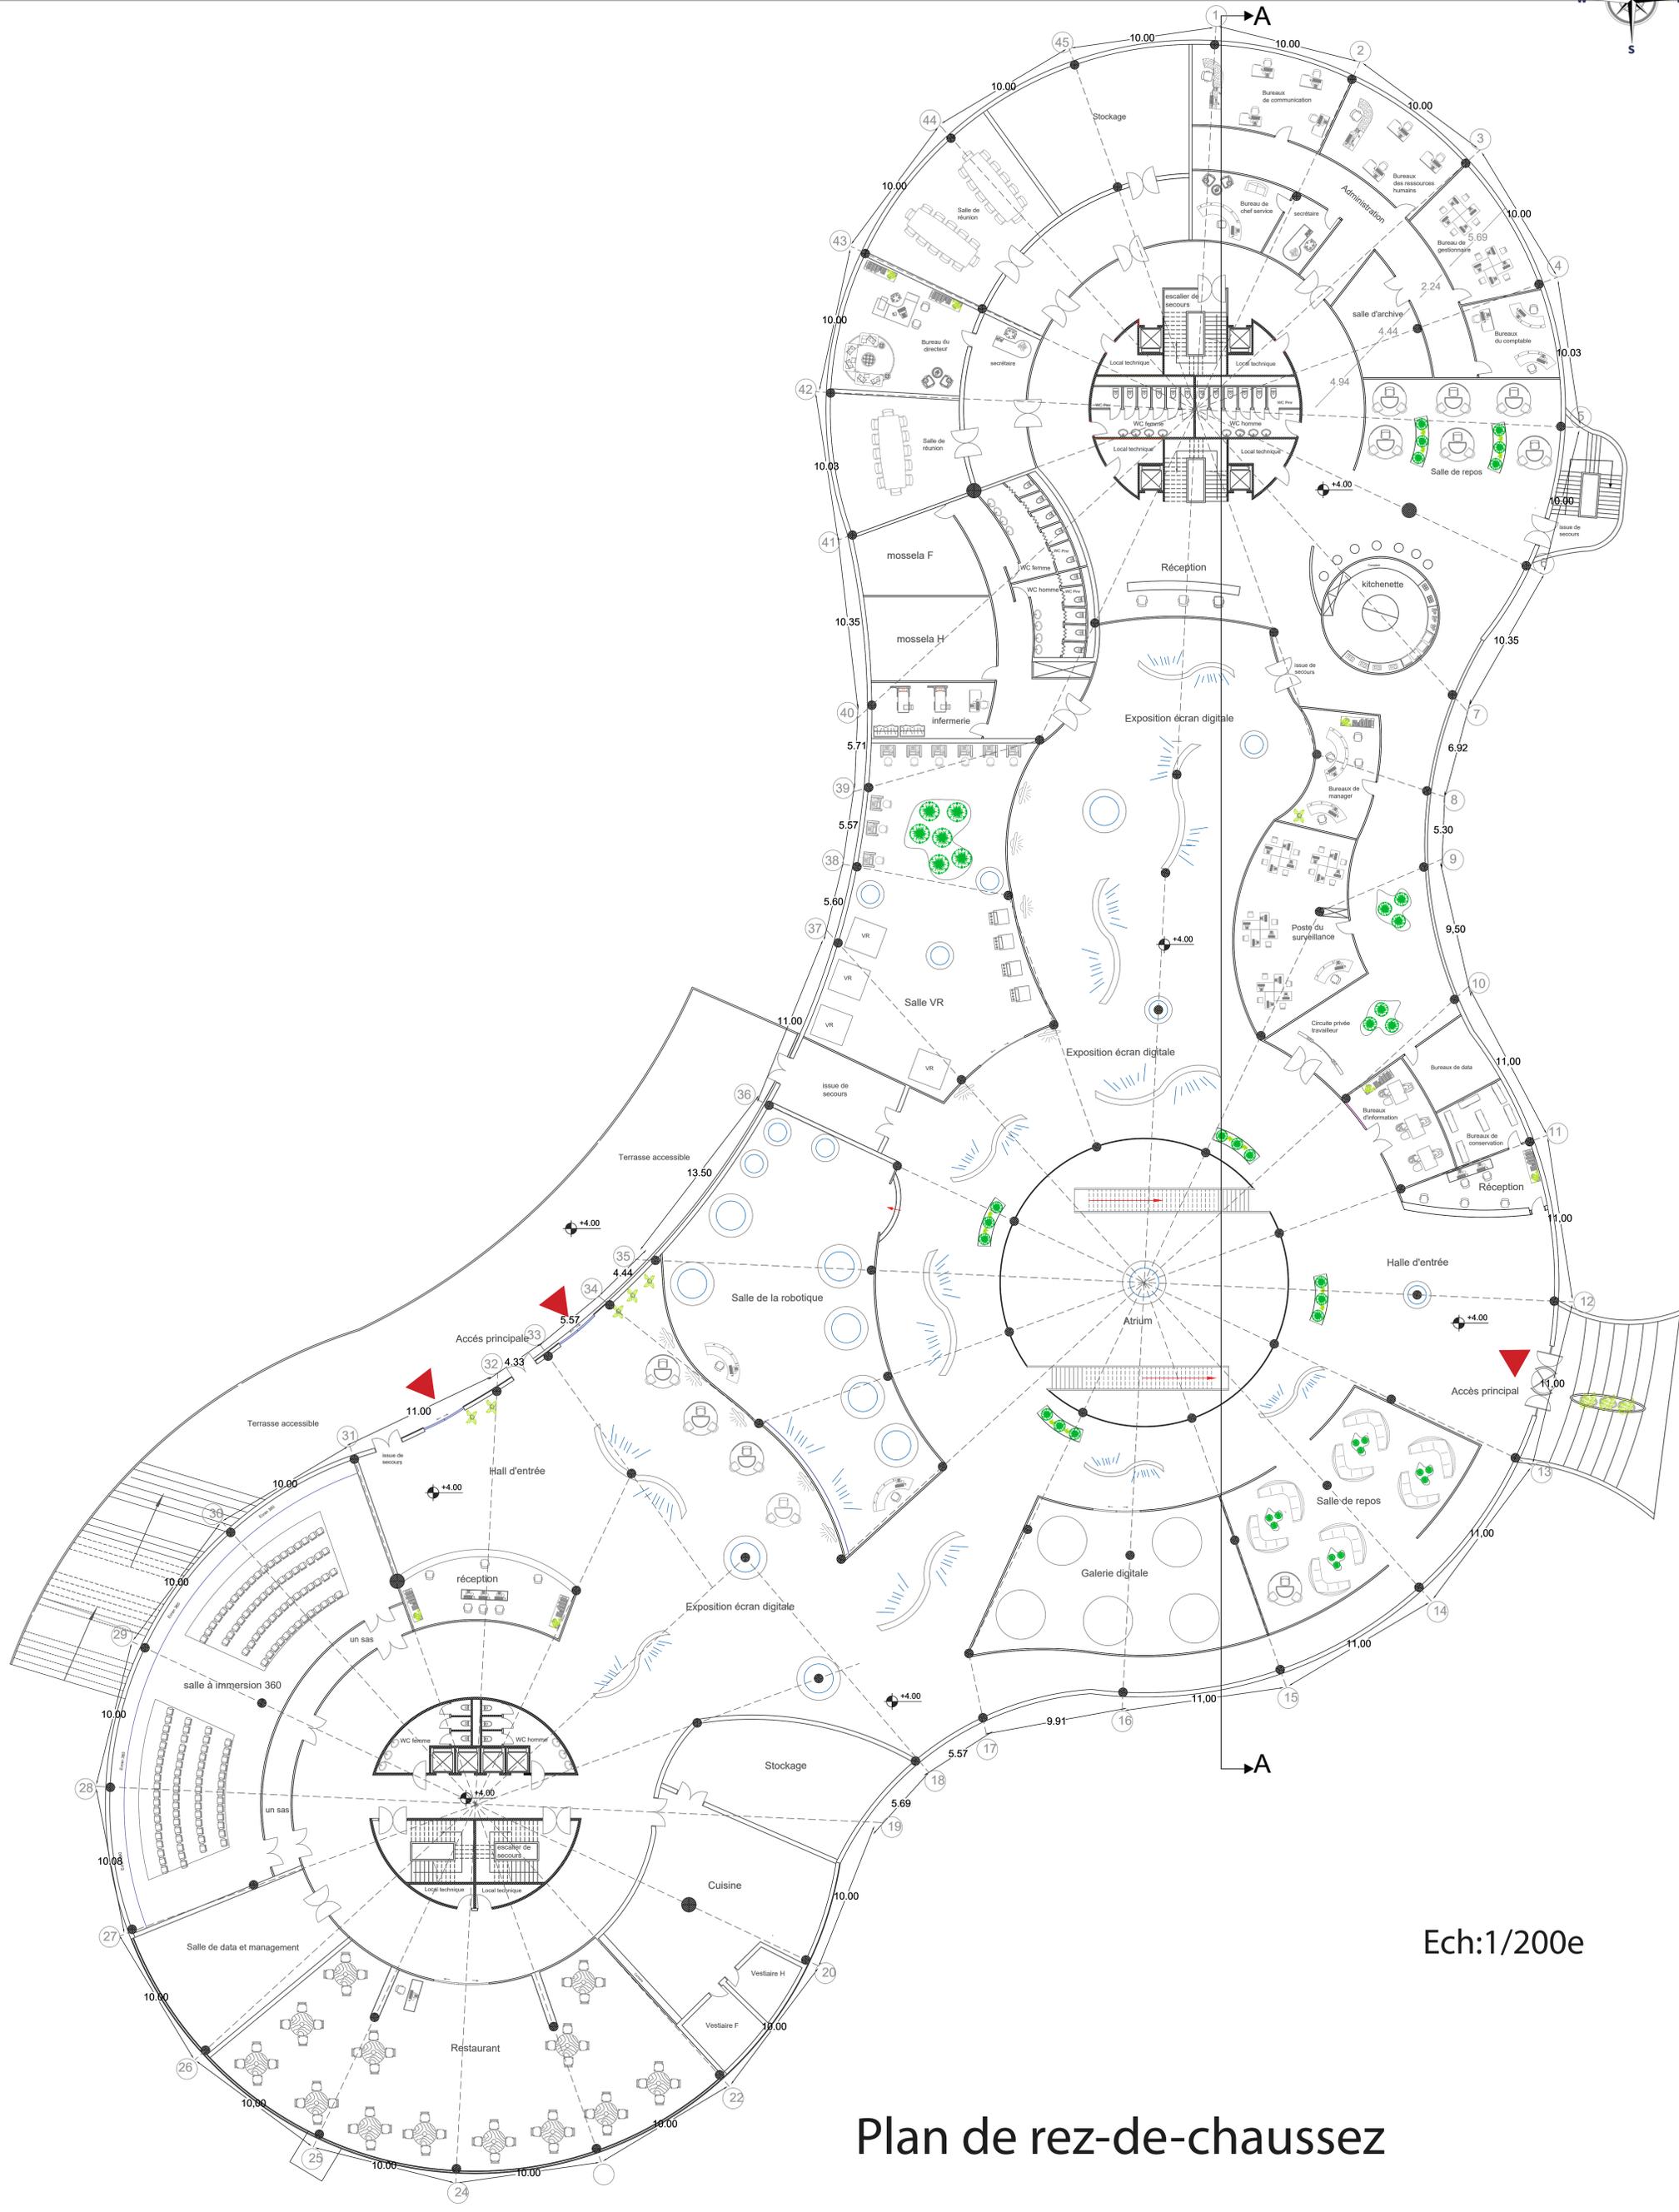


Ech:1/200e

Plan de rez-de-chaussez

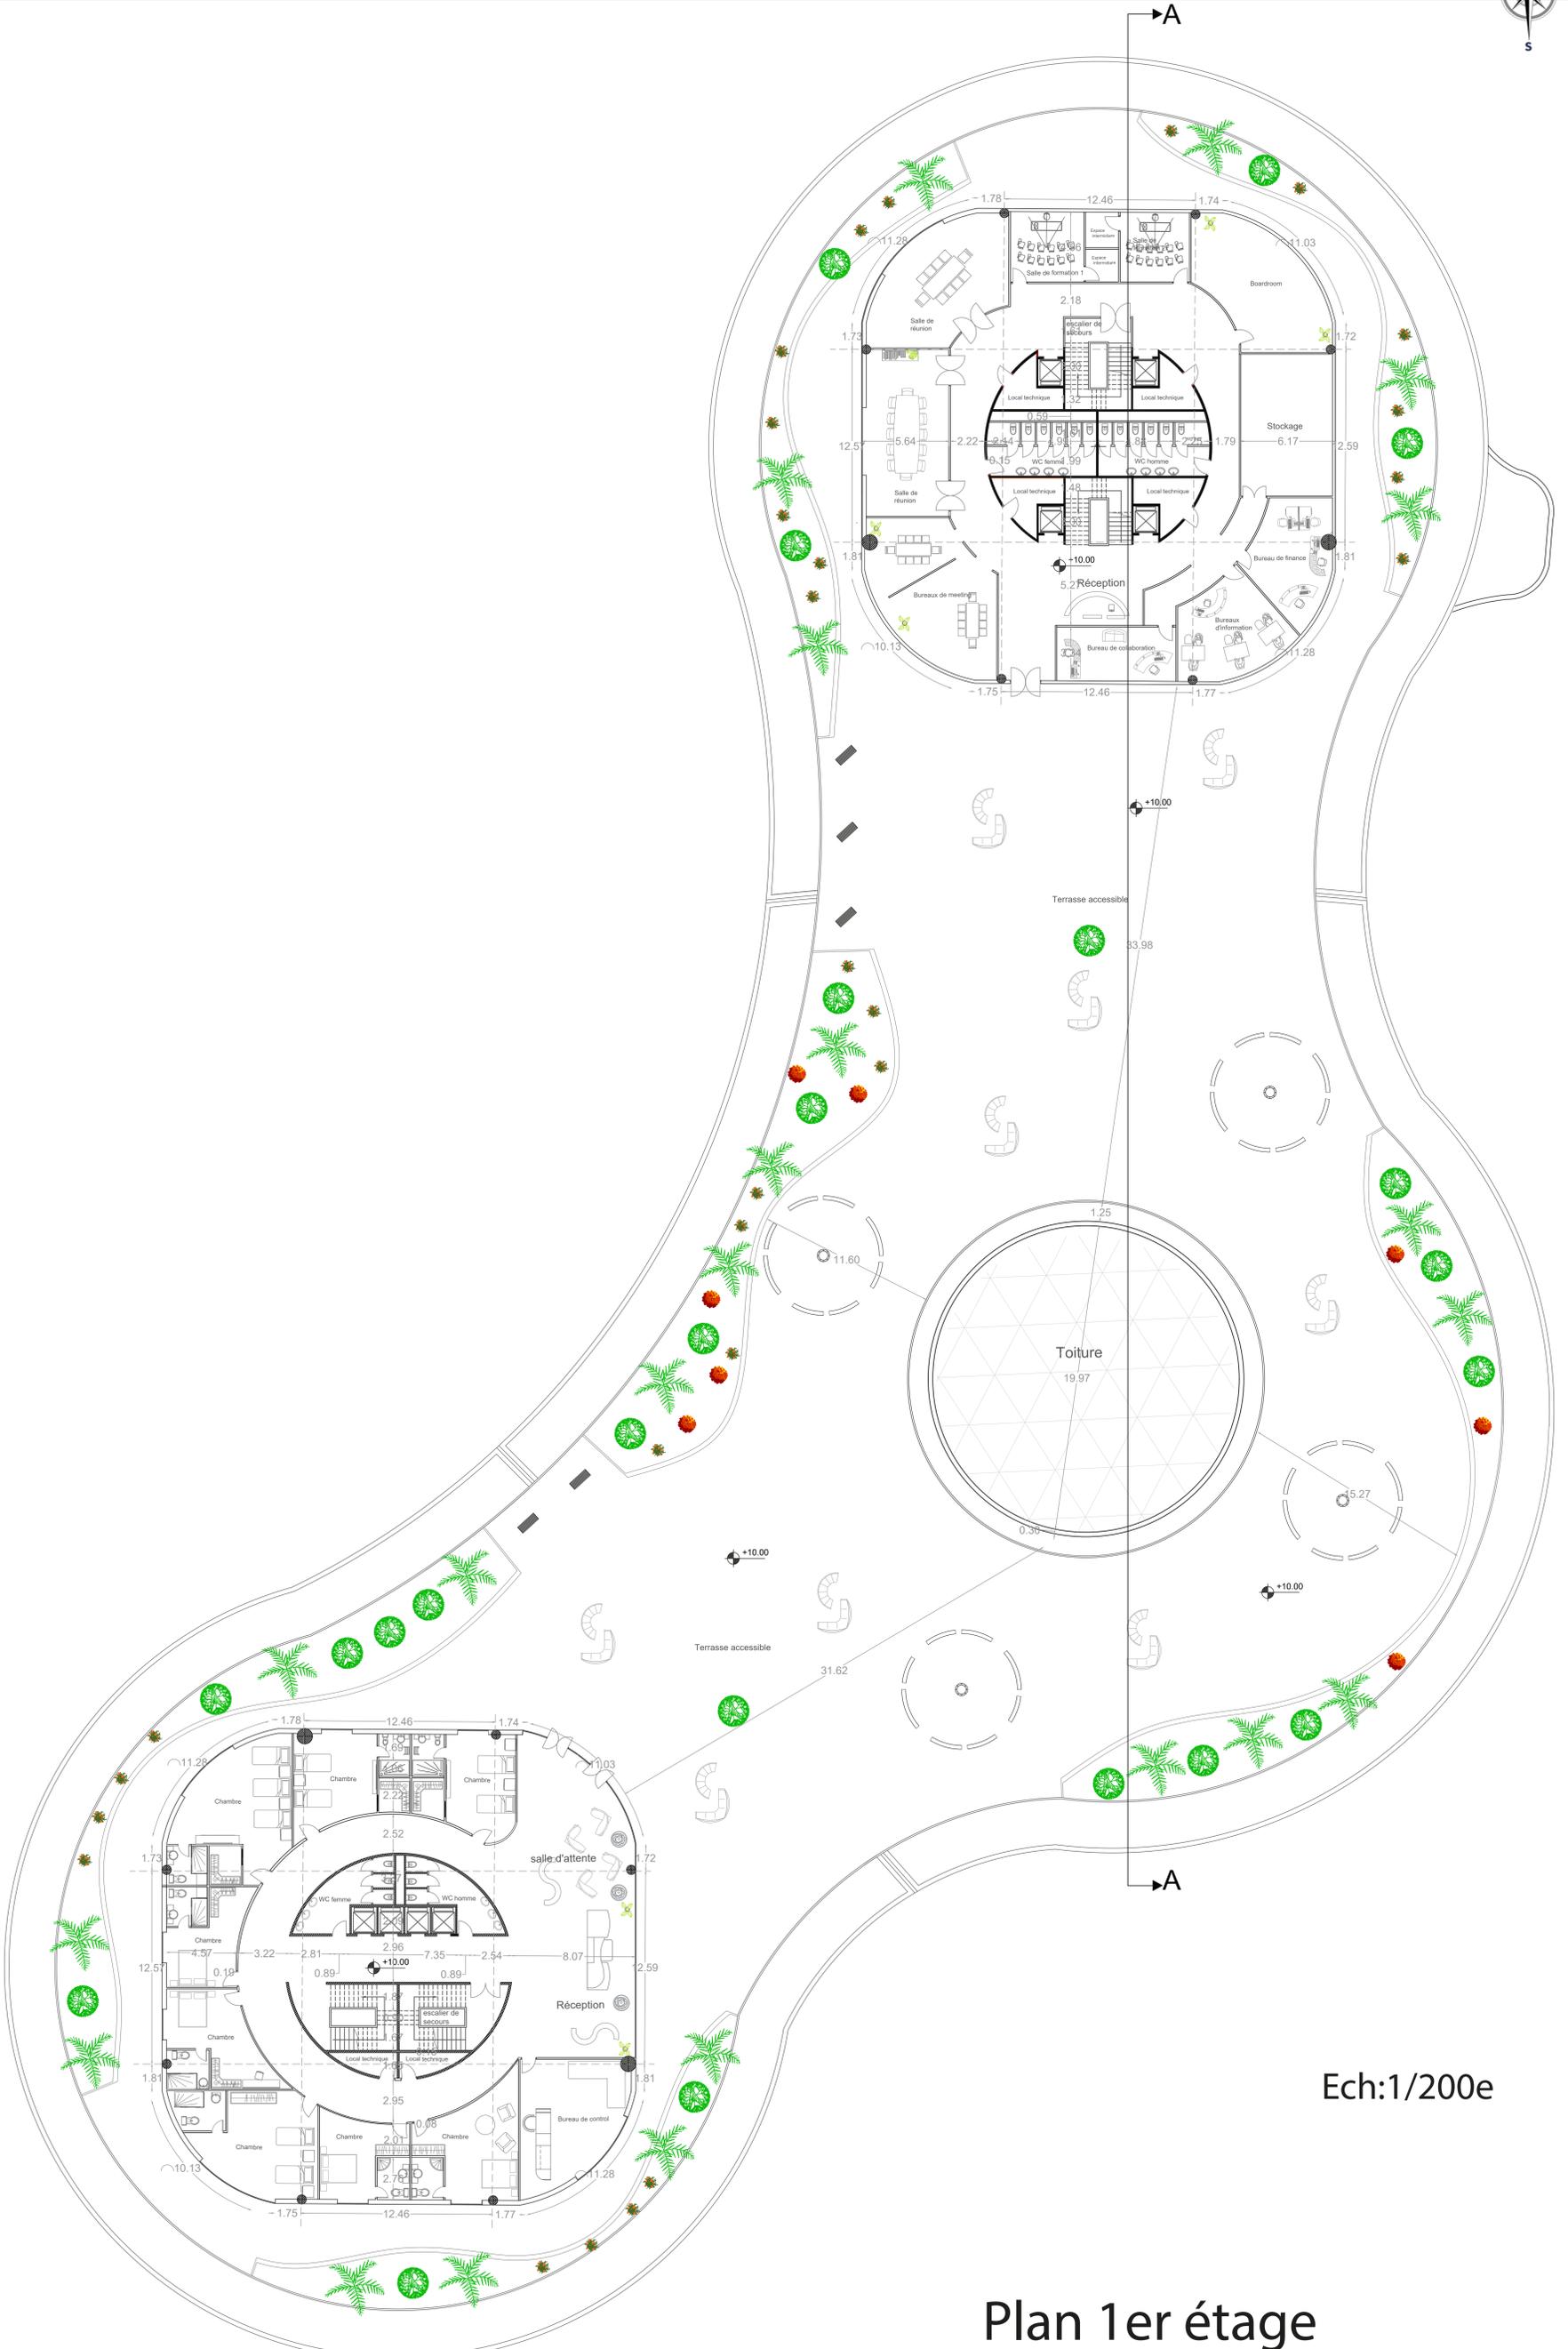


Ech:1/200e

Plan 1er étage

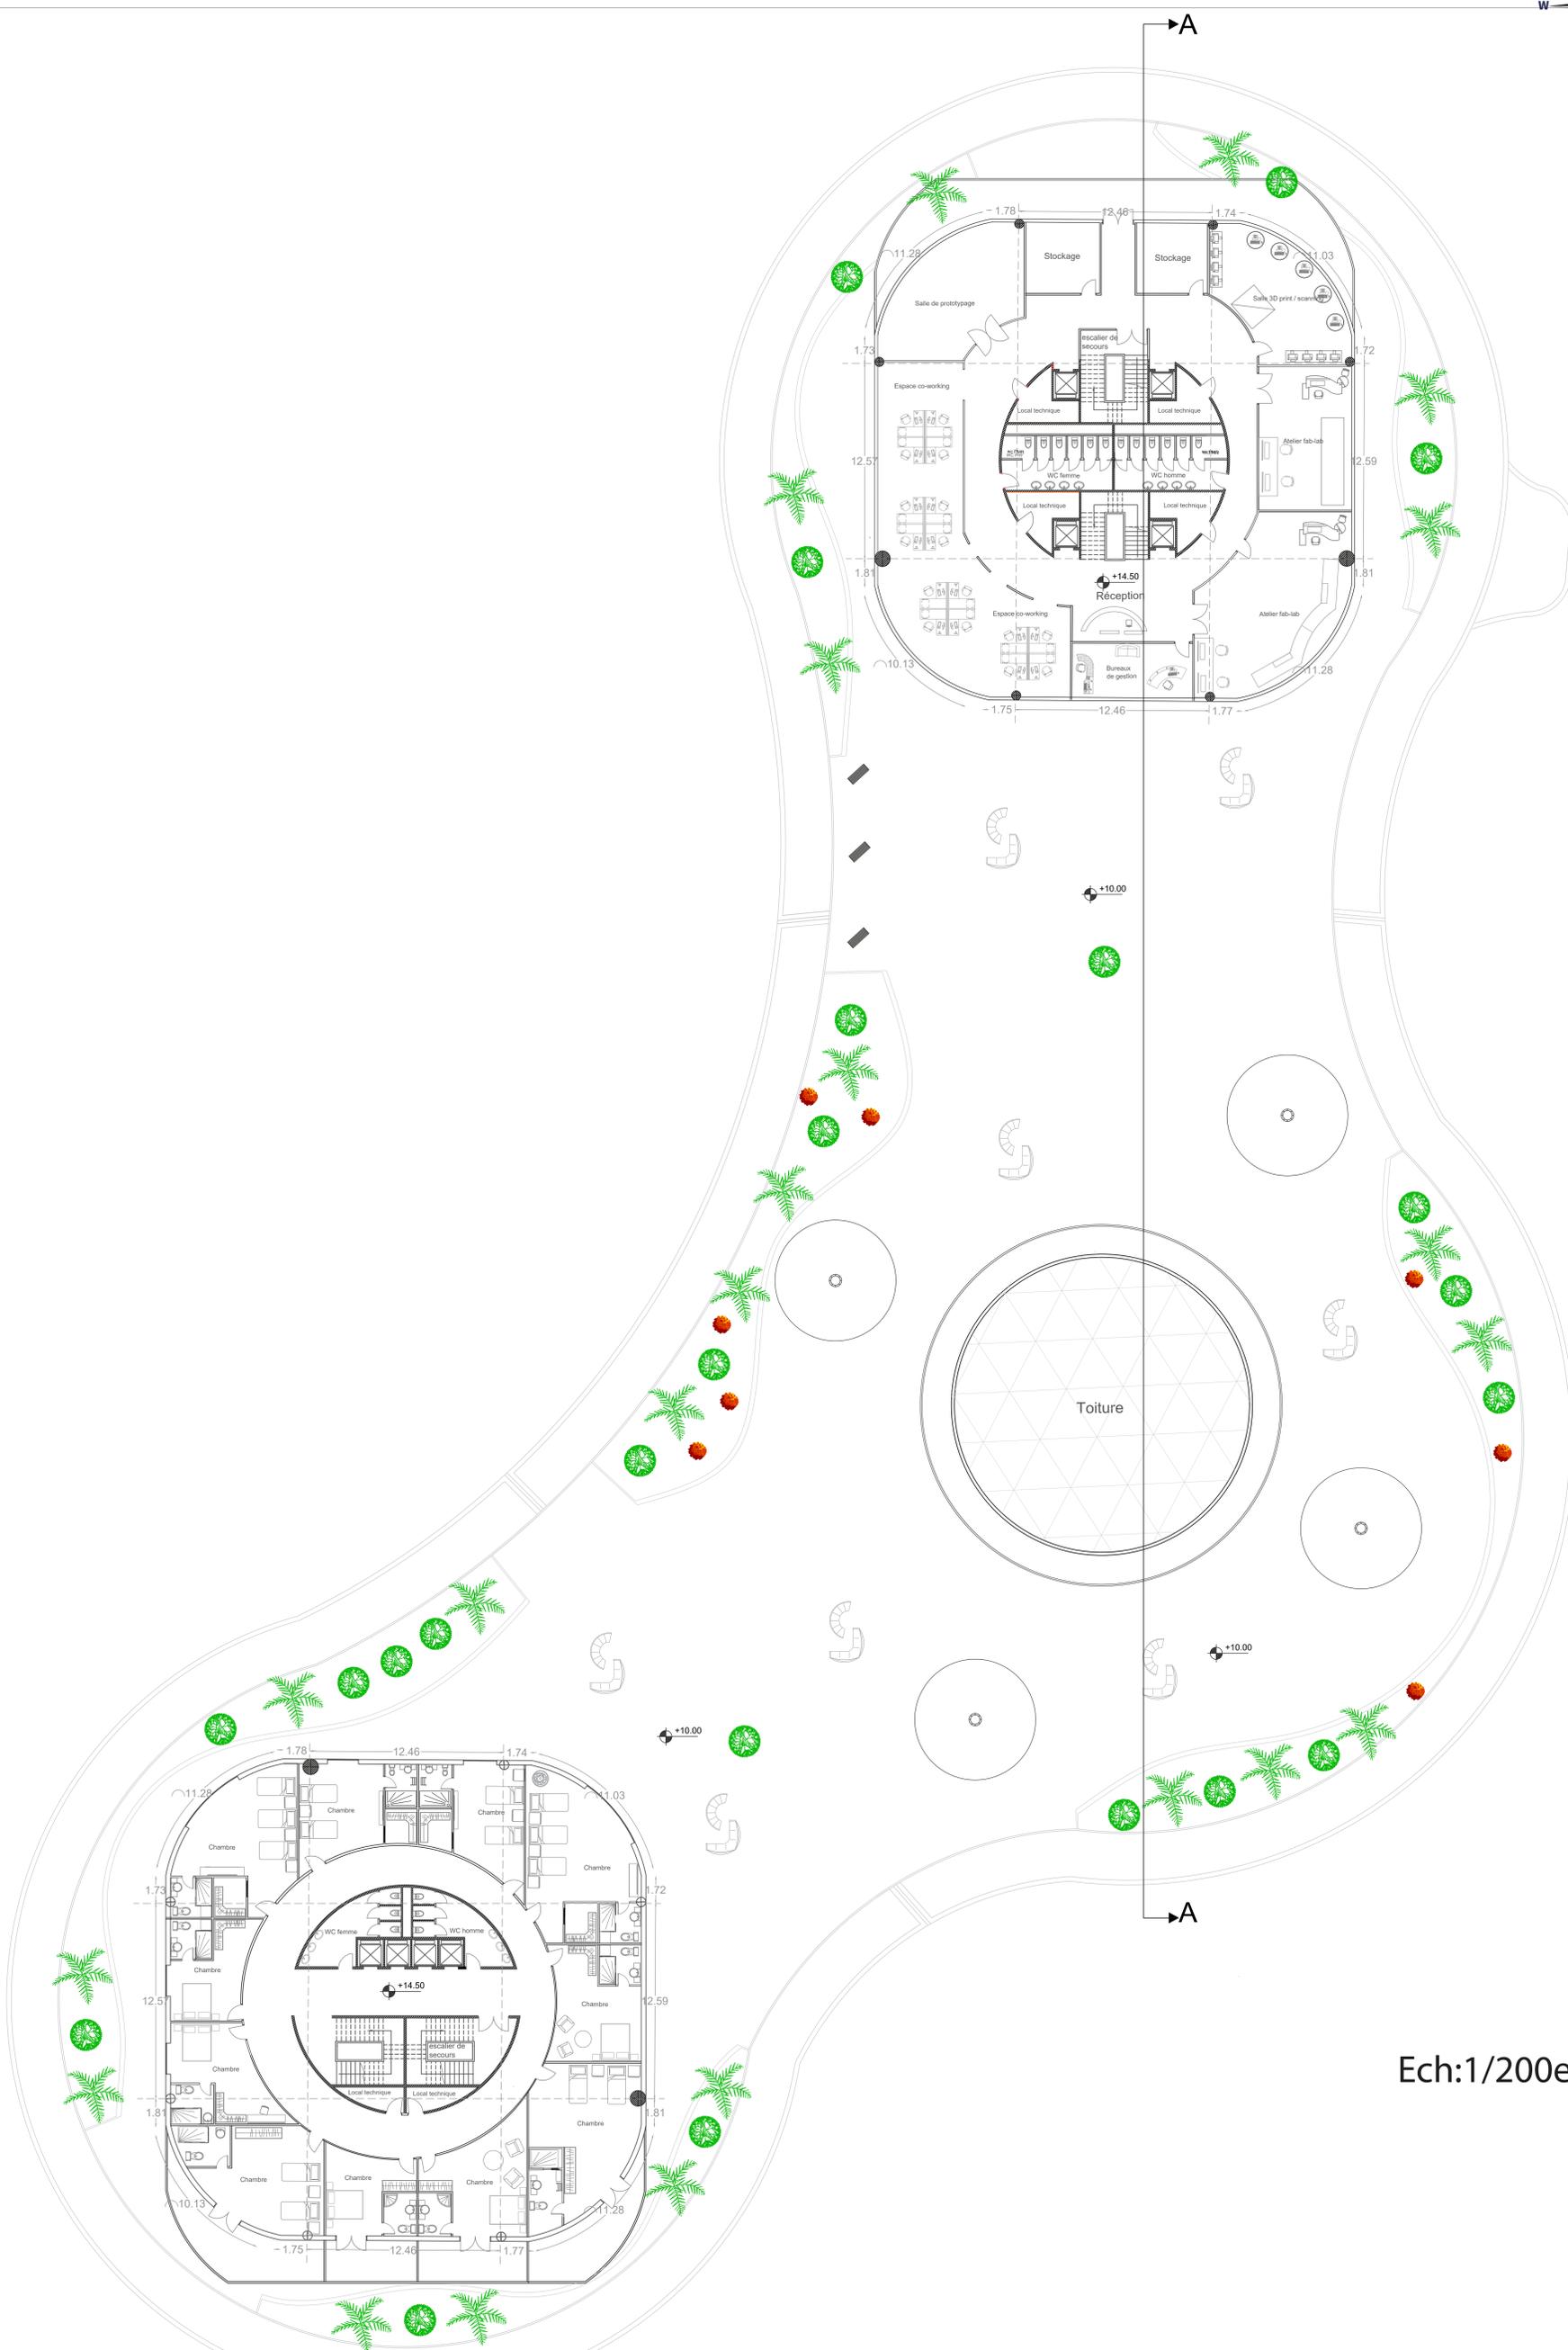


Ech:1/200e

Plan 2ème et 3ème étage

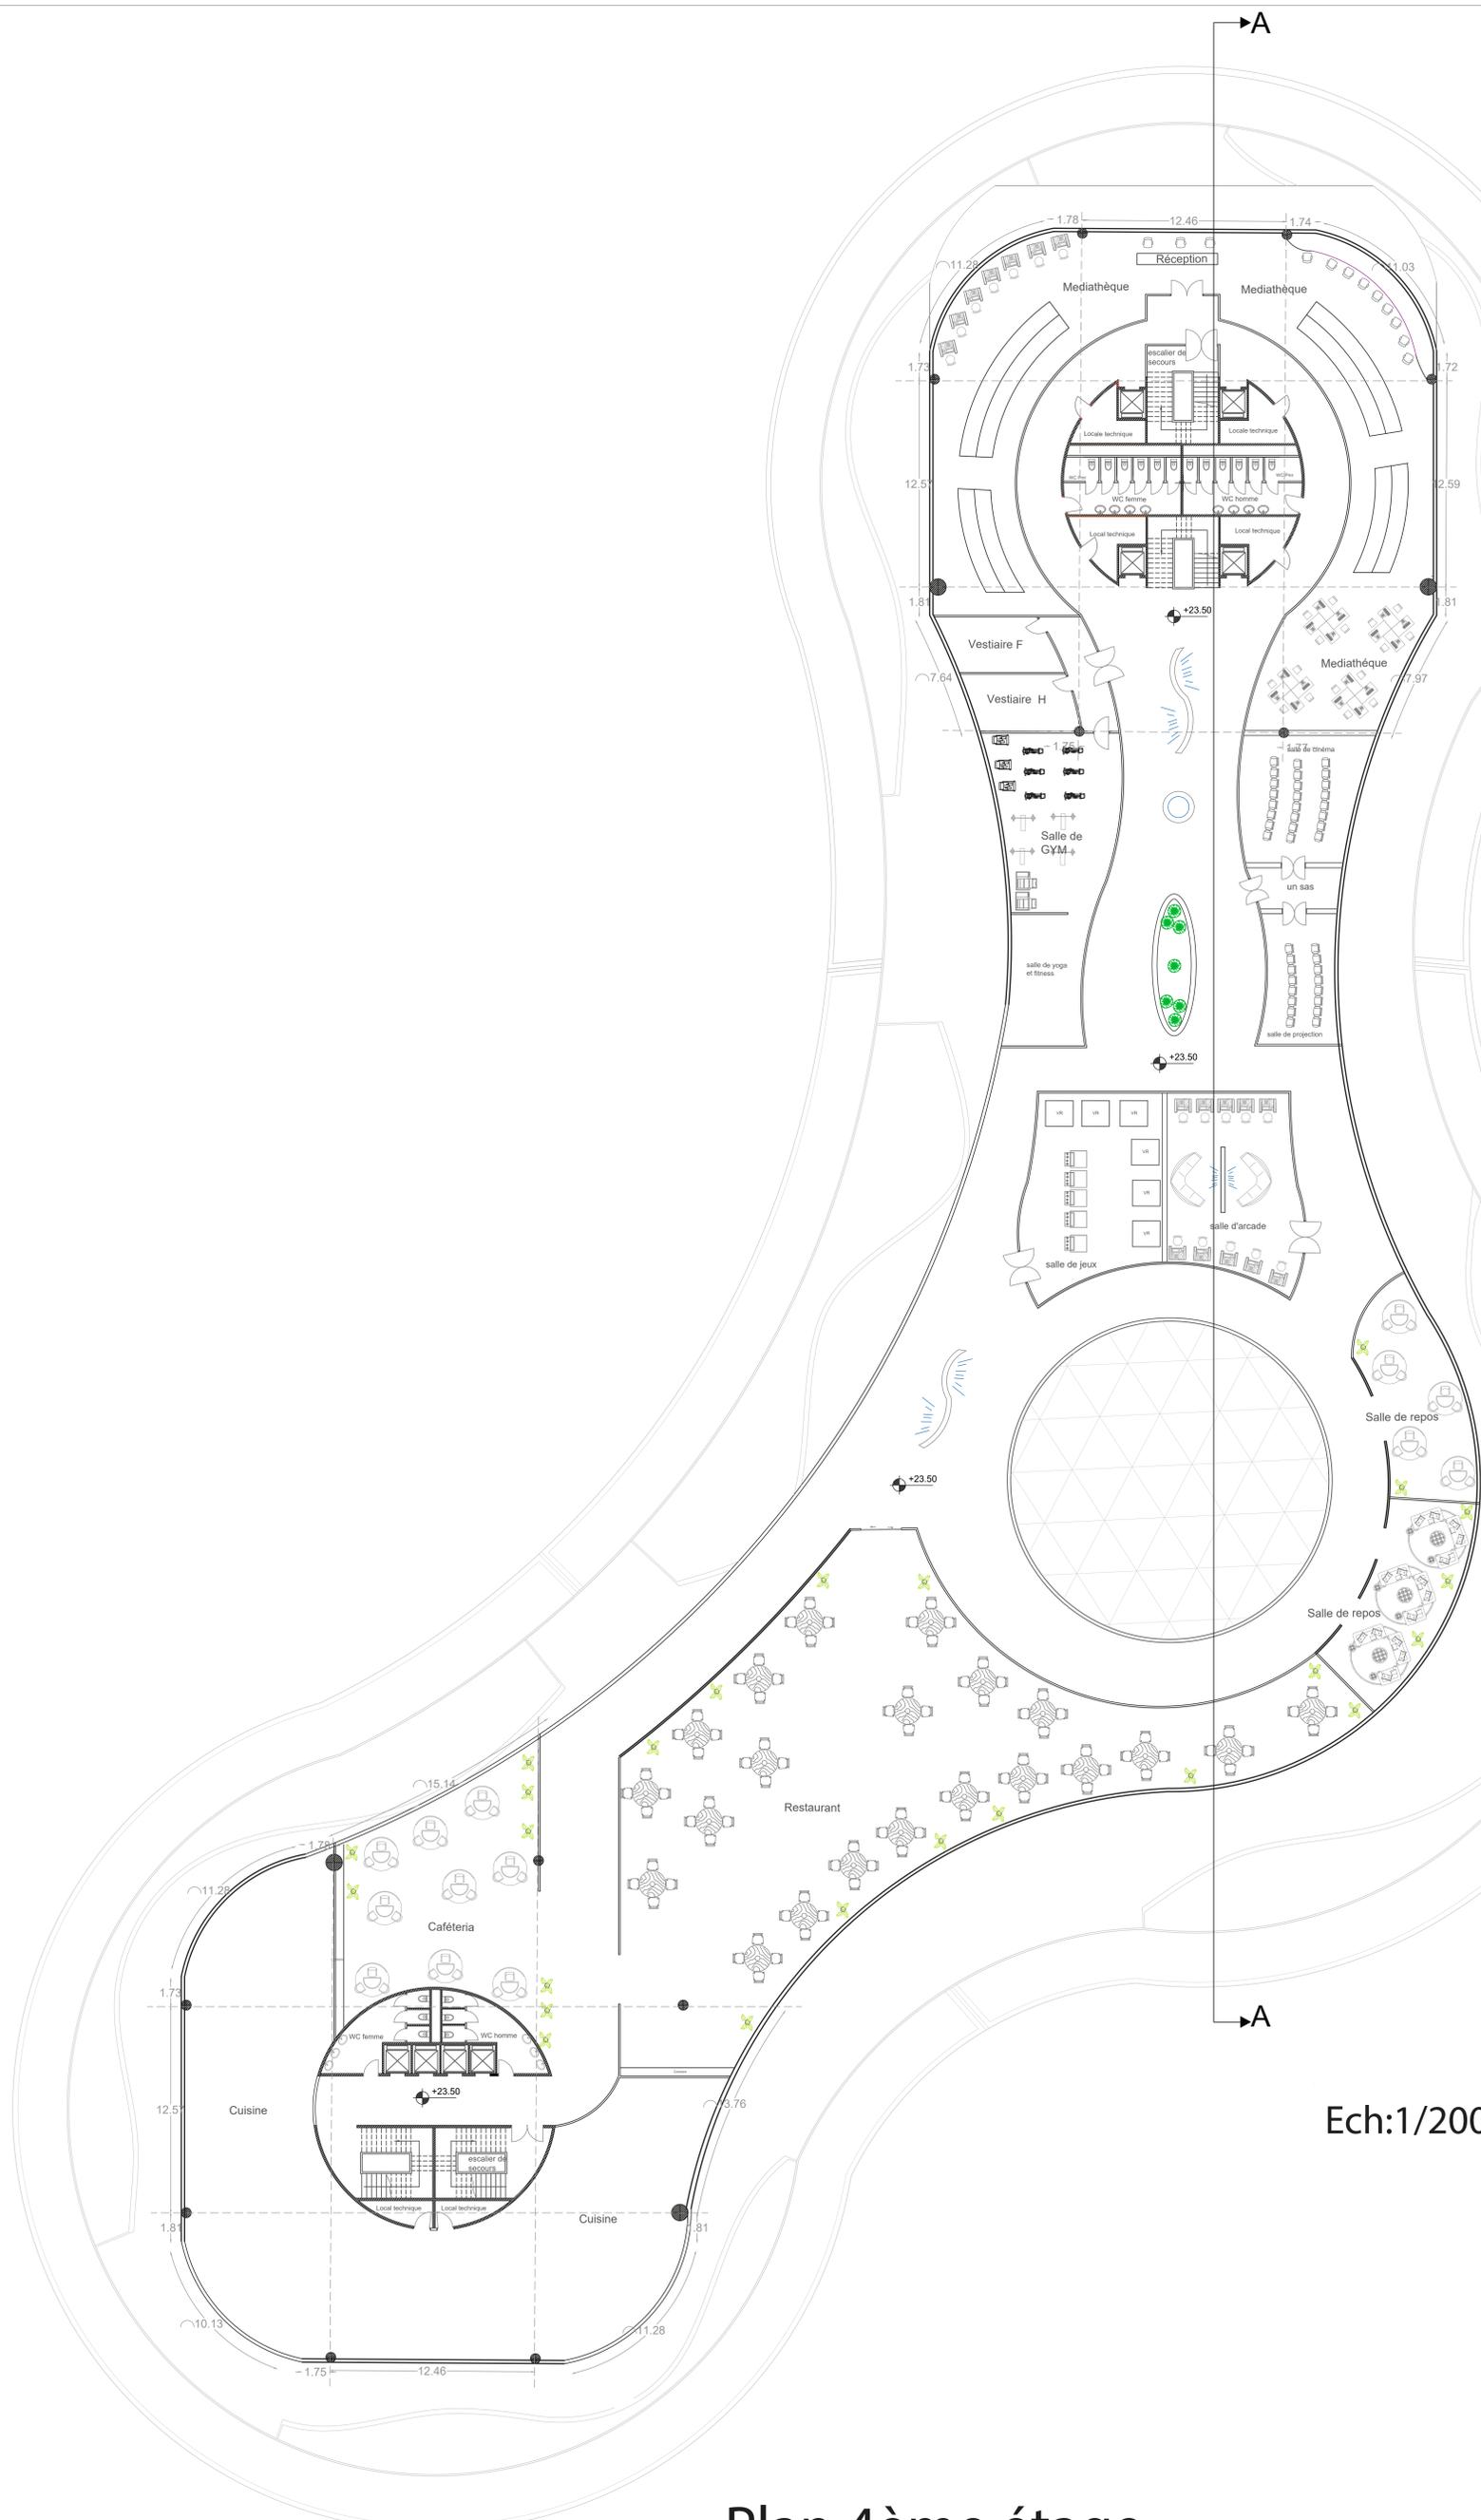


Ech:1/200e

Plan 4ème étage

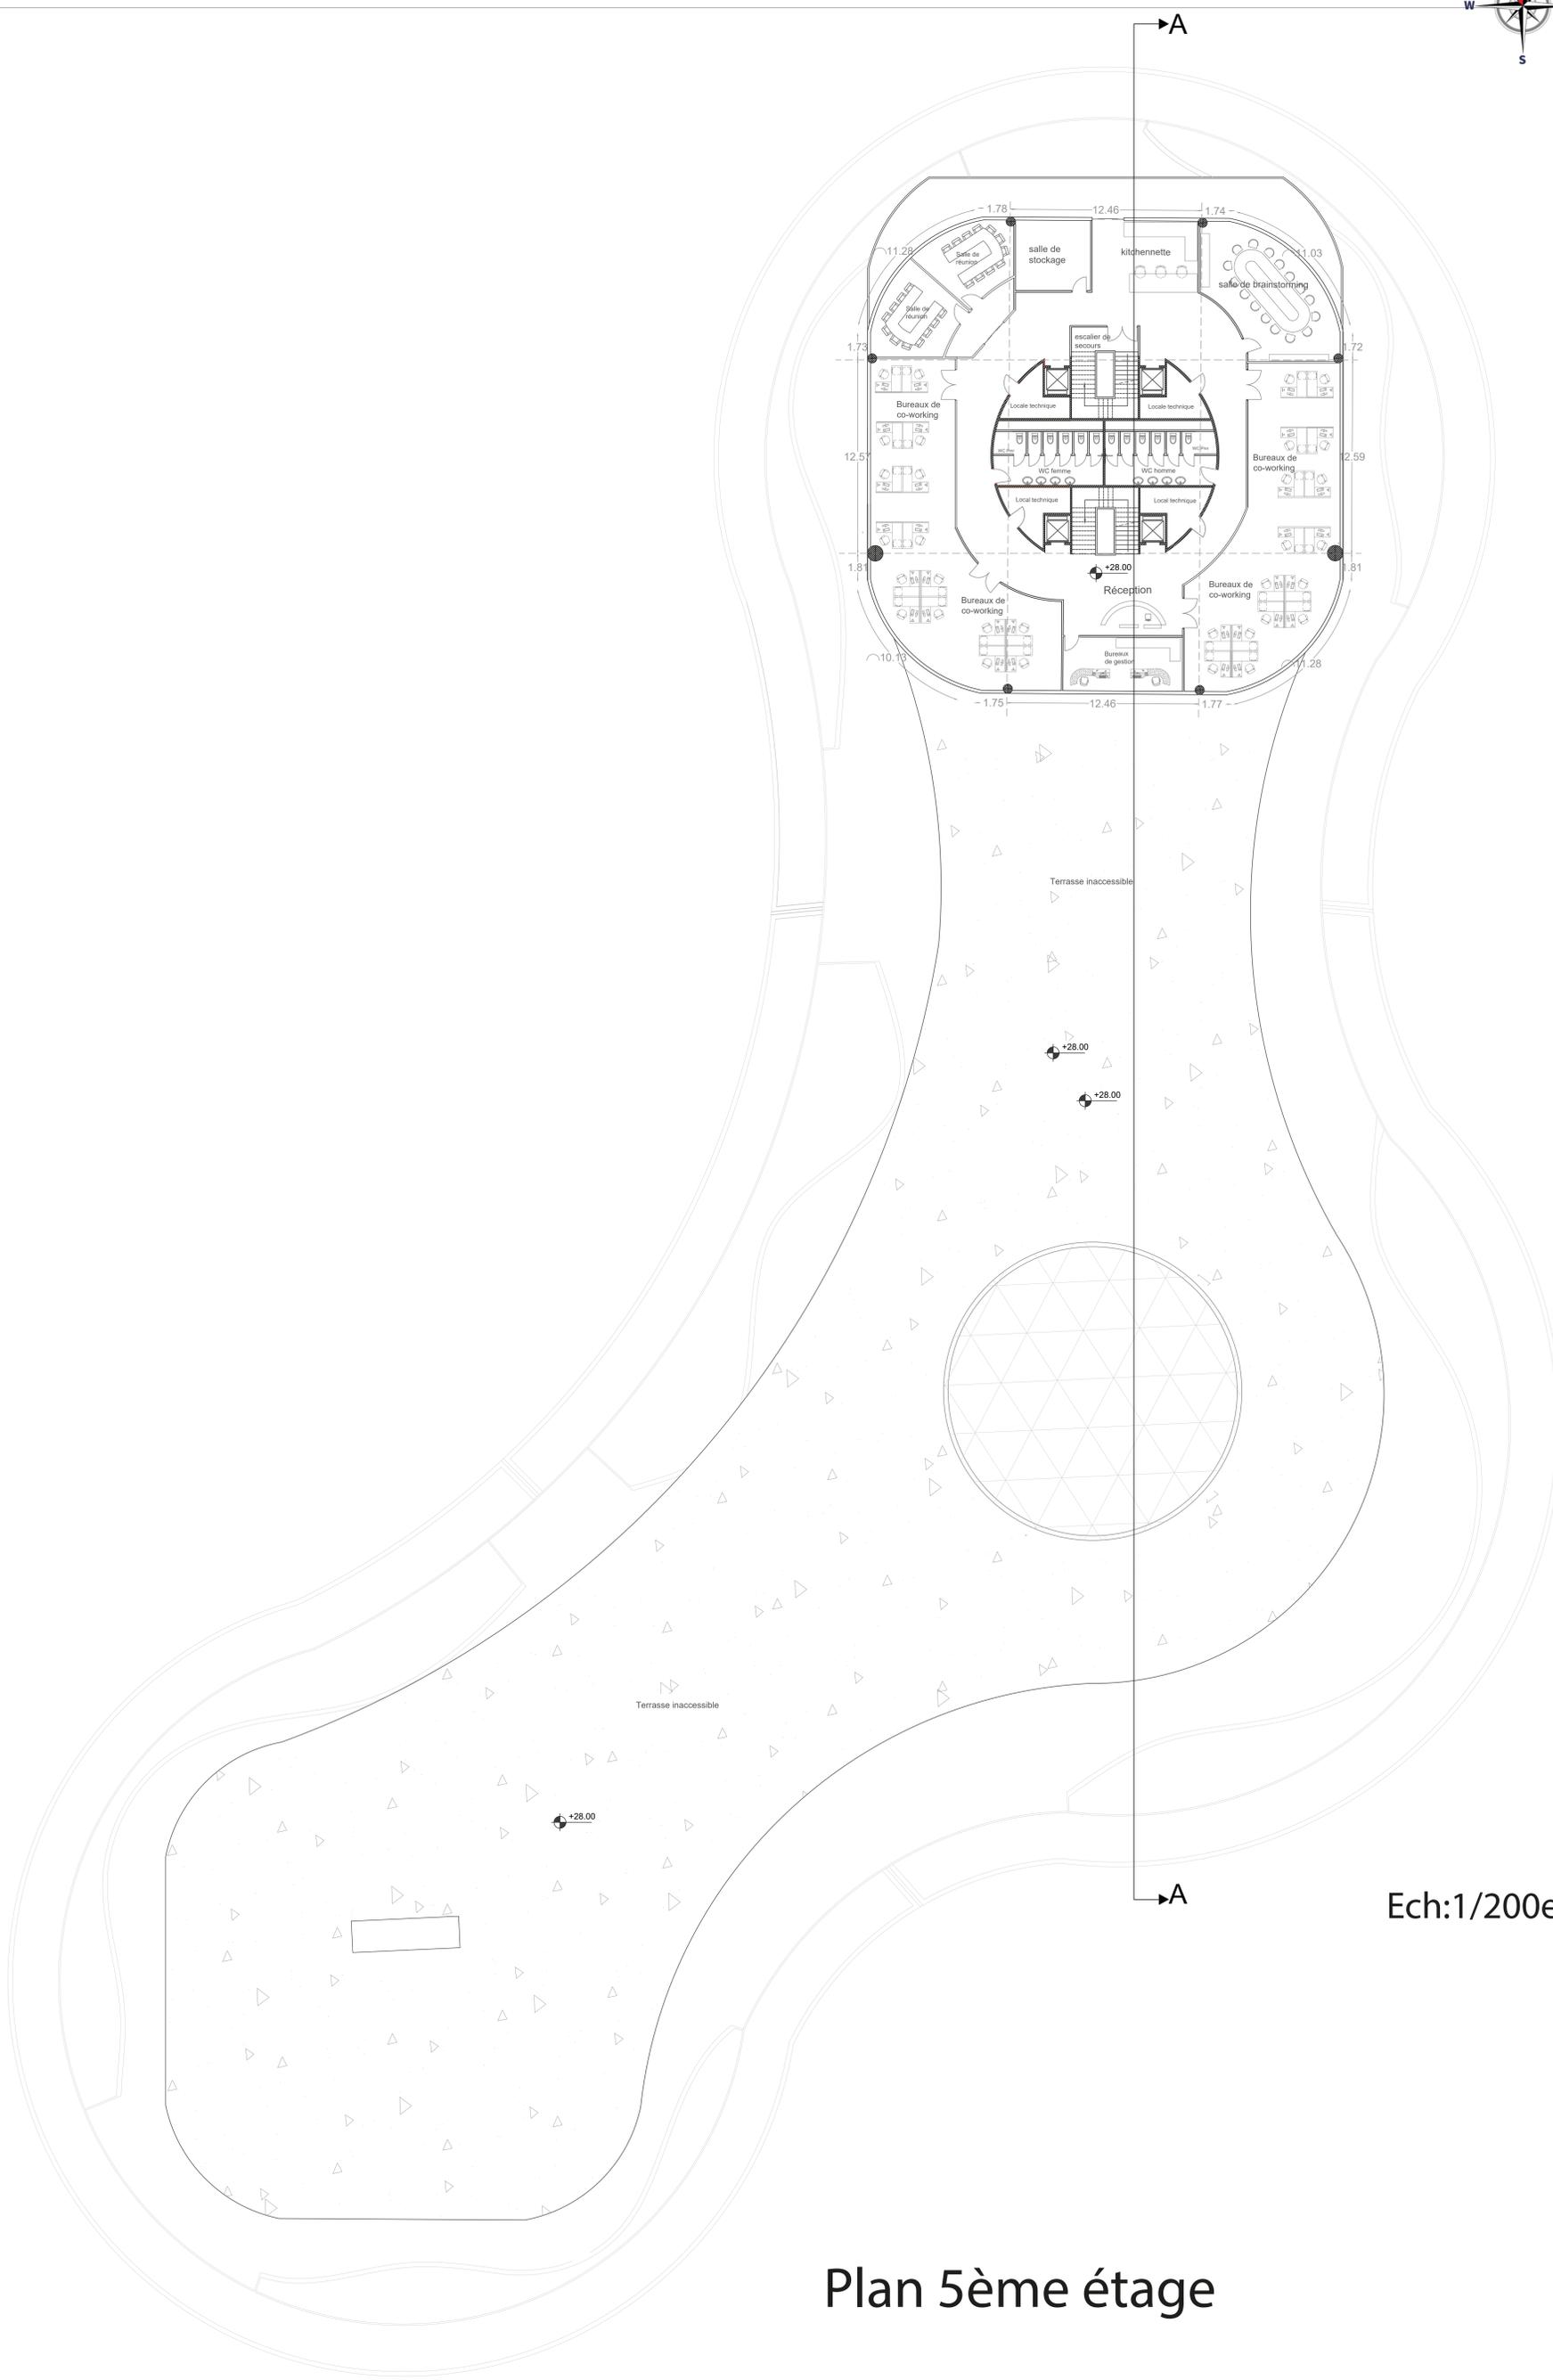


Ech:1/200e

Plan 5ème étage

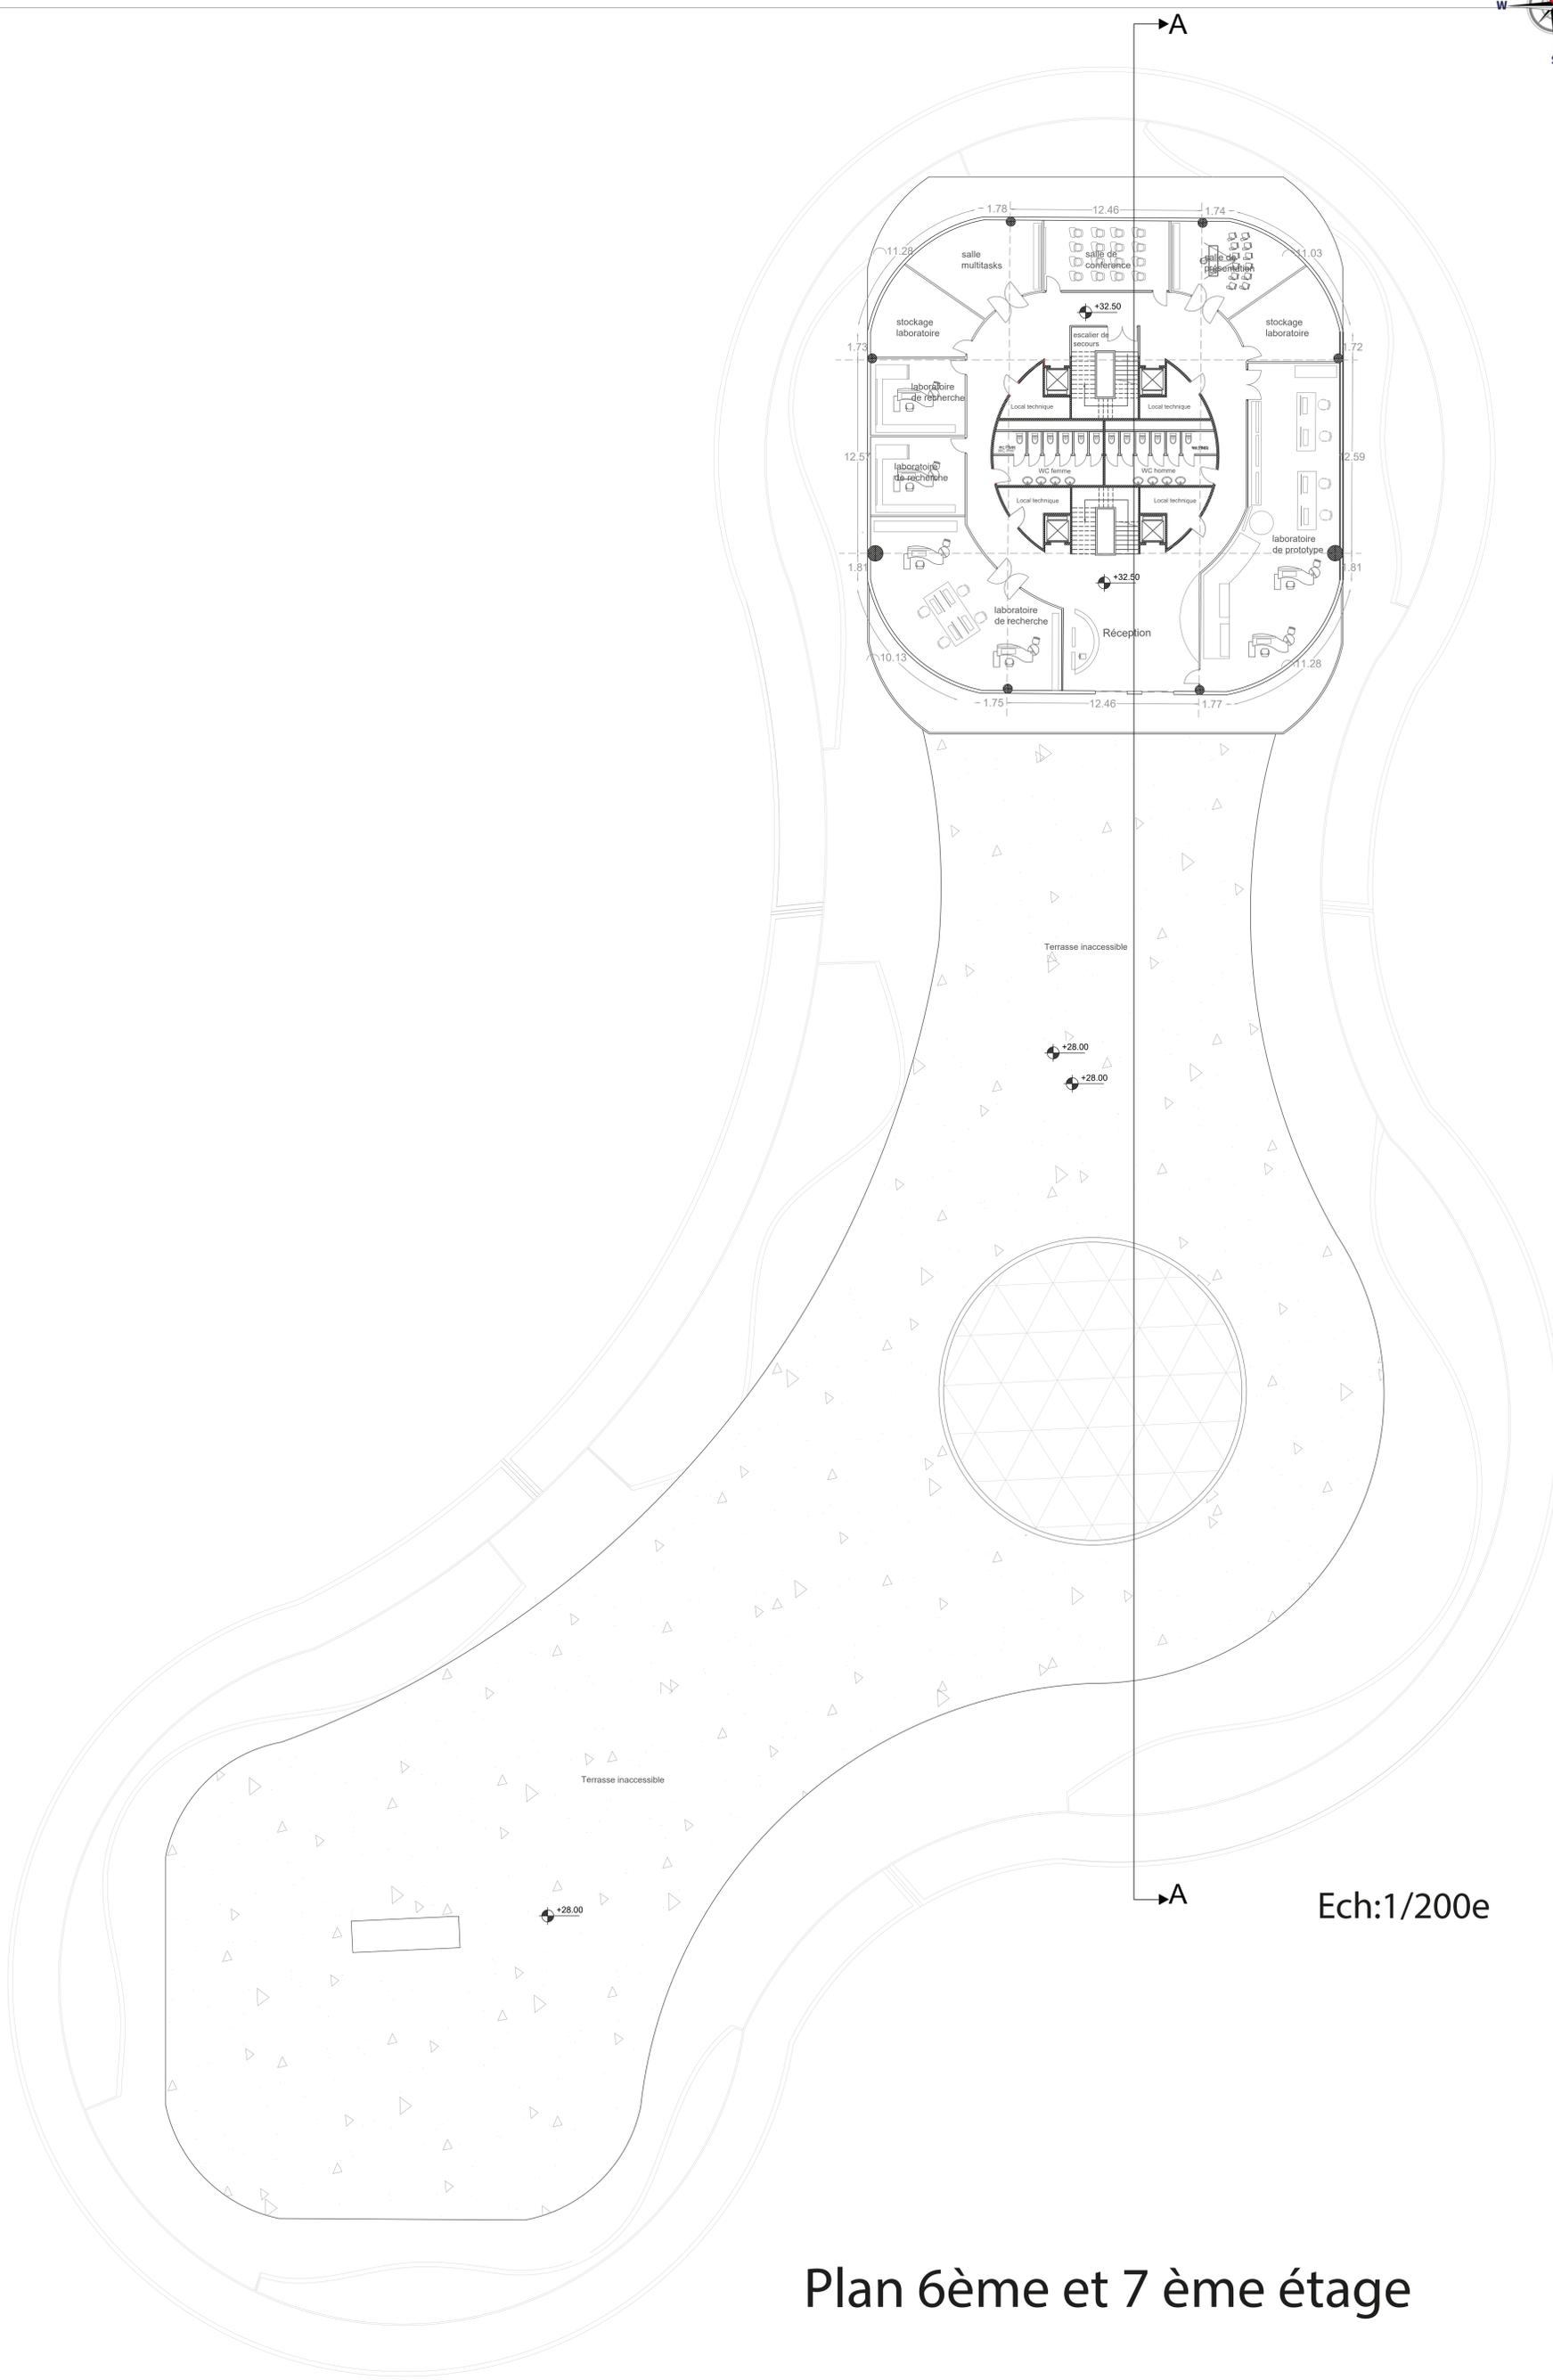


Ech:1/200e

Plan 6ème et 7ème étage

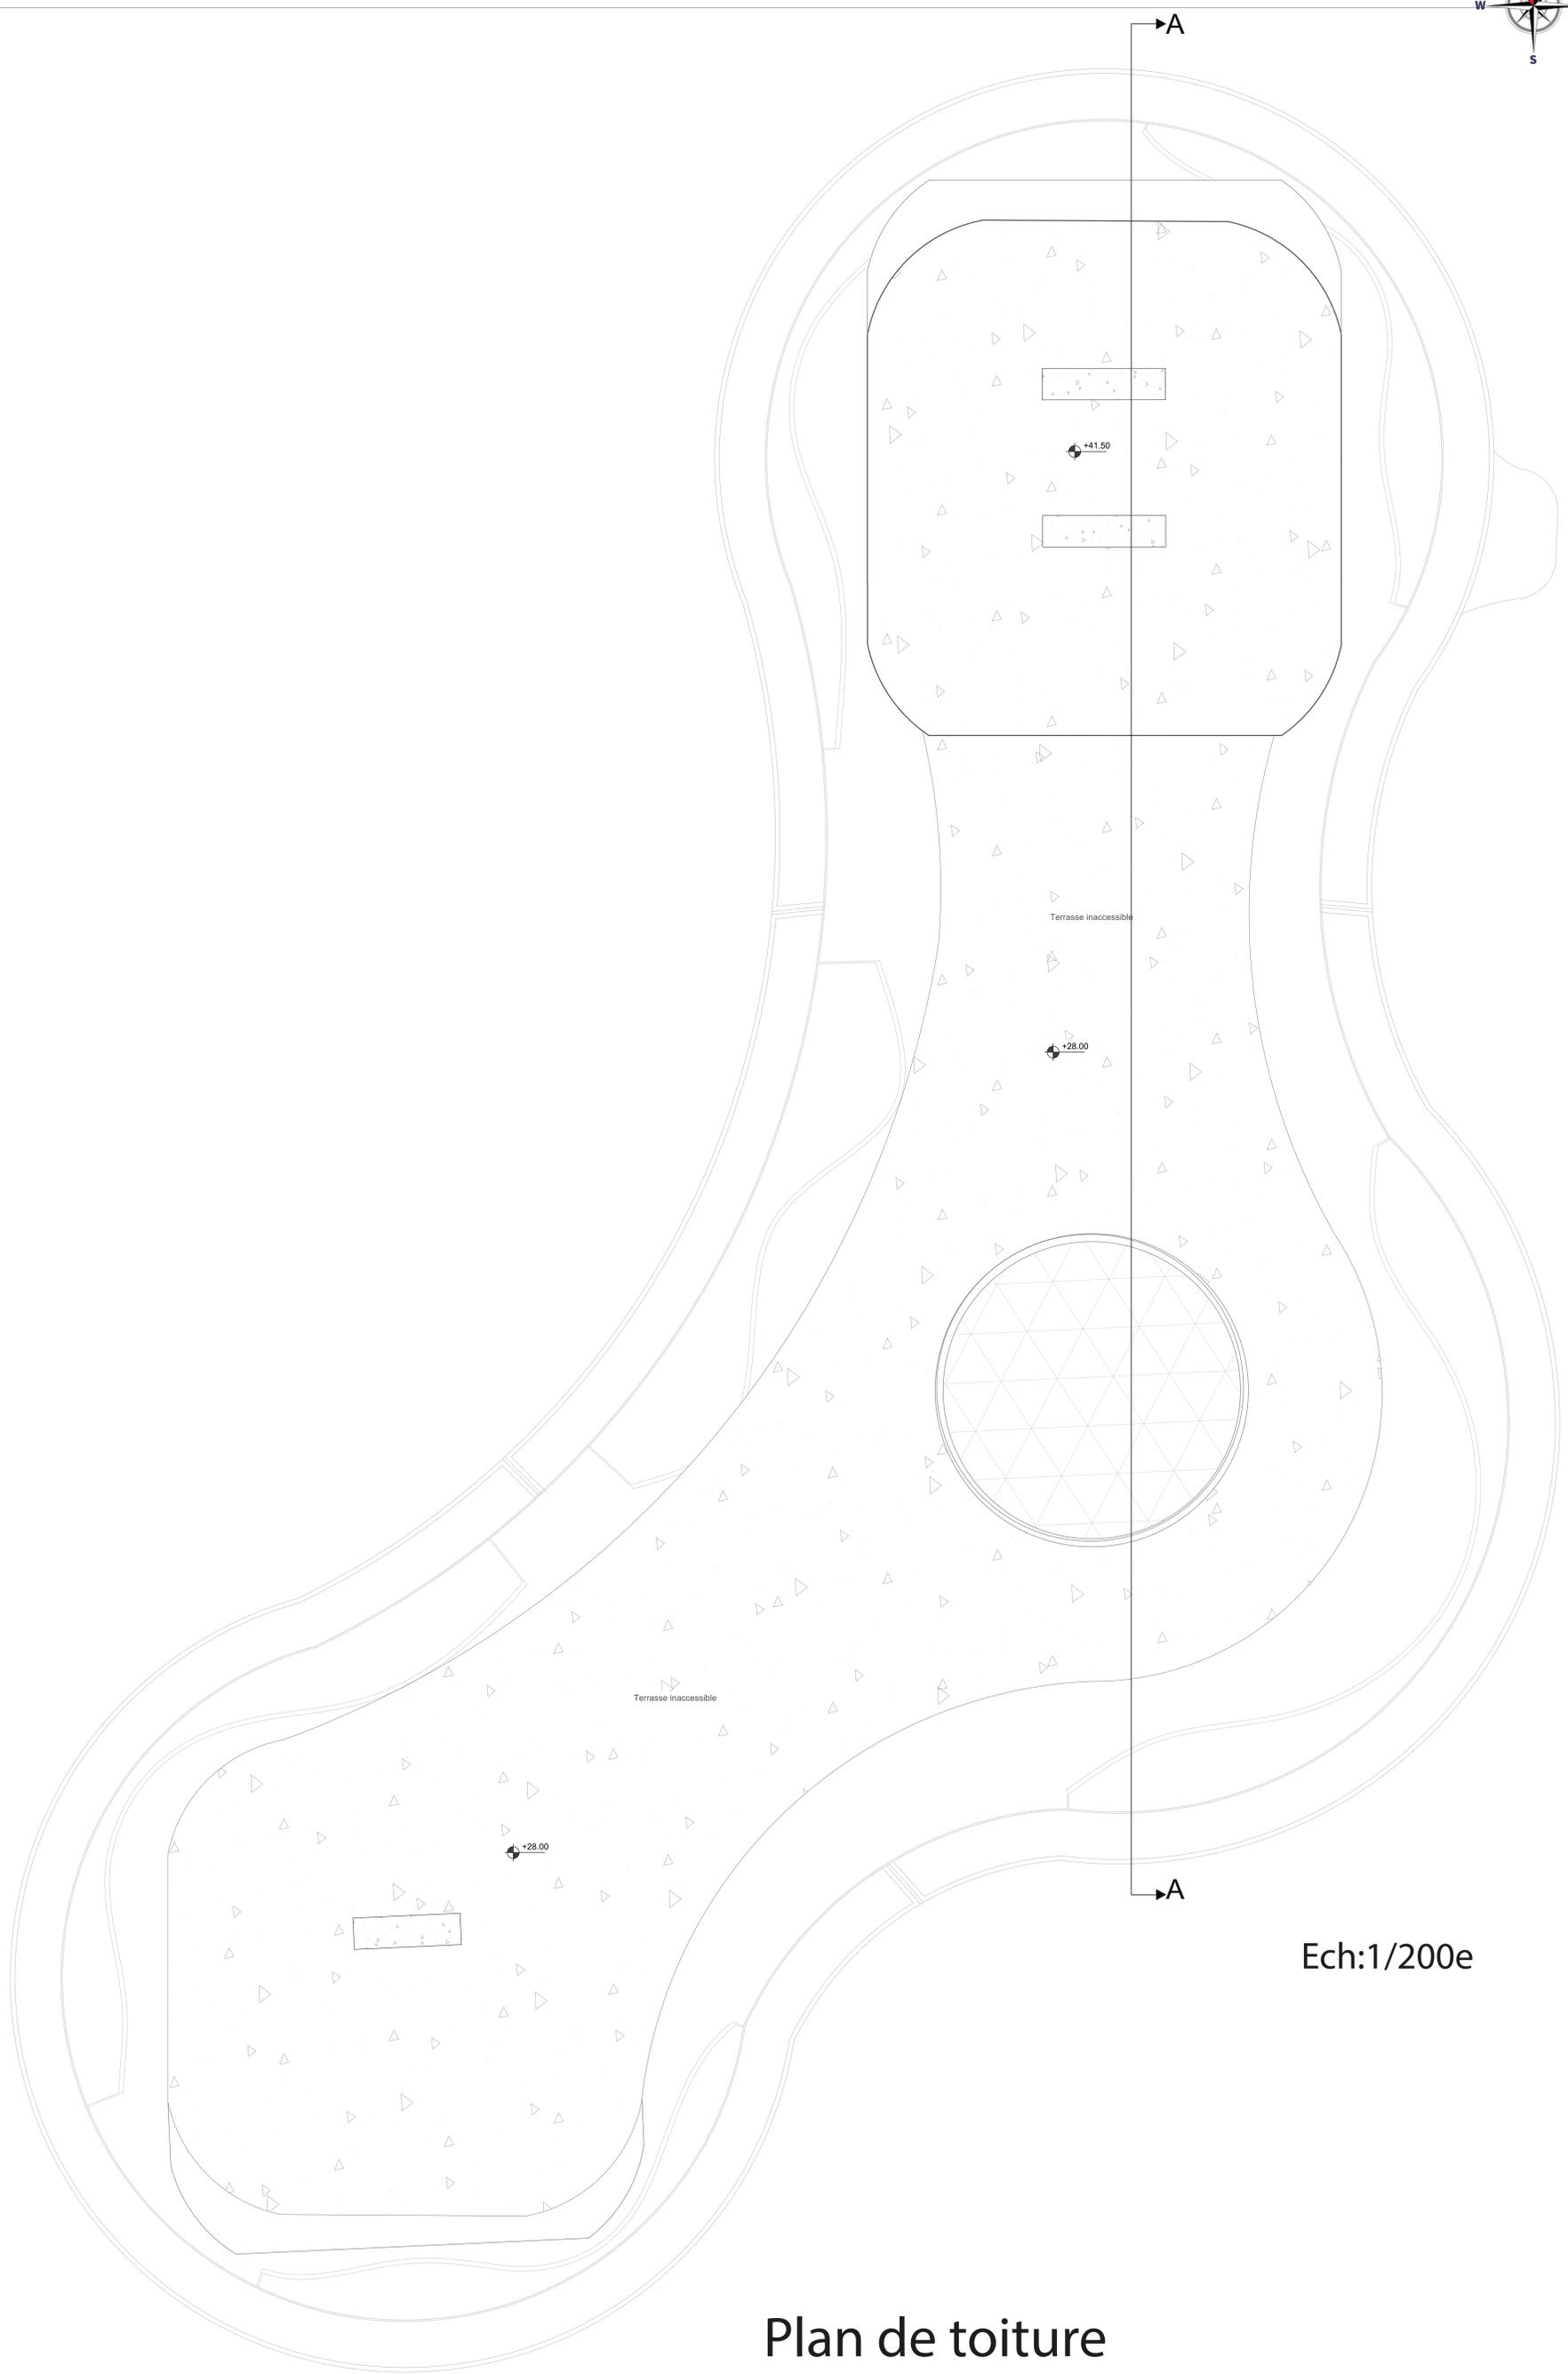


Ech:1/200e

Plan de toiture

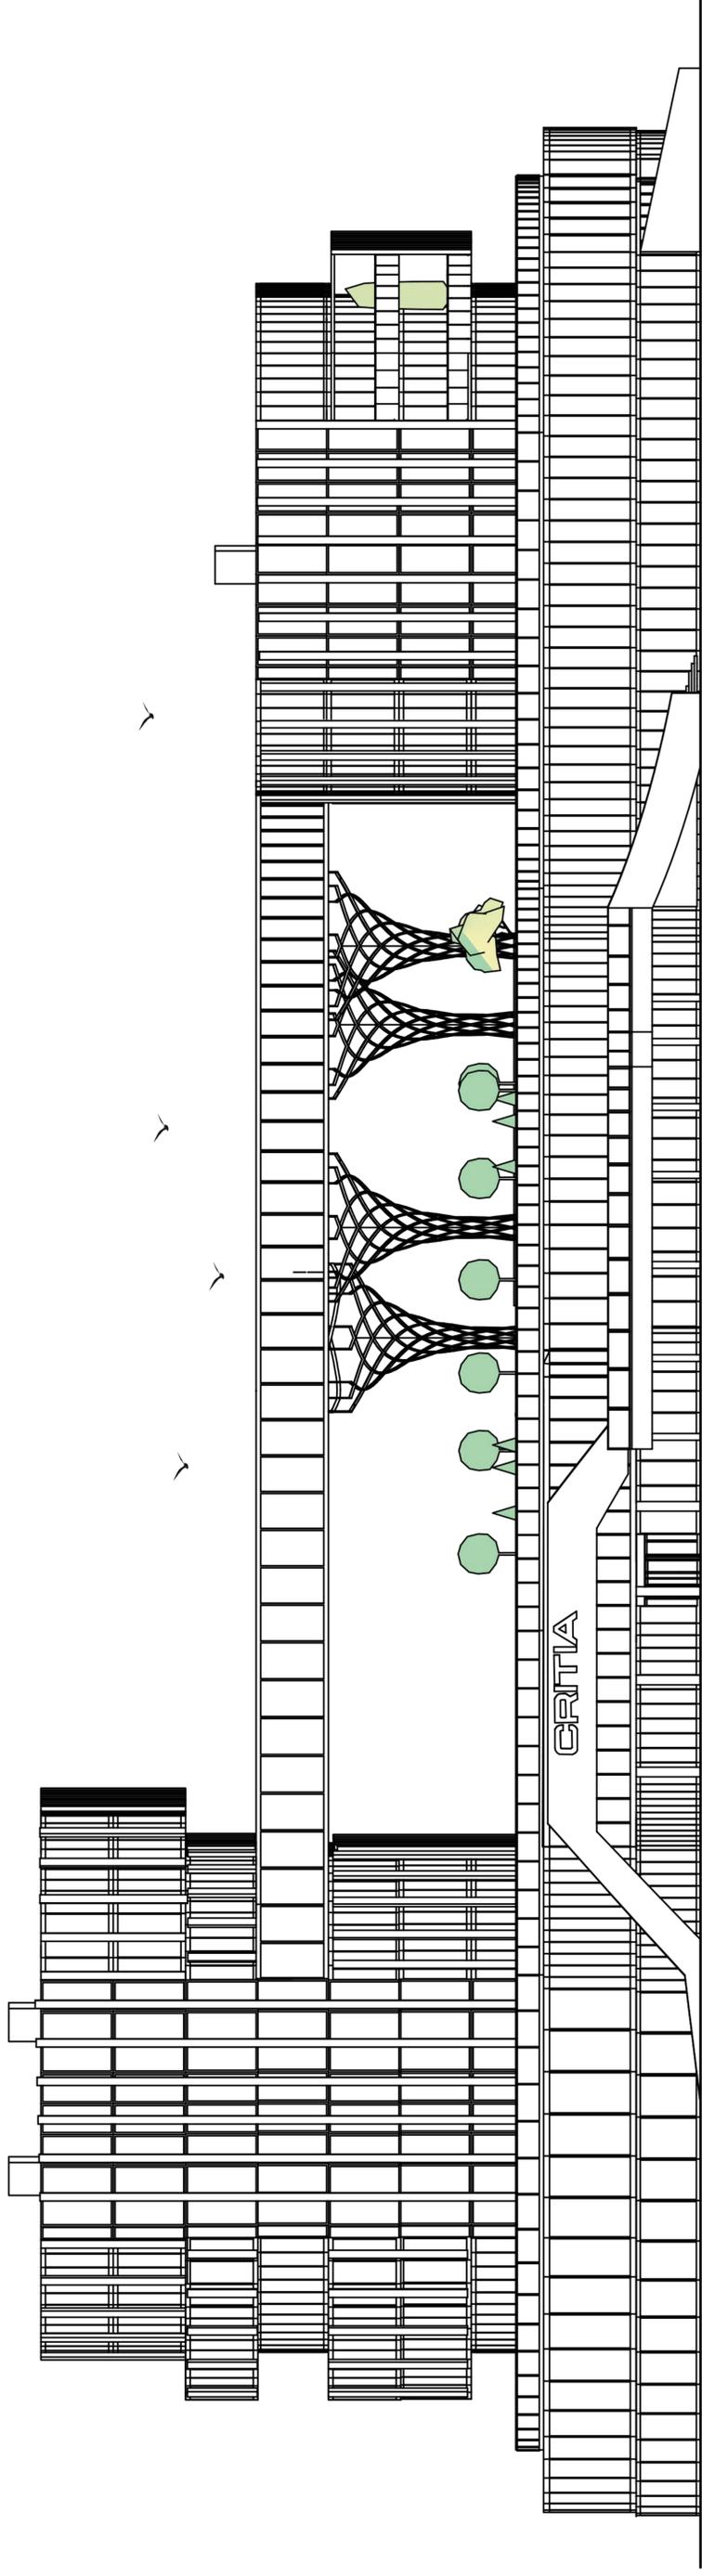

FAÇADE PRINCIPALE

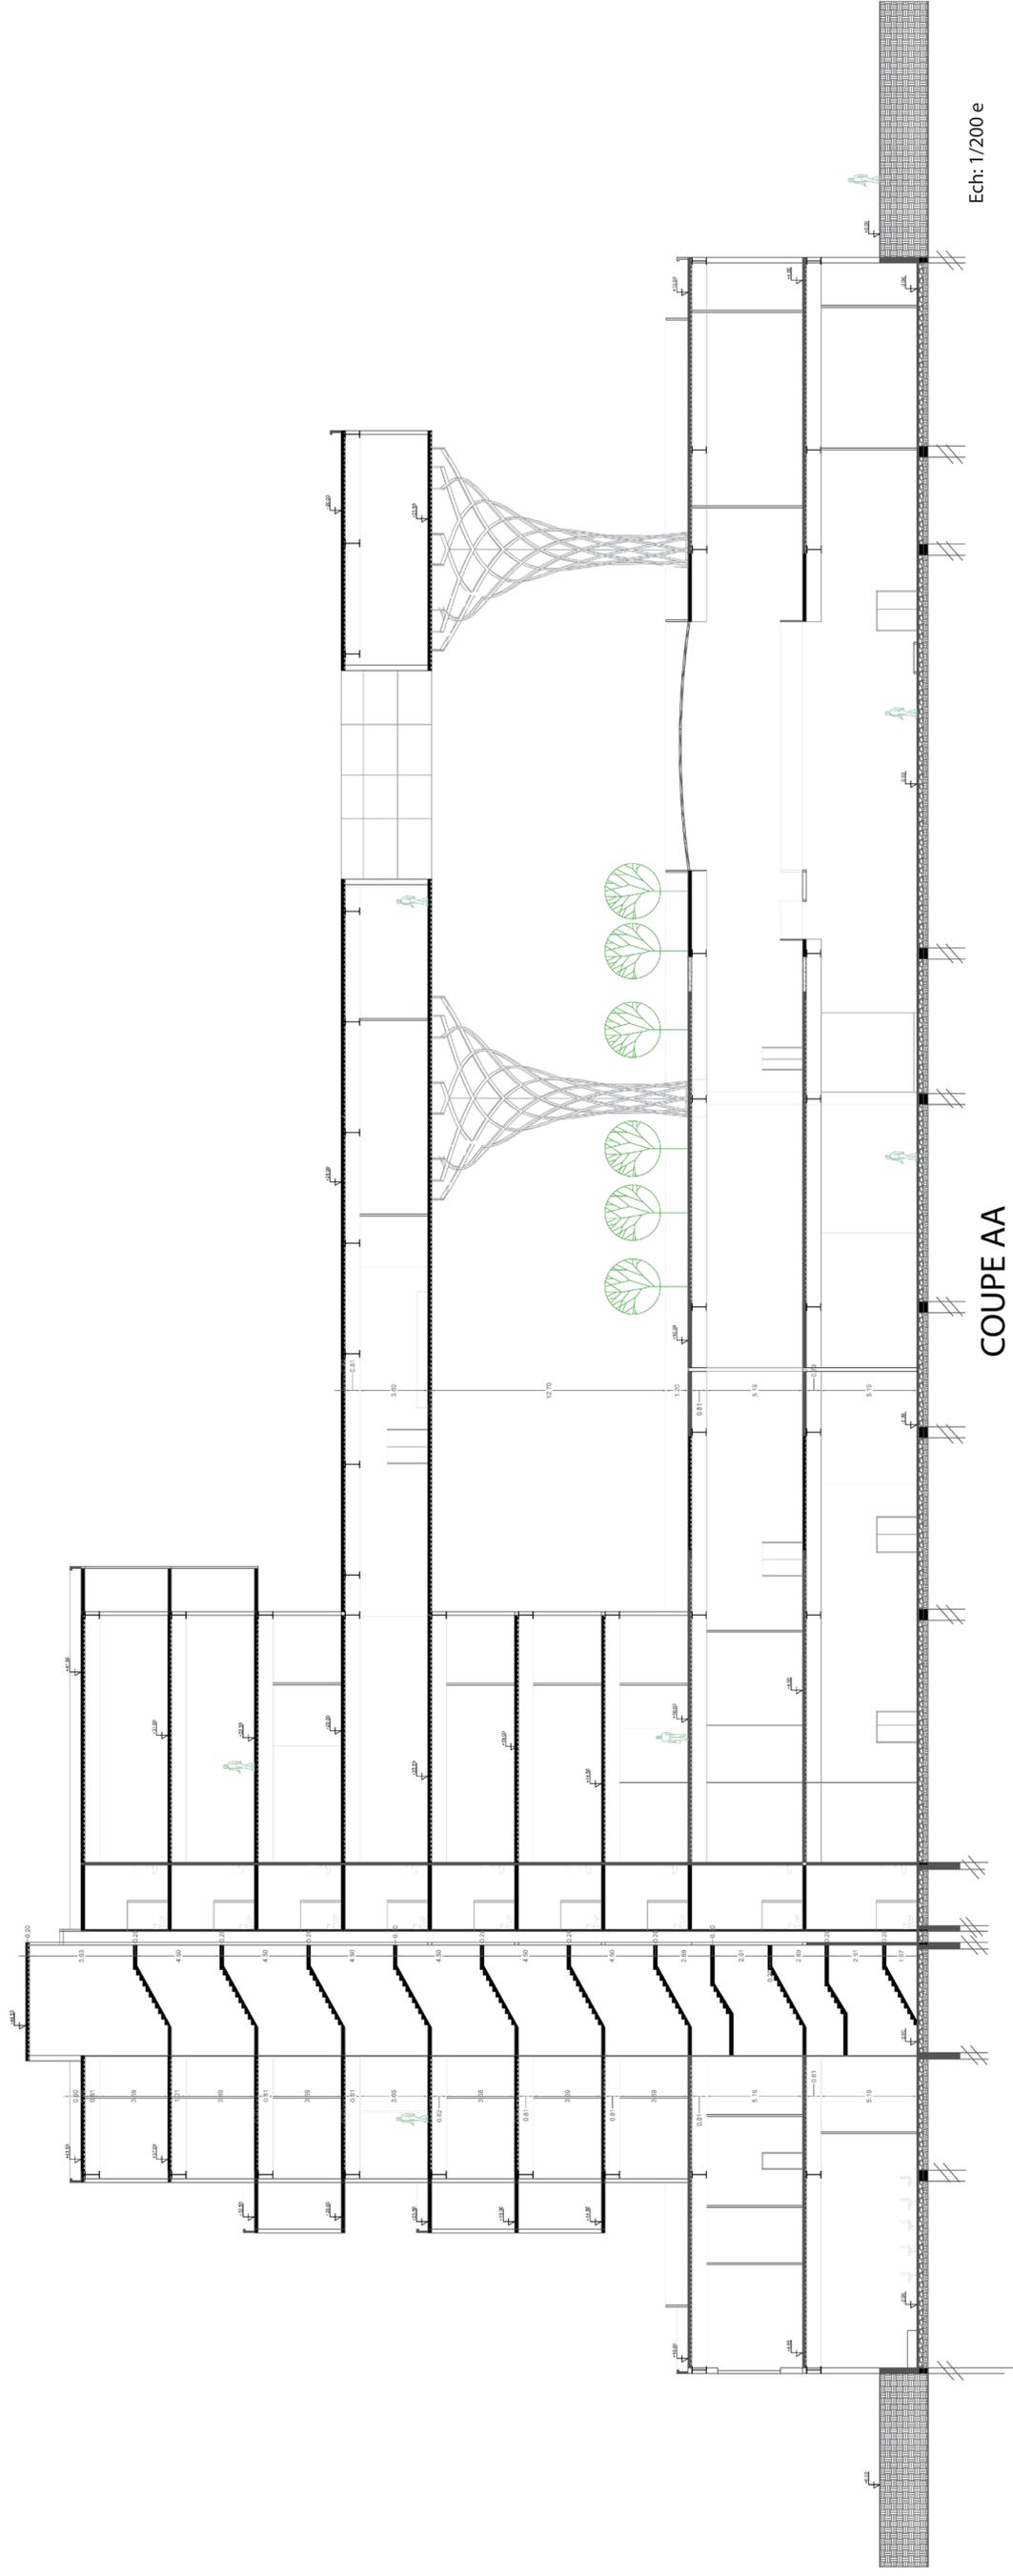

Ech: 1/200 e