


Plan sous sol



Plan RDC



1er Etage

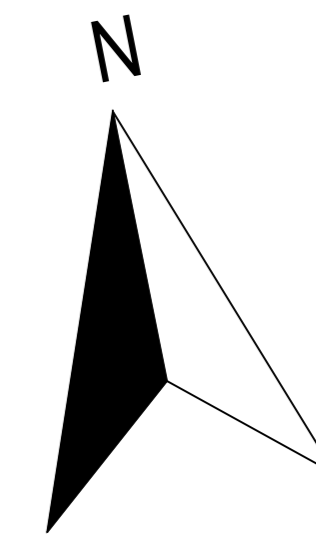


2^{ème} Etage



3 éme Etage



4 éme Etage

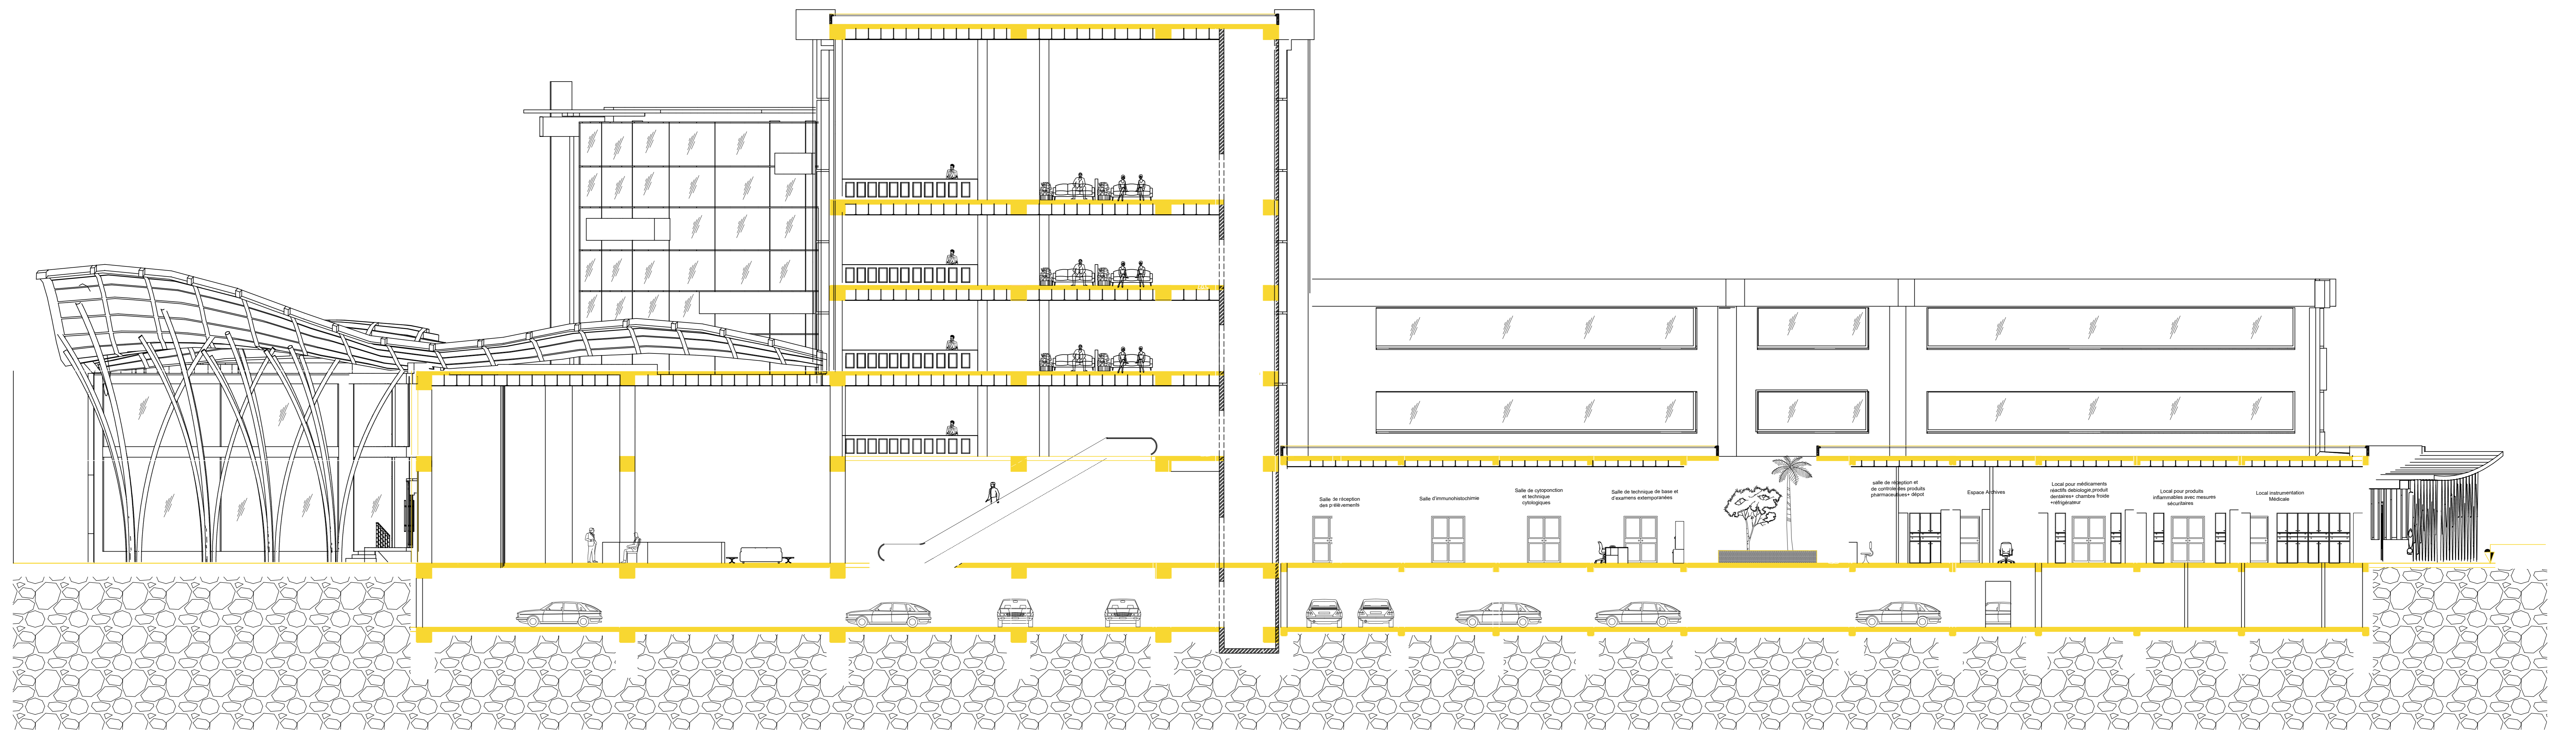

Coupe AA

les vues du projet



le plan de masse



façade sud ouest







façade sud est



façade sud

les vues du projet

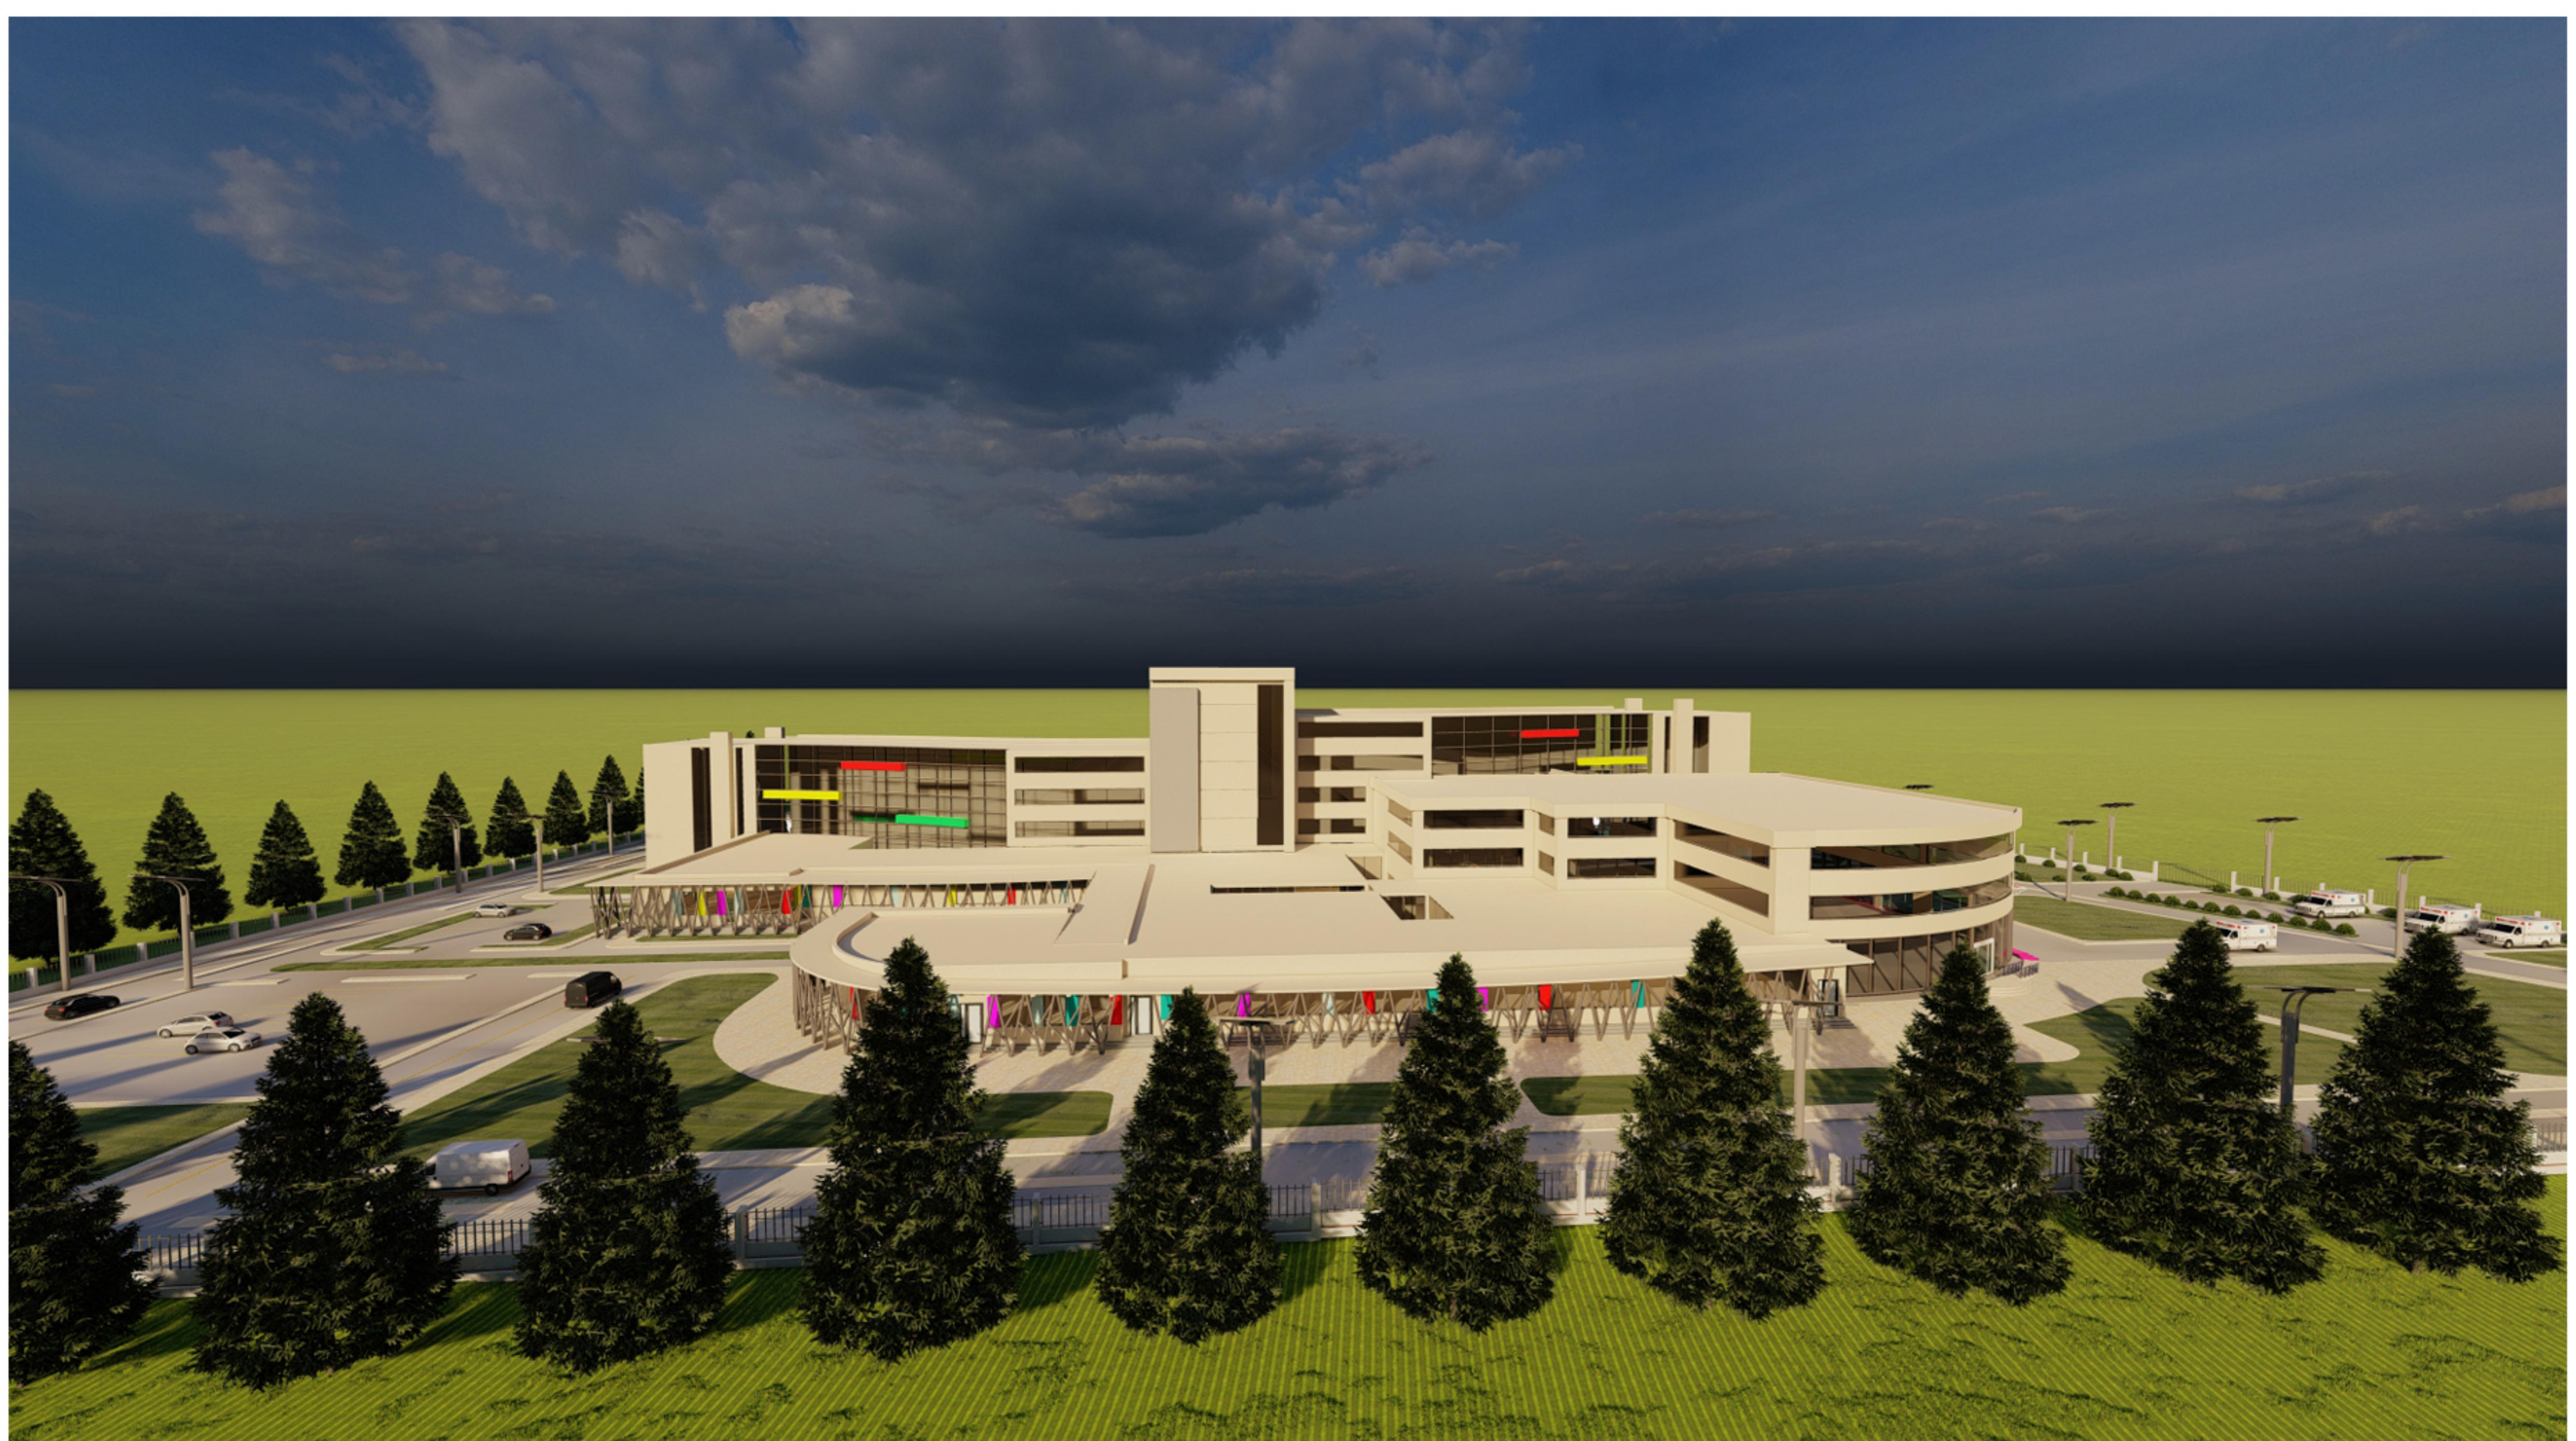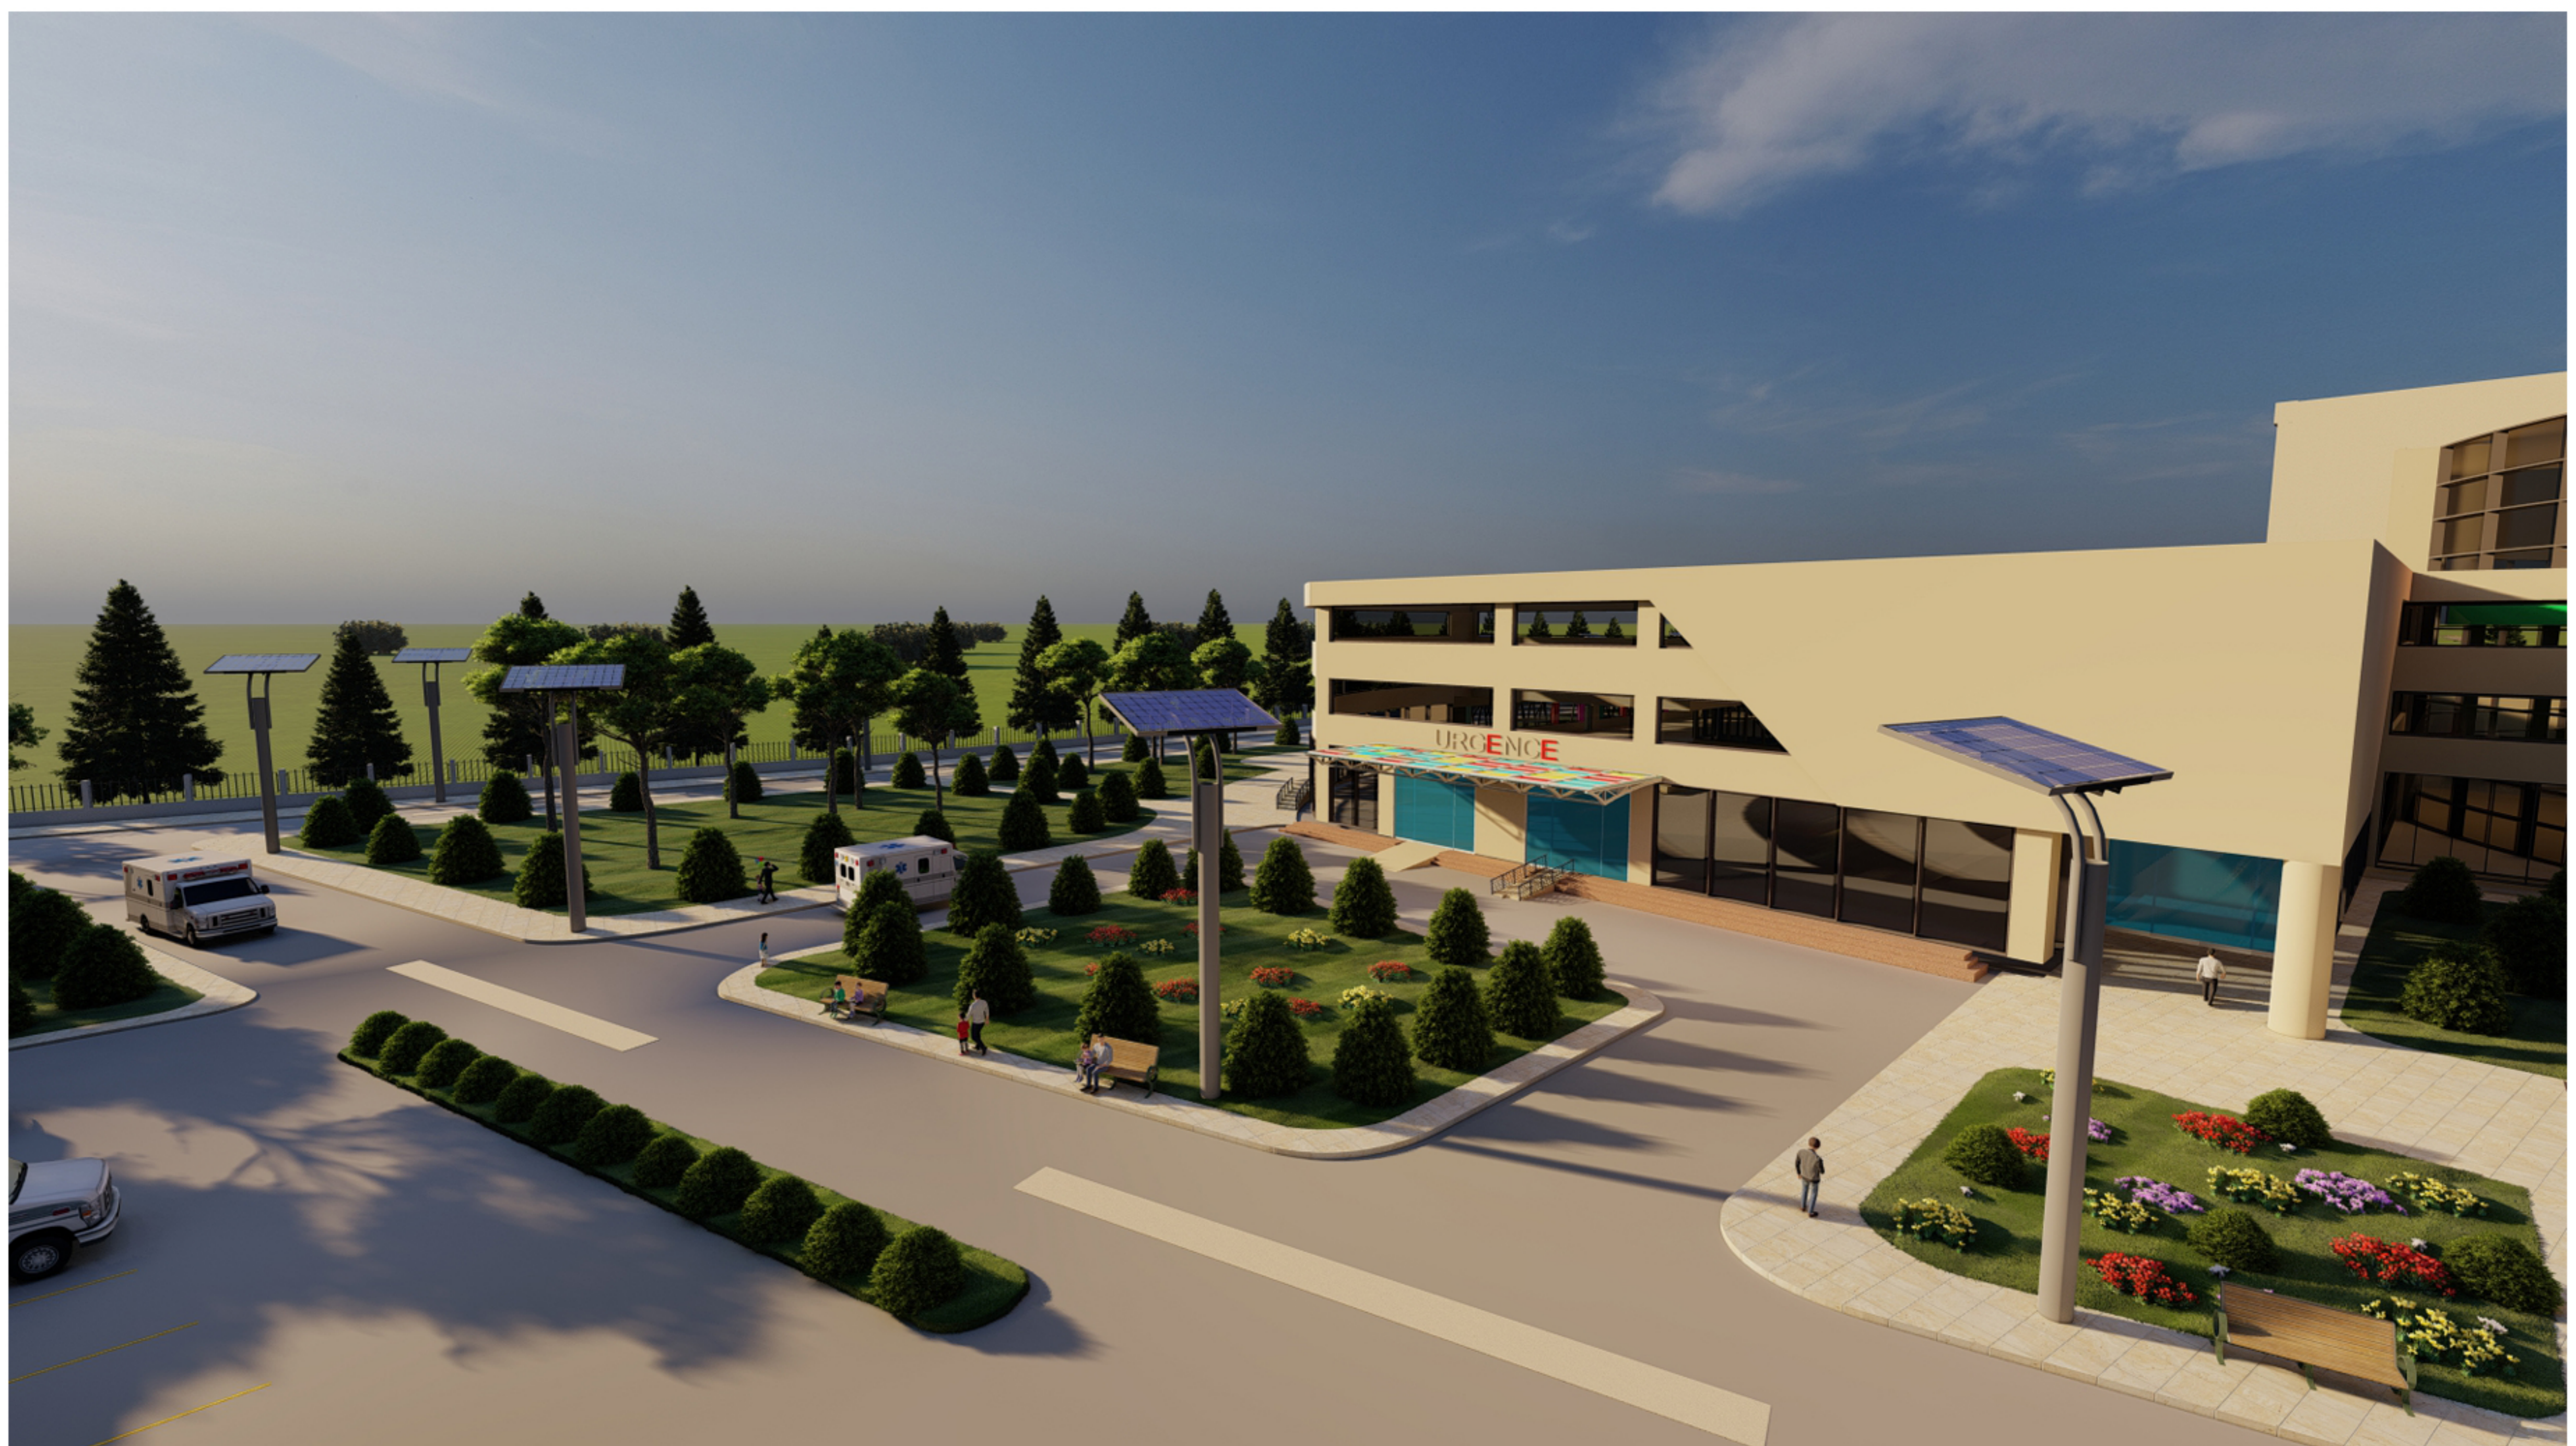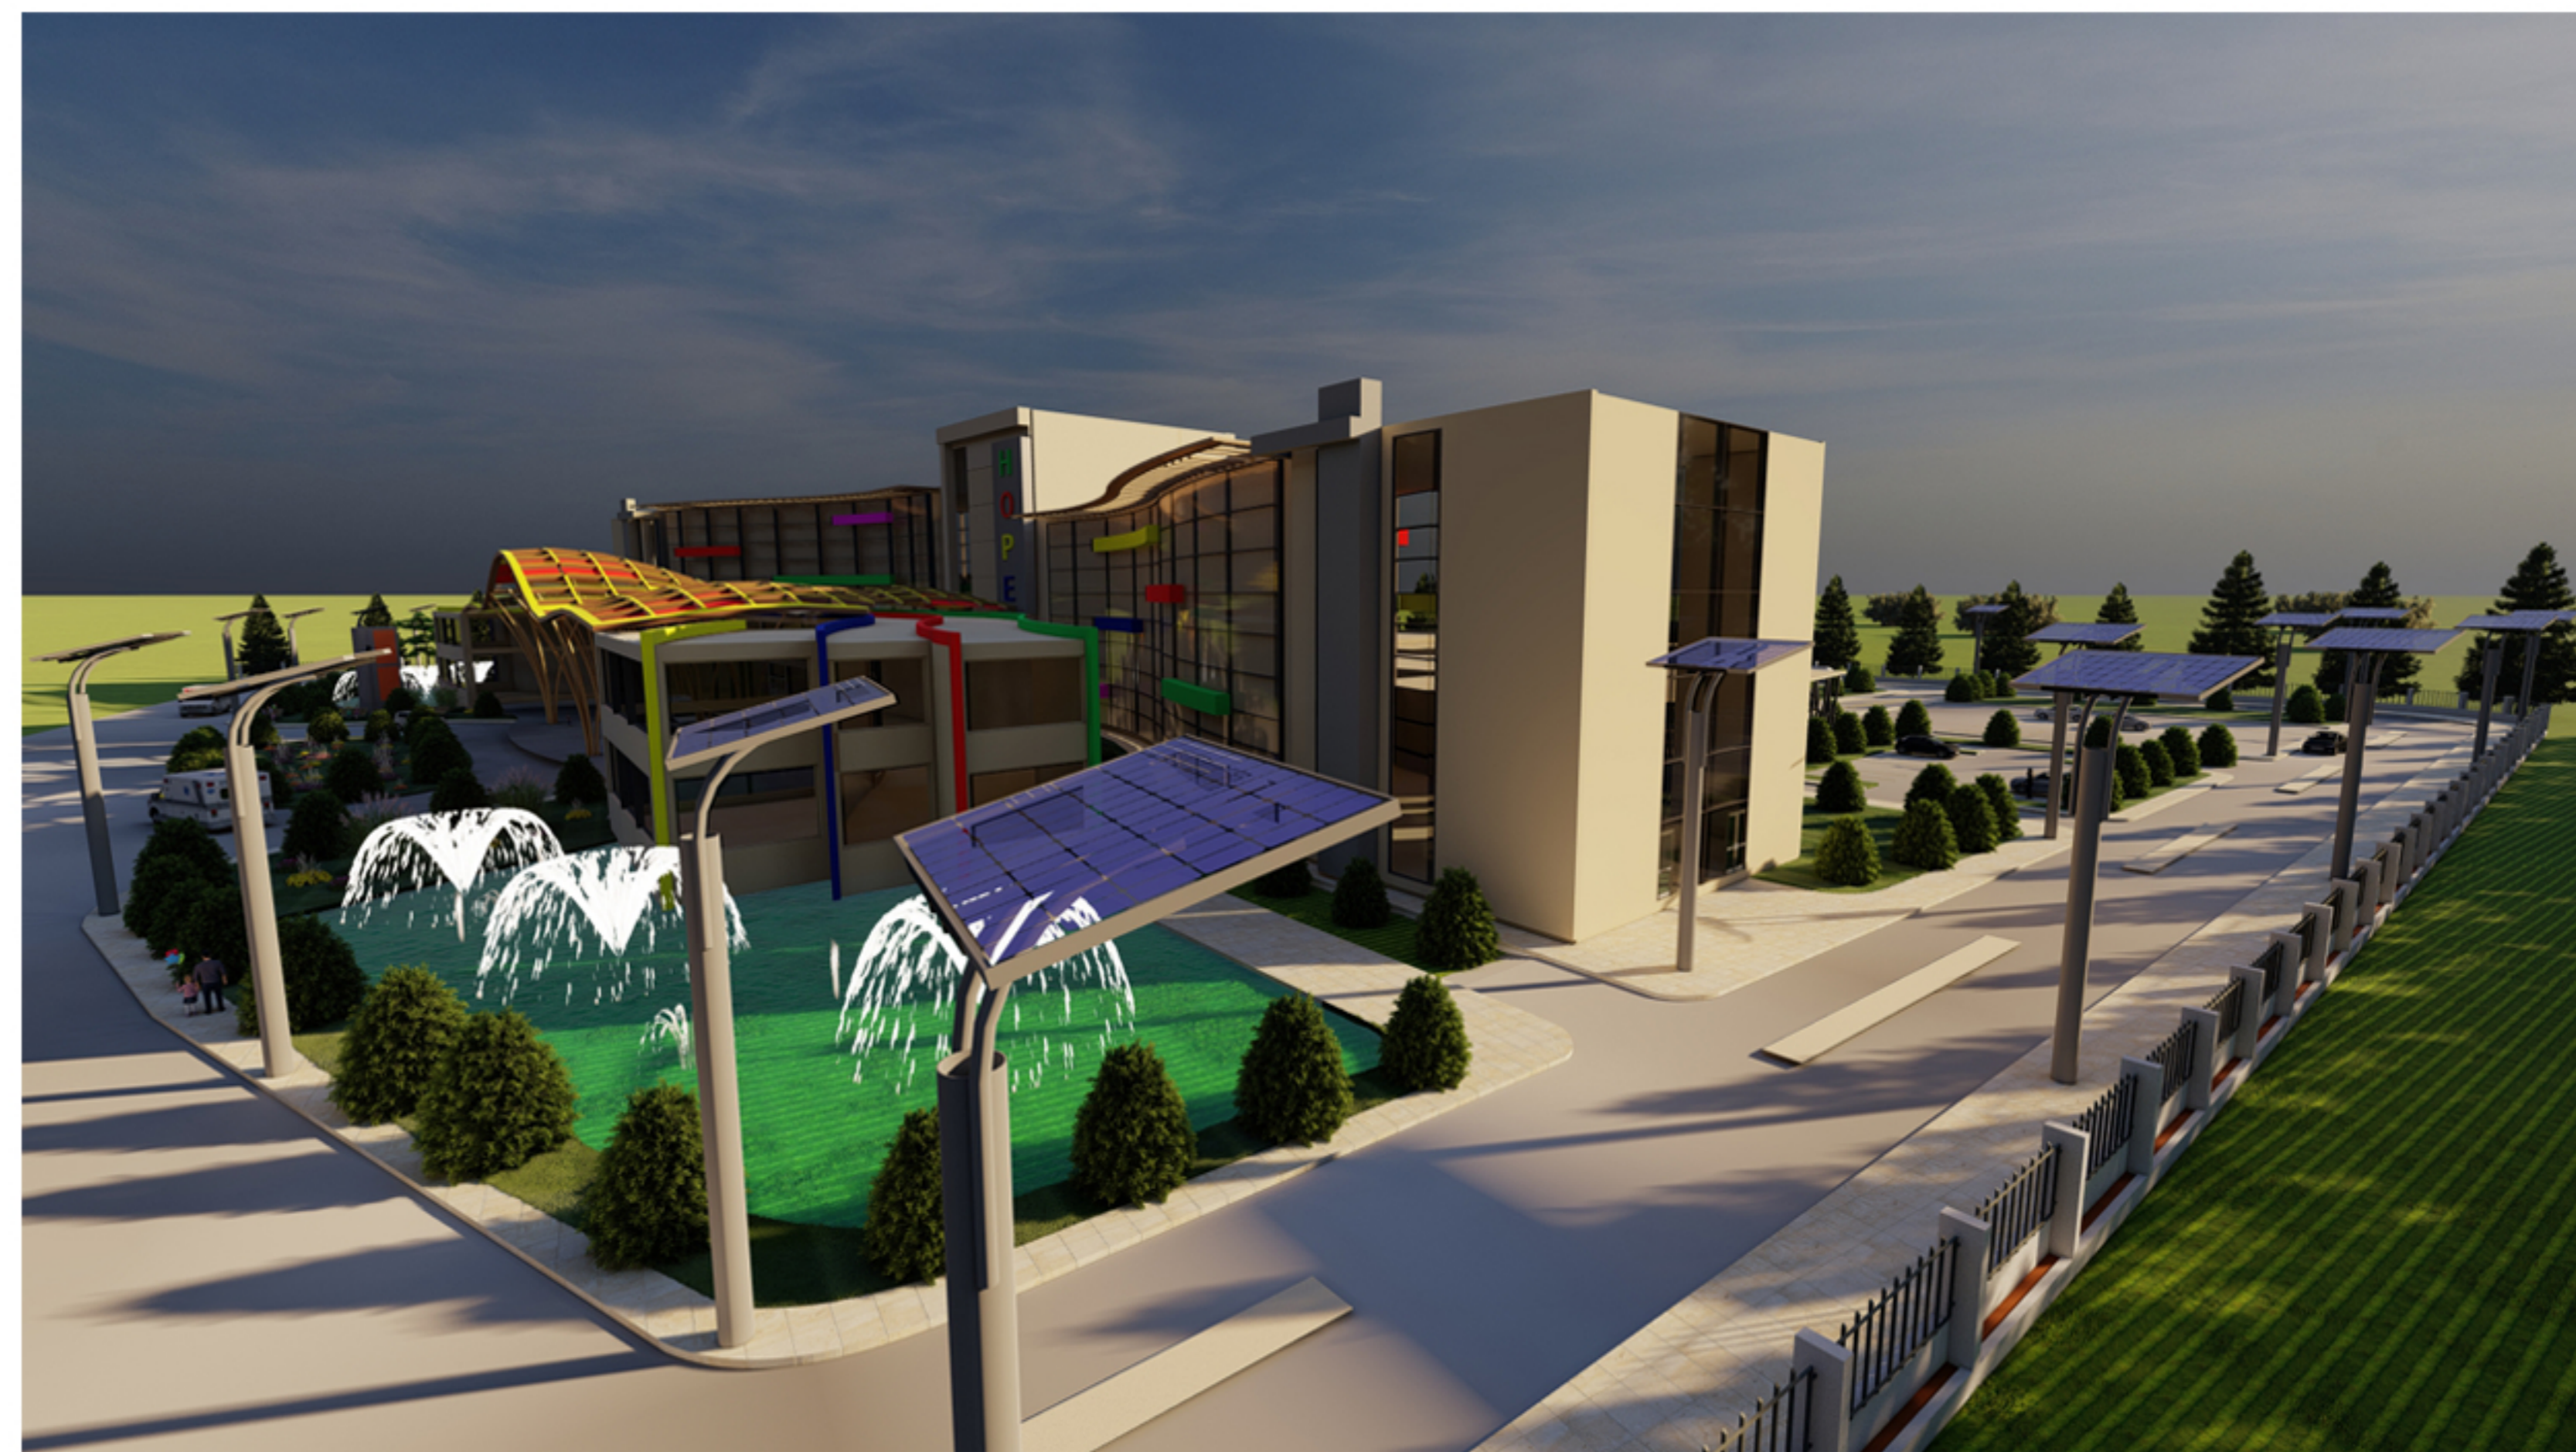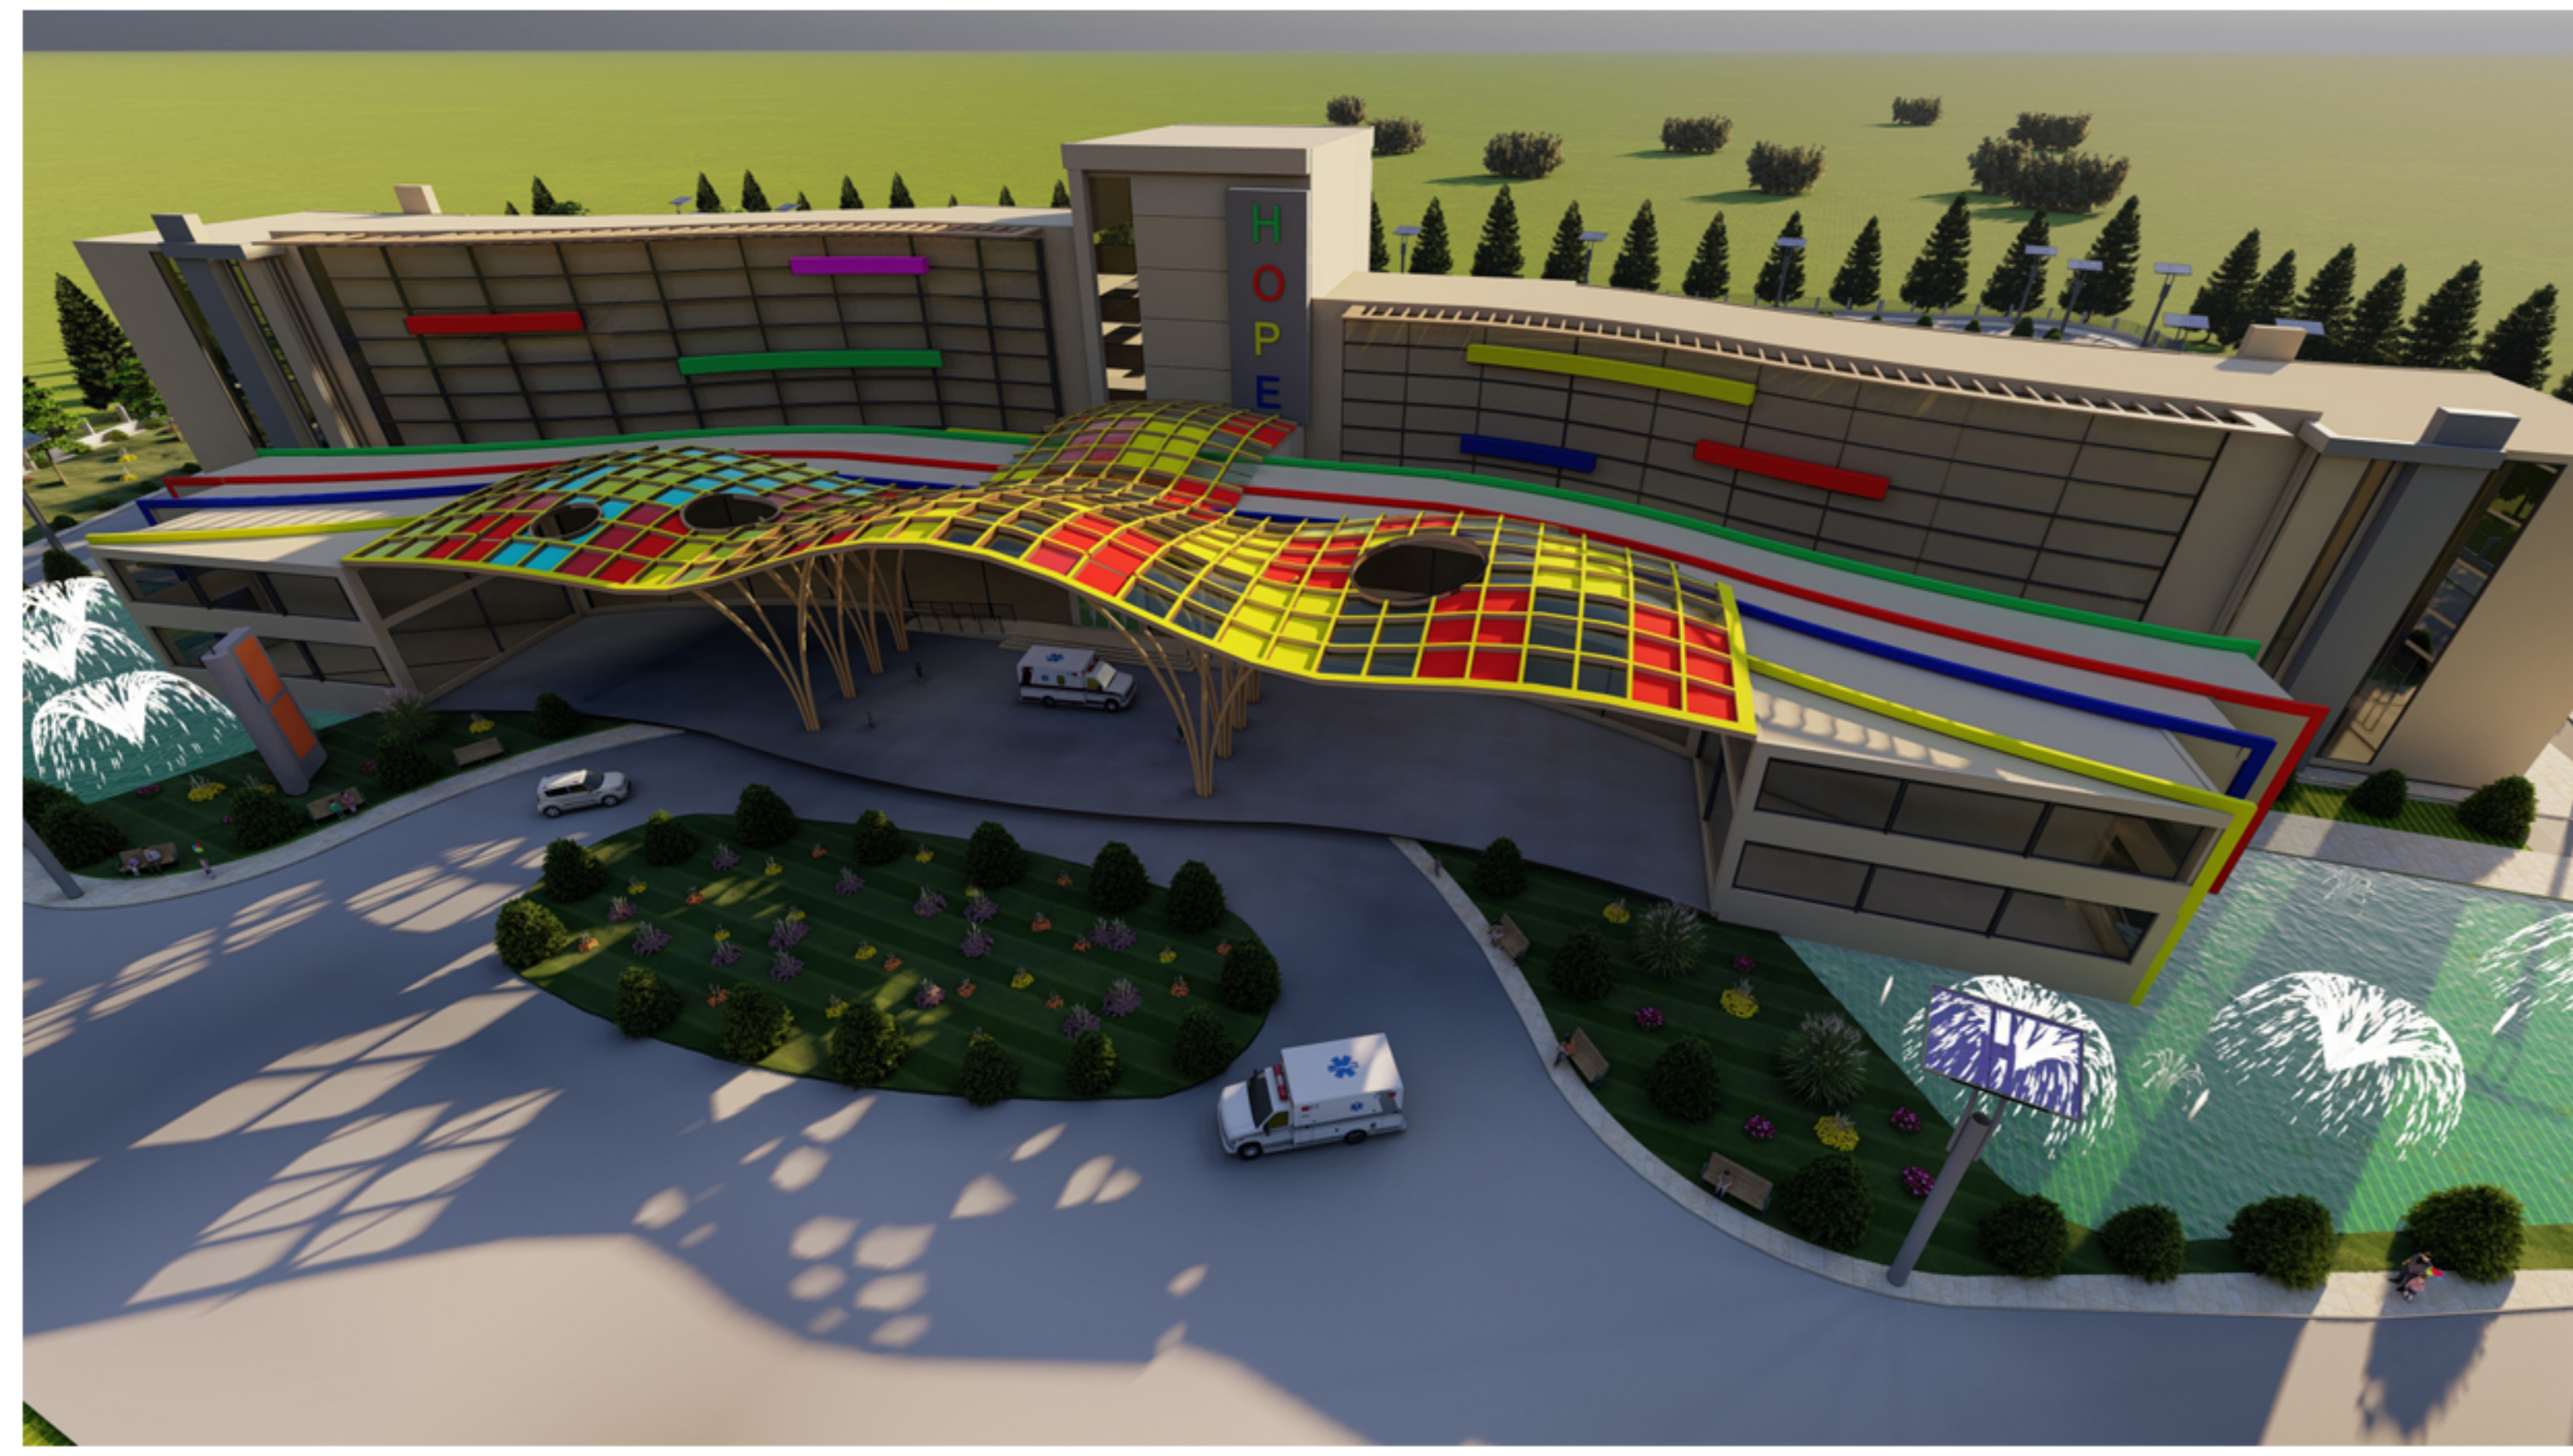

façade Nord