



1. Projet de réhabilitation de territoire



Plan premier sous sol :

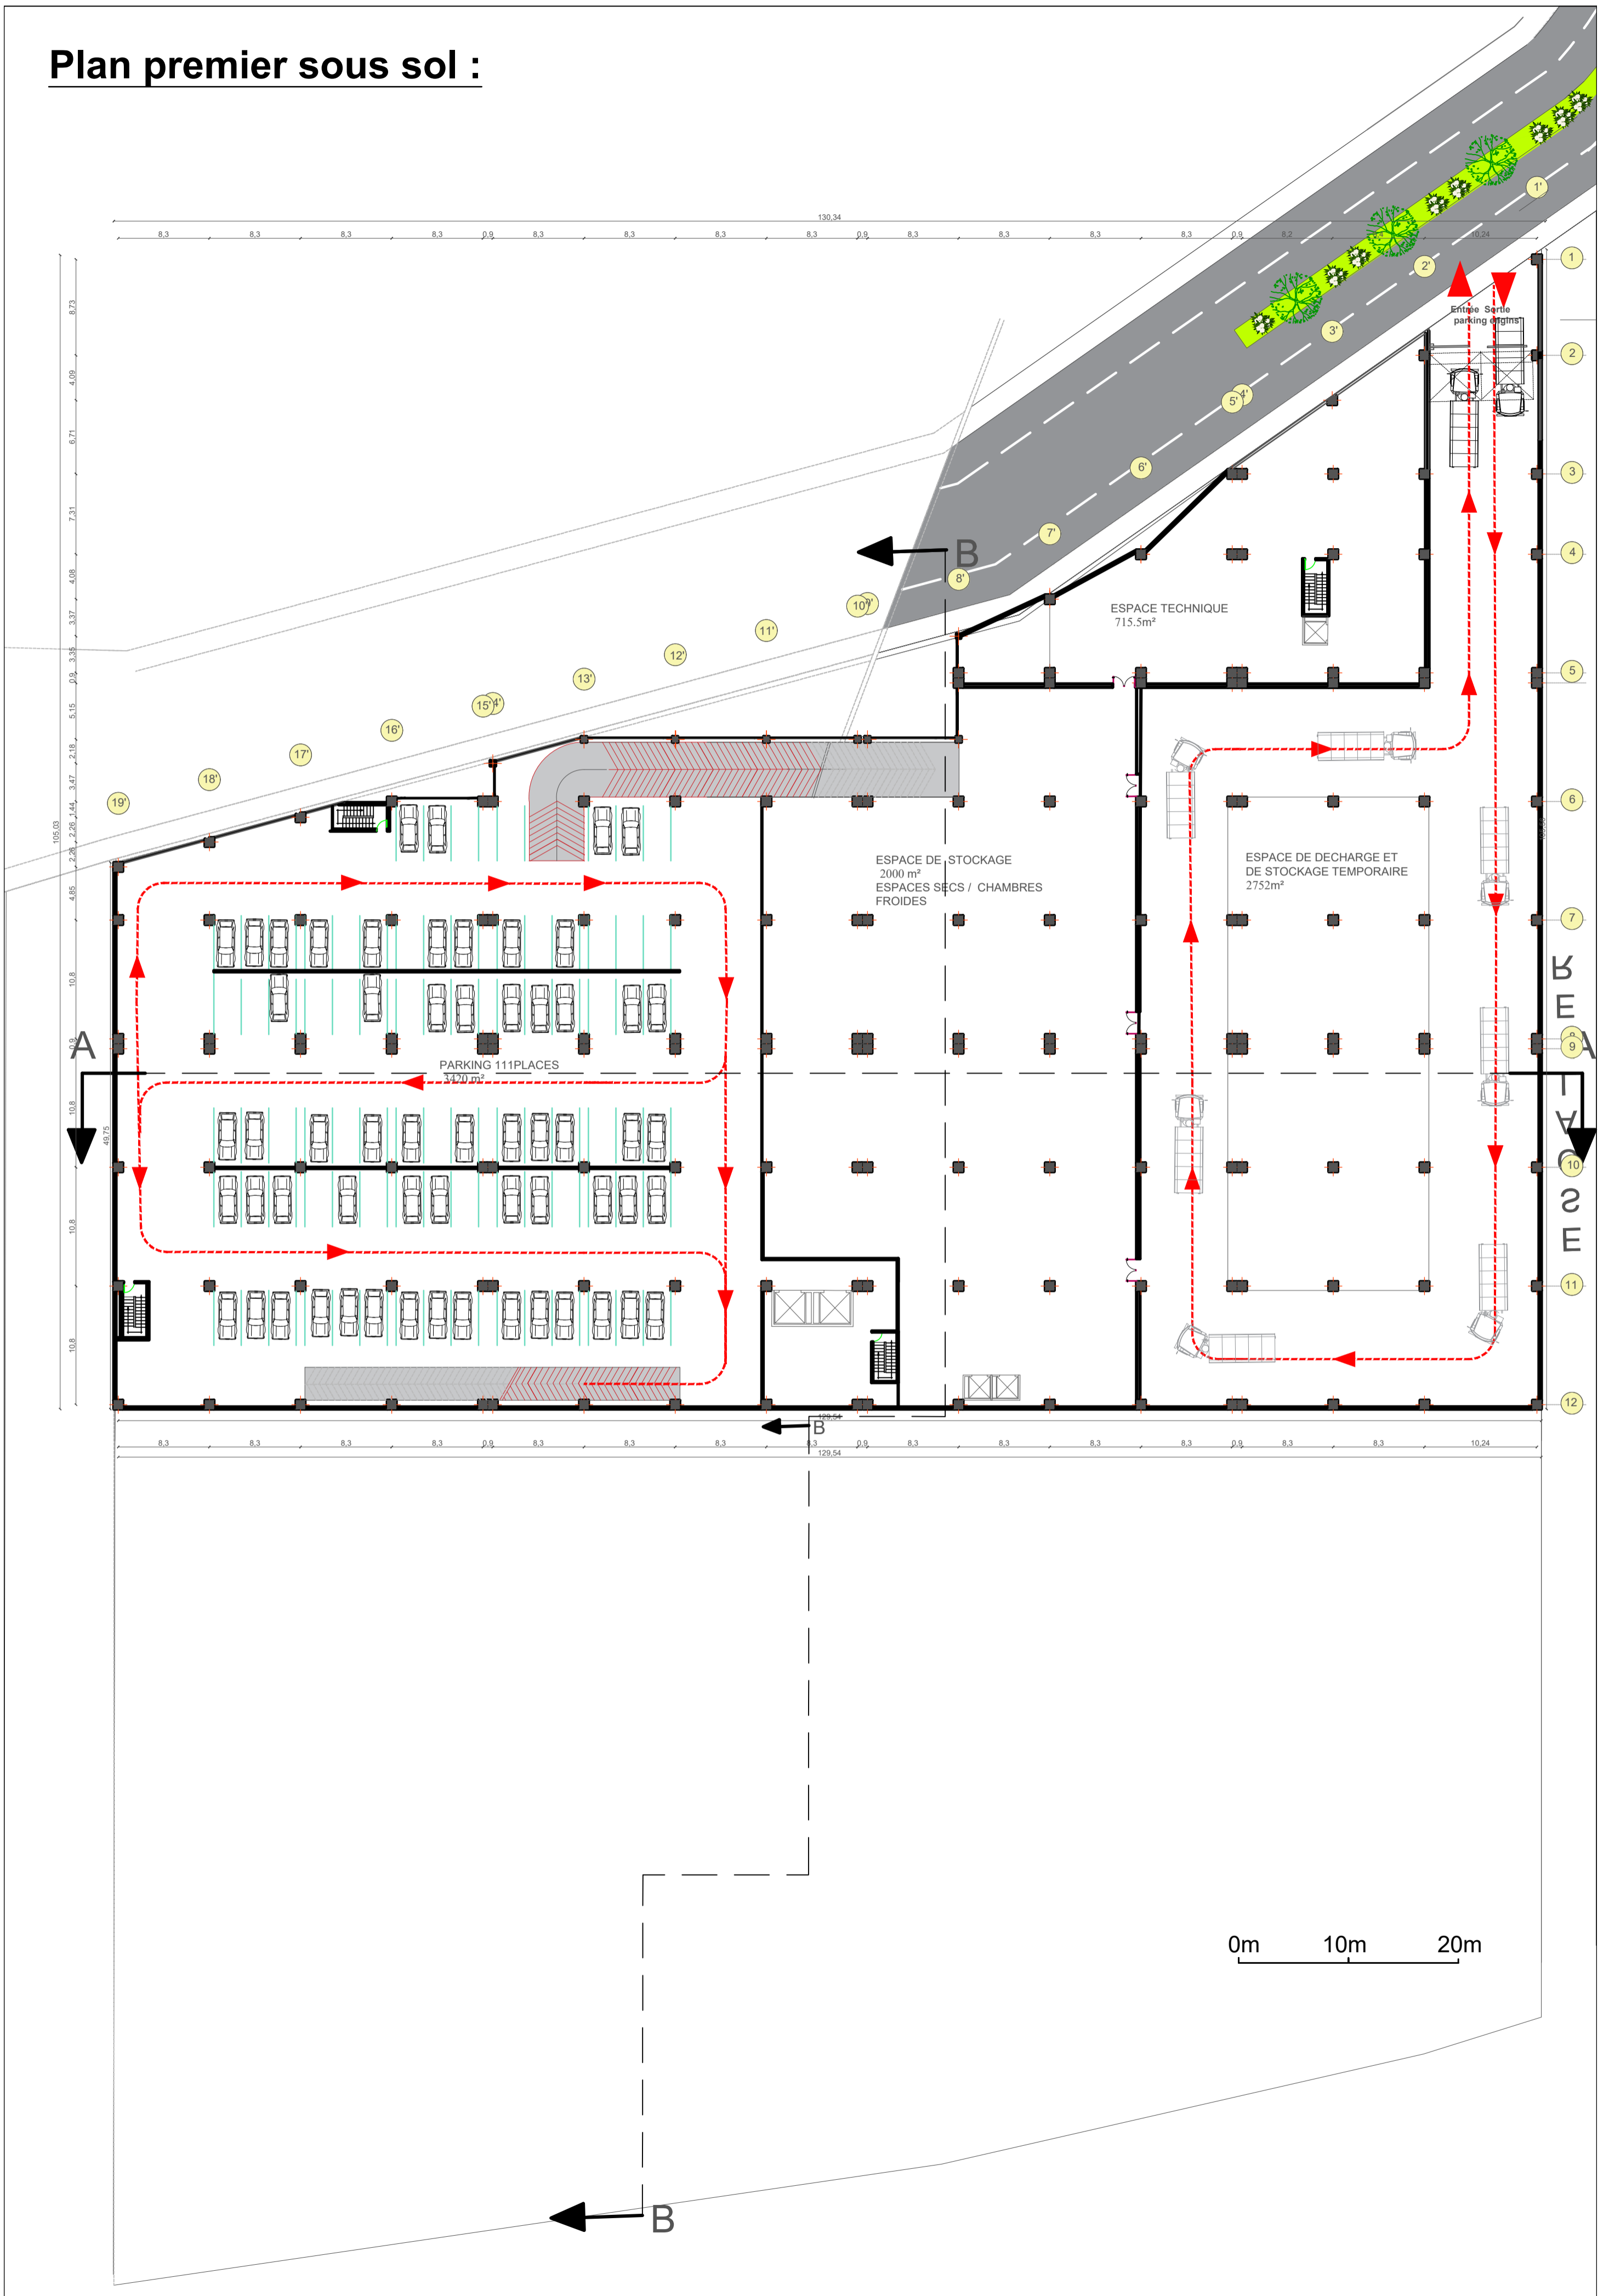

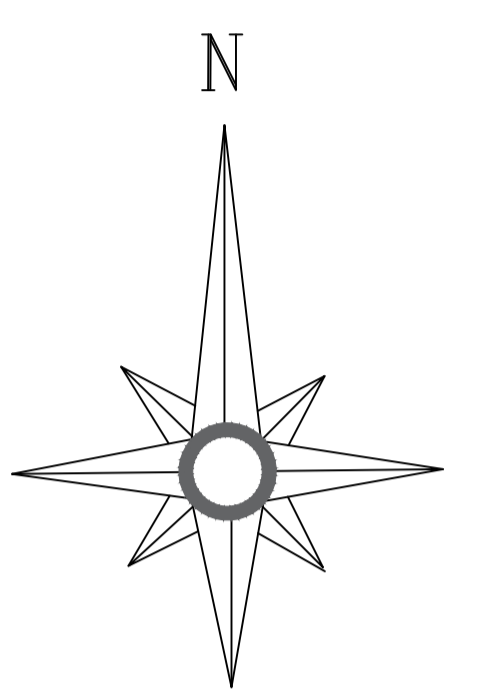


C

C


0

250m


Plan 2eme sous sol :

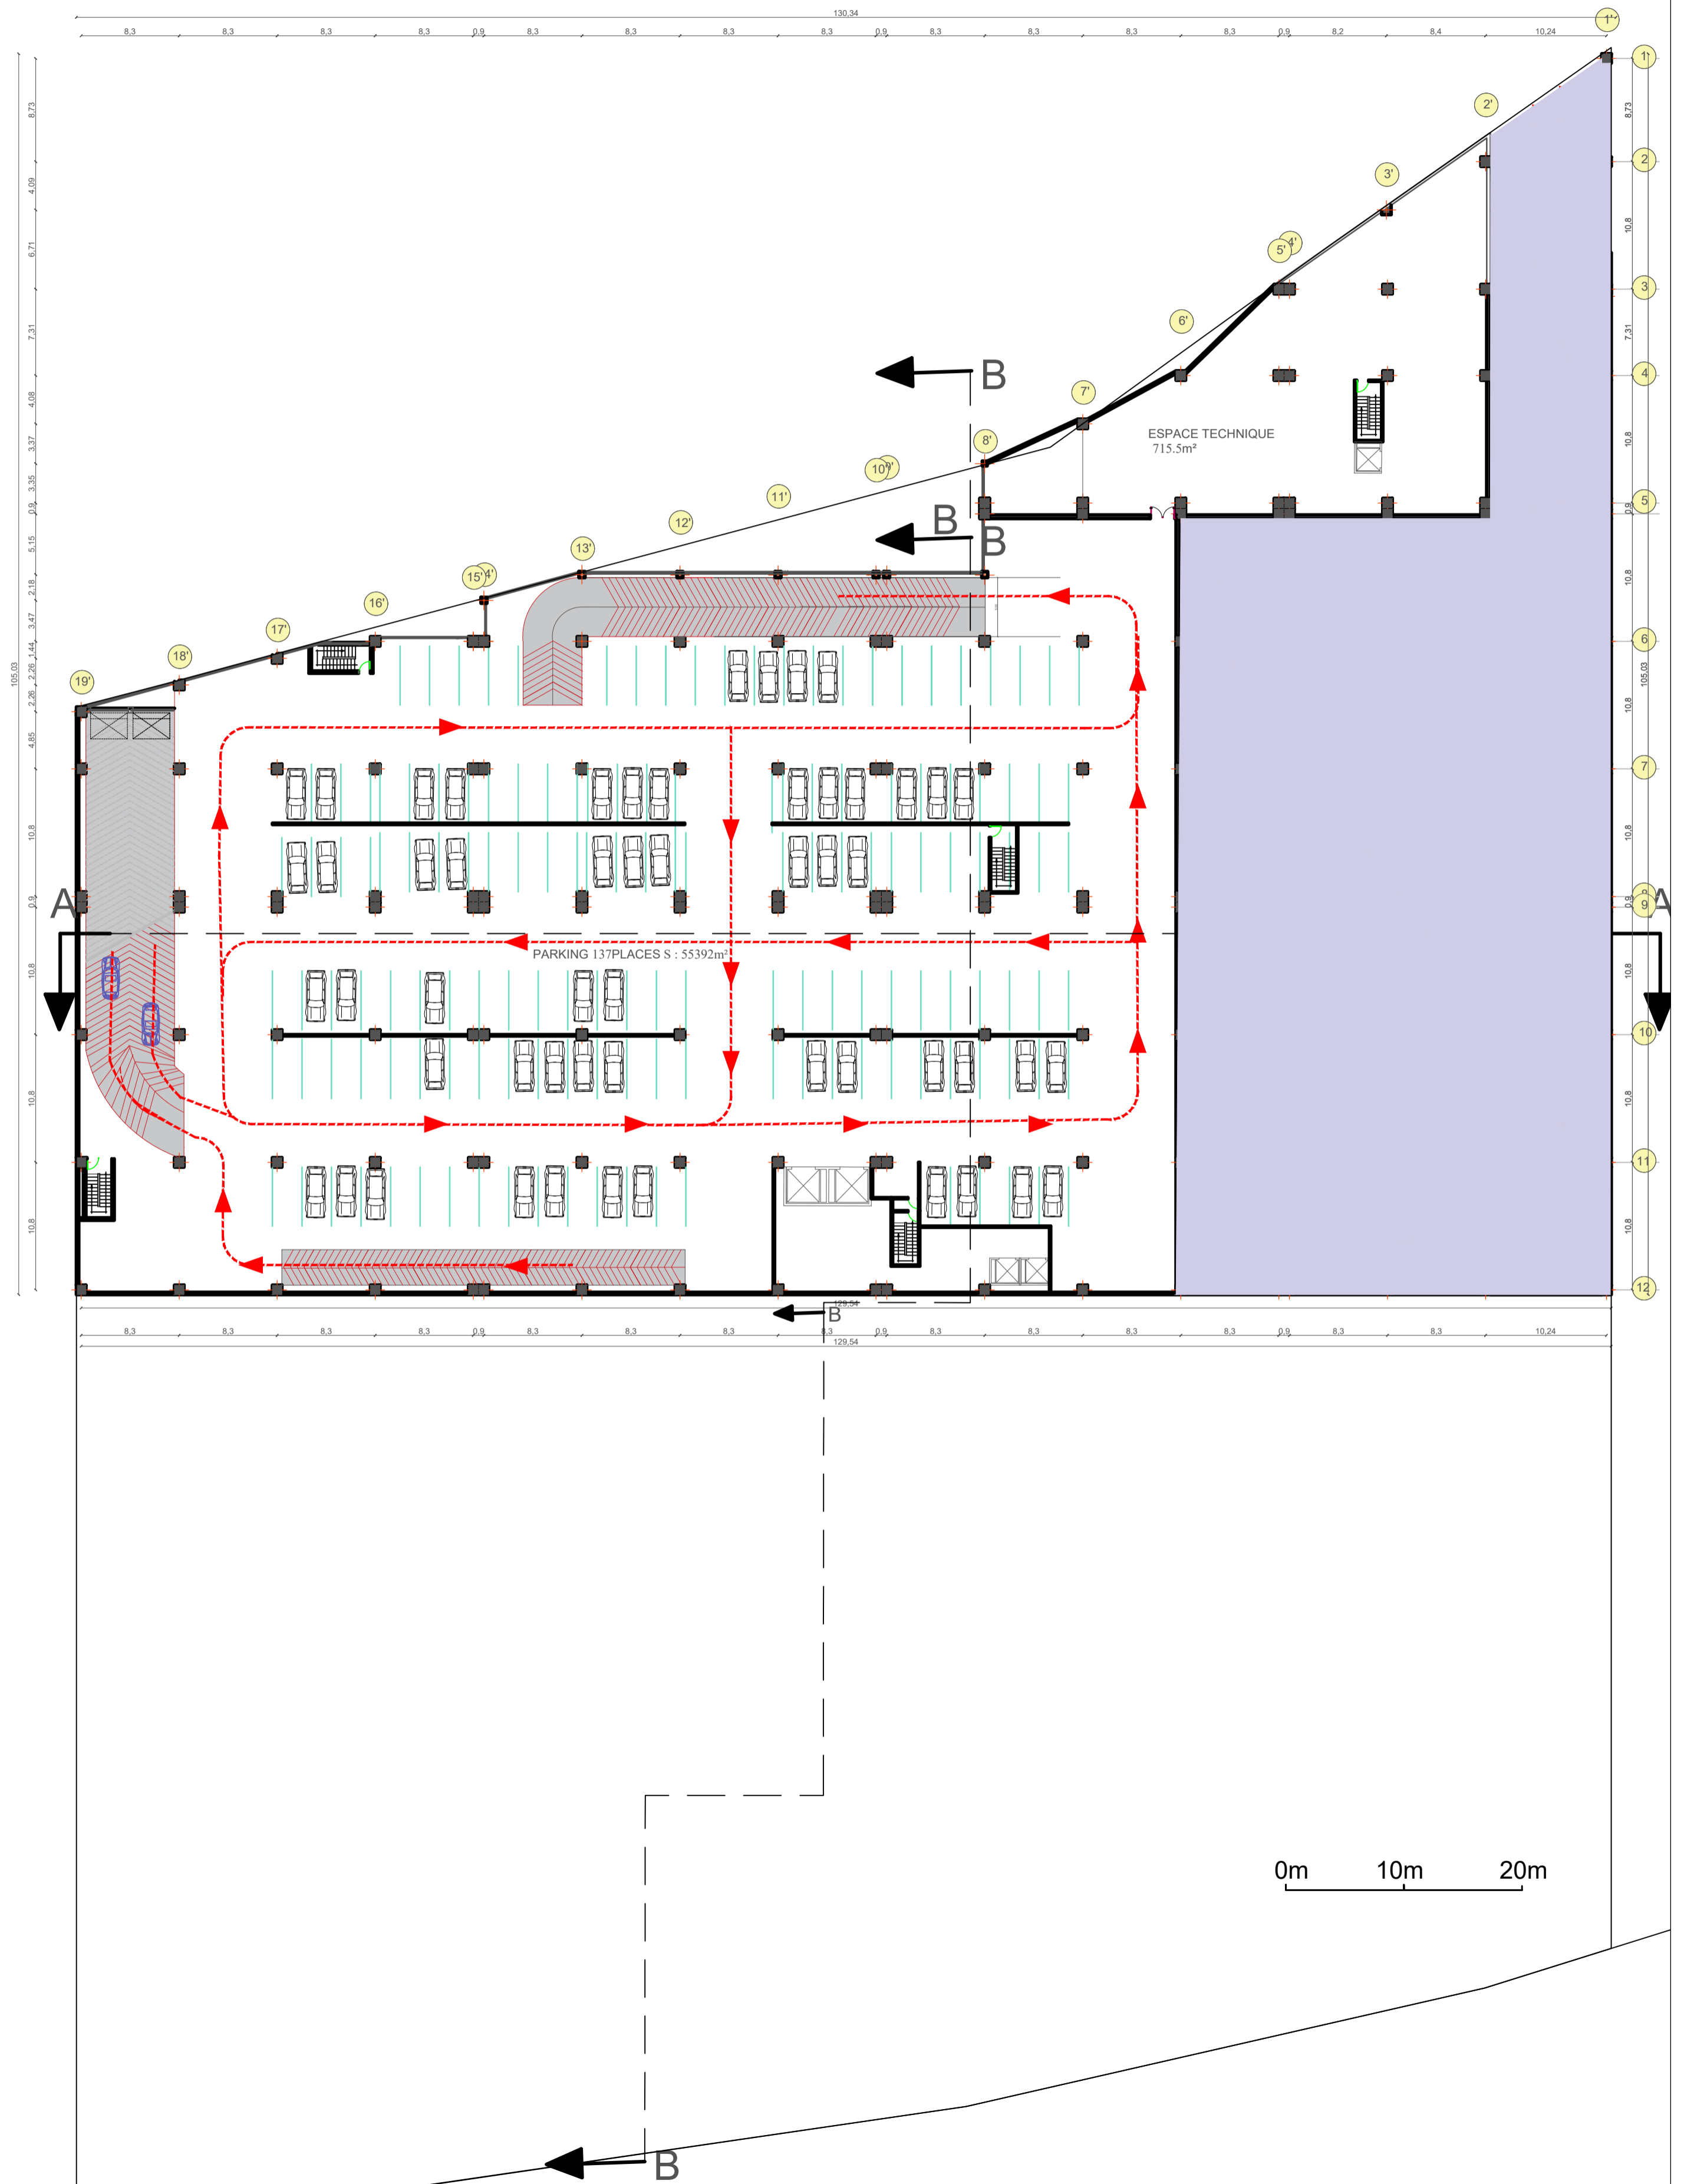

Coupe schématique CC

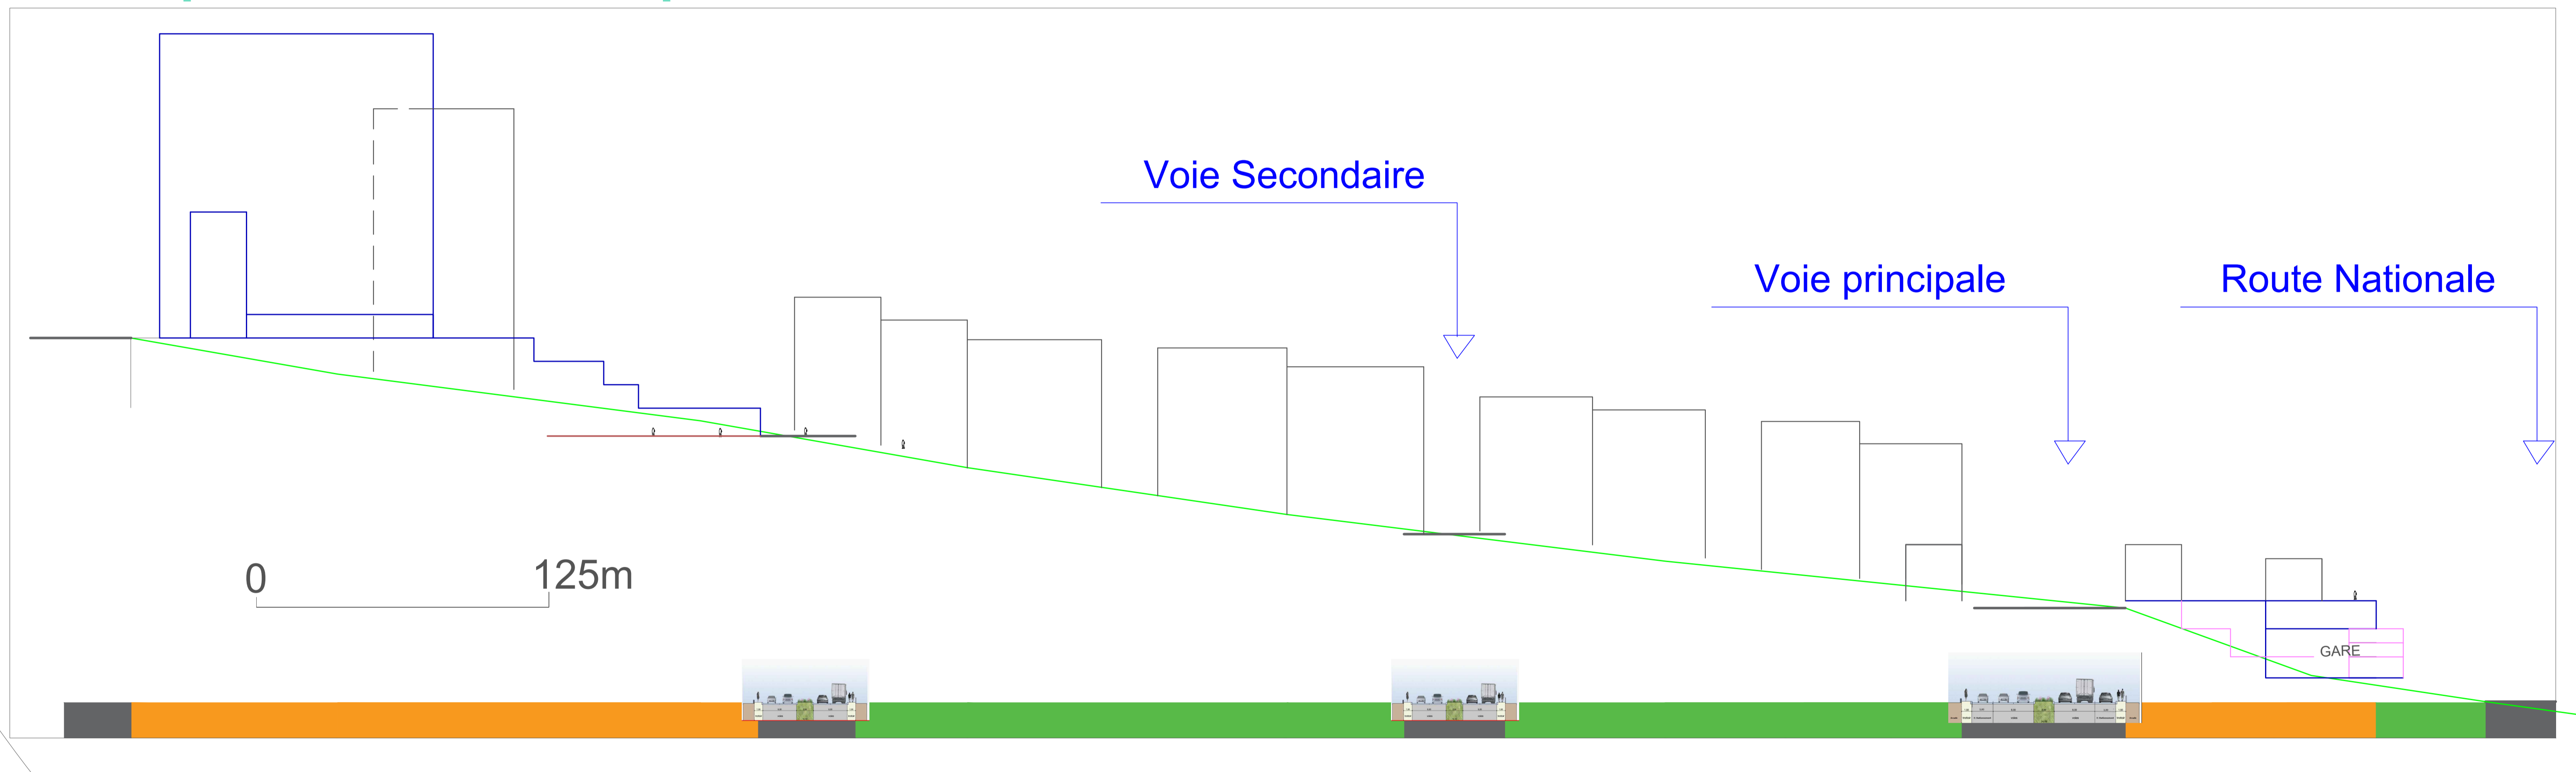


Plan RDC

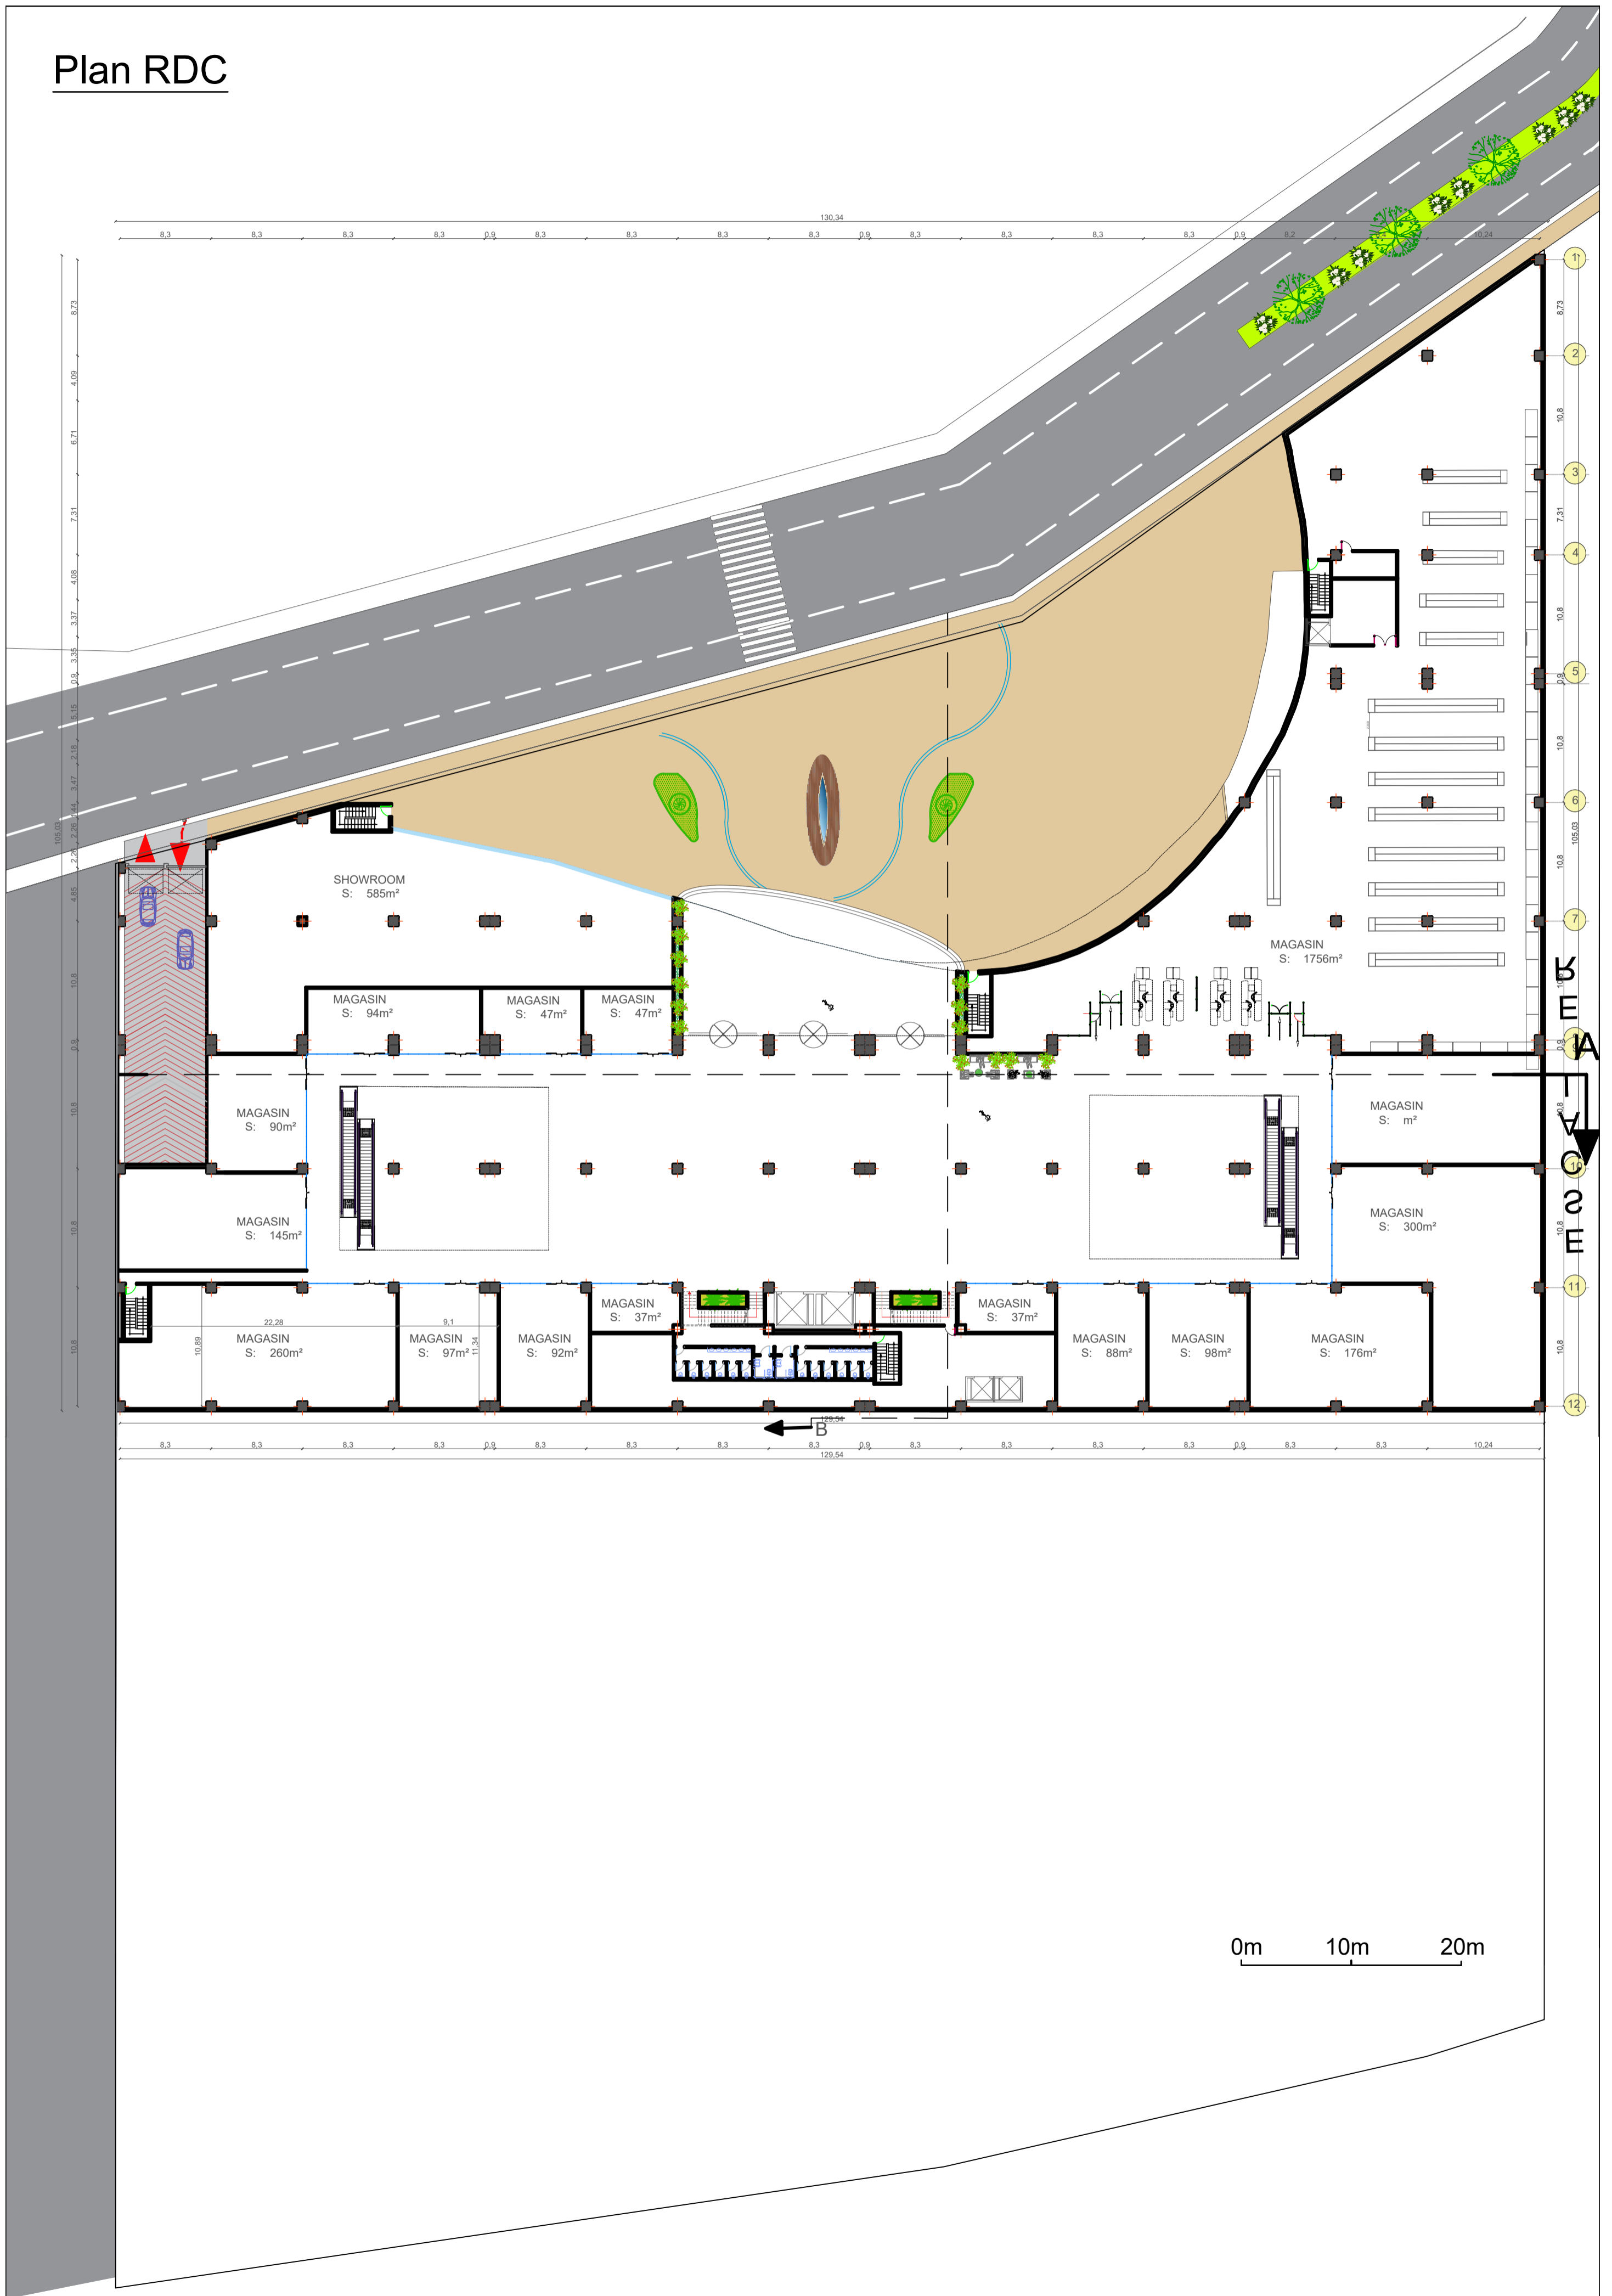


3. Projet de l'allée verte


Plan d'aménagement :

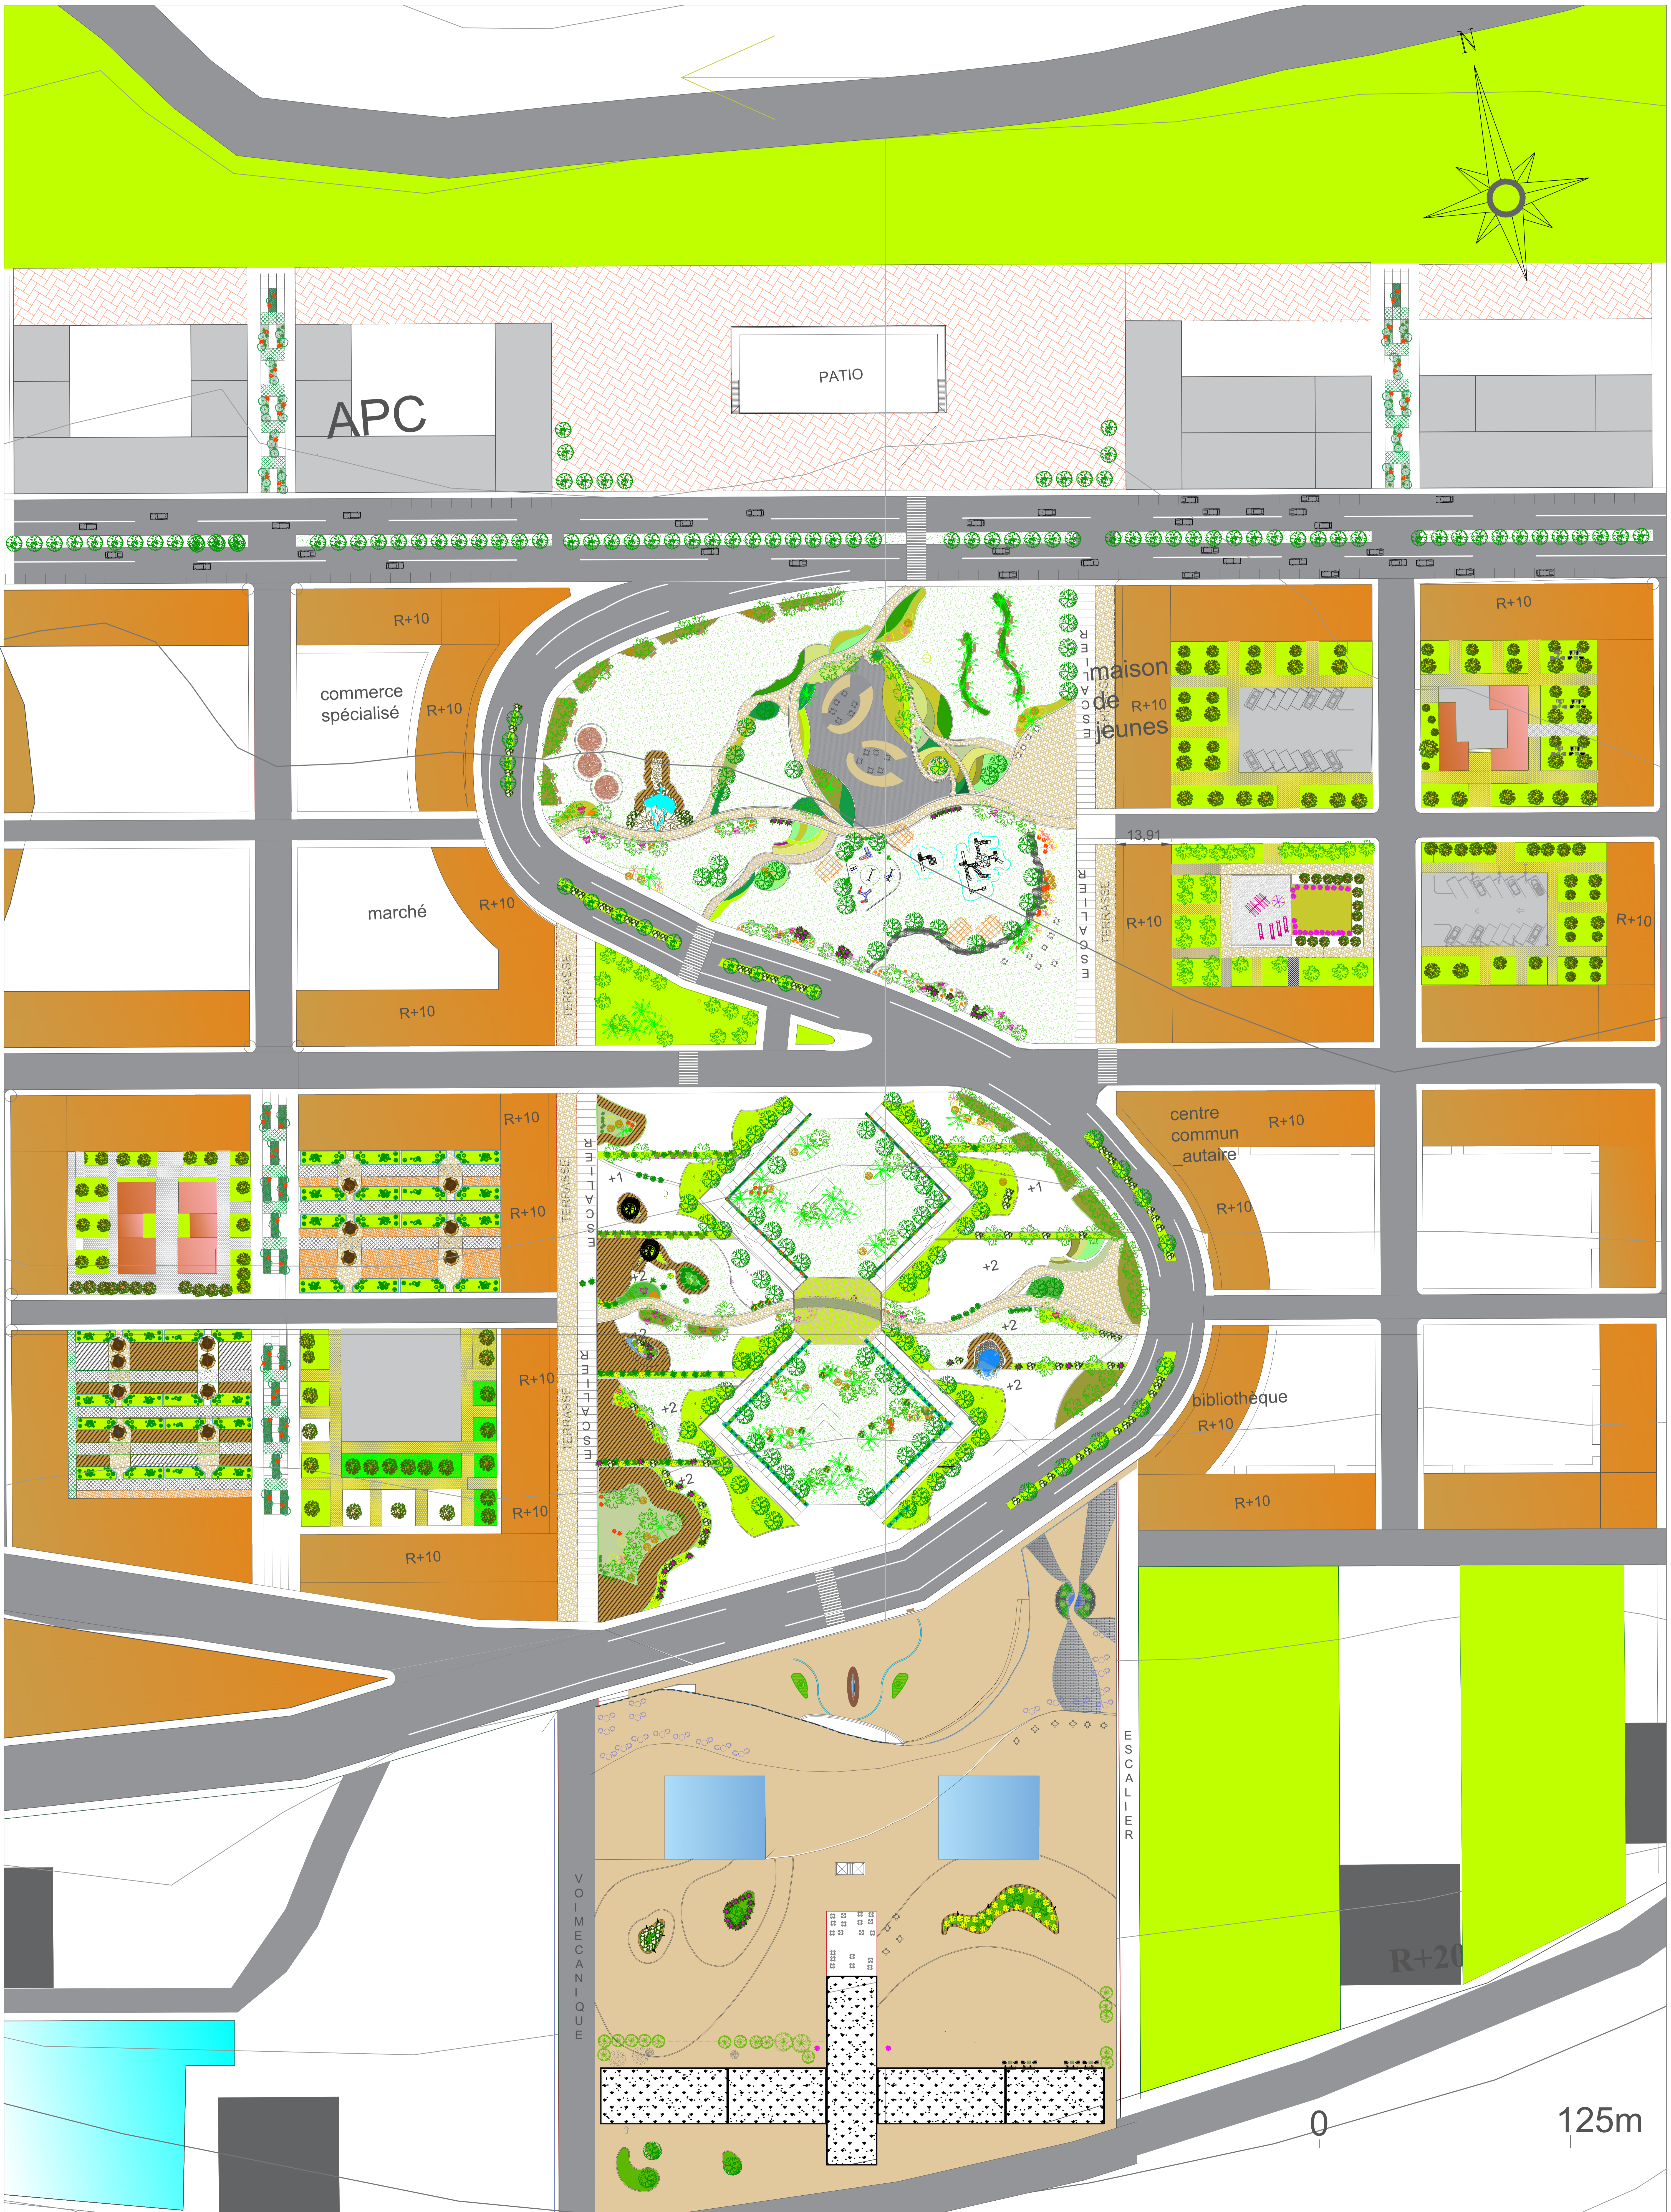

Plan 1er étage :

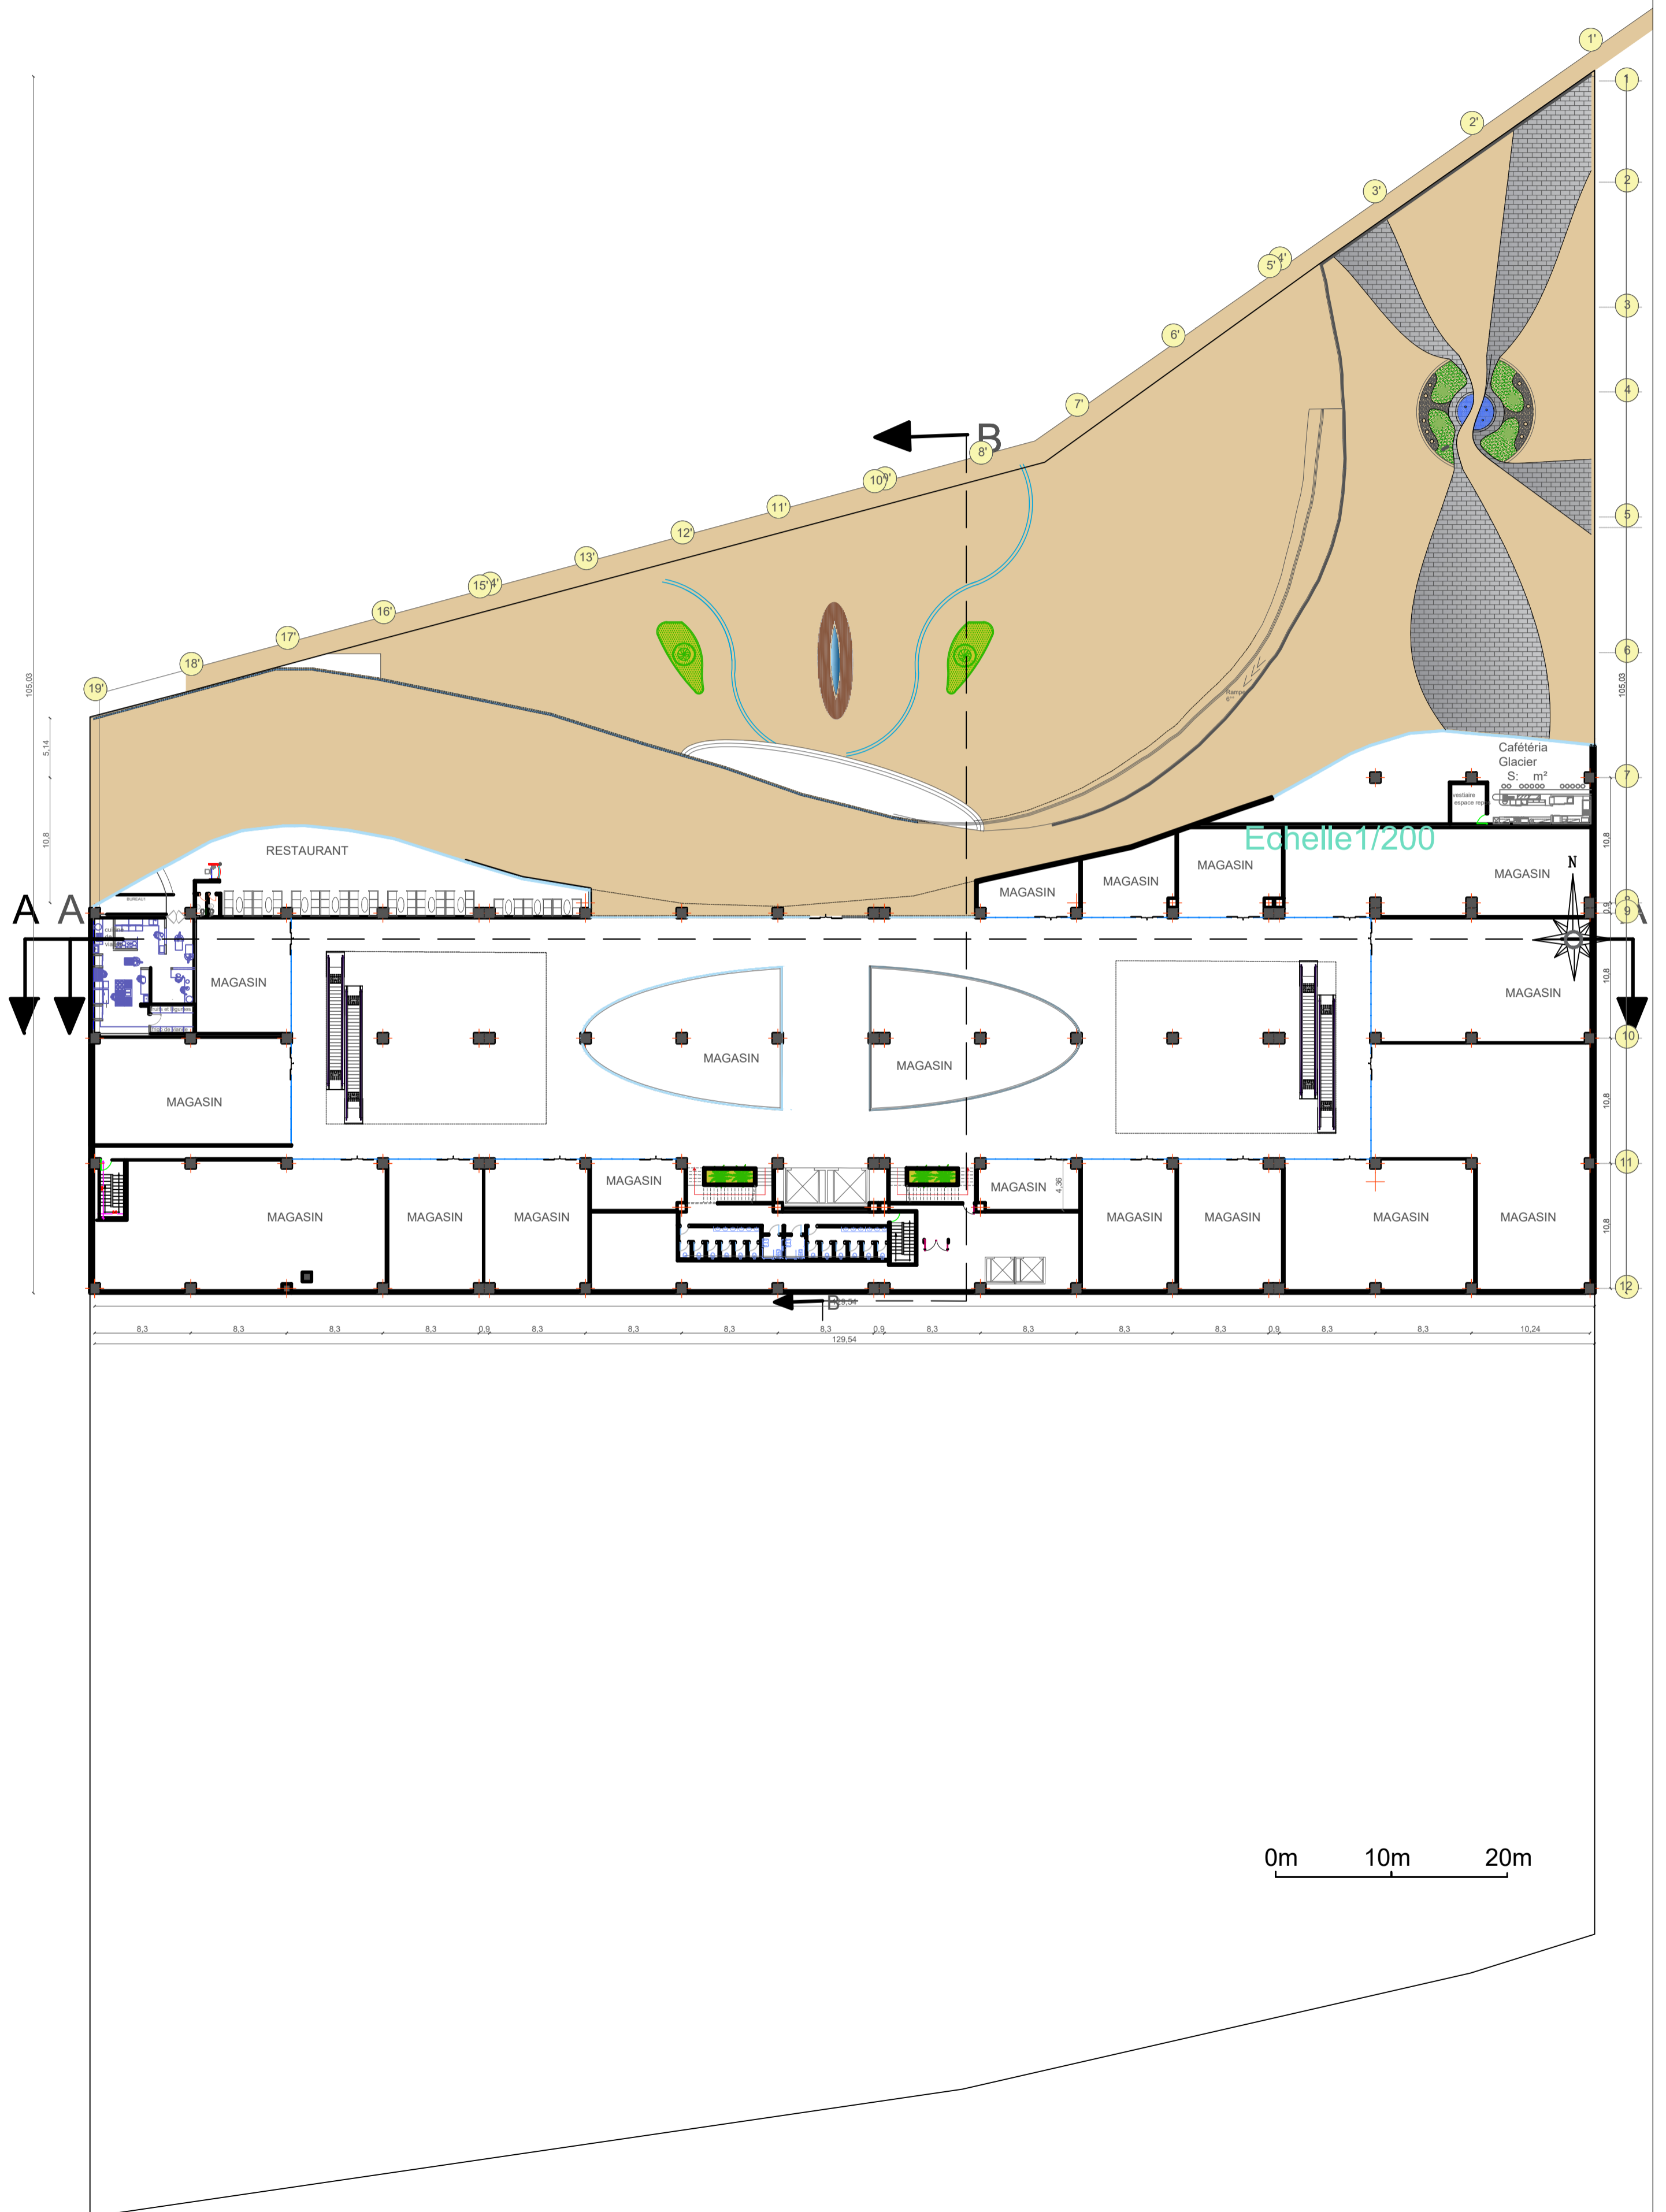


Plan 1er sous sol
(parking habitants) :

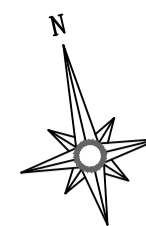



← B





parois du parc : Coupes schématiques

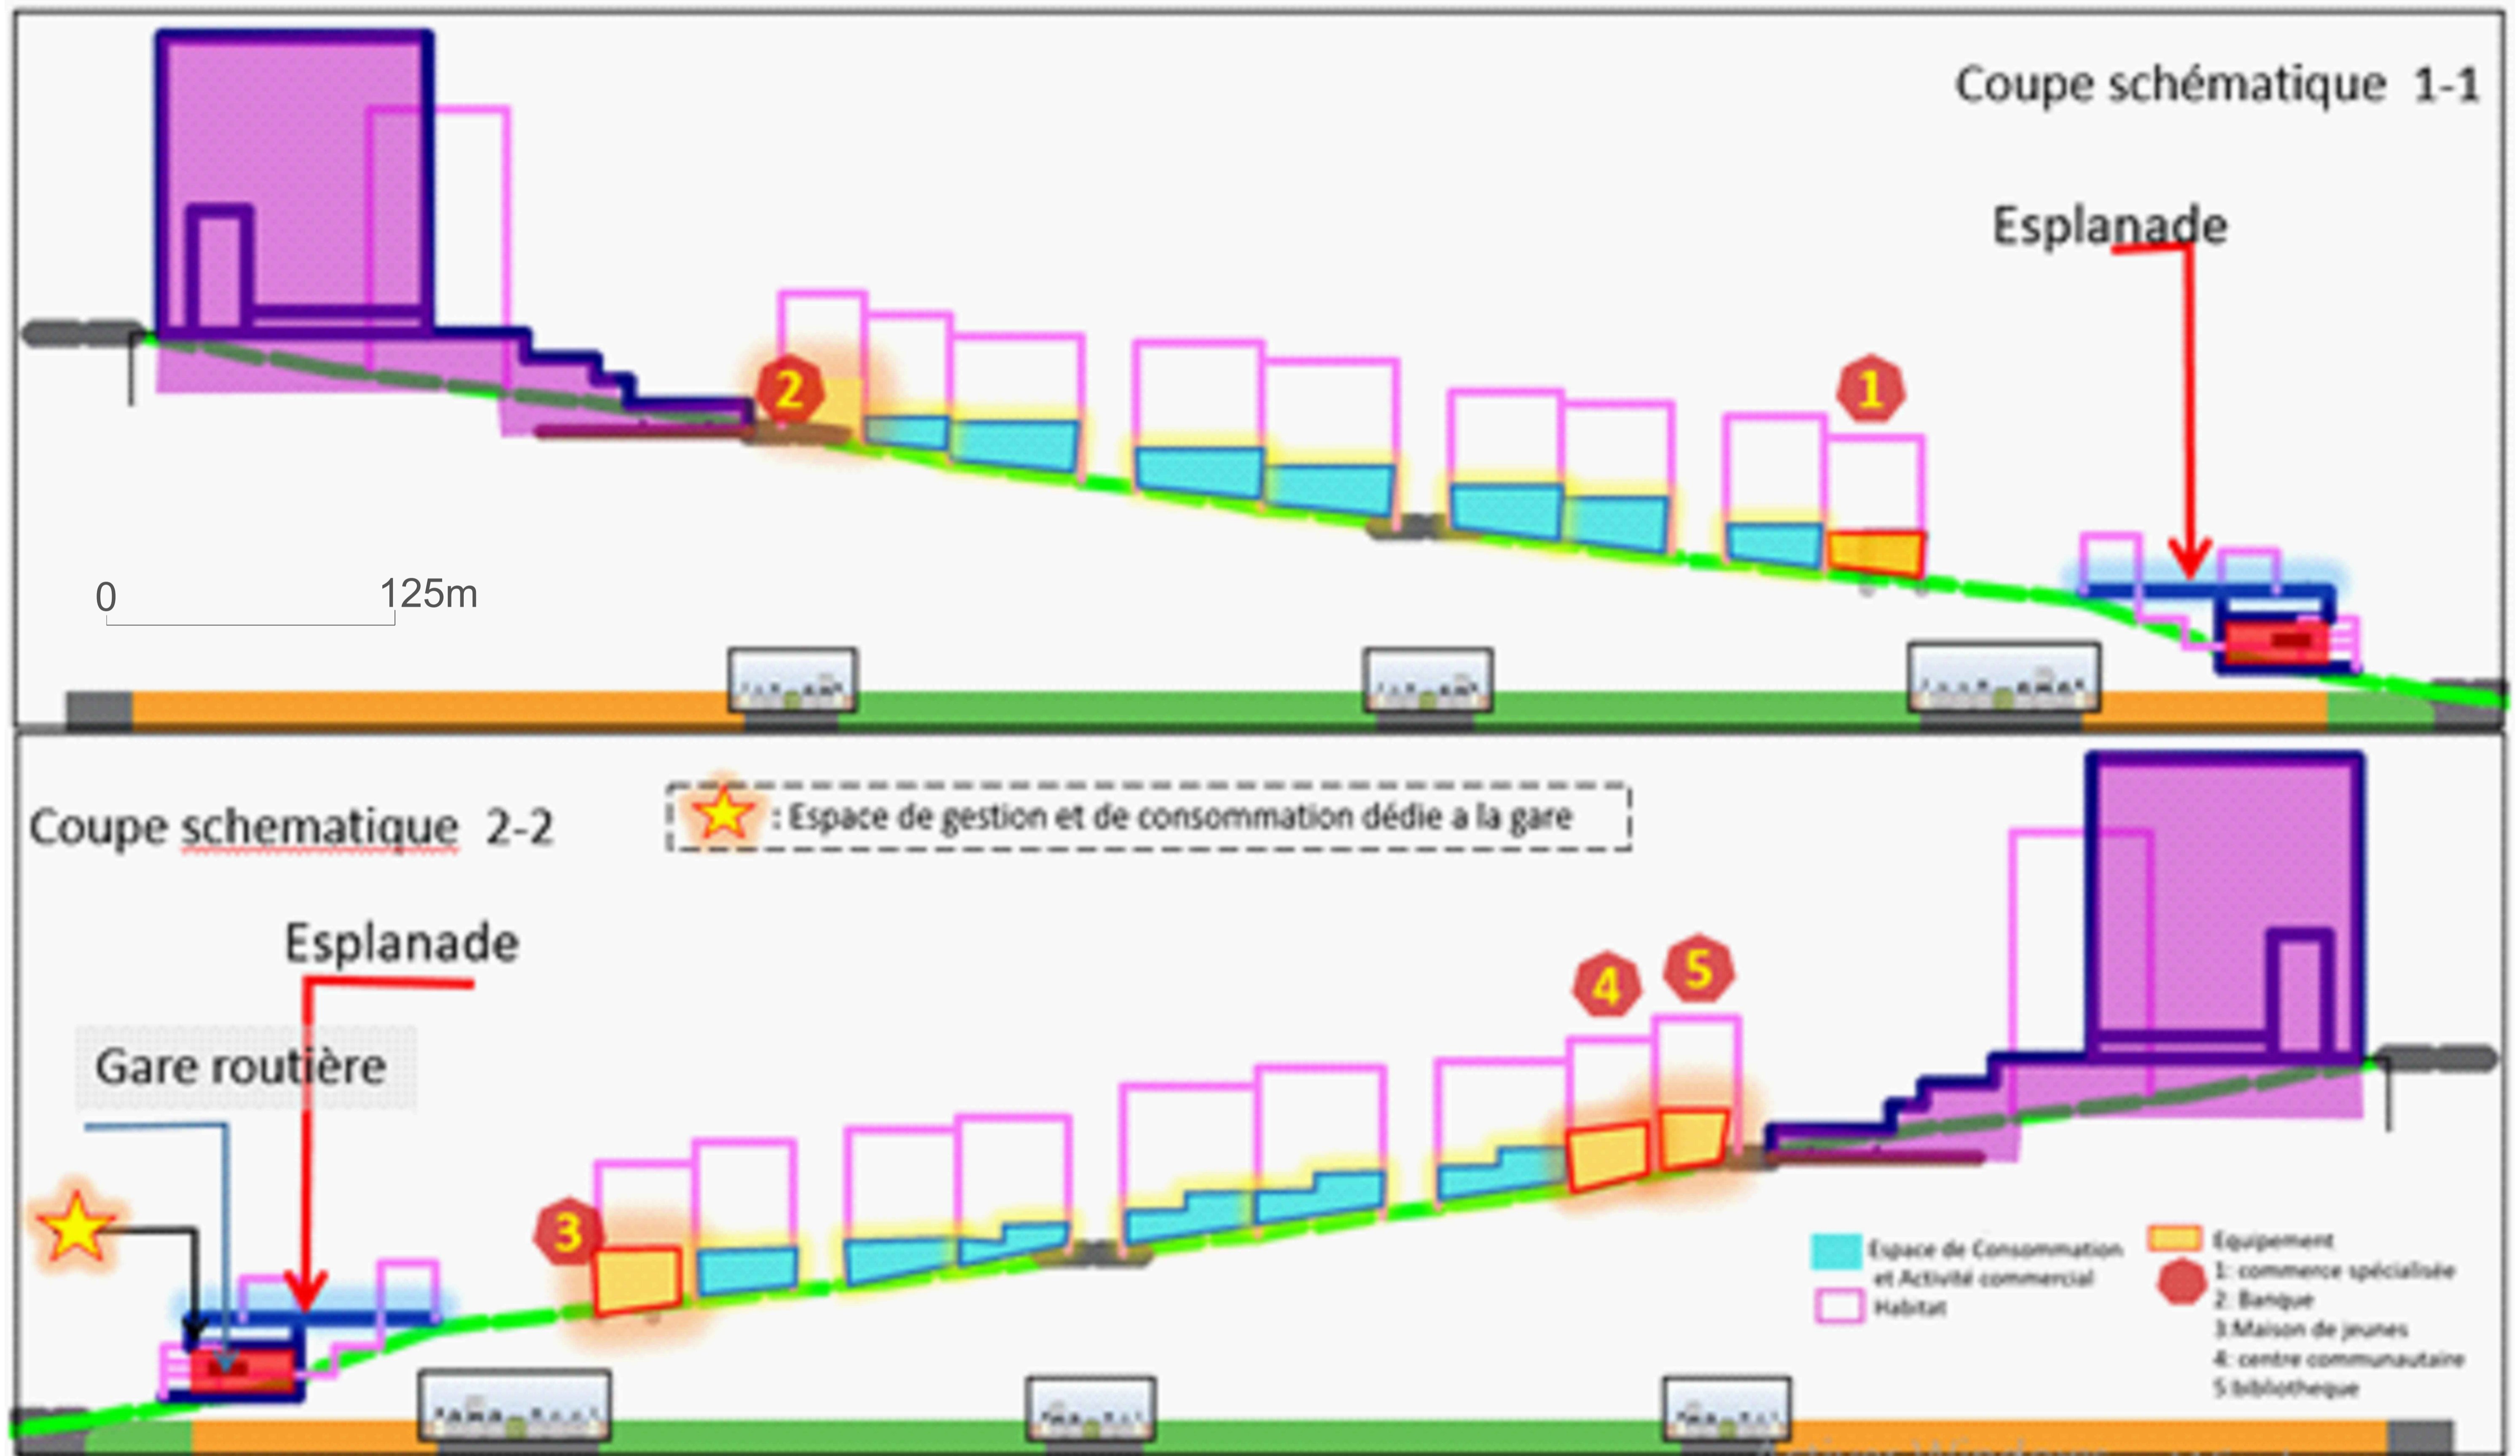


Plan 2eme sous sol et
2eme étage du centre :

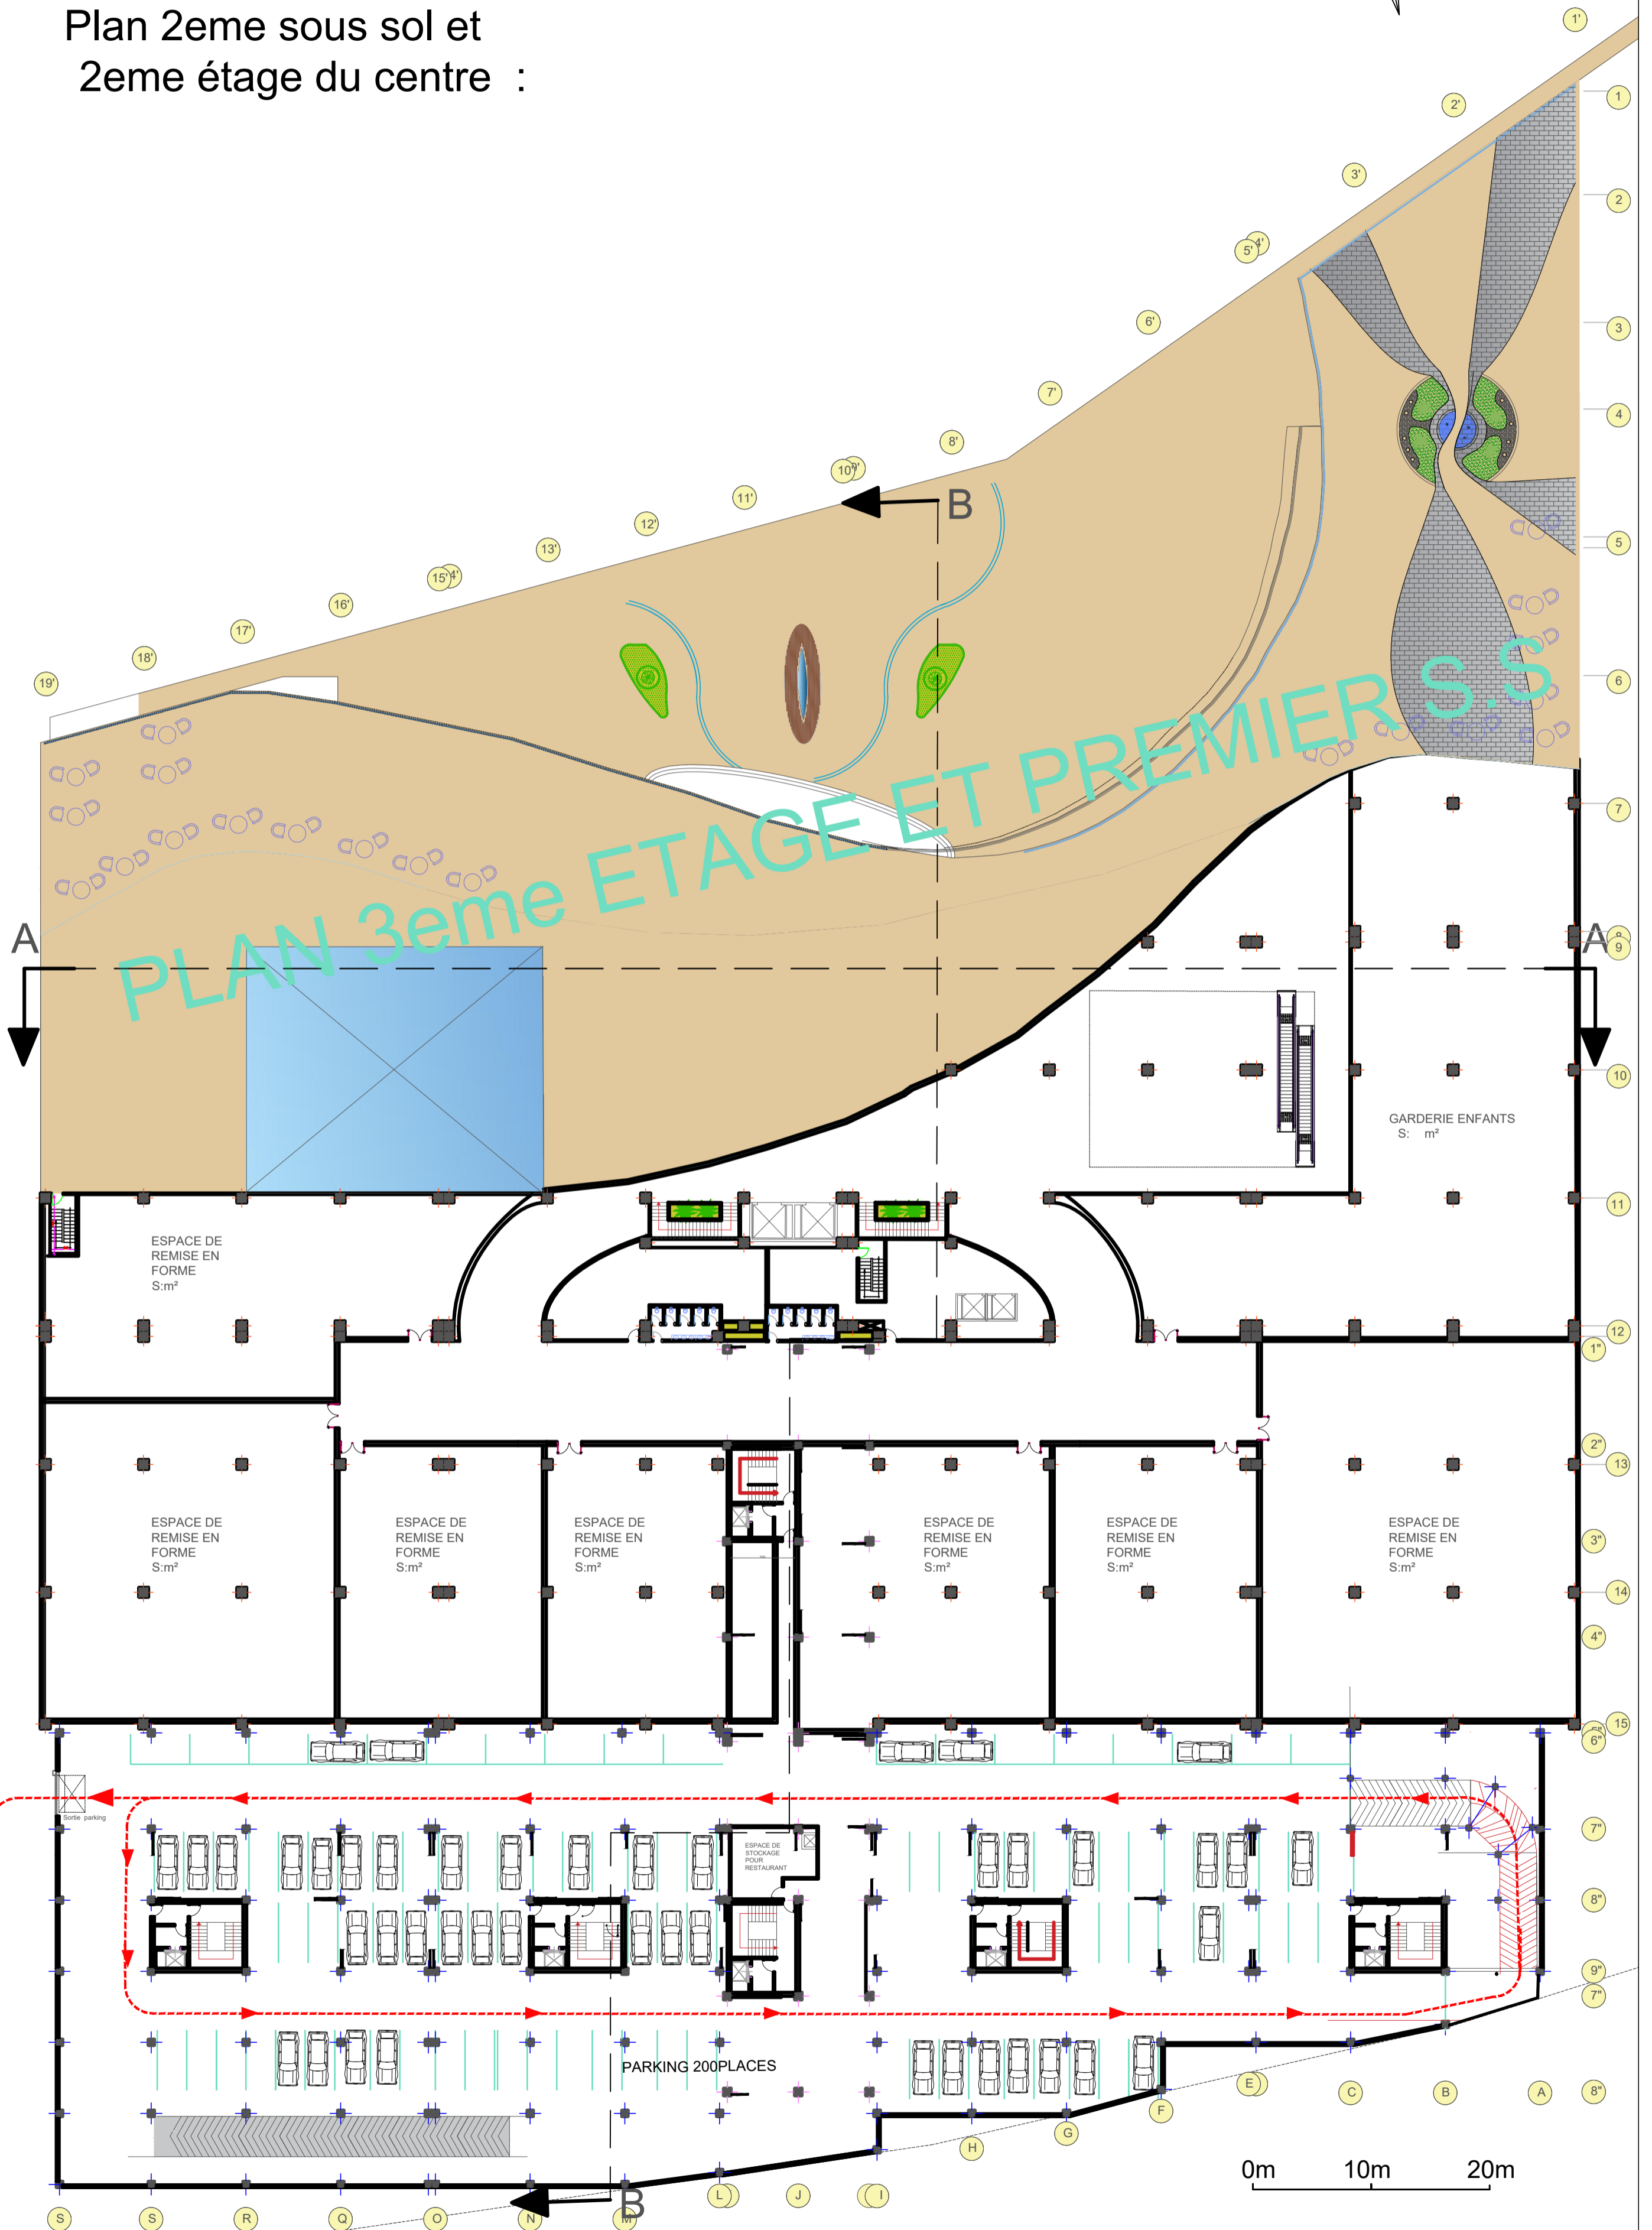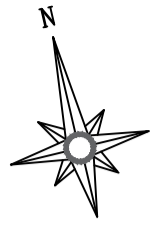



Plan RDC de l'esplanade :

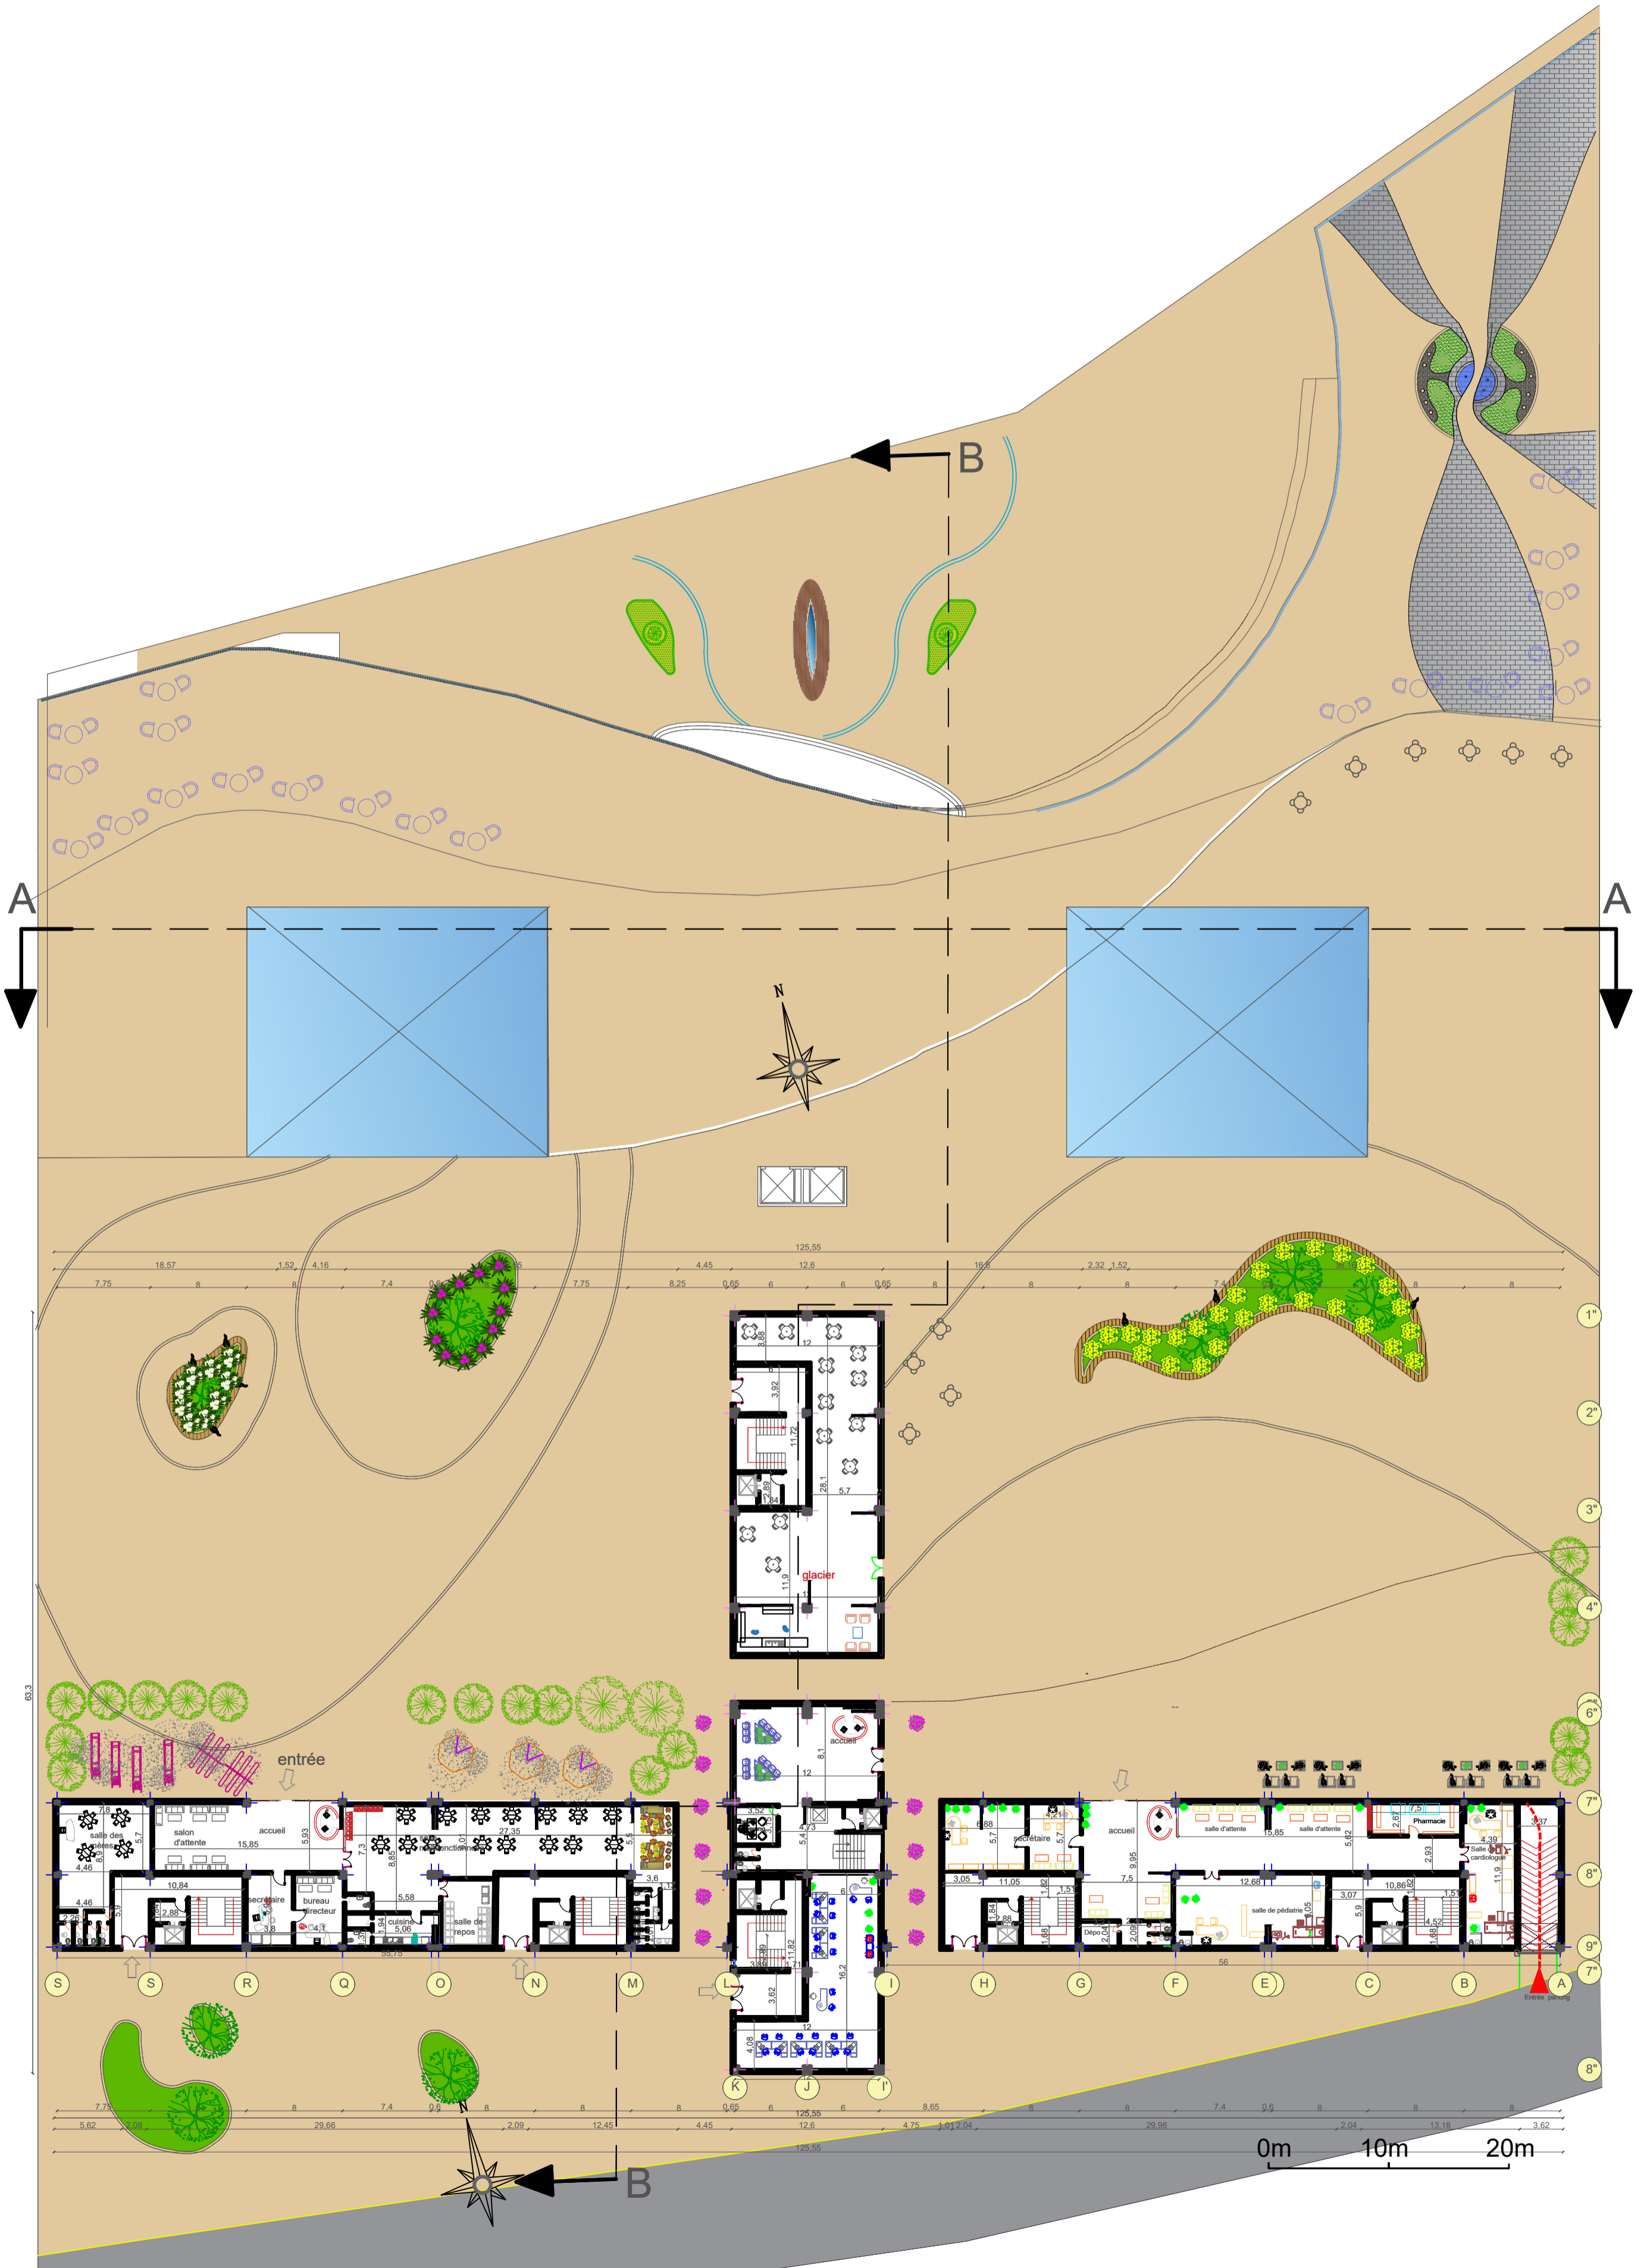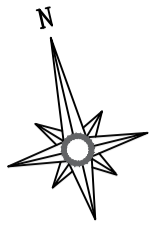



Plan du 1er-6eme étage

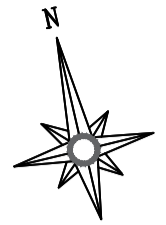



Plan du 7eme étage

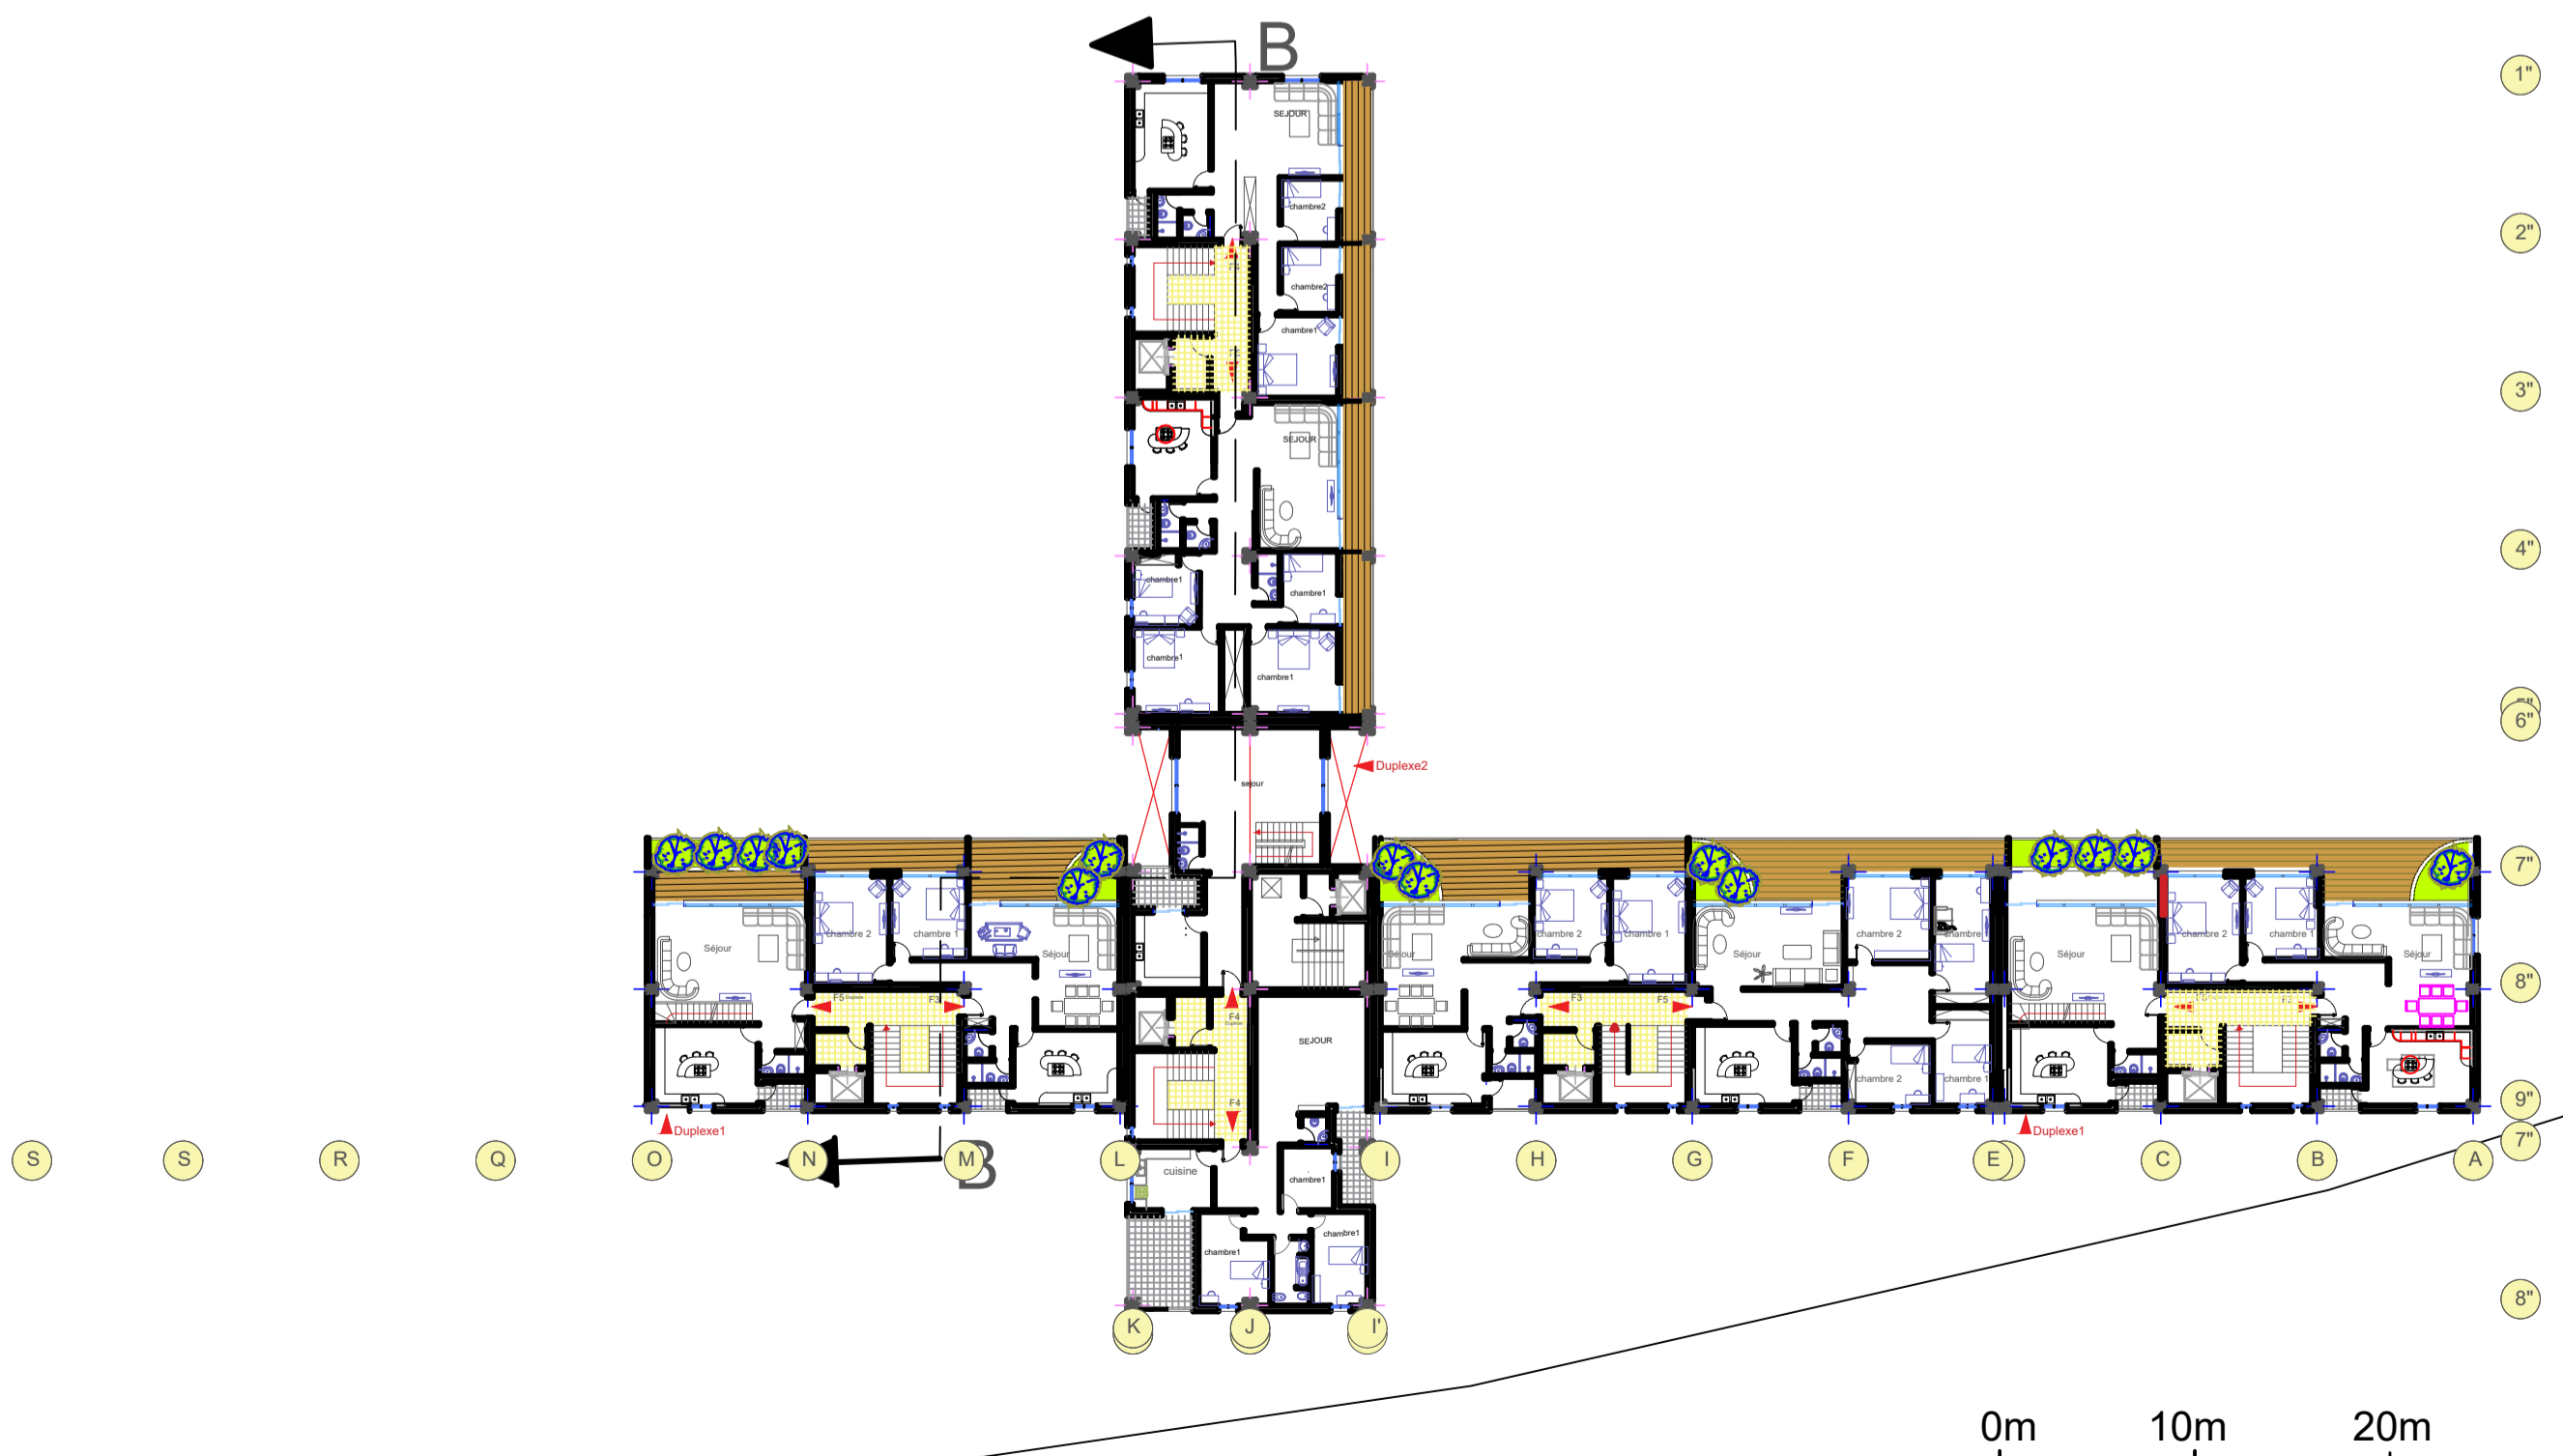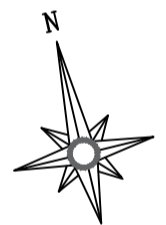


Plan du 8eme étage :

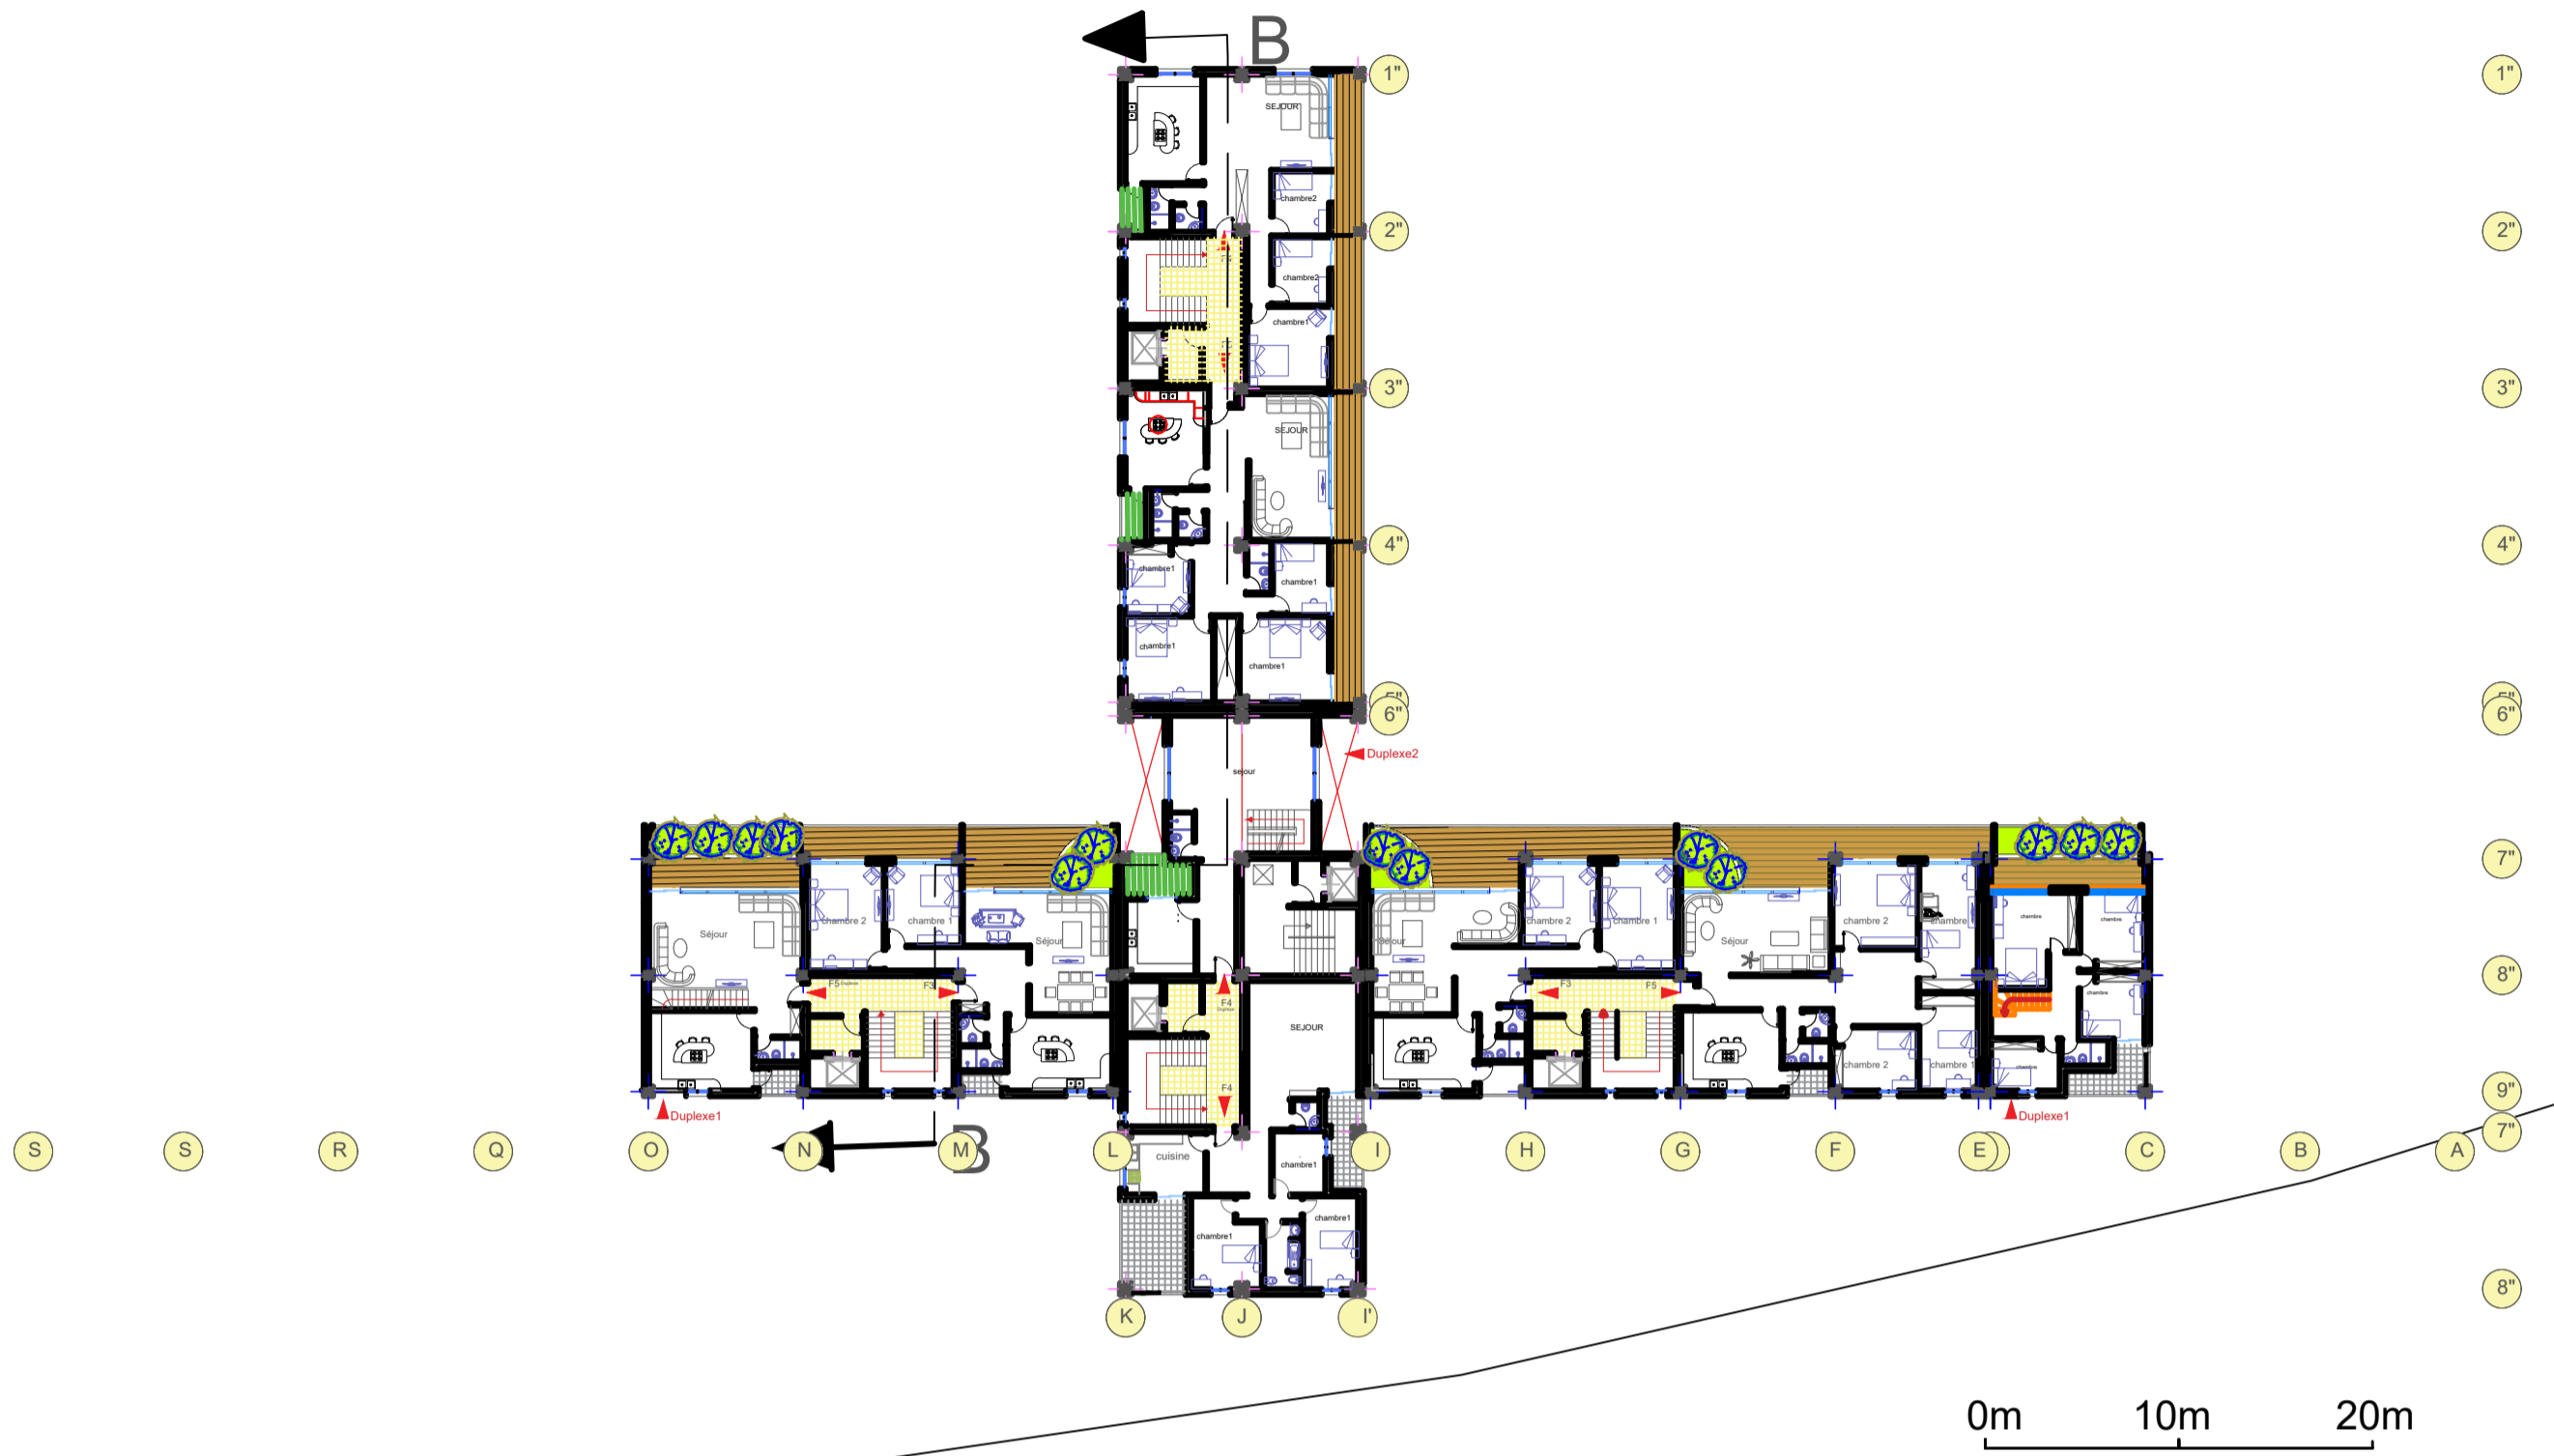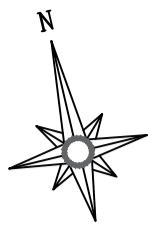


Plan du 9eme et 10eme étage

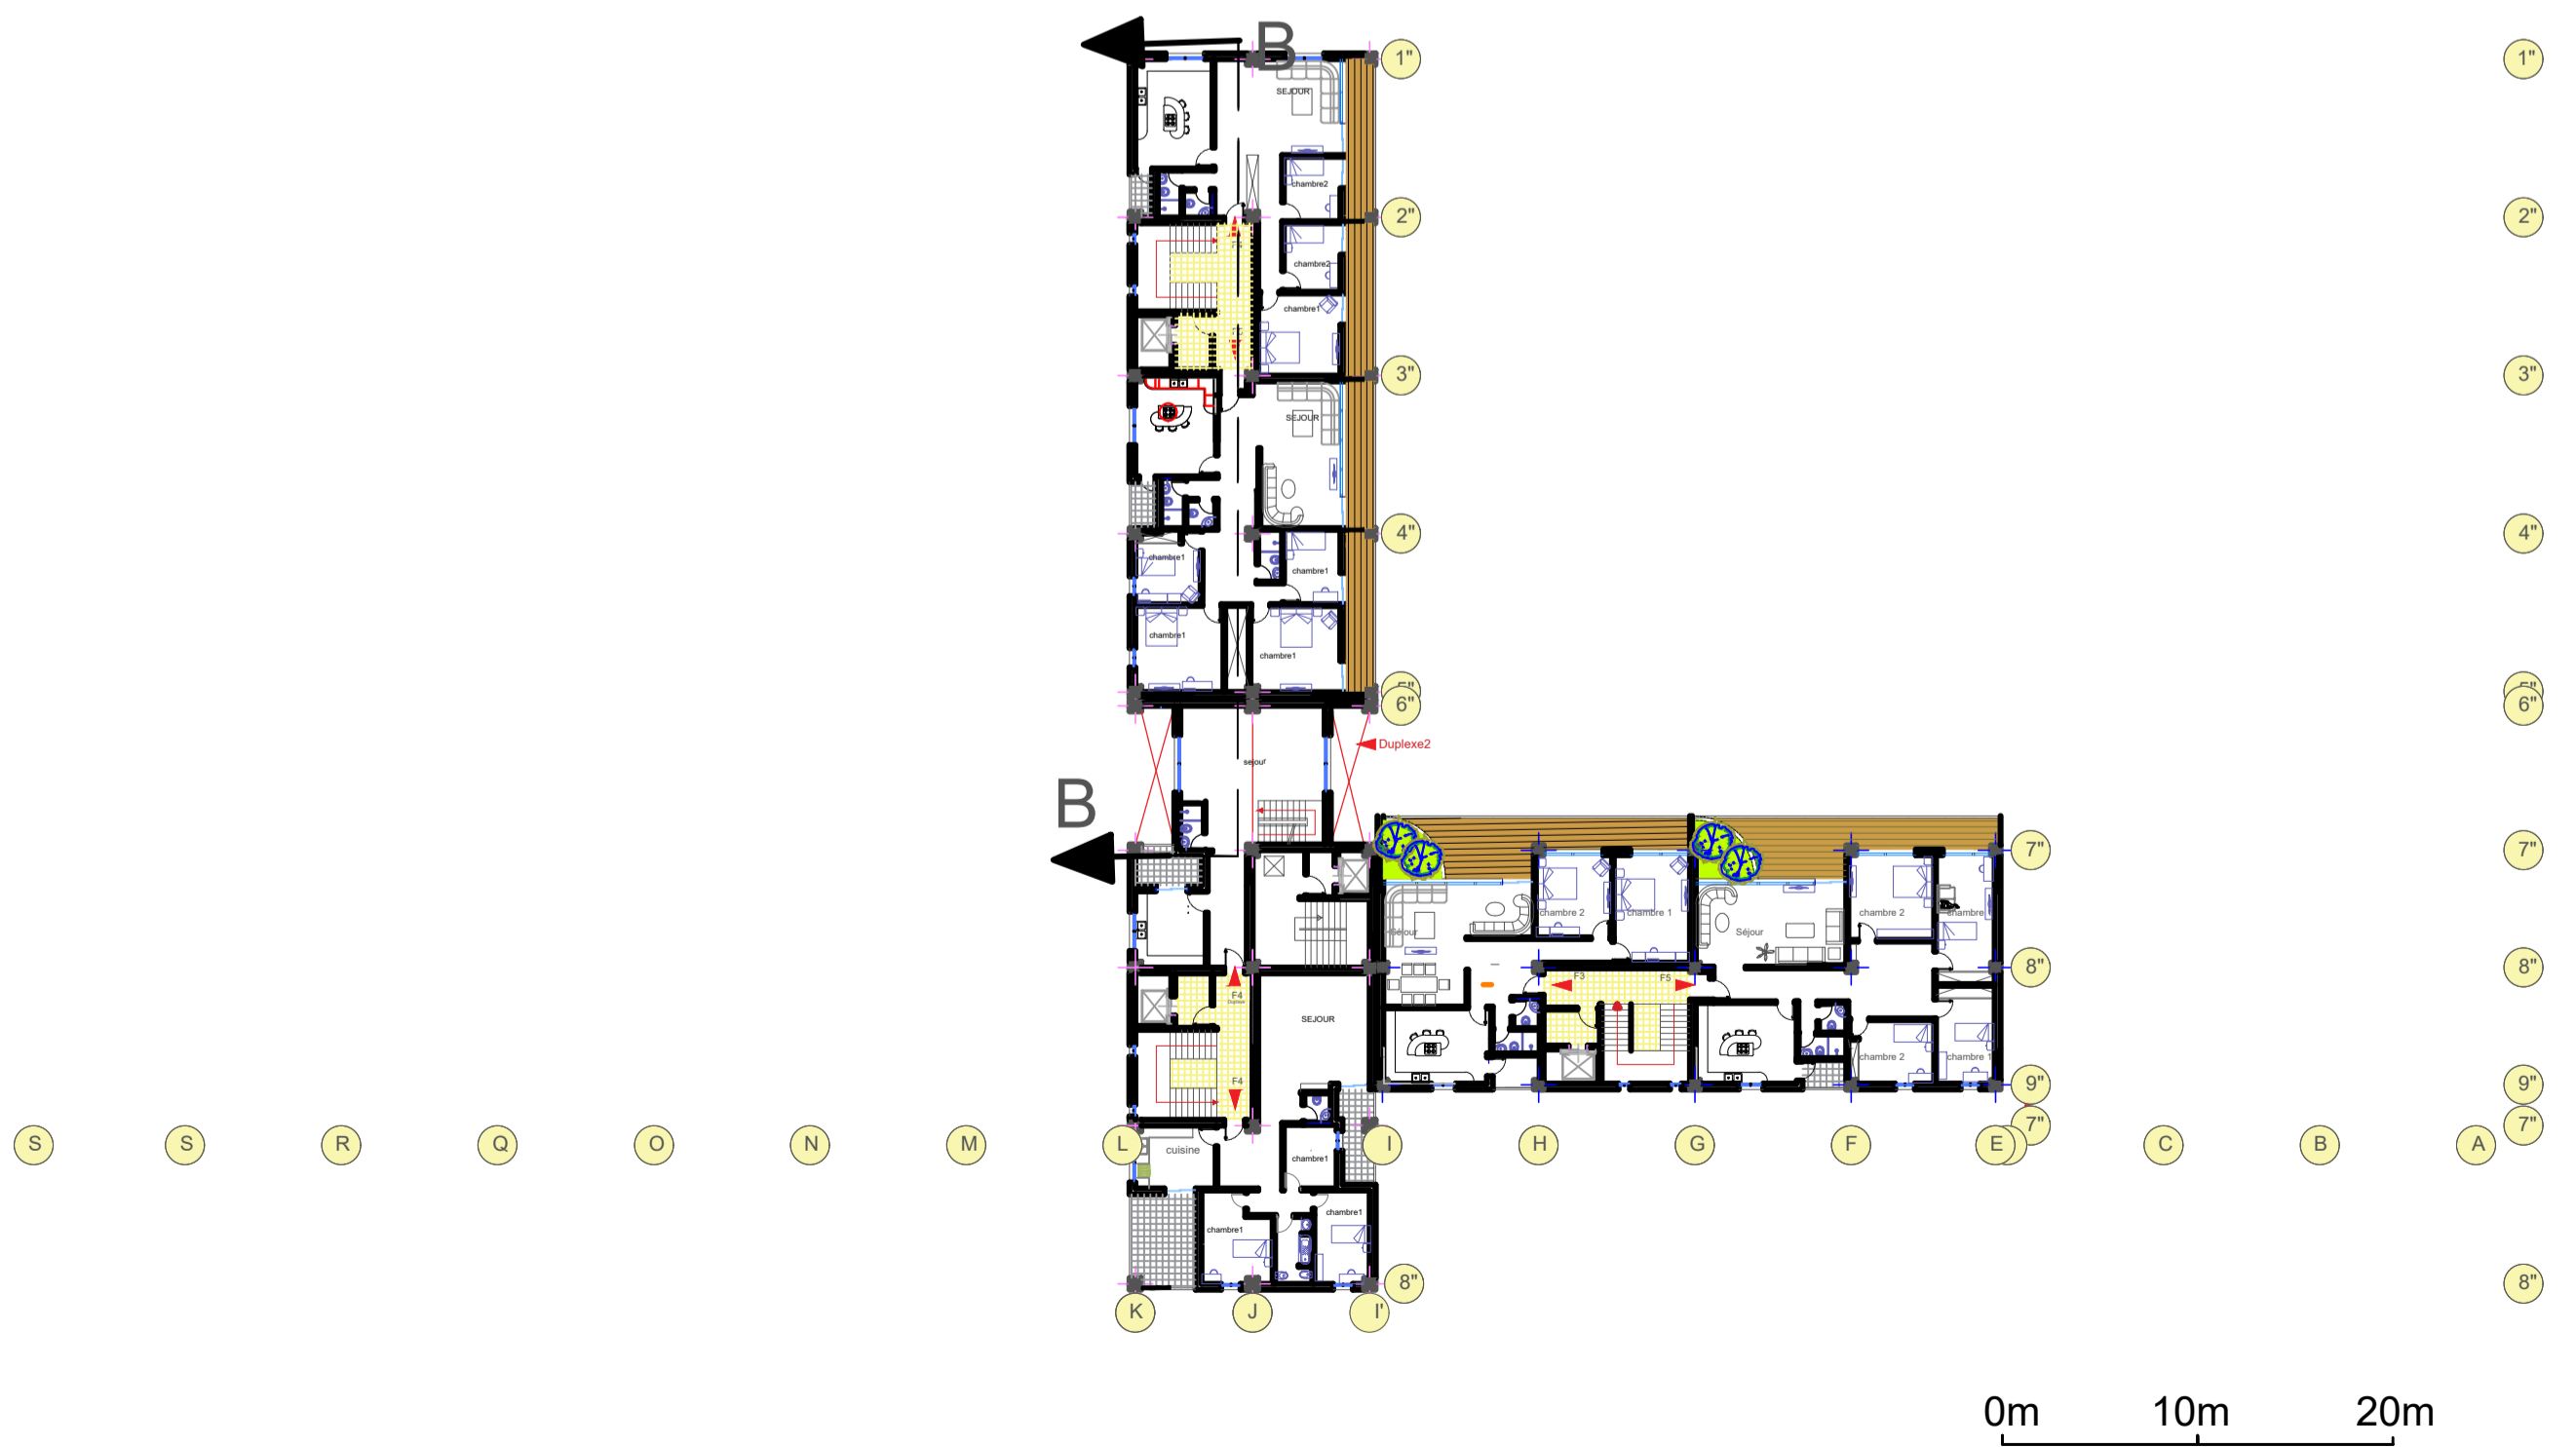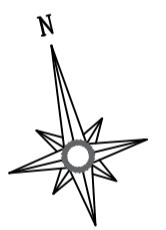


Plan du 11-18eme étage

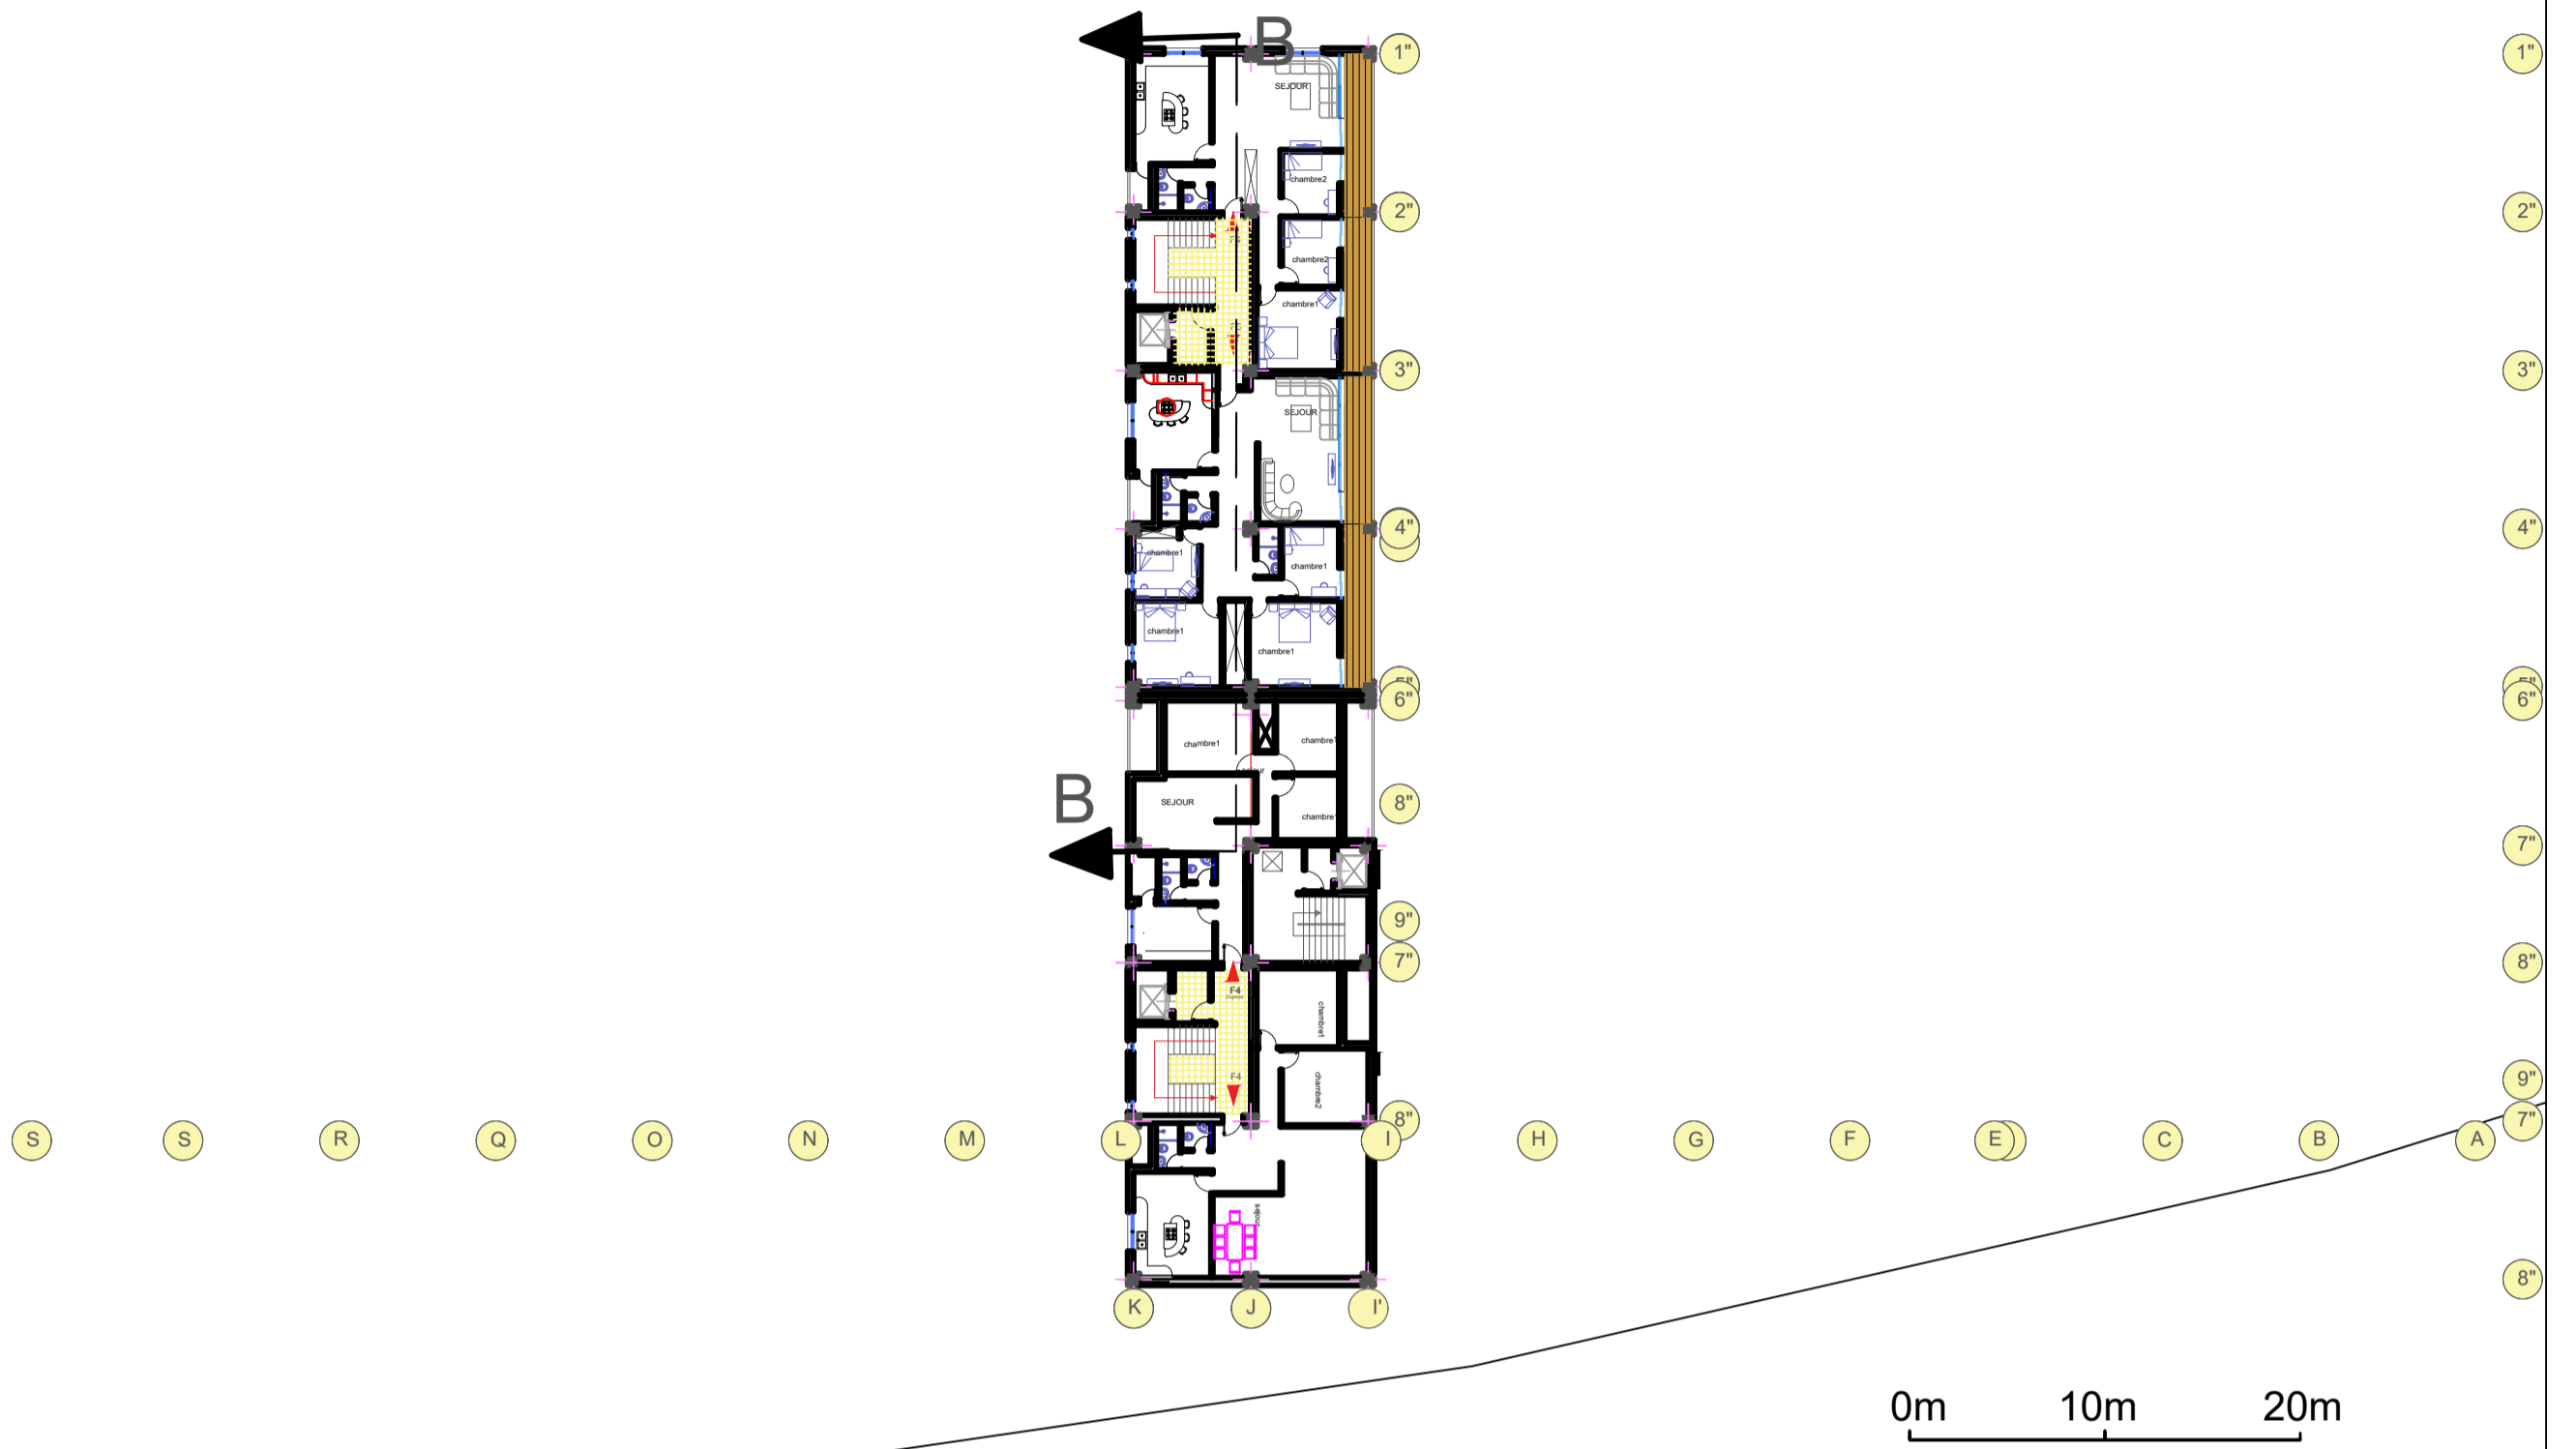


Plan du 19eme étage :

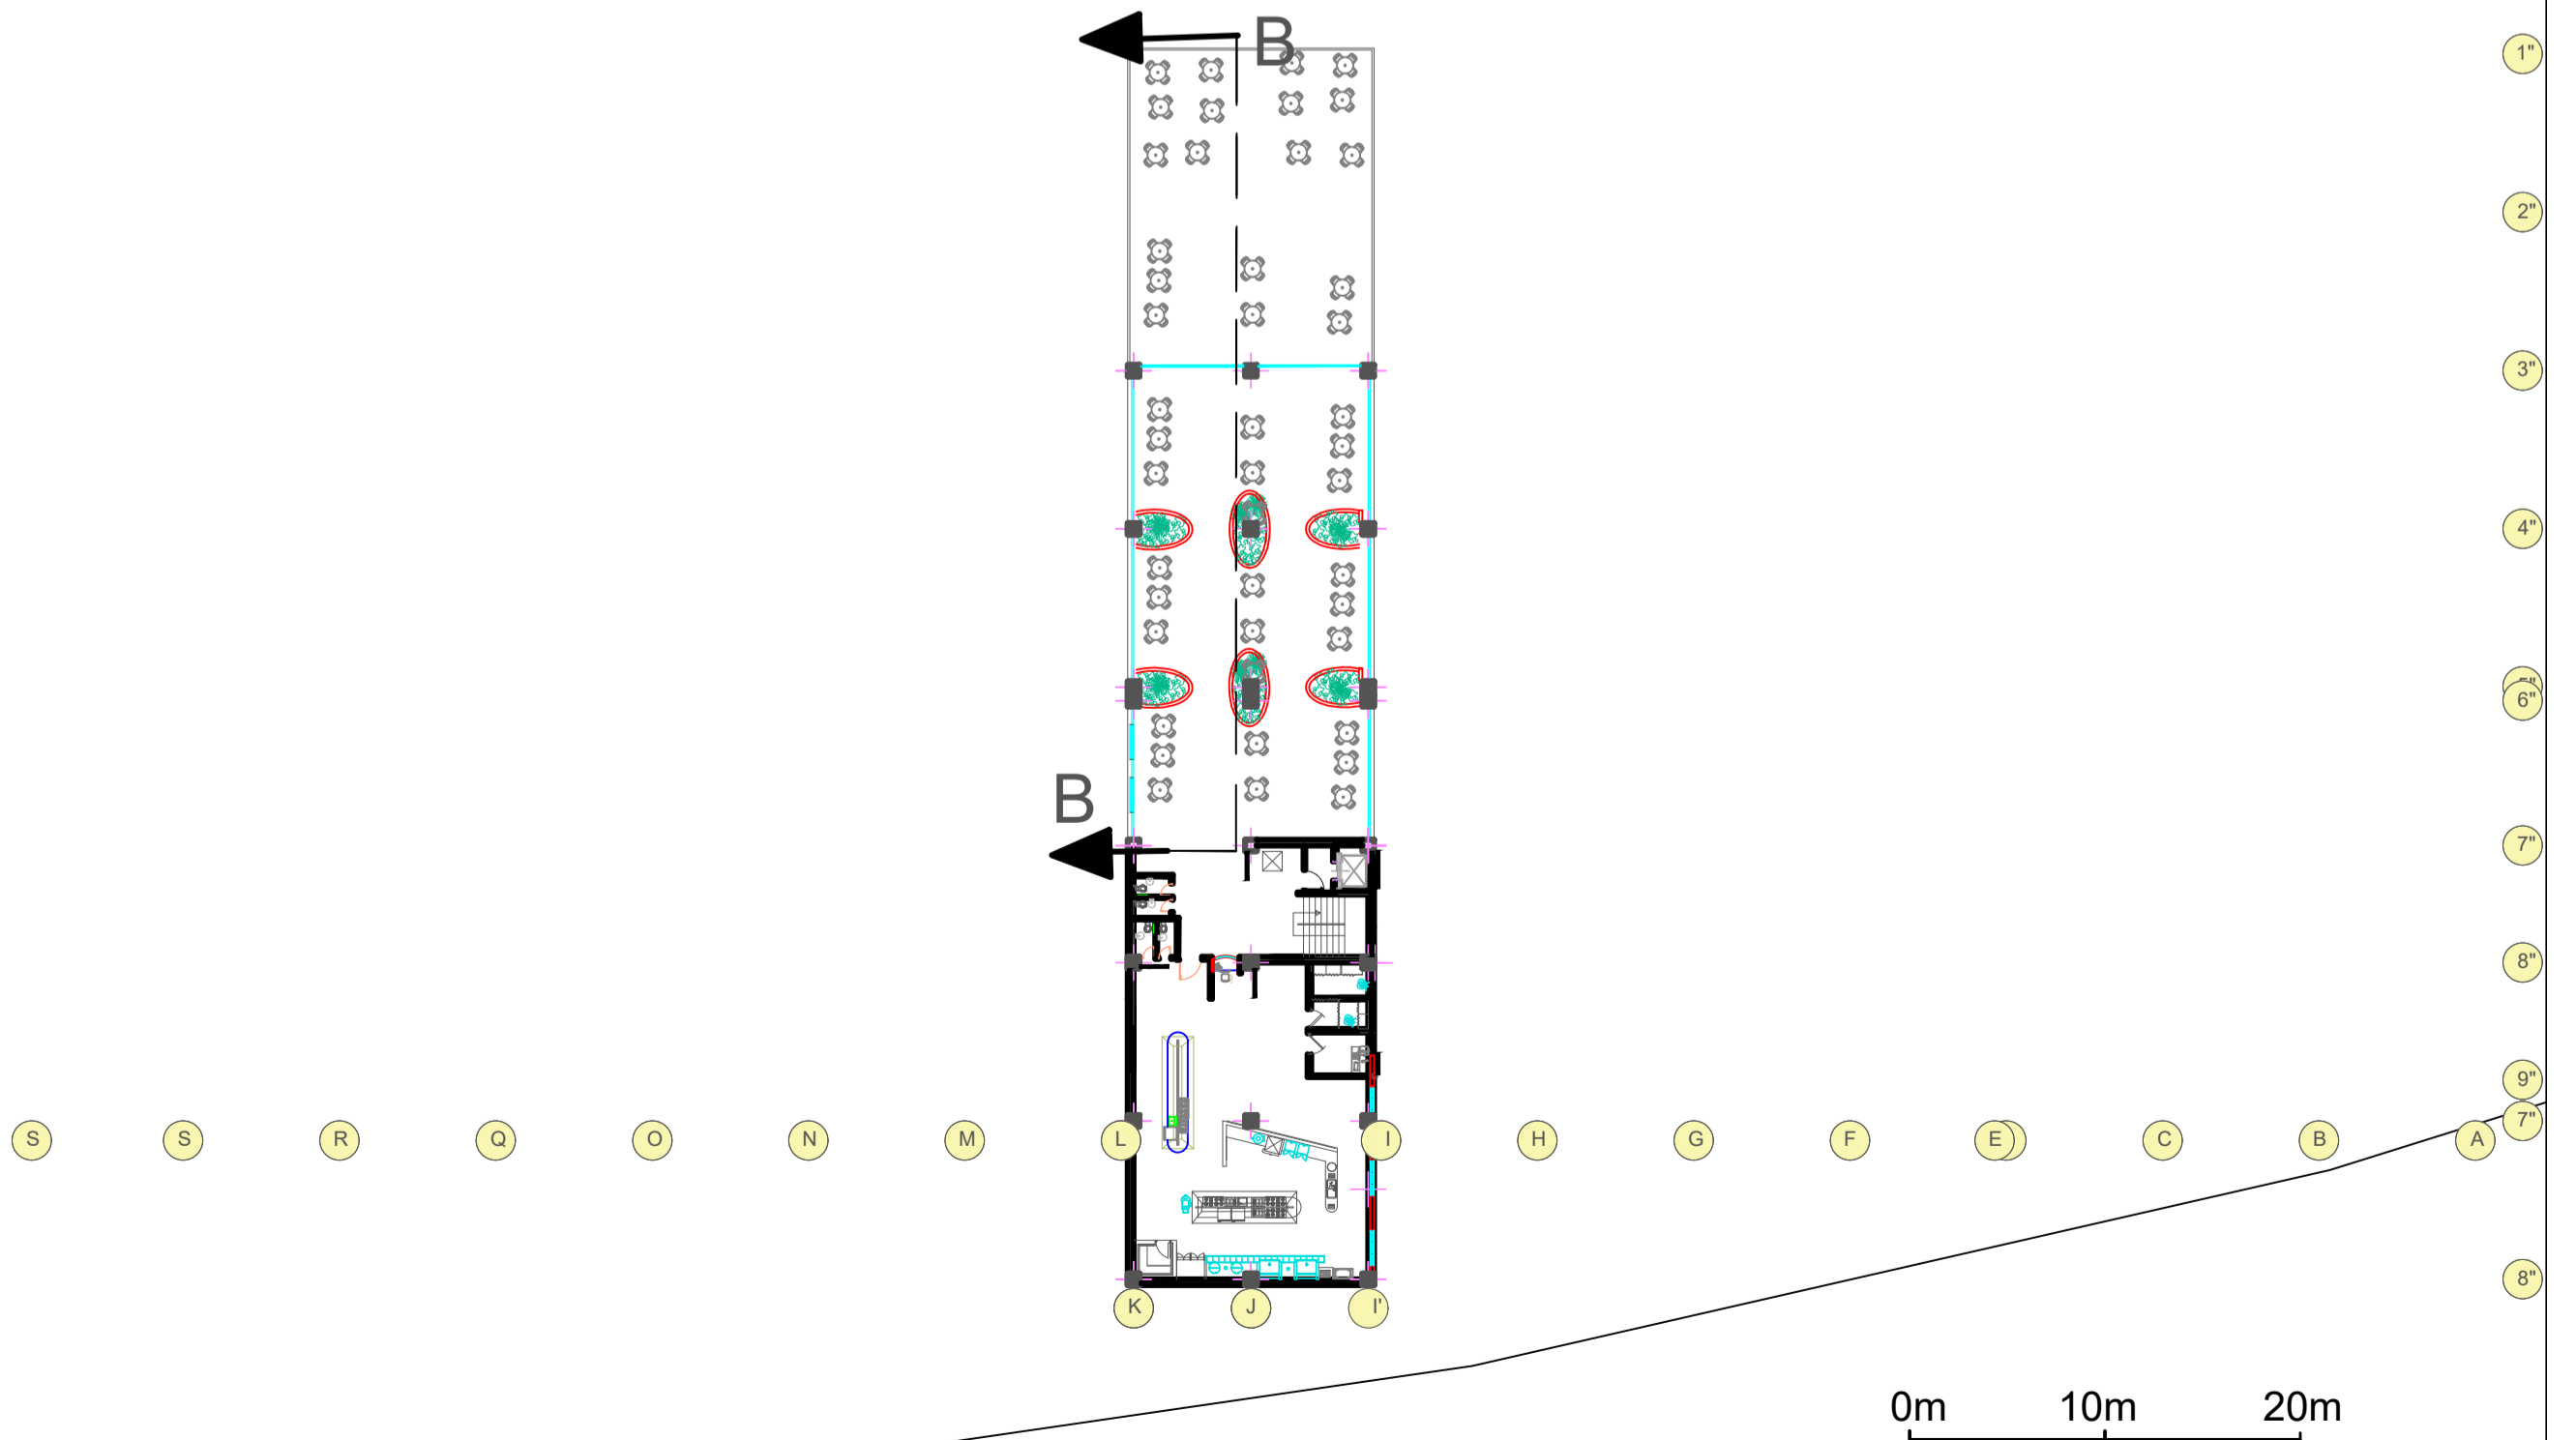

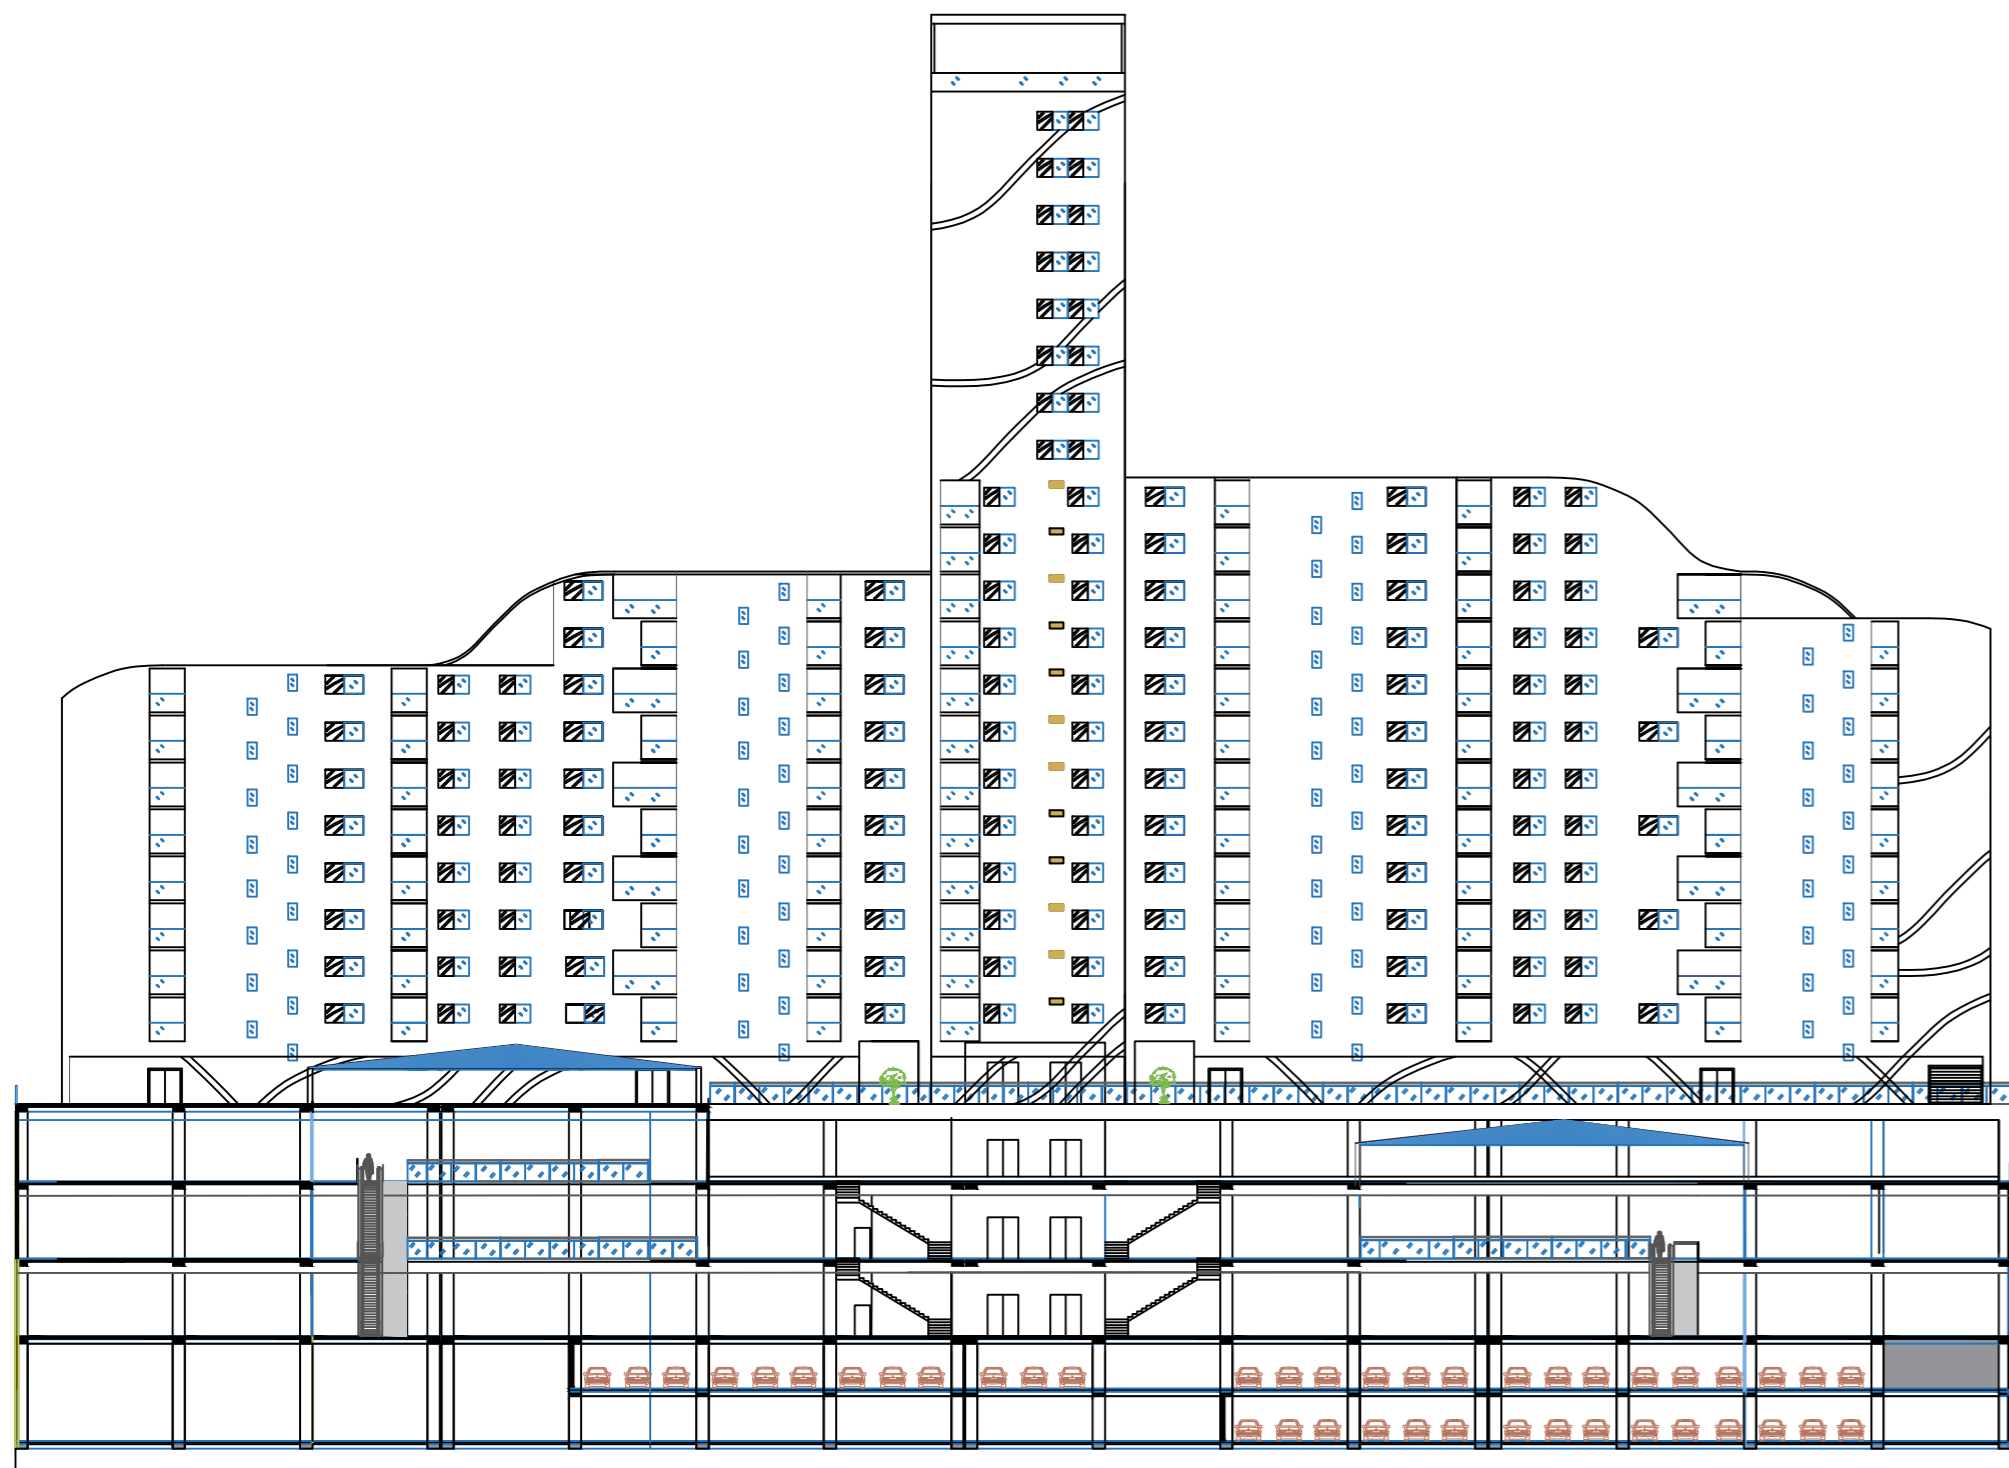


Coupe AA

0m 10m 20m

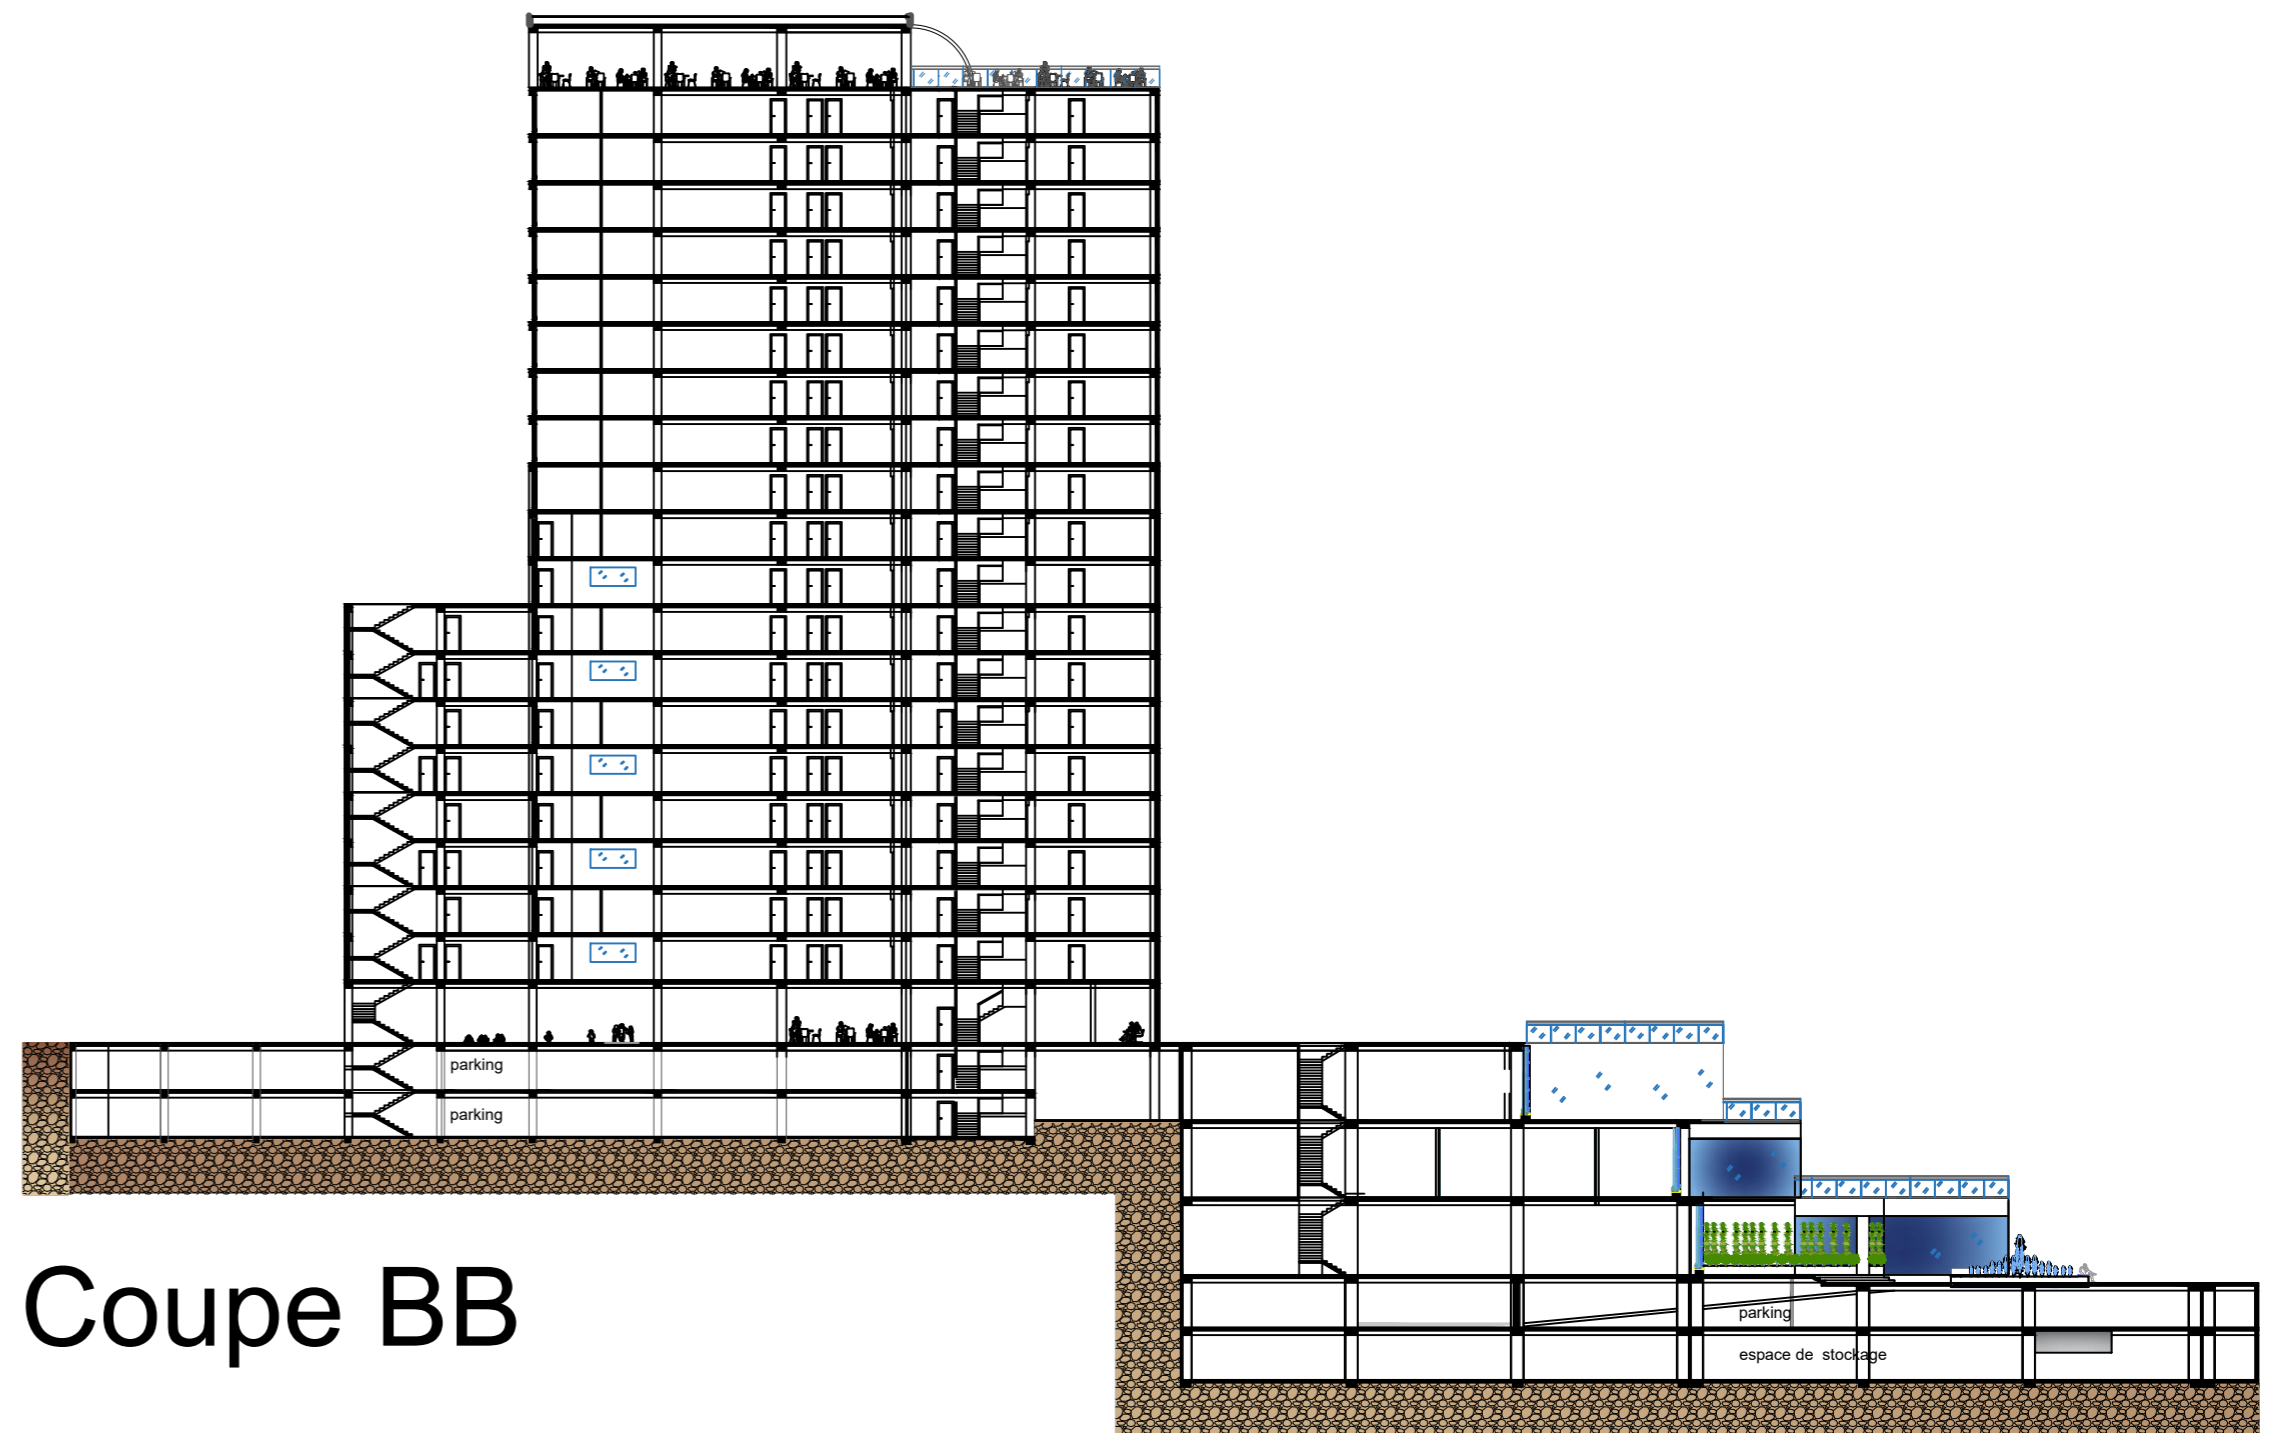


Coupe BB

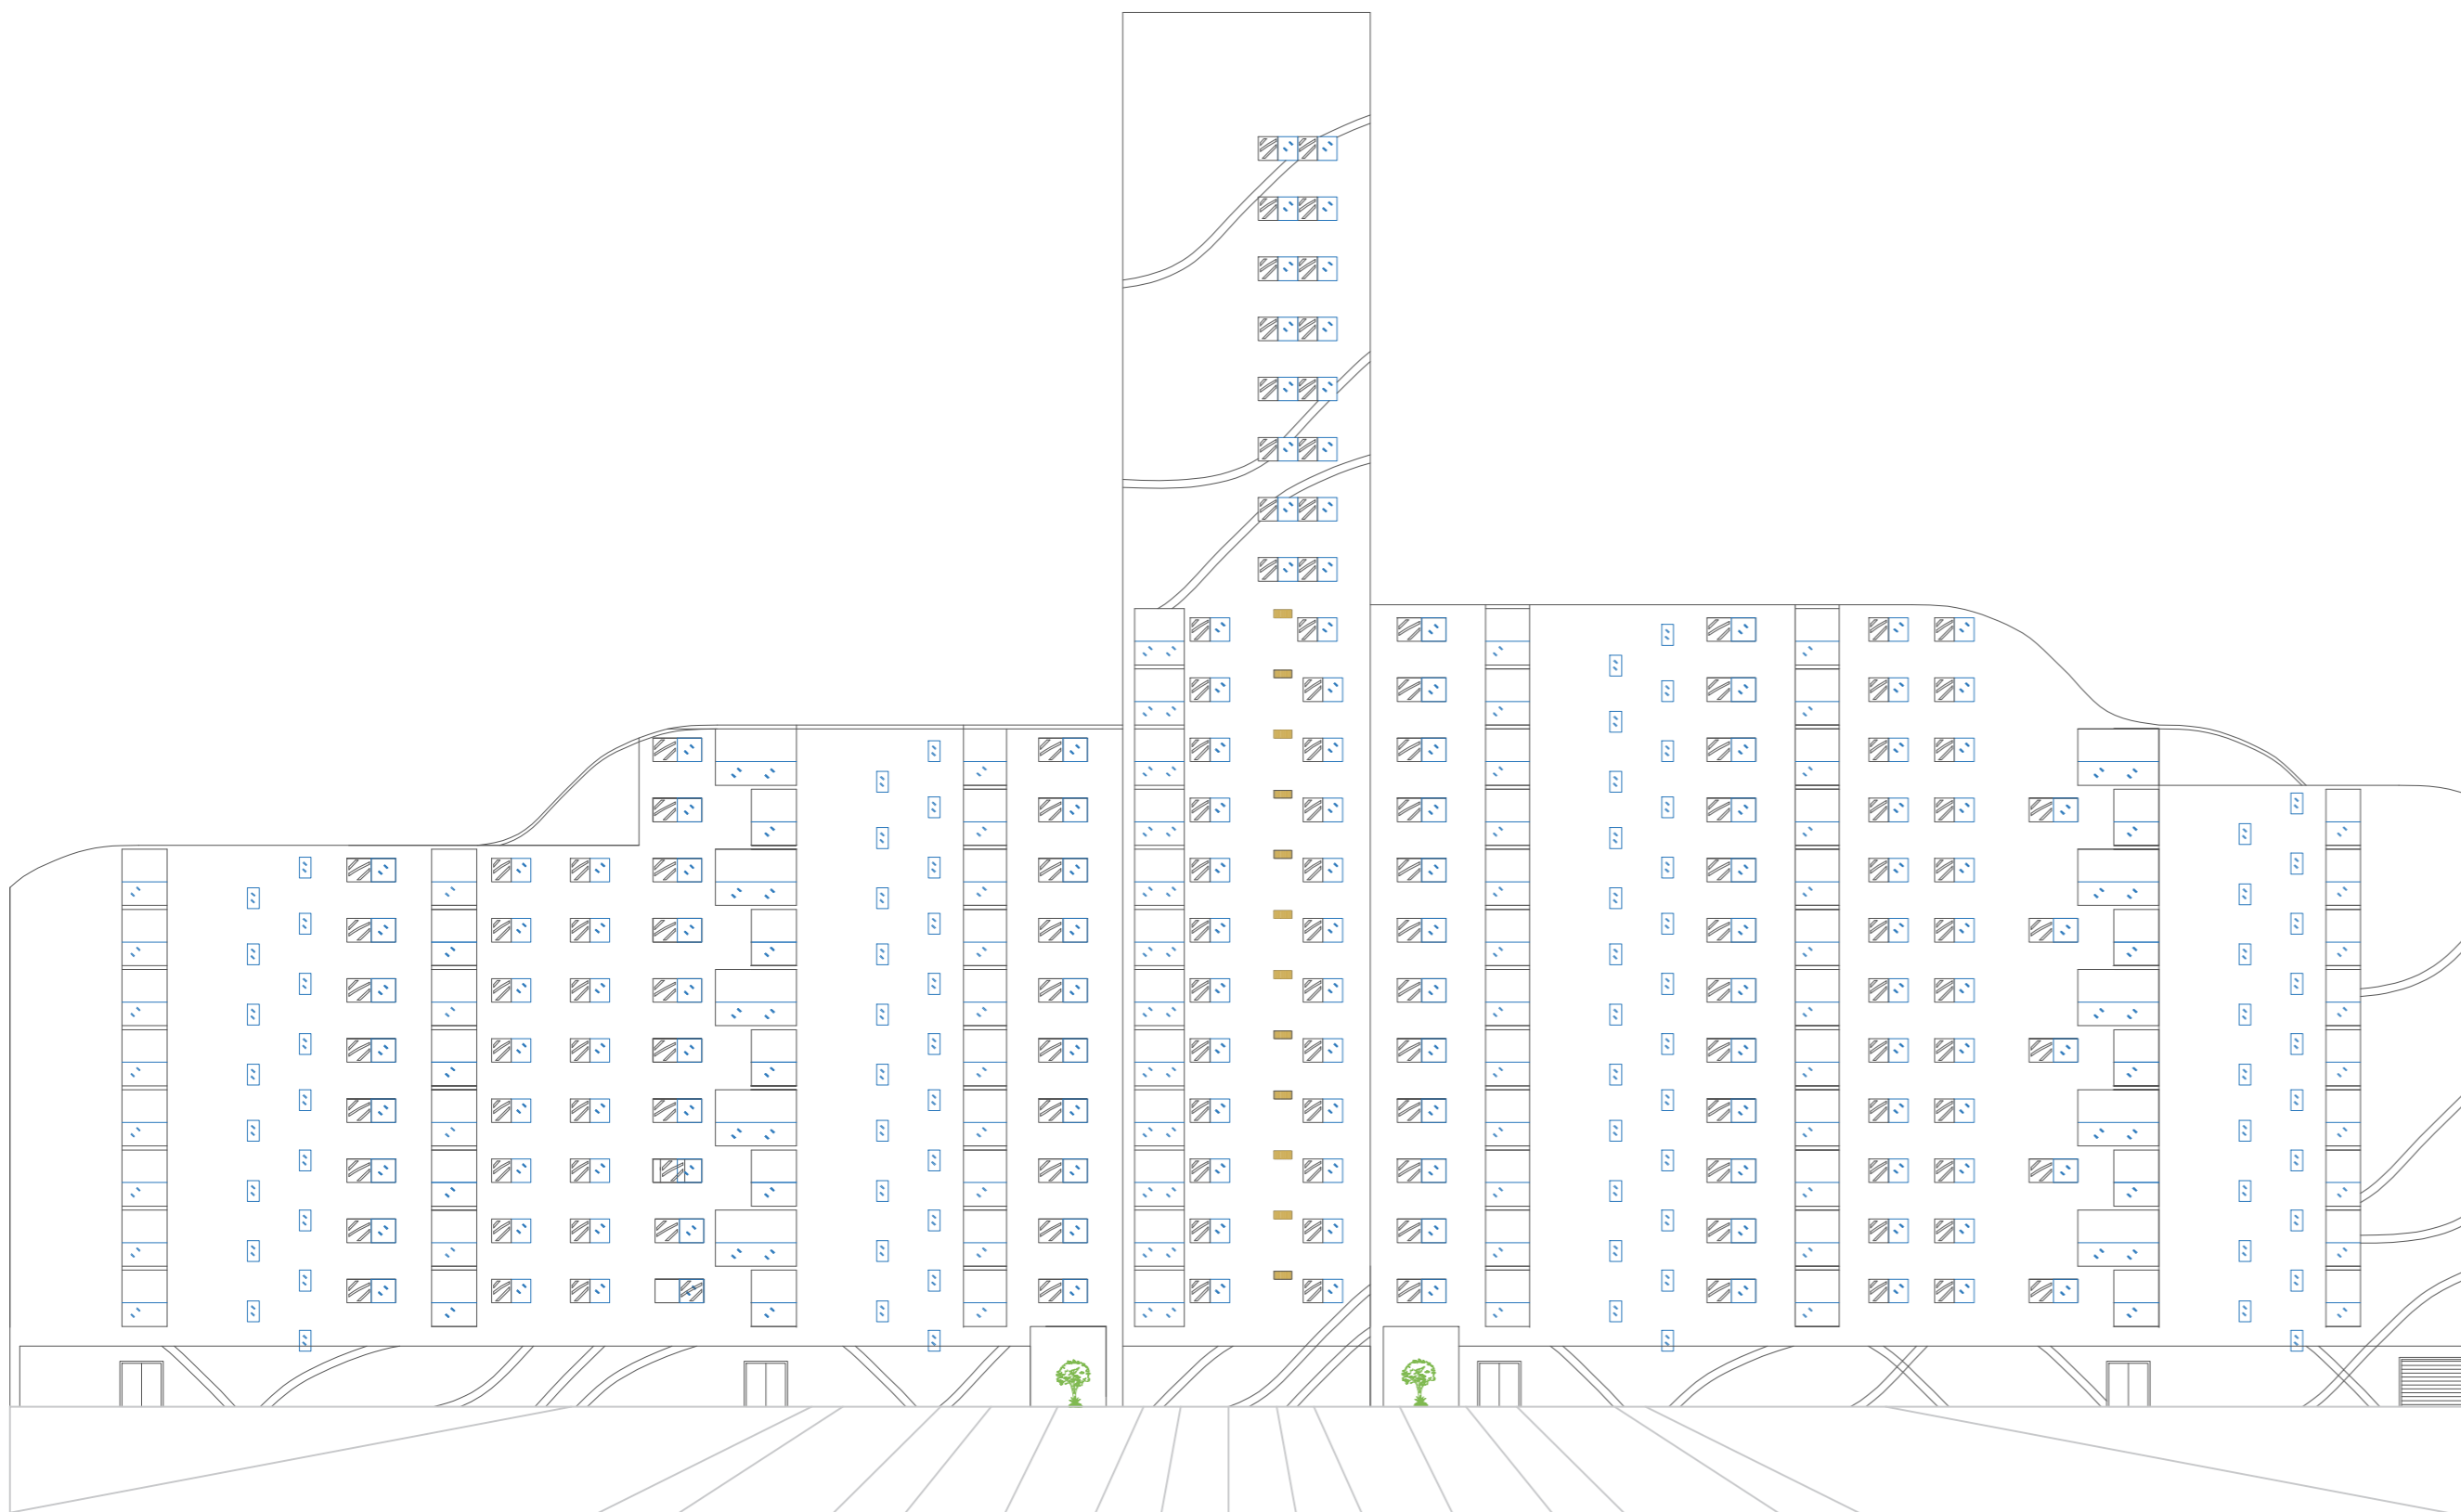


Façade Sud


0m 10m 20m

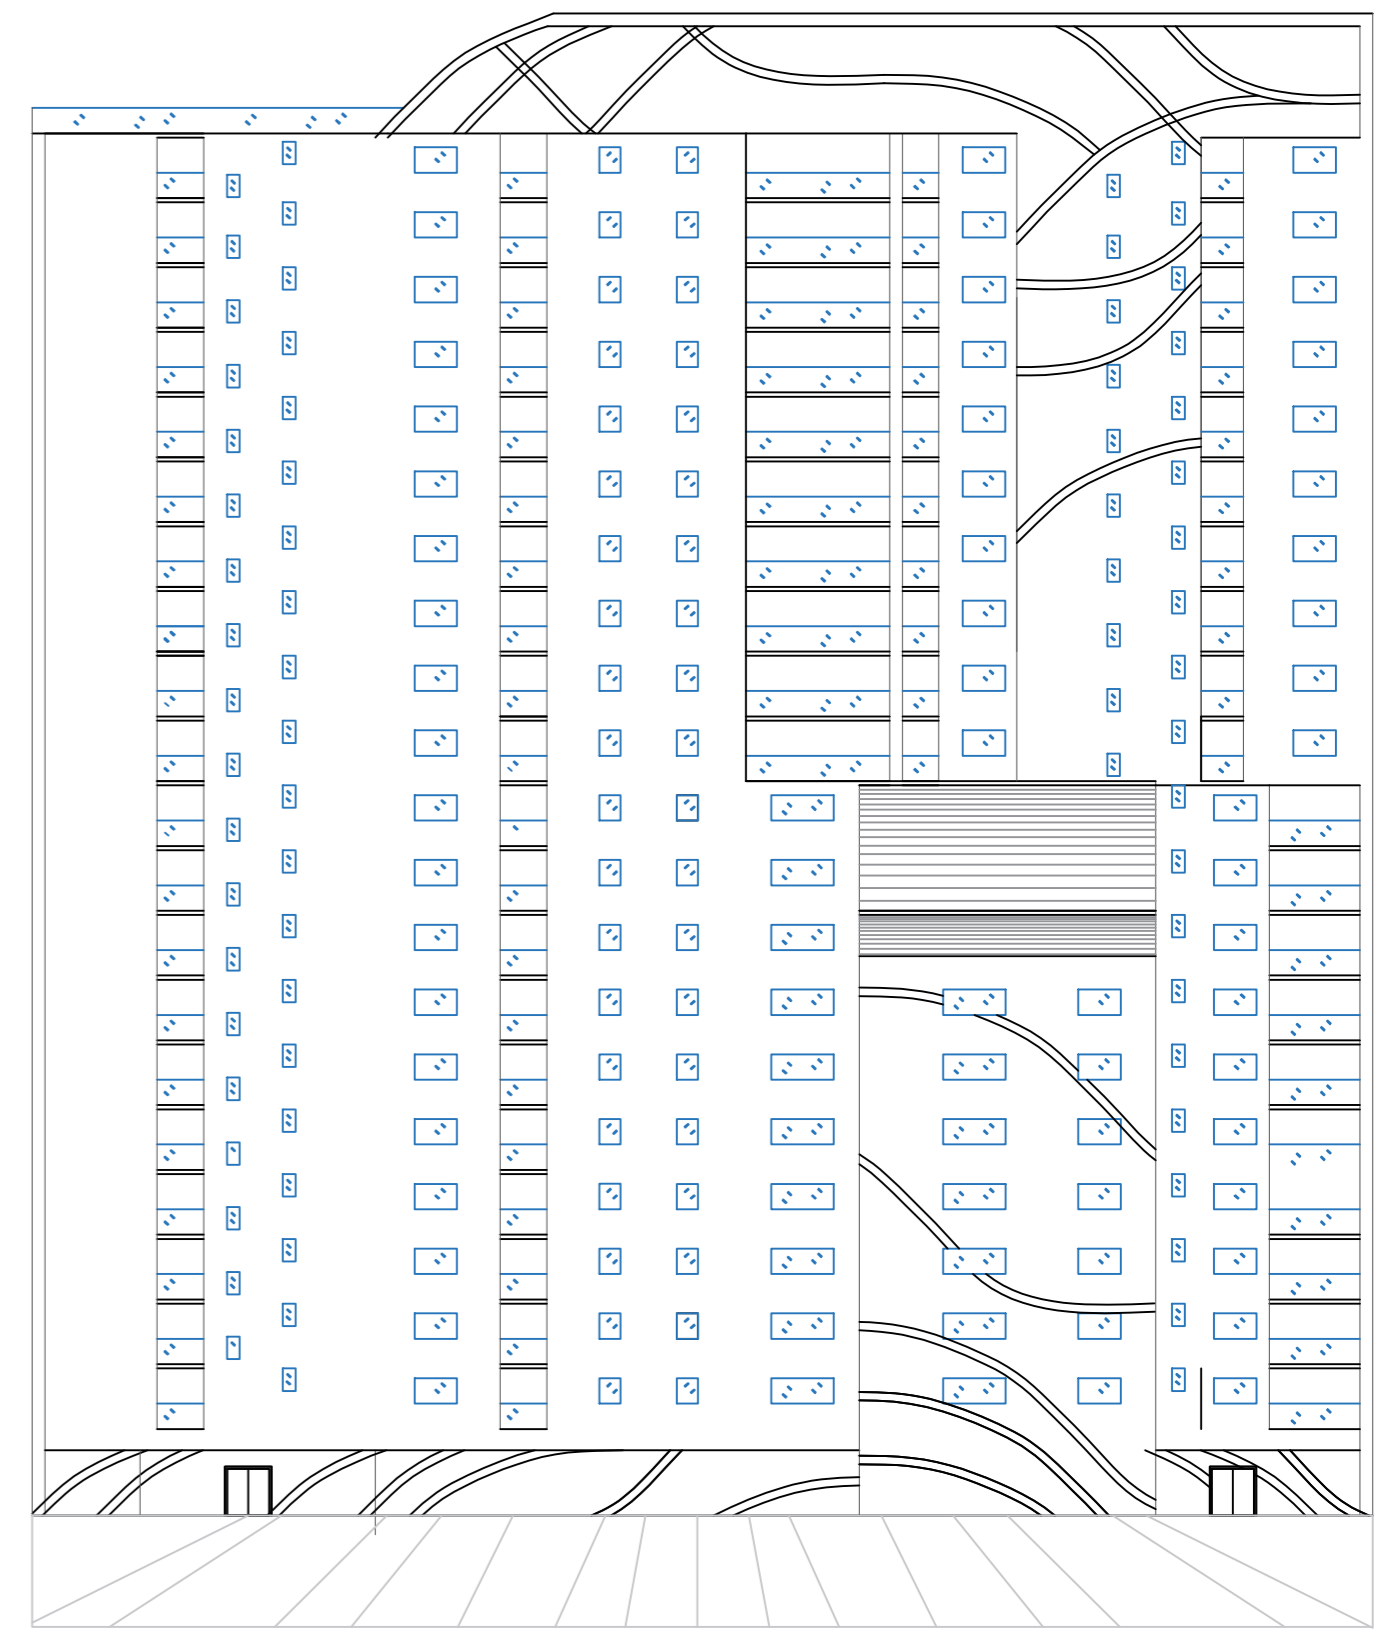

Façade Ouest

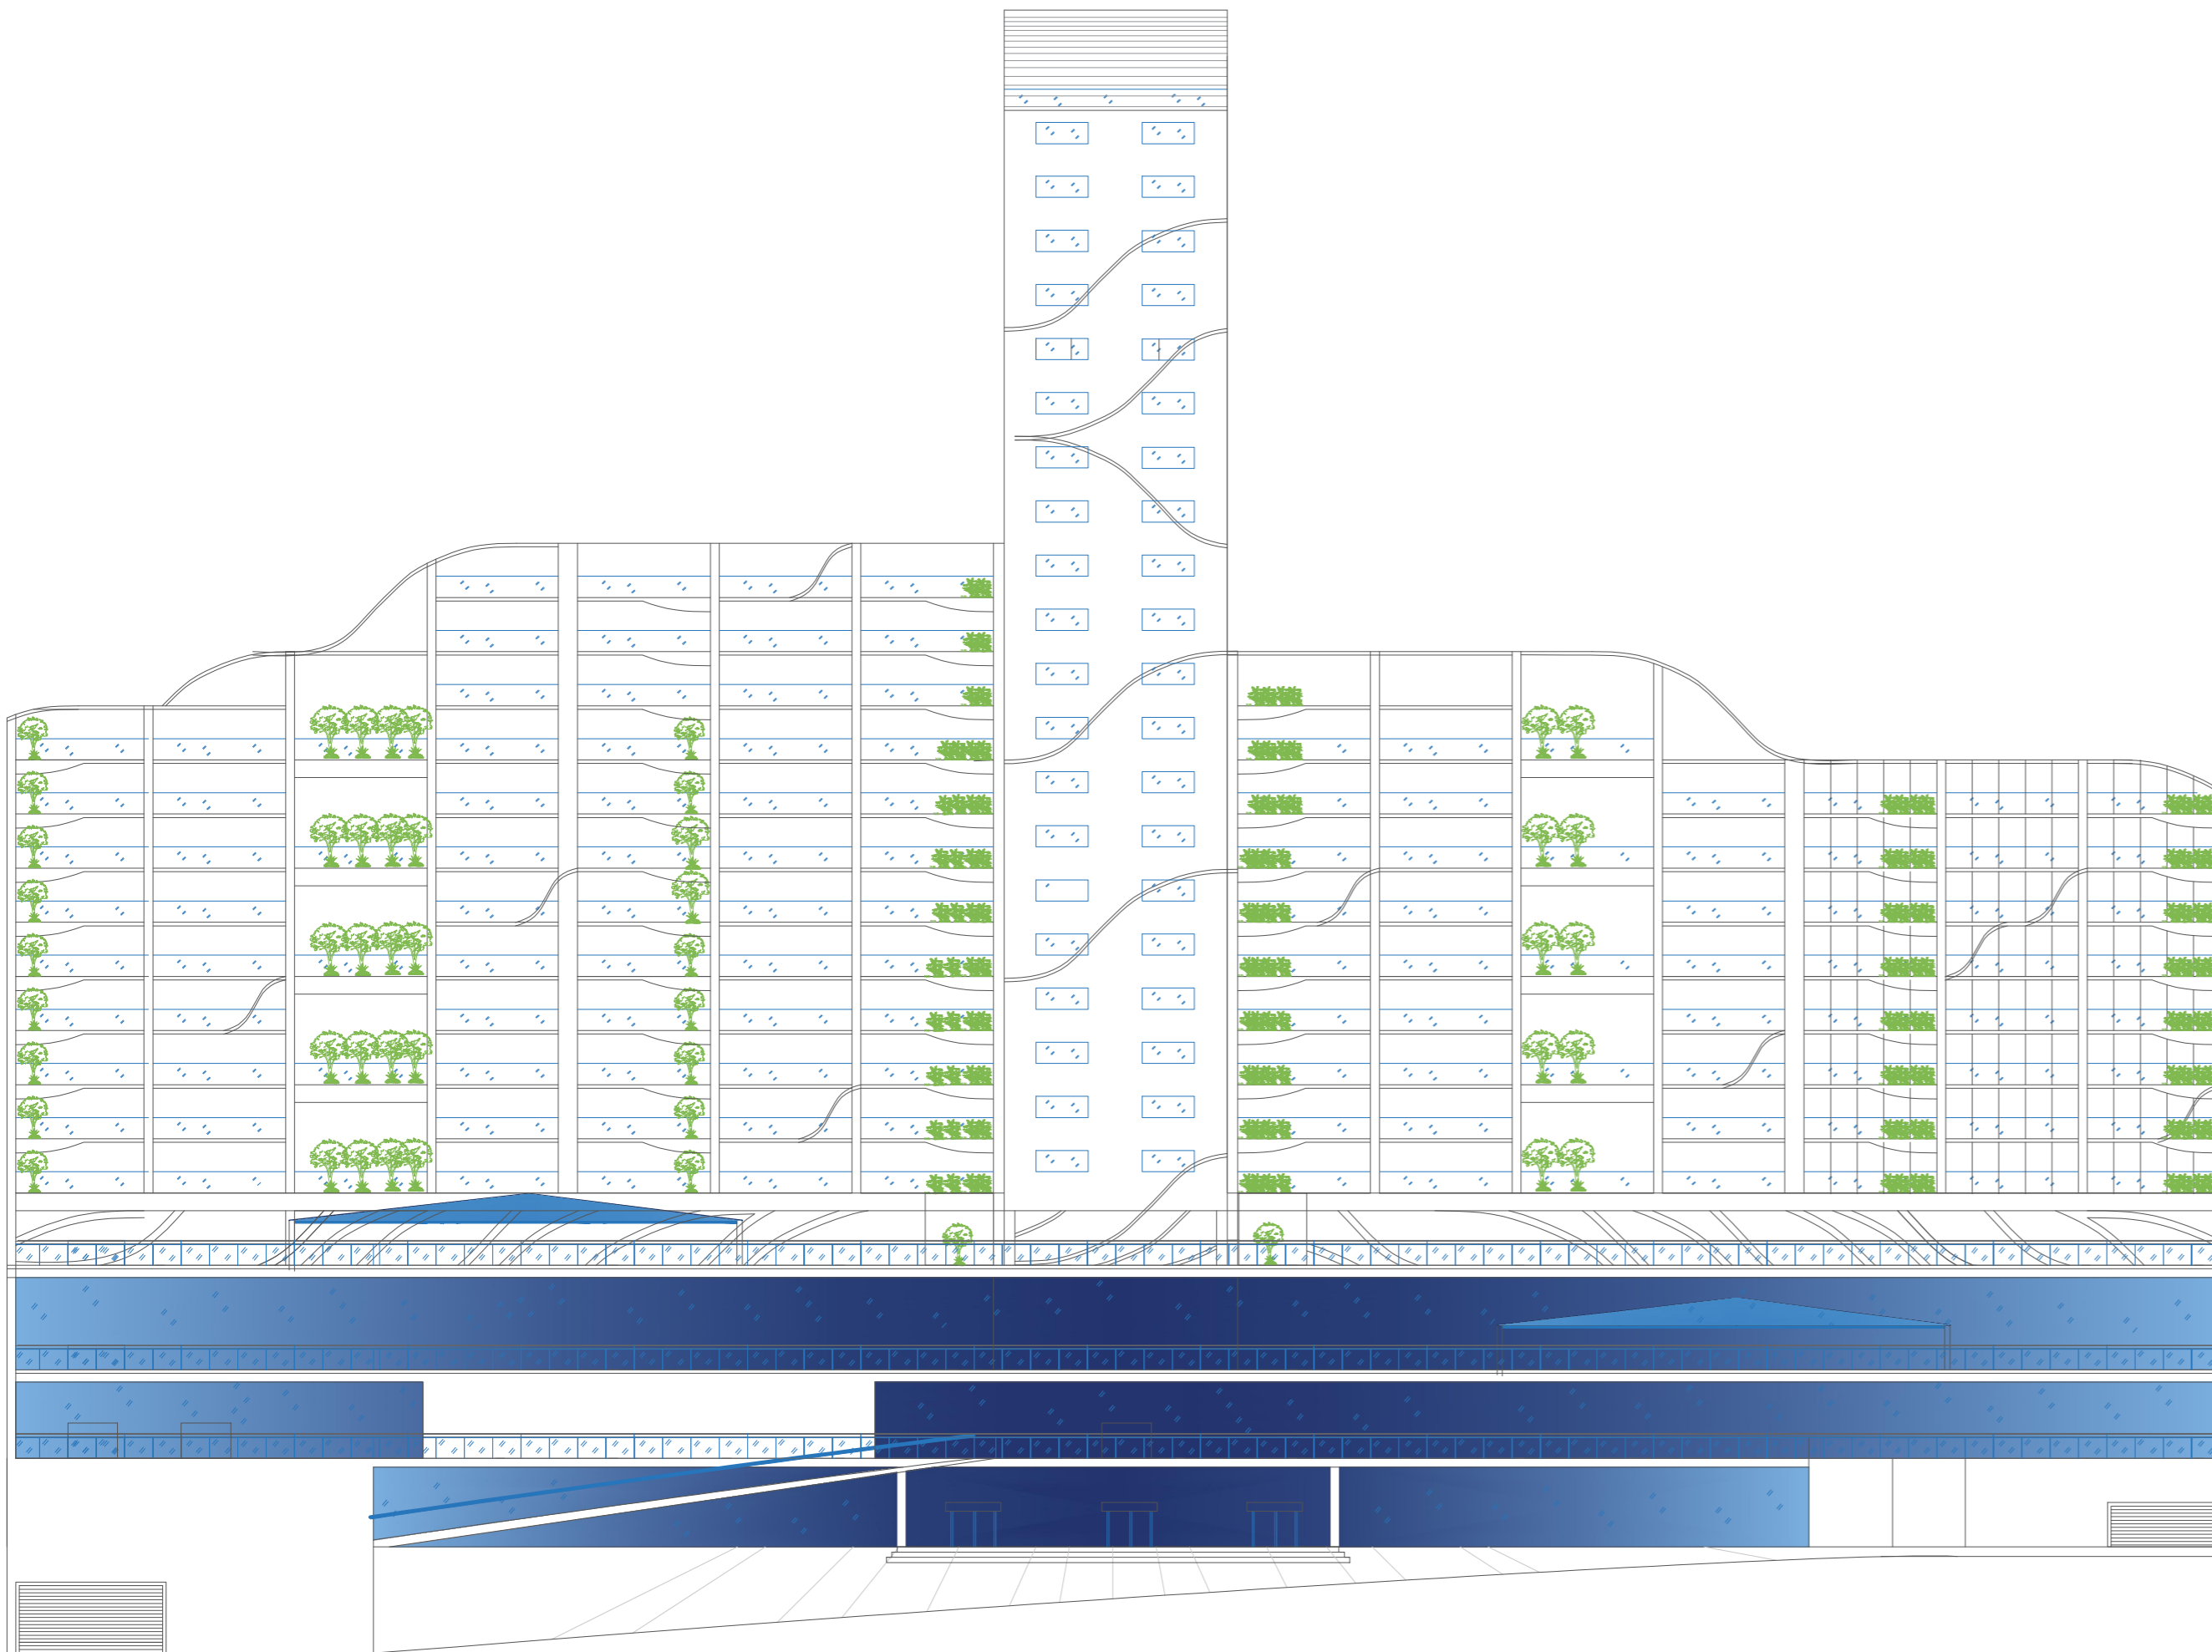

Façade Nord

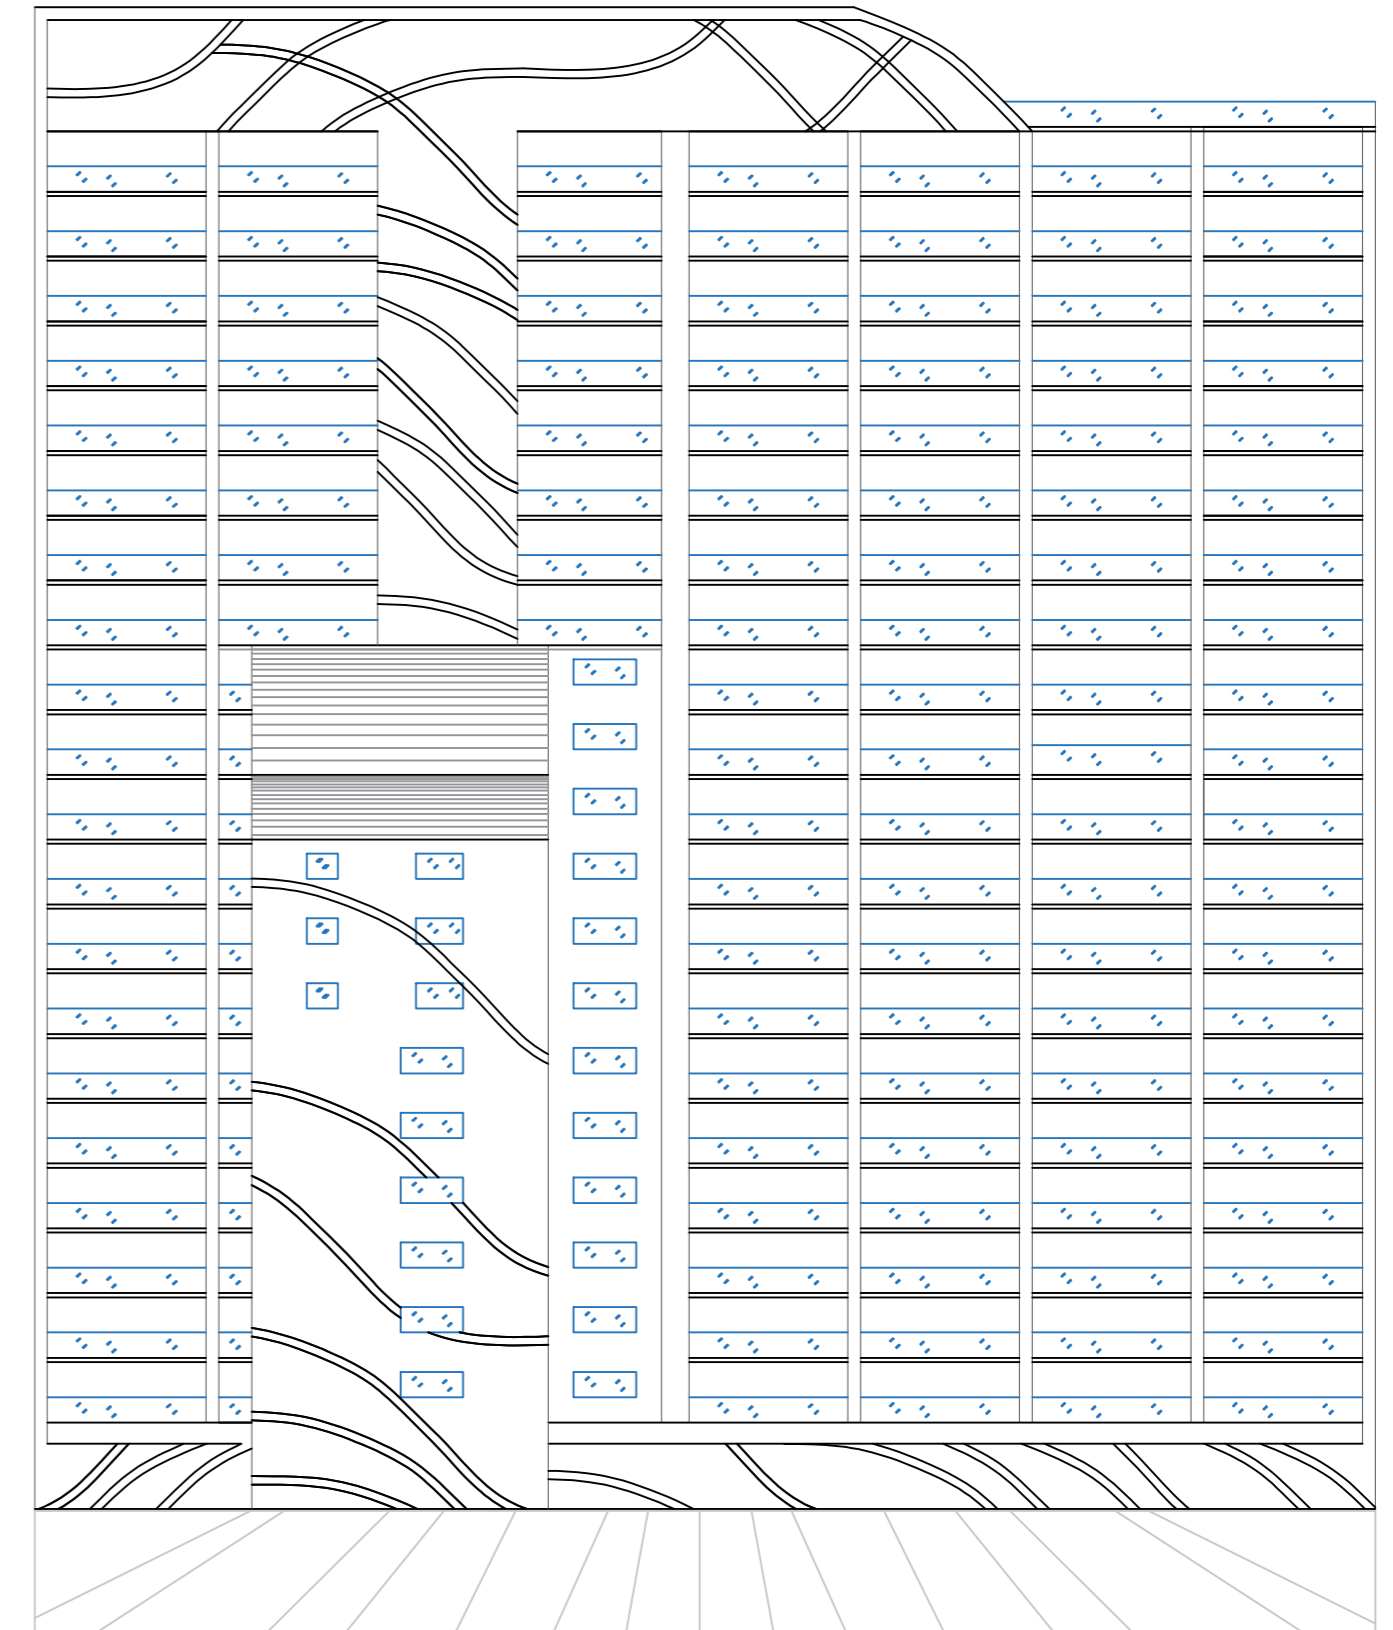

Façade Est

0m 10m 20m