


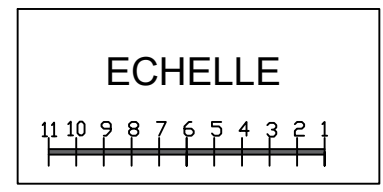


plan de 1er étage

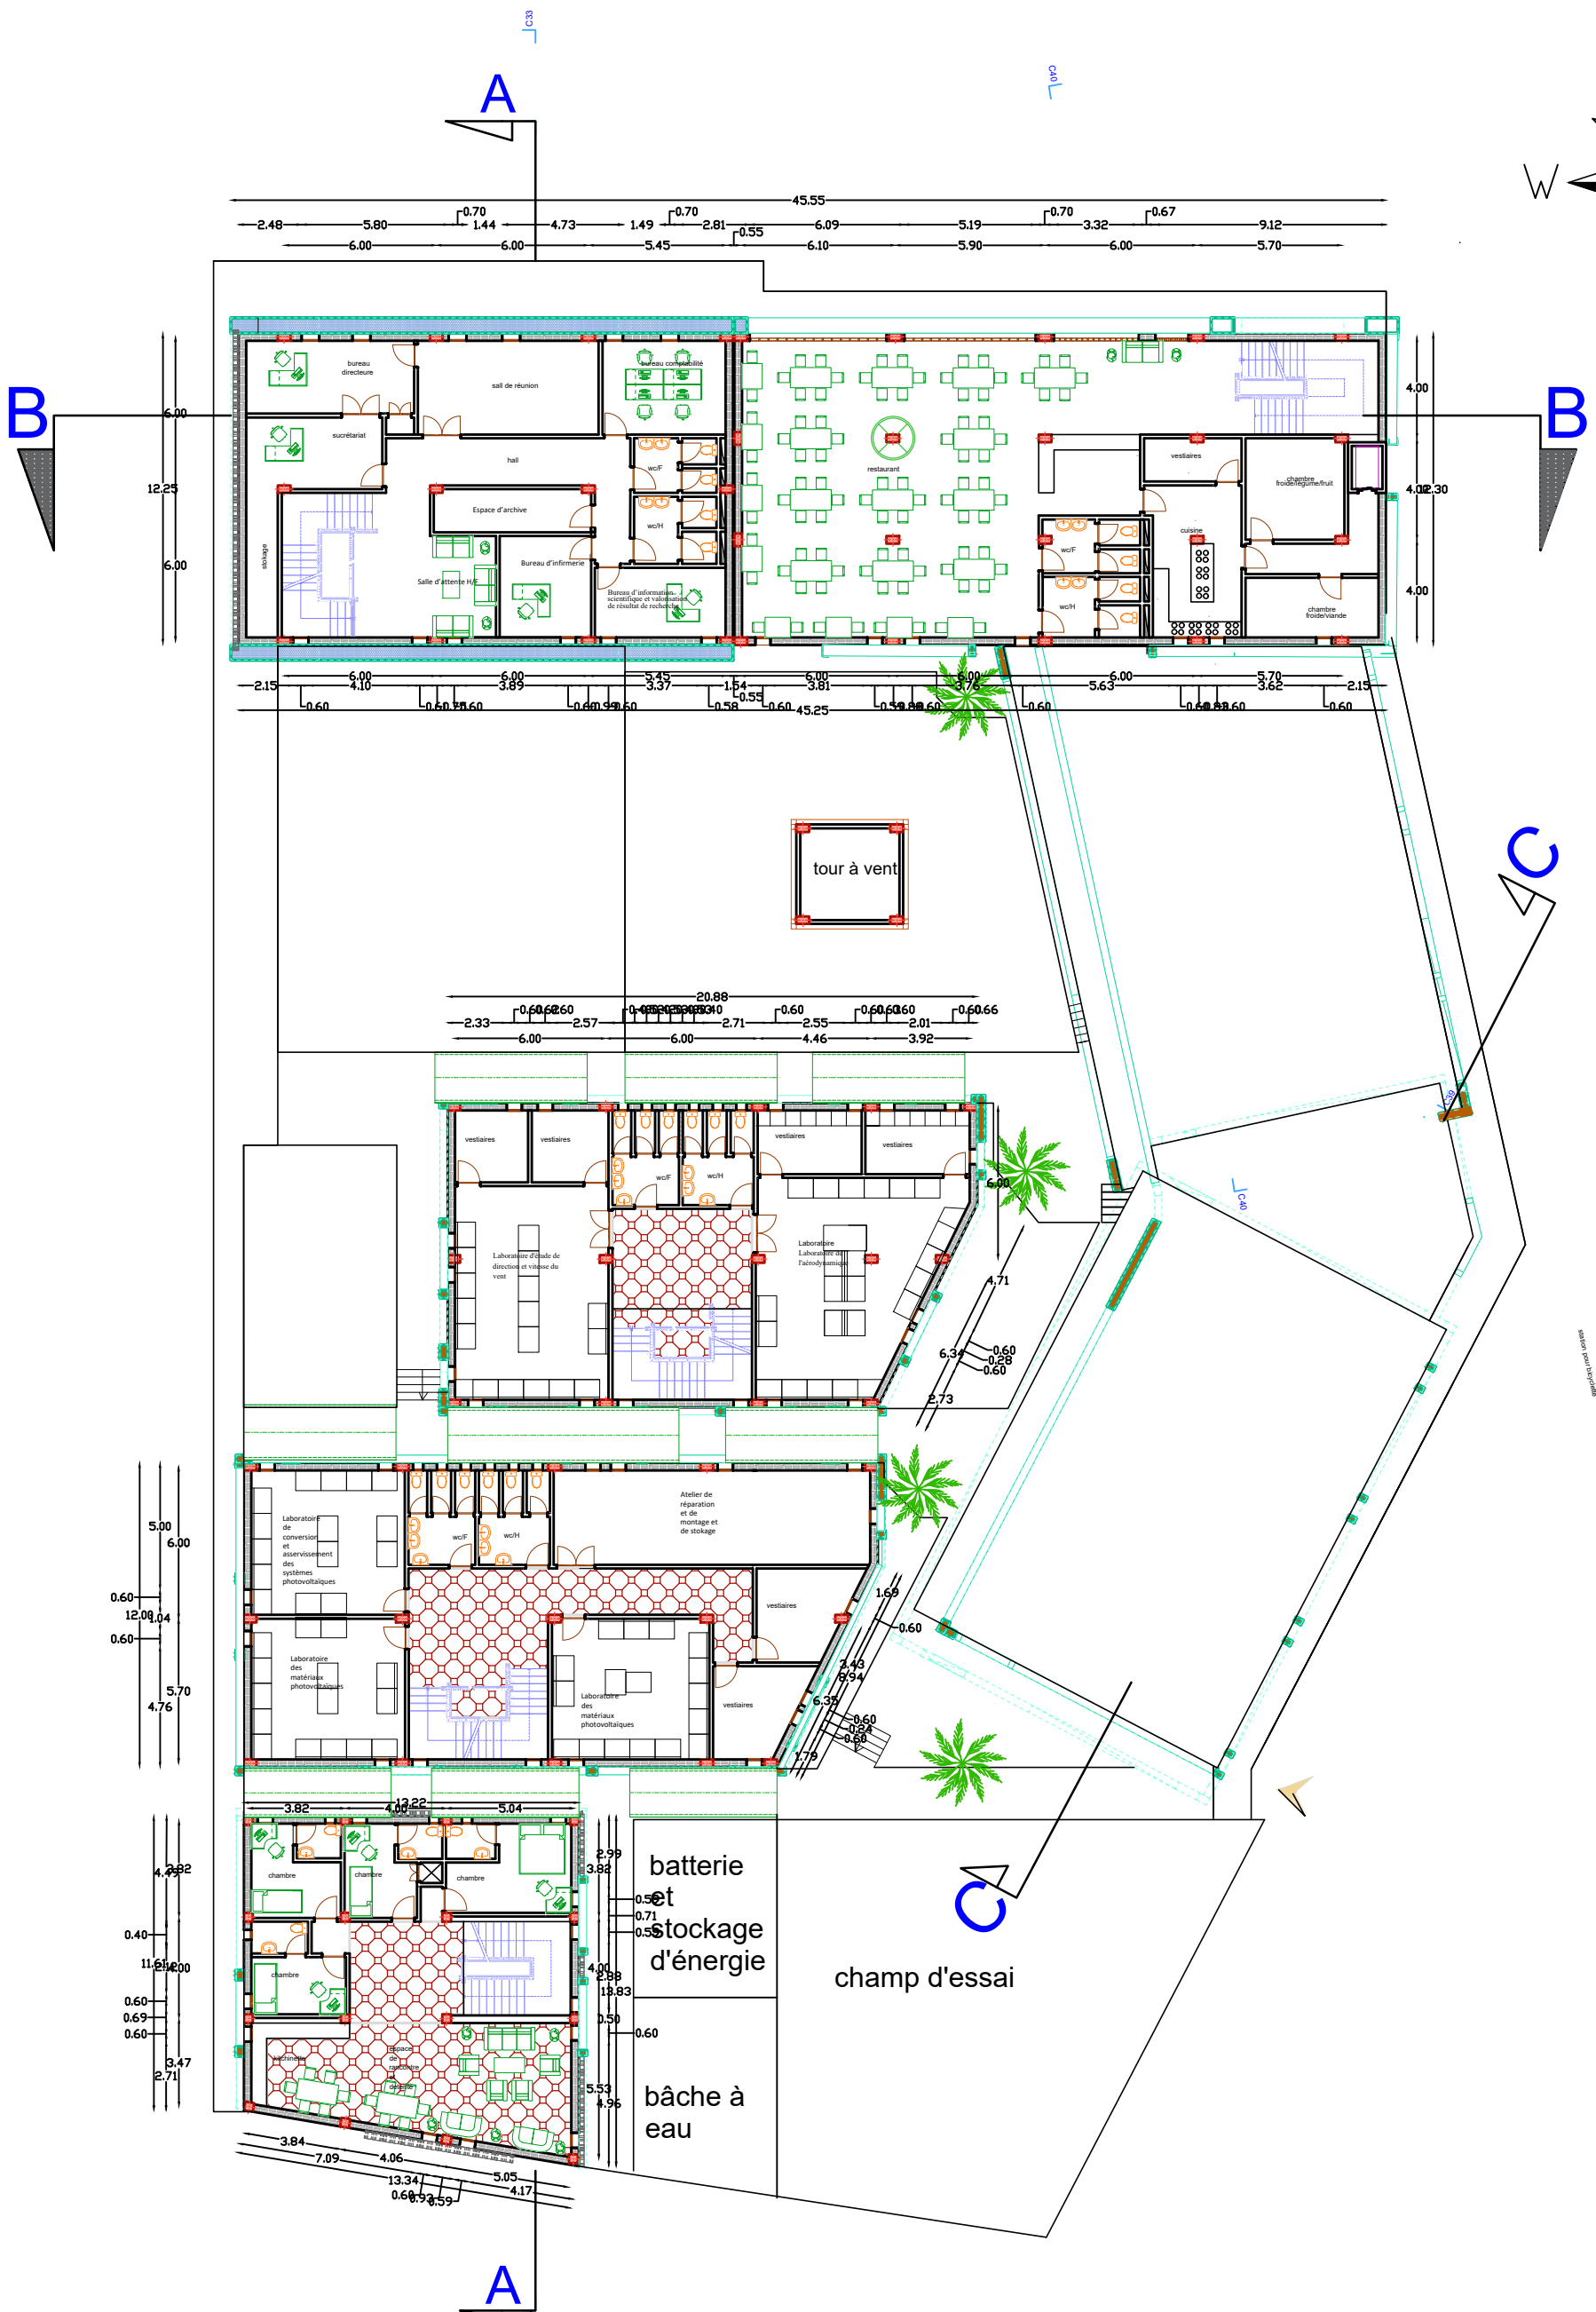


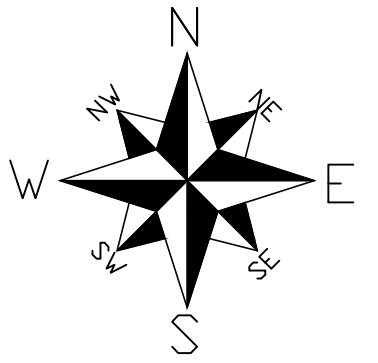


plan de 2 eme étage

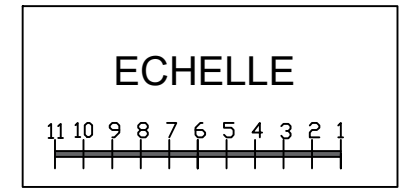

voie mécanique

parking

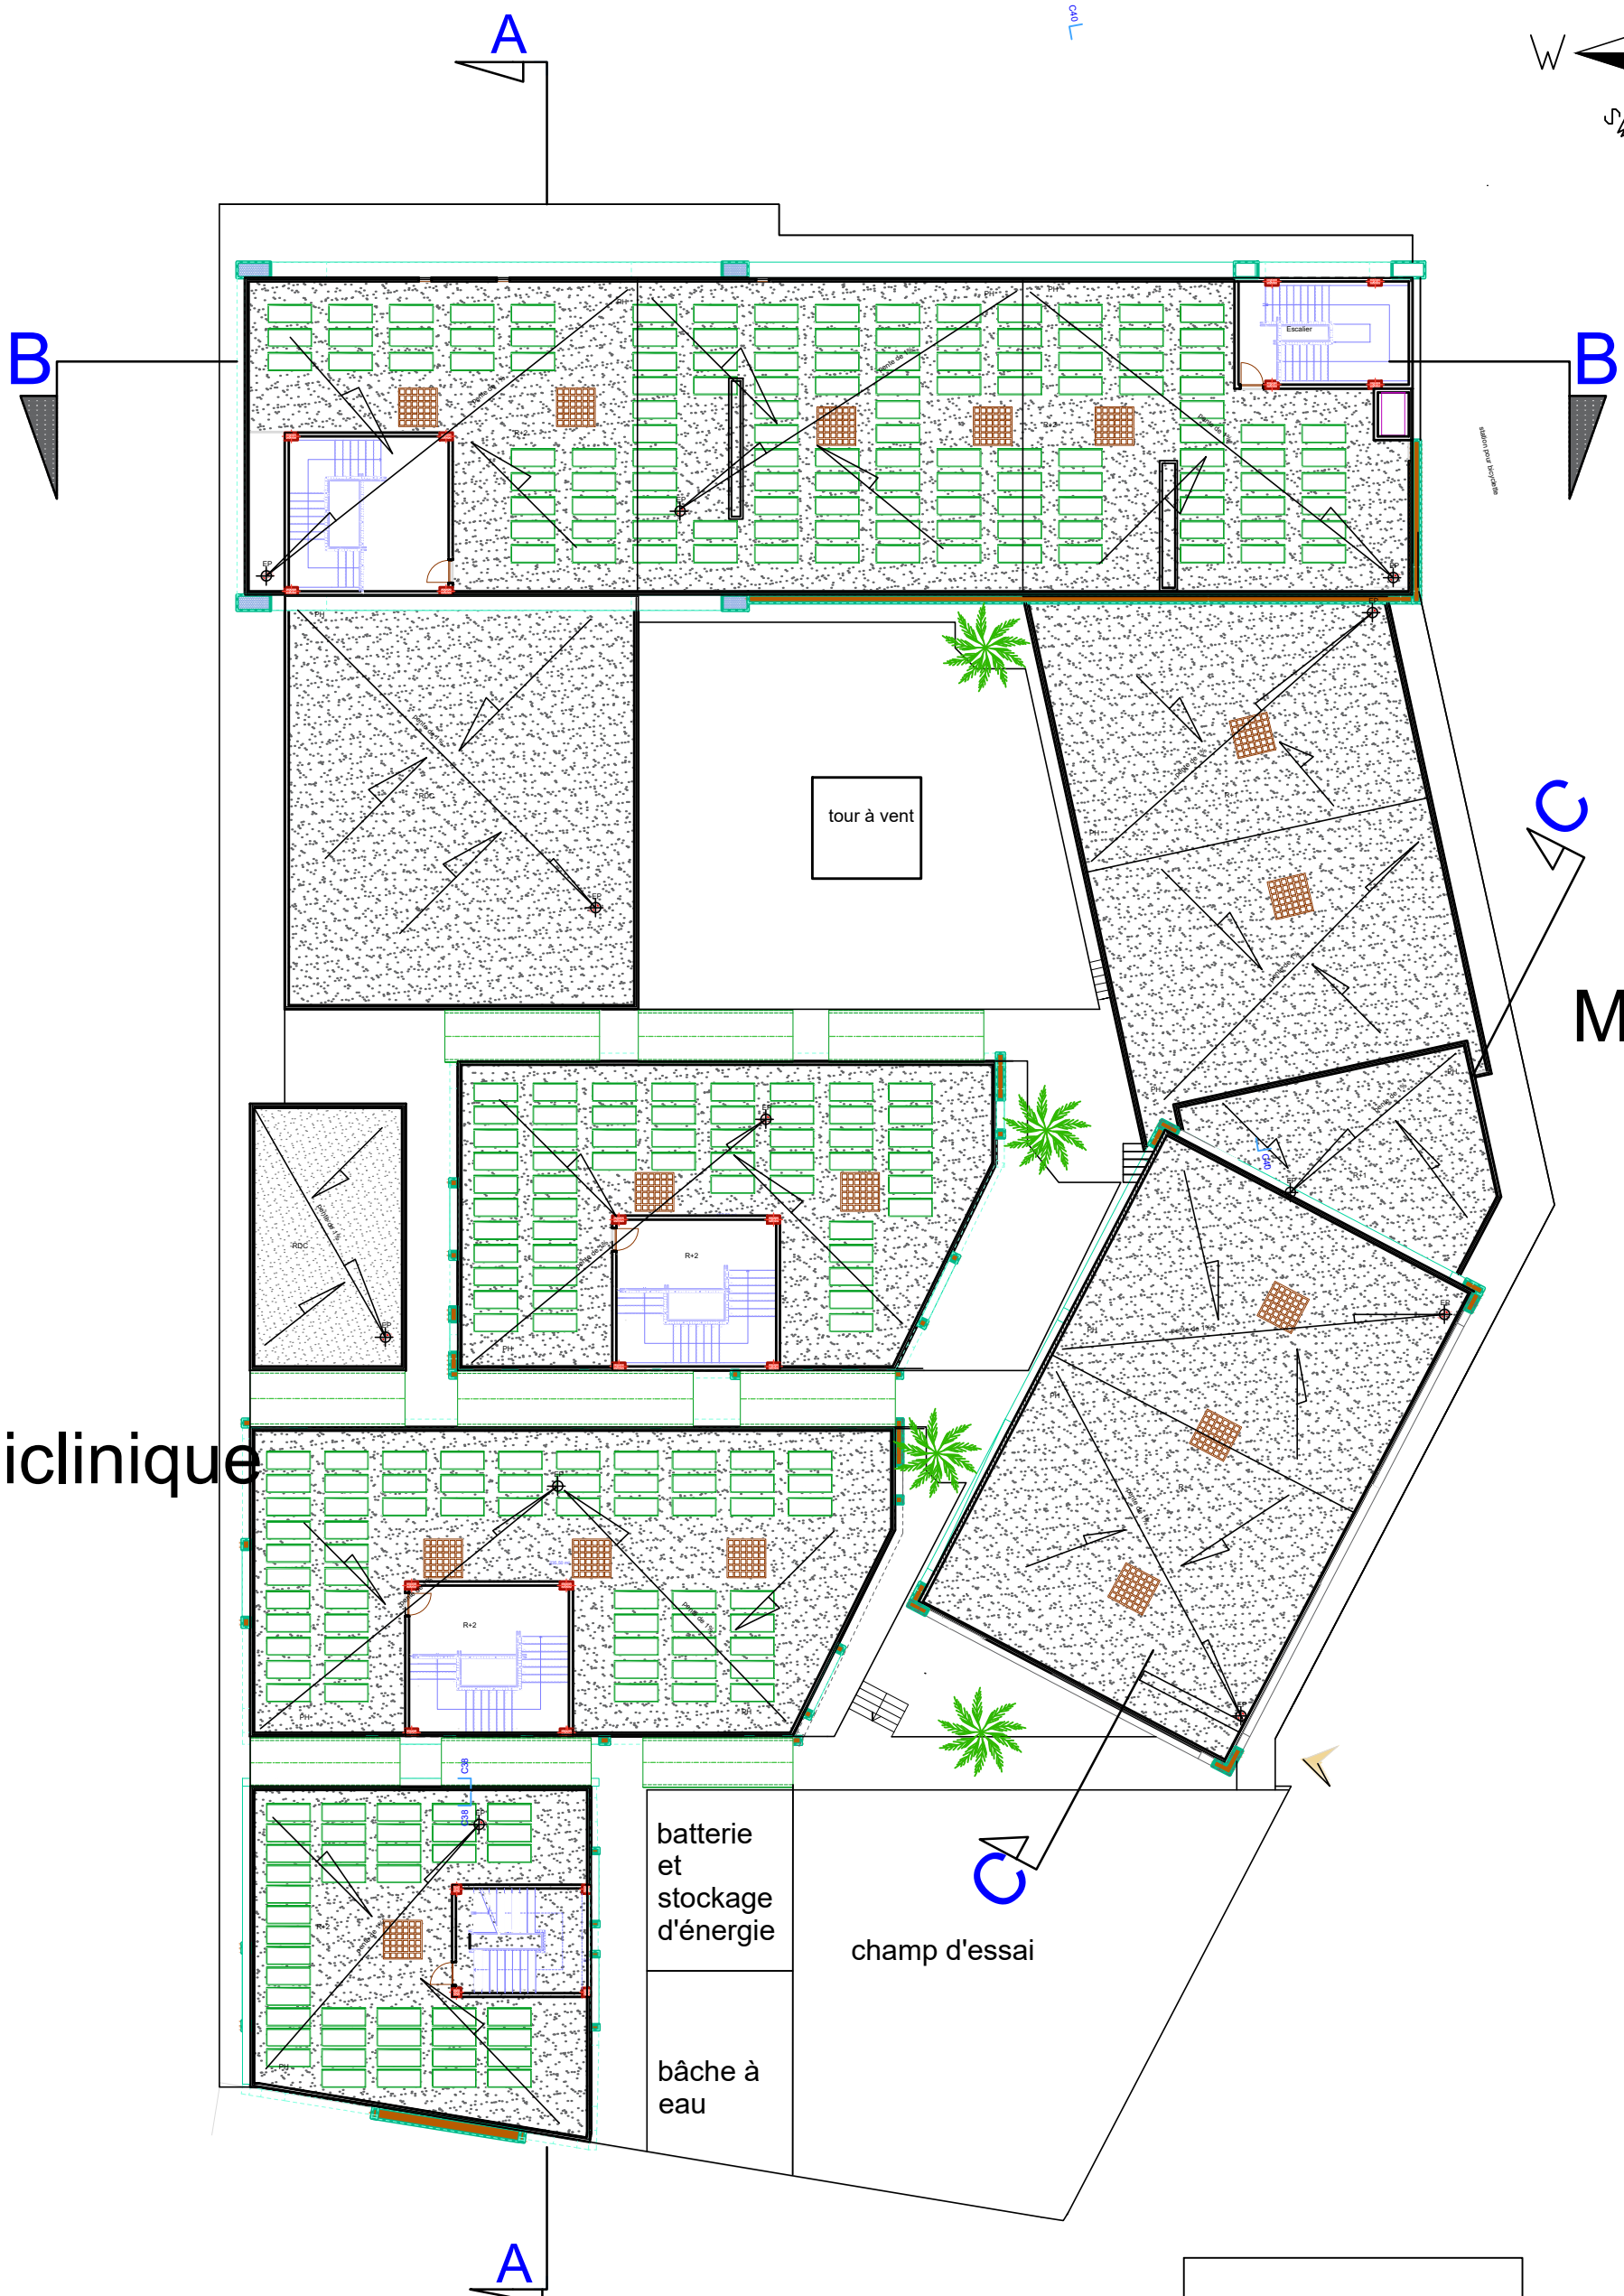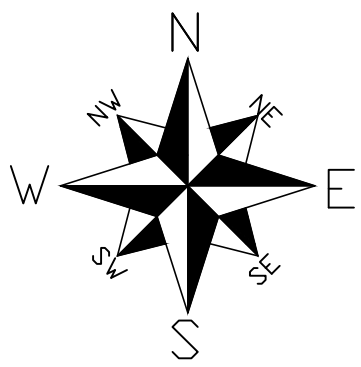

tour à vent

Mederssa


Policlinique


batterie
et
stockage
d'énergie

champ d'essai

bâche à
eau

plan de terrasse

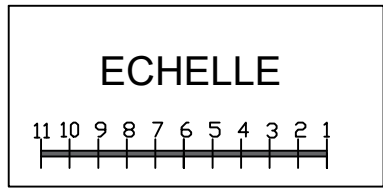

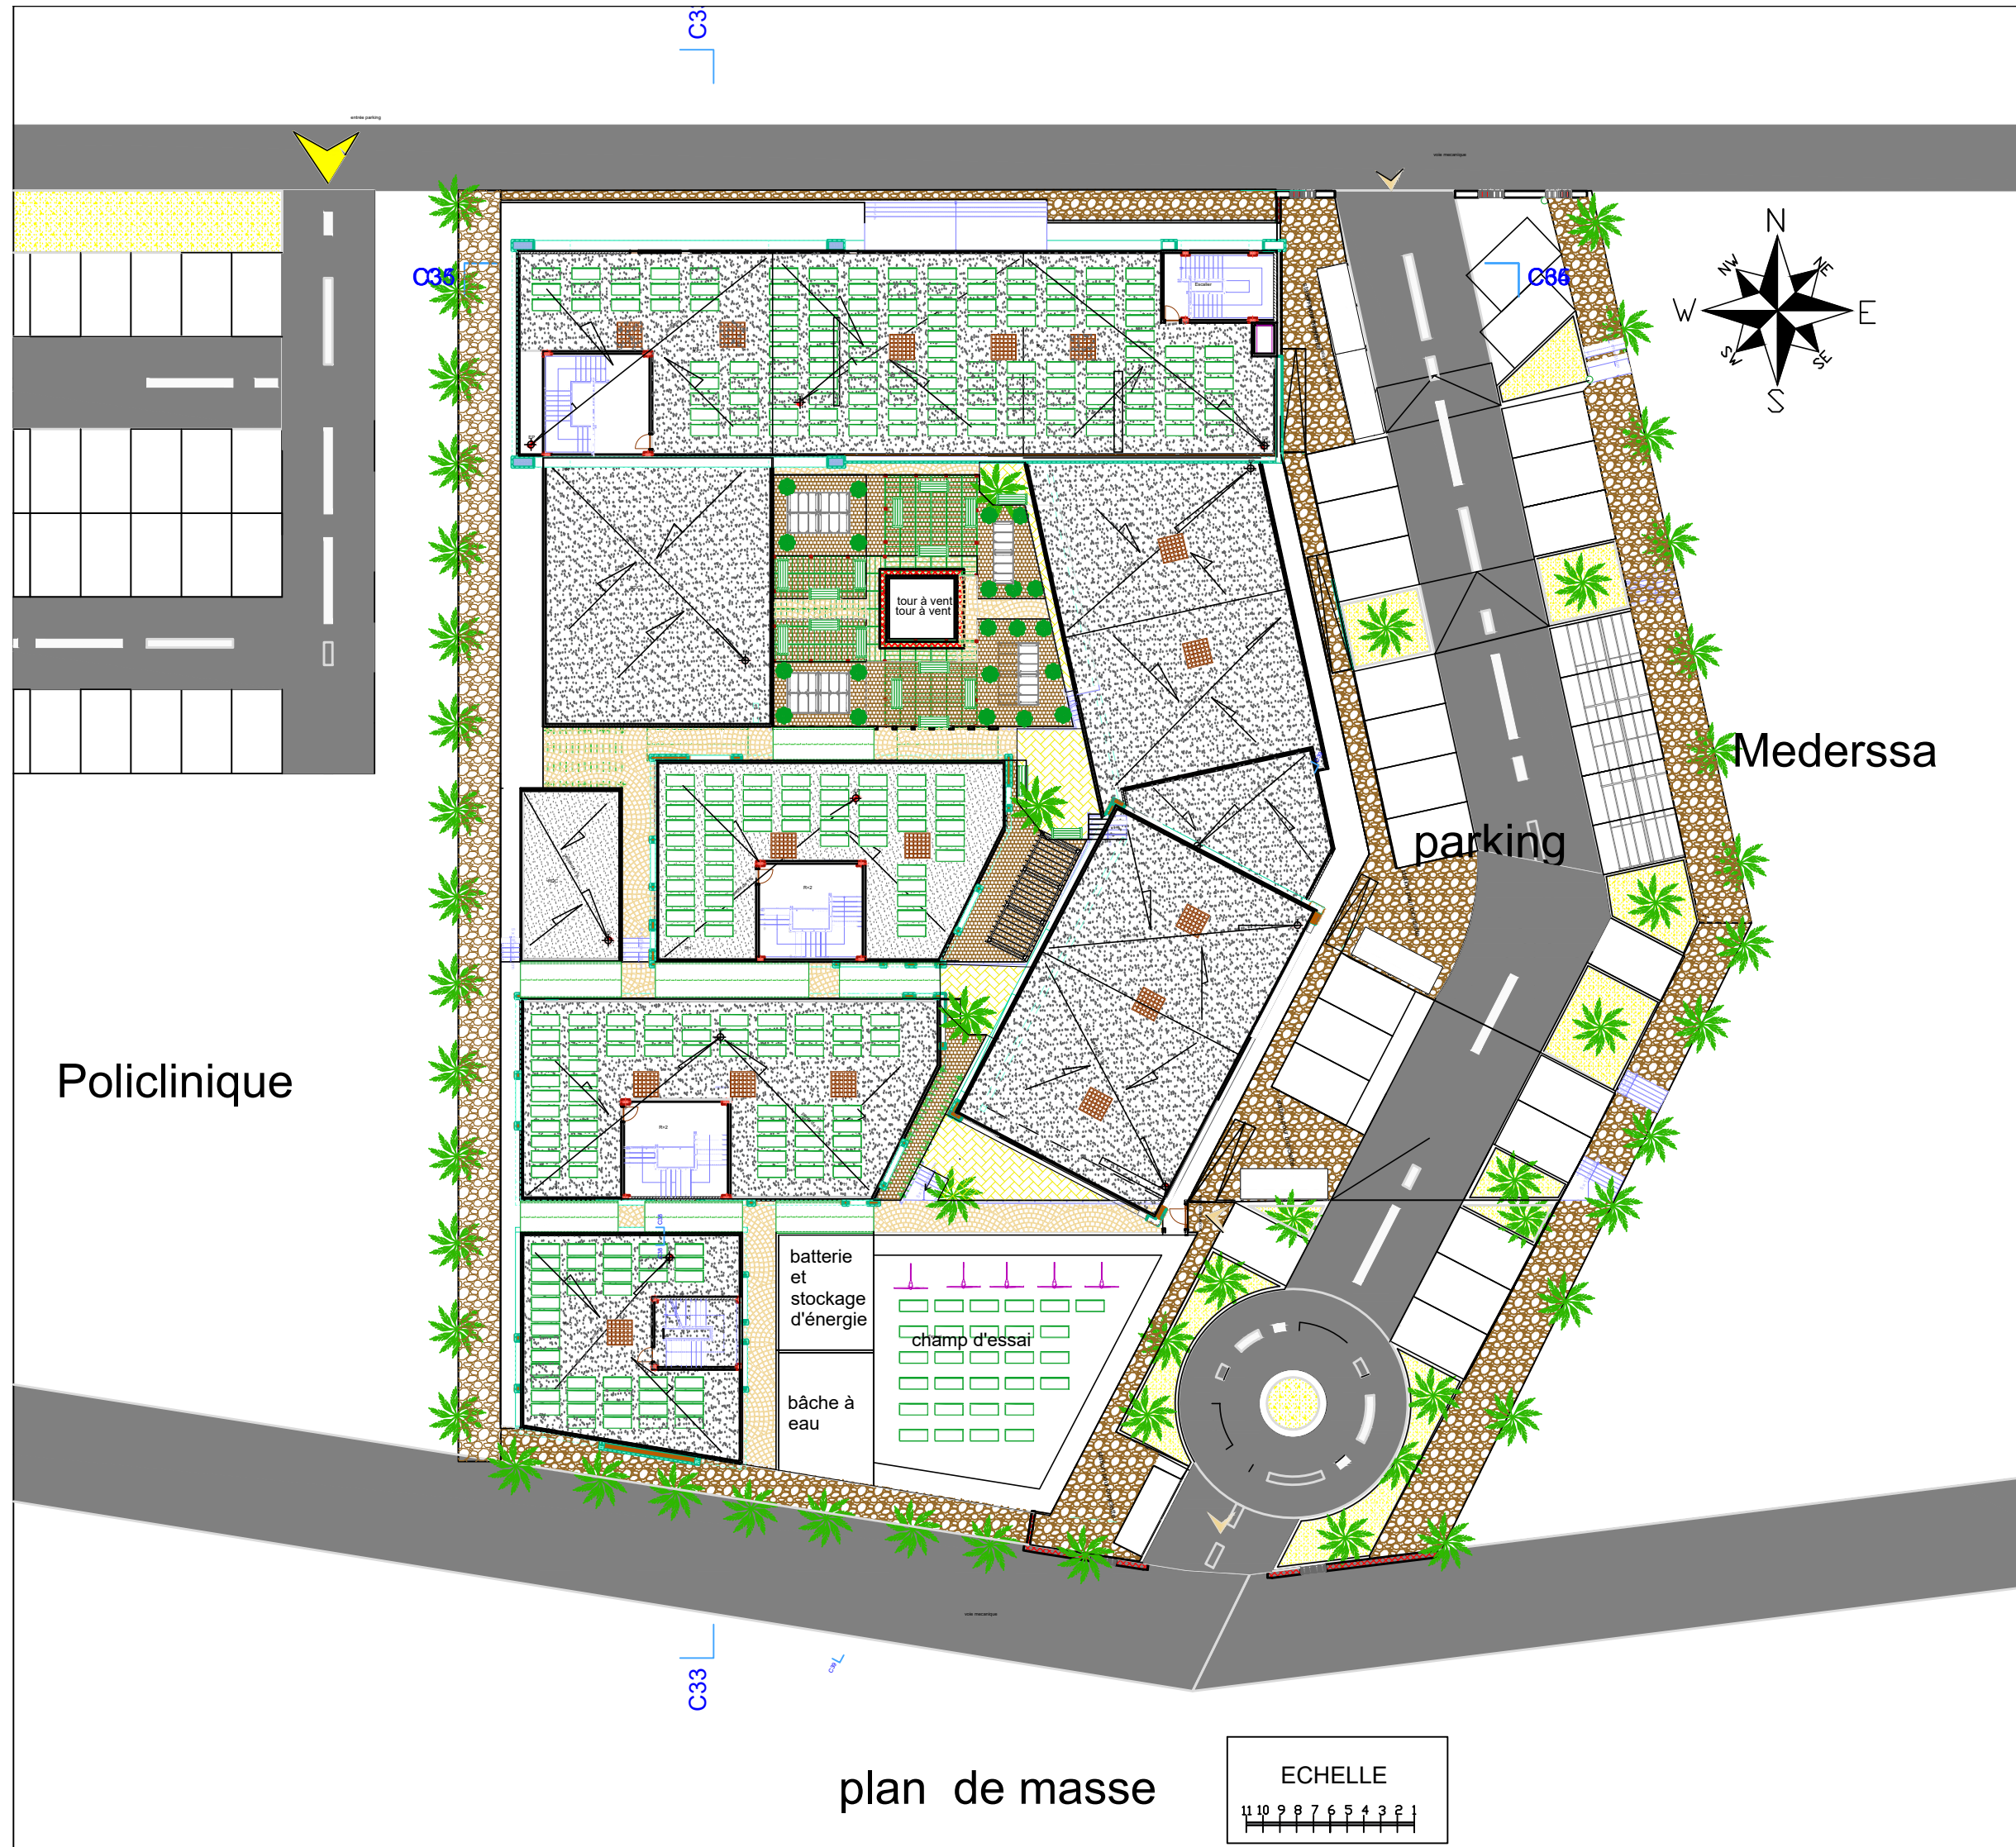

Policlinique

Mederssa

parking


tour à vent
tour à vent


batterie
et
stockage
d'énergie

champ d'essai


bâche à
eau


plan de masse

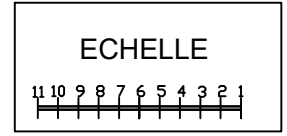

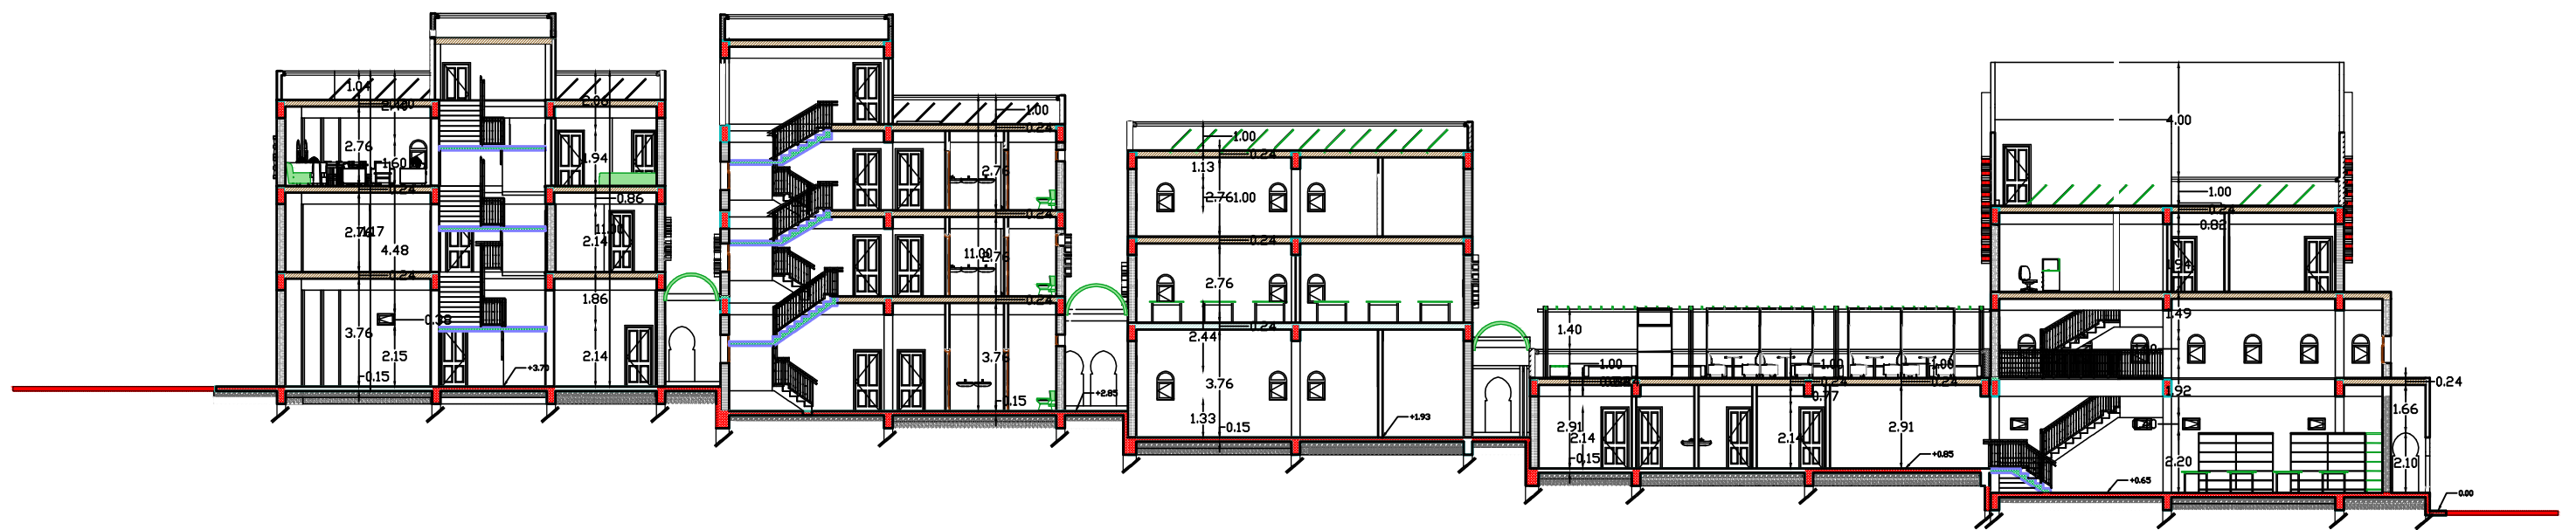



coupe AA

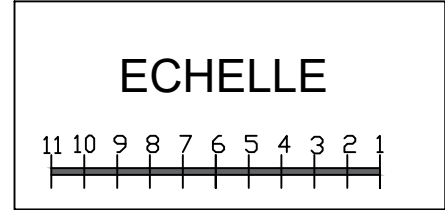

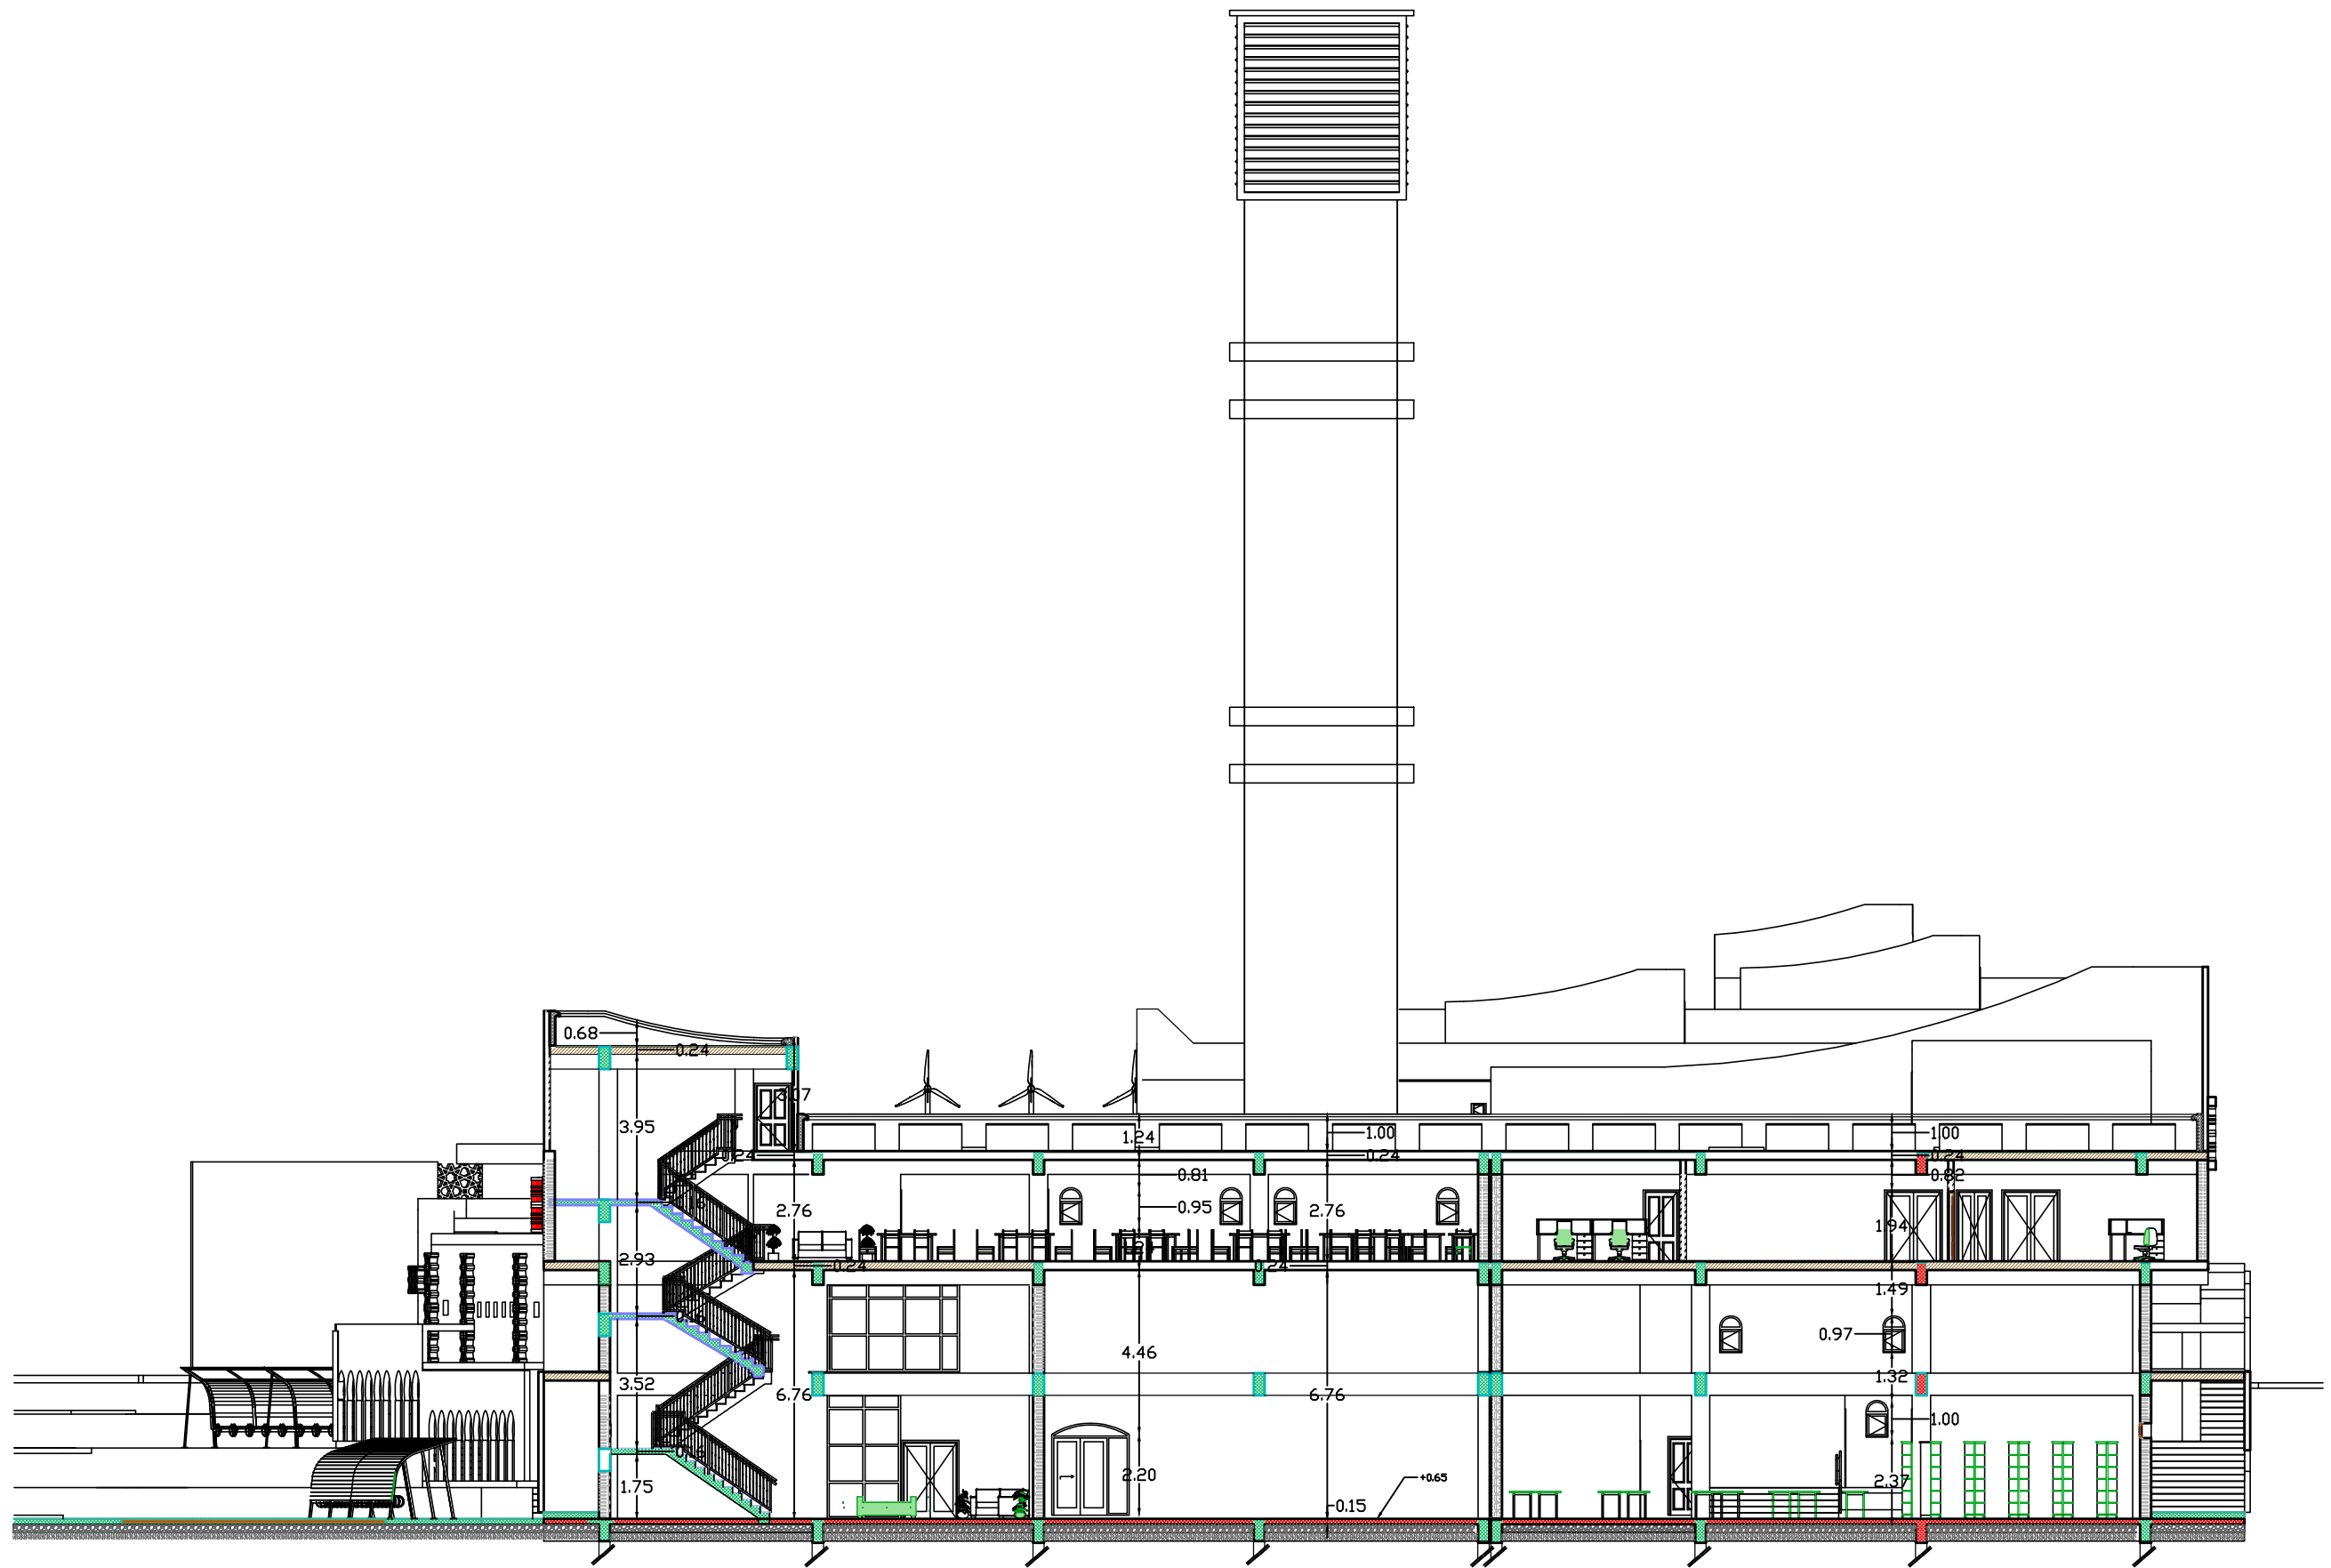


coupe BB

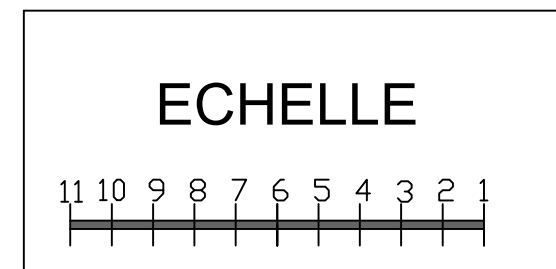


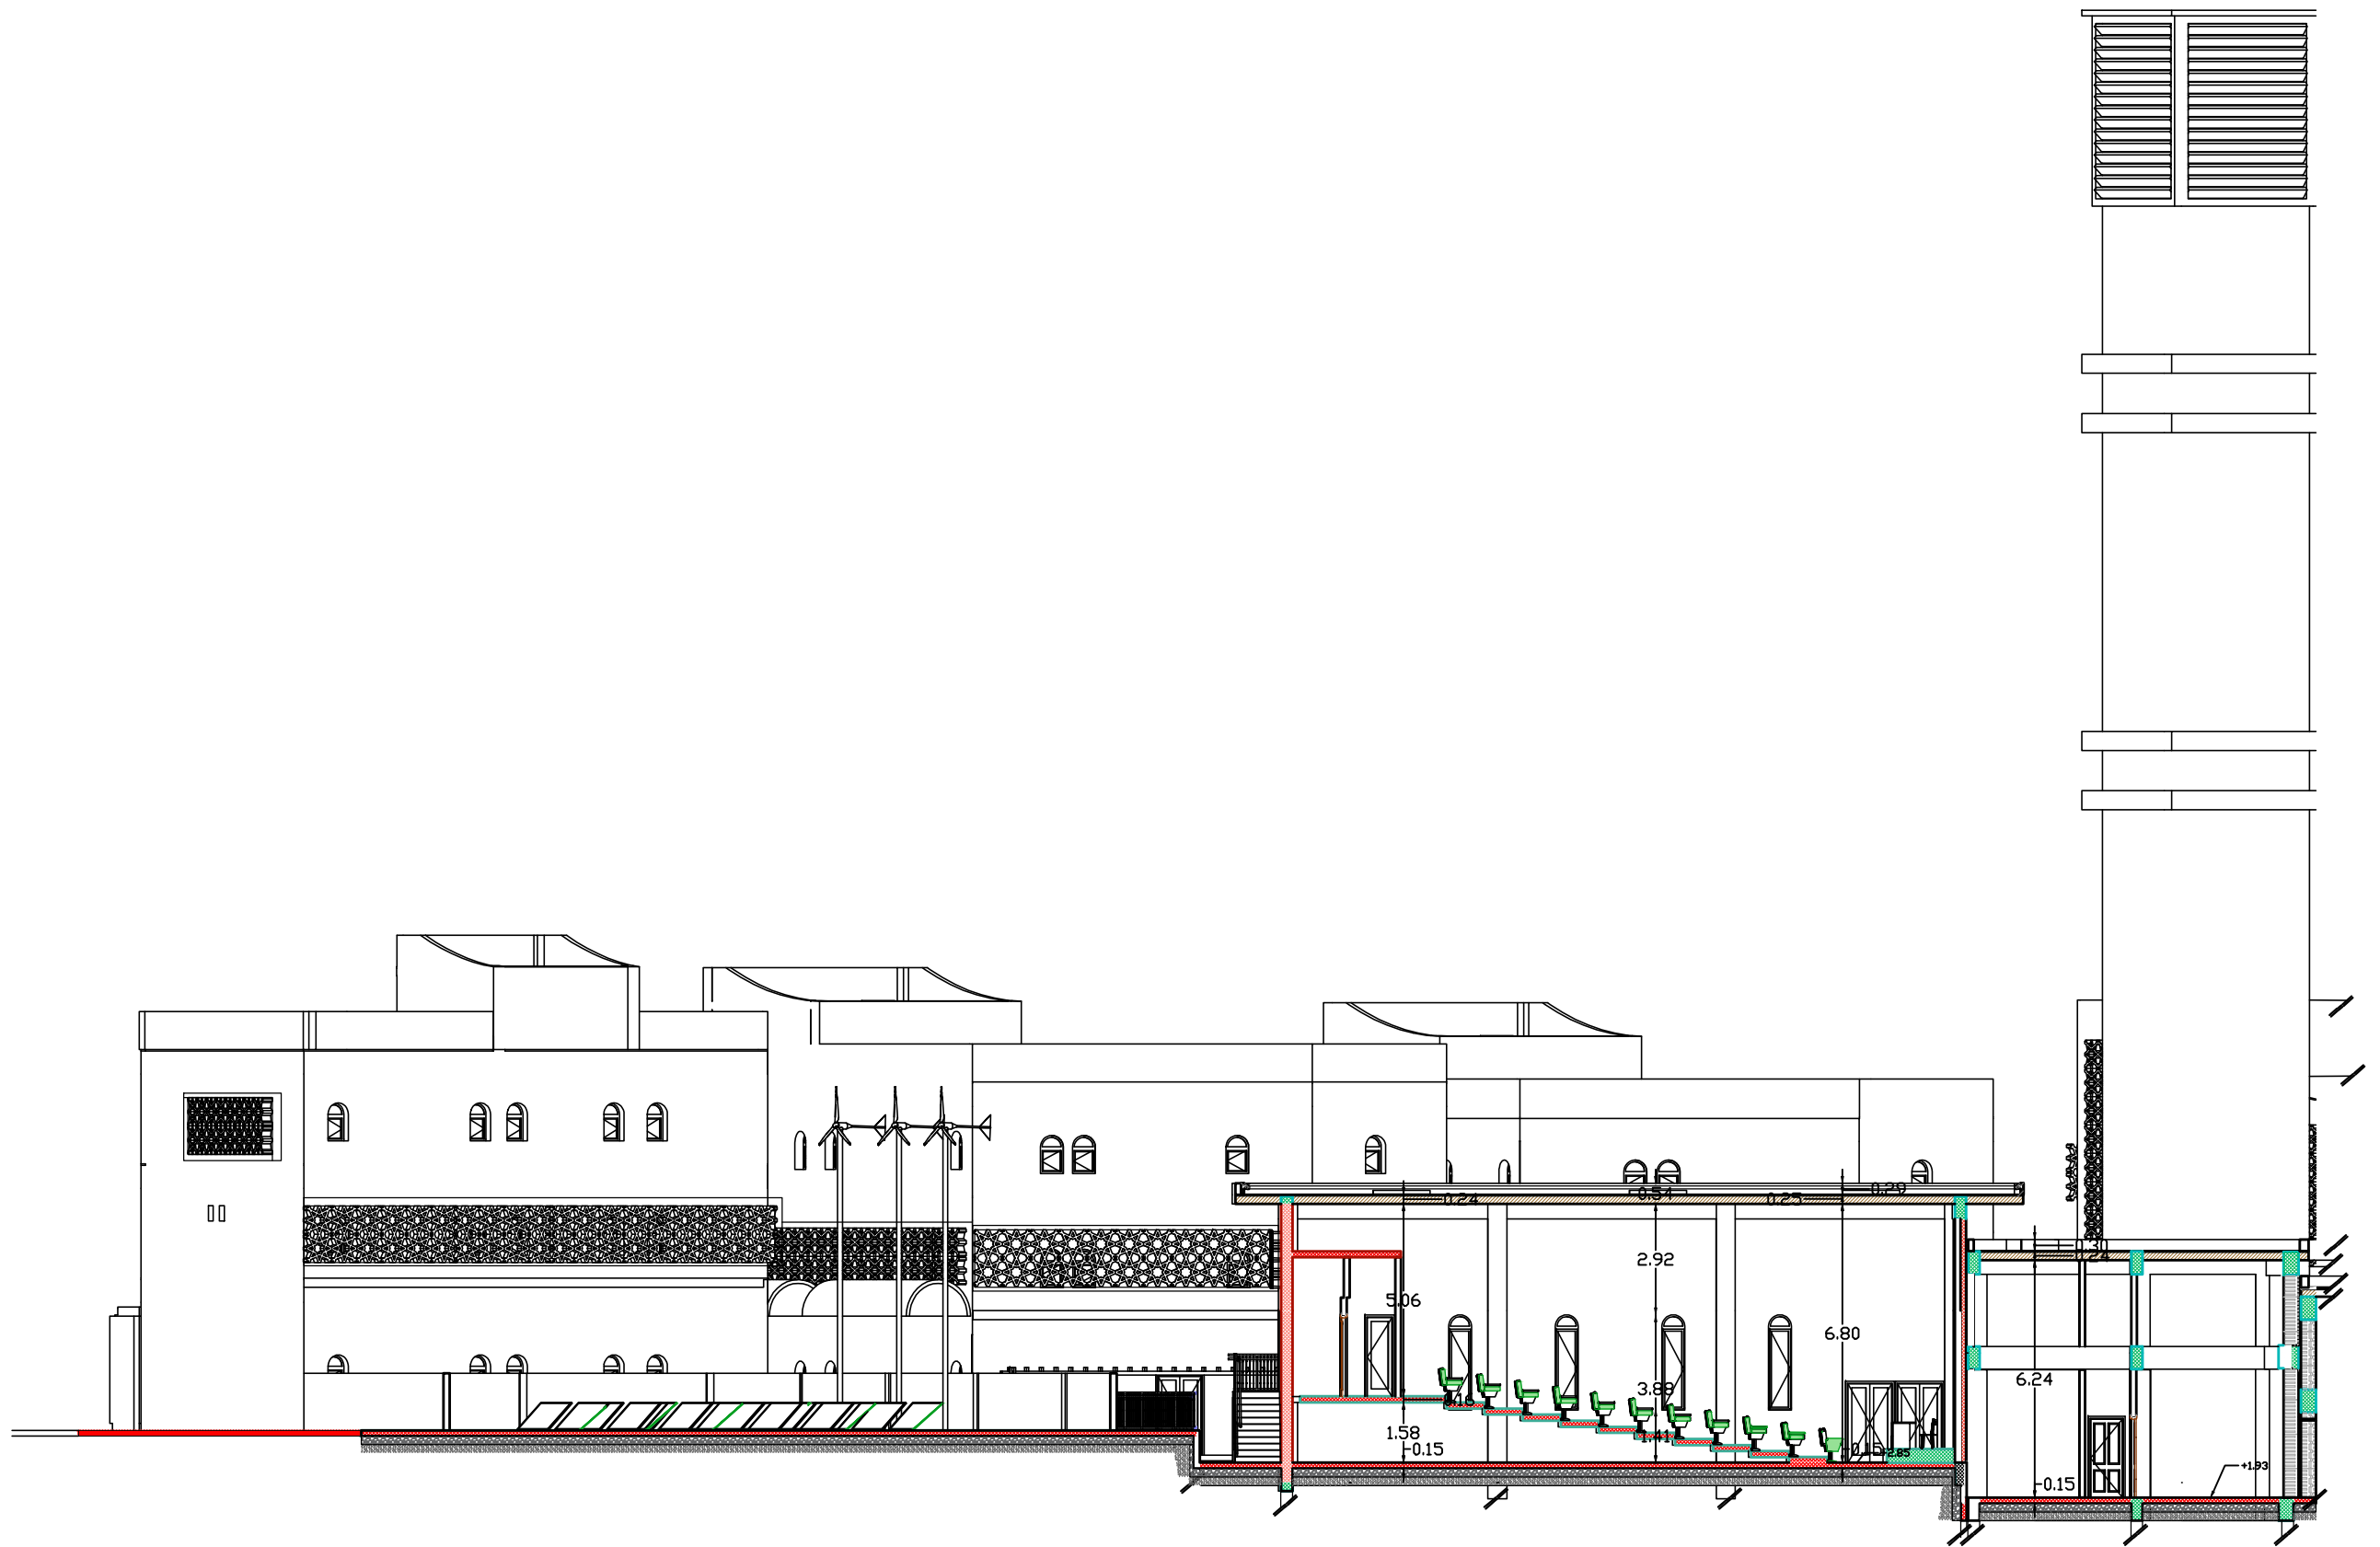


coupe CC

ECHELLE

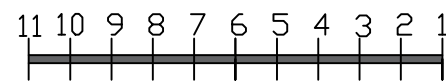


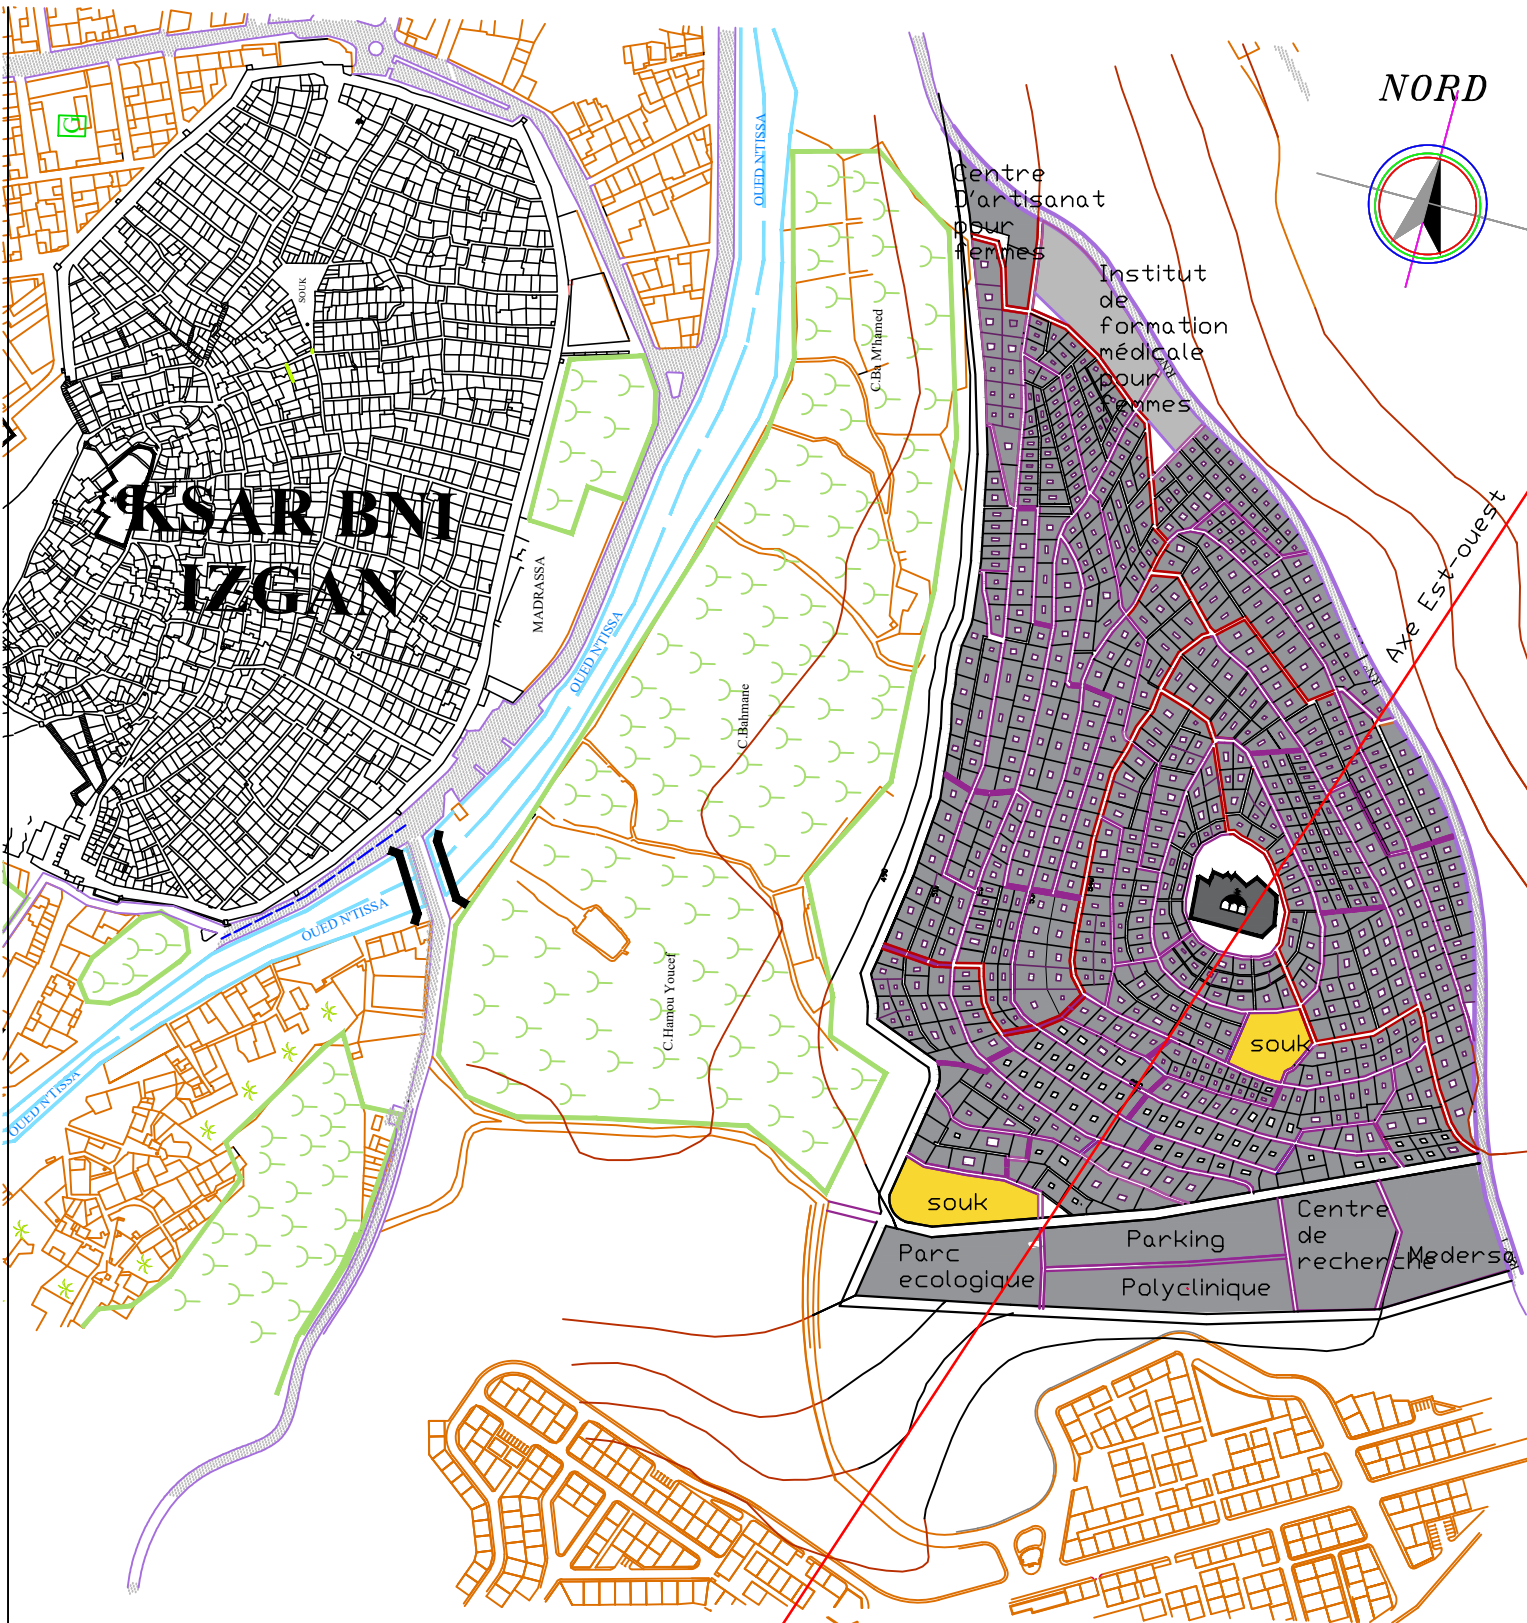


NORD

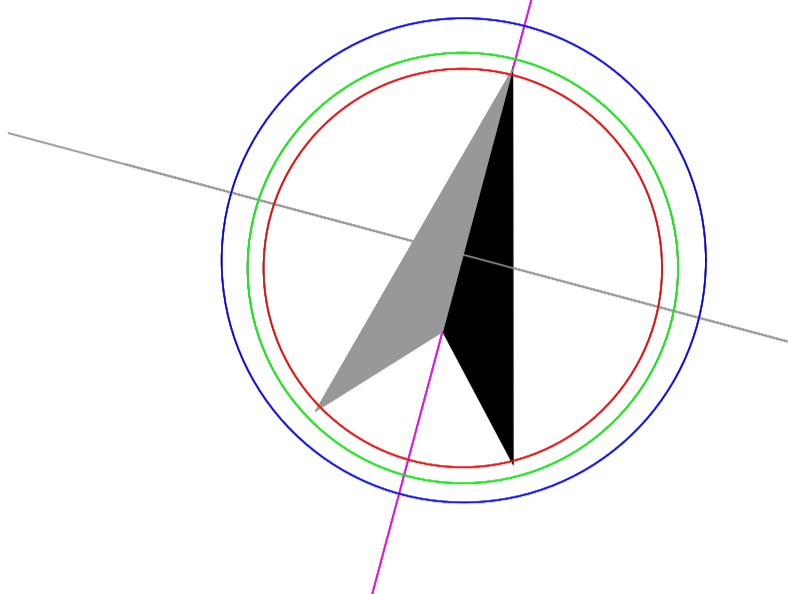


KSAR BNI IZGAN

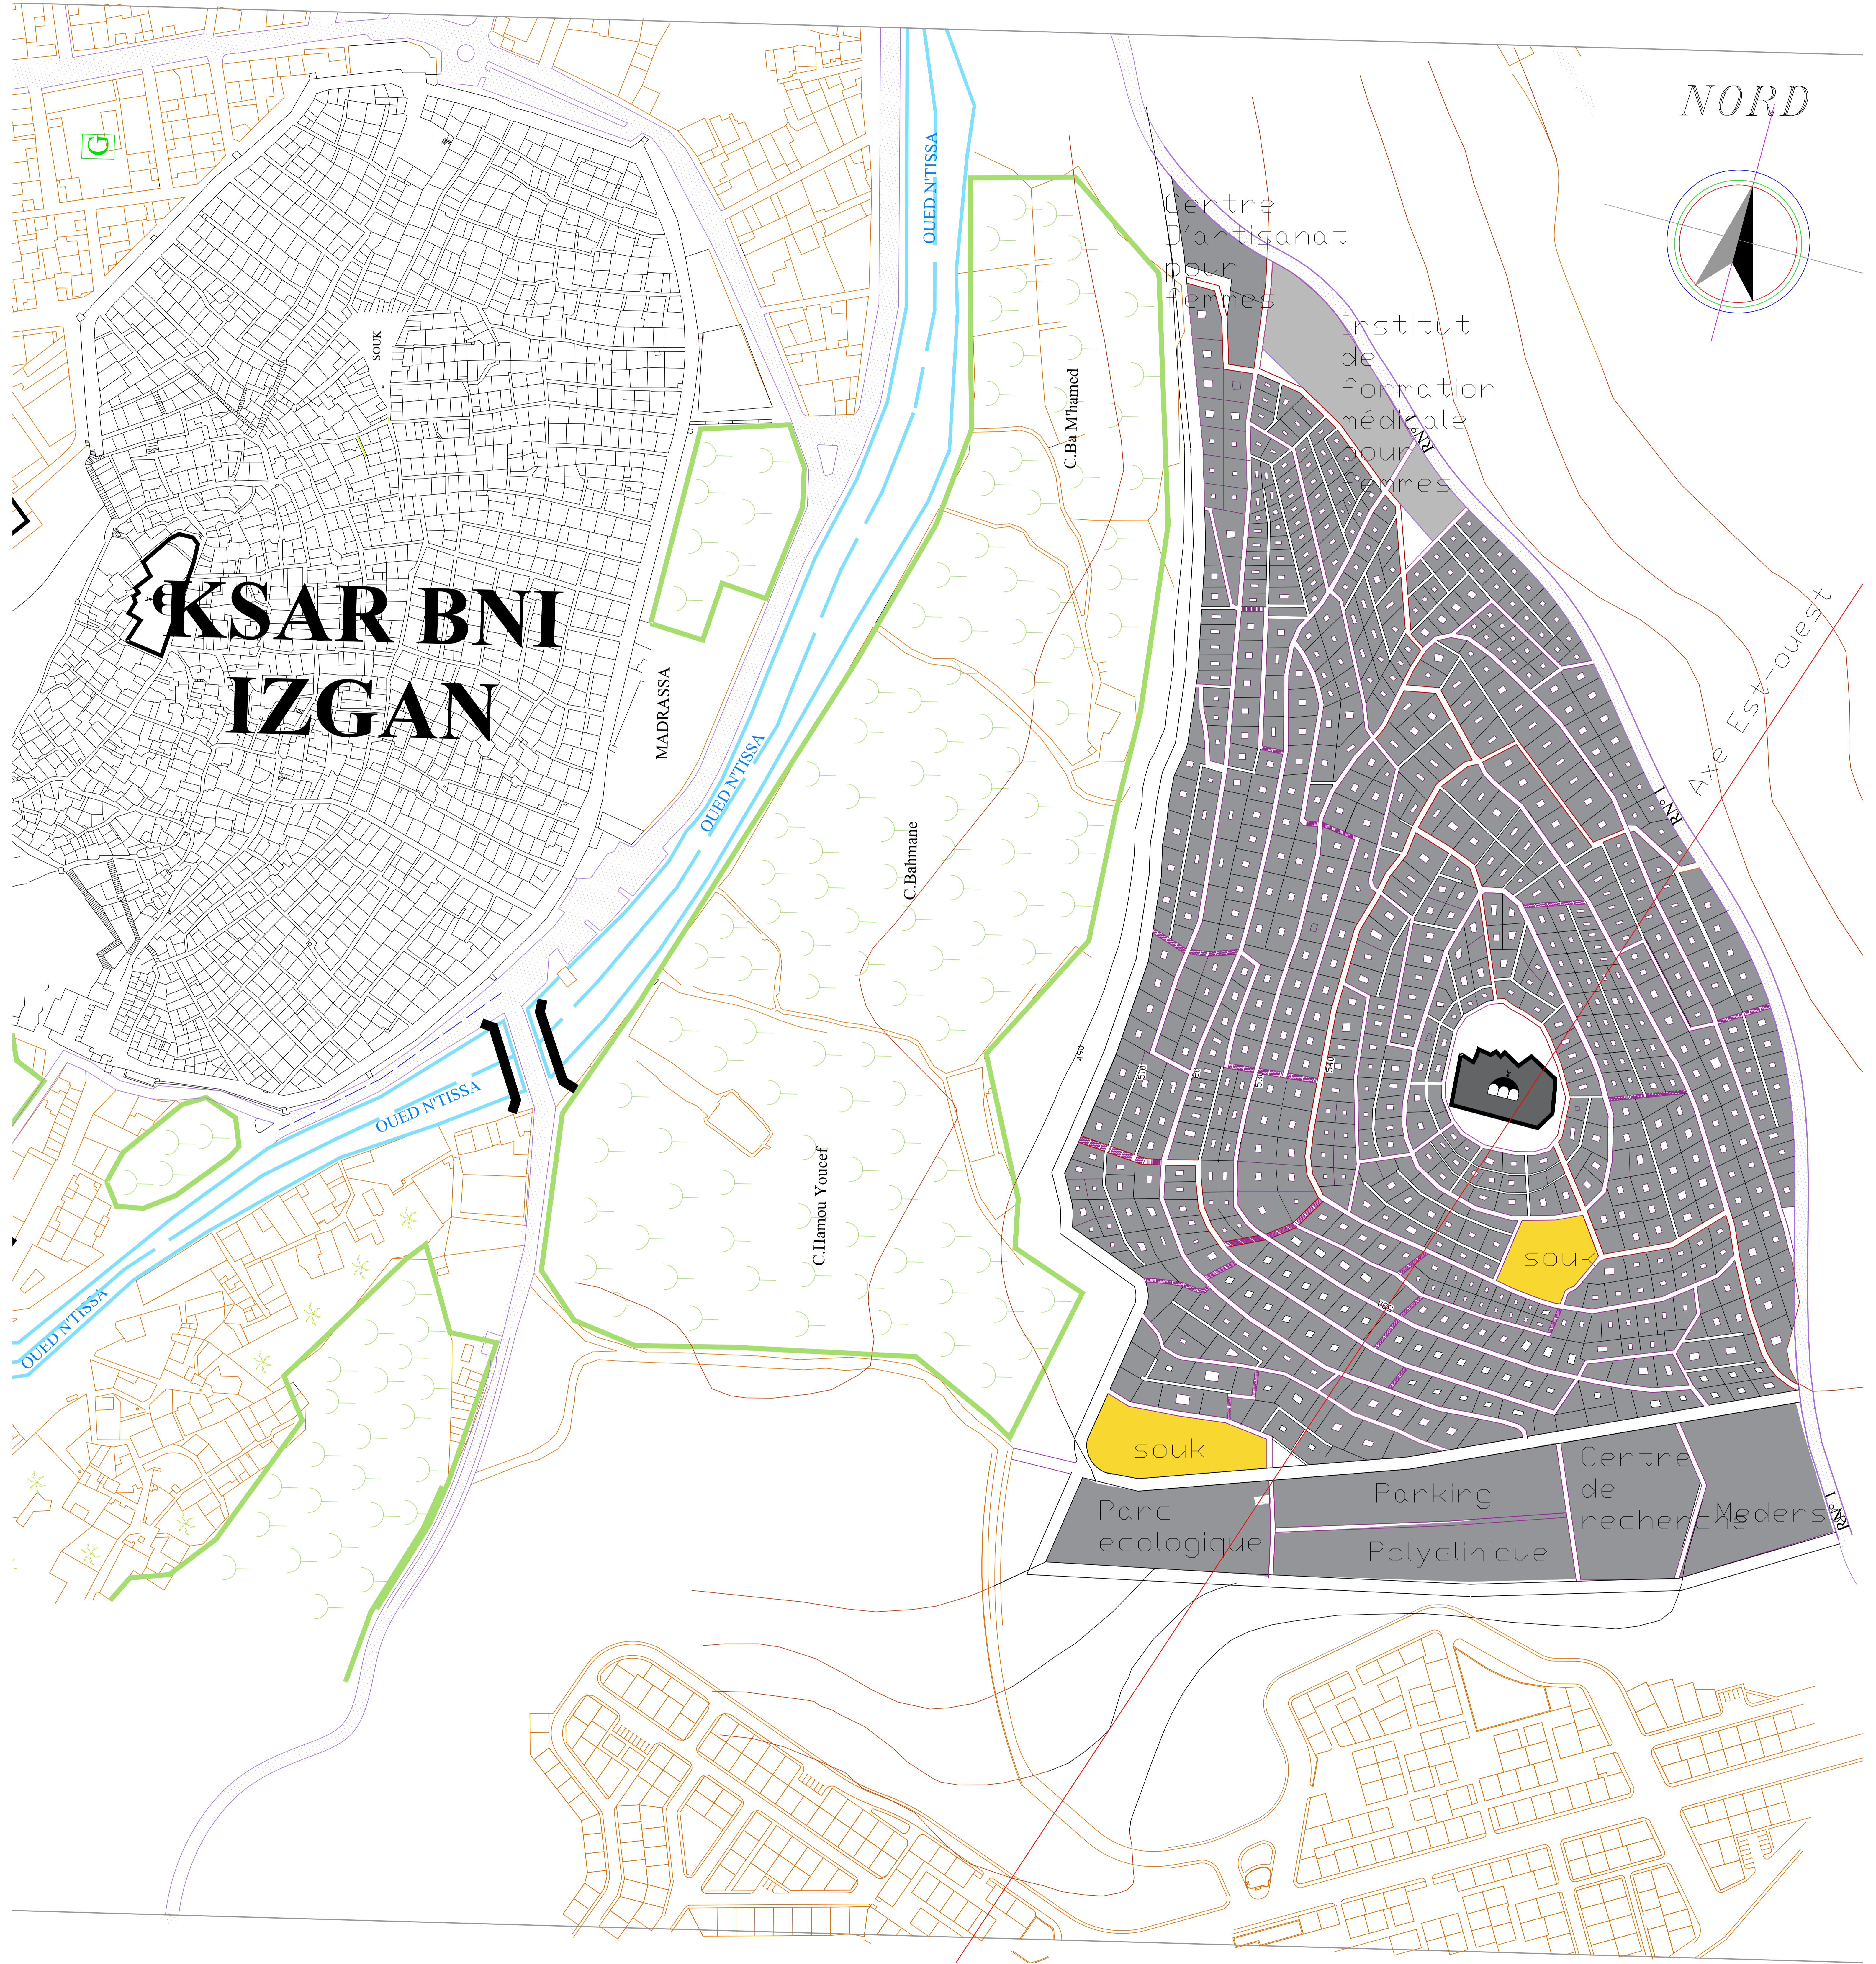


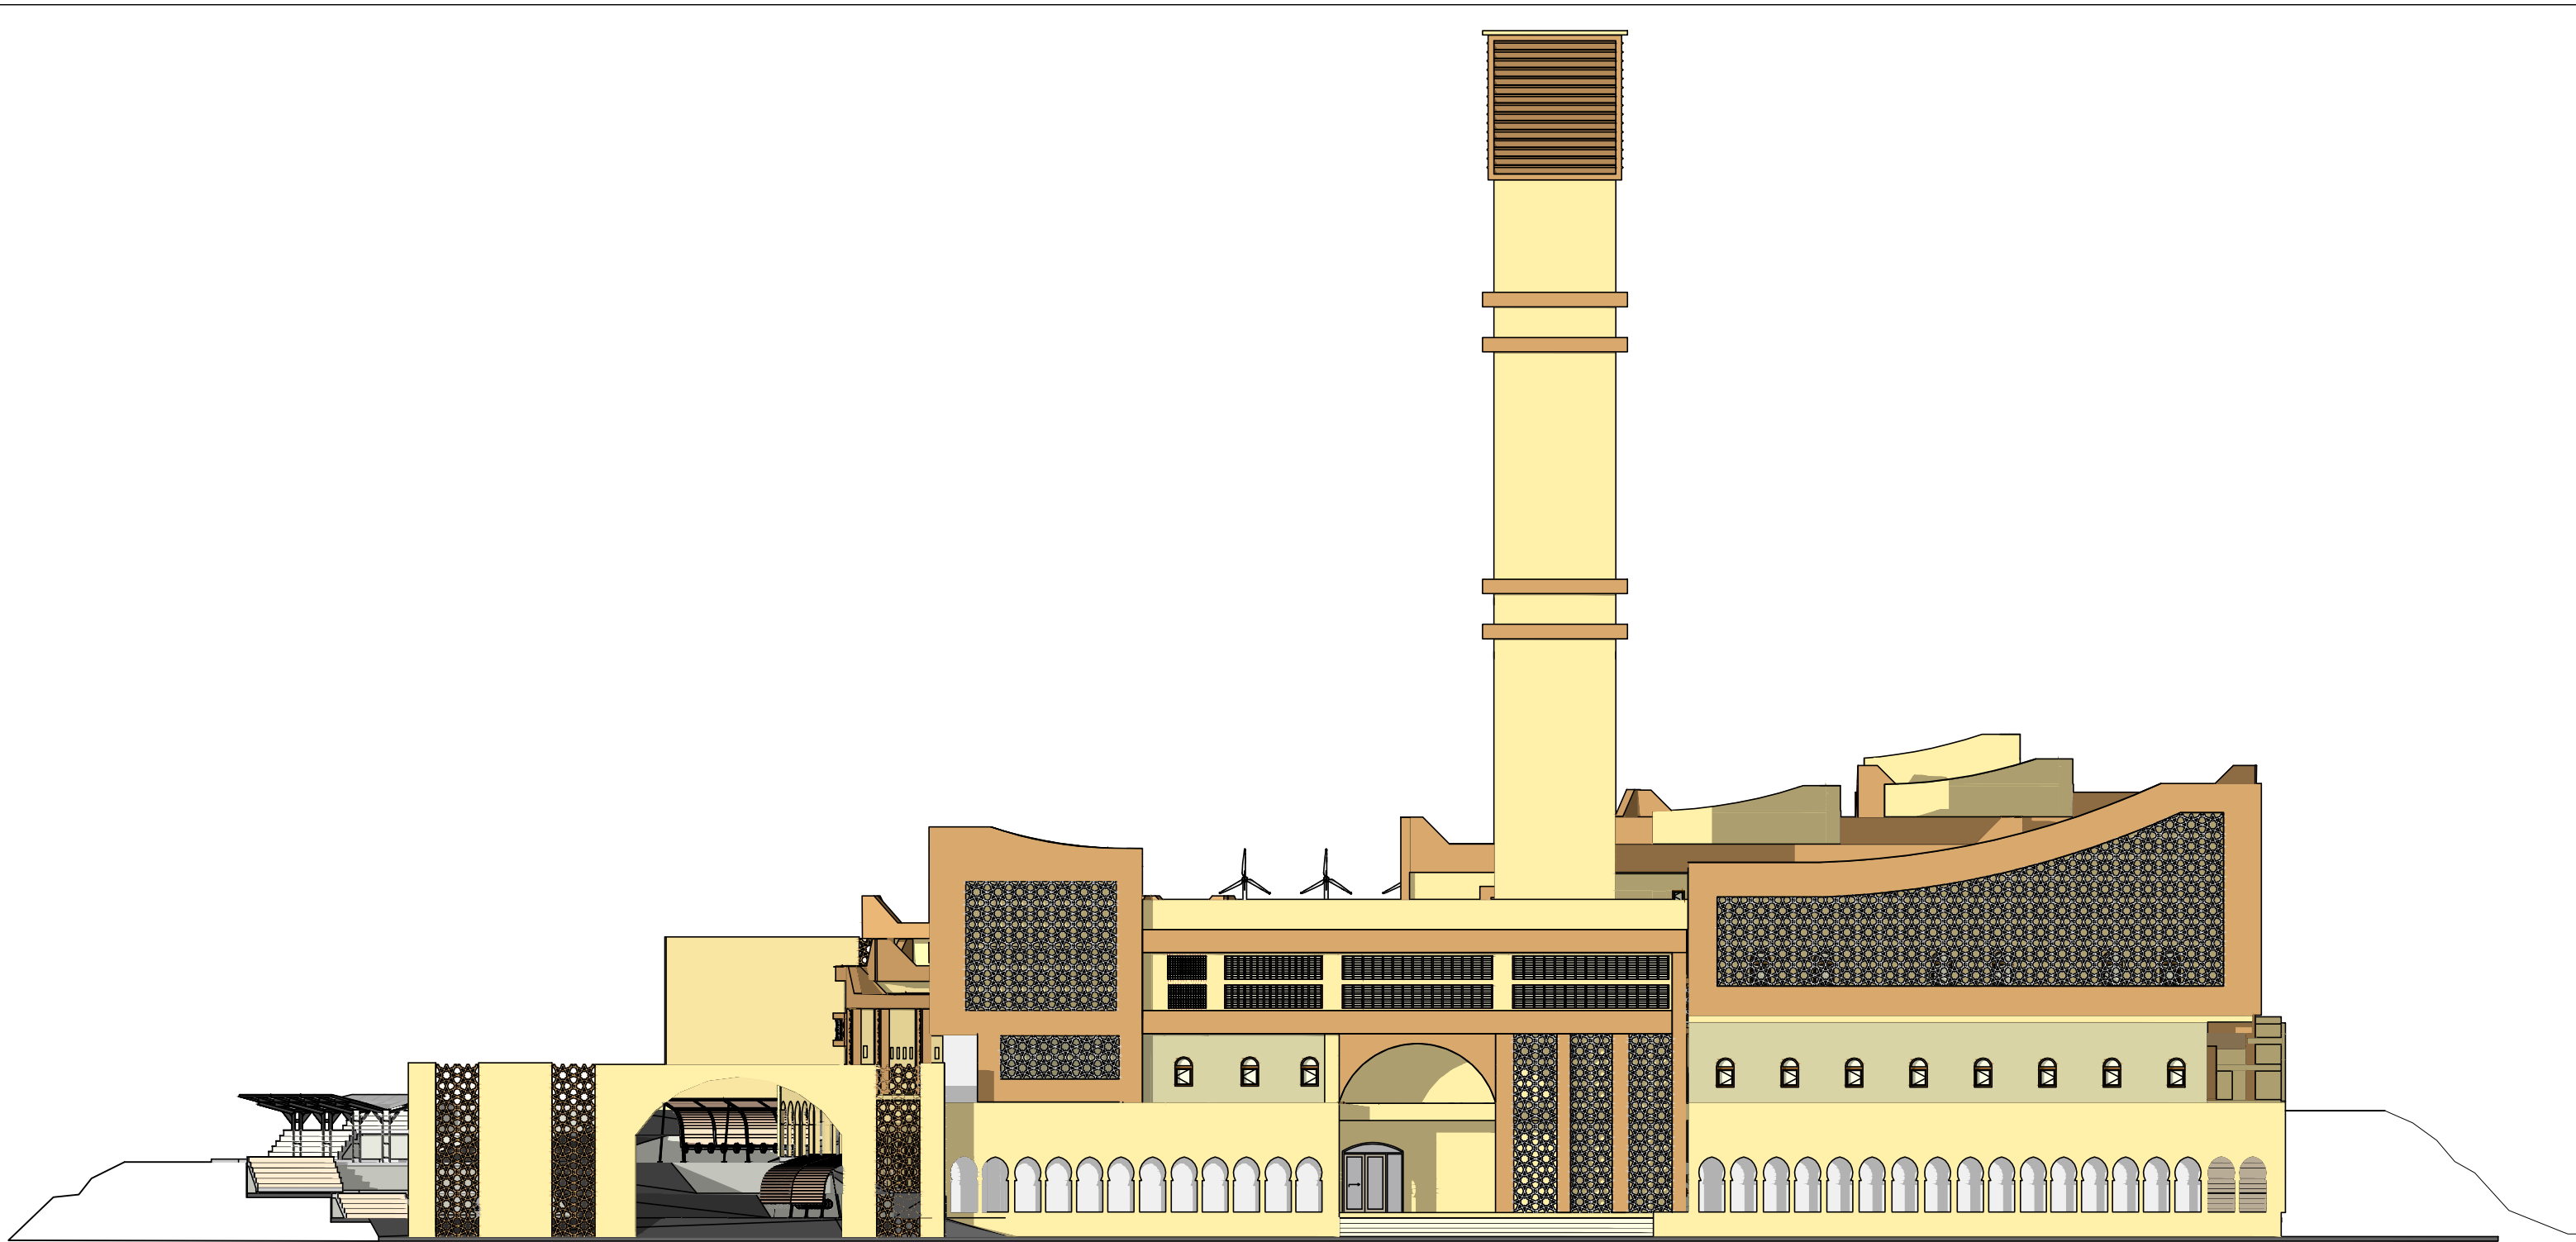


Façade principale

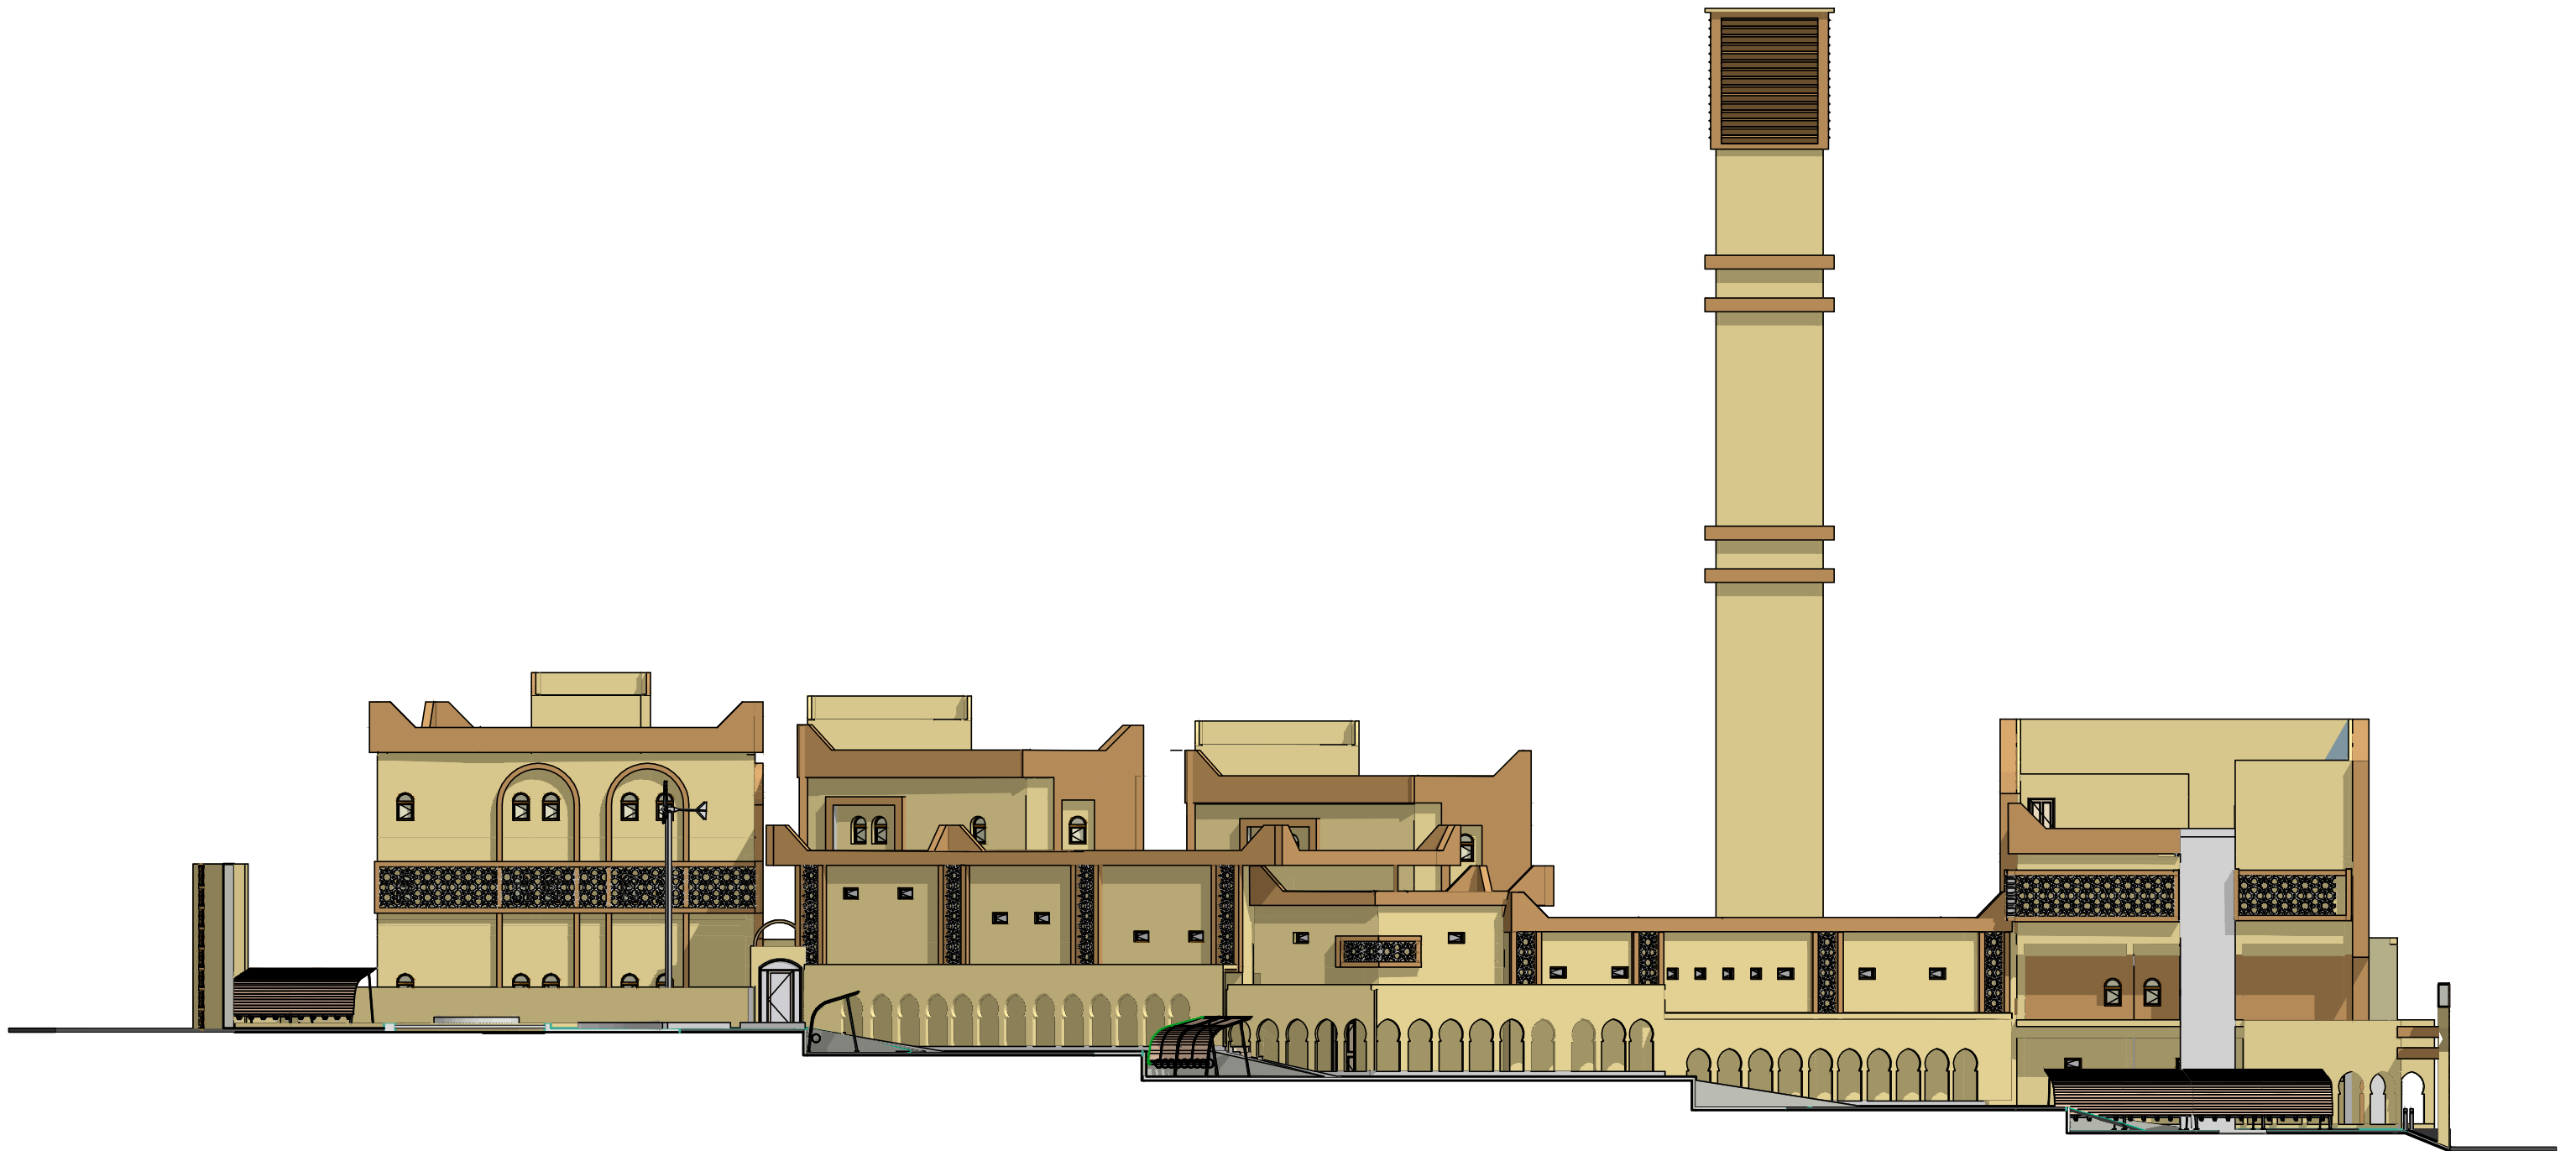

Façade est

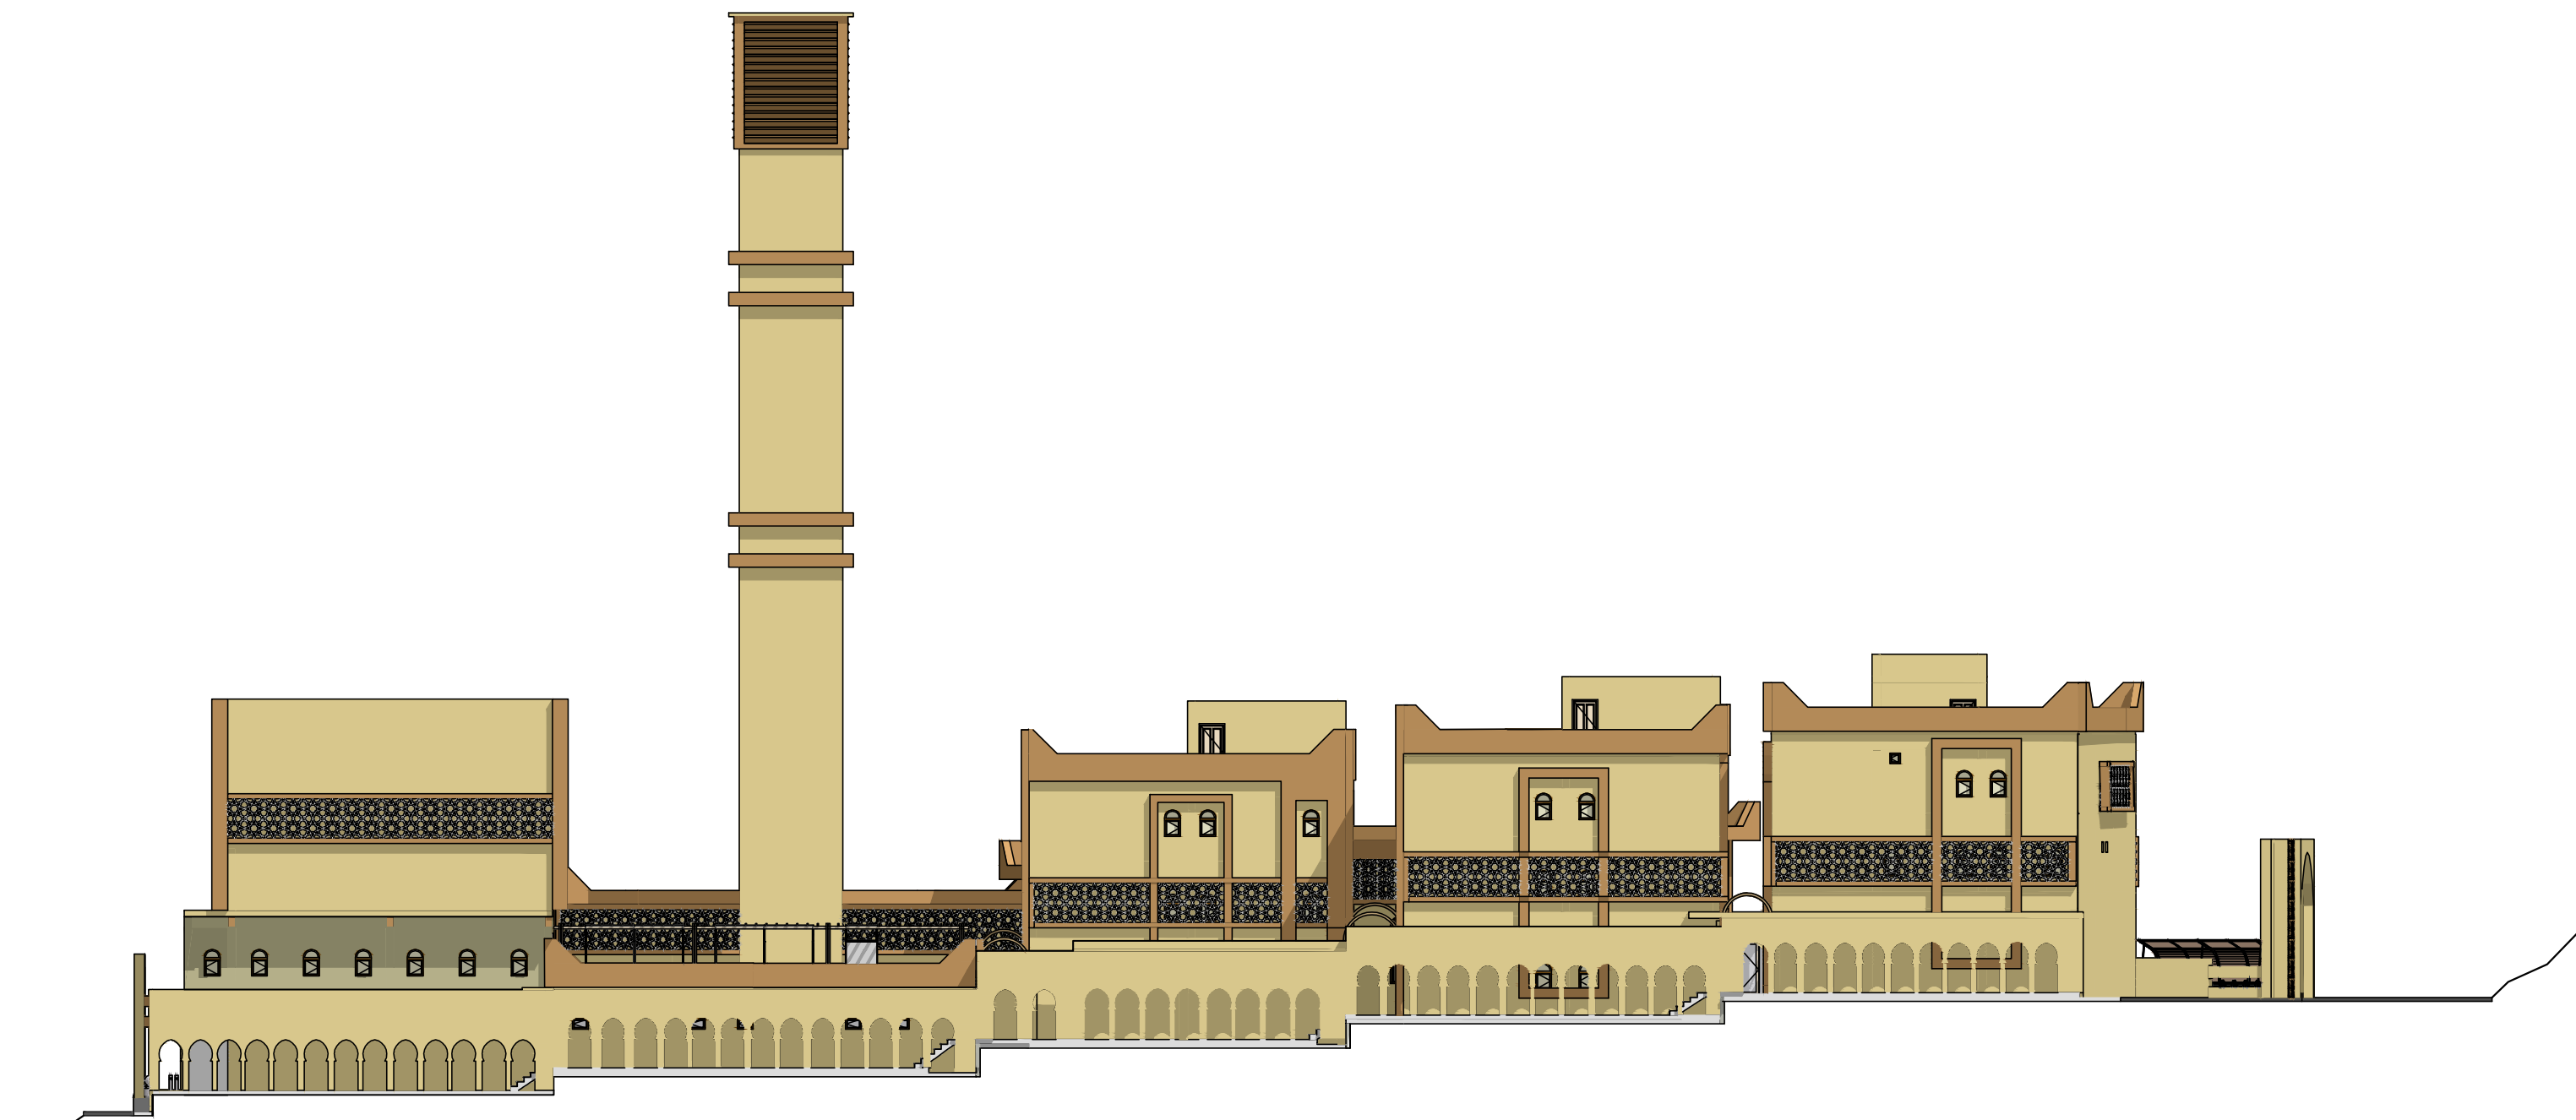

Façade ouest

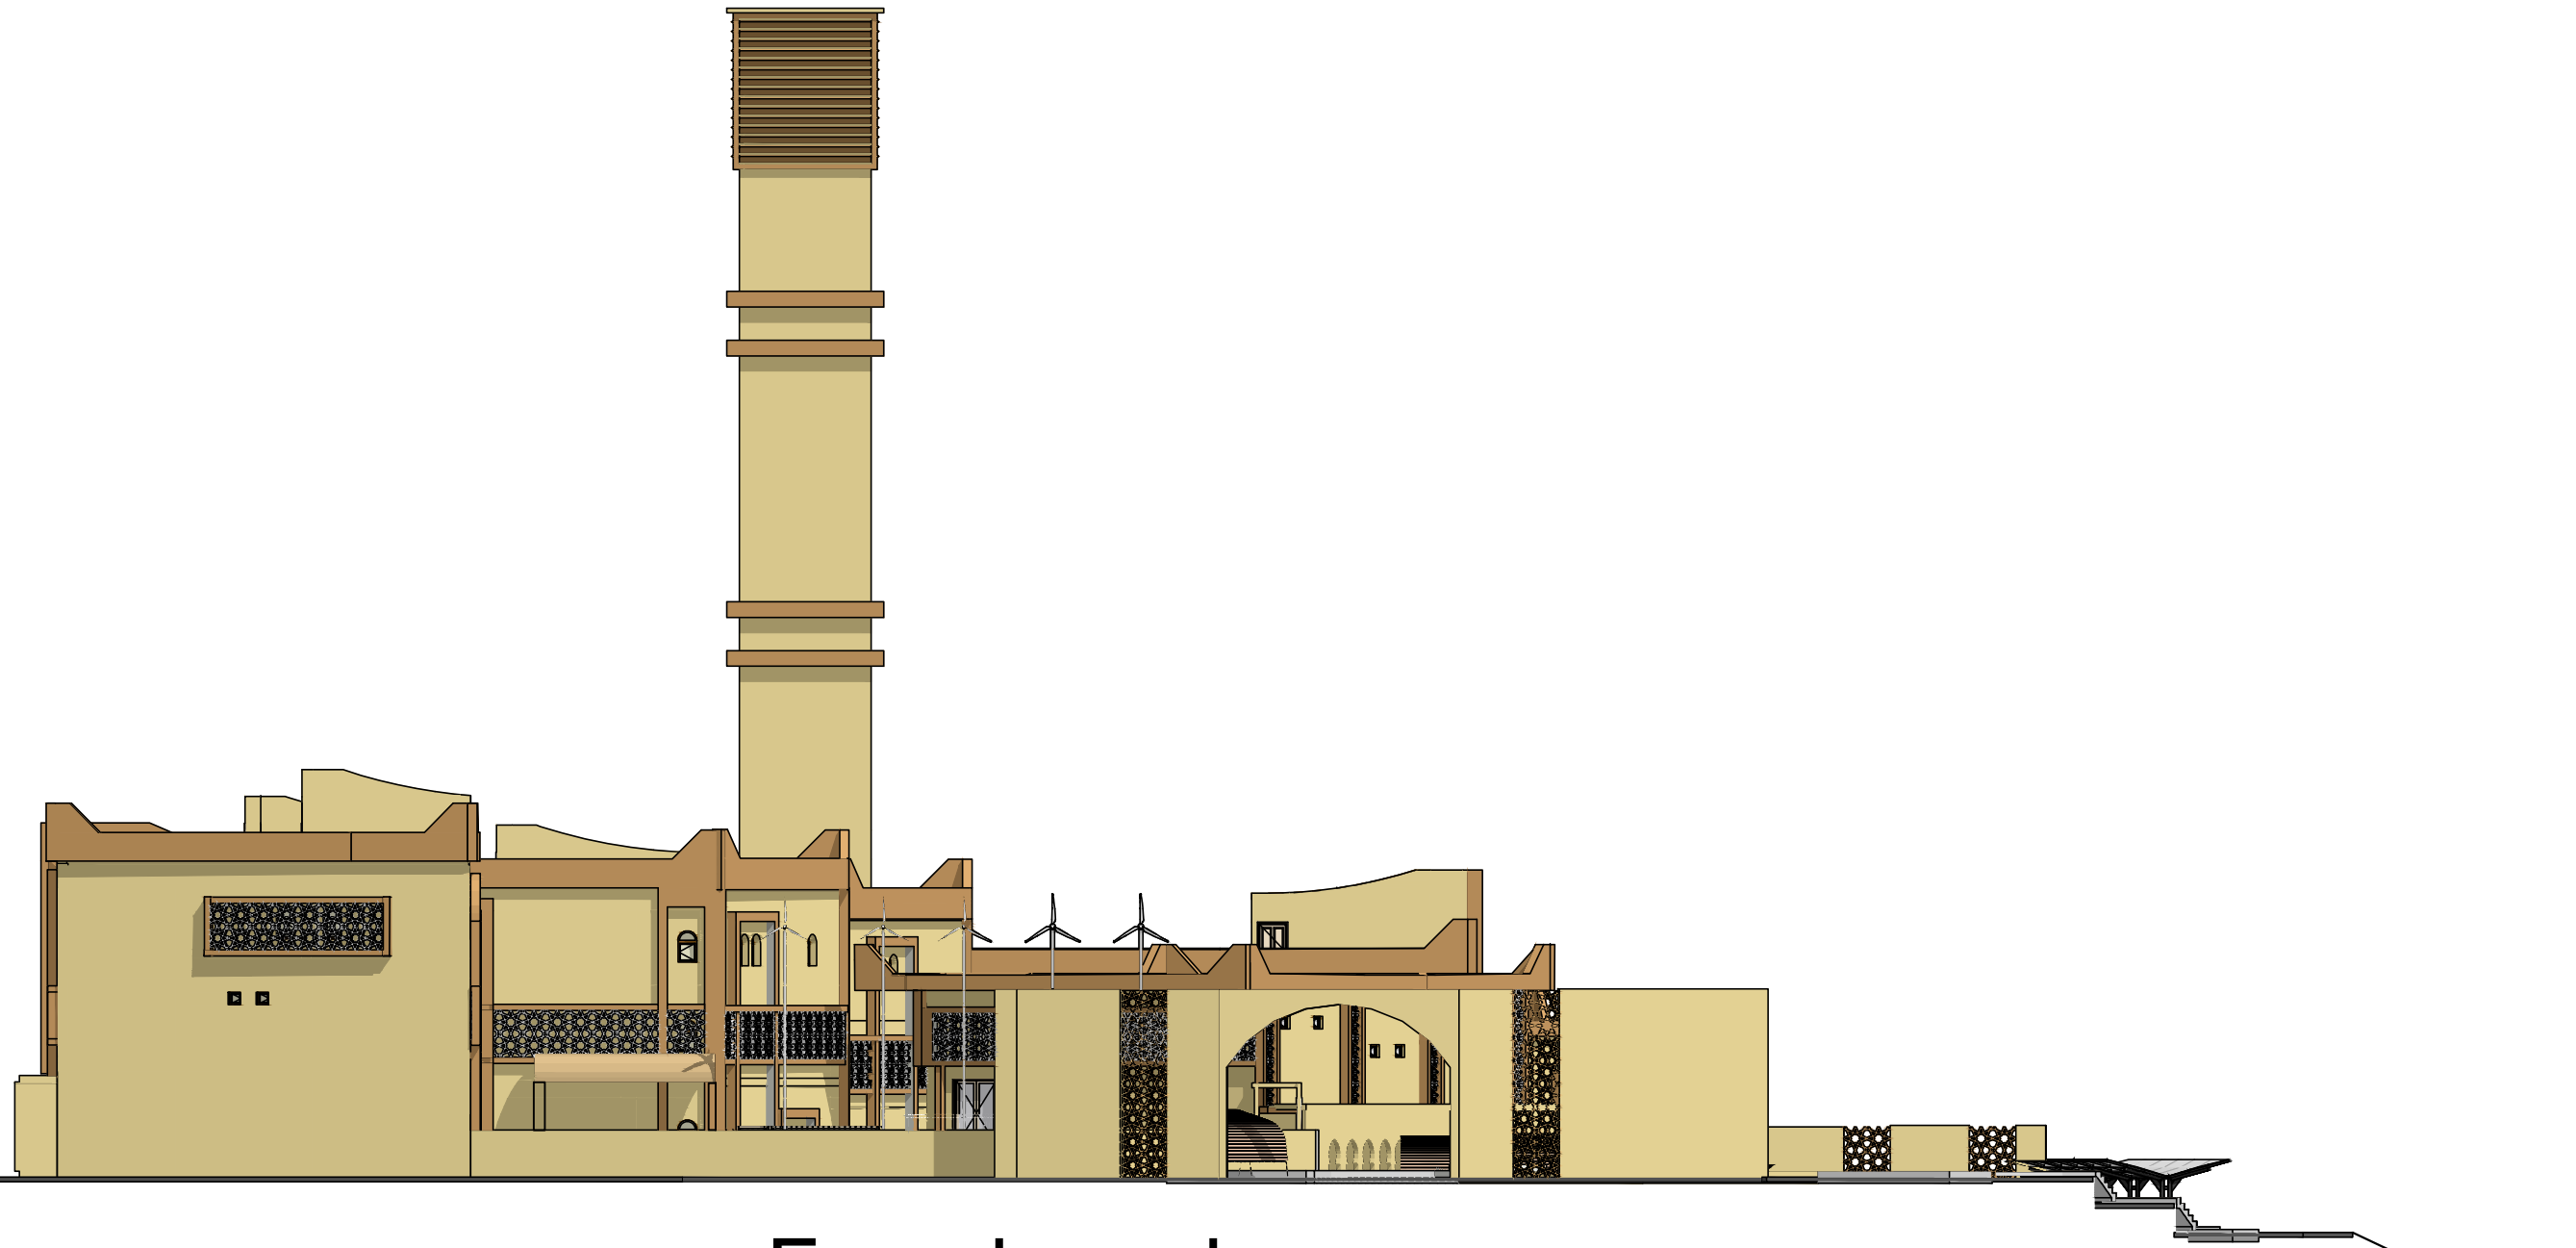

Façade sud