

VUE SUR LA SALLE OMNISPORT



VUE SUR L'ENTREE PRINCIPALE



VUE SUR LA SALLE OMNISPORT



VUE SUD EST SUR L'ENSEMBLE (SALLE DE JEUX POUR ENFANT LOCAL TECHNIQUE ET LA SALLE OMNISPORT)




VUE SUR L'AIRE DE JEUX



VUE EN HAUT SUR LE CENTRE DE SPORT ET DE LOISIR




**VUE SUD OUEST SUR L'ENSEMBLE ADMINISTRATION
SALLES SPORTS INDIVIDUELS**

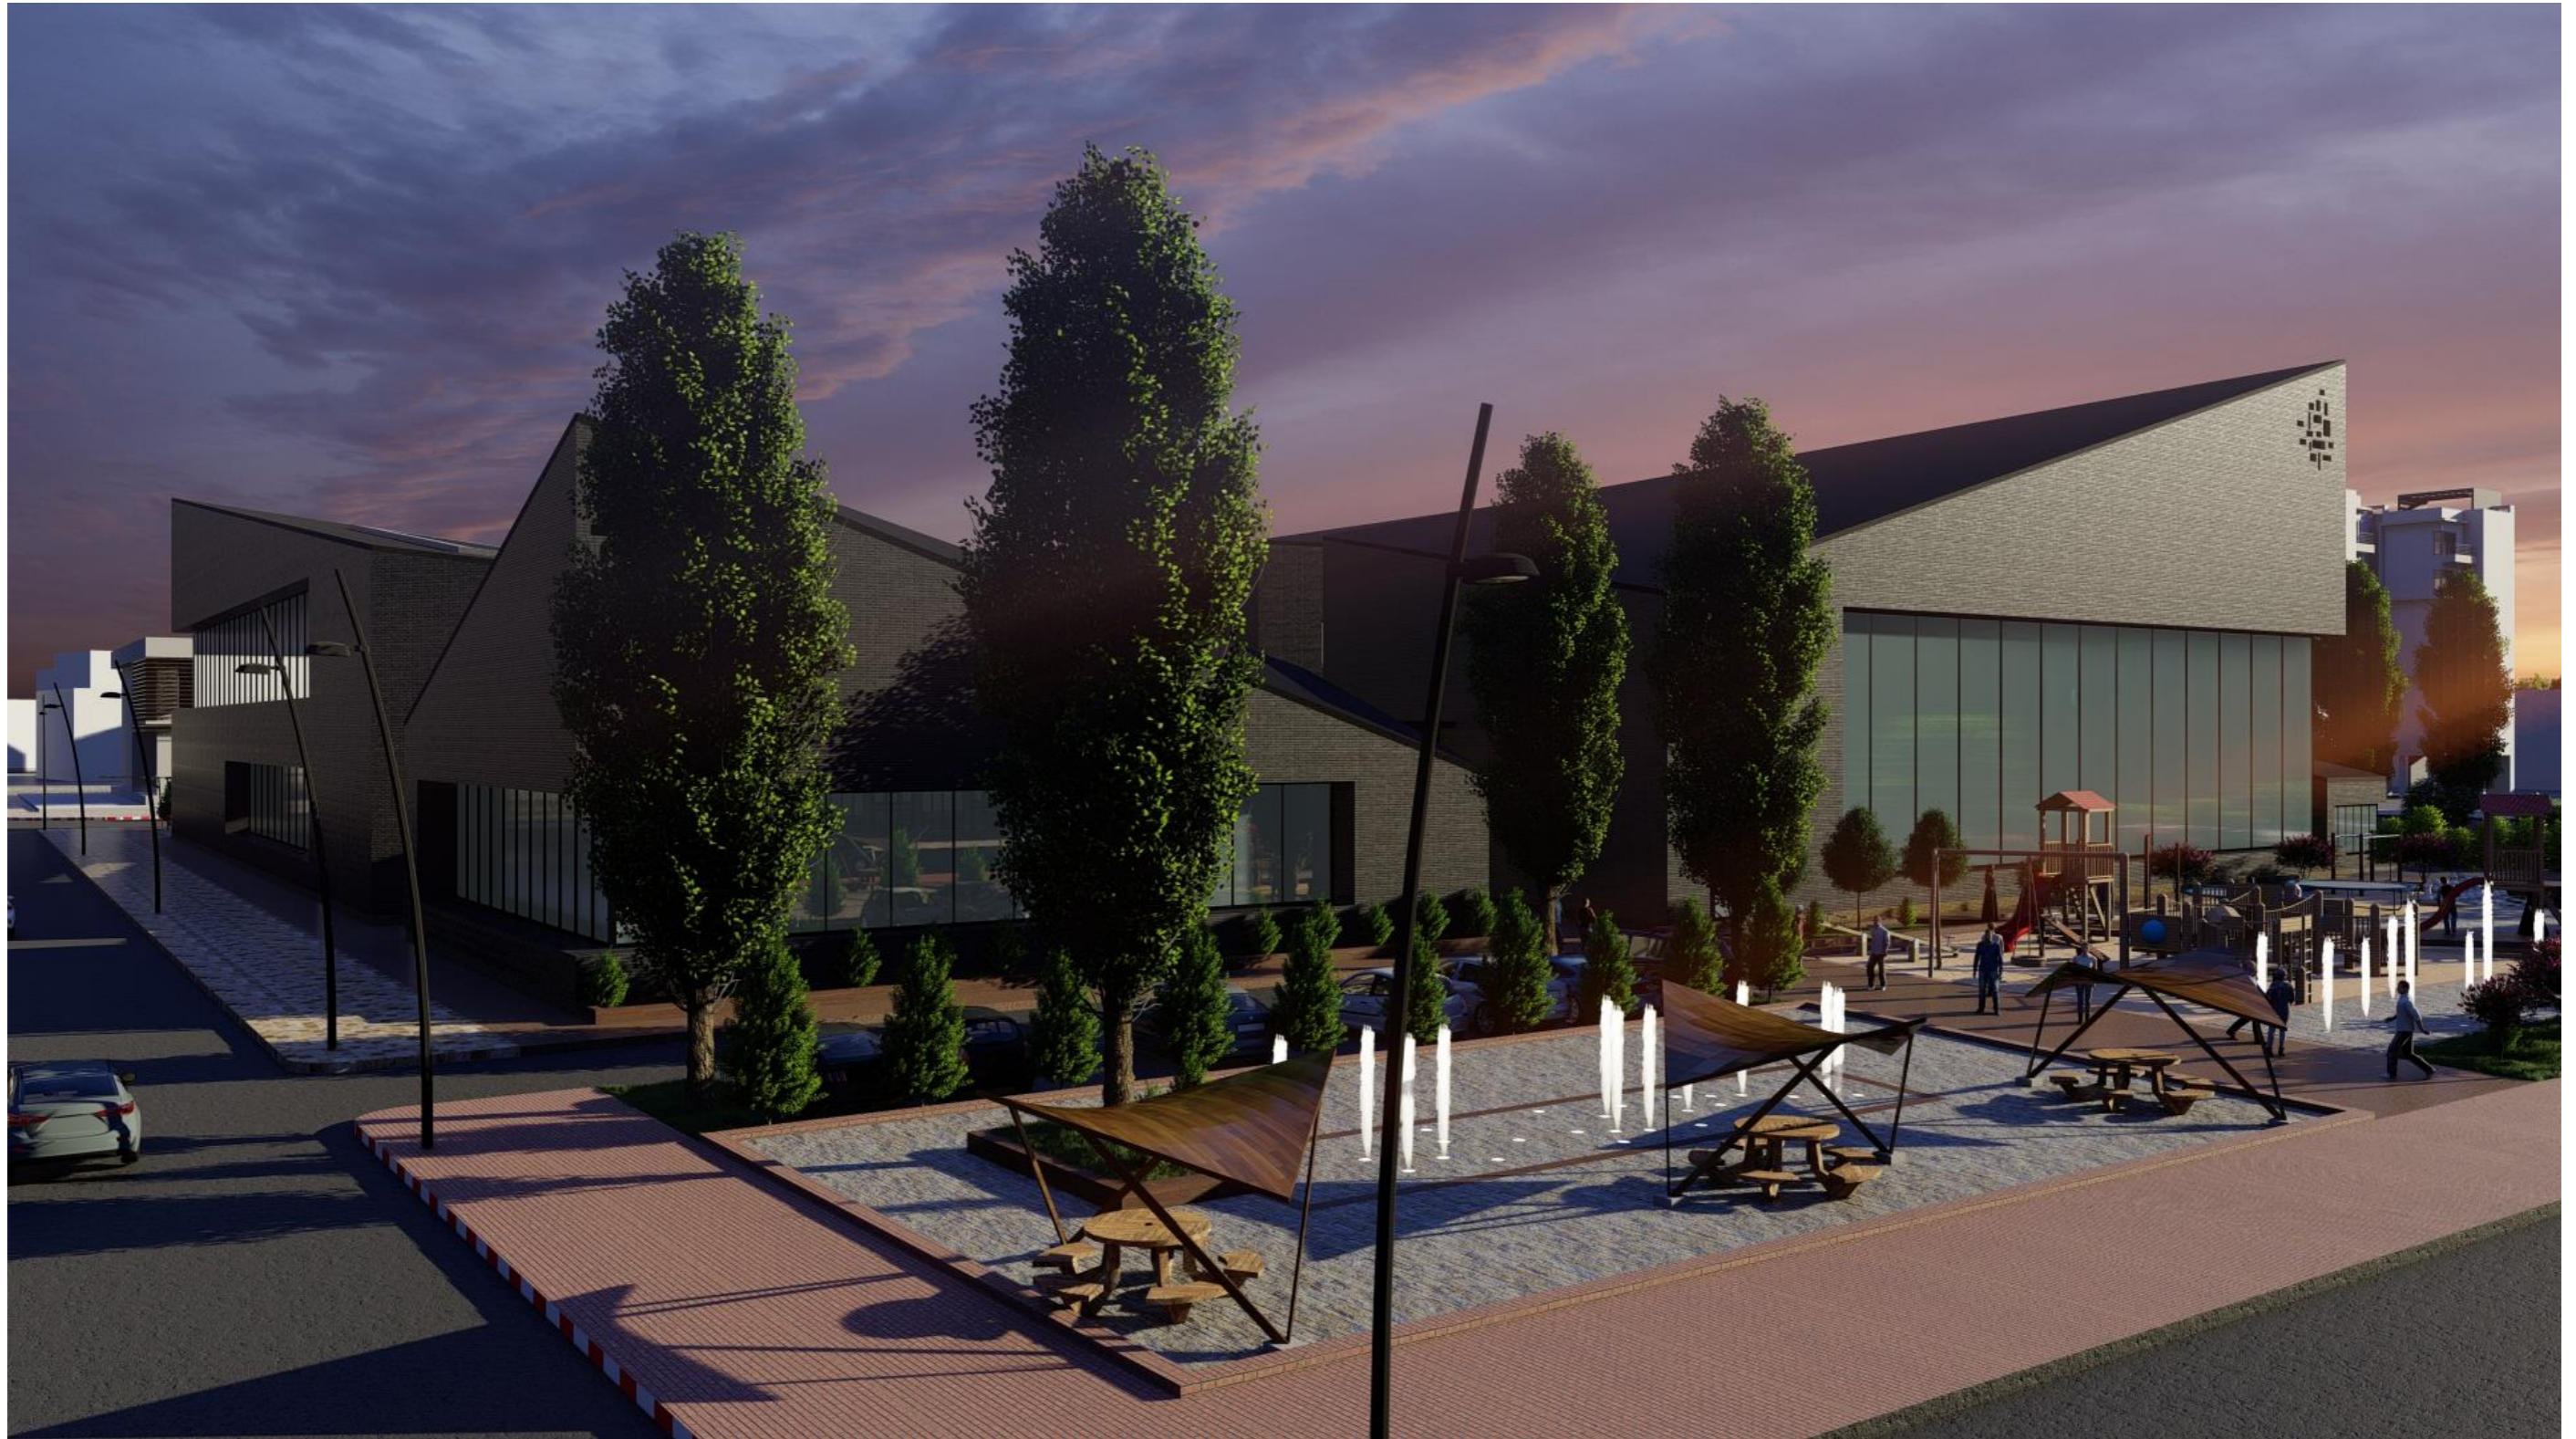


VUE EN SUR L'ESPACE DE DETTENTE ET L'AIRE DE JEUX



VUE EN SUR LA FAÇADE EST

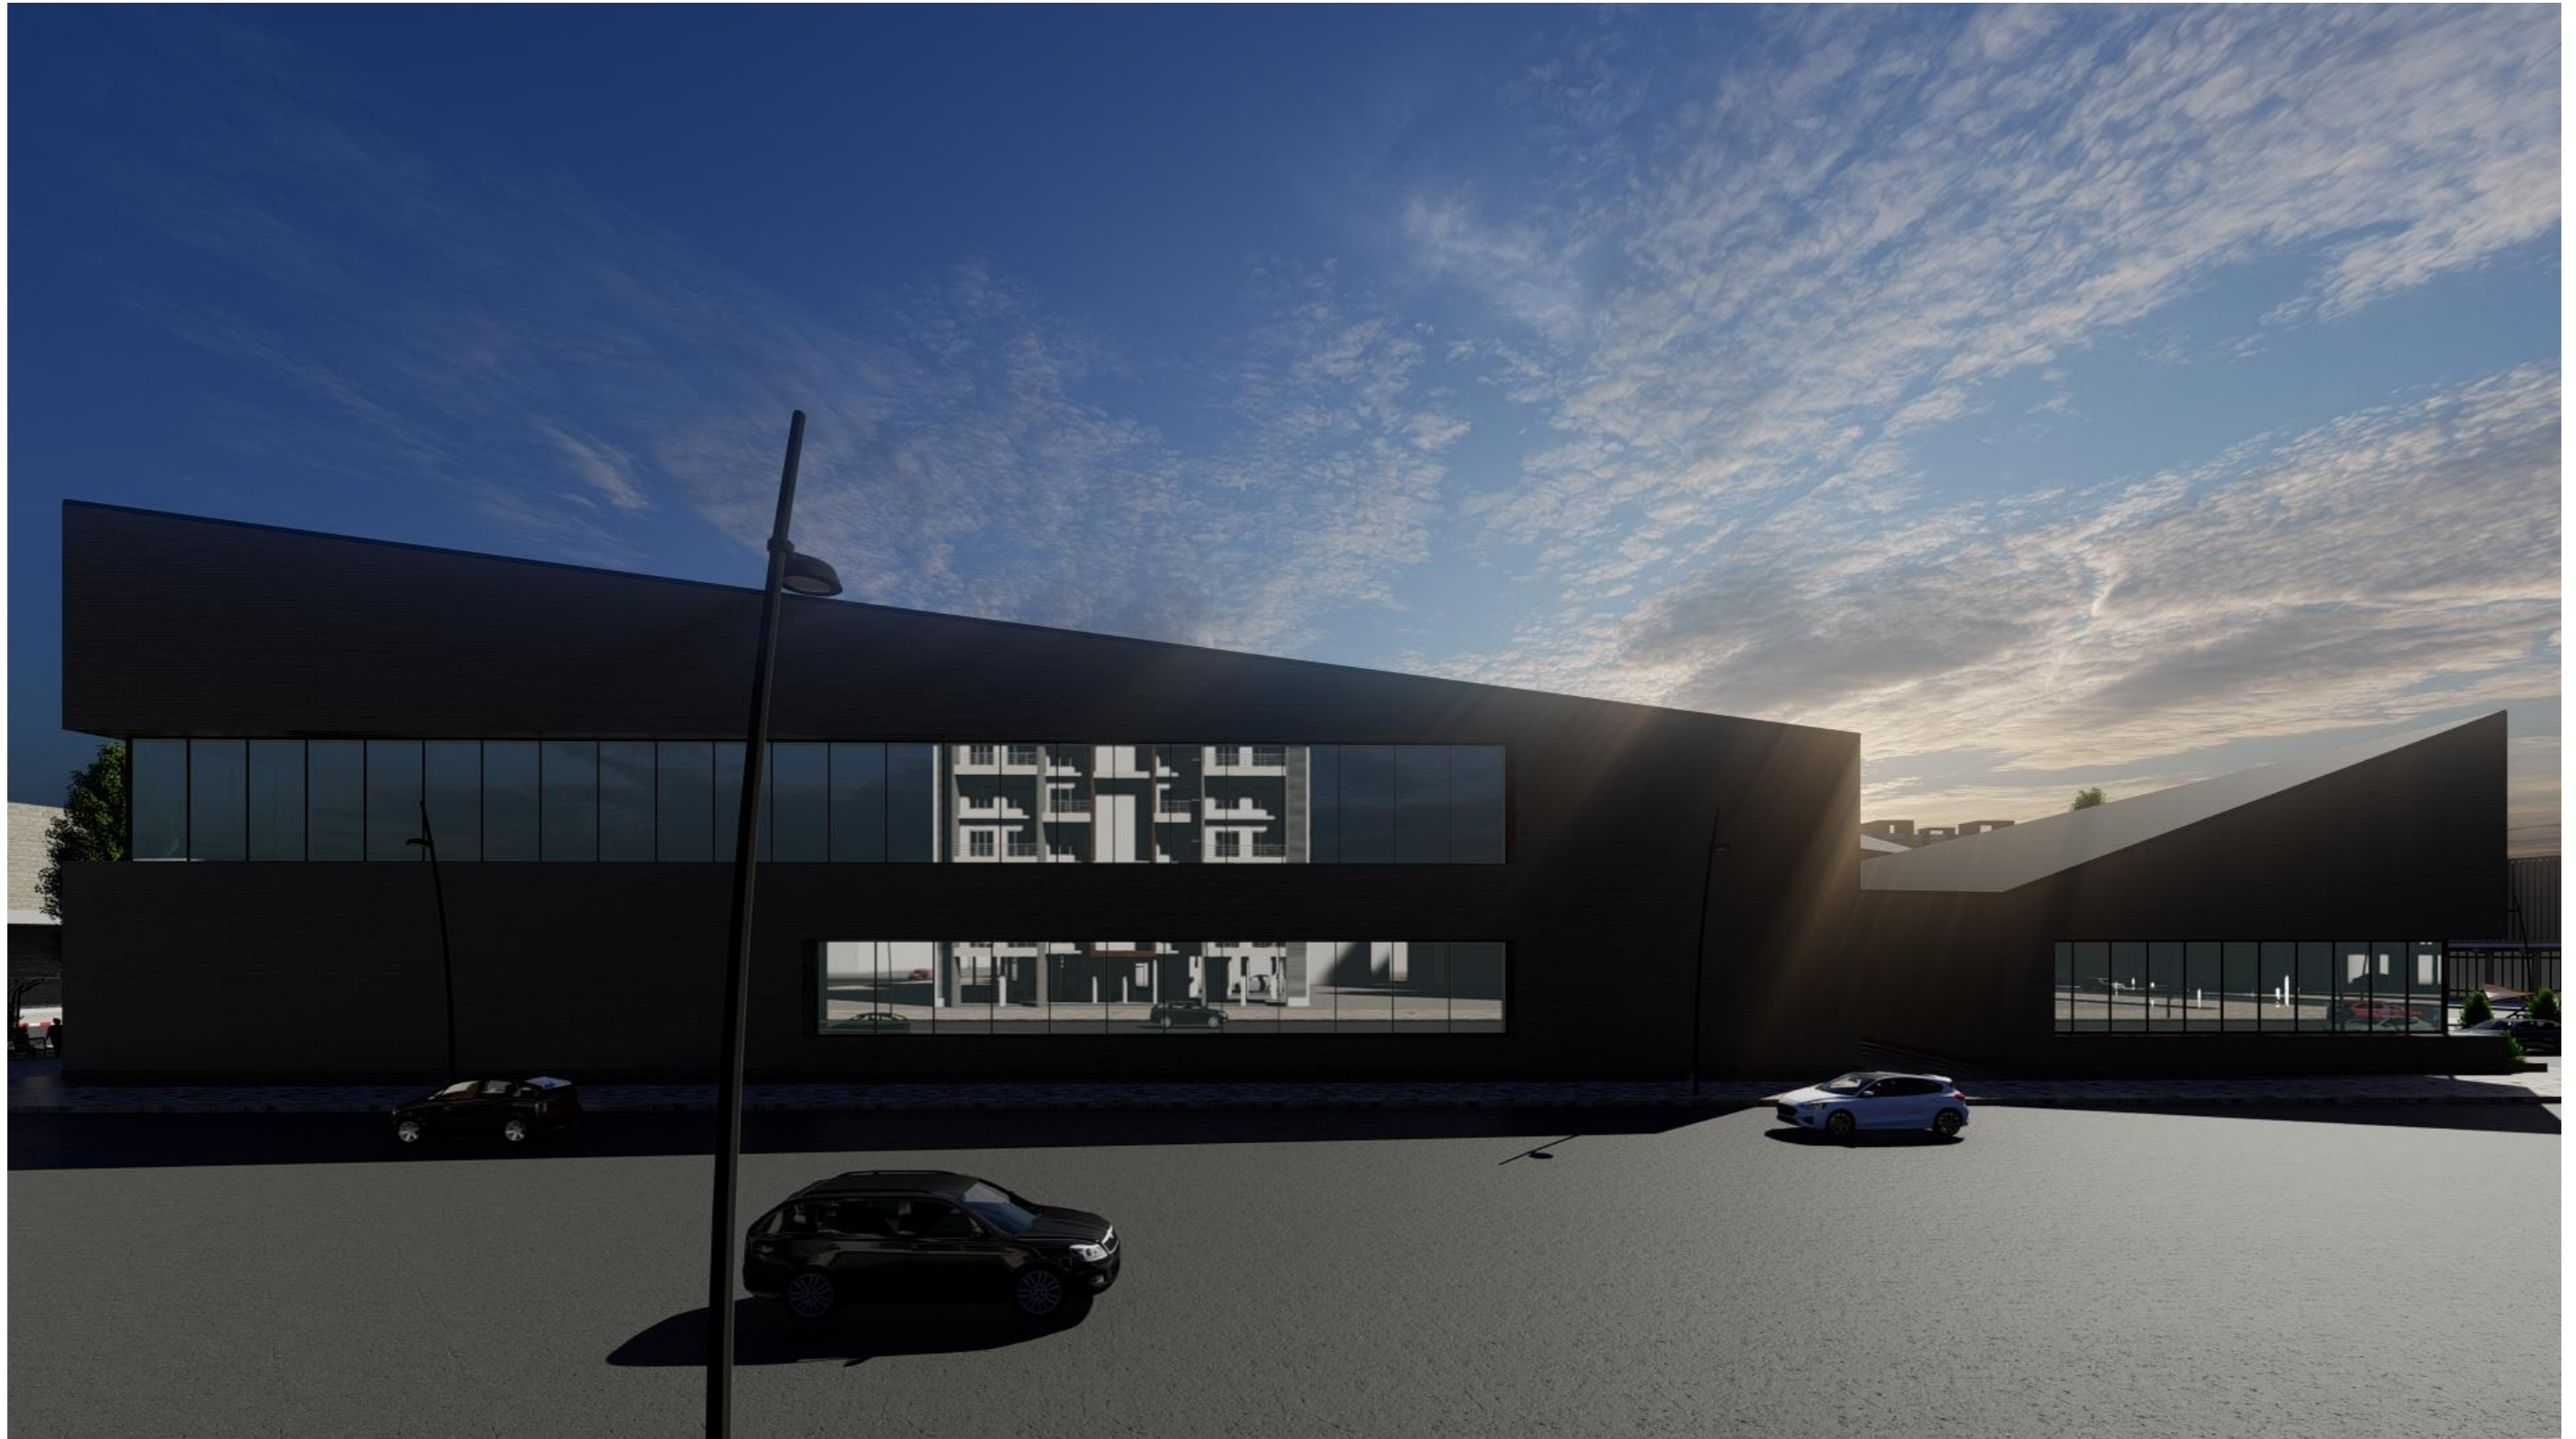


VUE EN SUR LA FAÇADE OUEST

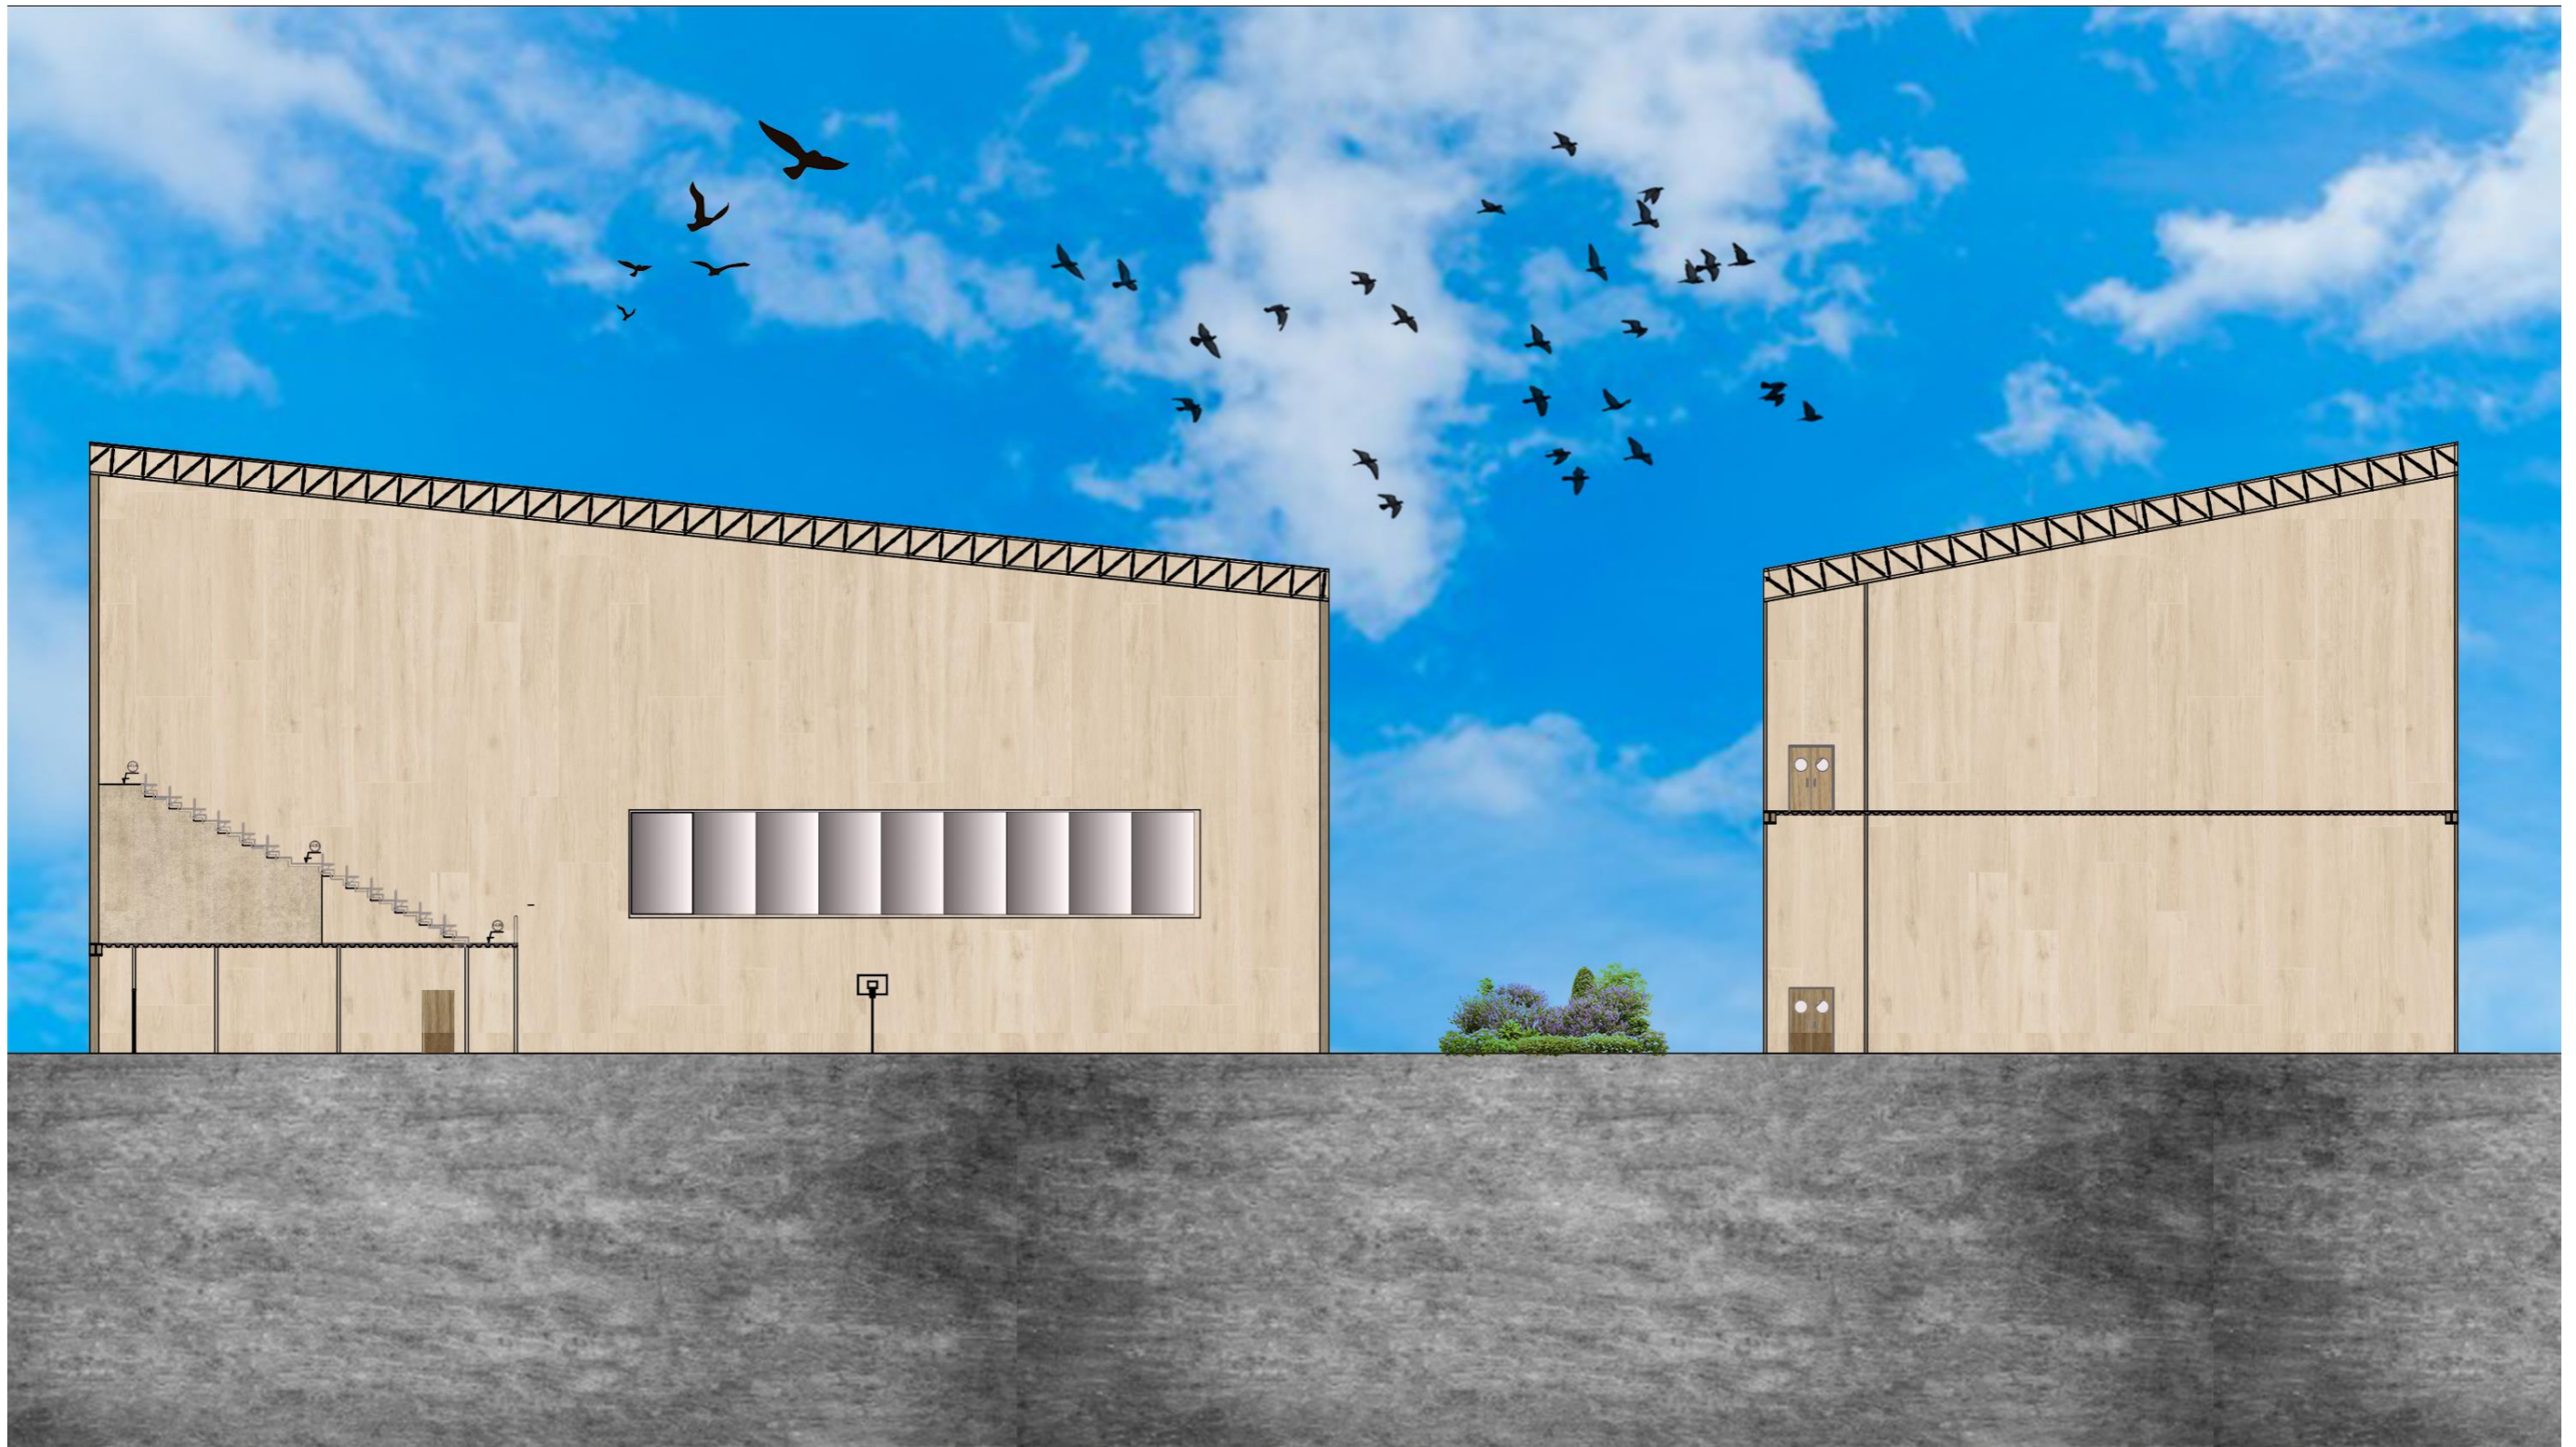


COUPE AA




COUPE BB

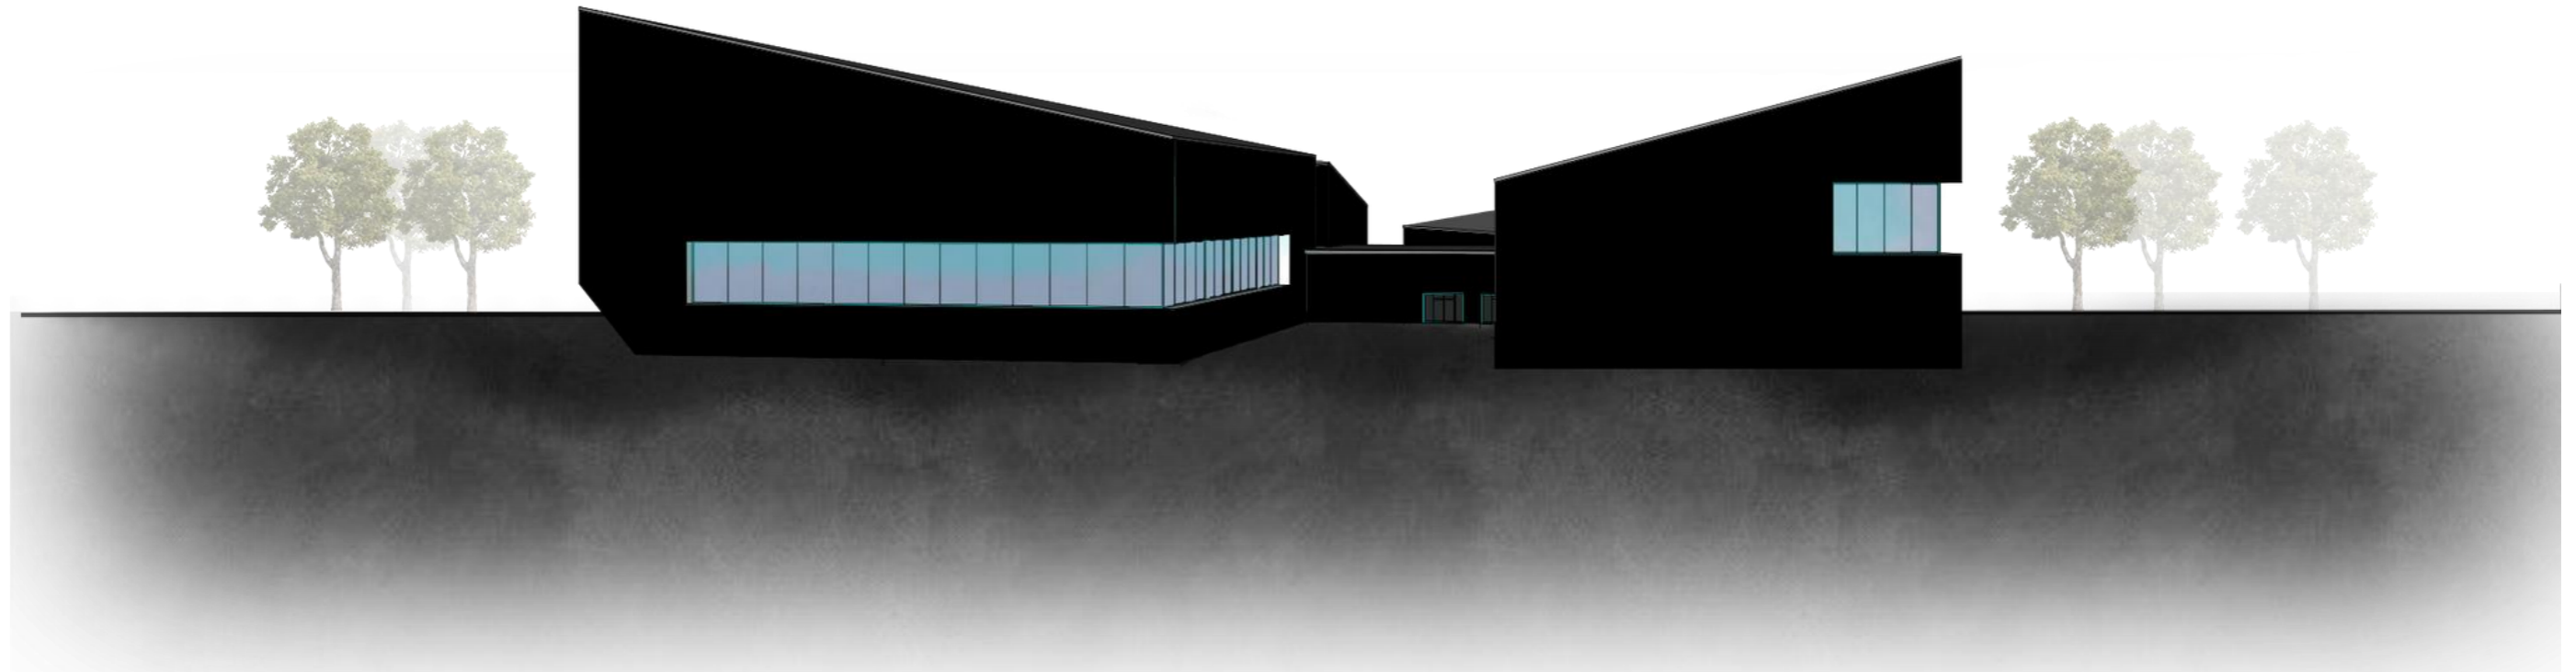


FAÇADE NORD

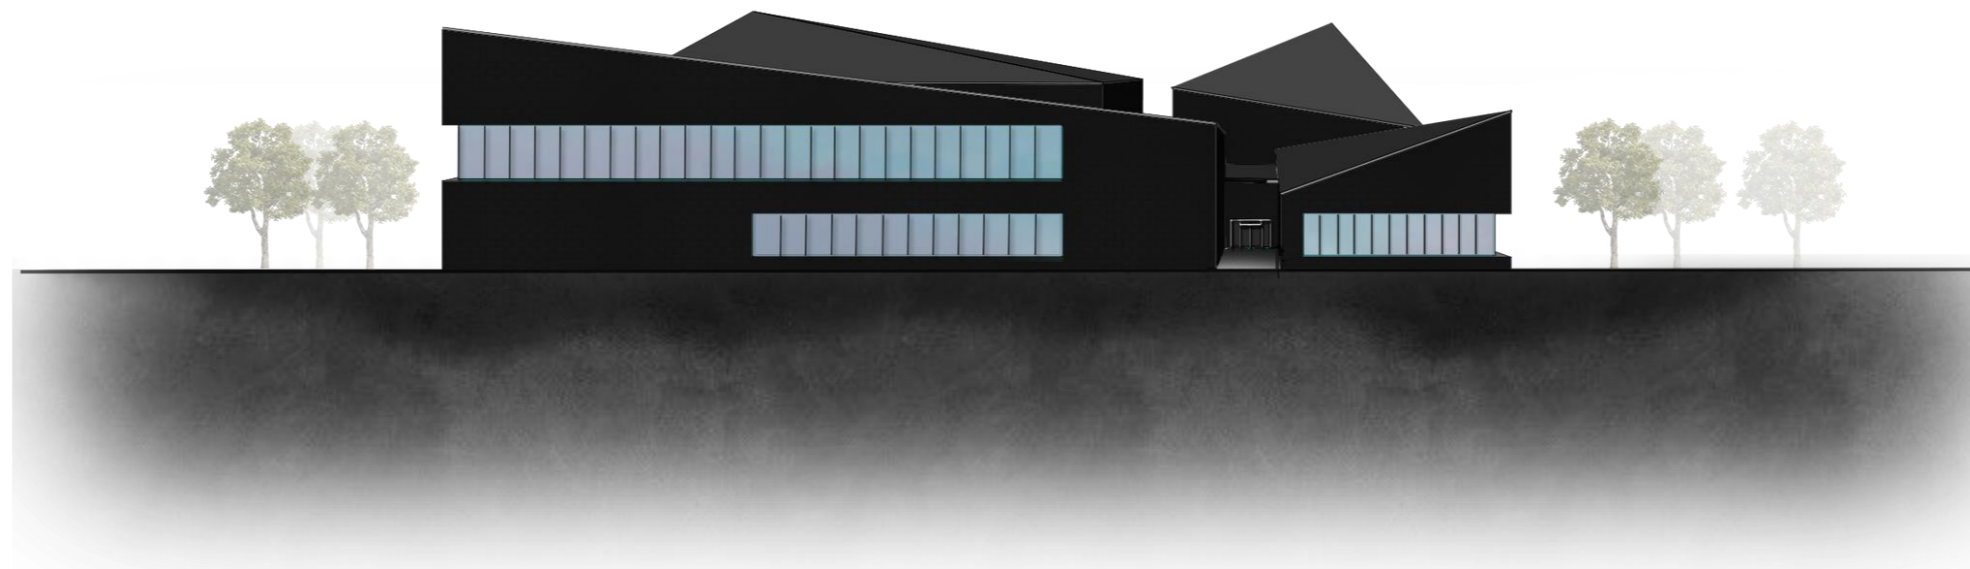


FAÇADE OUEST

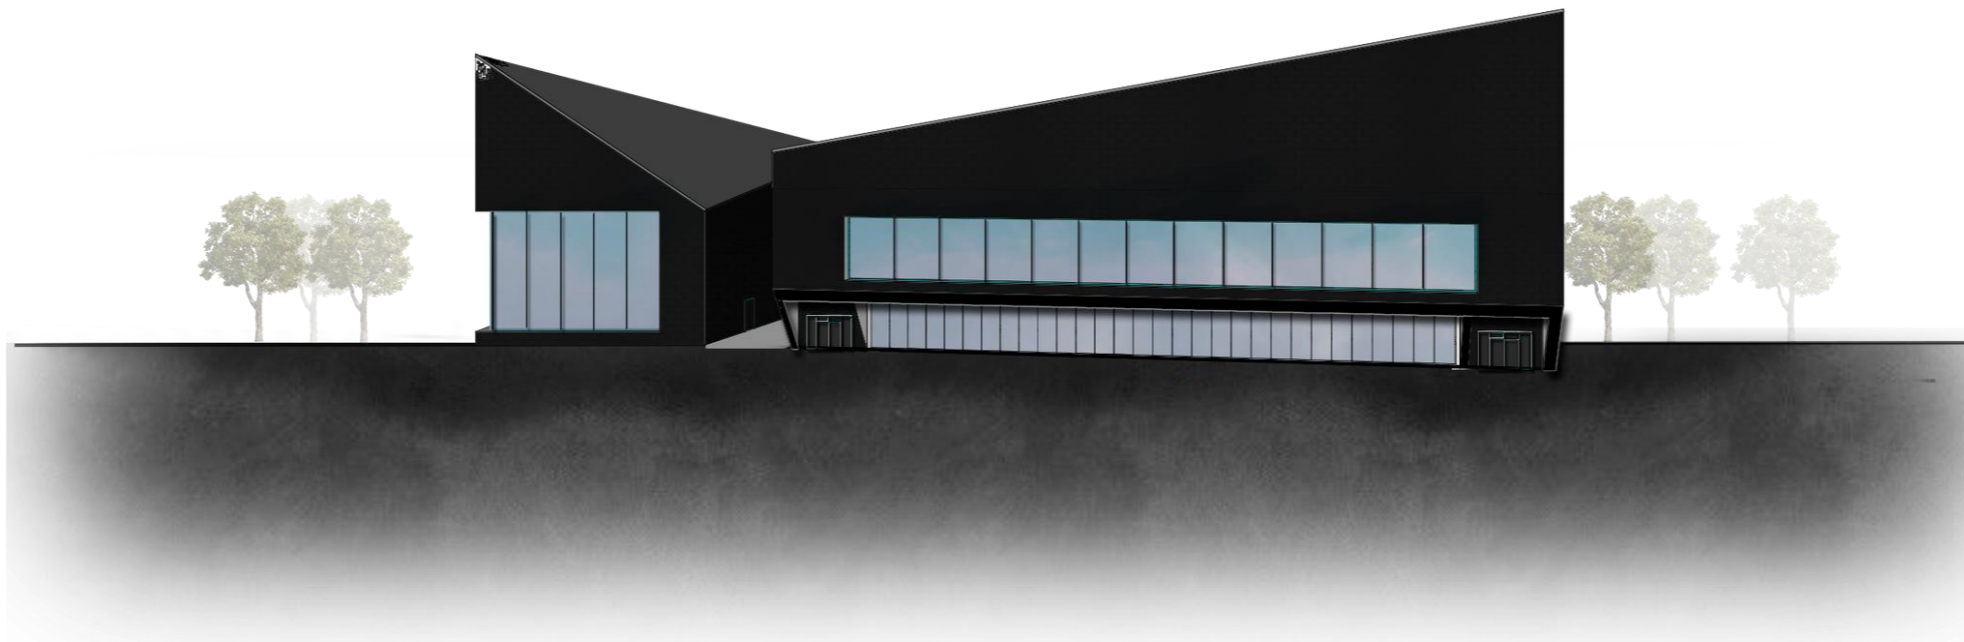


FAÇADE EST

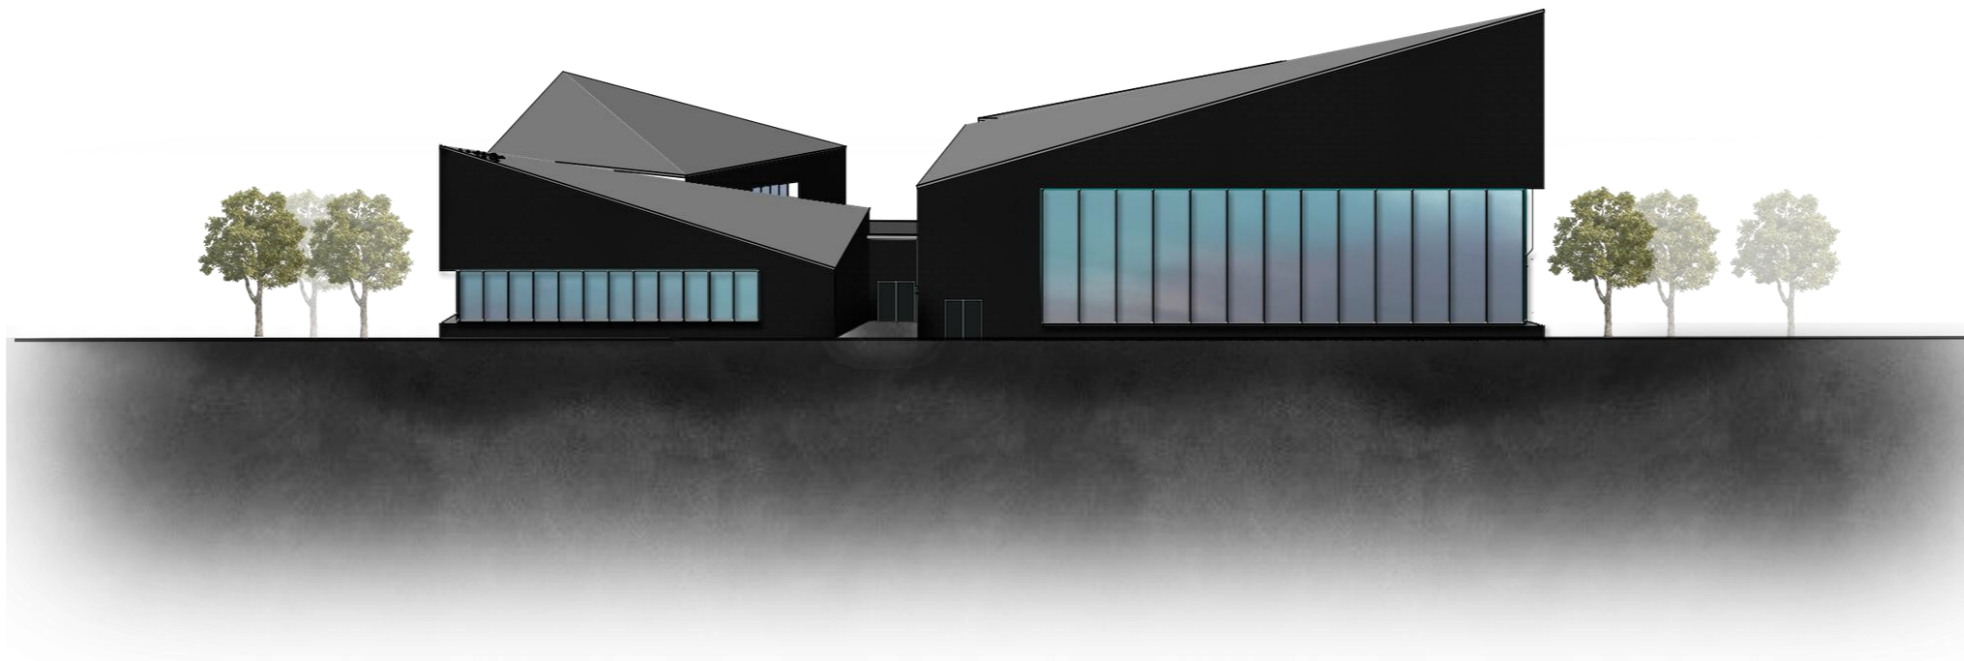


FAÇADE SUD

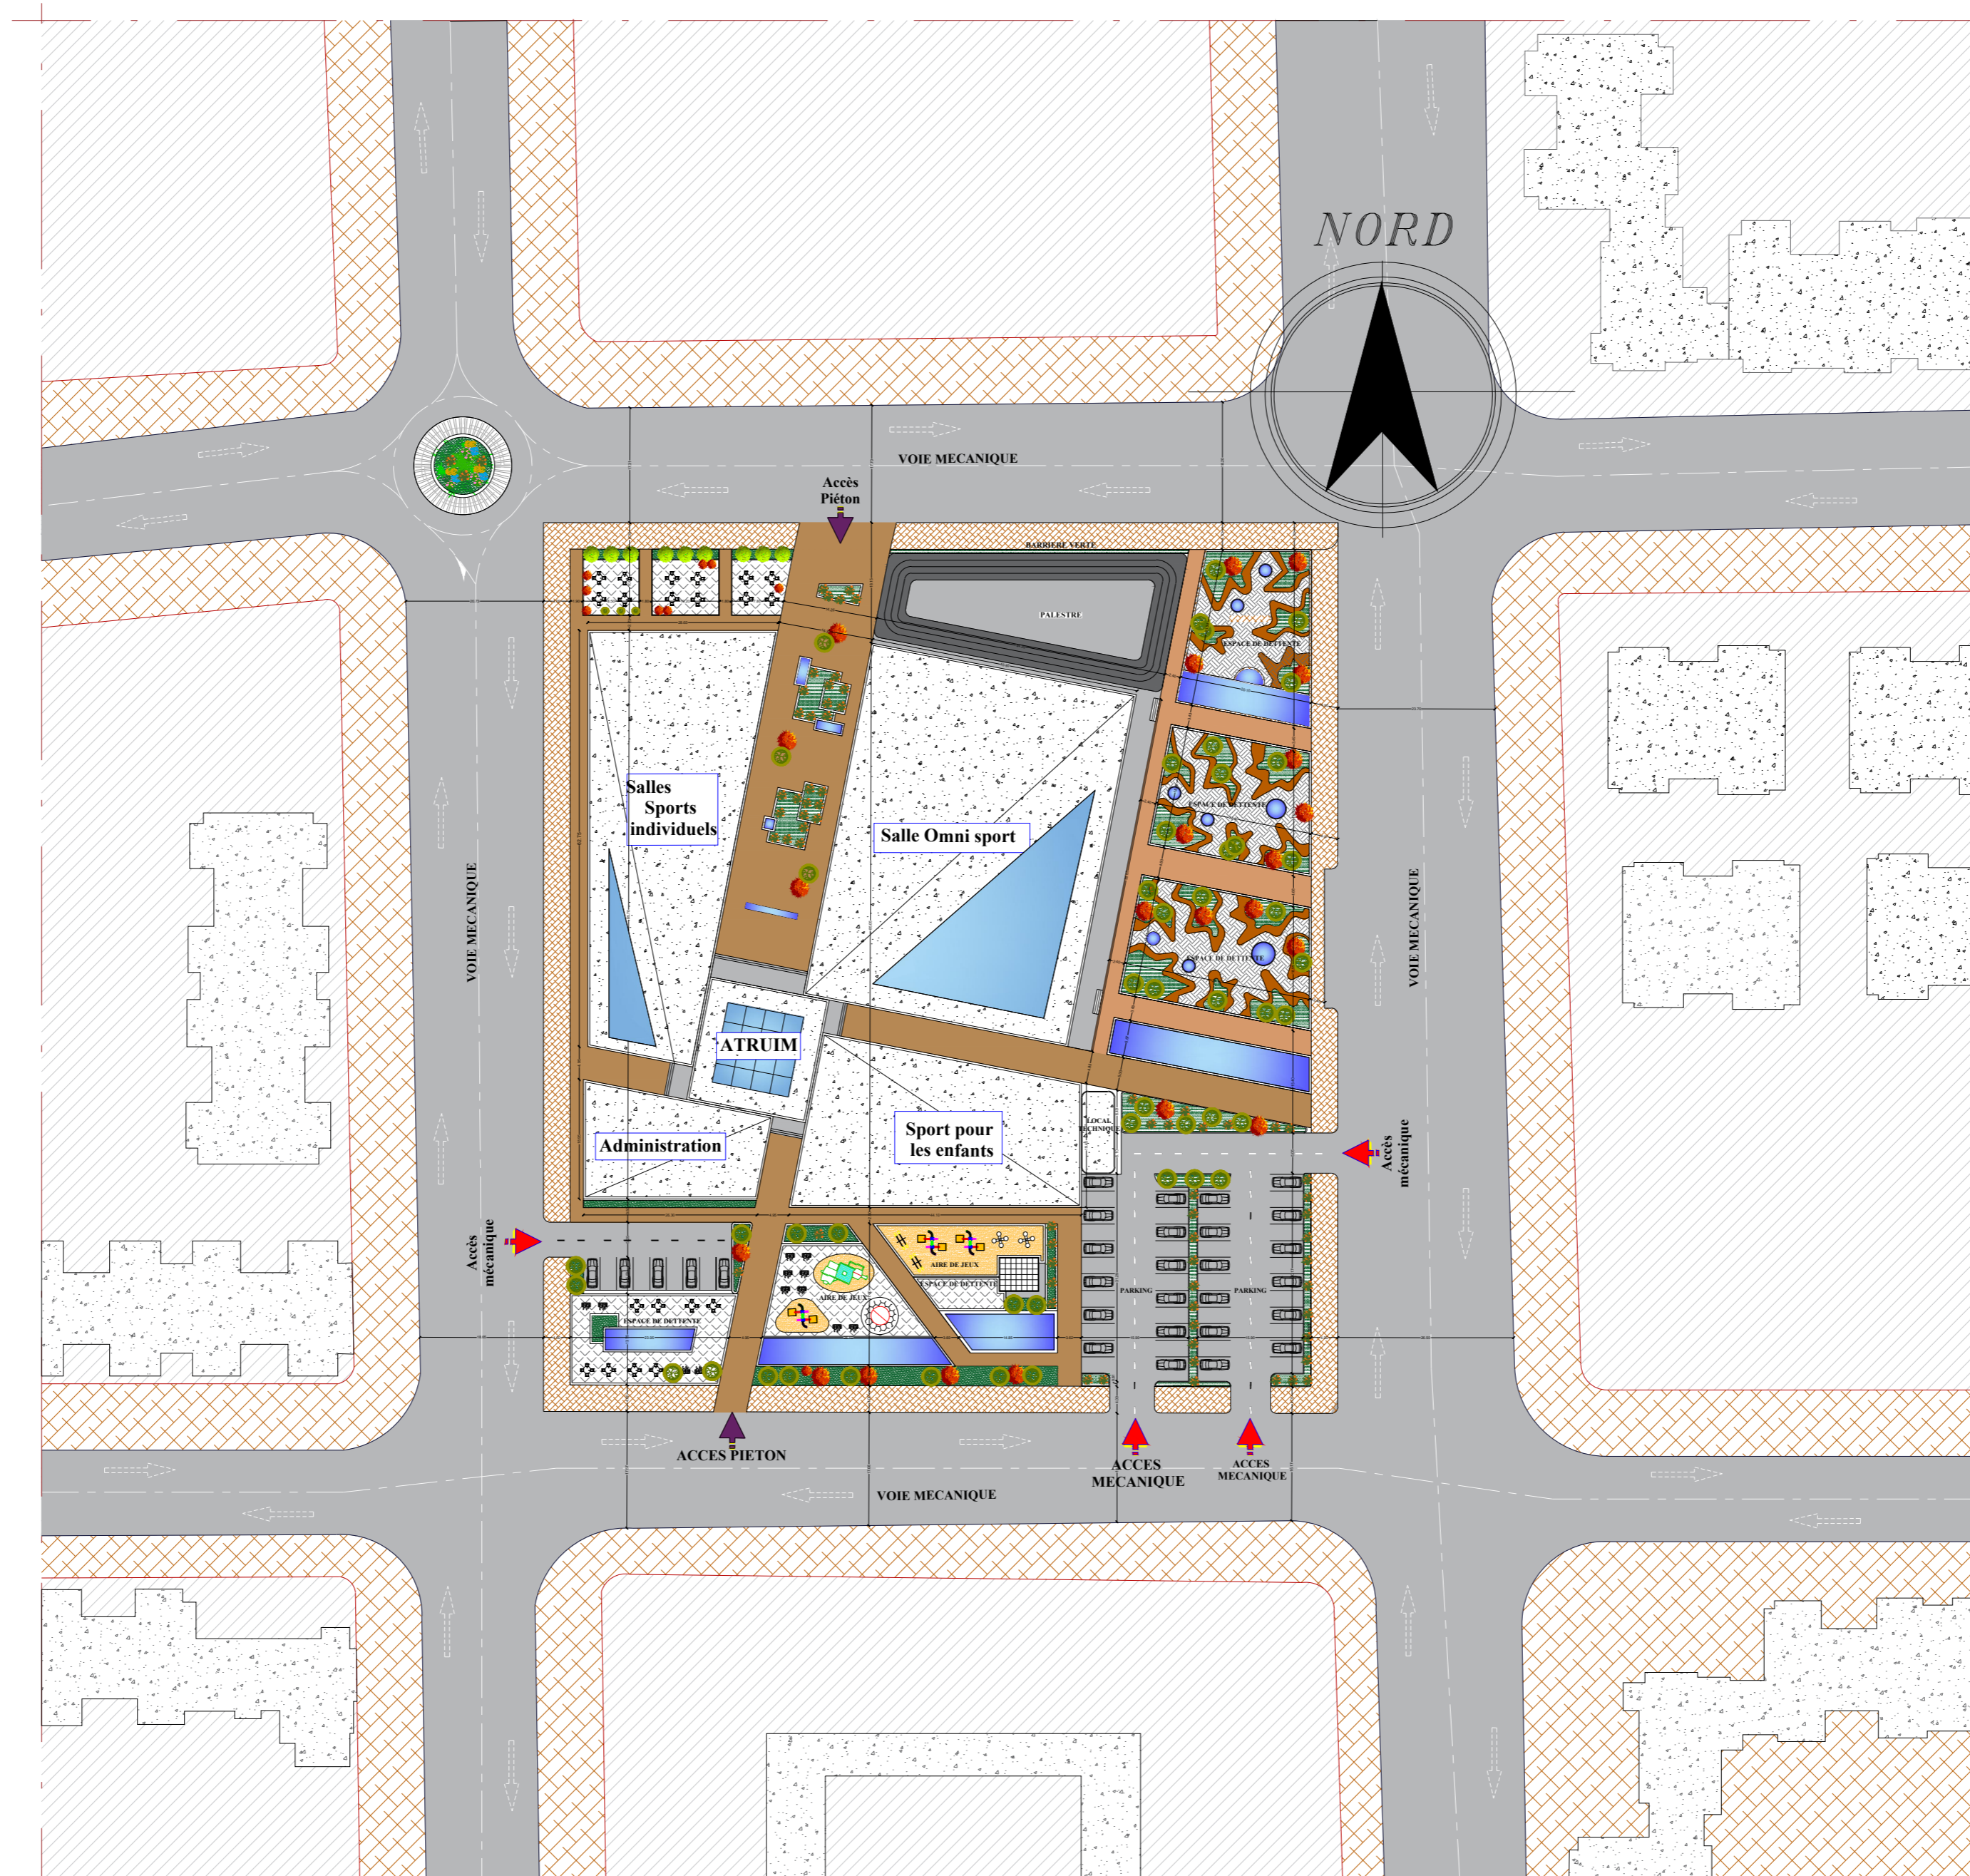


PLAN DE MASSE.....Ech:1/200

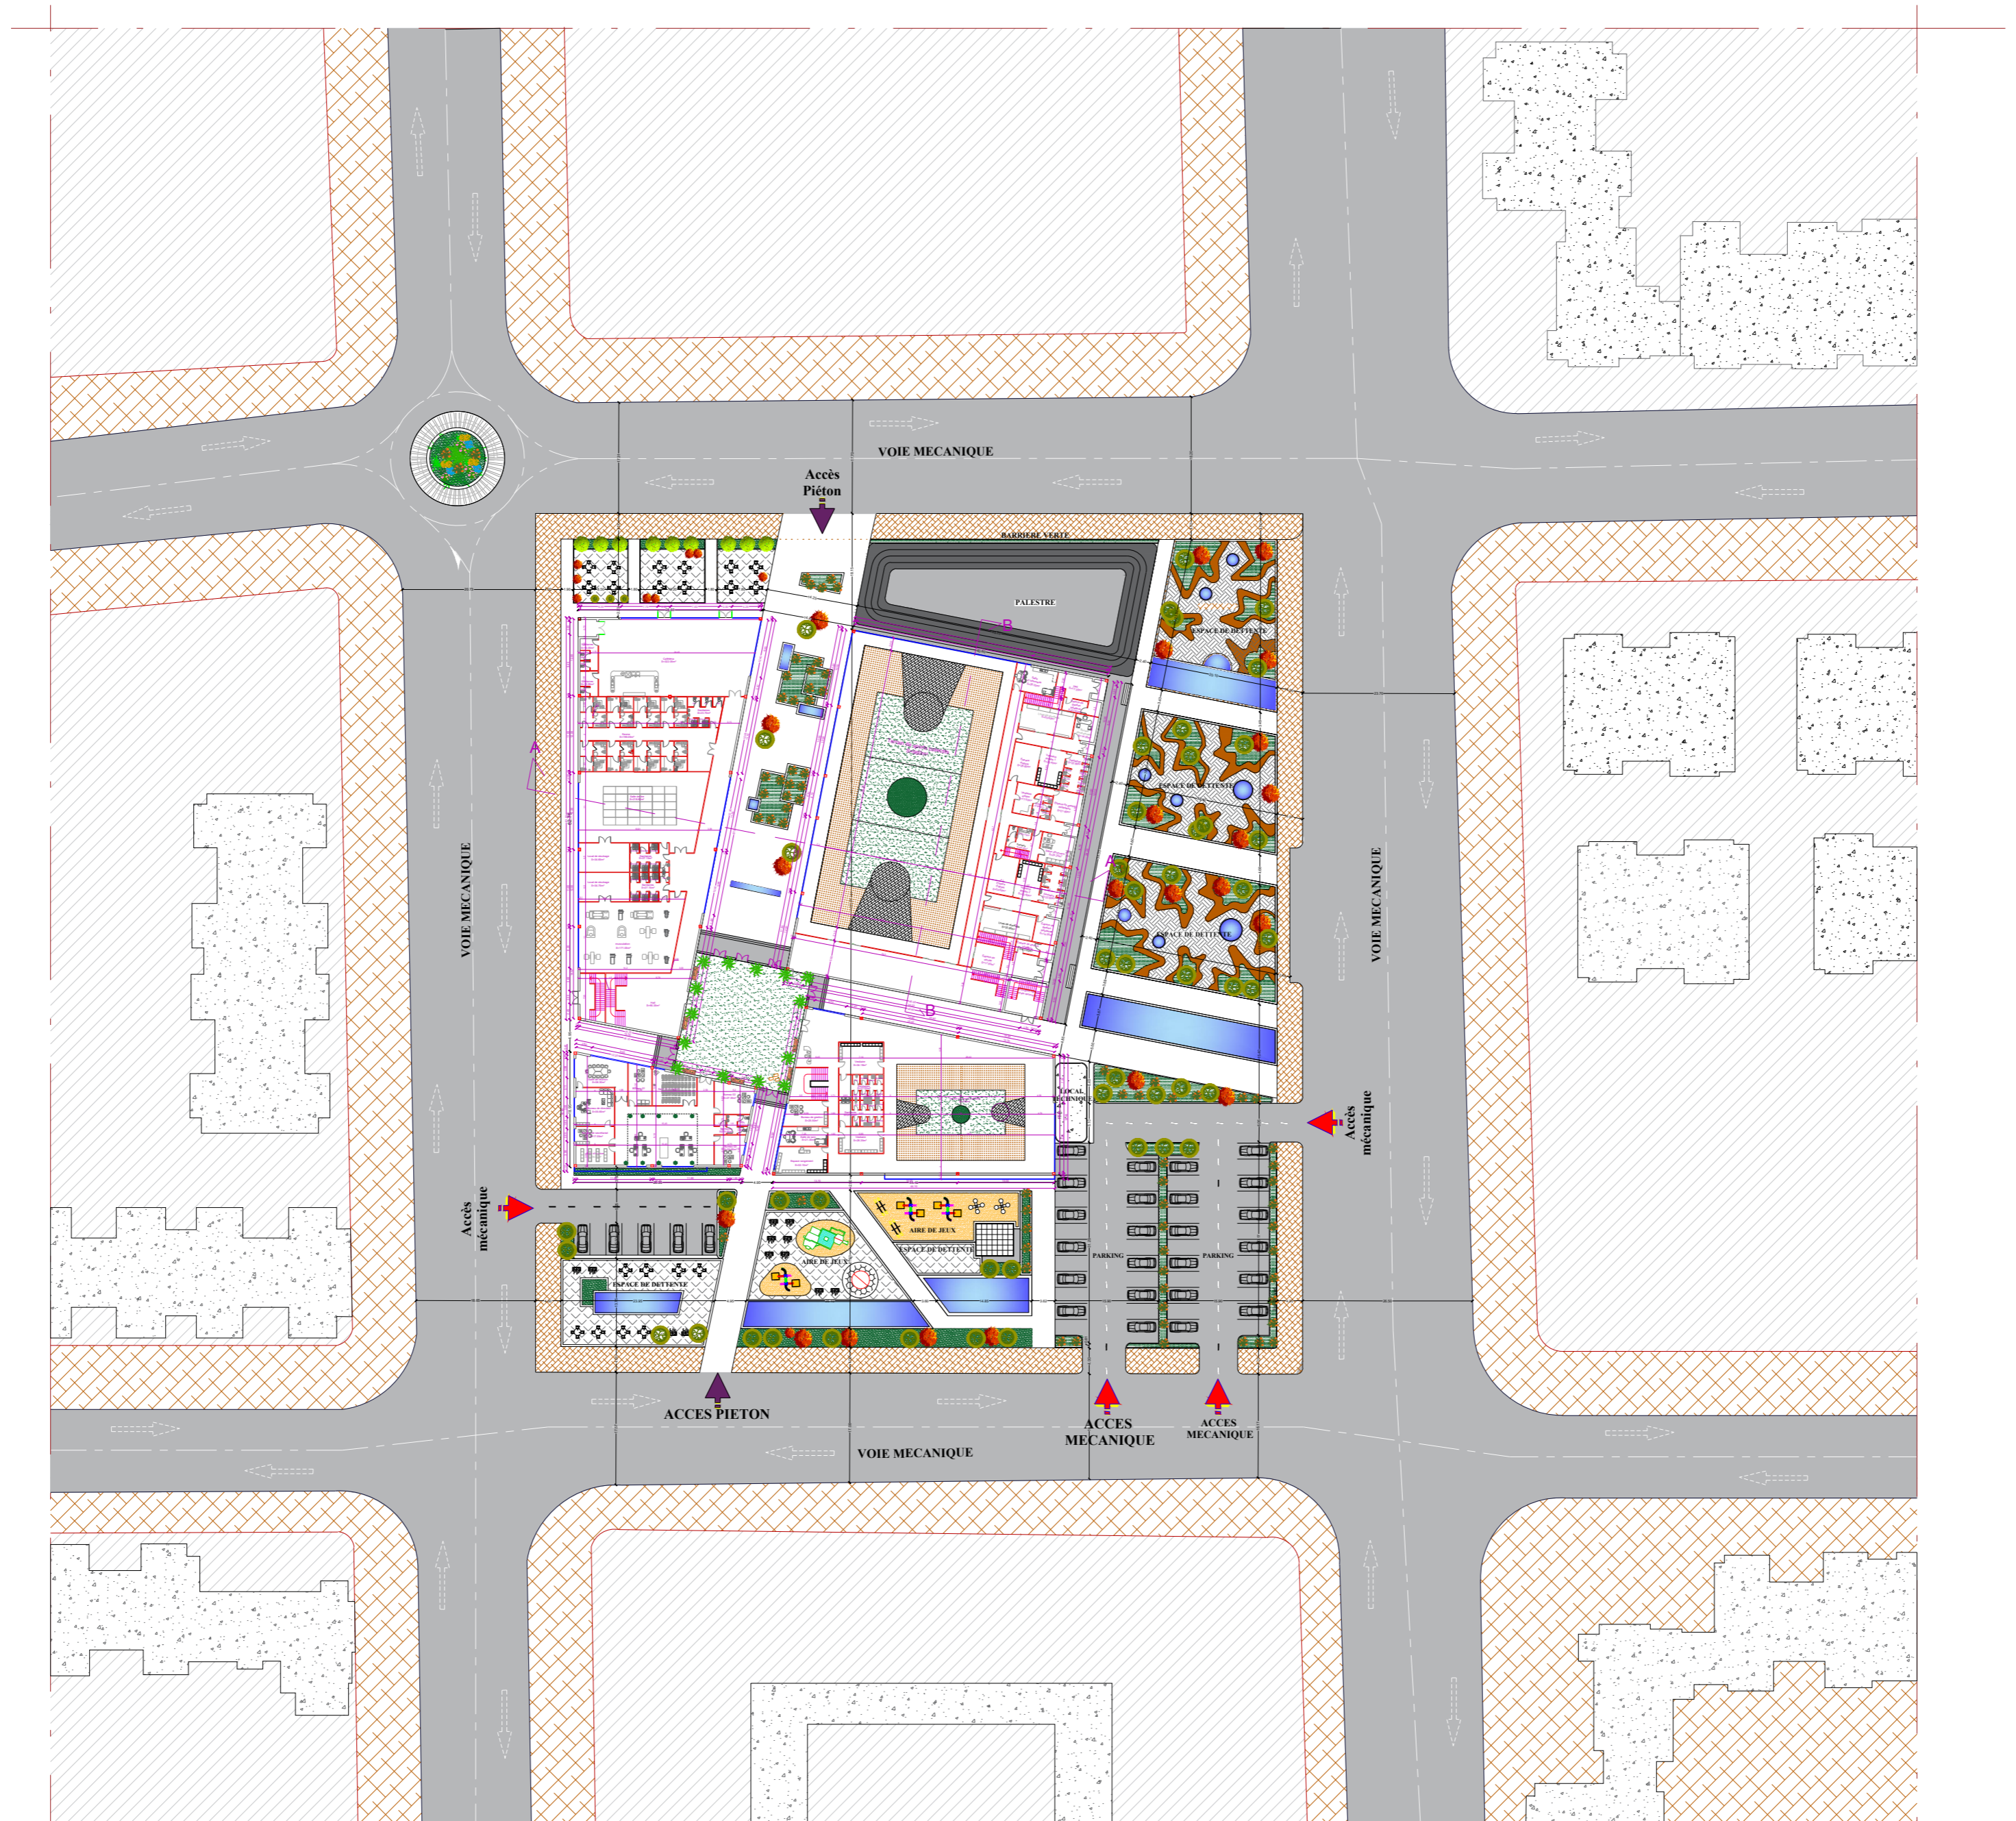

PLAN D'ENSEMBLE RDC.....Ech:1/200

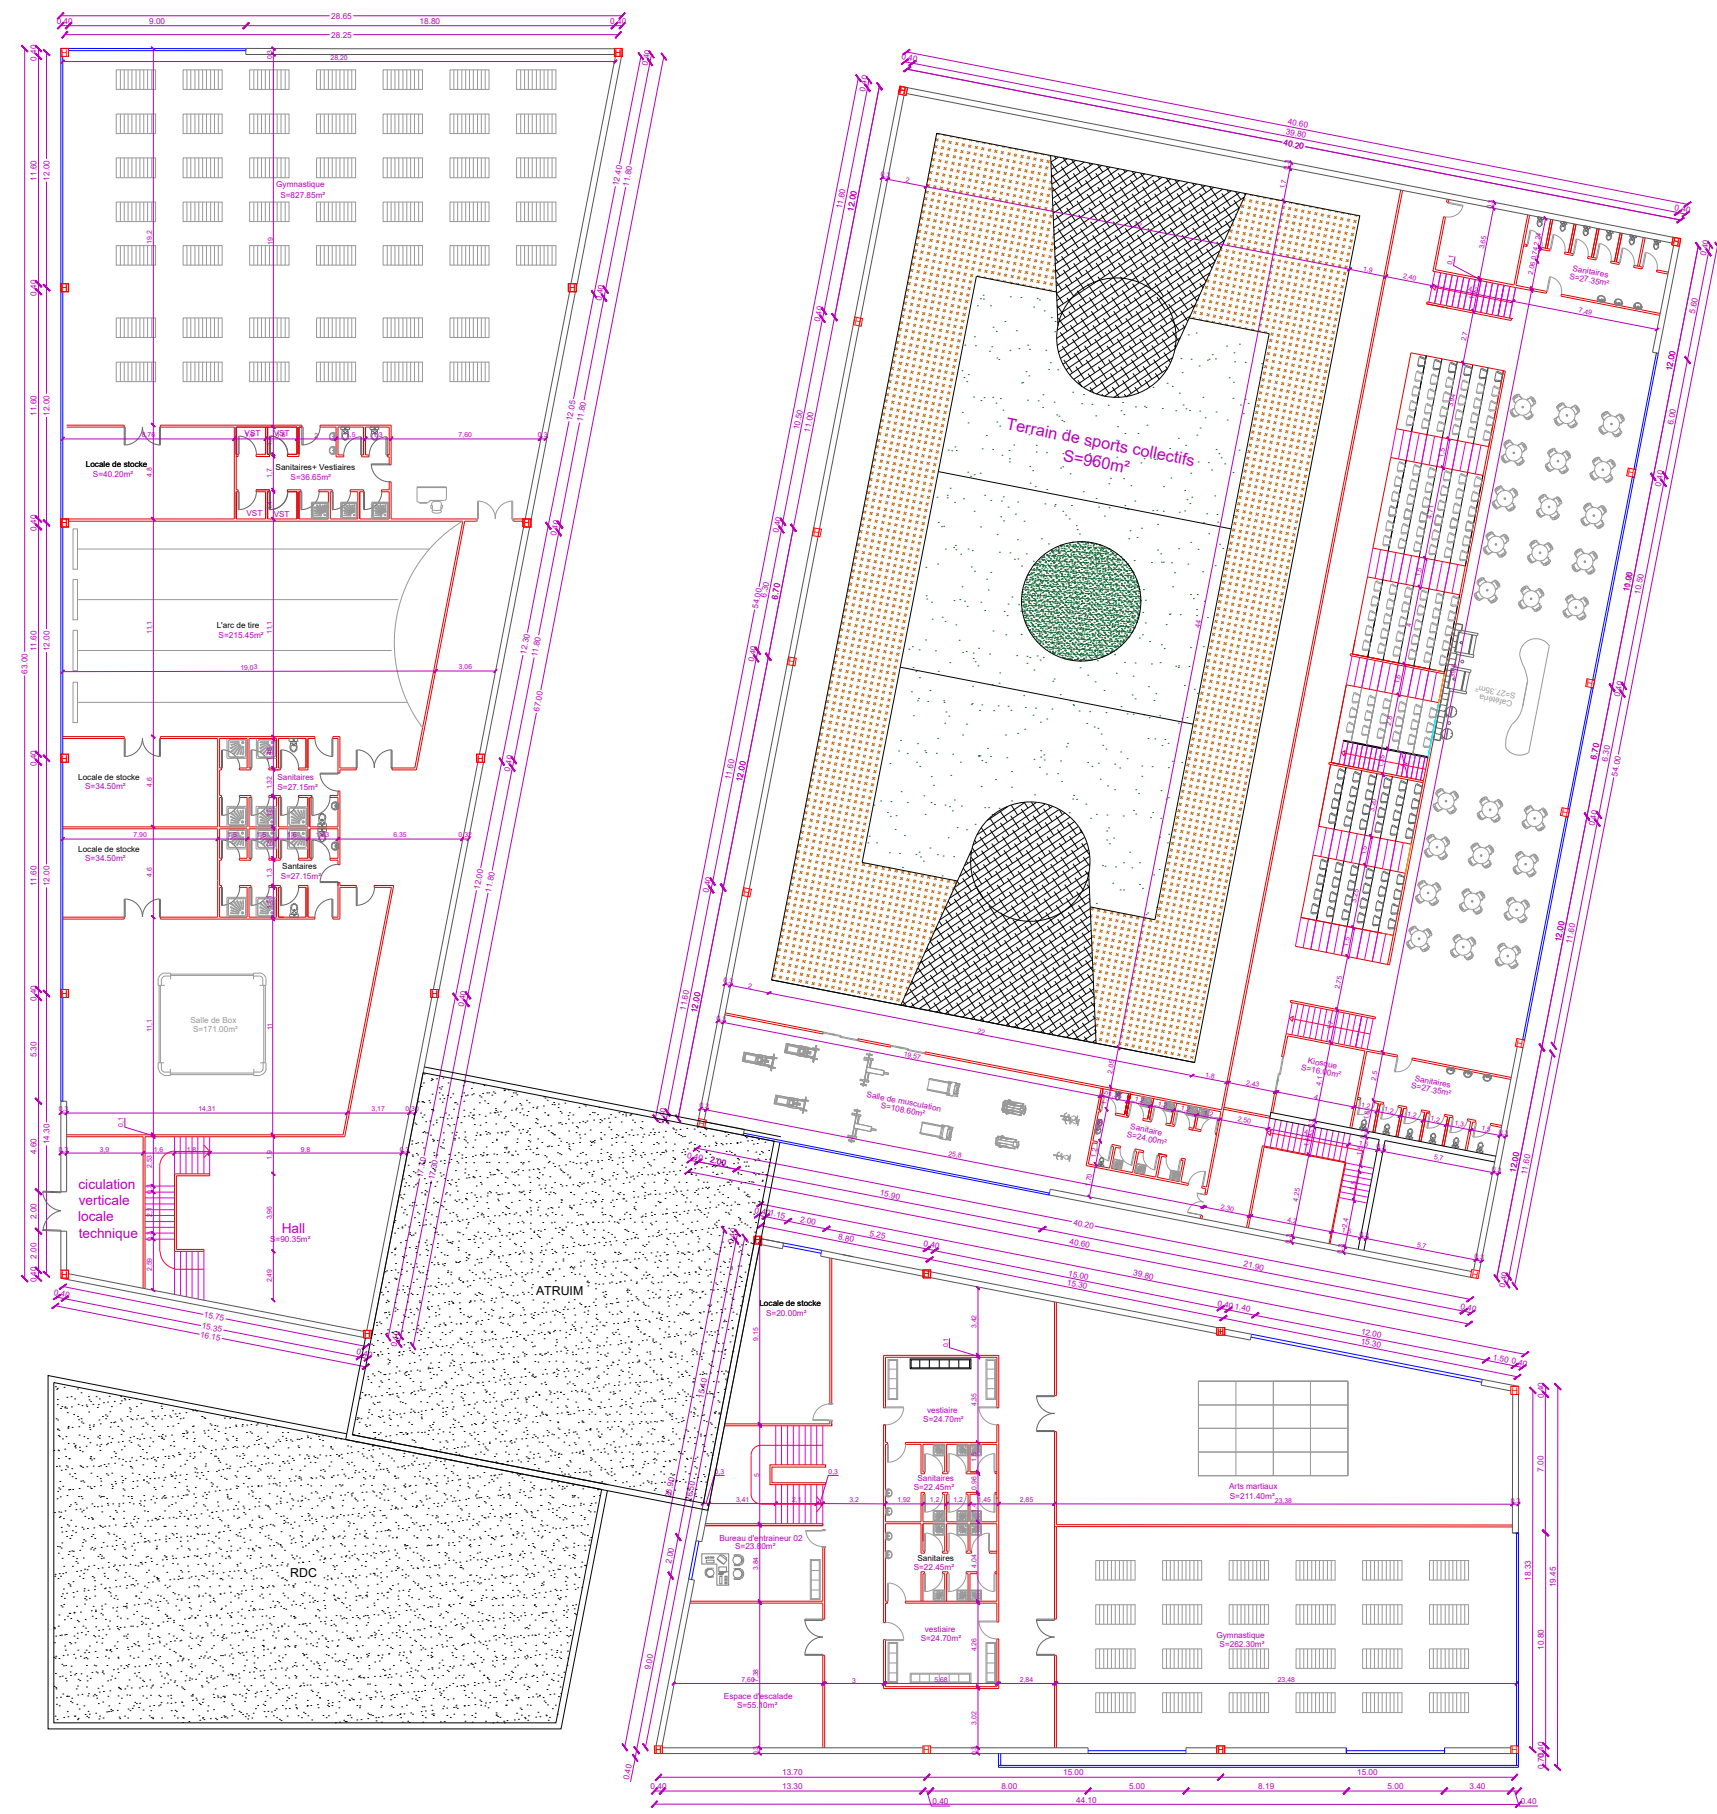

PLAN D'ENSEMBLE "1^{er} ETAGE"

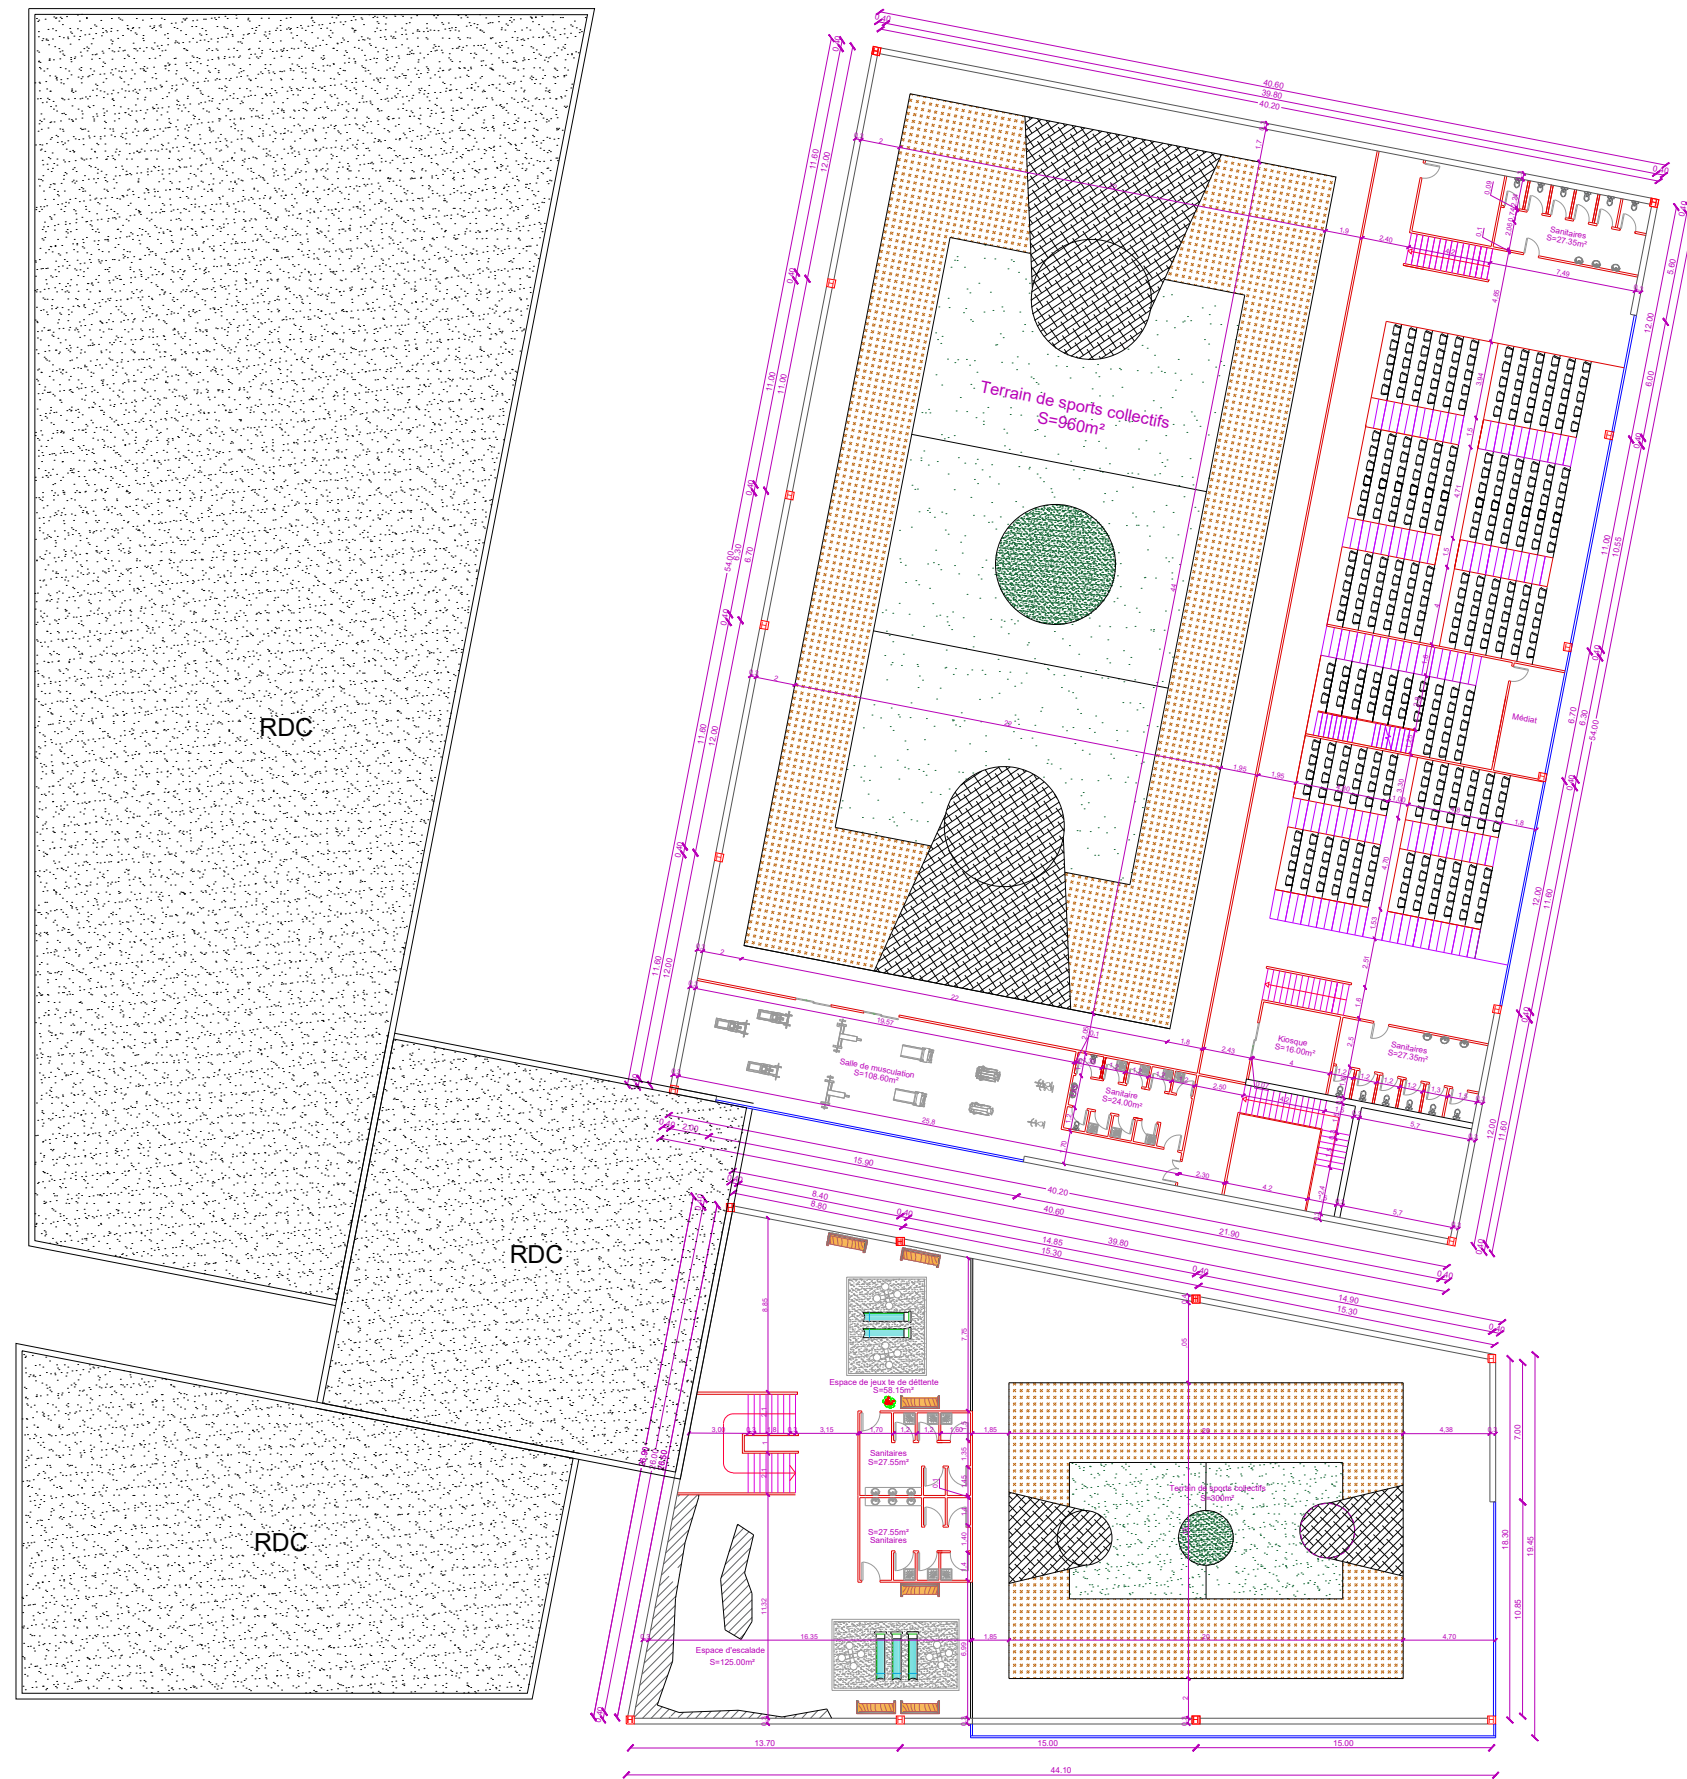

PLAN D'ENSEMBLE "NIV/INTERMIDIARE"