






Vue sur la partie publique du projet

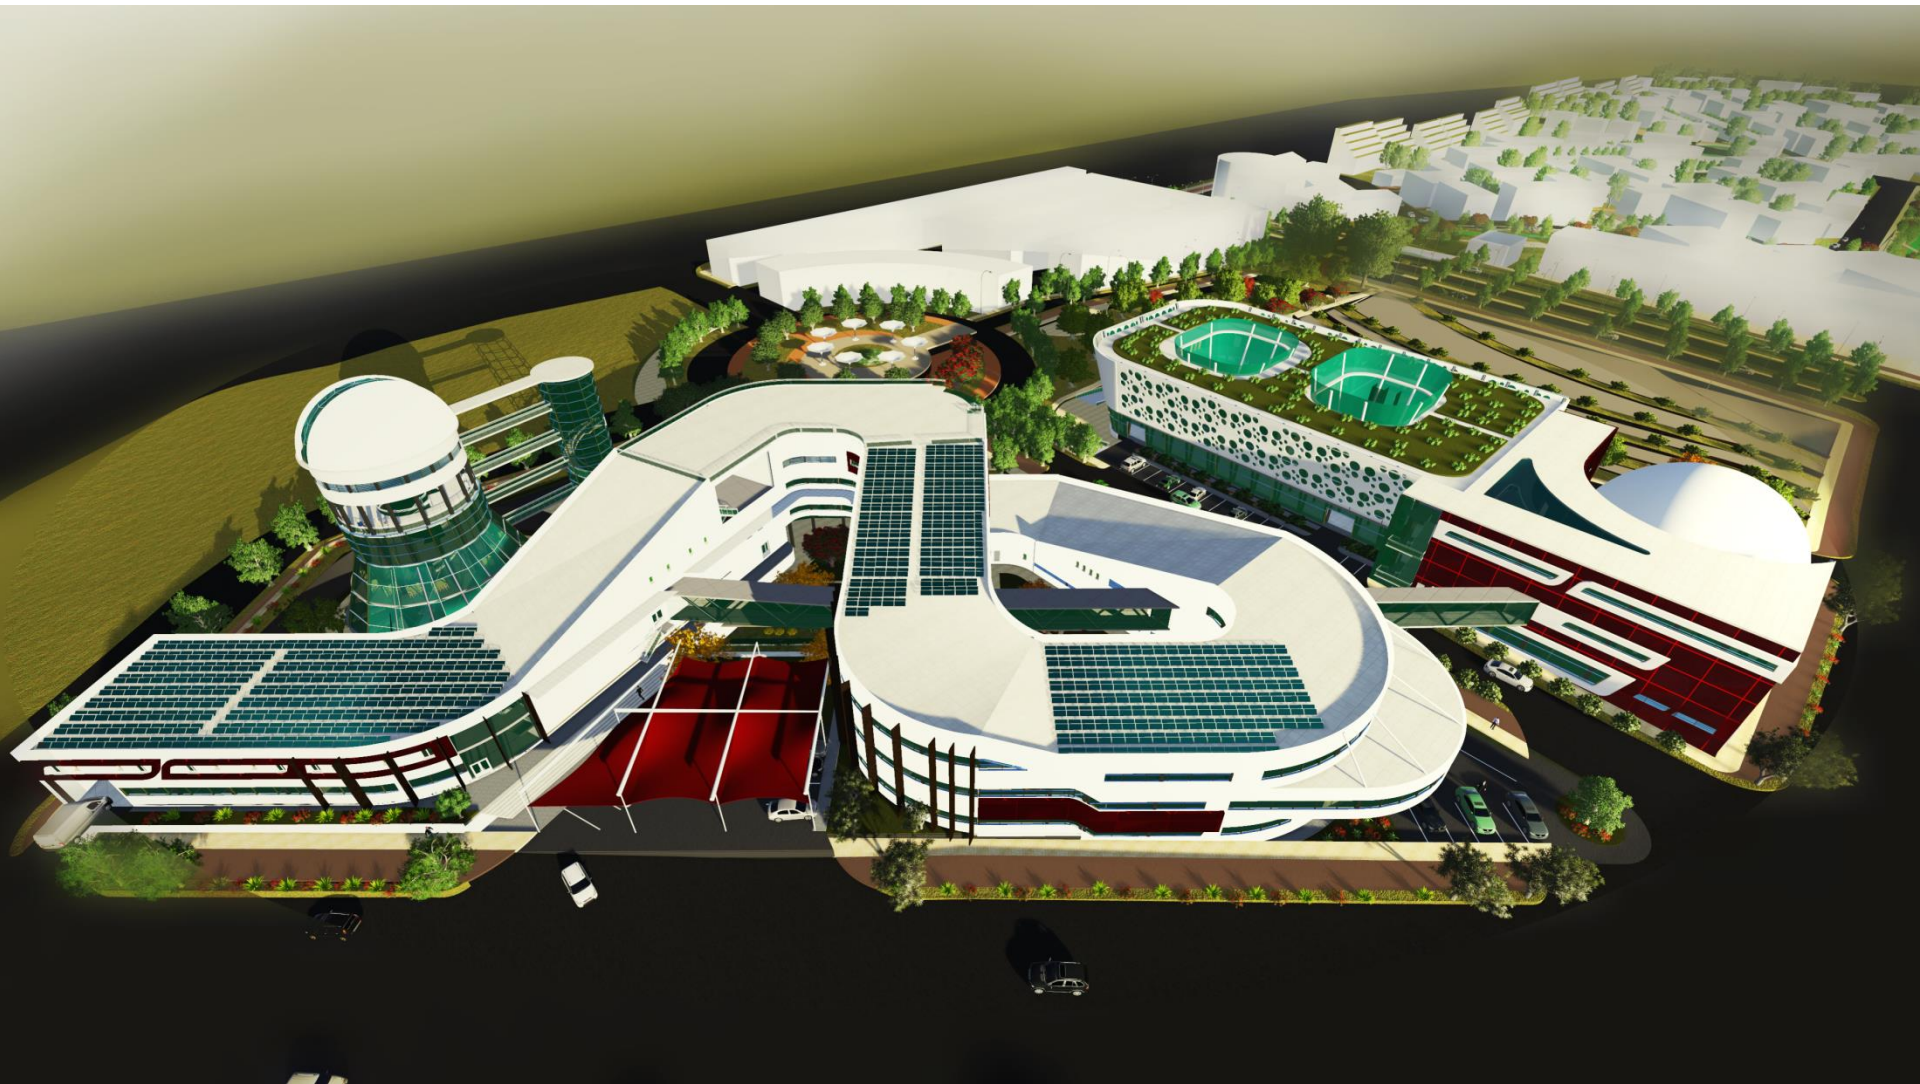


Vue aérienne

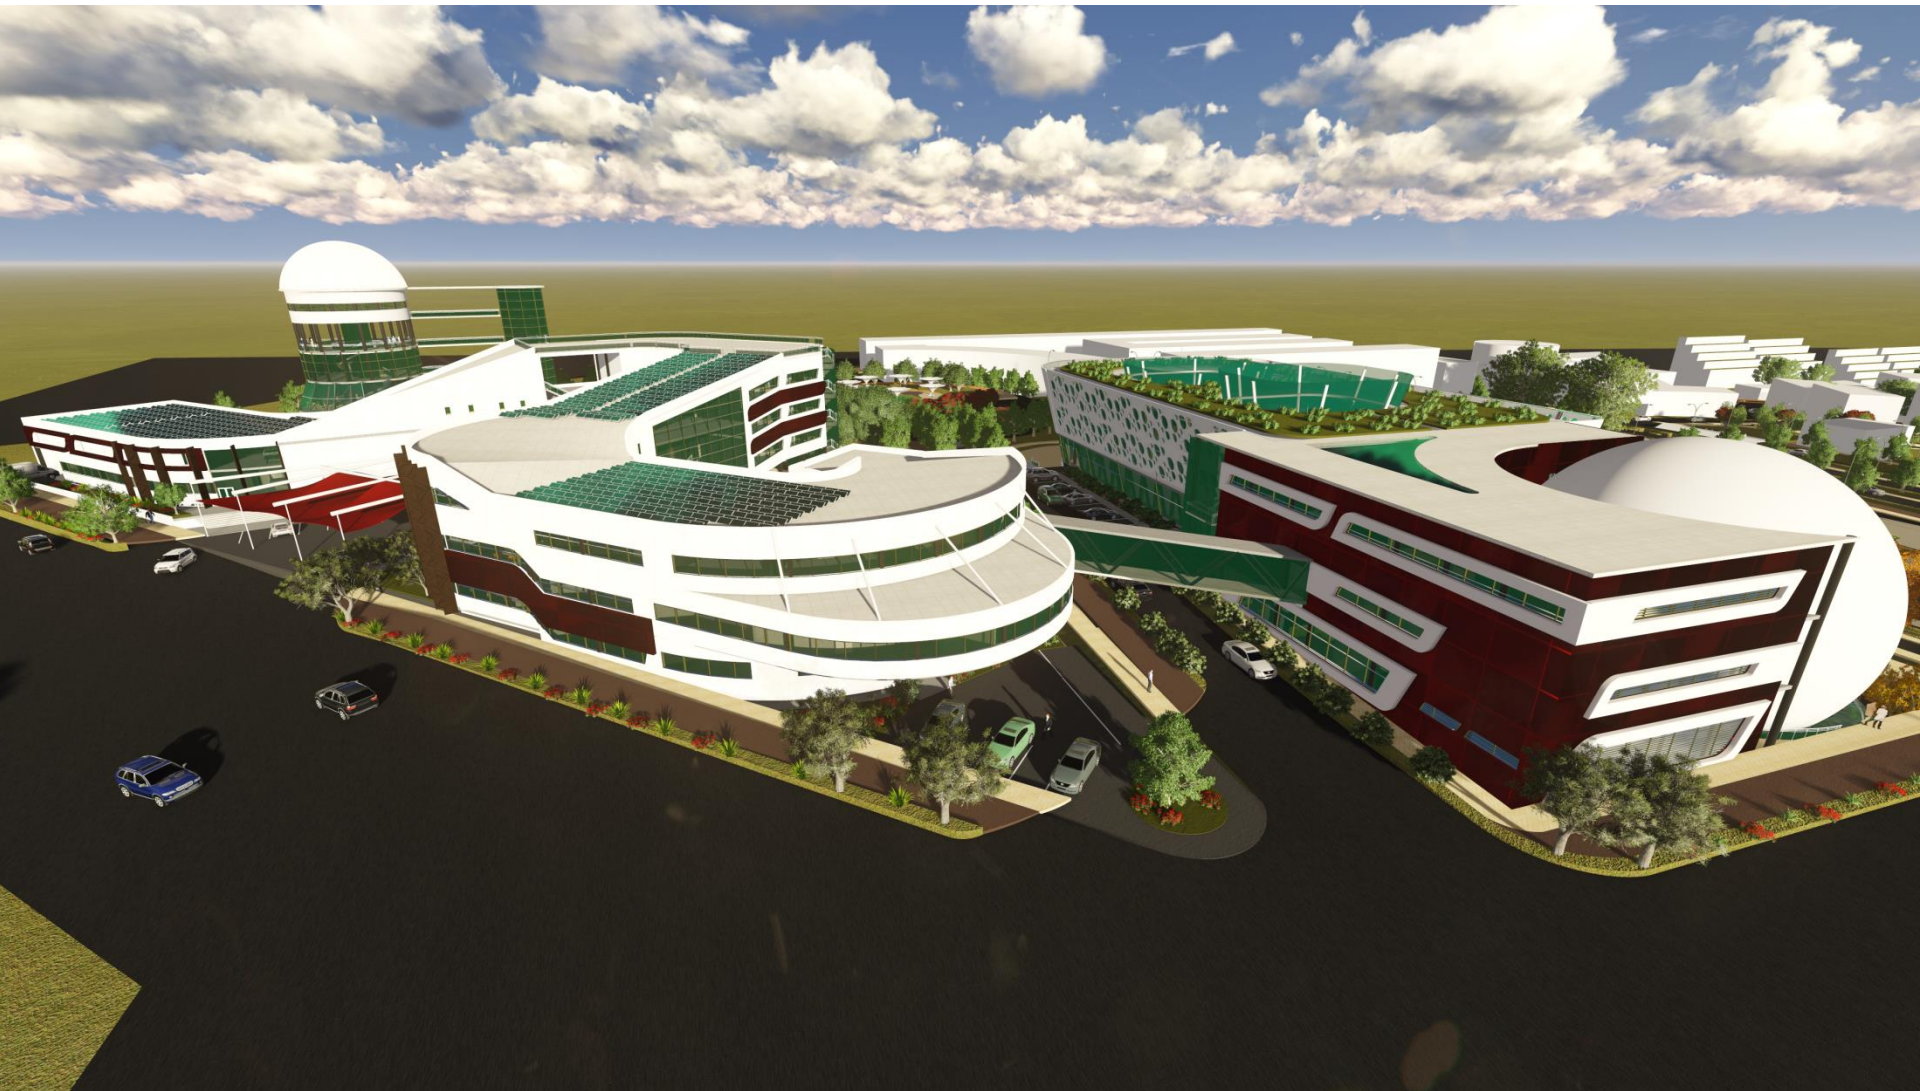

Vue 3D

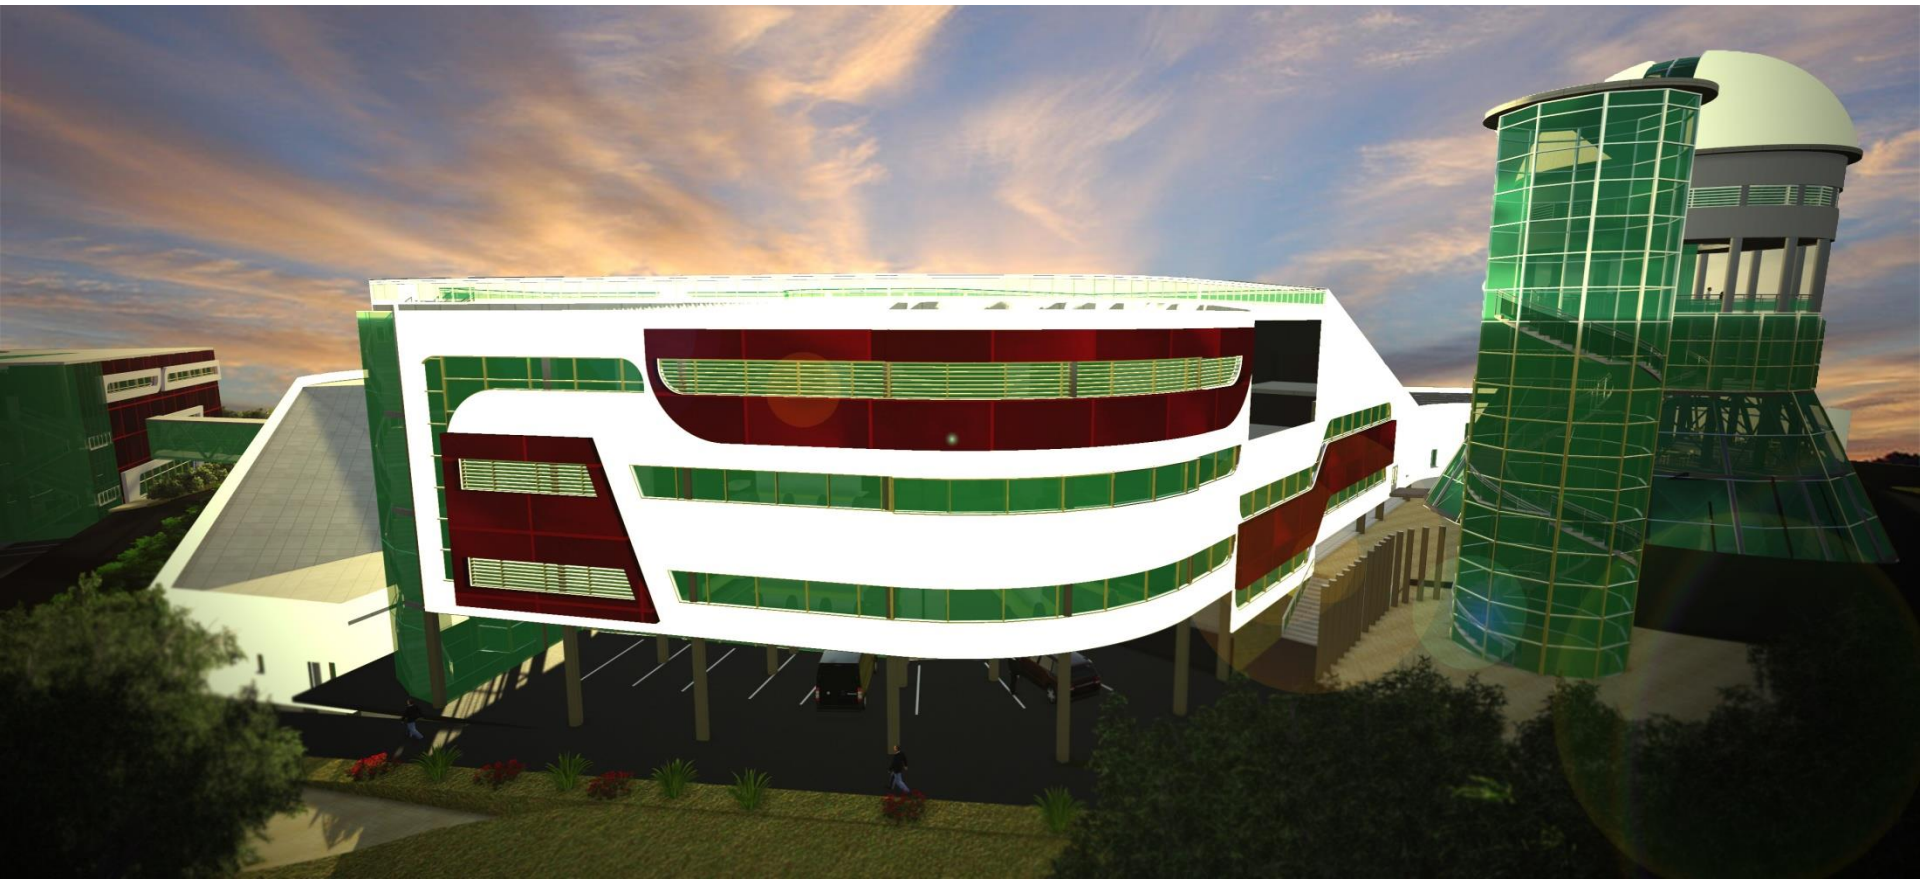


Vue sur la façade donnant au rond-point



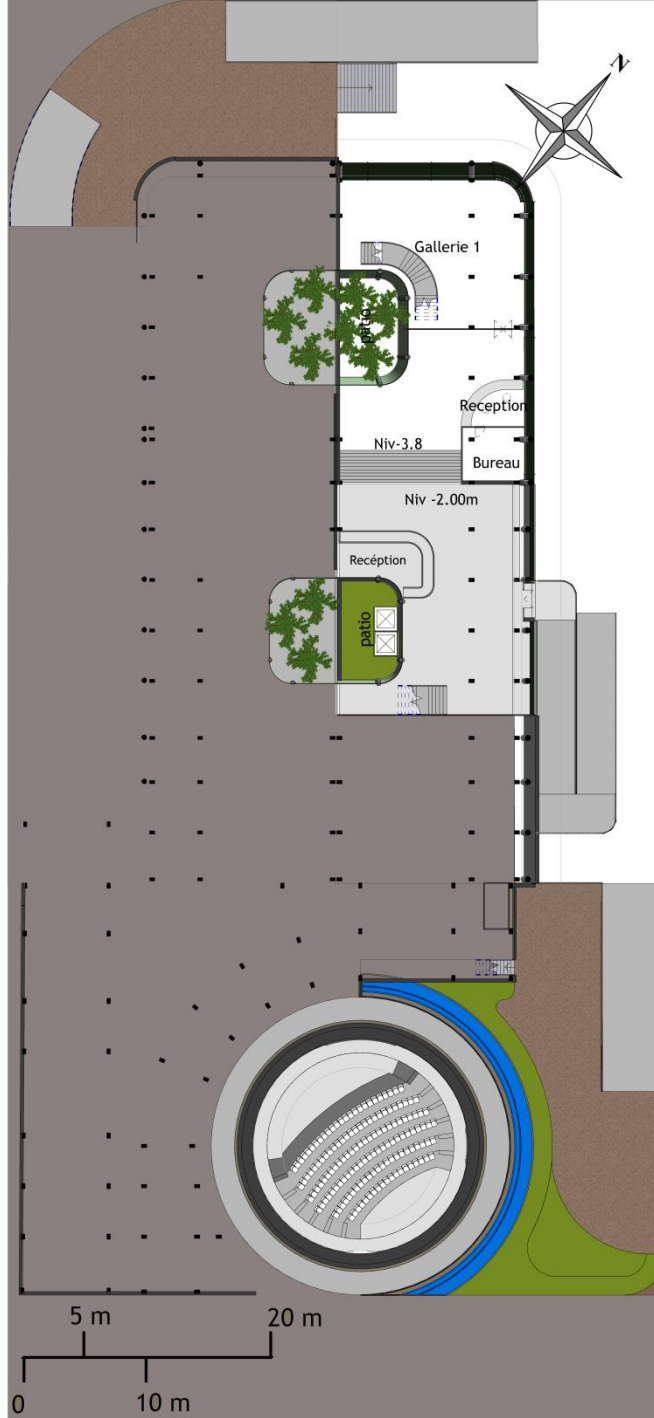


Plan niveau -2.00 m



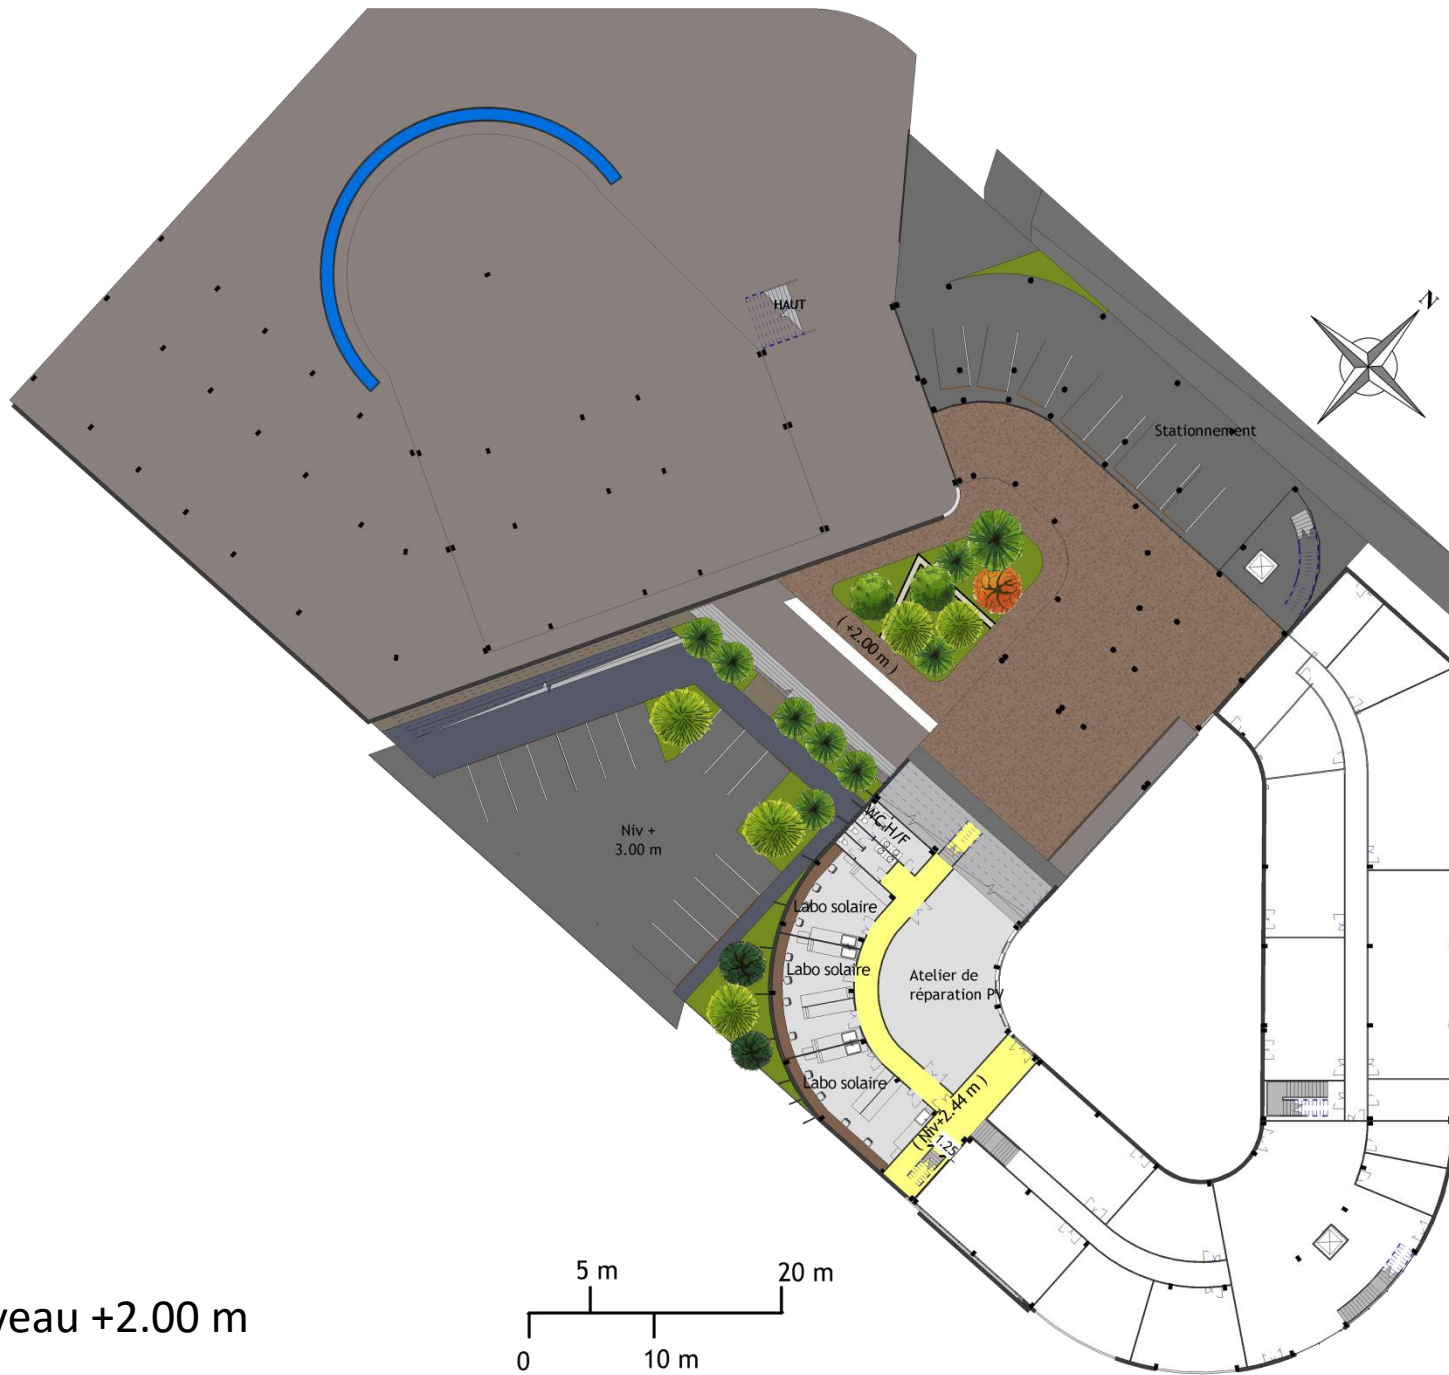


Plan niveau +2.00 m

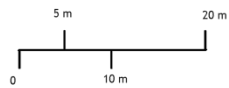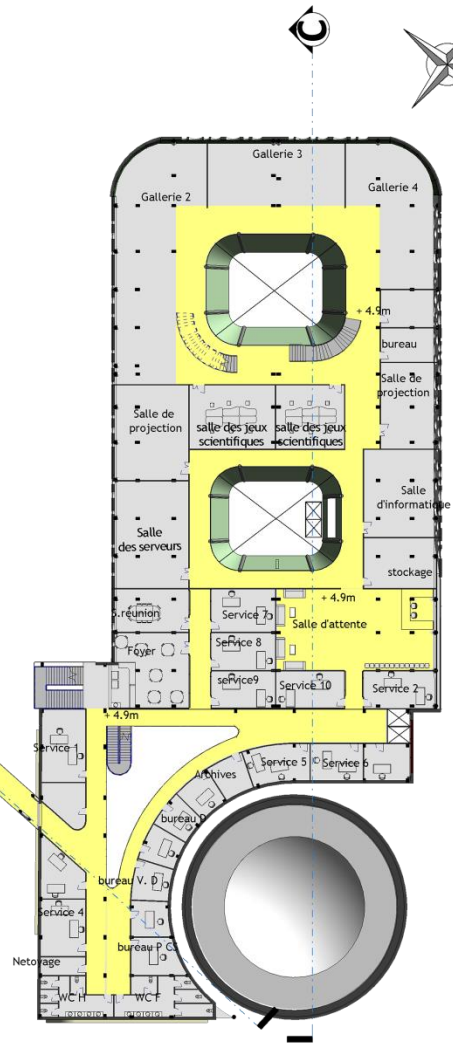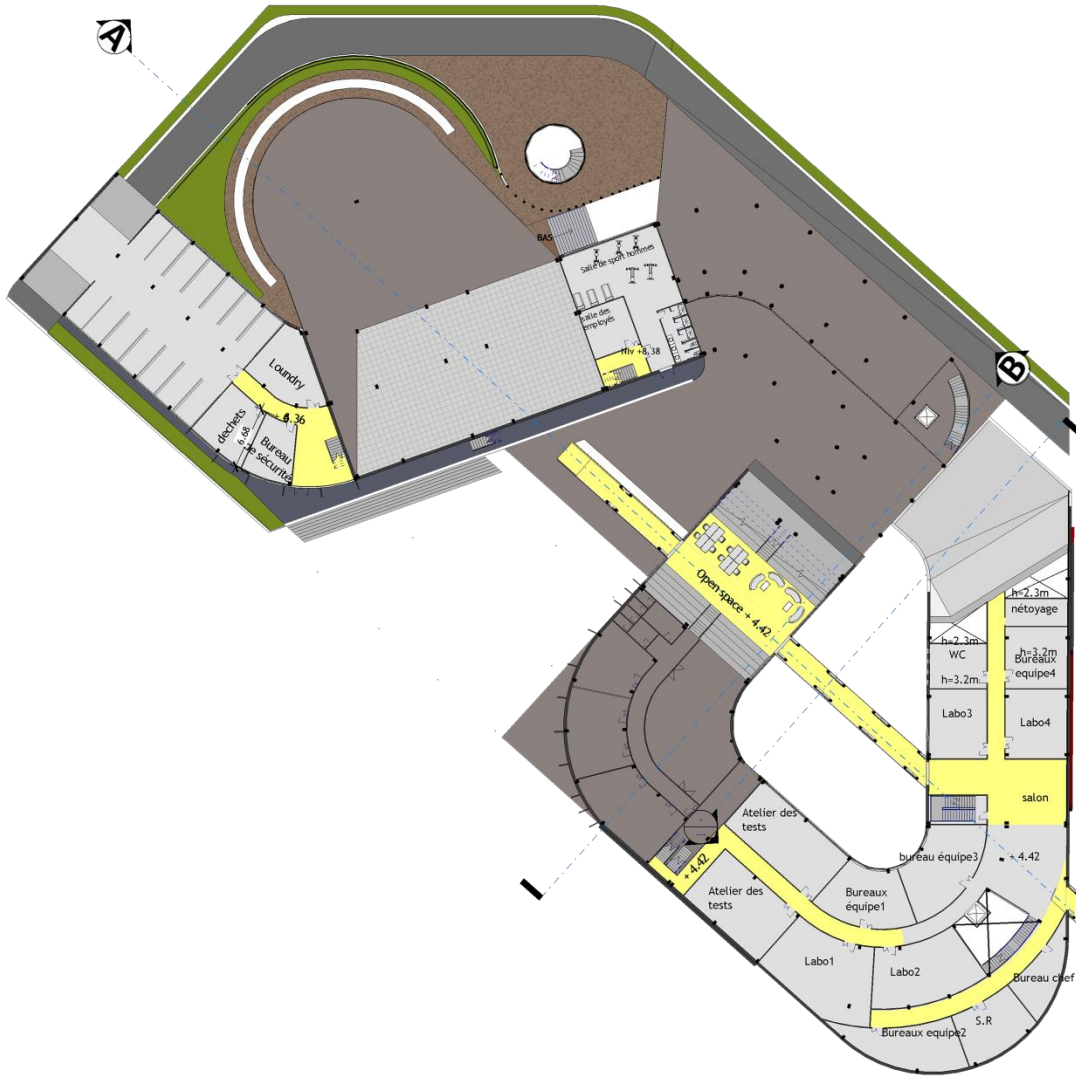


Plan niveau +4.00 m










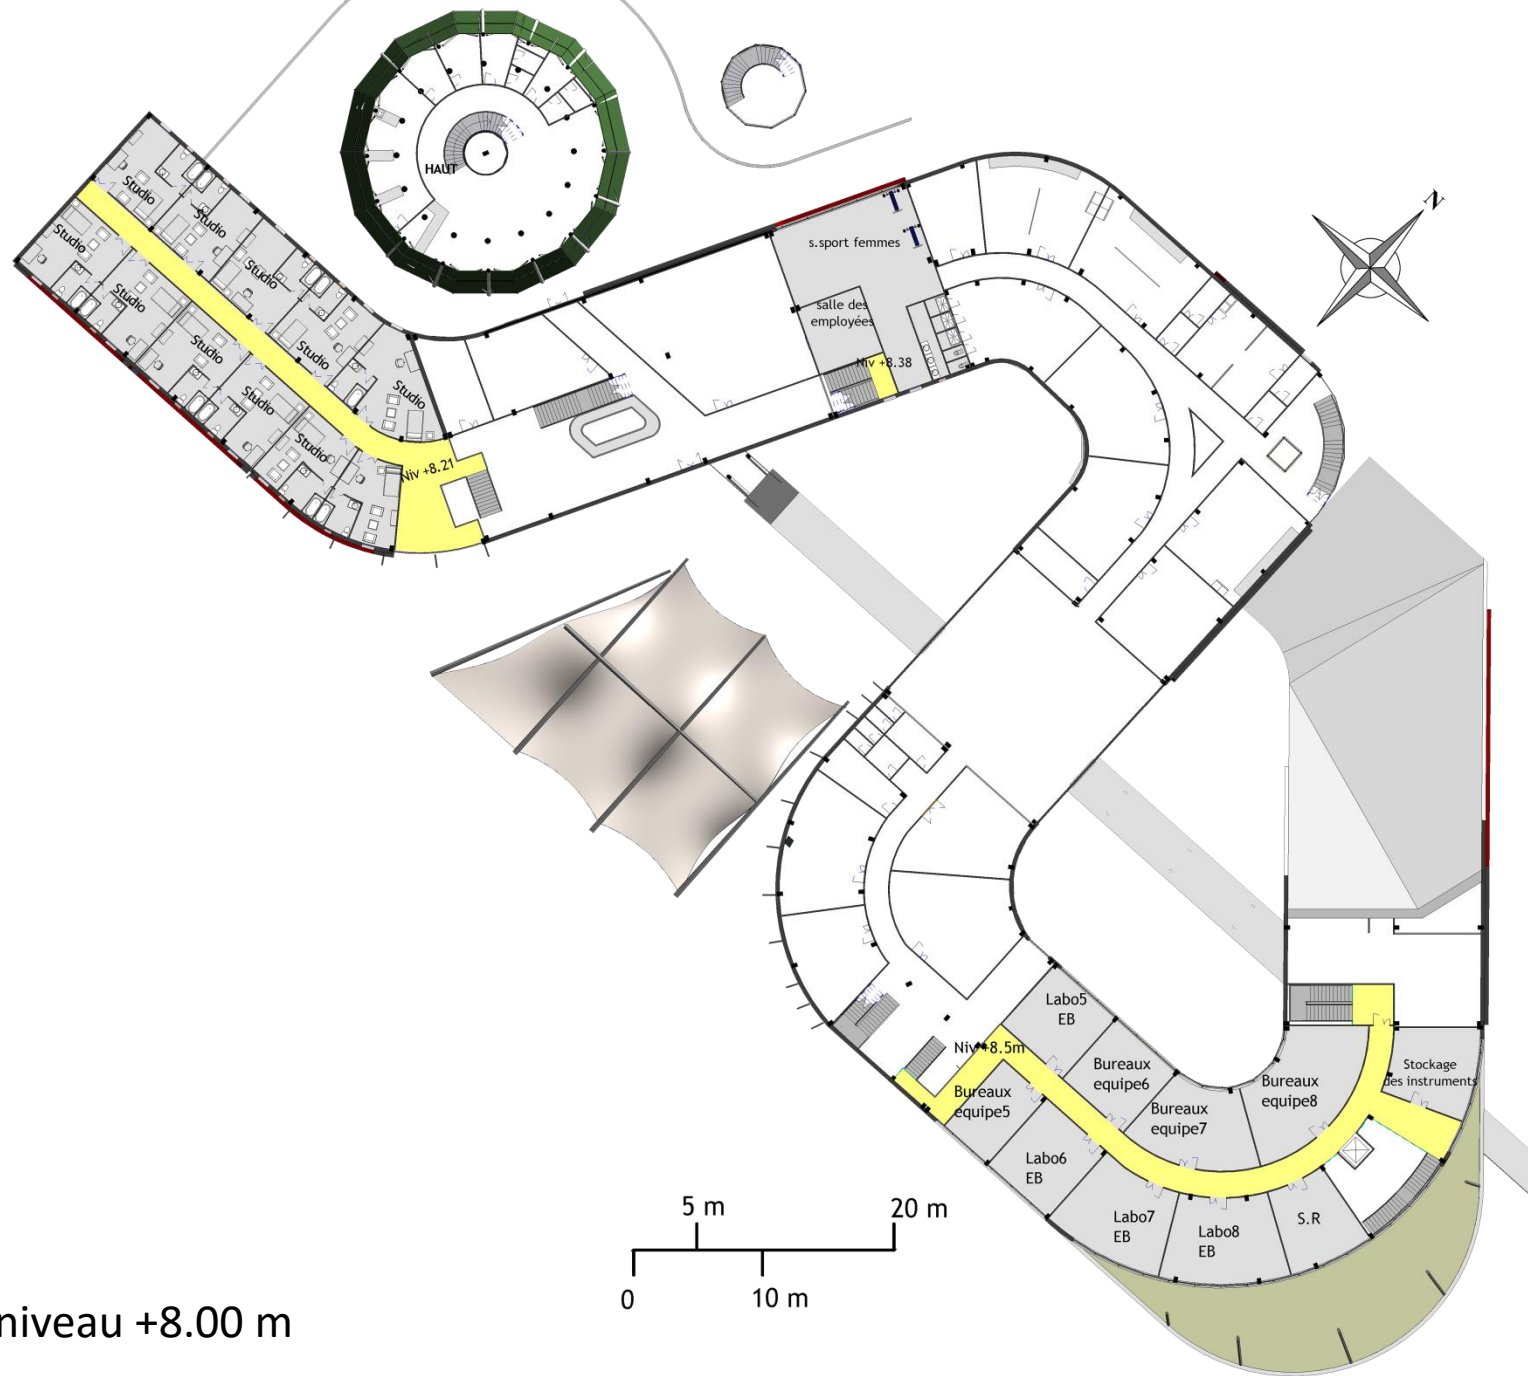



Plan niveau +8.00 m

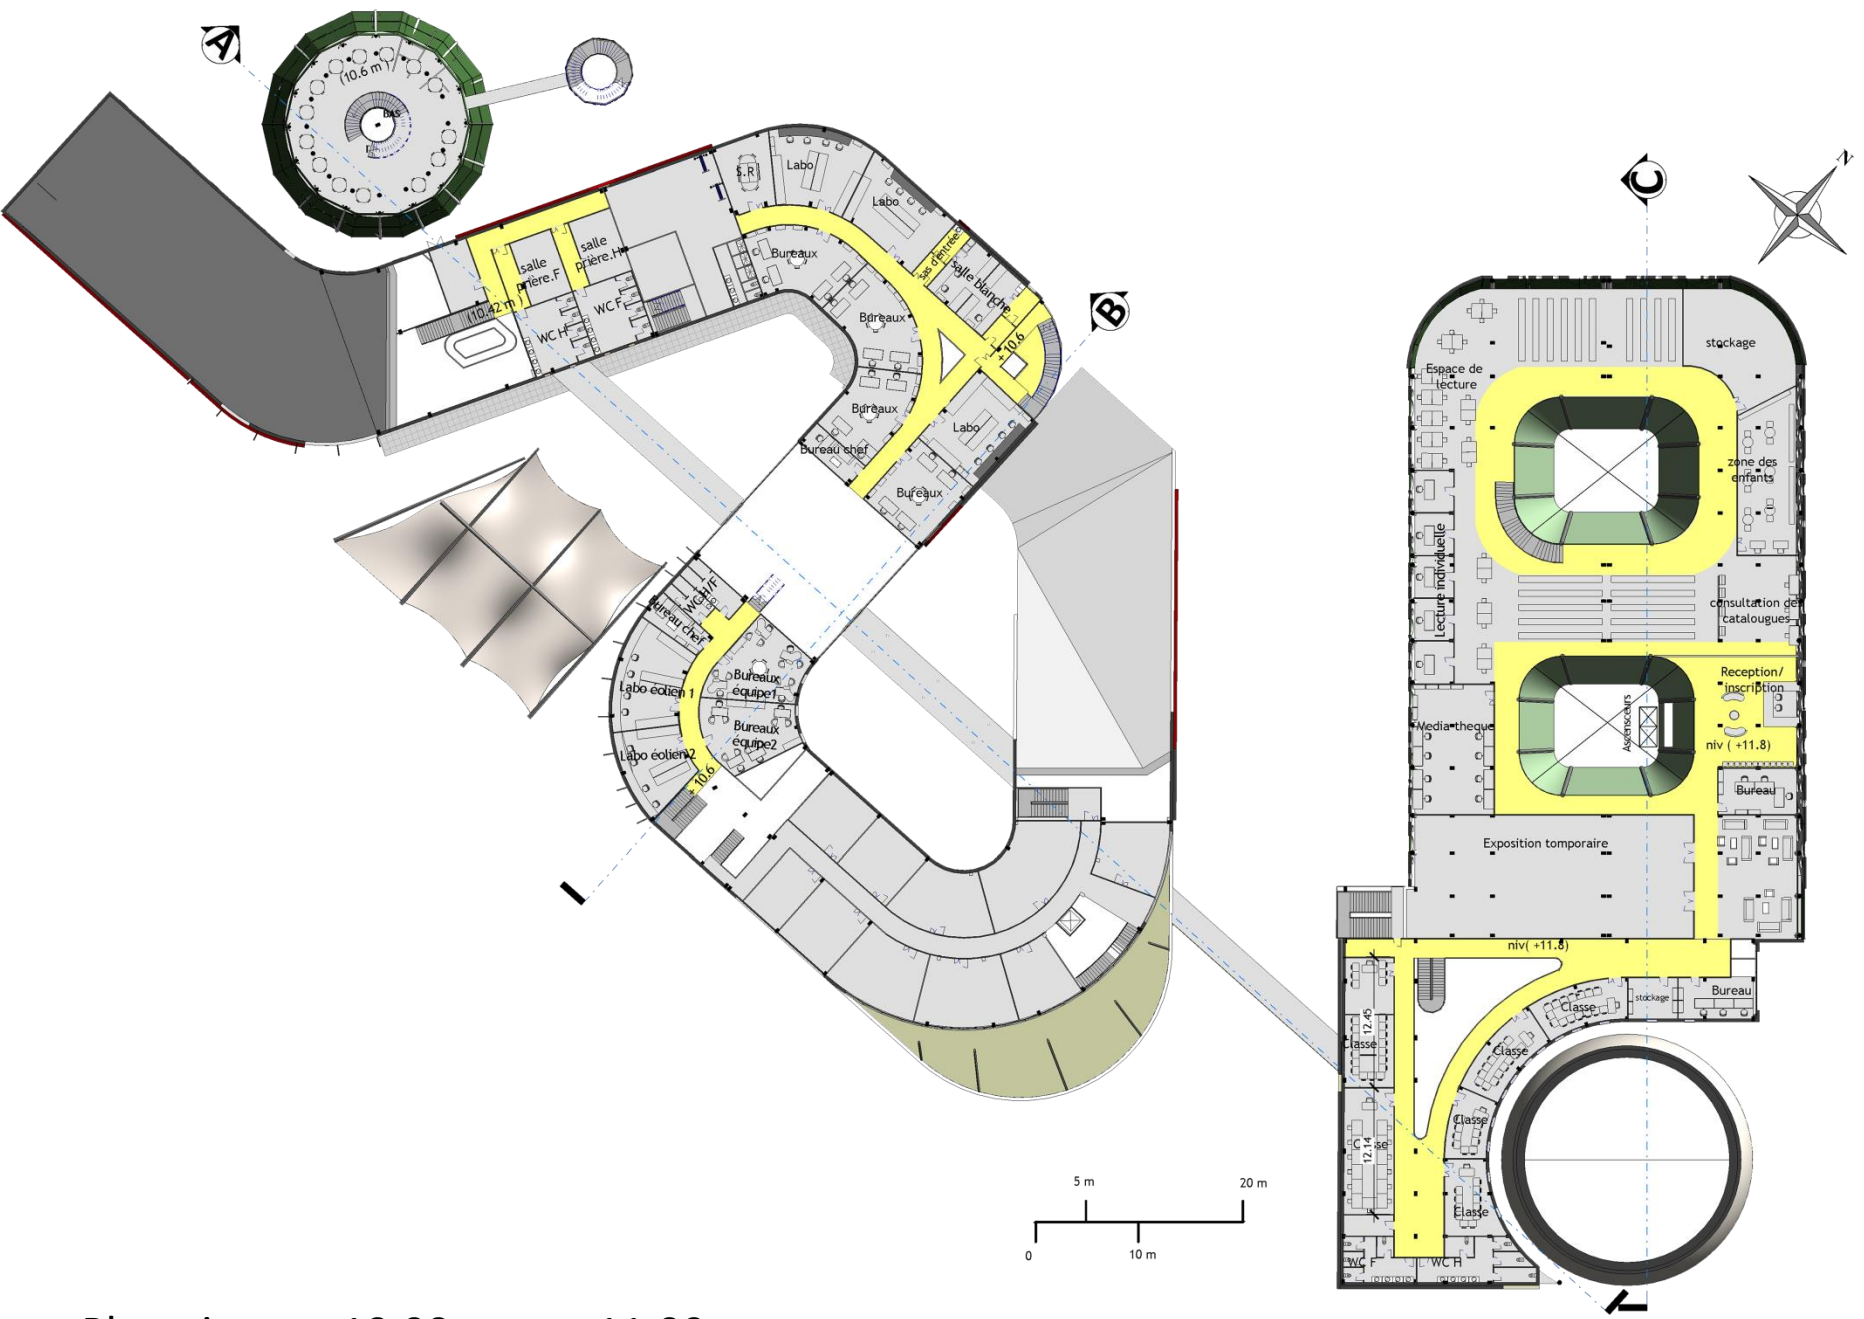


Plan niveau +10.00 m et + 11.00 m

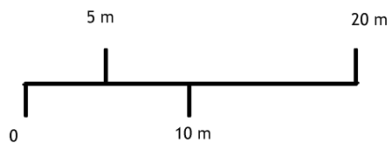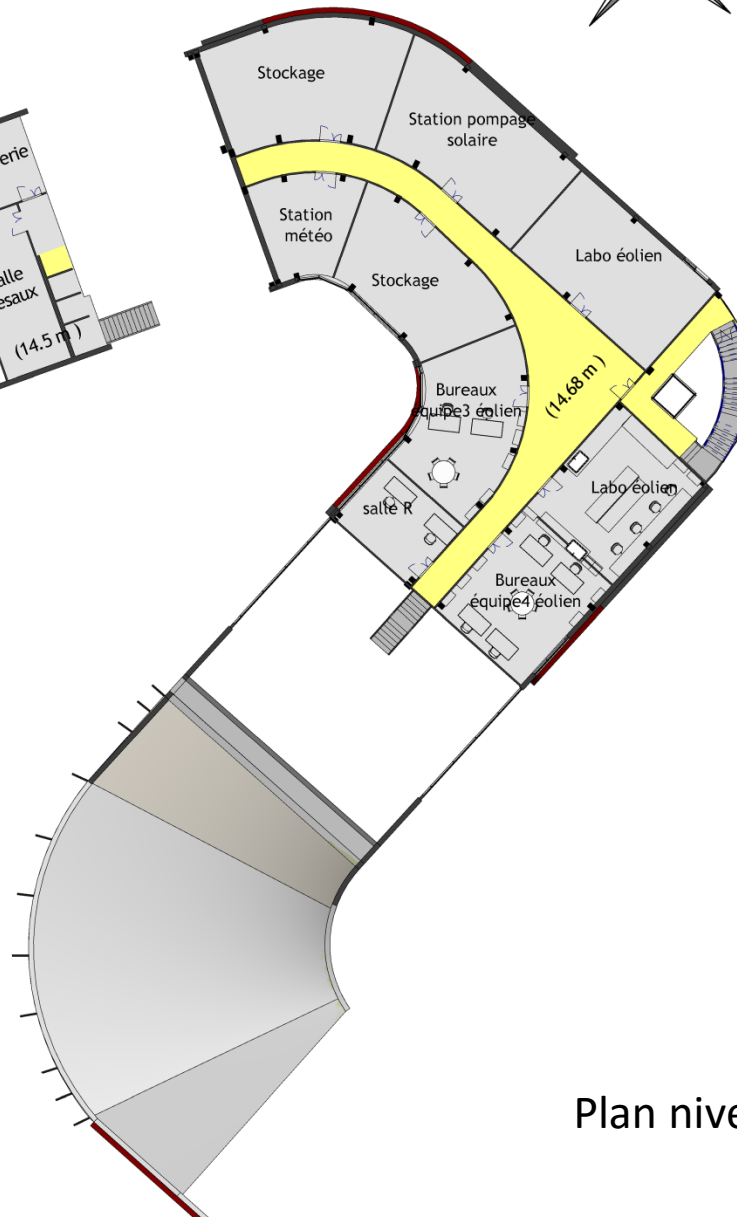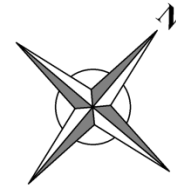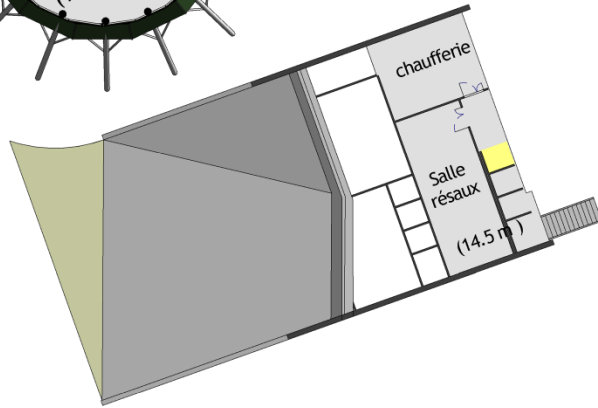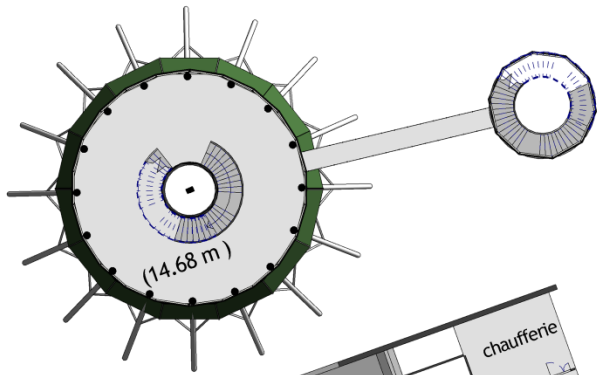

Plan niveau +14.00 m

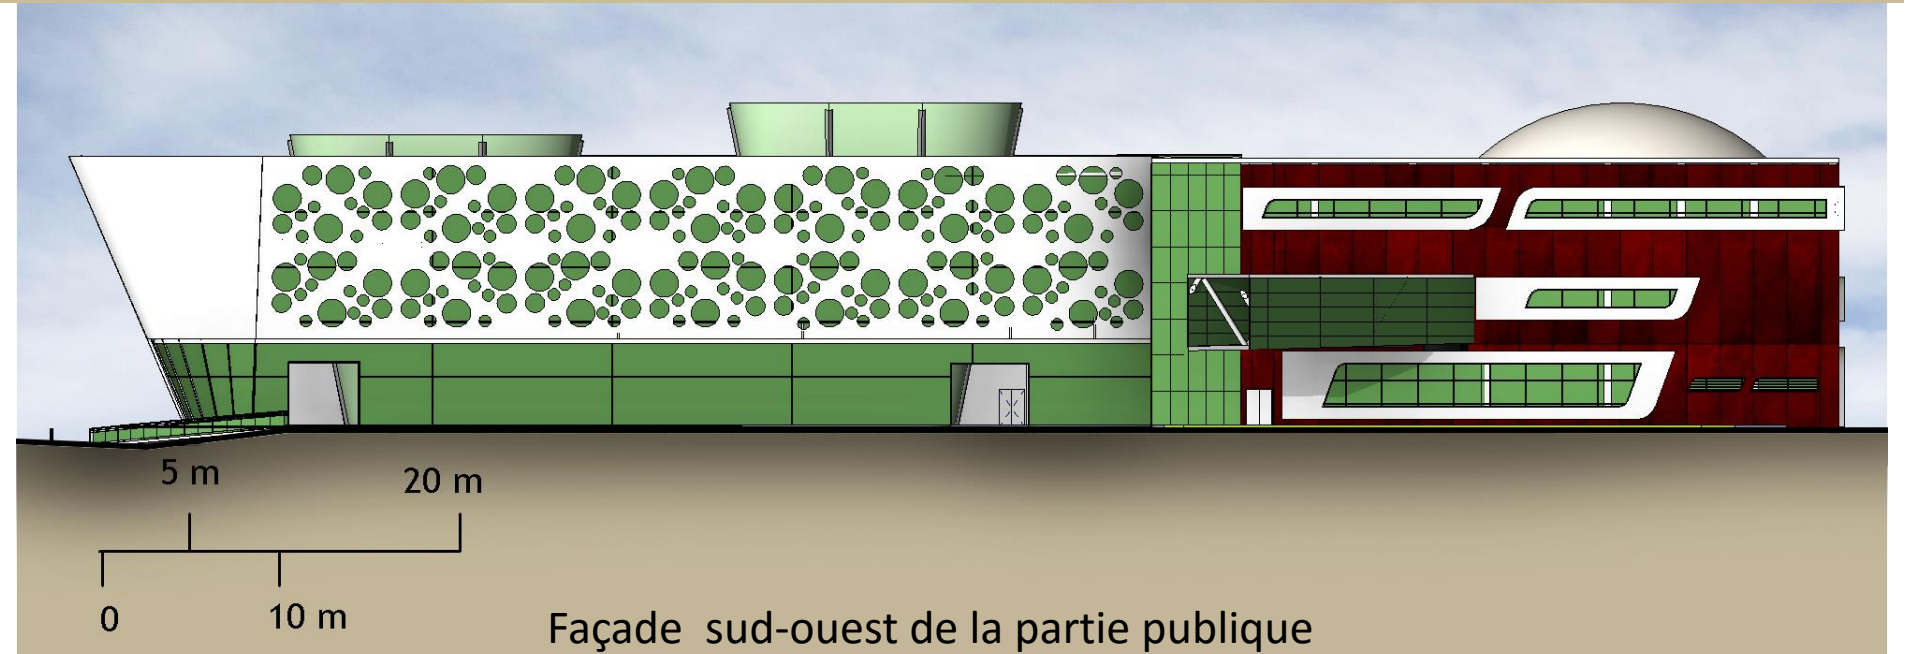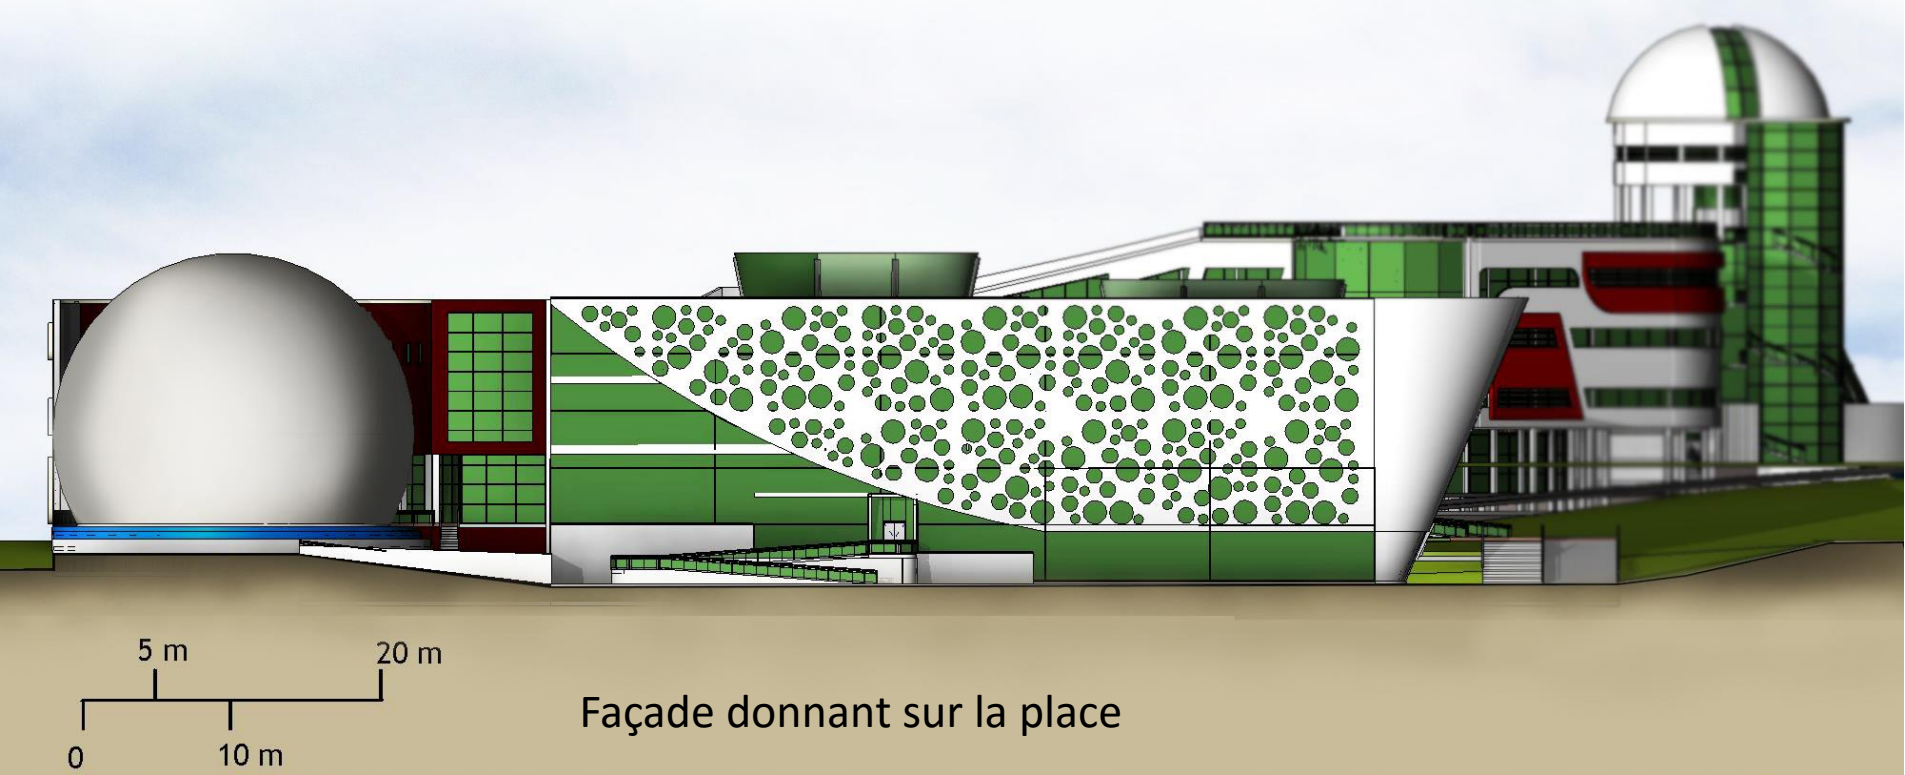

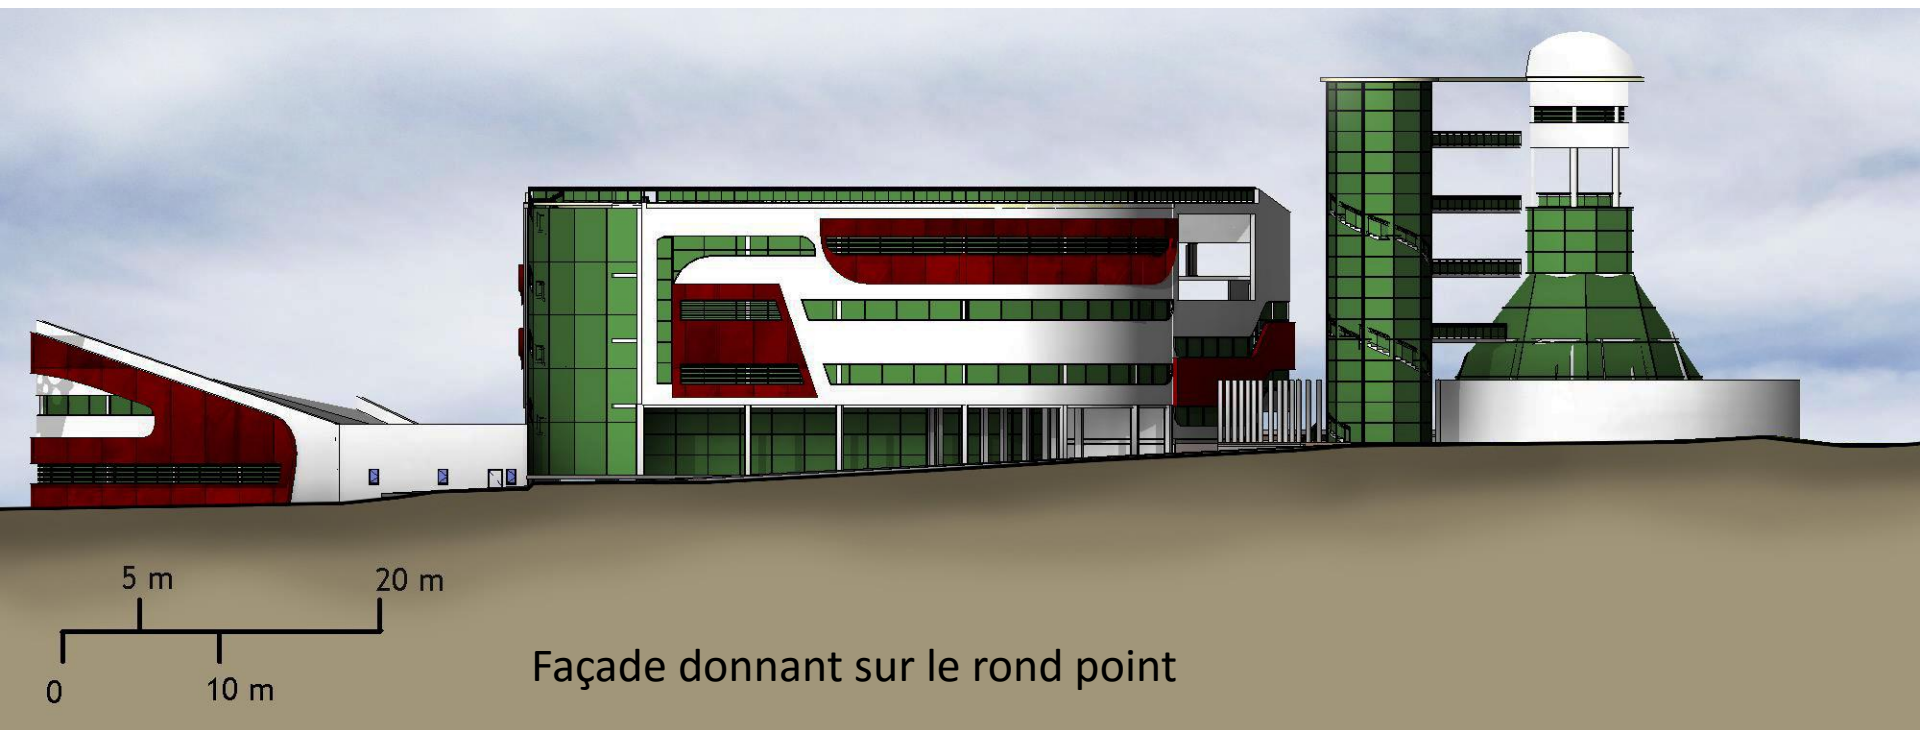





Coupe C-C montrant les patios et le planétarium




Coupe B-B montrant le volume incliné





Vue 3D intérieure sur le planétarium

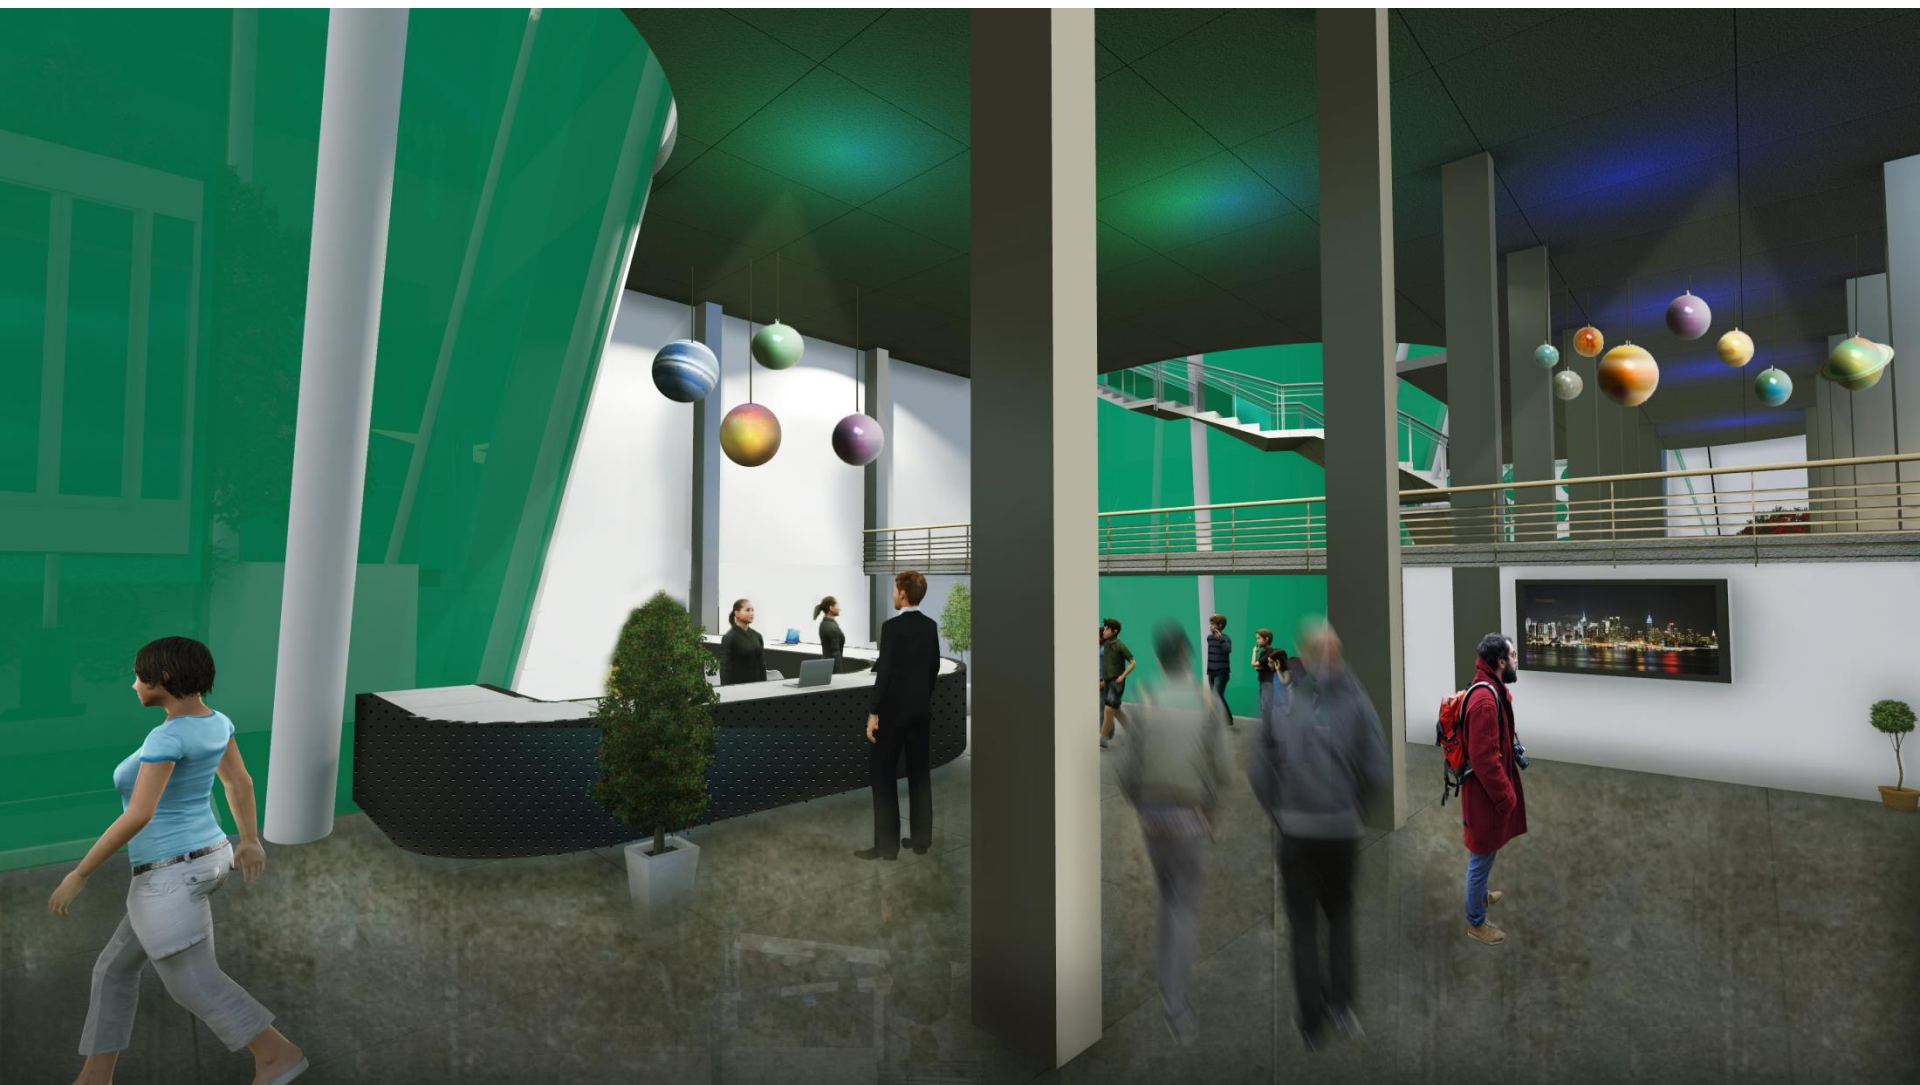

Vue 3D intérieure sur la réception



Vue 3D intérieure sur le jardin intérieur du volume incliné