




Vers C




# Bloc C

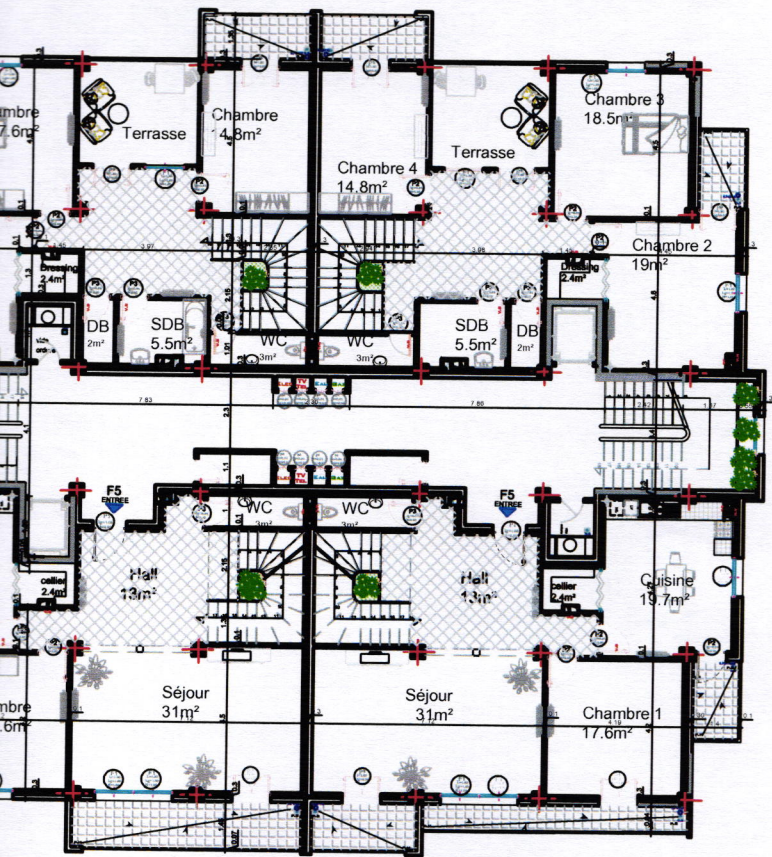


**PLAN DUPLEX NIV 1**

ECHELLE : 1/200

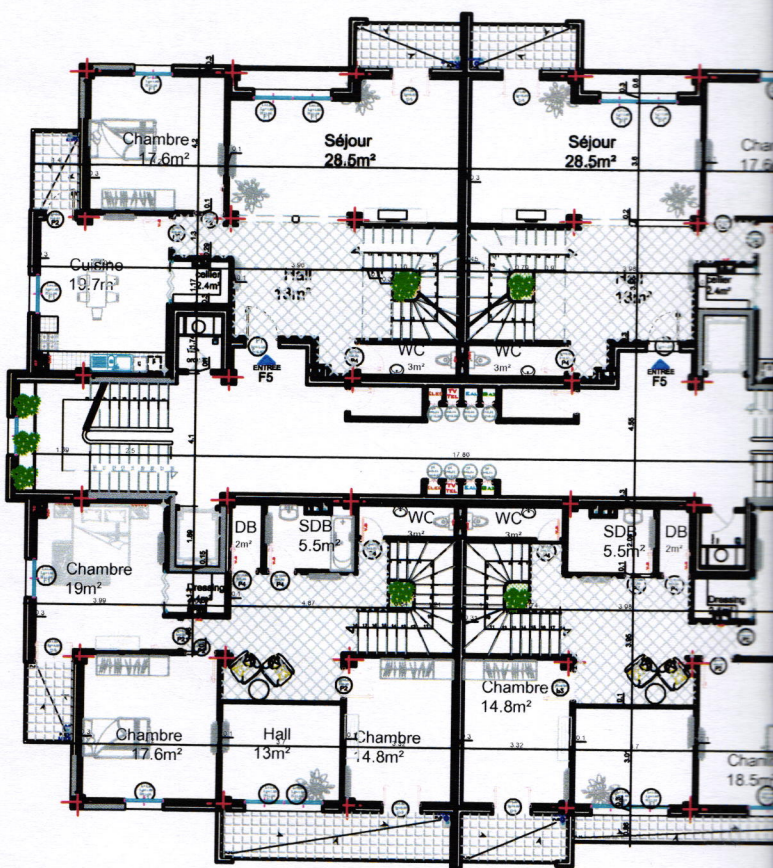


**PLAN DUPLEX NIV 2**

ECHELLE : 1/200

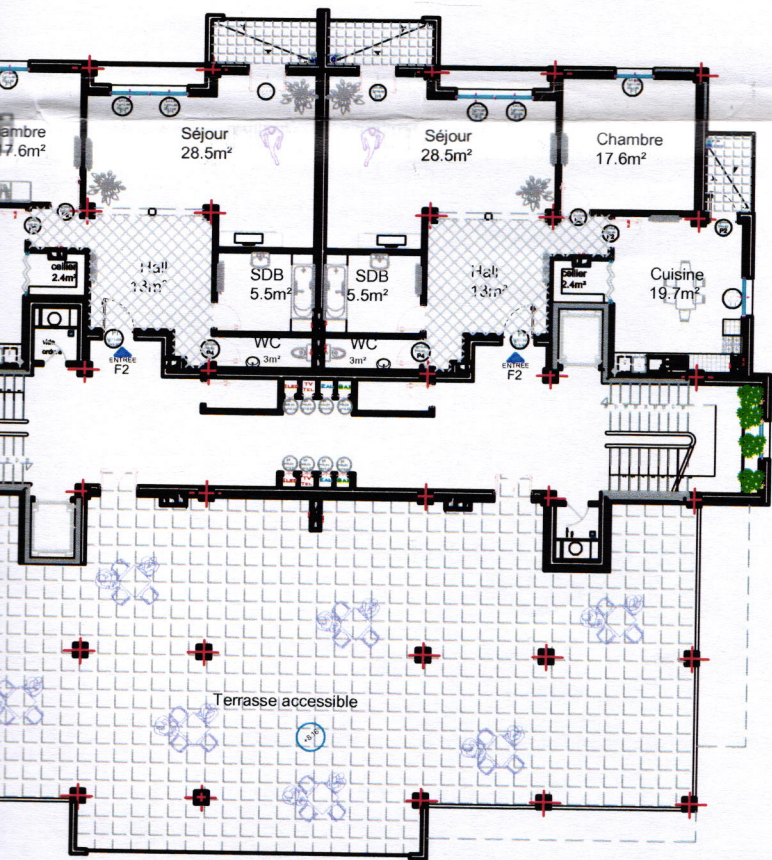

**PLAN 1ER/2ÈME ÉTAGE (SERVICE)**

ECHELLE : 1/200

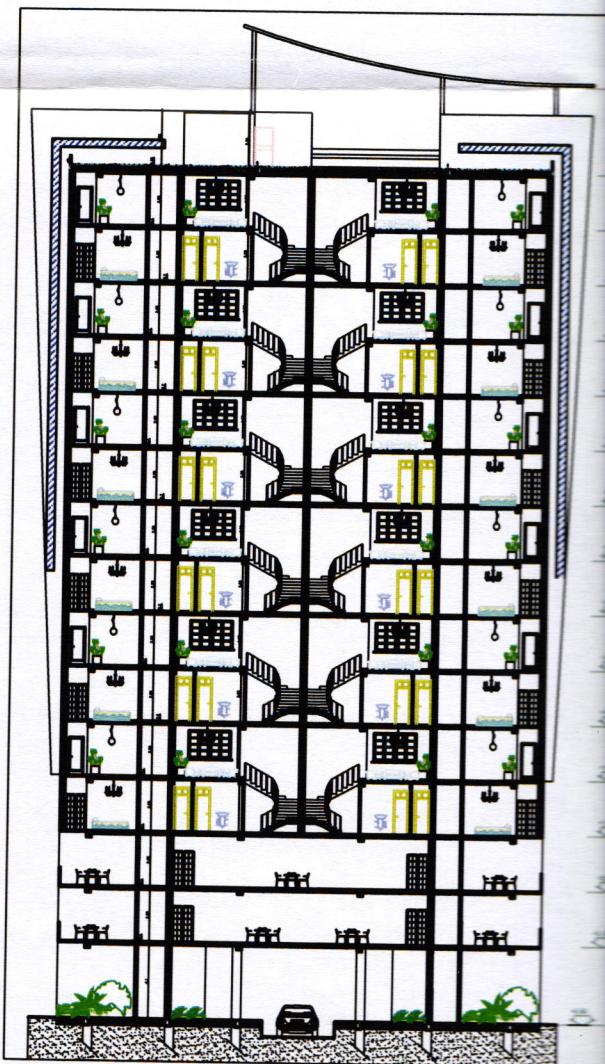


**COUPE C-C**

ECHELLE : 1/200

Espace (T2)	Surface
Séjour	28m <sup>2</sup>
Cuisine	19.7m <sup>2</sup>
SDB	7.5m <sup>2</sup>
WC	3m <sup>2</sup>
Chambre 01	15m <sup>2</sup>
Dégagement	14m <sup>2</sup>
Surface habitable	87m <sup>2</sup>
Terrasse+ séchoir	7.5m <sup>2</sup>
Celier	2.4m <sup>2</sup>
Surface total	97.1m <sup>2</sup>


Espace (T5)	Surface
Séjour	31m <sup>2</sup>
Cuisine	19.7m <sup>2</sup>
SDB	5.5m <sup>2</sup>
WC	3m <sup>2</sup>
Chambre 01	17.6m <sup>2</sup>
Chambre 02	19m <sup>2</sup>
Chambre 03	18.5m <sup>2</sup>
Chambre 04	14.8m <sup>2</sup>
Dégagement	33m <sup>2</sup>
Surface habitable	160m <sup>2</sup>
Terrasse+ séchoir	15m <sup>2</sup>

# Bloc A

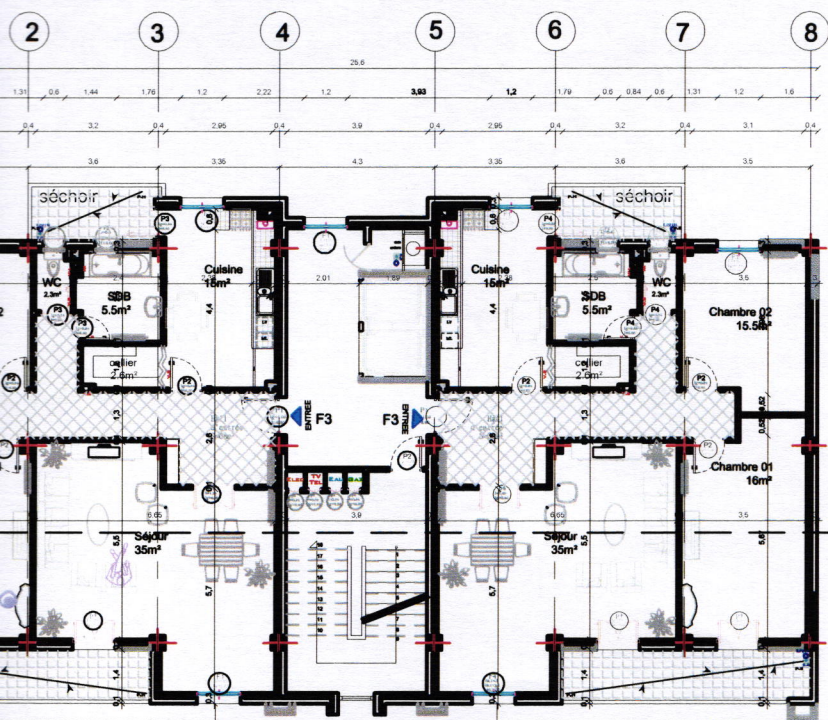


**PLAN ÉTAGE COURANT**

ECHELLE : 1/200

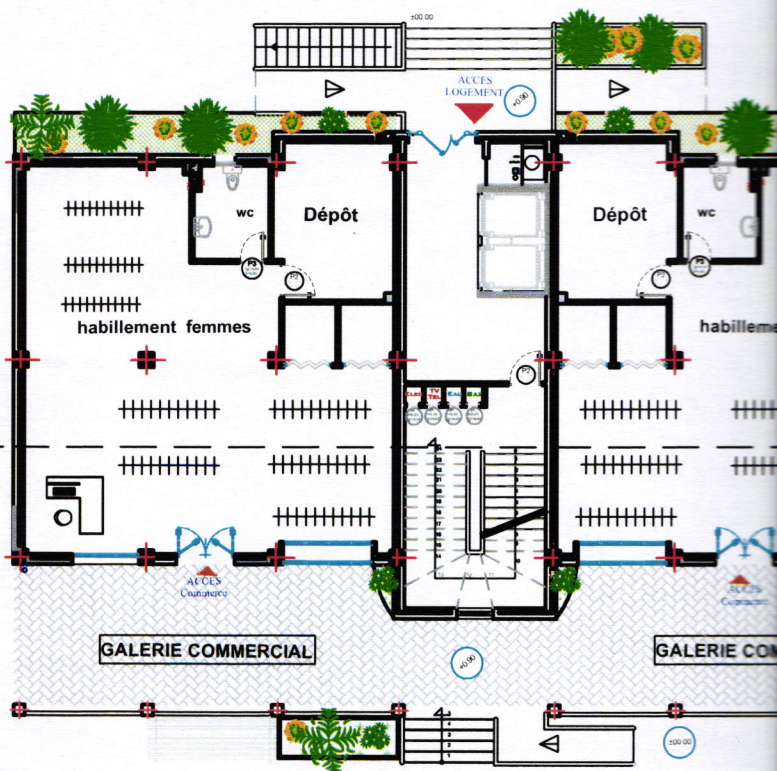

**PLAN RDC (COMMERCES)**

ECHELLE : 1/200

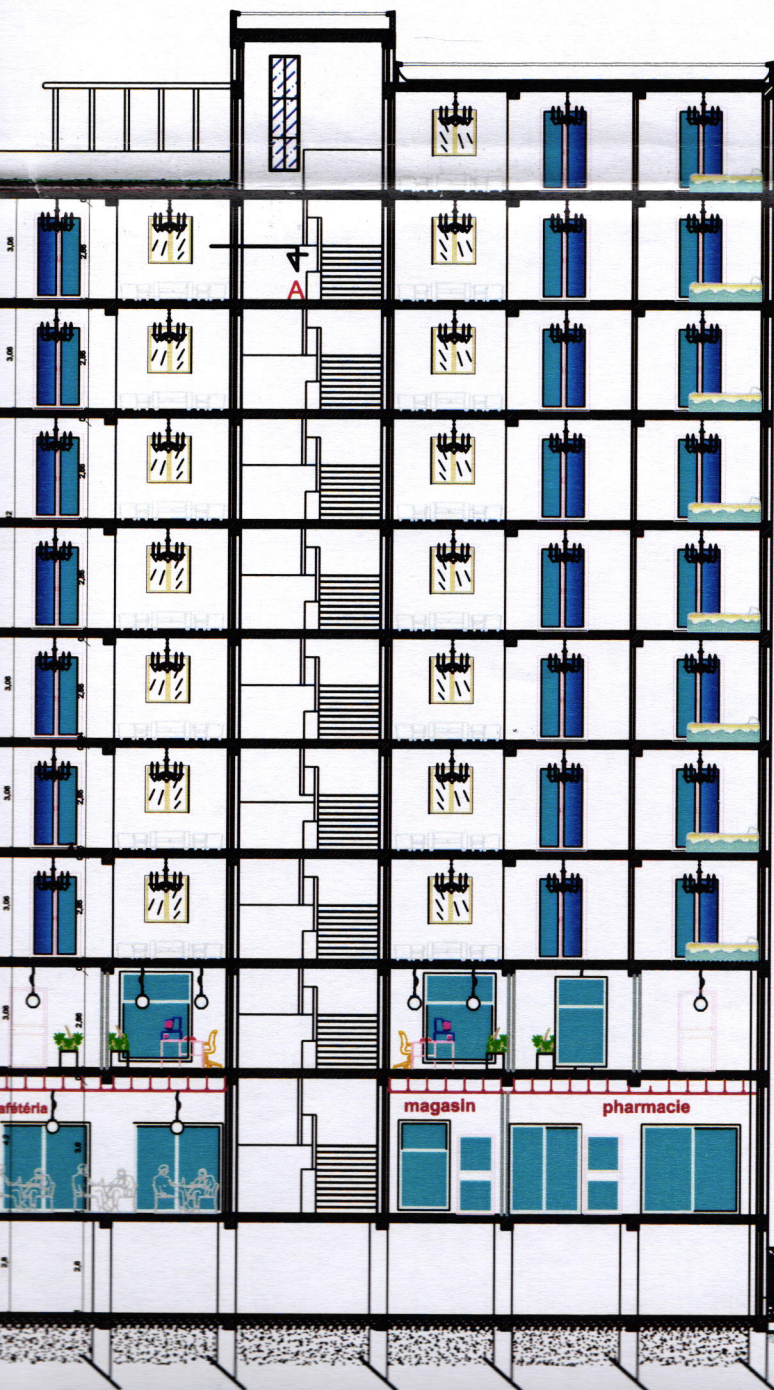

**PLAN 1ER ÉTAGE (SERVICES)**

ECHELLE : 1/200

- **fiche technique :**
- Immeuble Barre .
- gabarit : R+9 / R+8/R+6/R+7.
- Surface :309m<sup>2</sup>
- 1. **SOUS SOL:**
- parking
- 2. **RDC :**
- Commerces
- 3. **1er niveau :**
- Services
- 4. **2eme/9eme niveau :**
- Logements
- Terrasse accessible.
- 5. **Répartitions des logements :**
- 2 logements par palier
- Nombre de logements total: 210 (T3)

Espace (T3)
Séjour
Cuisine
SDB
WC
Chambre 01
Chambre 02
Dégagement
Surface habitable
Terrasse+ séchoir
Celler
Surface total