


Accessibilité :

Accessibilité Mécanique


...@Y'hYffU]b`Ygh`ja]hf`Ui`gi X`dUf`j c]Y`a fWb]ei Y N 11 Alger Tenes.

Accessibilité Piétonne

Y`hYffU]b`Ygh`ja]hf`dUf`XYi l`j c]Y`d]frcbbY`z`W`hf`XY`[UfY`fci h]Yf`Yh`fu`hfY`{`W`hf`XY`fi`UV]hU`h`"

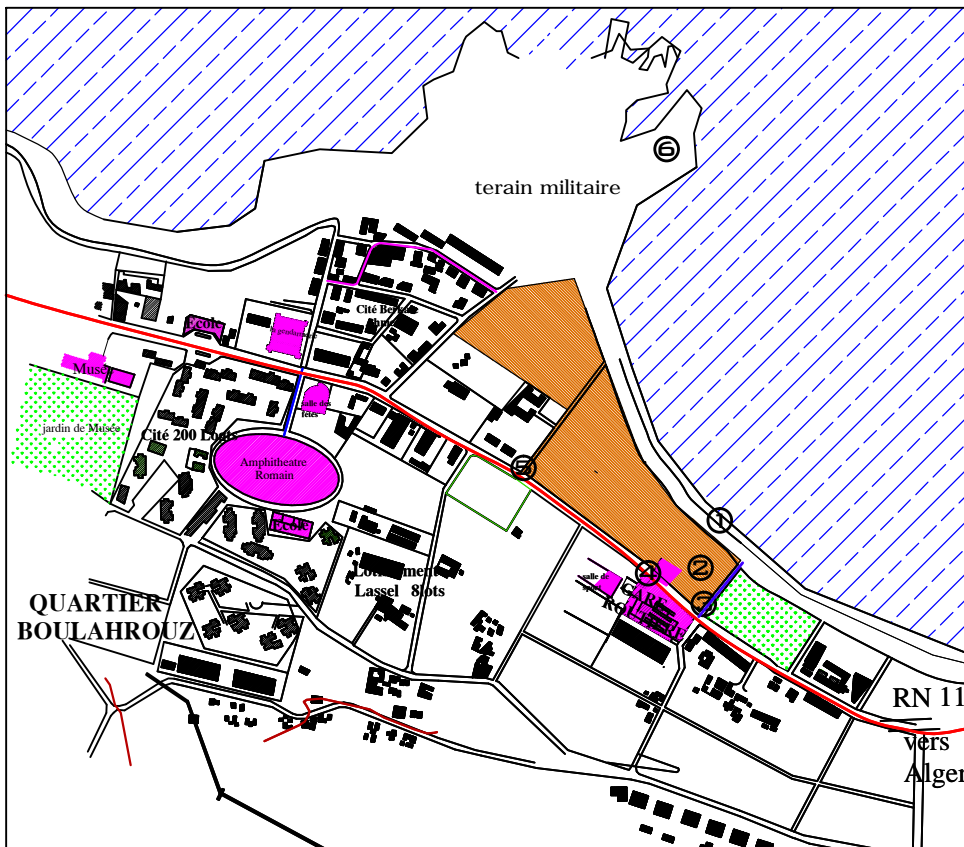


- SITE D'INTERVENTION
- j c]Y`a fWb]ei YFB`%%
- j c]Y`d]frcbbY`

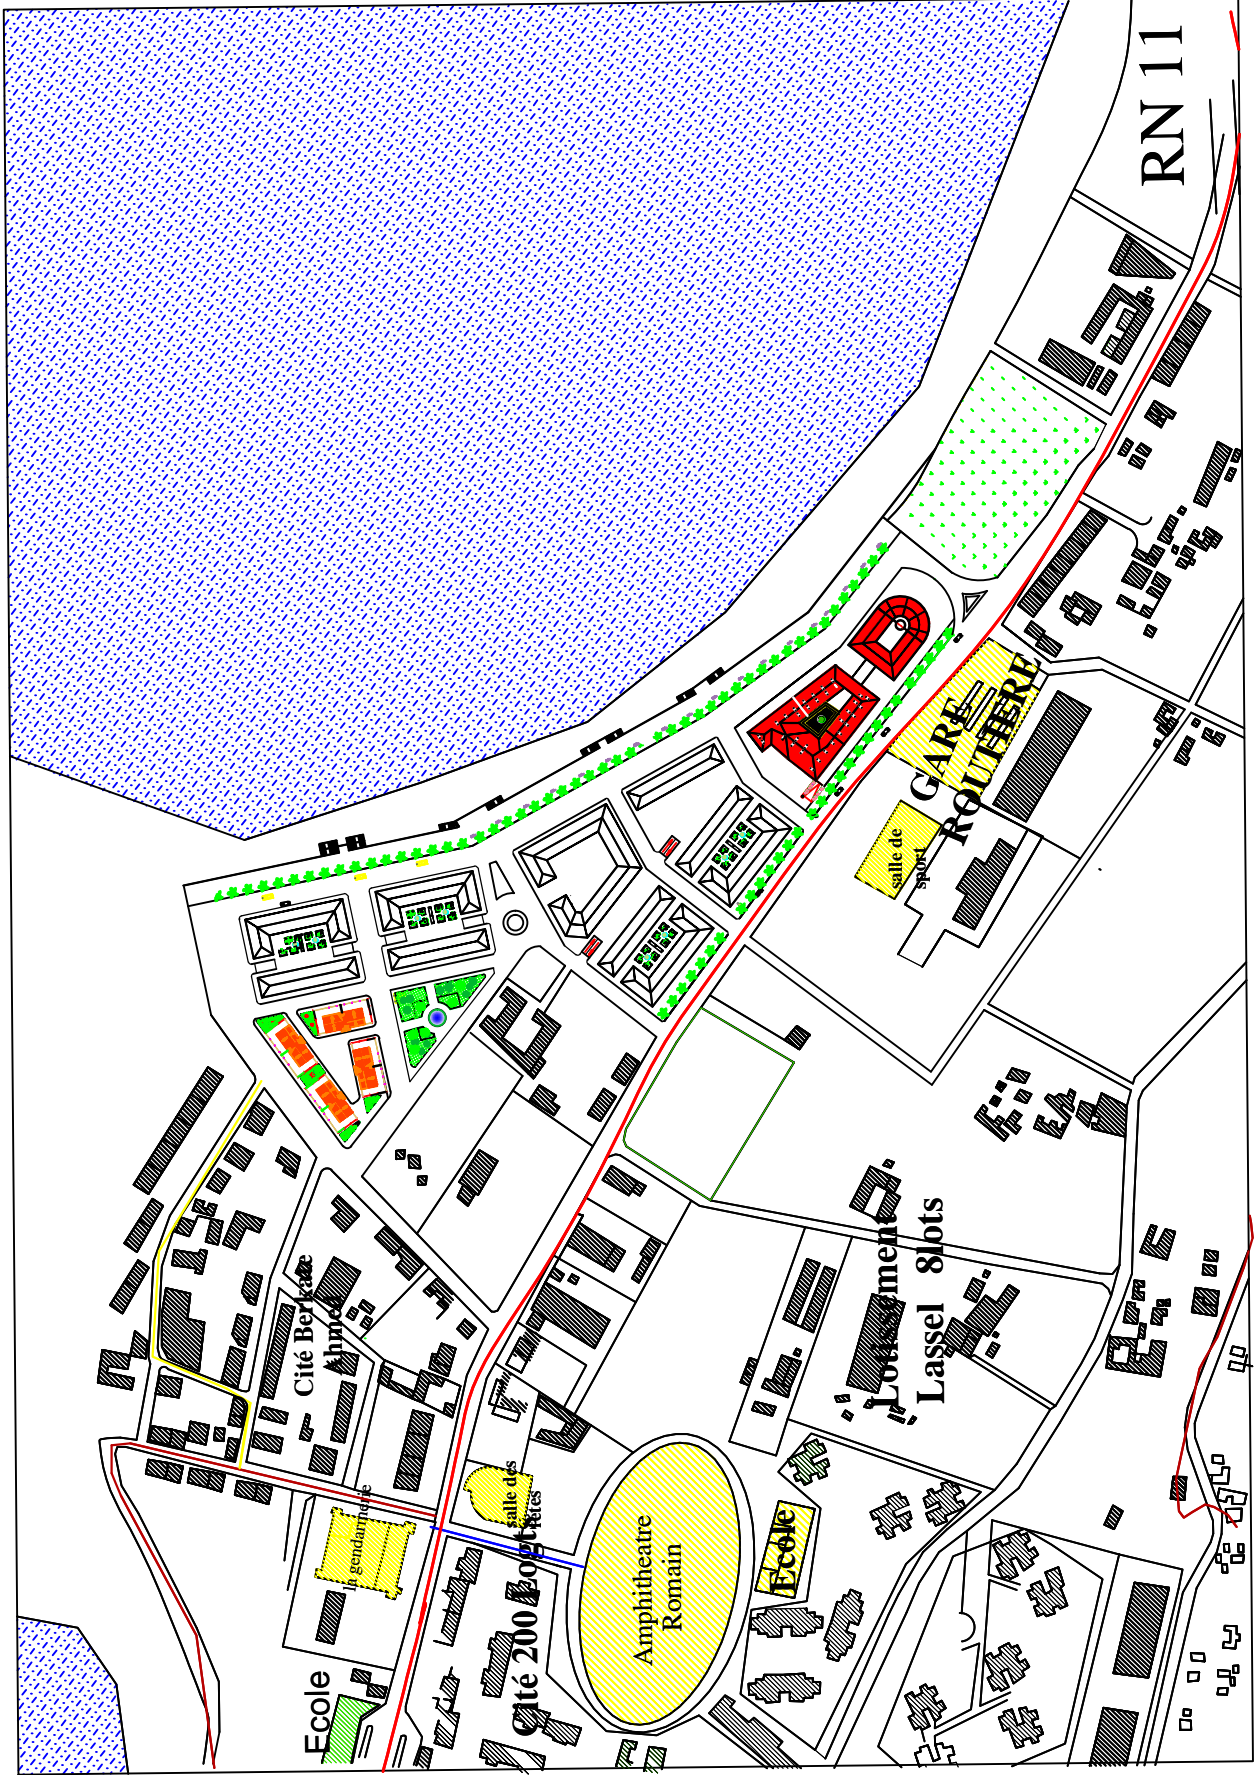

PLAN DE MASSE


les plan en 1/100: (hotel+ espace public)

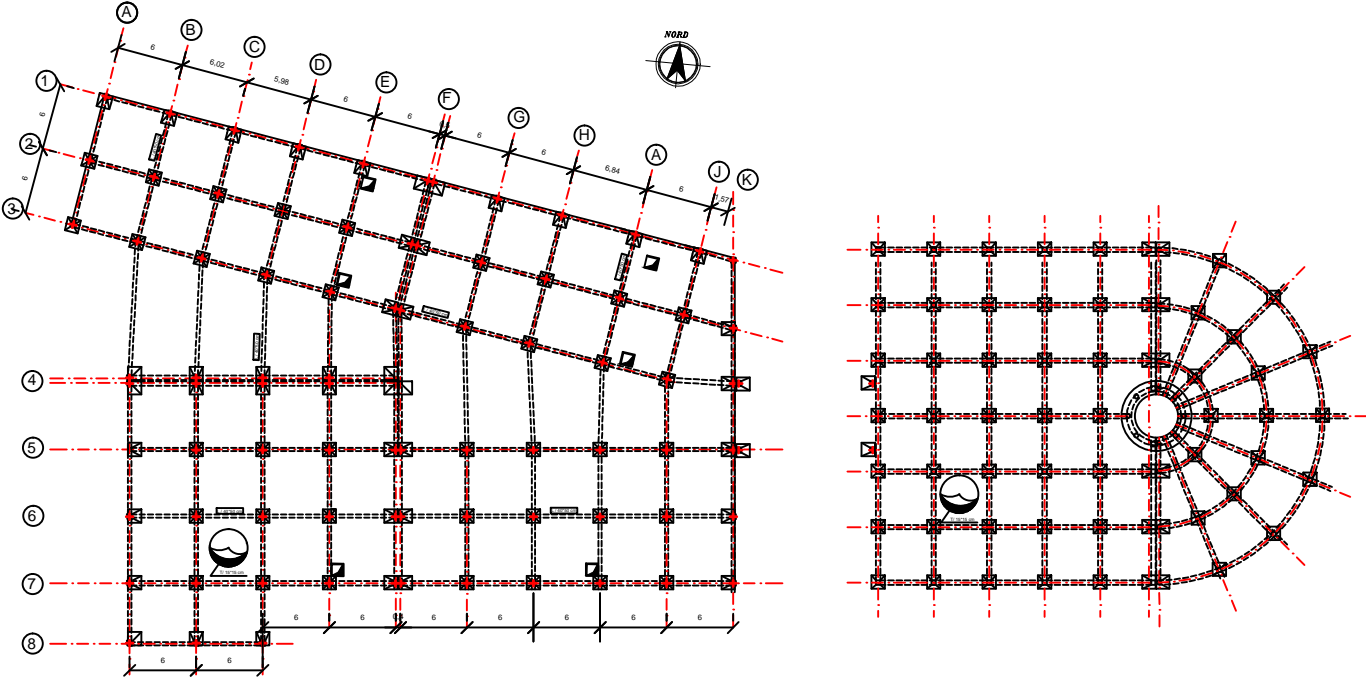


PLAN FONDATION




PLAN SOUS-SOL

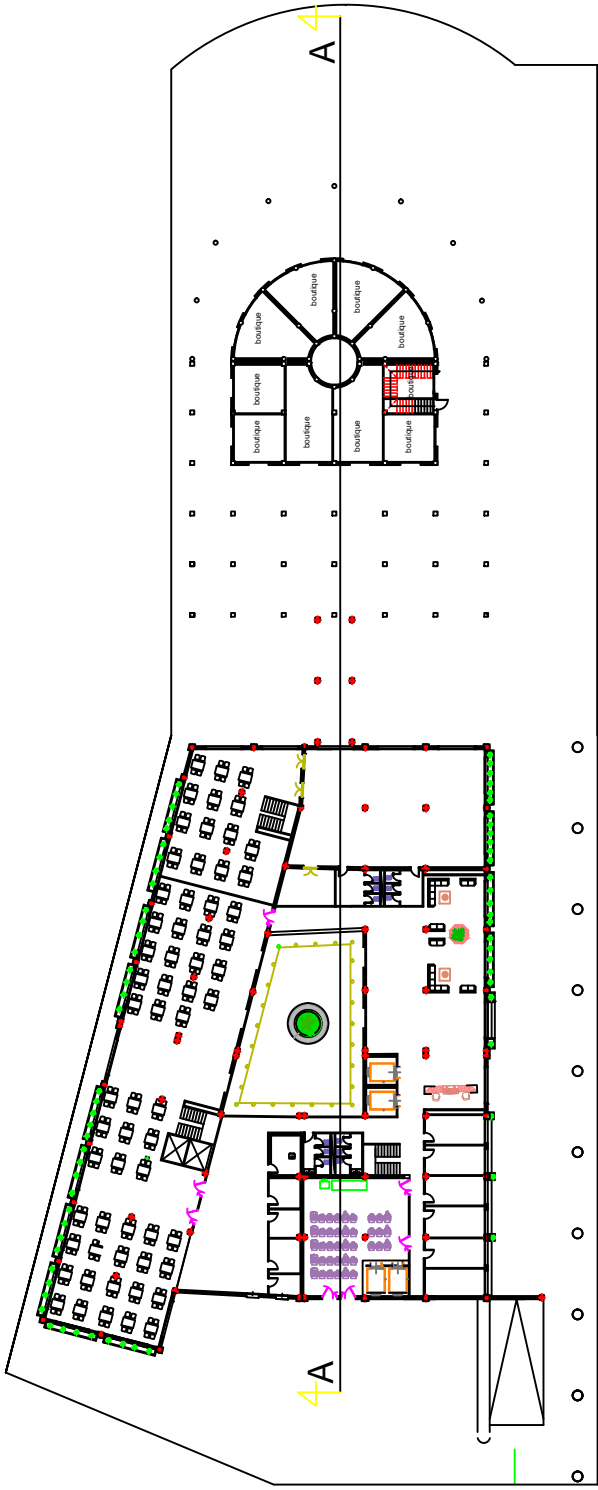


PLAN RDC

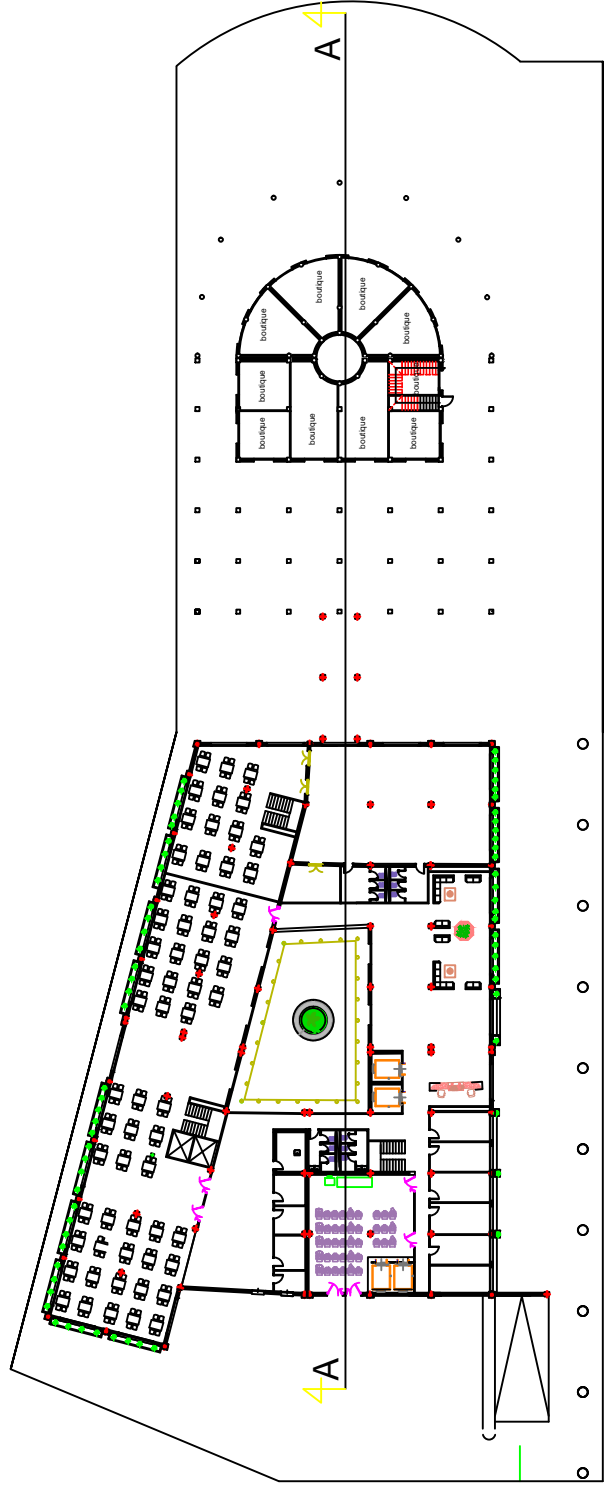


PLAN ETAGE 1

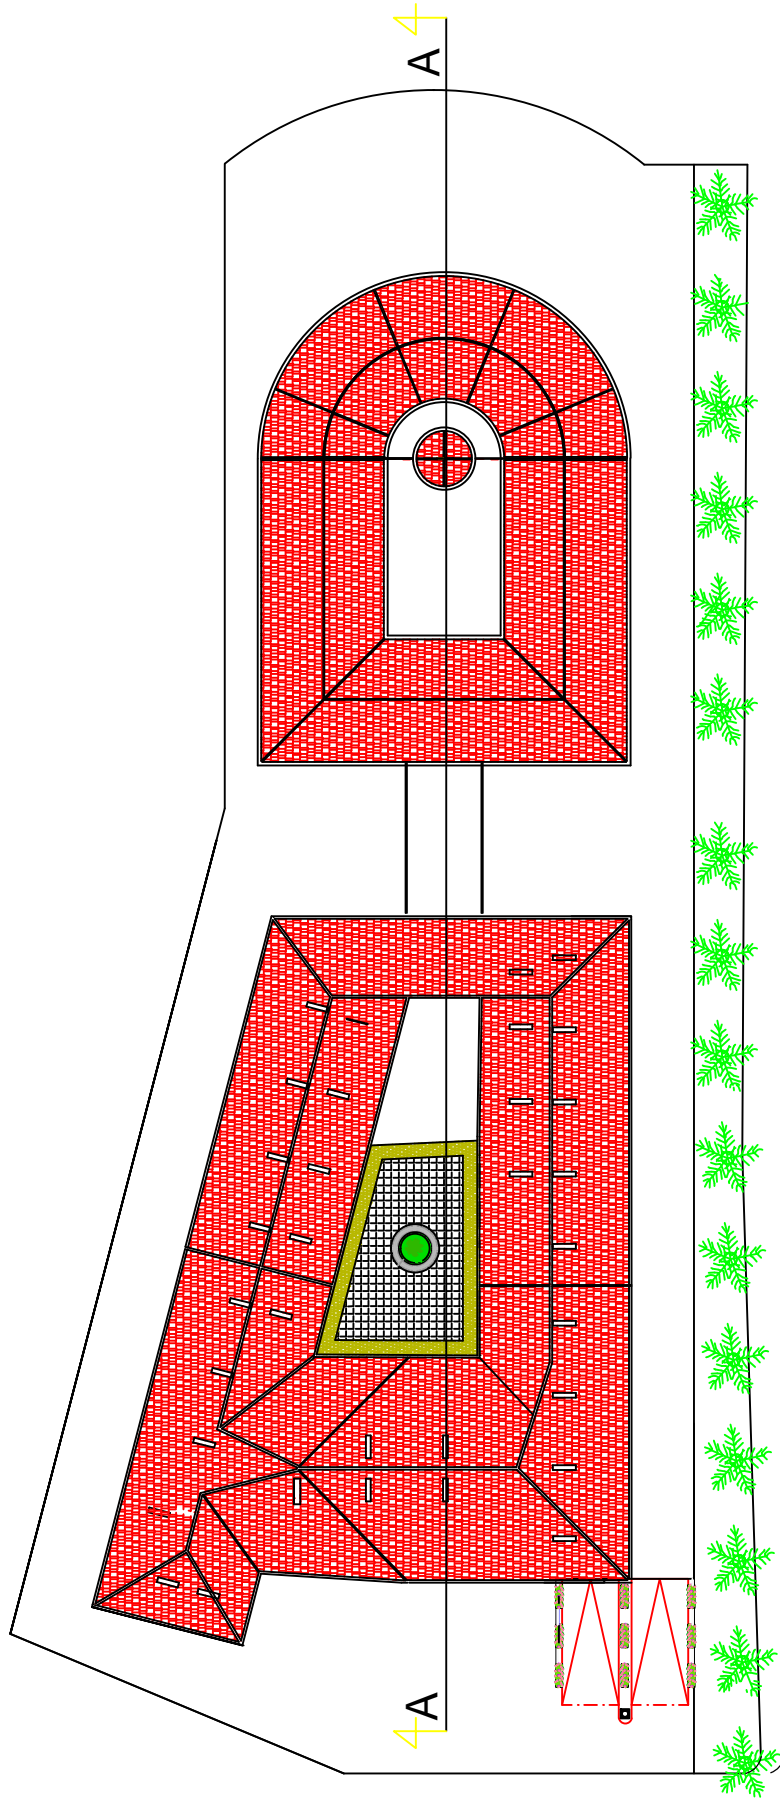

PLAN TOITURE

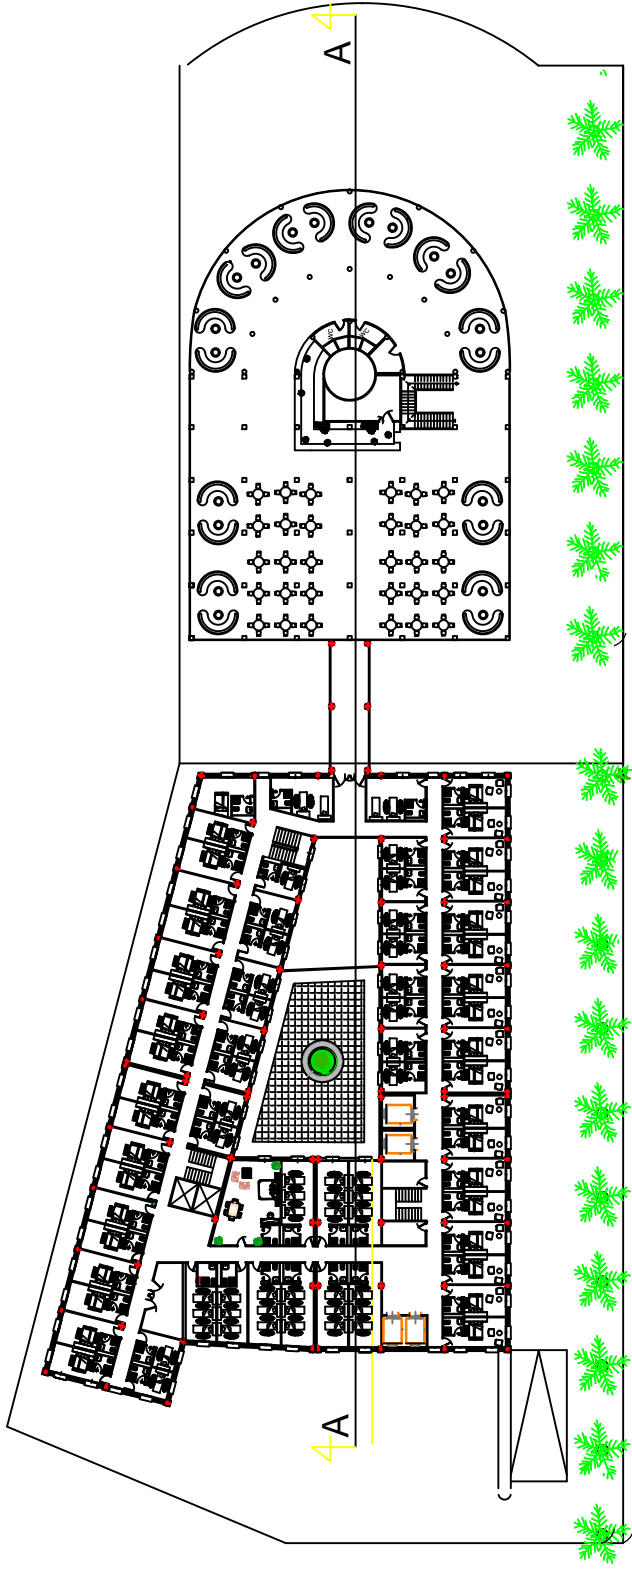


PLAN ETAGE 2ET3

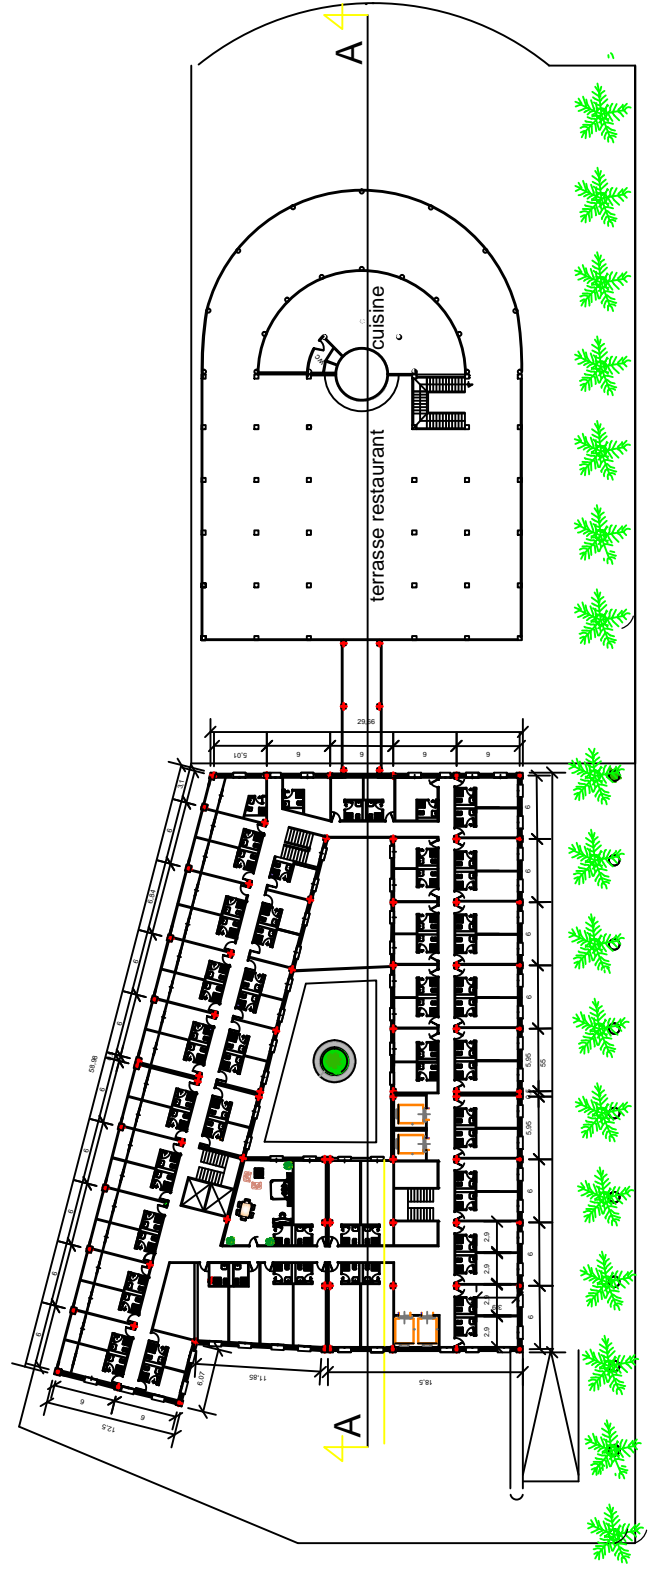


PLAN ETAGE 4


@9G: 5u589G'9B '%#/%SS':

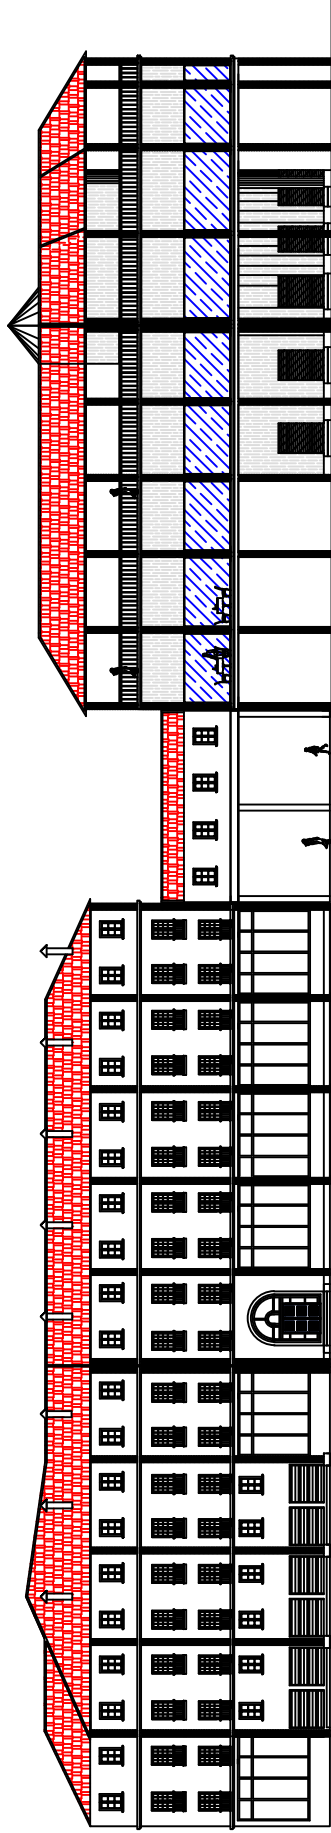

: 5u589'CI 9GH

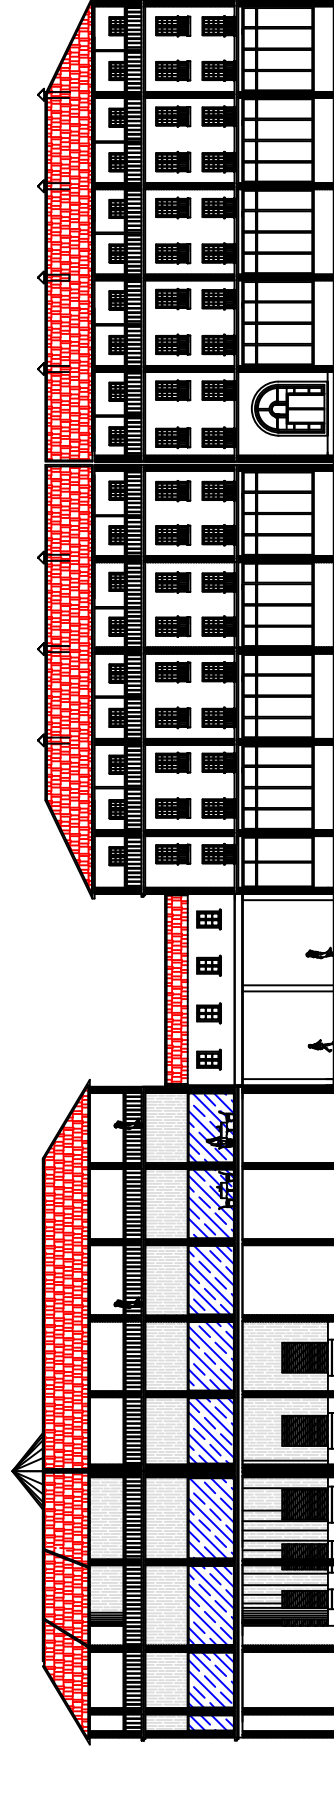


: 5u589'BCF8

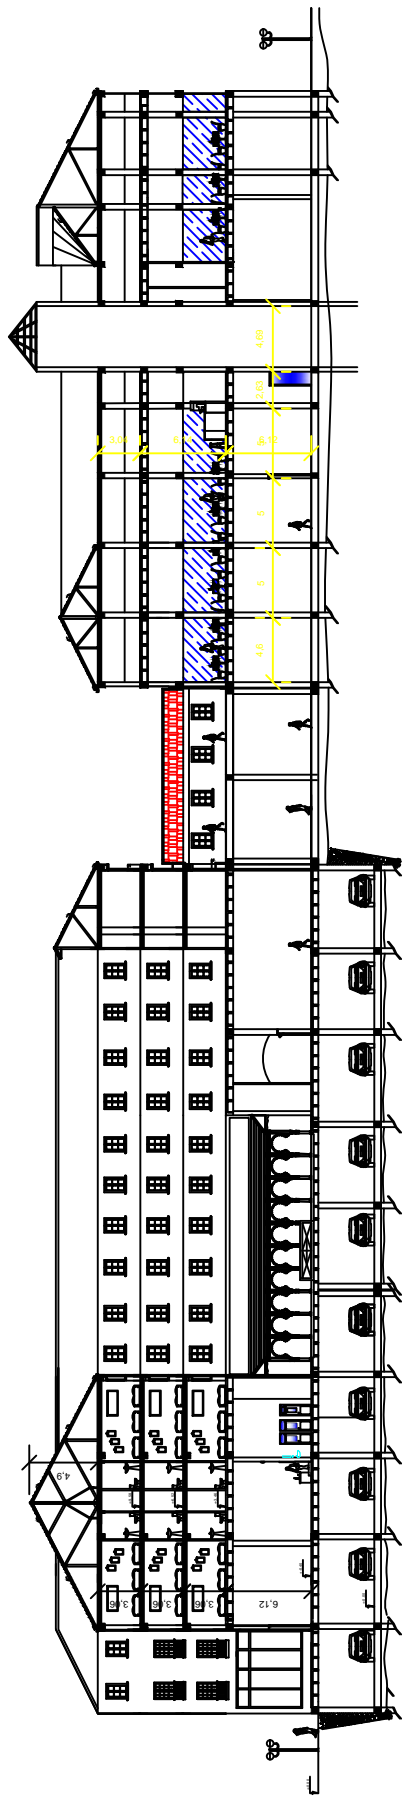


COUPE A-A


LES PLANS DE L' HABITAT COLLECTIF :

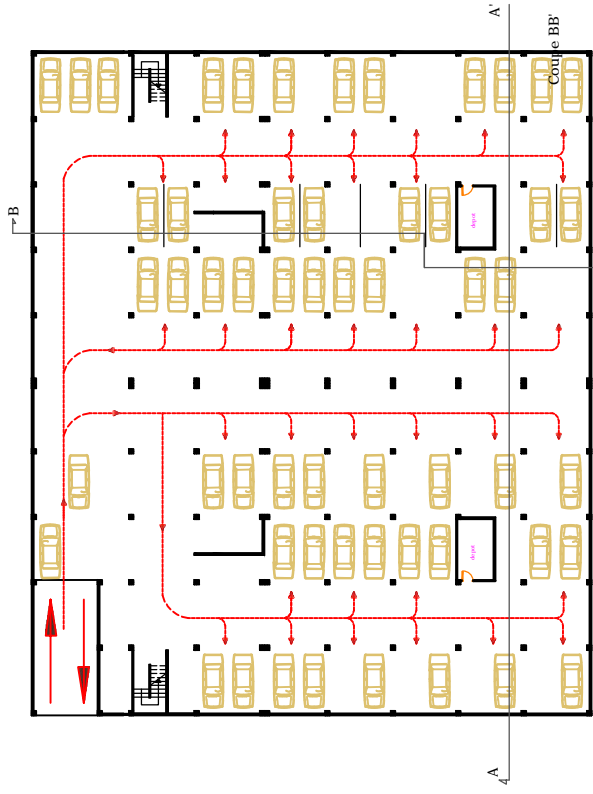


PLAN DE SOUS-SOL

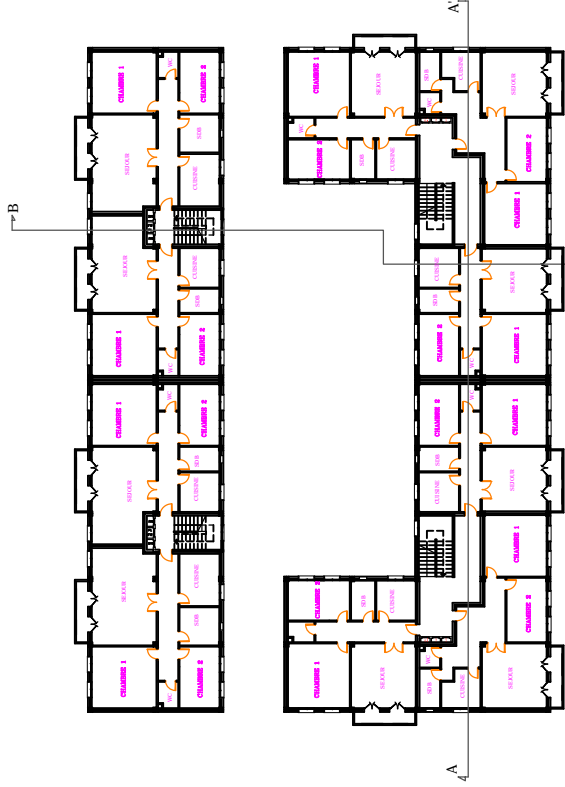


D@5B '8 fvH5; 9

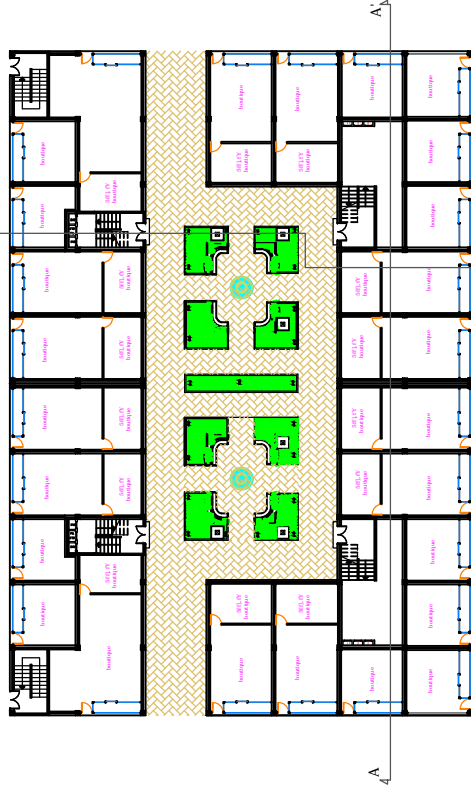


PLAN DE RDC

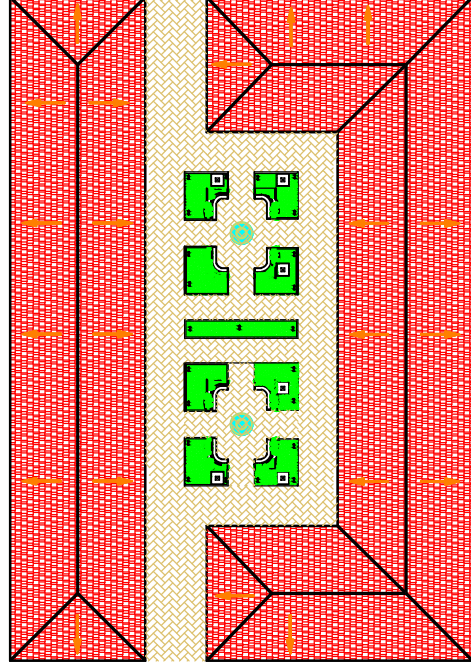


PLAN DE TOITURE

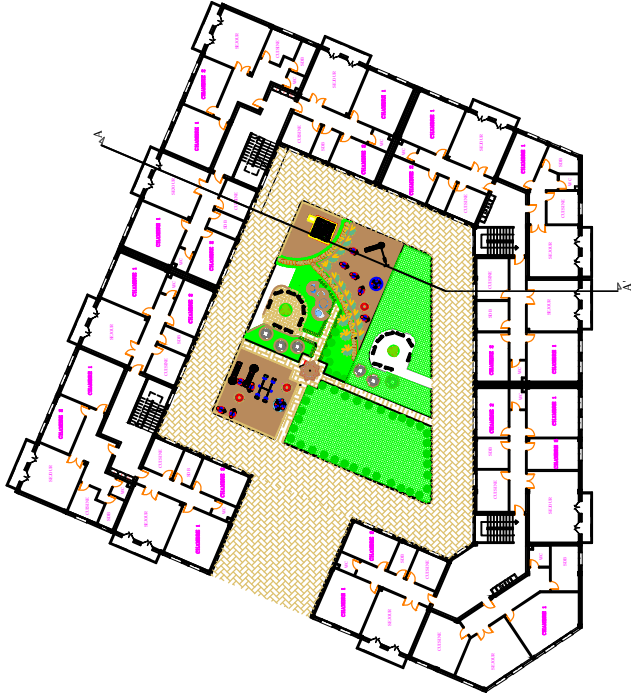

PLAN DES ETAGE

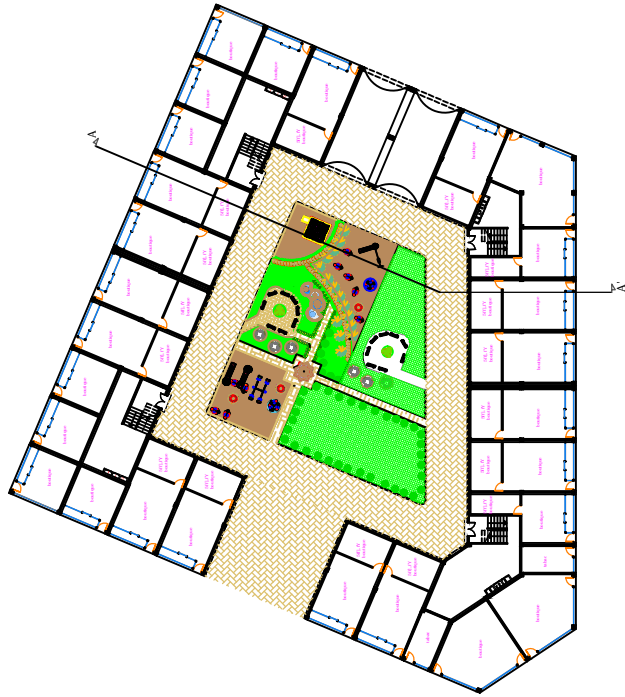


plan RDC

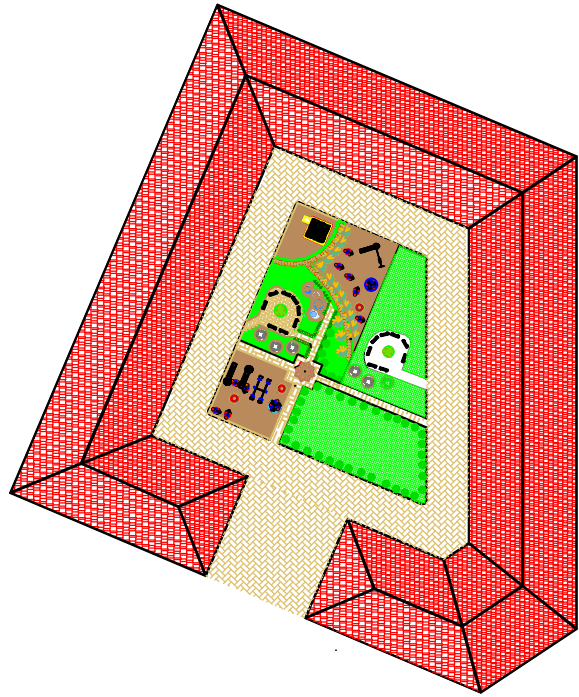


PLAN TOITURE


:5u589G'9H7CD9G'.

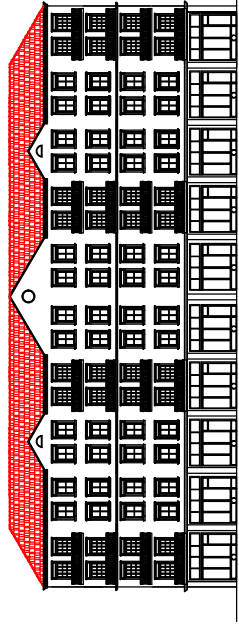


:5u589'BCF8

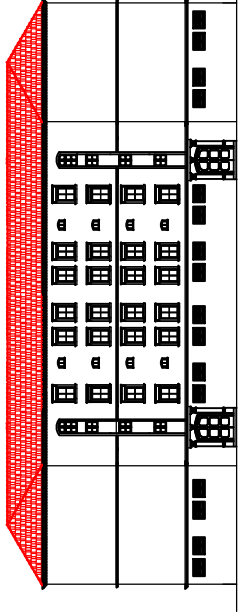


:5u589'BCF8

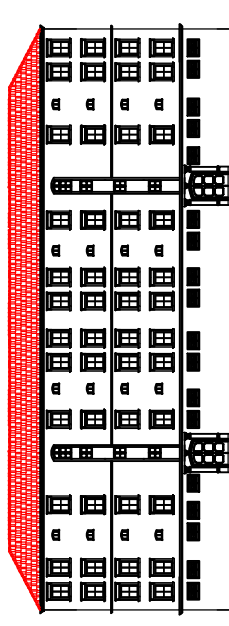


:5u589'GI 8

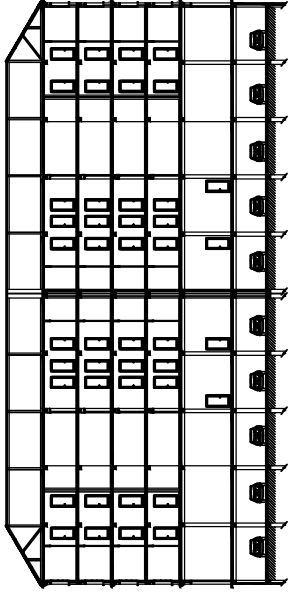


COUPE AA'

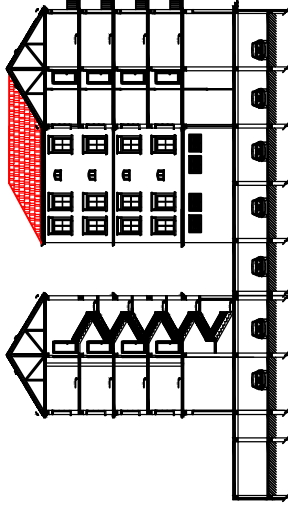


COUPE BB'

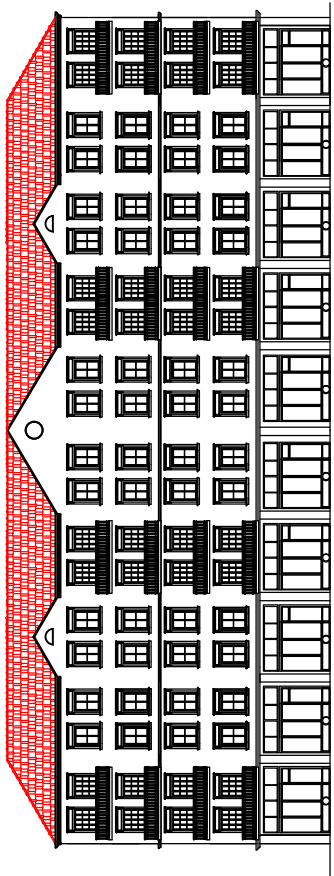


: 5u589.BCF8

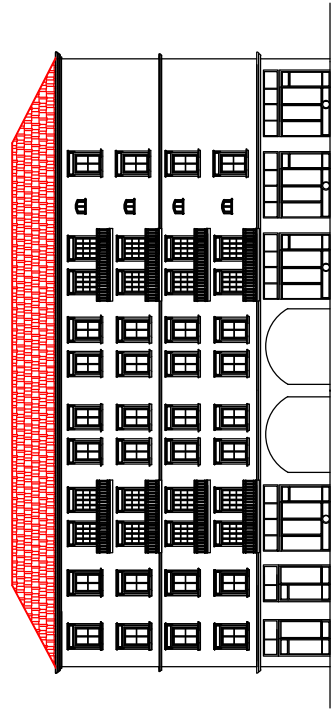


: 5u589.9GH

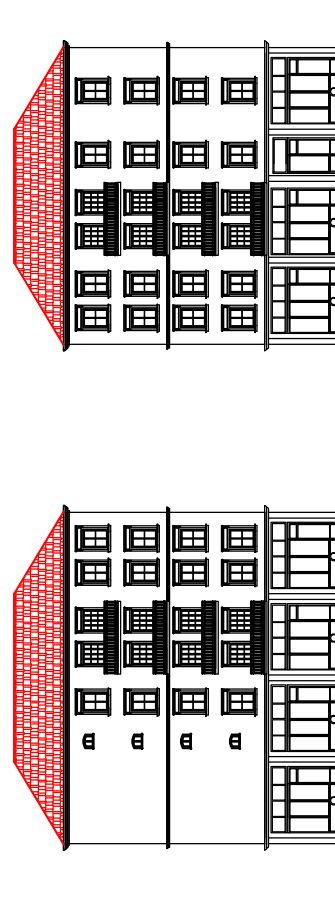


: 5u589.CI 9GH

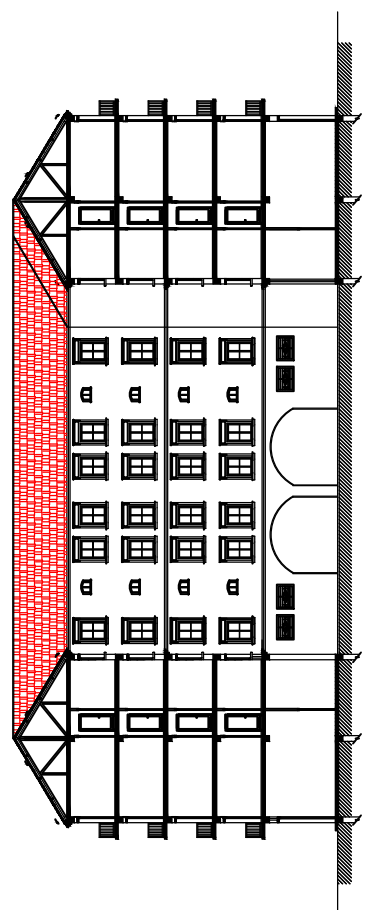

Coupe AA'

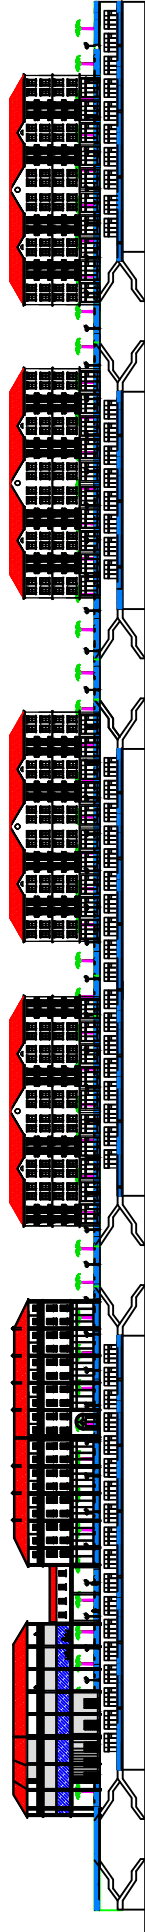

: 5u589 BCF8

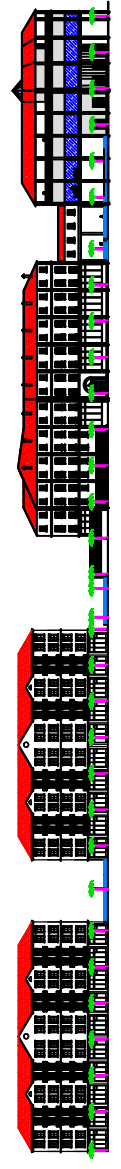

: 5u589 CI 9GH